


= 植栽管理対象範囲

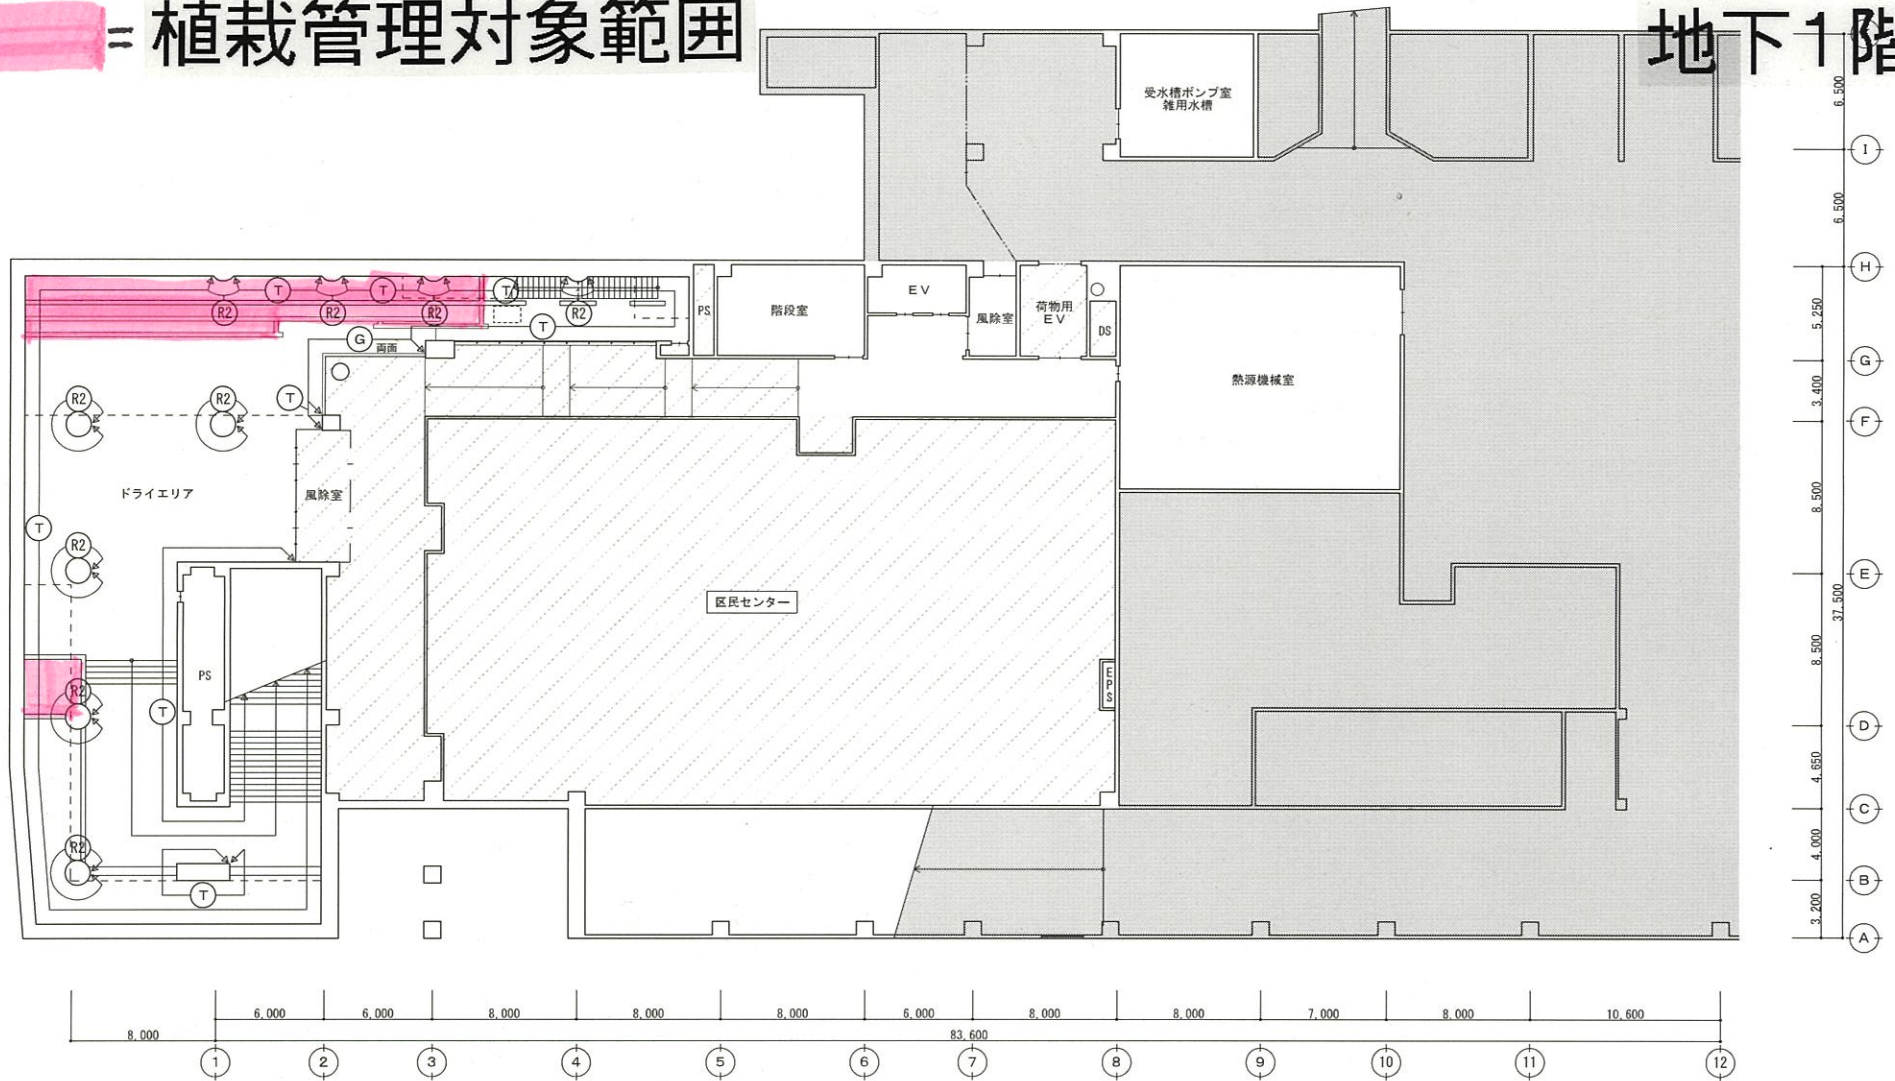


地下1階平面図 1/200

区民センター範囲を示す



図面表示	記号	塗替仕上	図面表示	記号	塗替仕上	図面表示	記号	塗替仕上	工事名称	阿倍野複合施設外壁改修工事	原寸図面サイズ	A2
	(A)			(J)			(S)		図面名称	地下1階平面図	発注年度	令和7年度
	(C)			(K)			(P)		縮尺	1/200	図面番号	No. 011 (74枚の内)
	(D)			(R)			(G)		大阪市住宅供給公社 住宅管理部管理課			
	(E)			(R2)					設計事務所 株式会社 未来路建築設計			
	(E2)			(T)								

2階

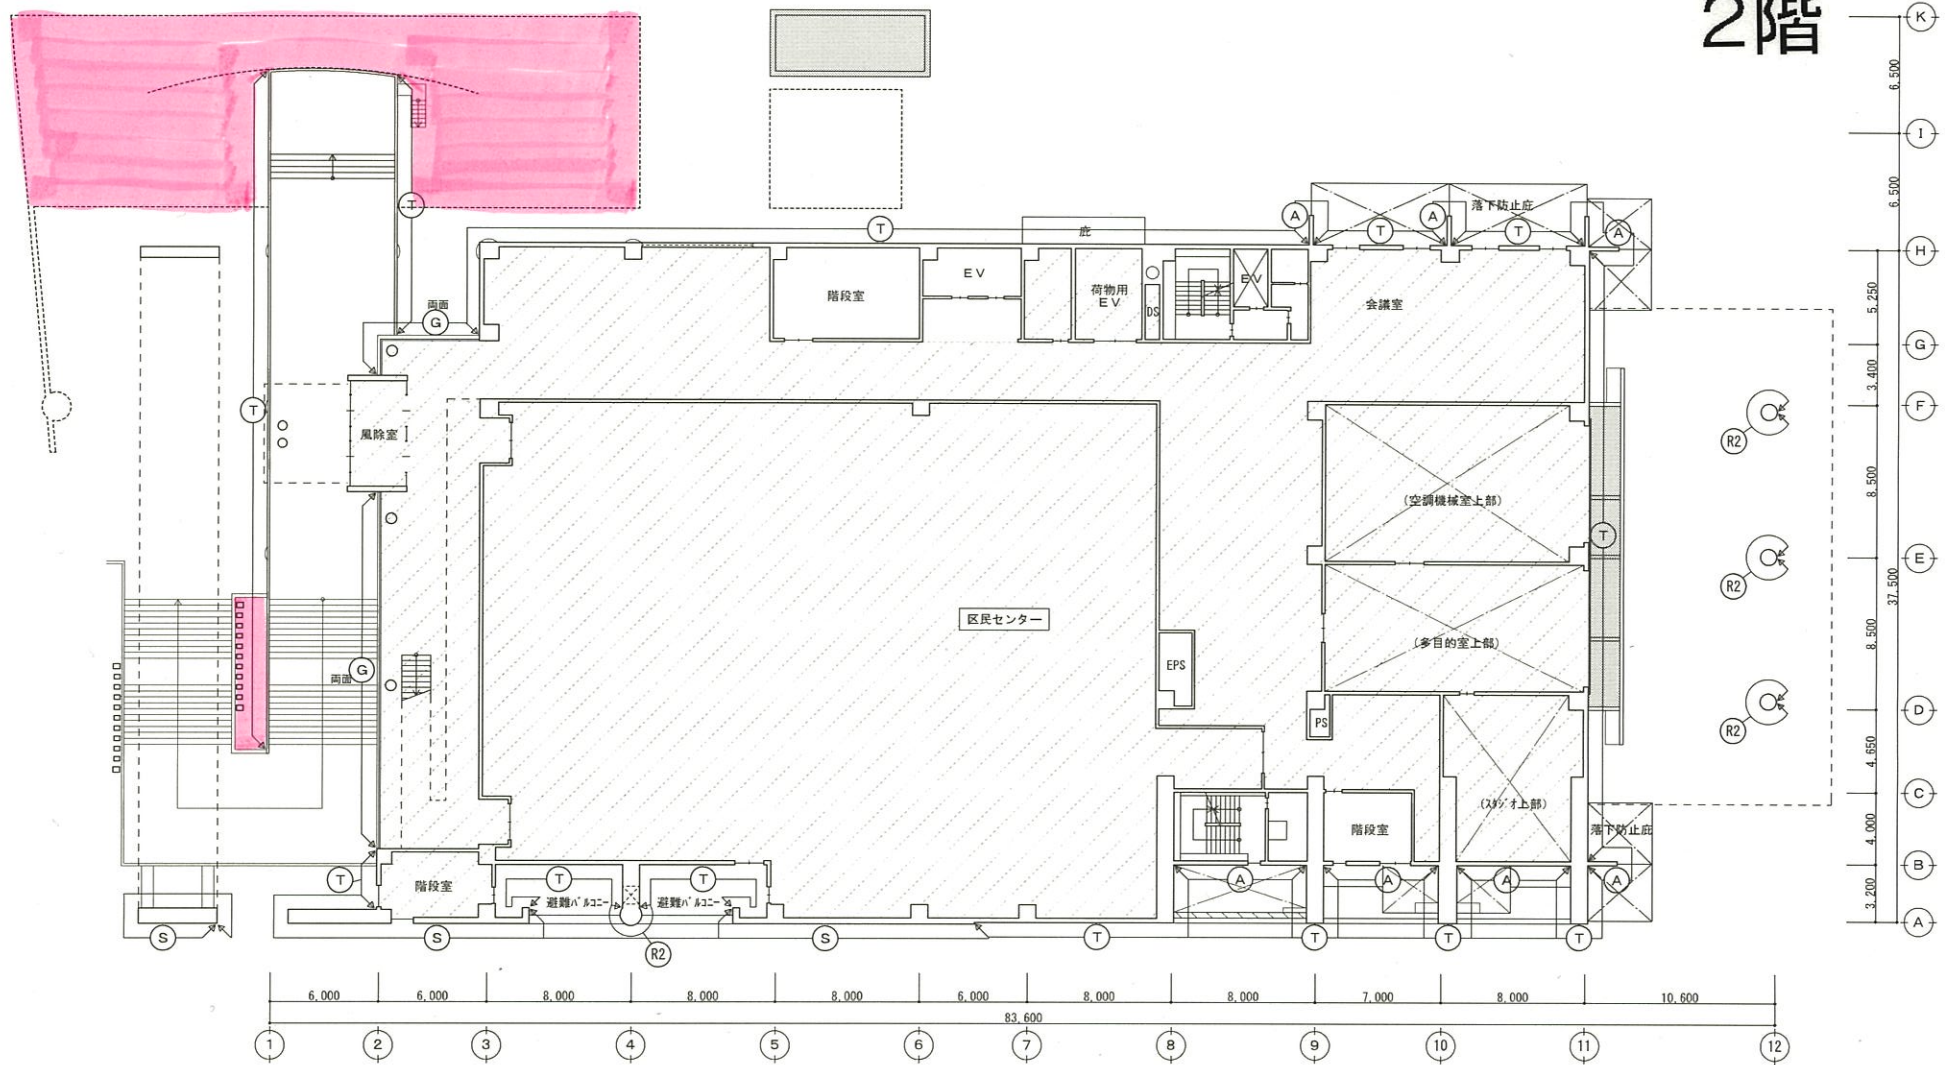

2 階平面図 1/200

区民センター範囲を示す

図面表示	記号	塗替仕上	図面表示	記号	塗替仕上	図面表示	記号	塗替仕上	工事名称	阿倍野複合施設外壁改修工事	原寸図面サイズ	A 2
	A			J			S		図面名称	2 階平面図	免注年度	令和 7 年度
	C			K			P		縮尺	1/200	図面番号	No. 013 (74 枚の内)
	D			R					大阪市住宅供給公社 住宅管理部管理課 設計事務所 株式会社 未来路建築設計			
	E			R2								
	E2			T								