

 
 



検査承諾					工事名称	長居公園外周園路(西地区) 照明設備工事		図面No.	2
建設局花と緑の推進本部 施設整備部					図面名称	平面図 (1)		縮尺	1/1000
平成 年 月 日	課長	係長	係員						

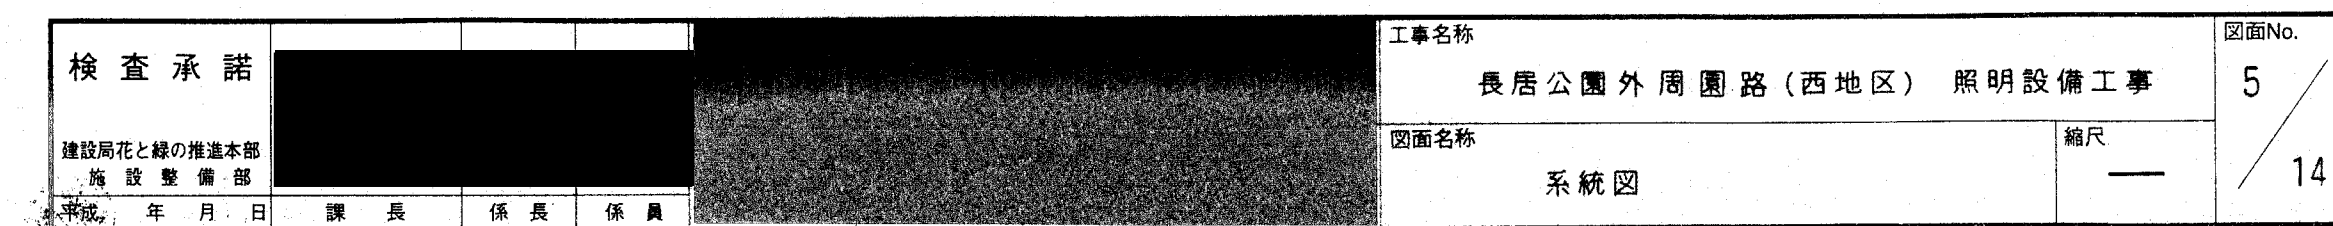

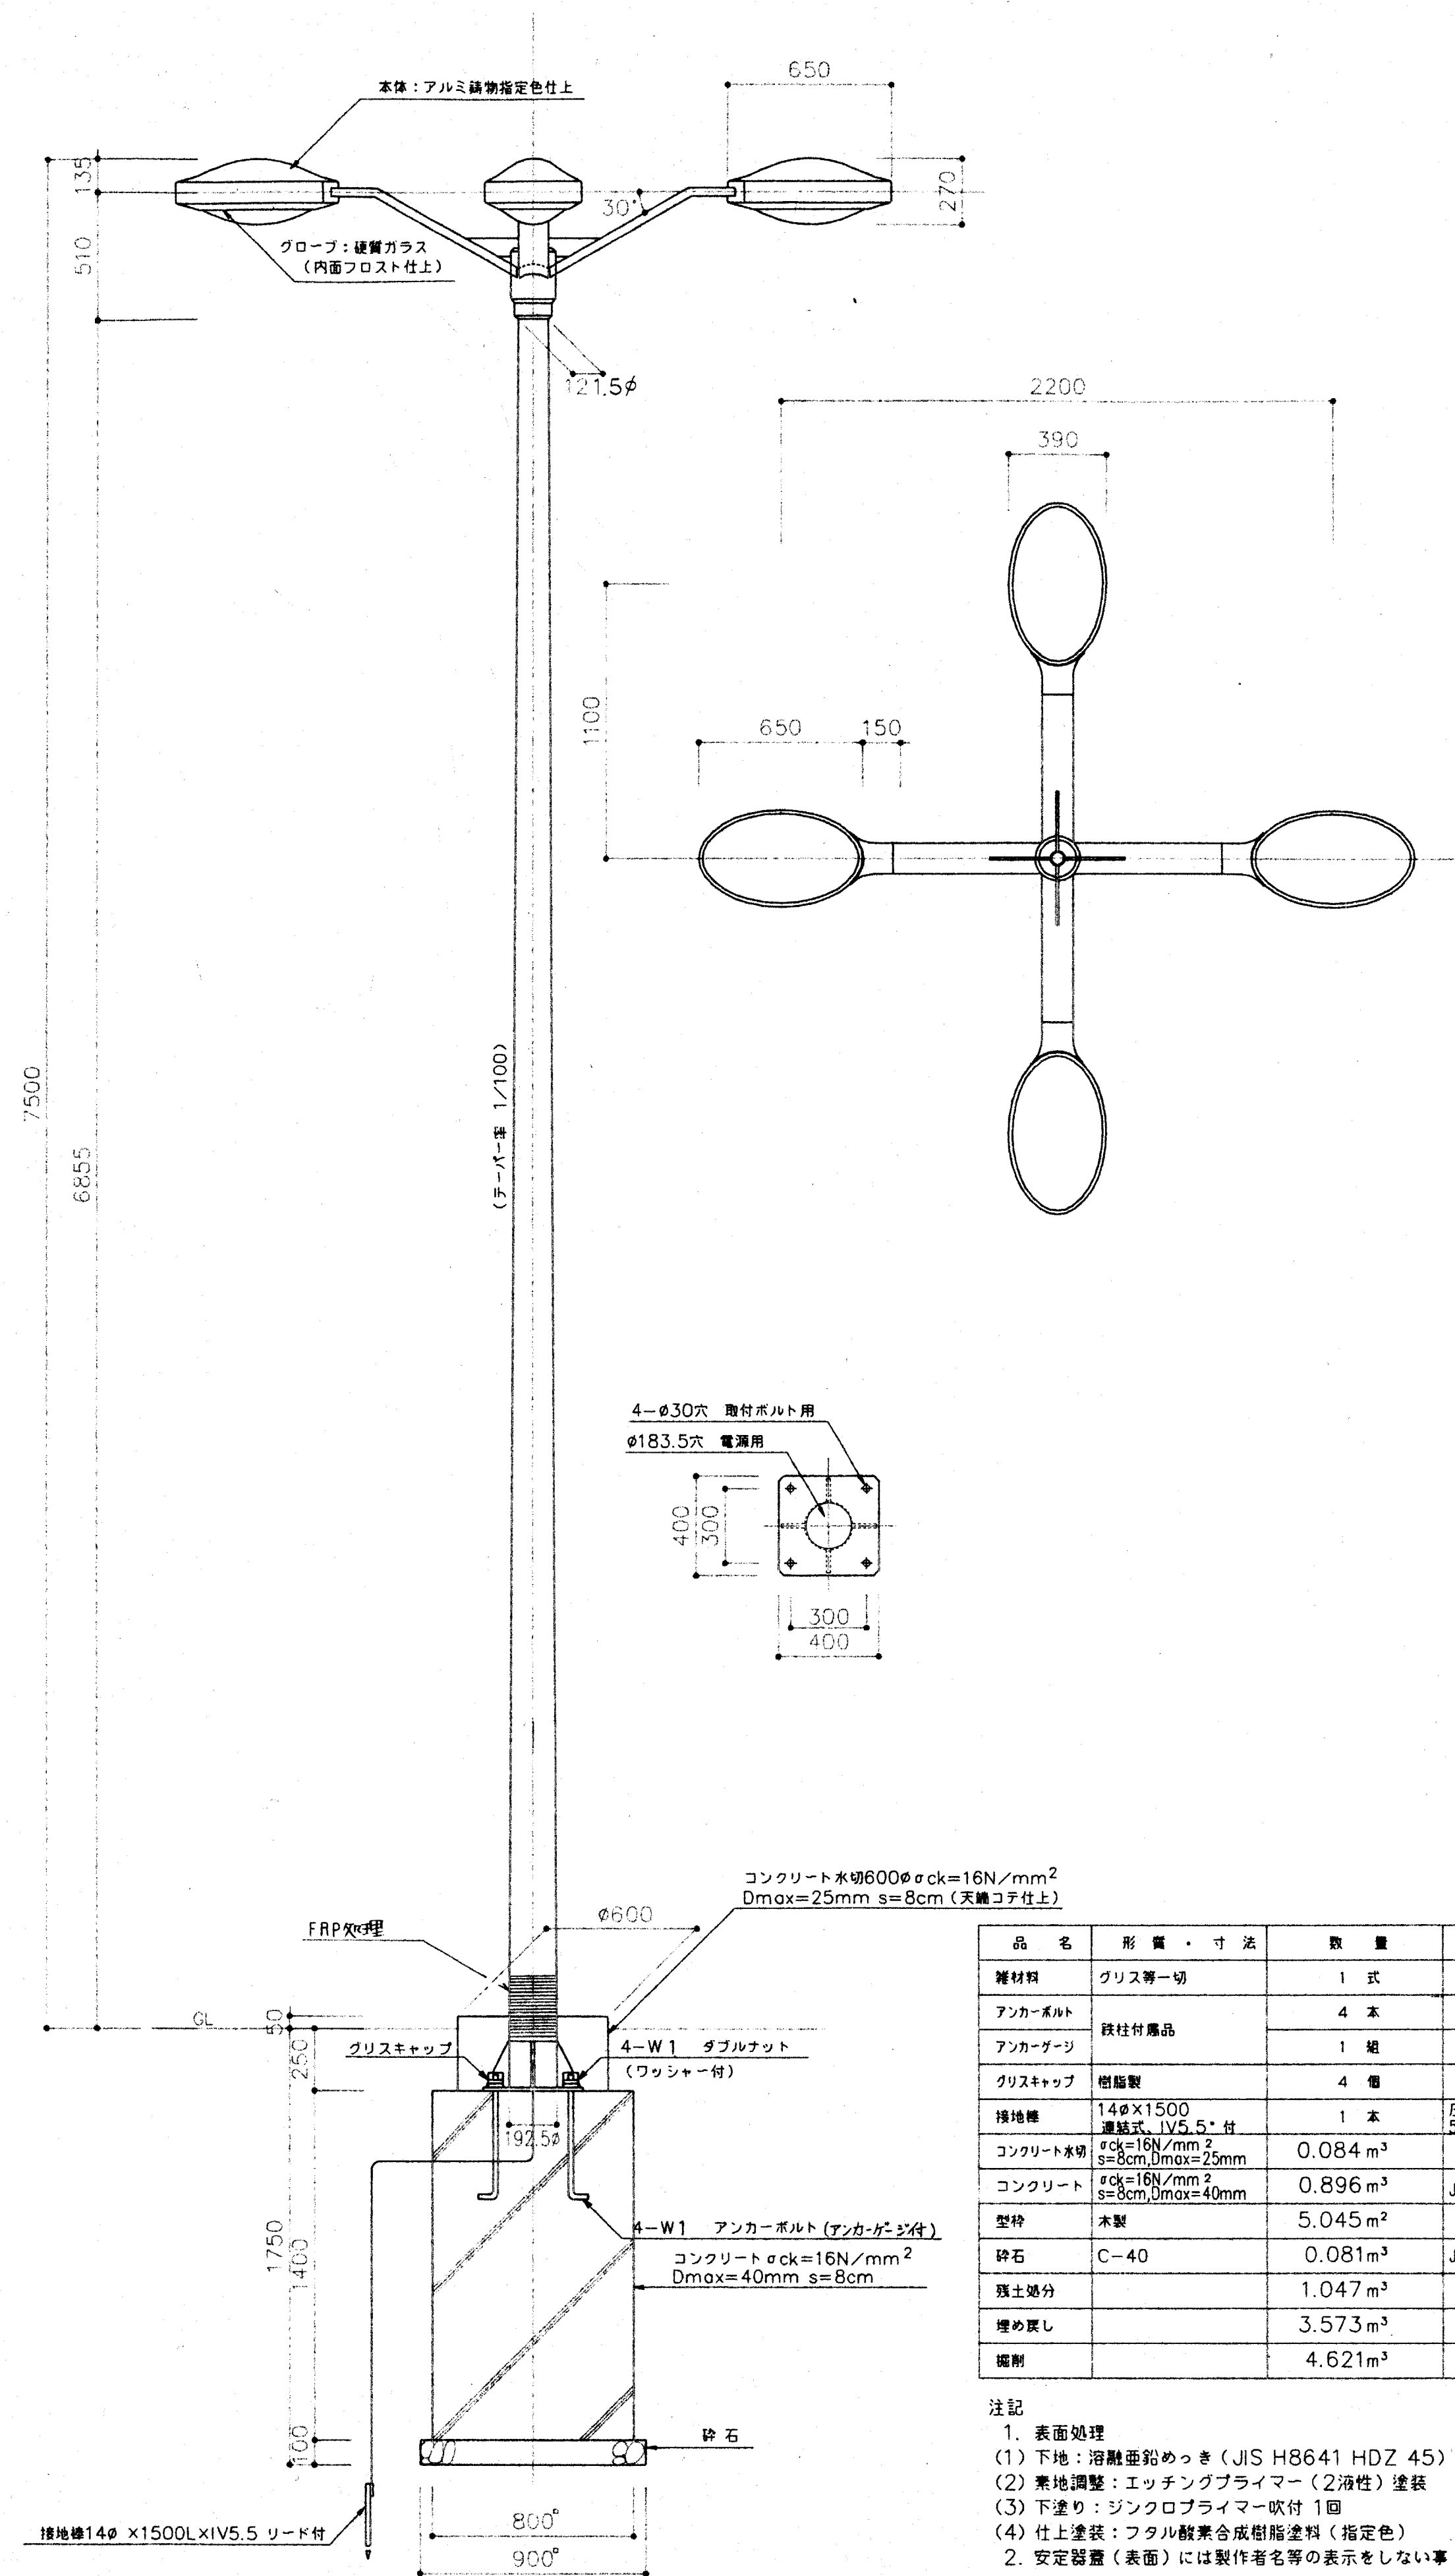


品名	材質・寸法	数量	備考
材料	グリス等一切	1 式	
アンカーボルト	鉄柱付部品	4 本	
アンカーゲージ		1 組	
グリスキャップ	樹脂製	4 個	
接地棒	14φ×1500 連続式 IV5.5 付	1 本	圧着端子 5.5-10 付
コンクリート水切	φck=16N/mm ² s=8cm Dmax=25mm	0.084 m ³	
コンクリート	φck=16N/mm ² s=8cm Dmax=40mm	0.896 m ³	JSA 5308
型枠	木製	5.045 m ²	
砕石	C-40	0.081 m ³	JSA 5005
養生処分		1.047 m ³	
埋め戻し		3.573 m ³	
掘削		4.621 m ³	

- 注記
1. 表面処理
(1) 下地：溶融亜鉛めっき（JIS H8641 HDZ 45）
(2) 素地調整：エッチングプライマー（2液性）塗装
(3) 下塗り：ジンクロプライマー吹付 1回
(4) 仕上塗装：フタル酸系合成樹脂塗料（指定色）
 2. 安定器蓋（表面）には製作者名等の表示をしない事

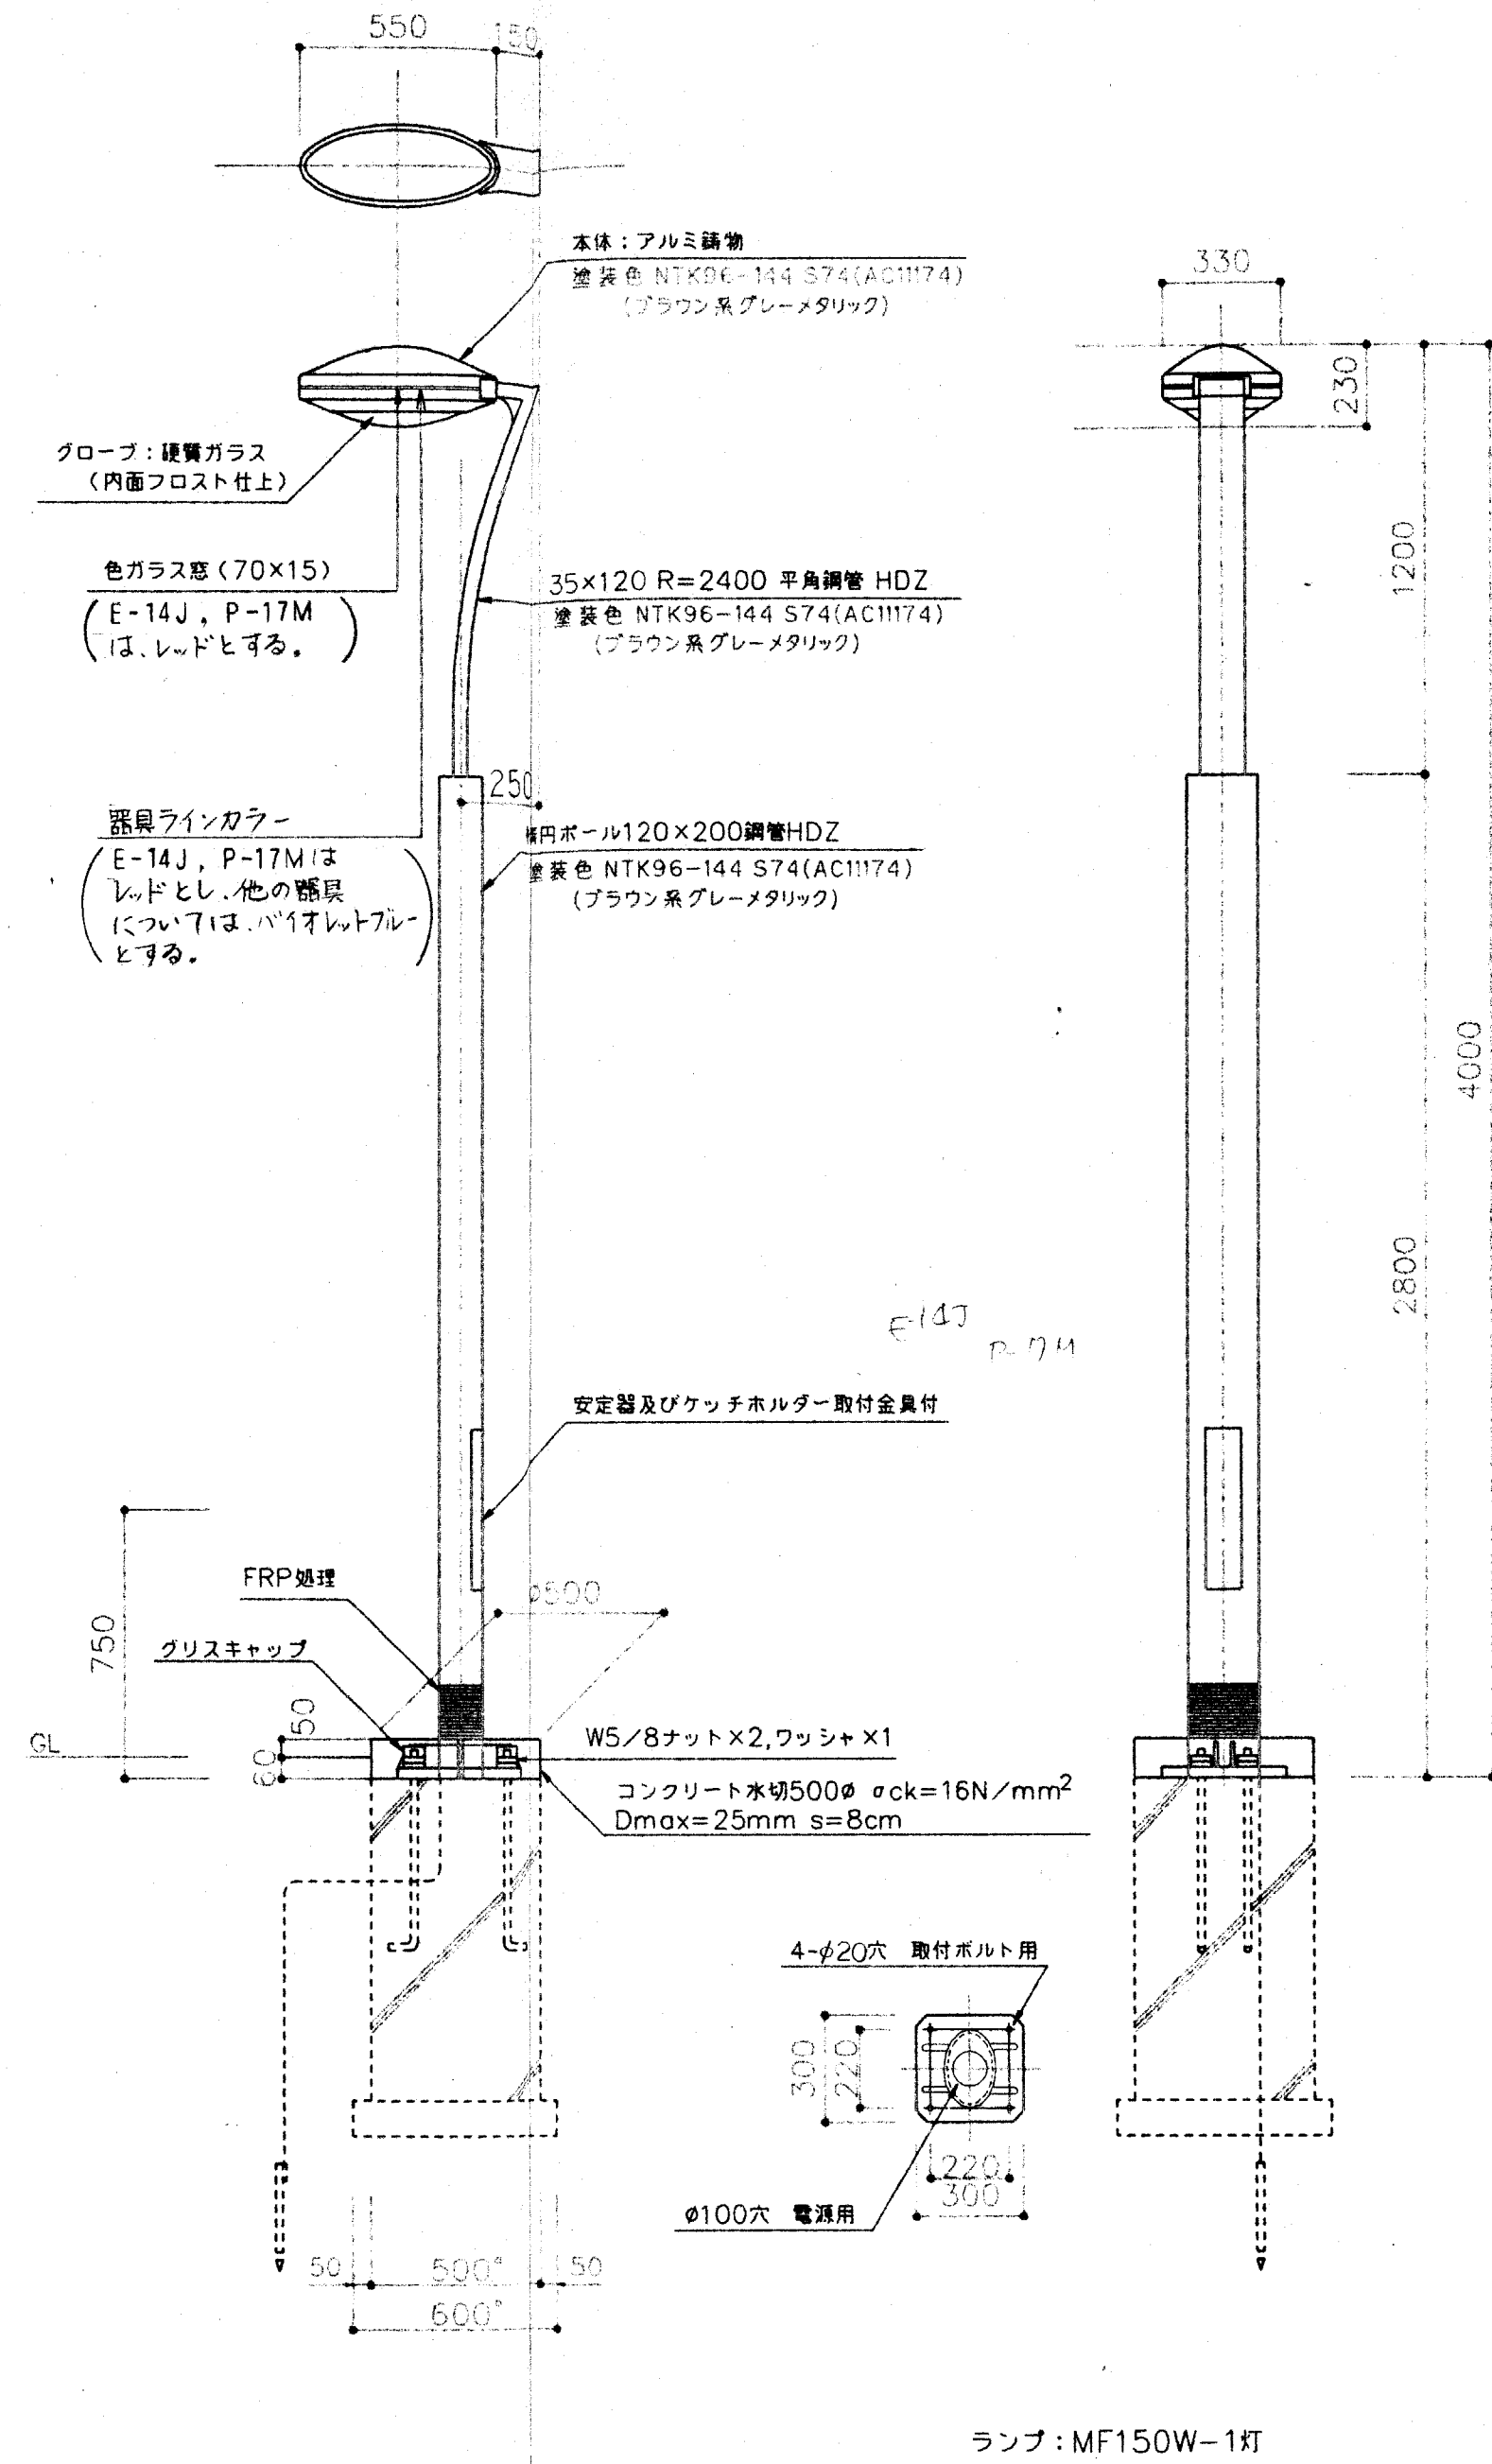


品名	材質・寸法	数量	備考
材料	グリス等一切	1 式	
アンカーボルト	鉄柱付部品	4 本	
アンカーゲージ		1 組	
グリスキャップ	樹脂製	4 個	
接地棒	14φ×1500 連続式 IV5.5 付	1 本	圧着端子 5.5-10 付
コンクリート水切	φck=16N/mm ² s=8cm Dmax=25mm	0.196 m ³	
コンクリート	φck=16N/mm ² s=8cm Dmax=40mm	0.896 m ³	JSA 5308
型枠	木製	5.045 m ²	
砕石	C-40	0.081 m ³	JSA 5005
養生処分		1.047 m ³	
埋め戻し		3.573 m ³	
掘削		4.621 m ³	

- 注記
1. 表面処理
(1) 下地：溶融亜鉛めっき（JIS H8641 HDZ 45）
(2) 素地調整：エッチングプライマー（2液性）塗装
(3) 下塗り：ジンクロプライマー吹付 1回
(4) 仕上塗装：フタル酸系合成樹脂塗料（指定色）
 2. 安定器蓋（表面）には製作者名等の表示をしない事
 3. ボール、アーム、灯具の塗装は、丁寧に施すこと
（塗装色、色番は、日本塗料工業会オートカラーによる。）

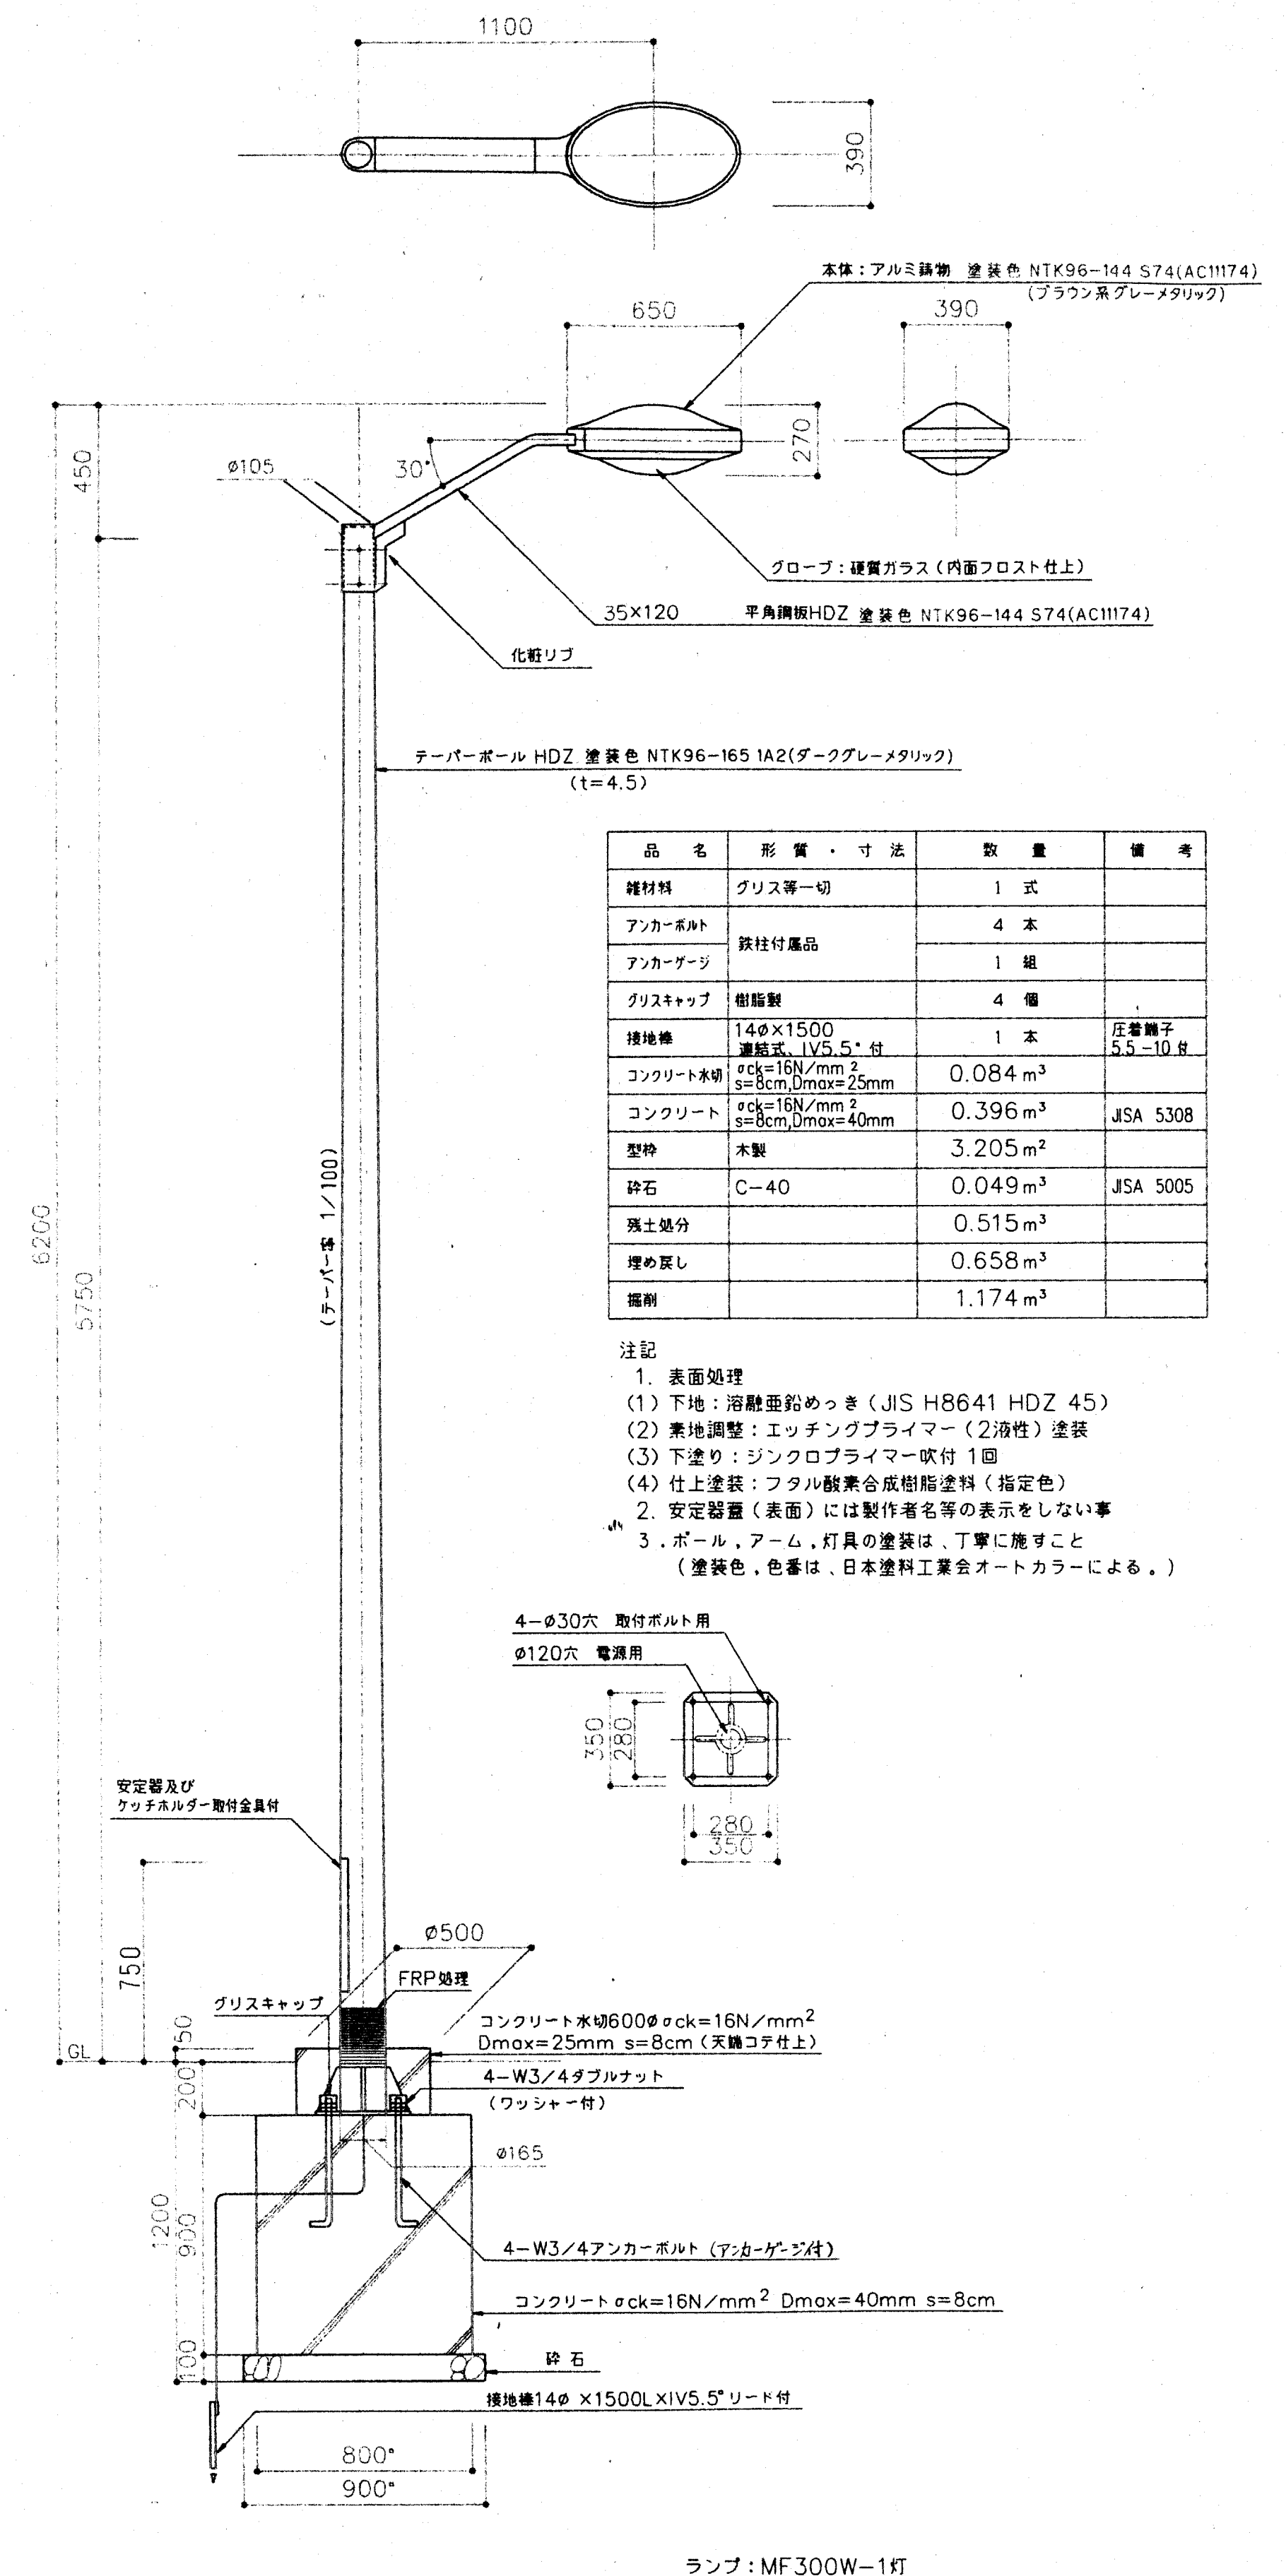


品名	材質・寸法	数量	備考
材料	グリス等一切	1 式	
アンカーボルト	鉄柱付部品	4 本	
アンカーゲージ		1 組	
グリスキャップ	樹脂製	4 個	
接地棒	14φ×1500 連続式 IV5.5 付	1 本	圧着端子 5.5-10 付
コンクリート水切	φck=16N/mm ² s=8cm Dmax=25mm	0.084 m ³	
コンクリート	φck=16N/mm ² s=8cm Dmax=40mm	0.396 m ³	JSA 5308
型枠	木製	3.205 m ²	
砕石	C-40	0.049 m ³	JSA 5005
養生処分		0.515 m ³	
埋め戻し		0.658 m ³	
掘削		1.174 m ³	


- 注記
1. 表面処理
(1) 下地：溶融亜鉛めっき（JIS H8641 HDZ 45）
(2) 素地調整：エッチングプライマー（2液性）塗装
(3) 下塗り：ジンクロプライマー吹付 1回
(4) 仕上塗装：フタル酸系合成樹脂塗料（指定色）
 2. 安定器蓋（表面）には製作者名等の表示をしない事
 3. ボール、アーム、灯具の塗装は、丁寧に施すこと
（塗装色、色番は、日本塗料工業会オートカラーによる。）

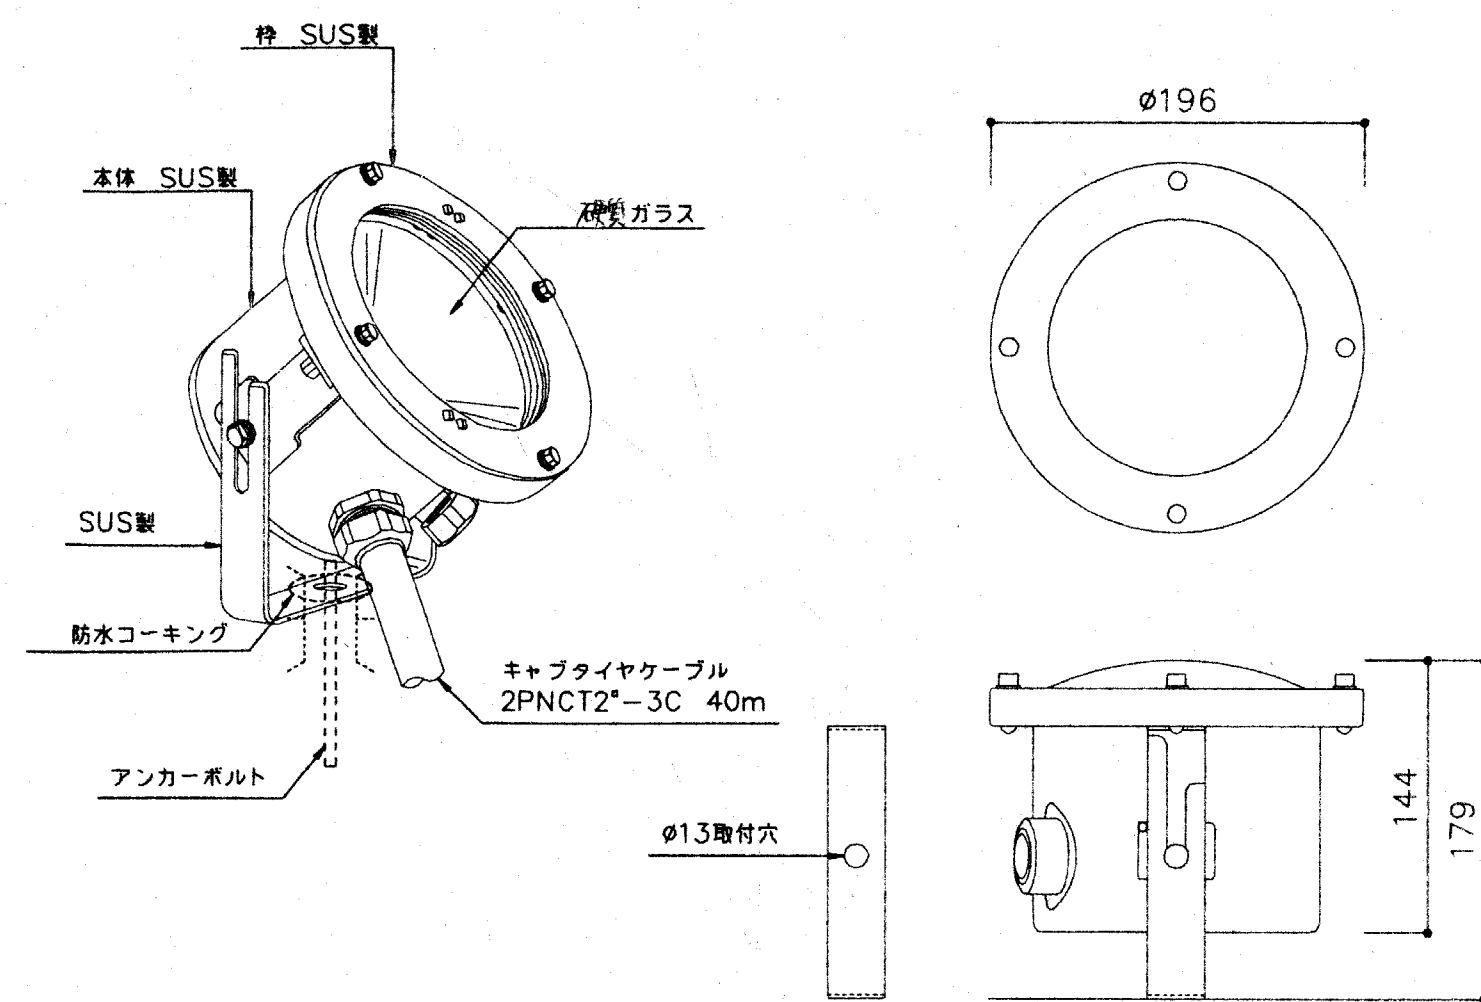

ランプ：100V ミニハロゲン100W
NIW100 水中照明姿図

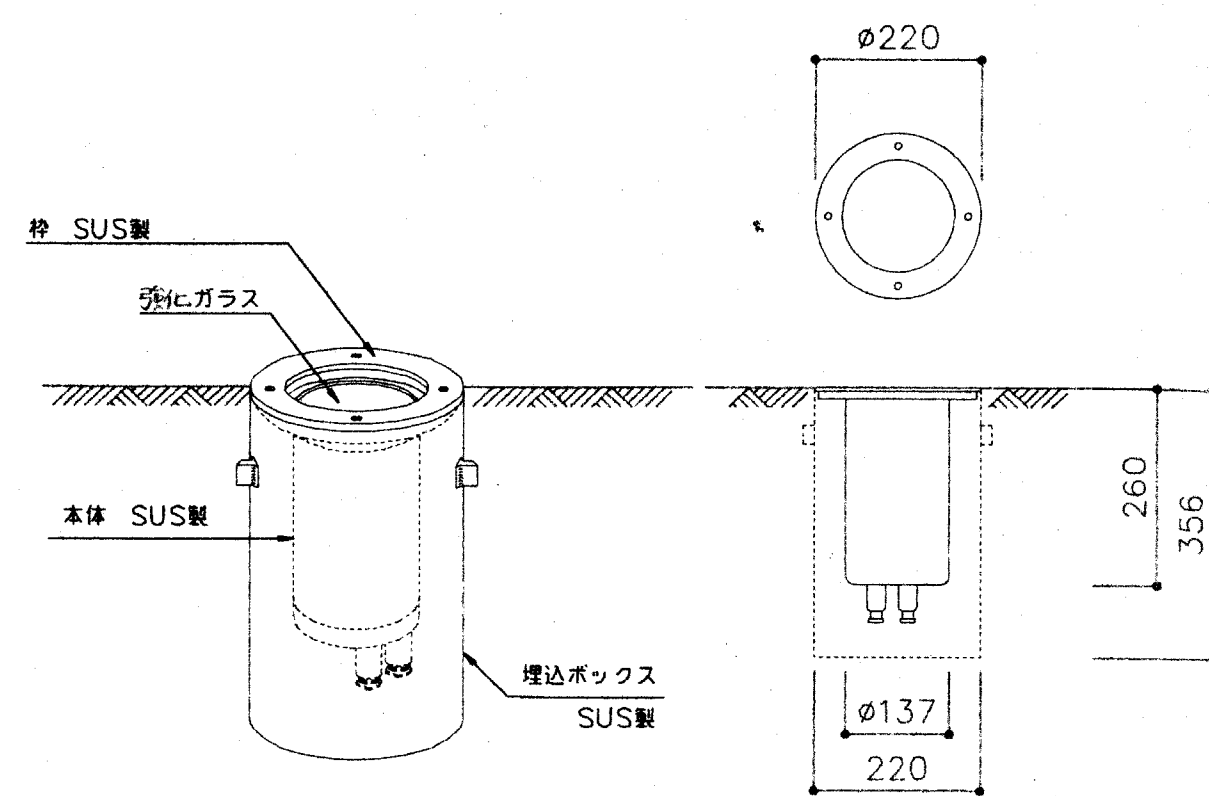


ランプ：100V FDL18W
NF18U アッパーライト

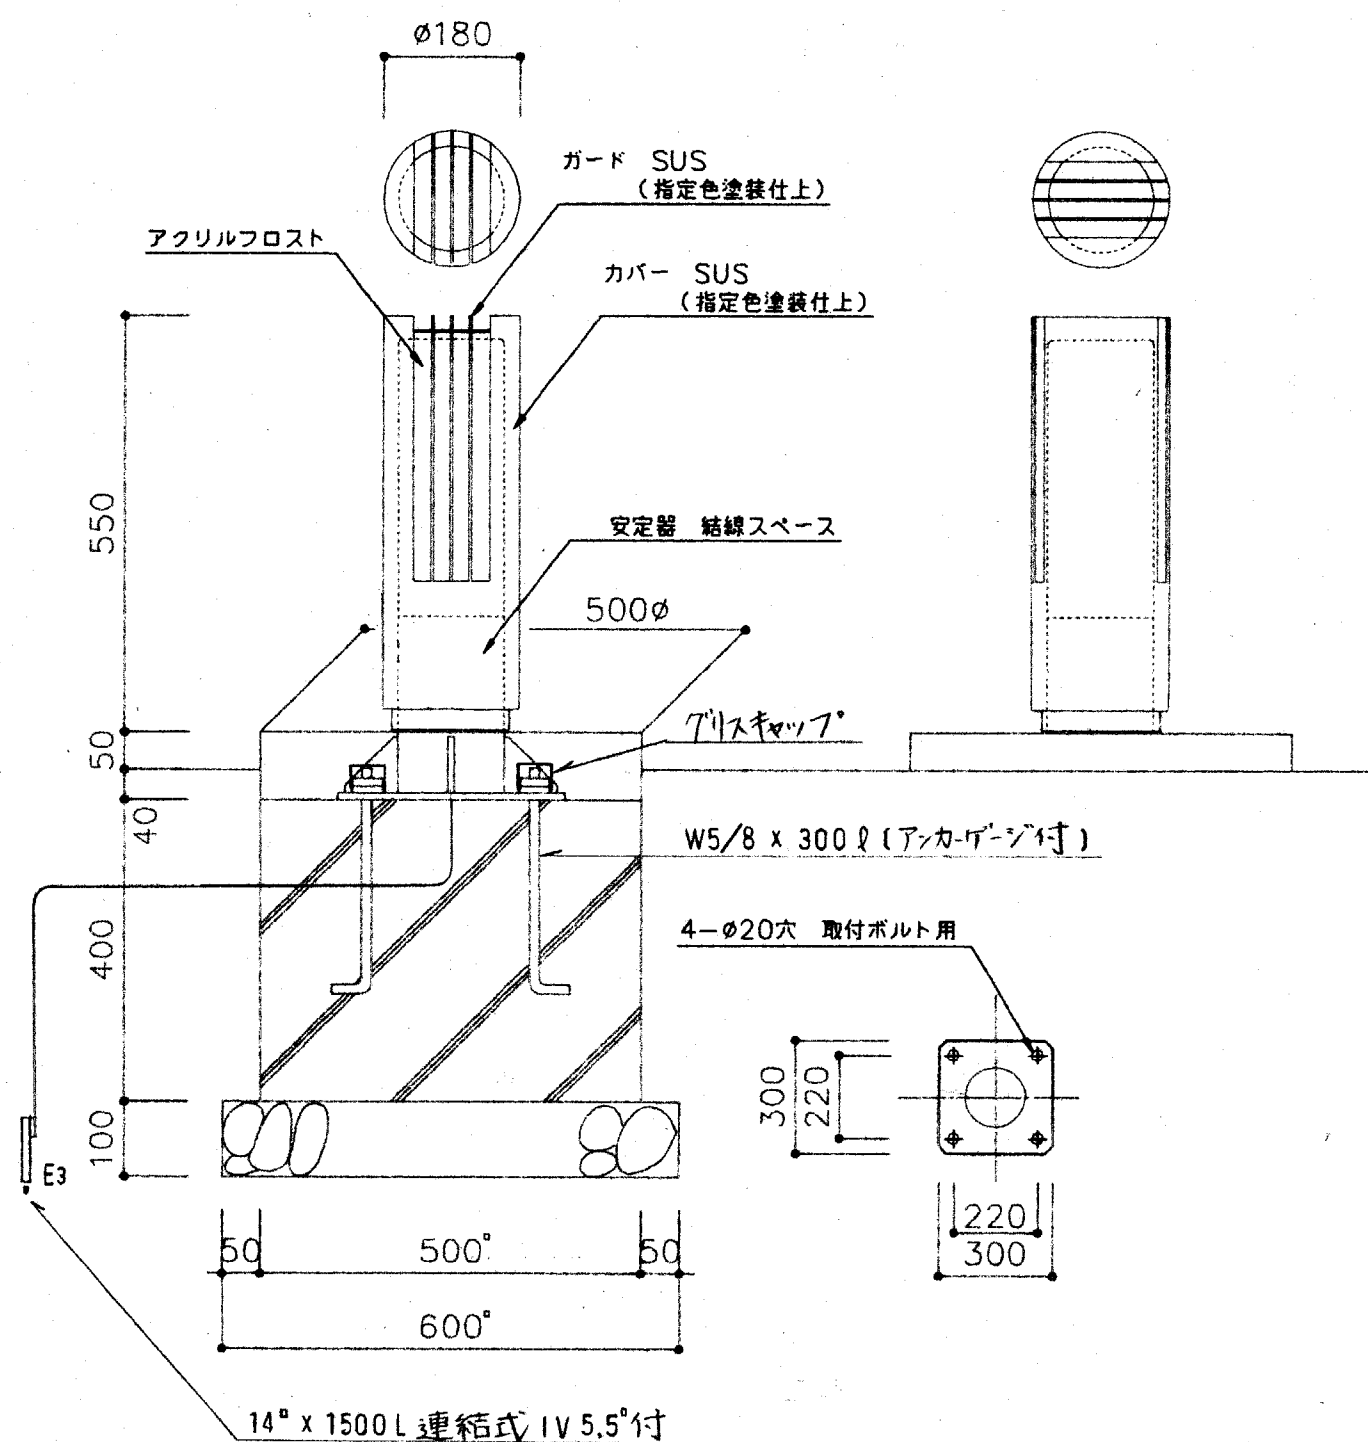

品名	材質・寸法	数量	備考
構材料	グリス等一切	1 式	
アンカーボルト	鉄柱付属品	4 本	
アンカーナット		1 組	
ガラスキャップ	樹脂製	4 個	
接地棒	14φ x 1500L 連結式 IV 5.5°付	1 本	圧着端子 5.5-10 付
コンクリート水	ack=16N/mm ² s=8cm, Dmax=25mm	0.017 m ³	
コンクリート	ack=16N/mm ² s=8cm, Dmax=40mm	0.1 m ³	JSA 5308
型枠	木製	0.941 m ²	
砕石	C-40	0.036 m ³	JSA 5005
残土処分		0.143 m ³	
埋め戻し		0.201 m ³	
掘削		0.345 m ³	


ランプ：FDL 18W
NF18F フットライト

注記
1. 表面処理
(1) 下地：溶融亜鉛めっき (JIS H8641 HDZ 45)
(2) 素地調整：エッチングプライマー (2液性) 塗装
(3) 下塗り：ジンクロプライマー吹付 1回
(4) 仕上塗装：フタル酸無水樹脂塗料 (指定色)
2. 安定器蓋 (表面) には製作者名等の表示をしない事

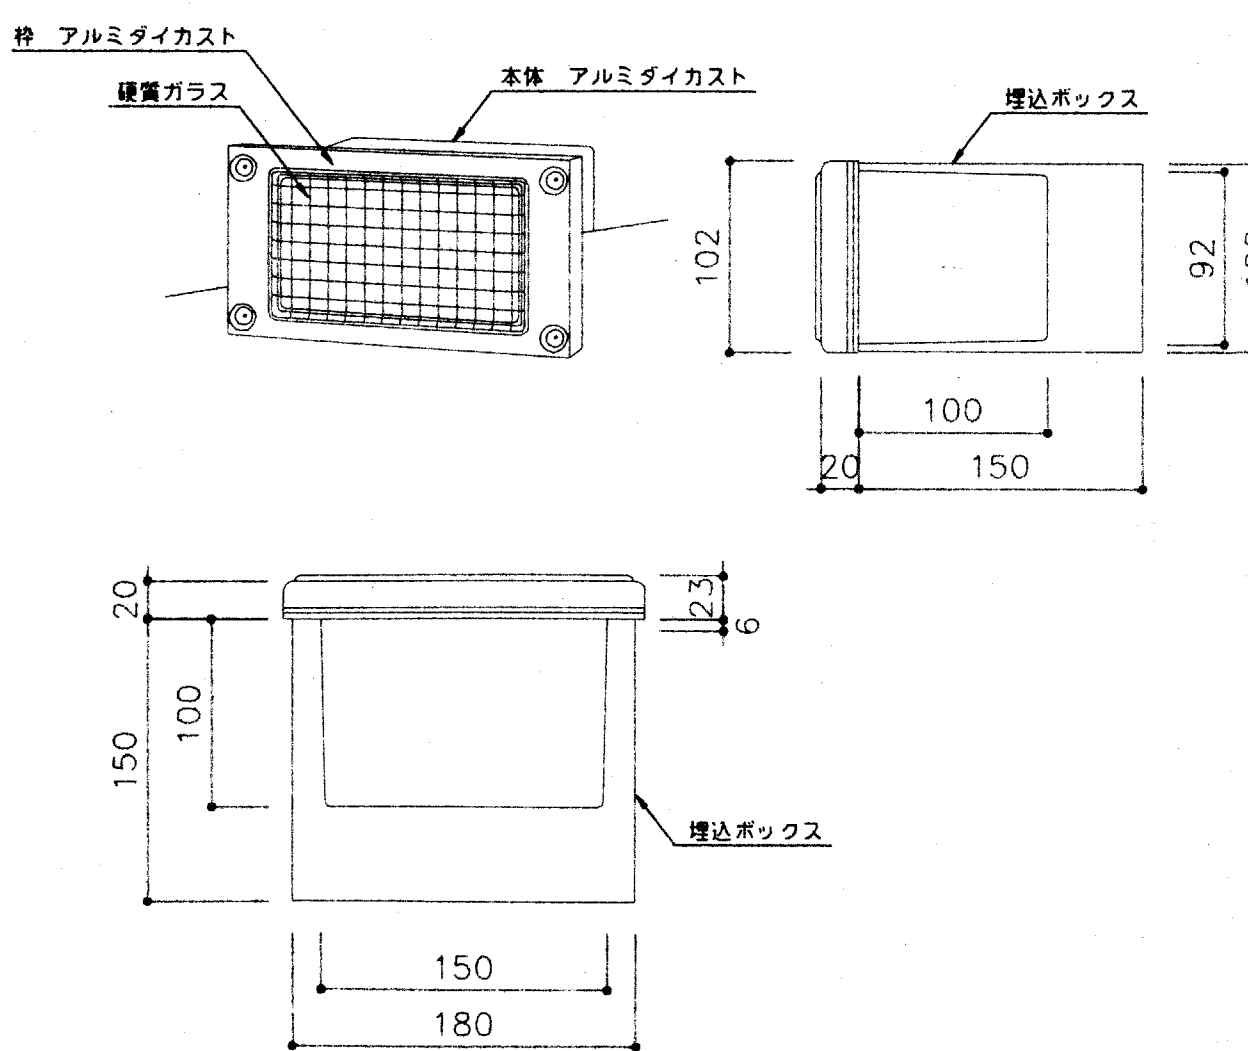


ランプ：100V FL 9W
NE 9 足元灯


アスファルト舗装 (車道部分)

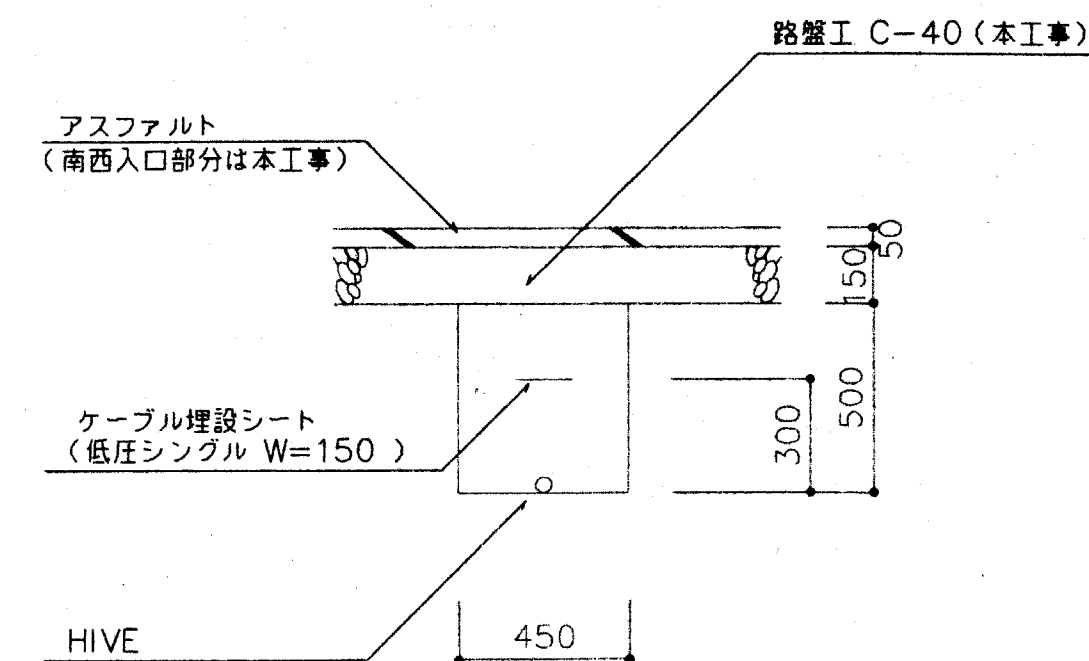

アスファルト舗装 (歩道部分)

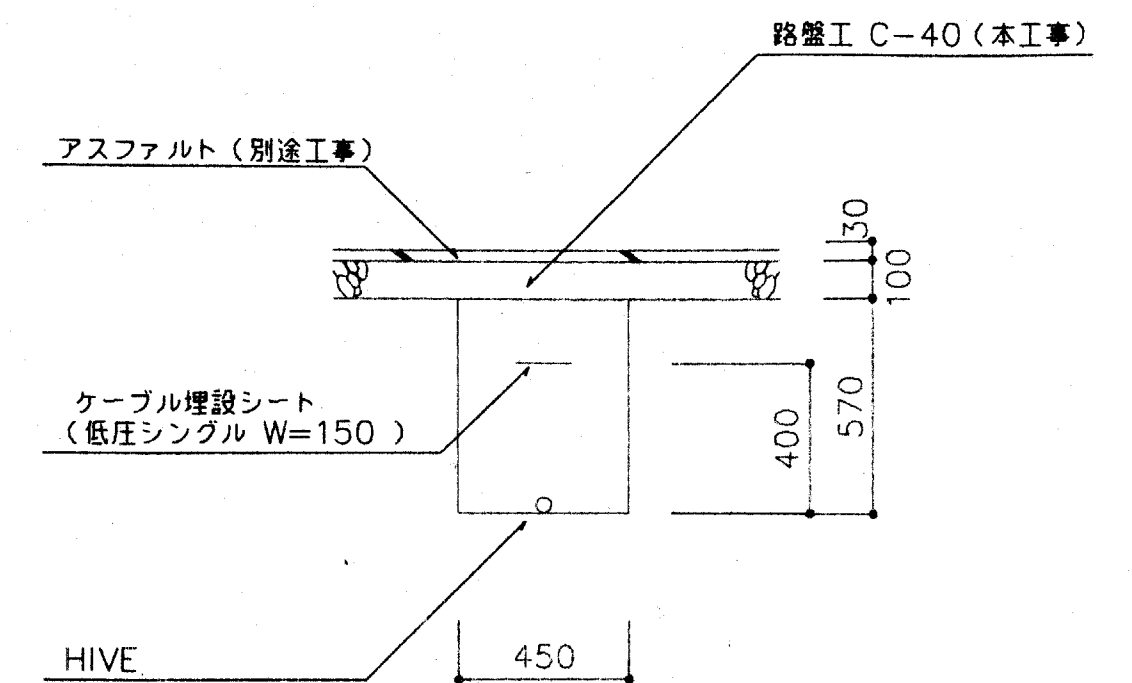

未舗装部

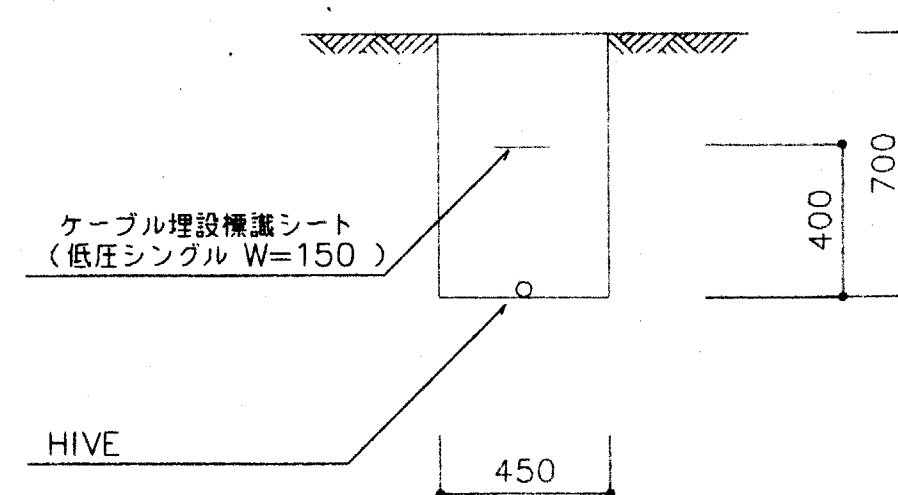

組合せブロック舗装

