


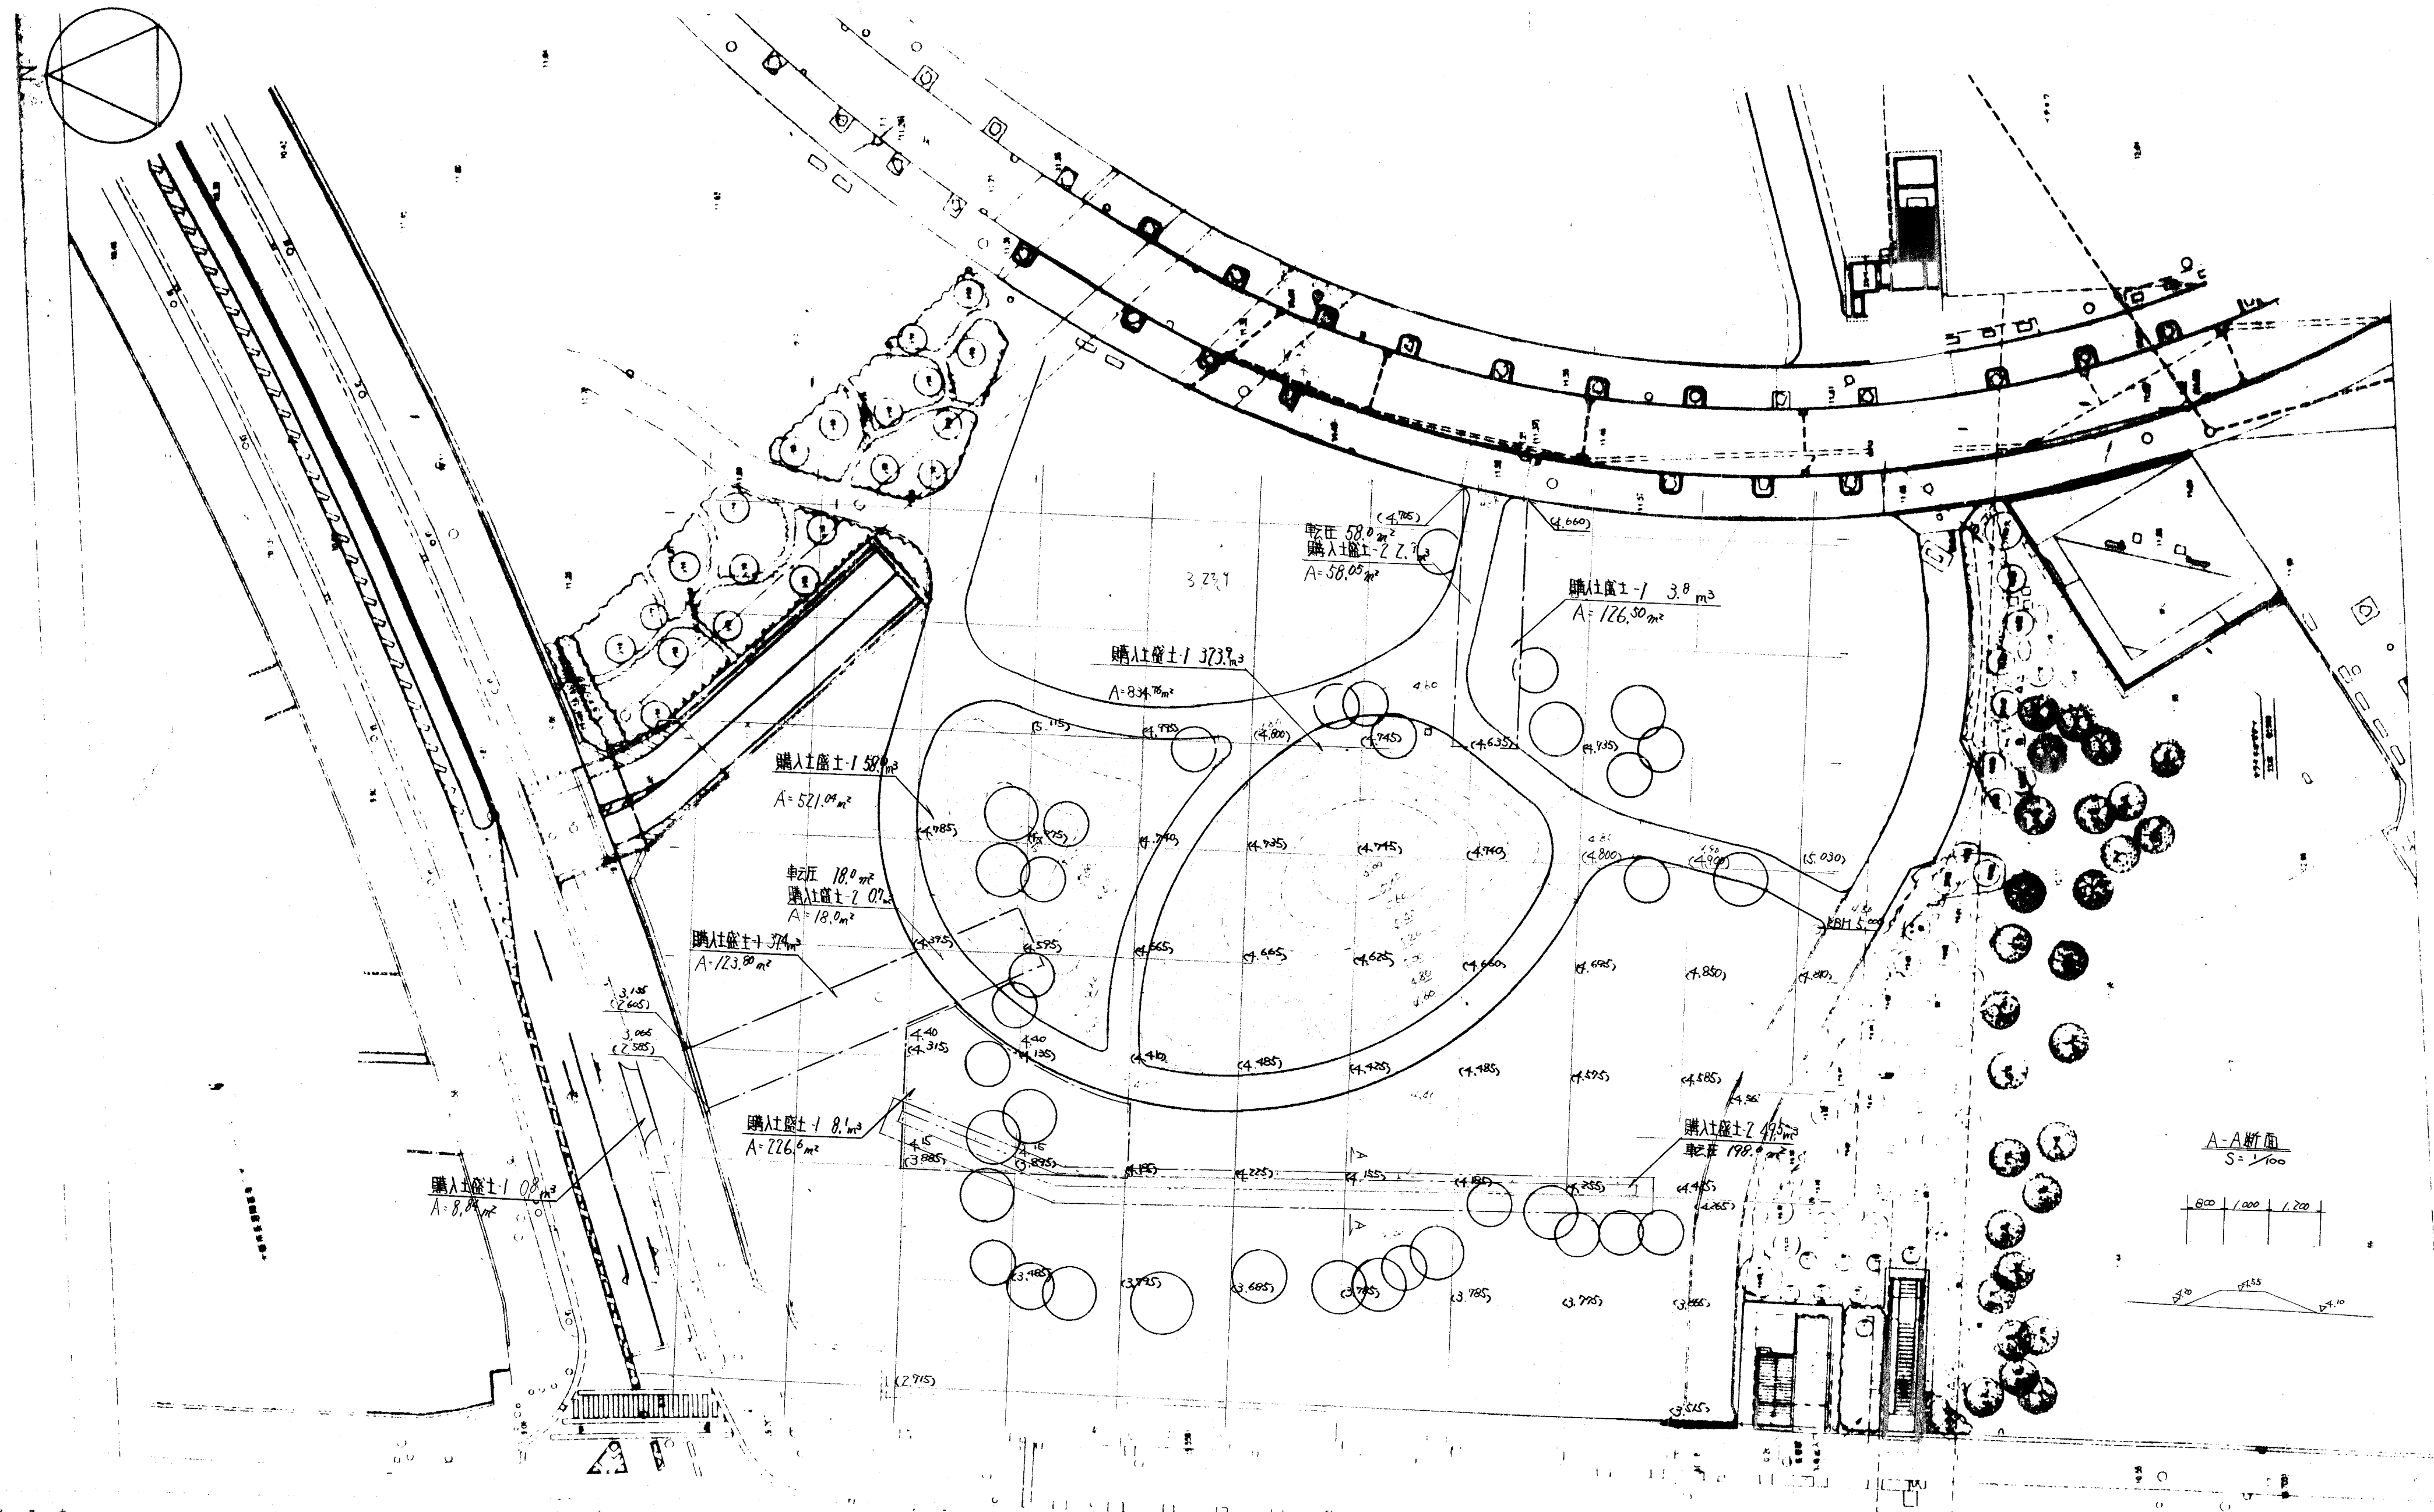

数量表

工種 / 種別	記号	細別 (名称)	規格 (形状寸法)	数量	単位	備 考
敷地造成工 / 盛土工		購入土盛土-1	機械用土	384.7	m ³	購入量=384×1.20
		購入土盛土-2	機械用土・締固め用	99.4	m ³	購入量=99×1.20
整地工		車圧	機械用土	274.0	m ²	

特記※ () 内数字は、見込値とし、() 以外は、
高さを示す。計画高とする。

※ 新設の道路幅については、3mとする。

※ 撤去後の不足土については、新設土と埋戻しとし、
残りの新設土は、両端に均等とする。

工事名 長居公園 整備工事


NO. Z-6


図名 造成・割付平面図

SCALE 1/400


年 月 日

大阪市ゆとりとみどり振興局緑化推進部

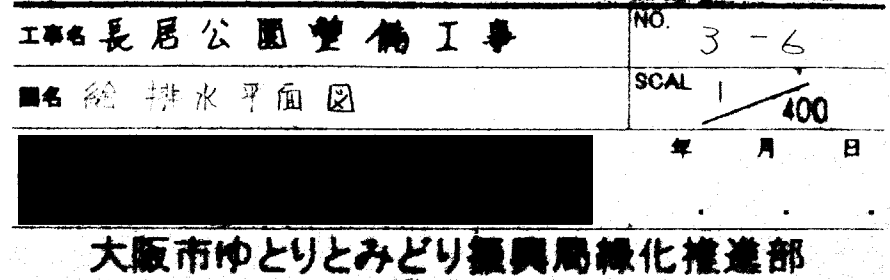

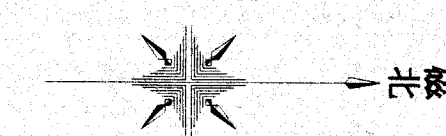


凡 例		
記 号	名 称 ・ 備 考	備 考
○	新設公園灯基礎 (CK-M602)	
---	新設地中埋設配管	
±	D種 (第3種) 接地工事	
□	新設ハンドホール	
田	既設ハンドホール	

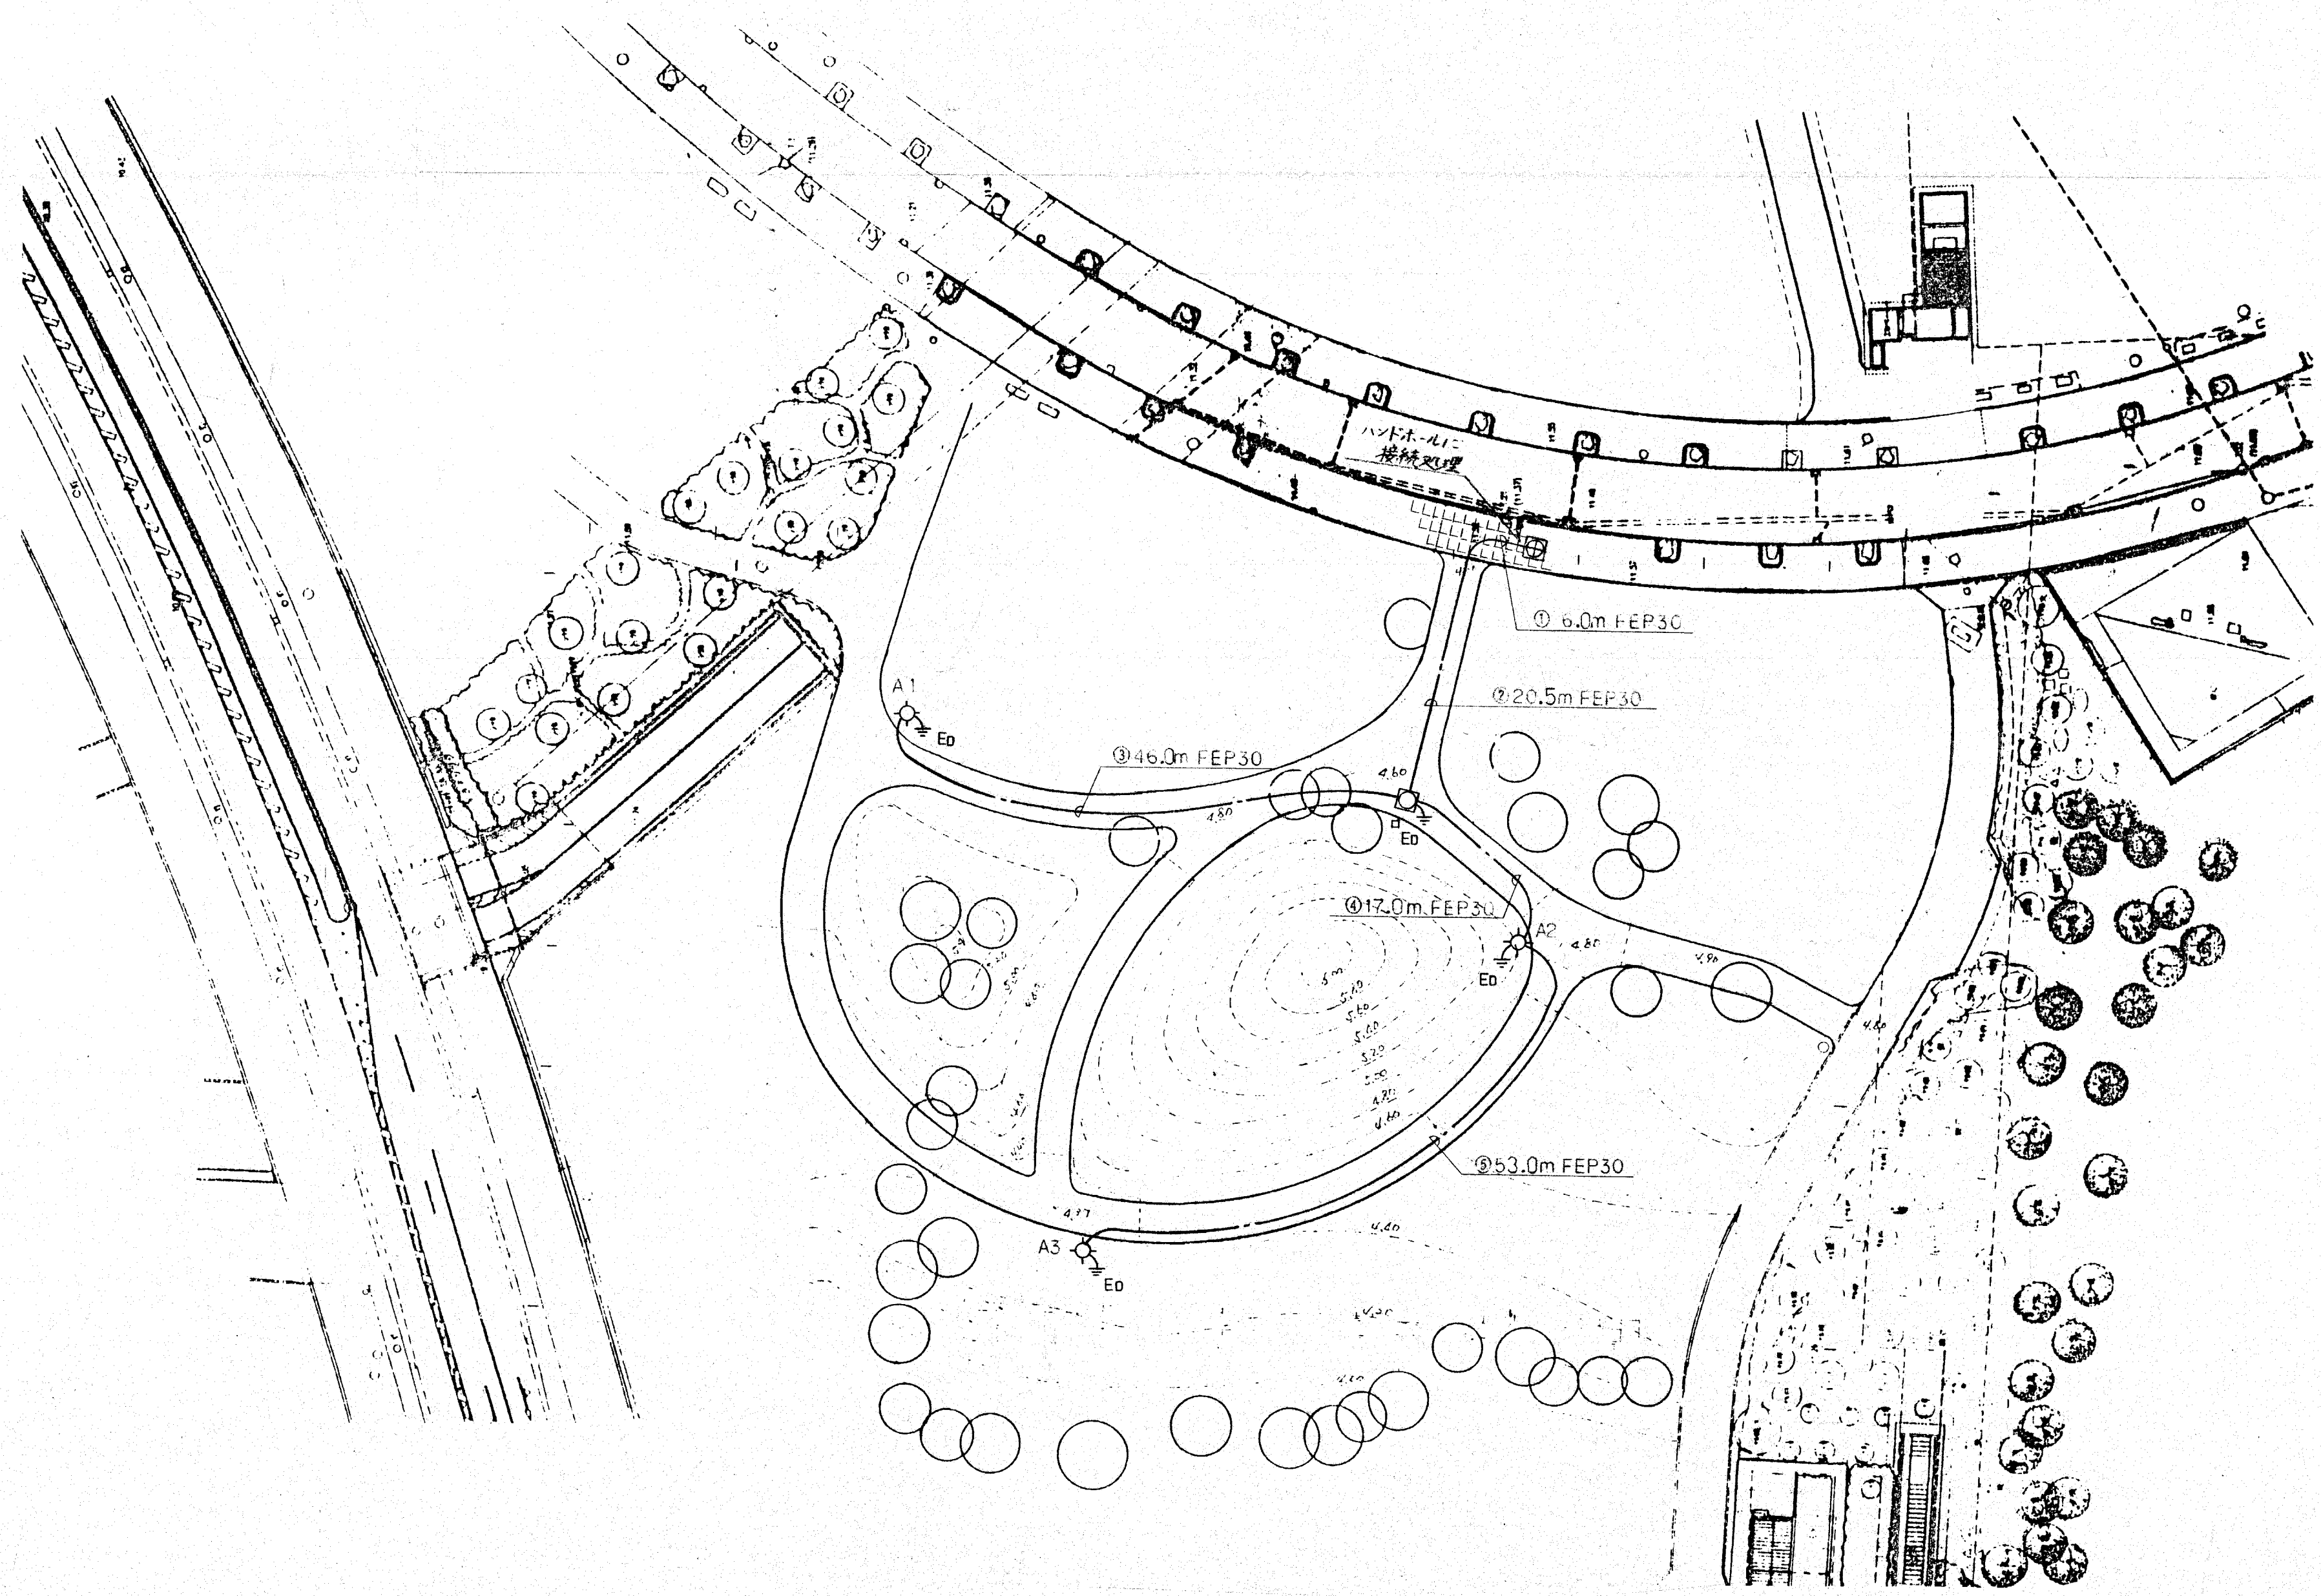

1. 施工内容 (●は本工事にて施工、○は本工事対象外)		
● 公園等基礎新設 (CK-M602) 水切り別途工事 A1~A3 (標準図面集 E-K101-1, 2参照)	3箇所	
● ハンドホール新設 (H=600, FC) (標準図面集 E-H201 参照)	1箇所	
● D種 (第3種) 接地工事施工	4箇所	
● 地中埋設配管	1式	


2. 施工仕様 (●は本工事にて施工、○は本工事対象外)		
● 本工事は特記なき限り、大阪市ゆとりとみどり局作成の「工事標準仕様書」(平成14年度版)、「電気設備標準仕様書」(平成11年度版)「公園灯工事施工要領」(平成11年度版)、「電気設備工事等基準」(平成11年度版)「一般使用機材指定メーカー一覧表」(平成11年度版)及び「公園工事代面表」(平成14年度版)の該当する工種別内訳明細に基づき施工すること。		
● 接地工事はD種 (第3種) 接地工事とし50Ω以下とする。		
● 電線管端部にはフッシングを取り付けのこと。		
● 公園灯の基礎の中心は、原則として (緑石等の外面より) 700mmの位置とすること。		
● アンカーゲージ、ハンドホール本体および蓋については、事前に本市監督員への承諾書を提出し承諾をえること。		
● 付記なき配管サイズは (FEP30) とする。		

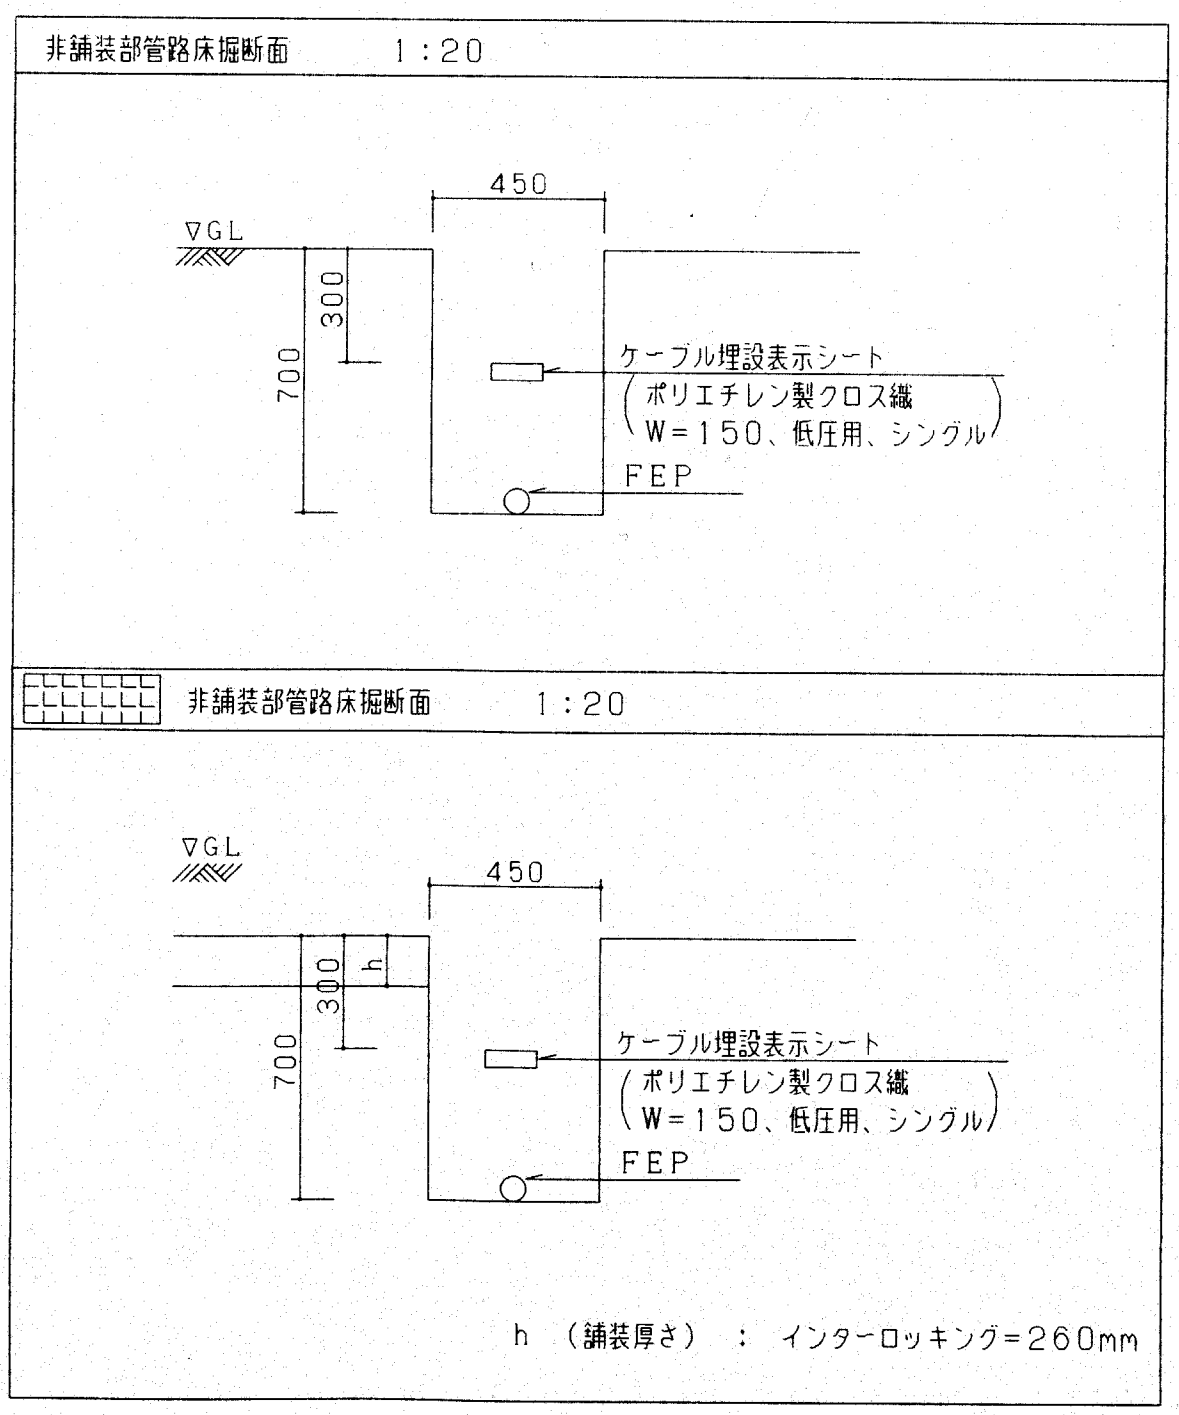

検査承認		縮尺	1:400	工事名	長居公園整備工事	設計No.	
大阪市ゆとりとみどり局 緑化推進部公園整備課		図面名	長居公園 公園灯 基礎・配管図	図面No.			
平成 年 月 日	課 長	係 長	係 員	日付	承認		

インターロッキング舗装-1-2-3

S=1/10

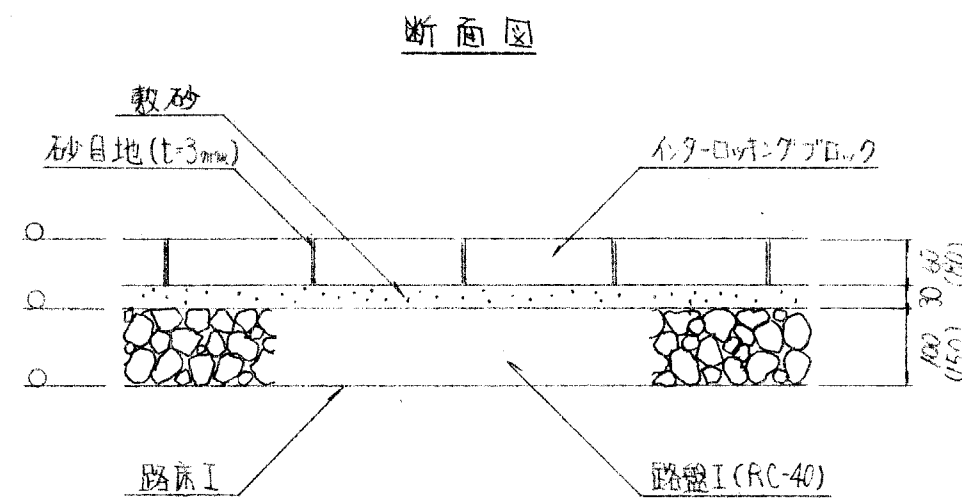

材料内訳表

1-2-3 100m²当り


名称	形状寸法	数量	単位	備考
インターロッキング舗装		1-2-3		
路盤I	RC-40 t=100mm	100.00	m ²	
路盤II	RC-40 t=100mm	100.00	m ²	
砂	細目砂	3.87	m ³	
インターロッキングブロック	t=60mm	100.00	m ²	198x98x60mm
インターロッキングブロック	t=80mm	100.00	m ²	198x98x80mm
インターロッキングブロック	t=60mm	100.00	m ²	198x98x60mm
雑材料	目地砂等	1.0	t	

特記

- ※ () は、インターロッキング舗装の寸法を表す。
- ※ 〃 は、軽圧部分を示す。
- ※ インターロッキング舗装-1-2-3は、(併) INAX (198x98x60mm・50x50x60mm) の寸法を示す。
- ※ 舗装ブロックは、本工事図面と協議の上、施工を行うこと。

コンクリート縁石-1

S=1/10

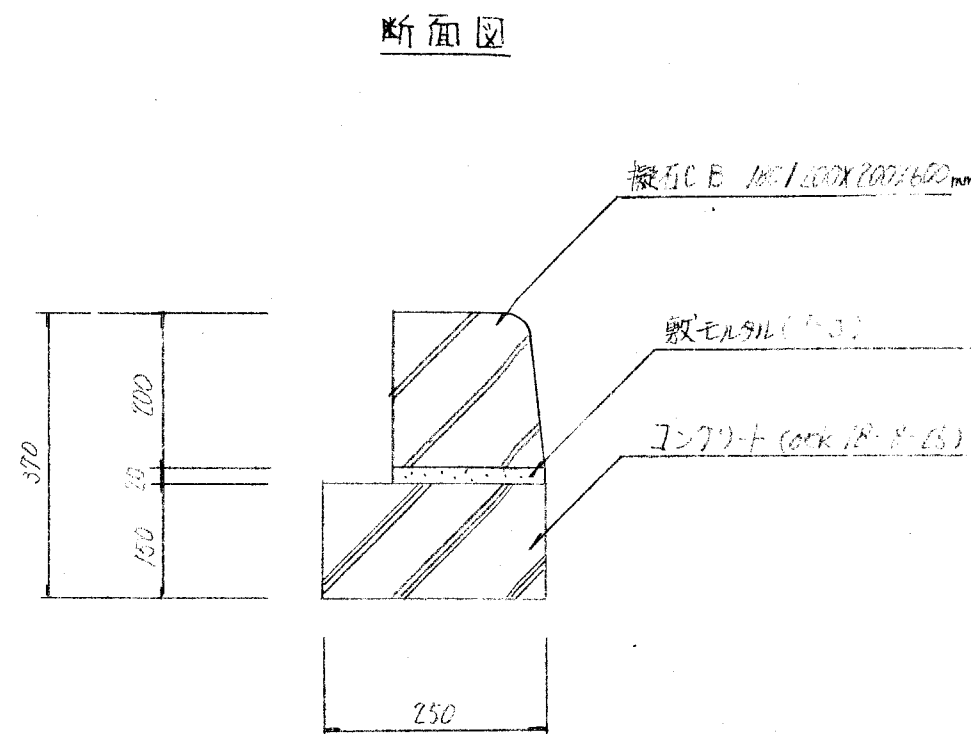

材料内訳表

1-2-3 100m²当り


名称	形状寸法	数量	単位	備考
型	D	30.00	m ²	
コンクリート	RC-40 t=100mm	3.87	m ³	
コンクリートブロック	198x98x60mm	165.00	m ²	
雑材料	目地砂等	1.0	t	

特記

- ※ コンクリート縁石-1は、本工事図面と協議の上、施工を行うこと。

インターロッキング舗装-4-

S=1/10

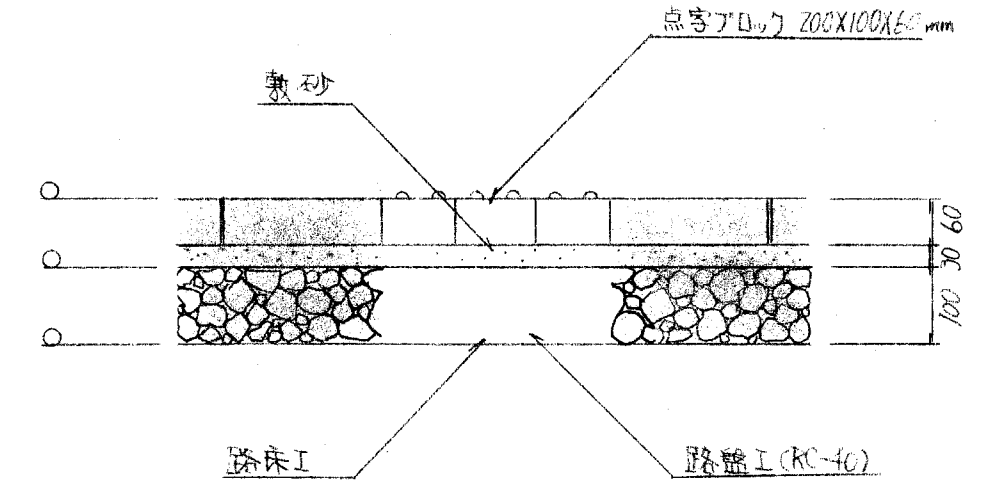

断面図

材料内訳表

1-2-3 100m²当り


名称	形状寸法	数量	単位	備考
路盤I		100.00	m ²	
路盤II	RC-40 t=100mm	100.00	m ²	
砂	細目砂	3.87	m ³	
インターロッキングブロック	t=60mm	100.00	m ²	
雑材料	目地砂等	1.0	t	

特記

- ※ 〃 は、軽圧部分を示す。

コンクリート縁石-3

S=1/10

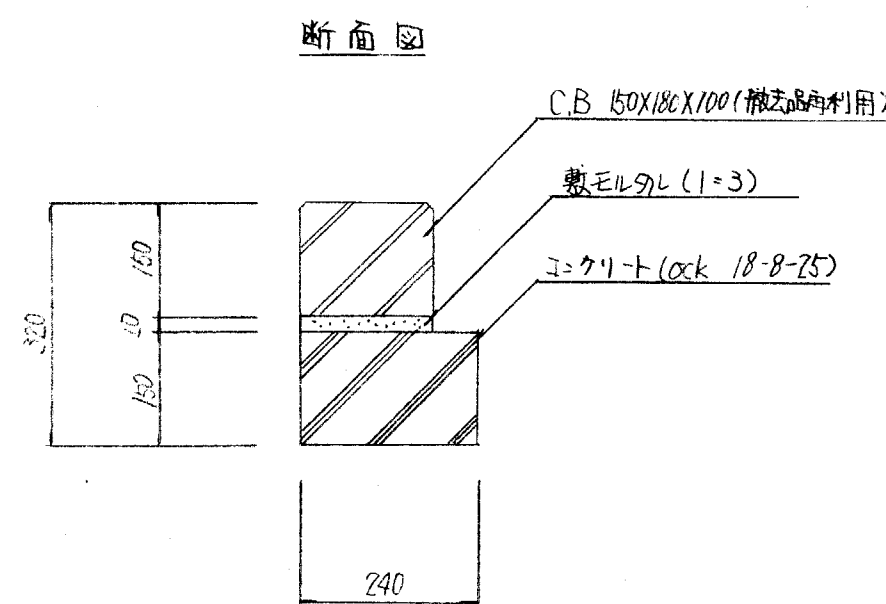


材料内訳表

1-2-3 100m²当り

名称	形状寸法	数量	単位	備考
型	D	30.00	m ²	
コンクリート	RC-40 t=100mm	3.87	m ³	
コンクリートブロック	198x98x60mm	100.00	m ²	(併) INAX
雑材料	目地砂等	1.0	t	

コンクリート縁石-1-2

S=1/20

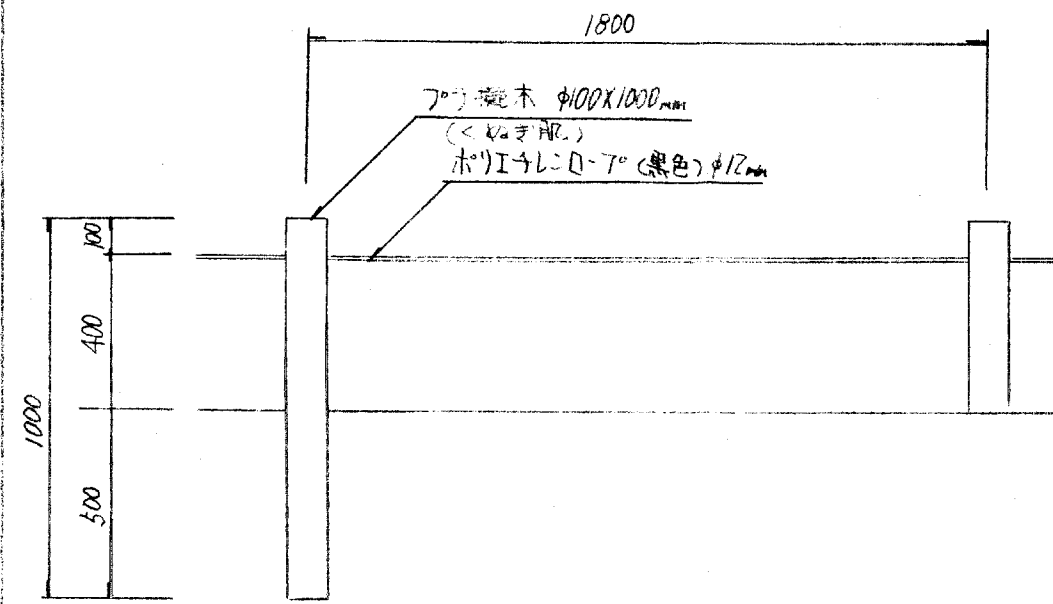

断面図


材料内訳表

1-2-3 100m²当り

名称	形状寸法	数量	単位	備考
型	D	30.00	m ²	
コンクリート	RC-40 t=100mm	3.87	m ³	
コンクリートブロック	198x98x60mm	100.00	m ²	(併) INAX
雑材料	目地砂等	1.0	t	

雑石積

S=1/20

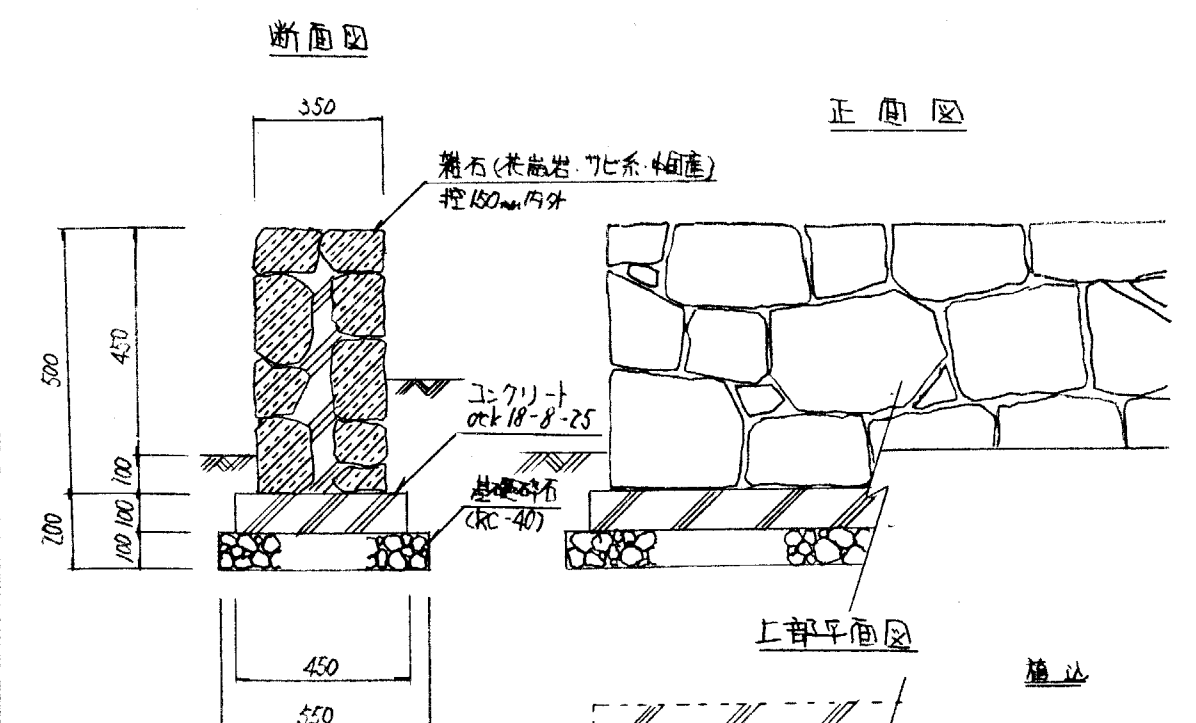

正断面図

上部断面図

補注


材料内訳表

1-2-3 100m²当り

名称	形状寸法	数量	単位	備考
基礎石	D-1	5.50	m ²	
コンクリート	RC-40 t=100mm	3.87	m ³	
コンクリートブロック	198x98x60mm	100.00	m ²	(併) INAX
雑材料	目地砂等	1.0	t	

大阪市建設局花と緑の推進本部	NO. 5-6
詳細図 (1)	SCAL
年 月 日	

集水樹高工1-1-2

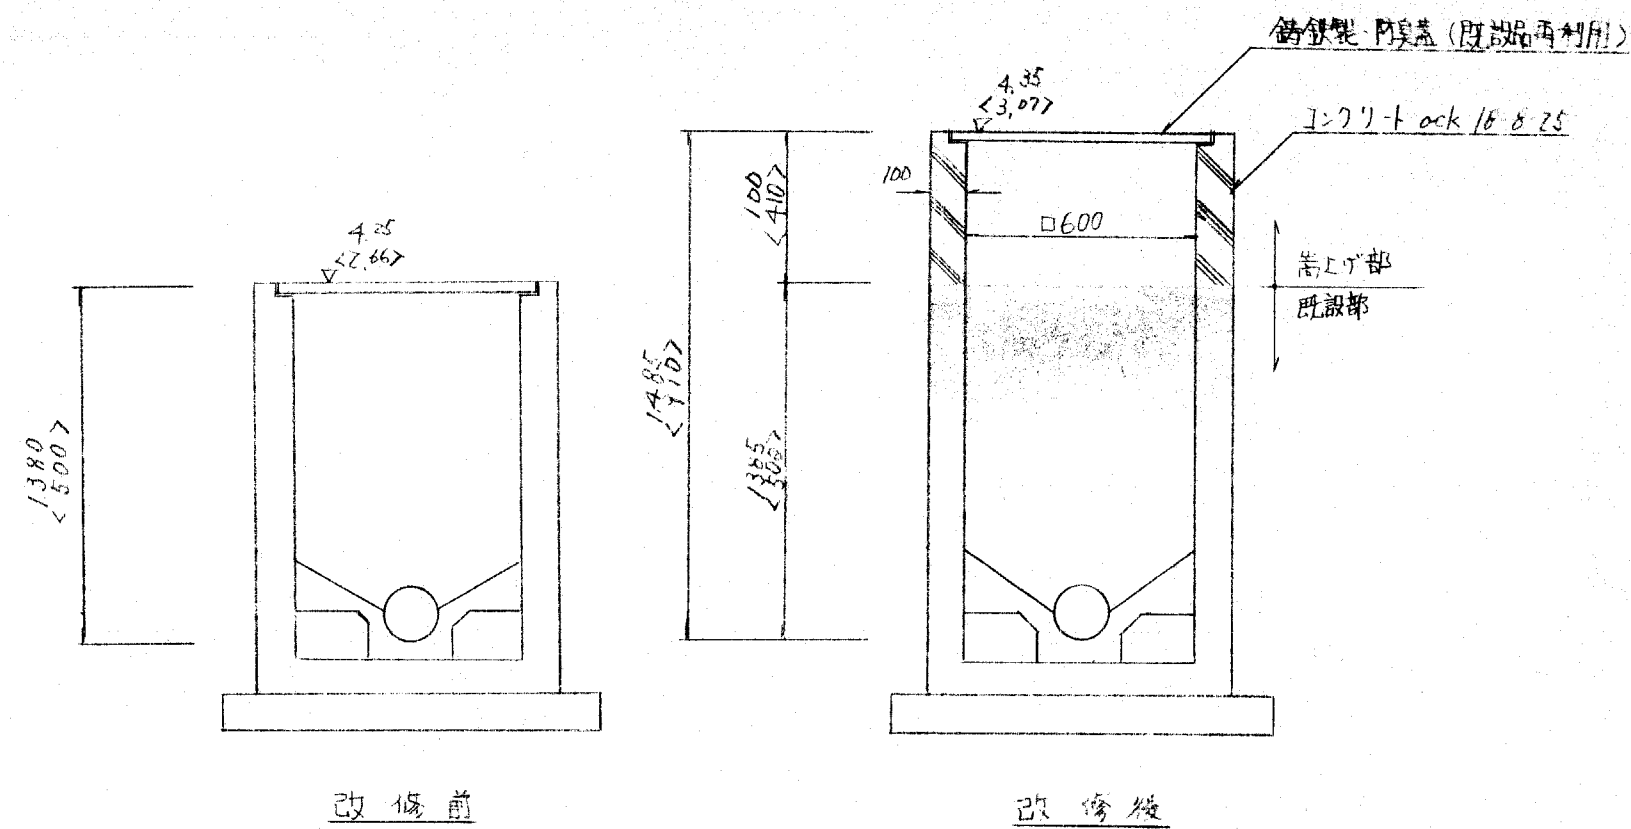


特記
※ < > 内の数値は、集水樹高工1-2の数値とし、それ以外は集水樹高工1-1の数値とする。

材料内訳表 集水樹高工1-2 10坪当り


名称	形状寸法	数量	単位	備考
コンクリート	100mm x 600mm x 25mm	0.28	m ³	
型枠	100mm x 600mm	5.60	m ²	

集水樹-3

S = 1/20

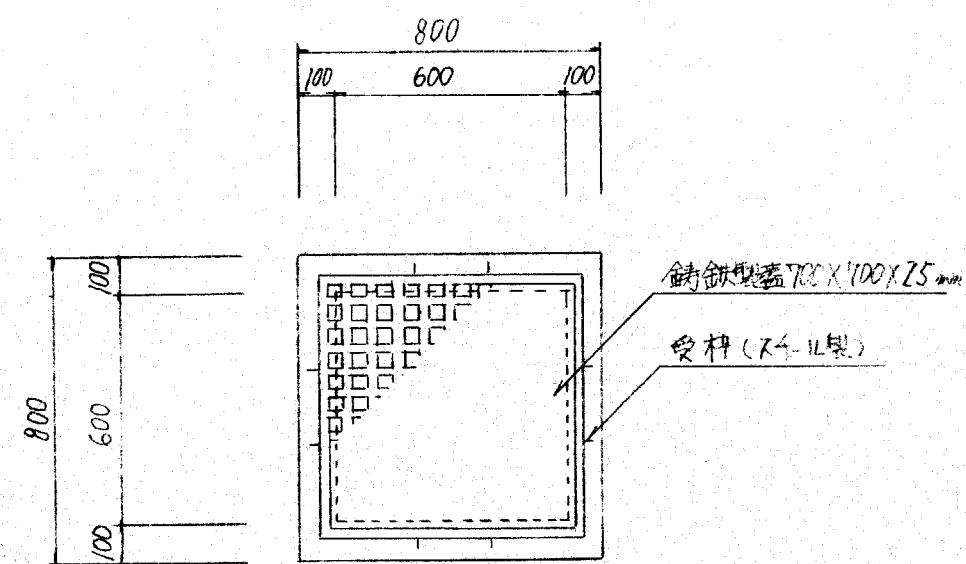


平面図

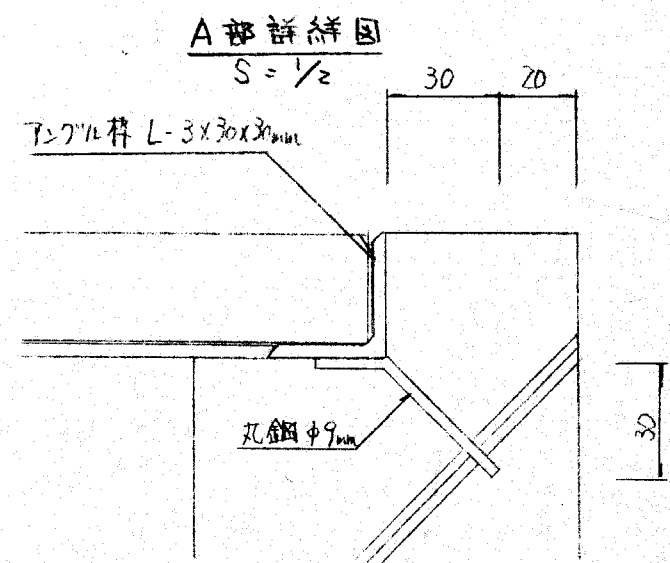

A部詳細図

S = 1/2

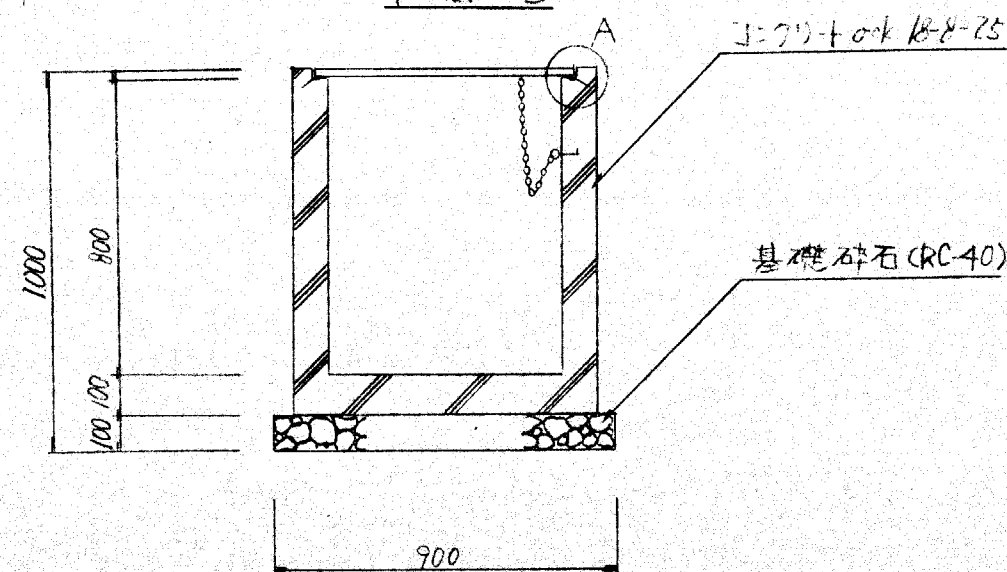

断面図

特記
※ 集水樹-3の鉄製型枠蓋 (受枠) は、平面鉄物 (材)
H-400型 (受) と同等品とする。

材料内訳表 集水樹-3 10坪当り

名称	形状寸法	数量	単位	備考
基礎砕石	RC-40	8.10	m ³	
型枠	100mm x 600mm	56.11	m ²	
コンクリート	100mm x 600mm x 25mm	2.84	m ³	
蓋	100mm x 100mm x 25mm	10.0	枚	

工事名	長尺公園整備工事	NO.	6-6
図名	詳細図 (2)	SCAL	
		年	月

大阪市建設局花と緑の推進本部