

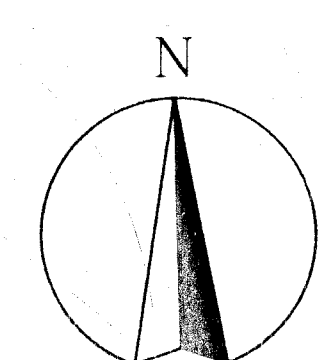


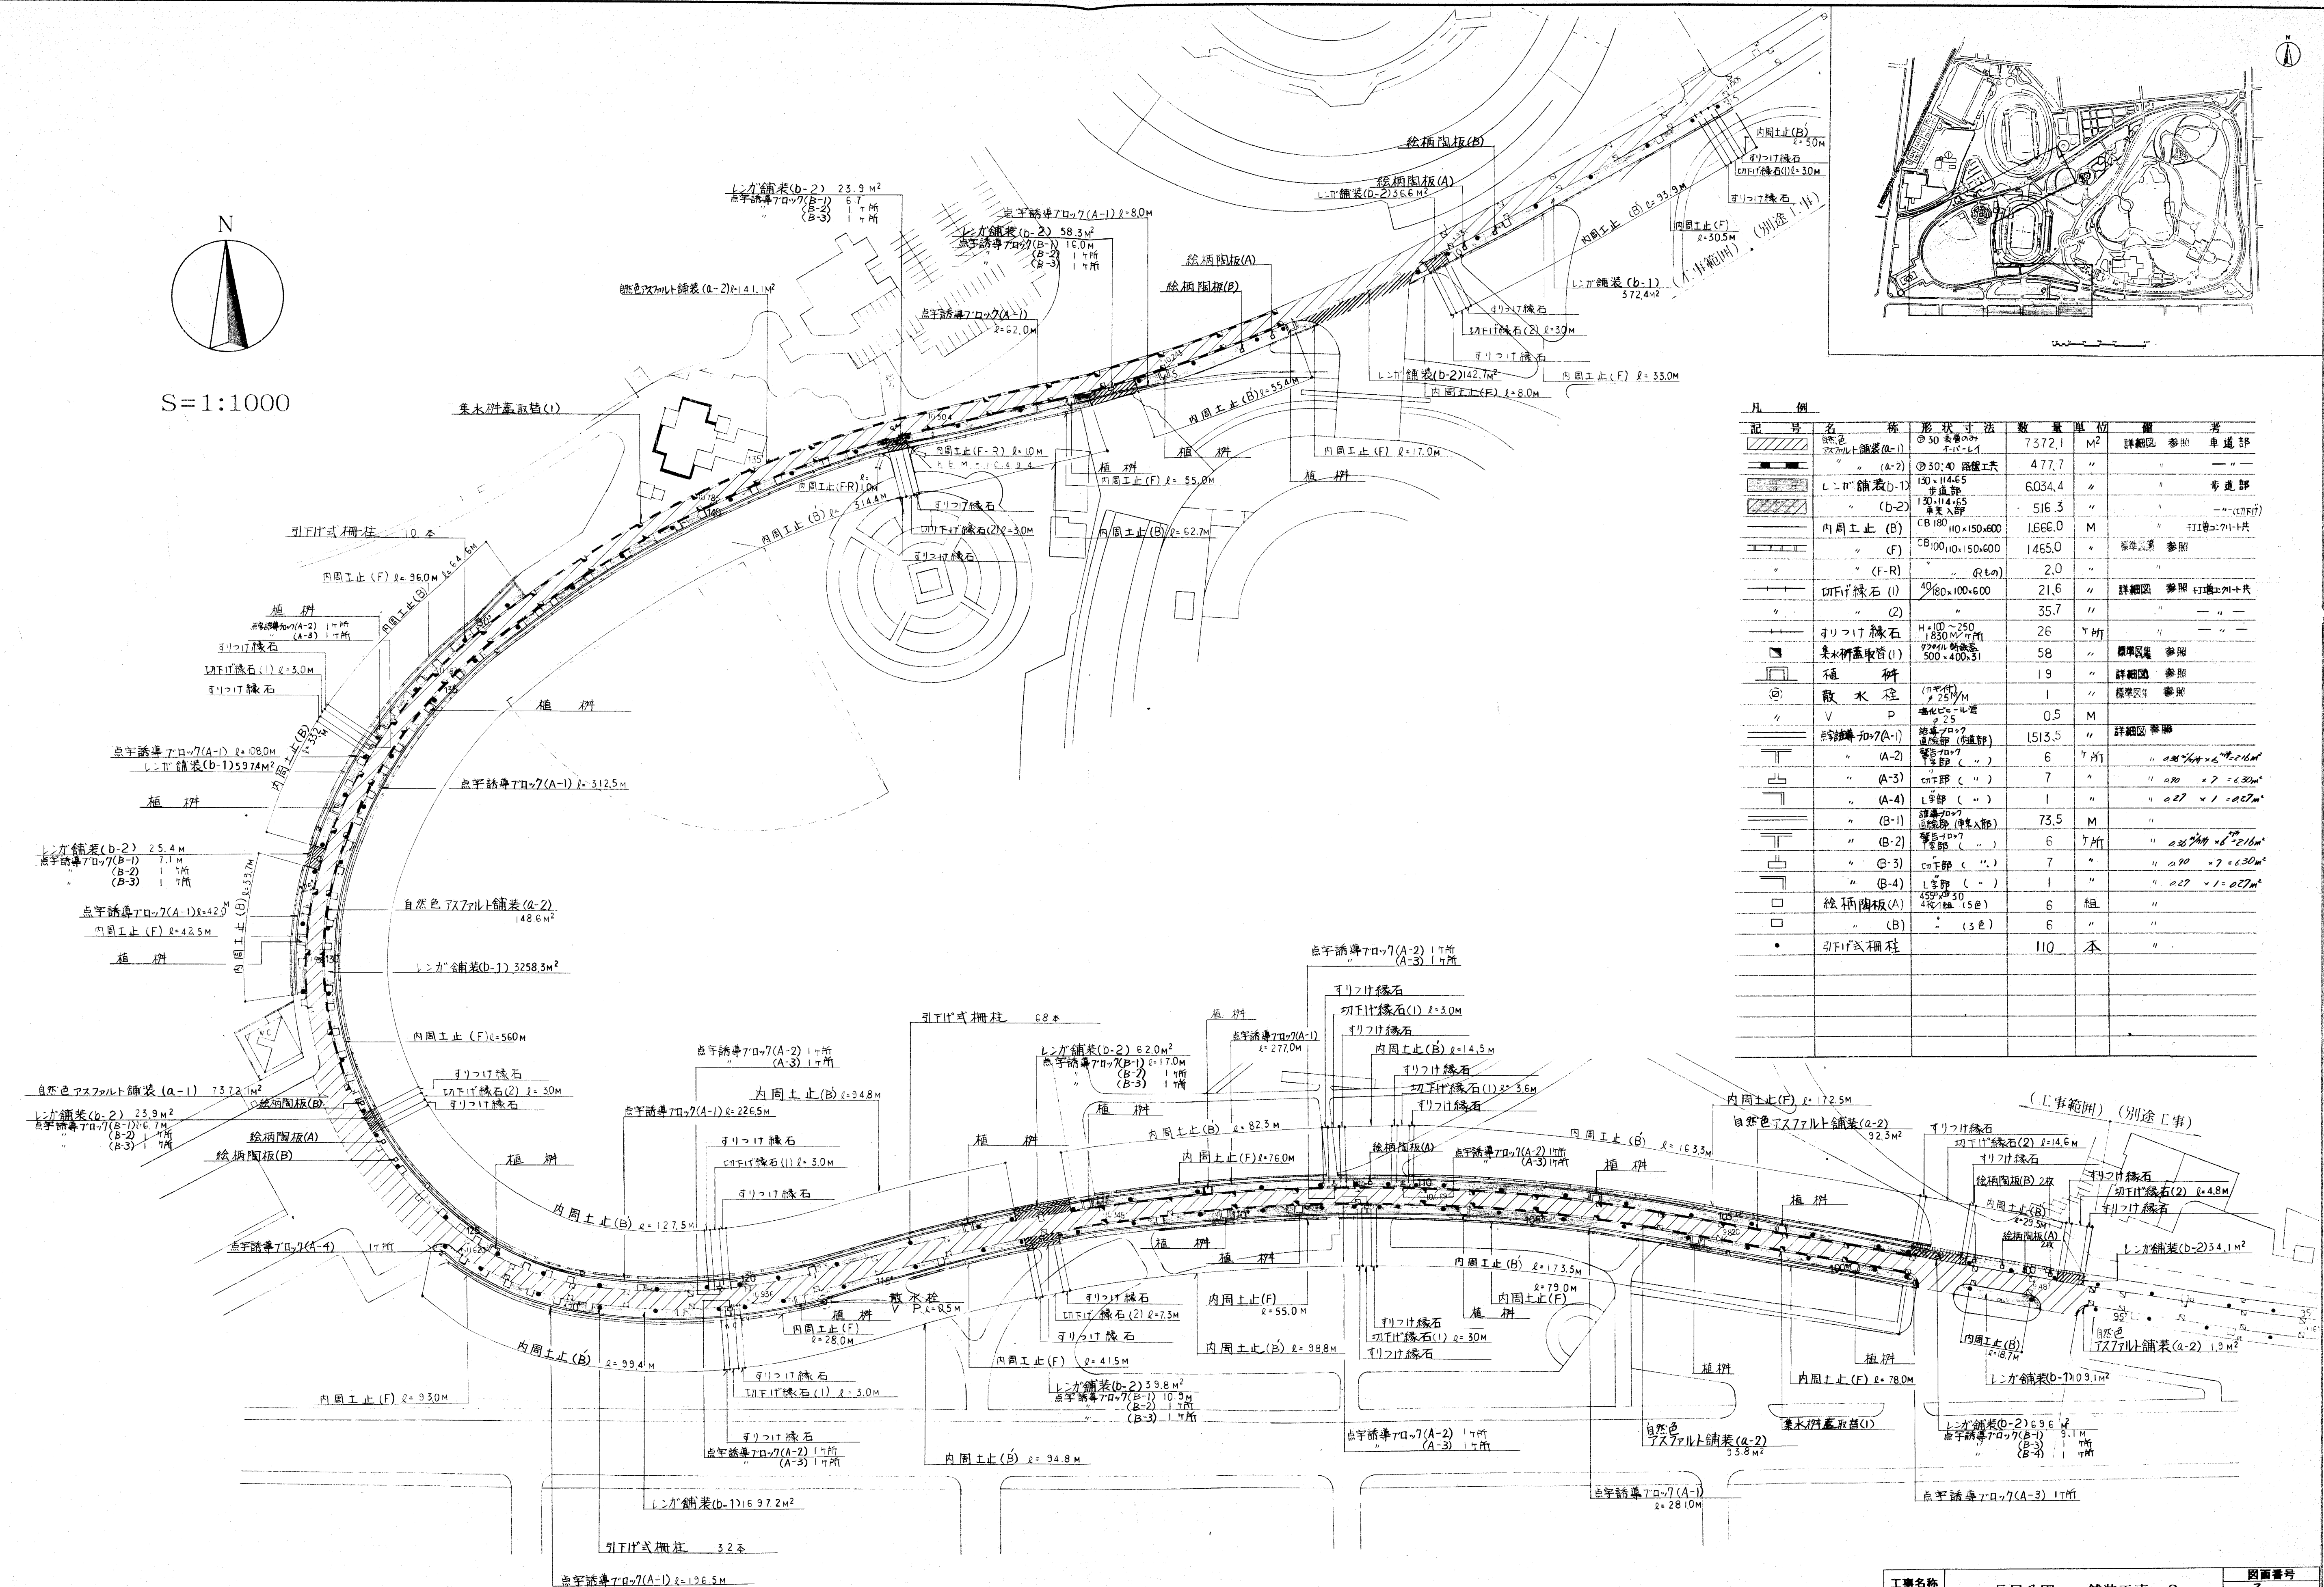

S=1:1000

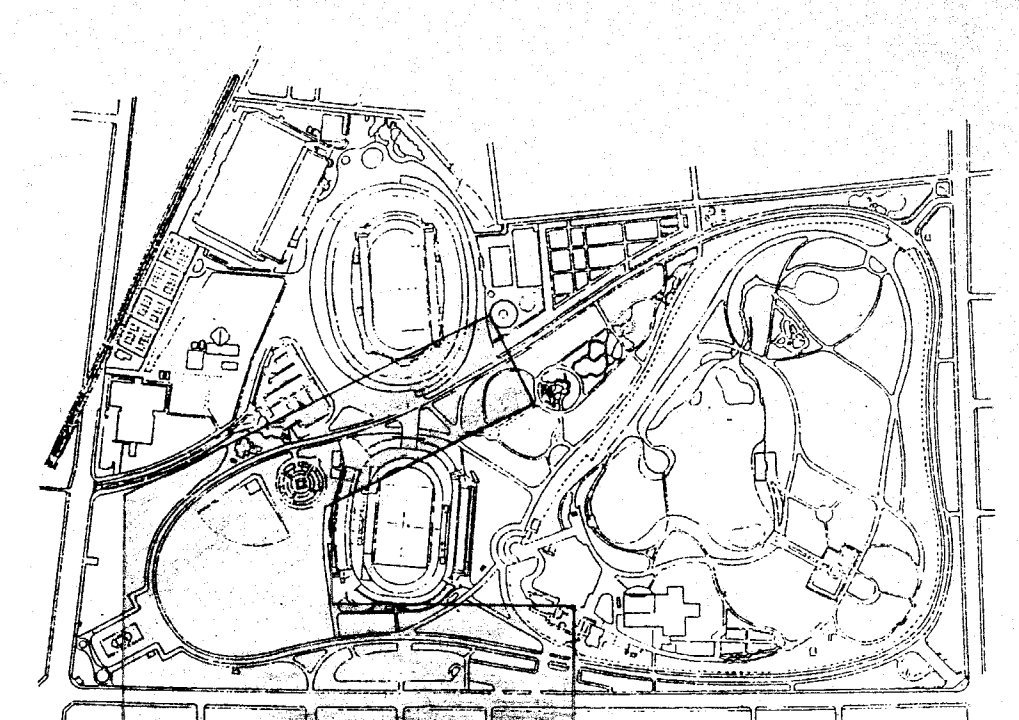


凡 例									
記 号	名 称	形 状 寸 法	数 量	単 位	備 考				
	アスファルト舗装(A-1)	30 厚	7372.1	M ²	詳細図 参照	車道部			
	アスファルト舗装(A-2)	30 厚	477.7	M ²					
	レンガ舗装(B-1)	150×114×65 厚 50	6034.4	M ²		歩道部			
	レンガ舗装(B-2)	150×114×65 厚 50	516.3	M ²					
	レンガ舗装(B-3)	150×114×65 厚 50	1666.0	M ²					
	レンガ舗装(B-4)	150×114×65 厚 50	1455.0	M ²					
	レンガ舗装(B-5)	150×114×65 厚 50	2.0	M ²					
	レンガ舗装(B-6)	150×114×65 厚 50	21.6	M ²	詳細図 参照	歩道部			
	レンガ舗装(B-7)	150×114×65 厚 50	35.7	M ²					
	レンガ舗装(B-8)	150×114×65 厚 50	26	M ²					
	レンガ舗装(B-9)	150×114×65 厚 50	58	M ²	詳細図 参照				
	レンガ舗装(B-10)	150×114×65 厚 50	19	M ²	詳細図 参照				
	レンガ舗装(B-11)	150×114×65 厚 50	1	M ²	詳細図 参照				
	レンガ舗装(B-12)	150×114×65 厚 50	0.5	M ²					
	レンガ舗装(B-13)	150×114×65 厚 50	1513.5	M ²	詳細図 参照				
	レンガ舗装(B-14)	150×114×65 厚 50	6	M ²					
	レンガ舗装(B-15)	150×114×65 厚 50	7	M ²					
	レンガ舗装(B-16)	150×114×65 厚 50	1	M ²					
	レンガ舗装(B-17)	150×114×65 厚 50	73.5	M ²					
	レンガ舗装(B-18)	150×114×65 厚 50	6	M ²					
	レンガ舗装(B-19)	150×114×65 厚 50	7	M ²					
	レンガ舗装(B-20)	150×114×65 厚 50	1	M ²					
	レンガ舗装(B-21)	150×114×65 厚 50	1	M ²					
	レンガ舗装(B-22)	150×114×65 厚 50	6	M ²					
	レンガ舗装(B-23)	150×114×65 厚 50	7	M ²					
	レンガ舗装(B-24)	150×114×65 厚 50	1	M ²					
	レンガ舗装(B-25)	150×114×65 厚 50	1	M ²					
	レンガ舗装(B-26)	150×114×65 厚 50	6	M ²					
	レンガ舗装(B-27)	150×114×65 厚 50	6	M ²					
	レンガ舗装(B-28)	150×114×65 厚 50	110	M ²					

(注)・舗装の施工にあたり、水勾配に十分注意し、集水排水がスムーズに施工を行うこと。

検査承認
建設局花と緑の推進課
平成 年 月 日 課長 部長 課長

工事名称	長居公園 舗装工事-2	図面番号	3/7
図面名称	施設平面図	縮 尺	S=1:1000
		製 図	年 月

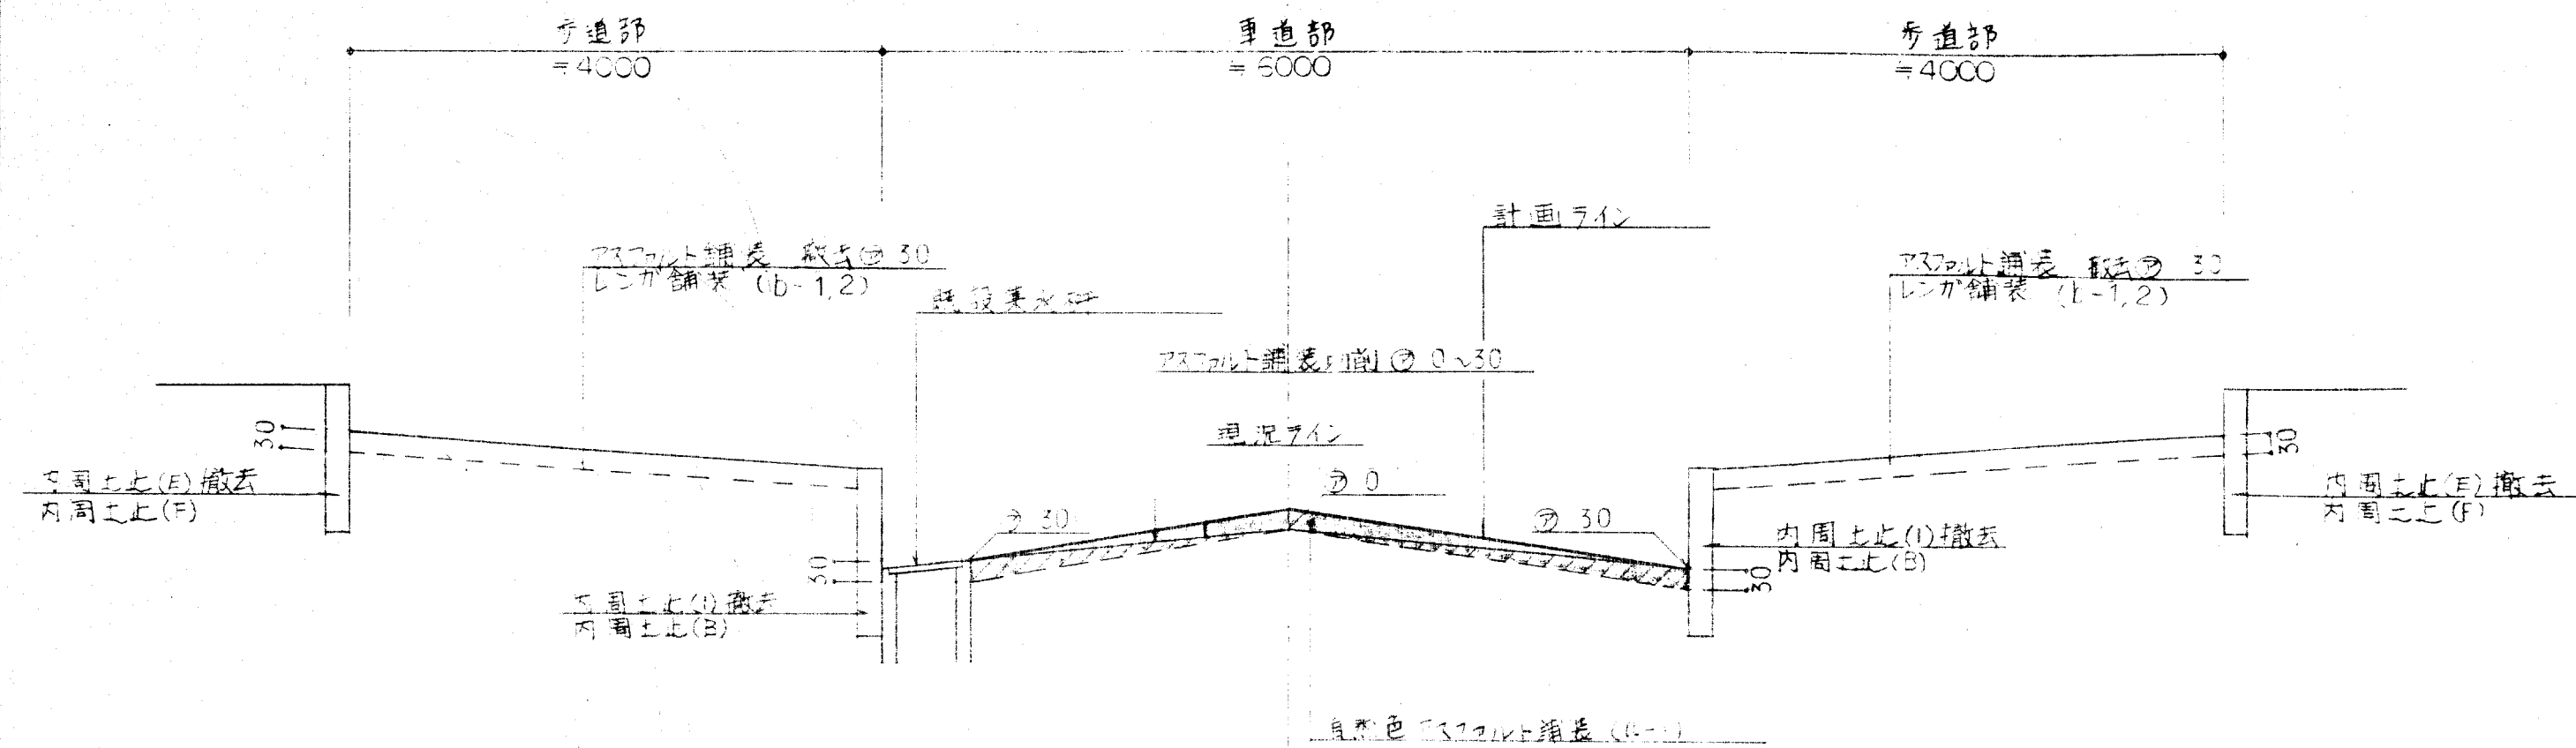


注) 車道部は、従来のアスファルト舗装を切削し(厚0~3cm)し、その上に
厚3cmの自然色アスファルトをオーバーレイする。(a-1)
車道部は、従来のアスファルト舗装を切削し(厚0~3cm)し、その上に
厚3cmの自然色アスファルトをオーバーレイする。(a-1)
歩道部は、従来のアスファルト舗装(厚3cm)と仮設し、新たに自然色アスファルト
(b-1.2)を仮設する。
歩道部は、従来のアスファルト舗装(厚3cm)と仮設し、新たに自然色アスファルト
(b-1.2)を仮設する。
歩道部は、従来のアスファルト舗装(厚3cm)と仮設し、新たに自然色アスファルト
(b-1.2)を仮設する。

車道部施工は、1/2幅施工を行い、安全管理に
十分注意を行うこと。


舗装断面における水勾配については、現況地盤を基本としながら、
計画地盤面を決定し、事前に本市職員の手配を得ること。

切下げ工標準図

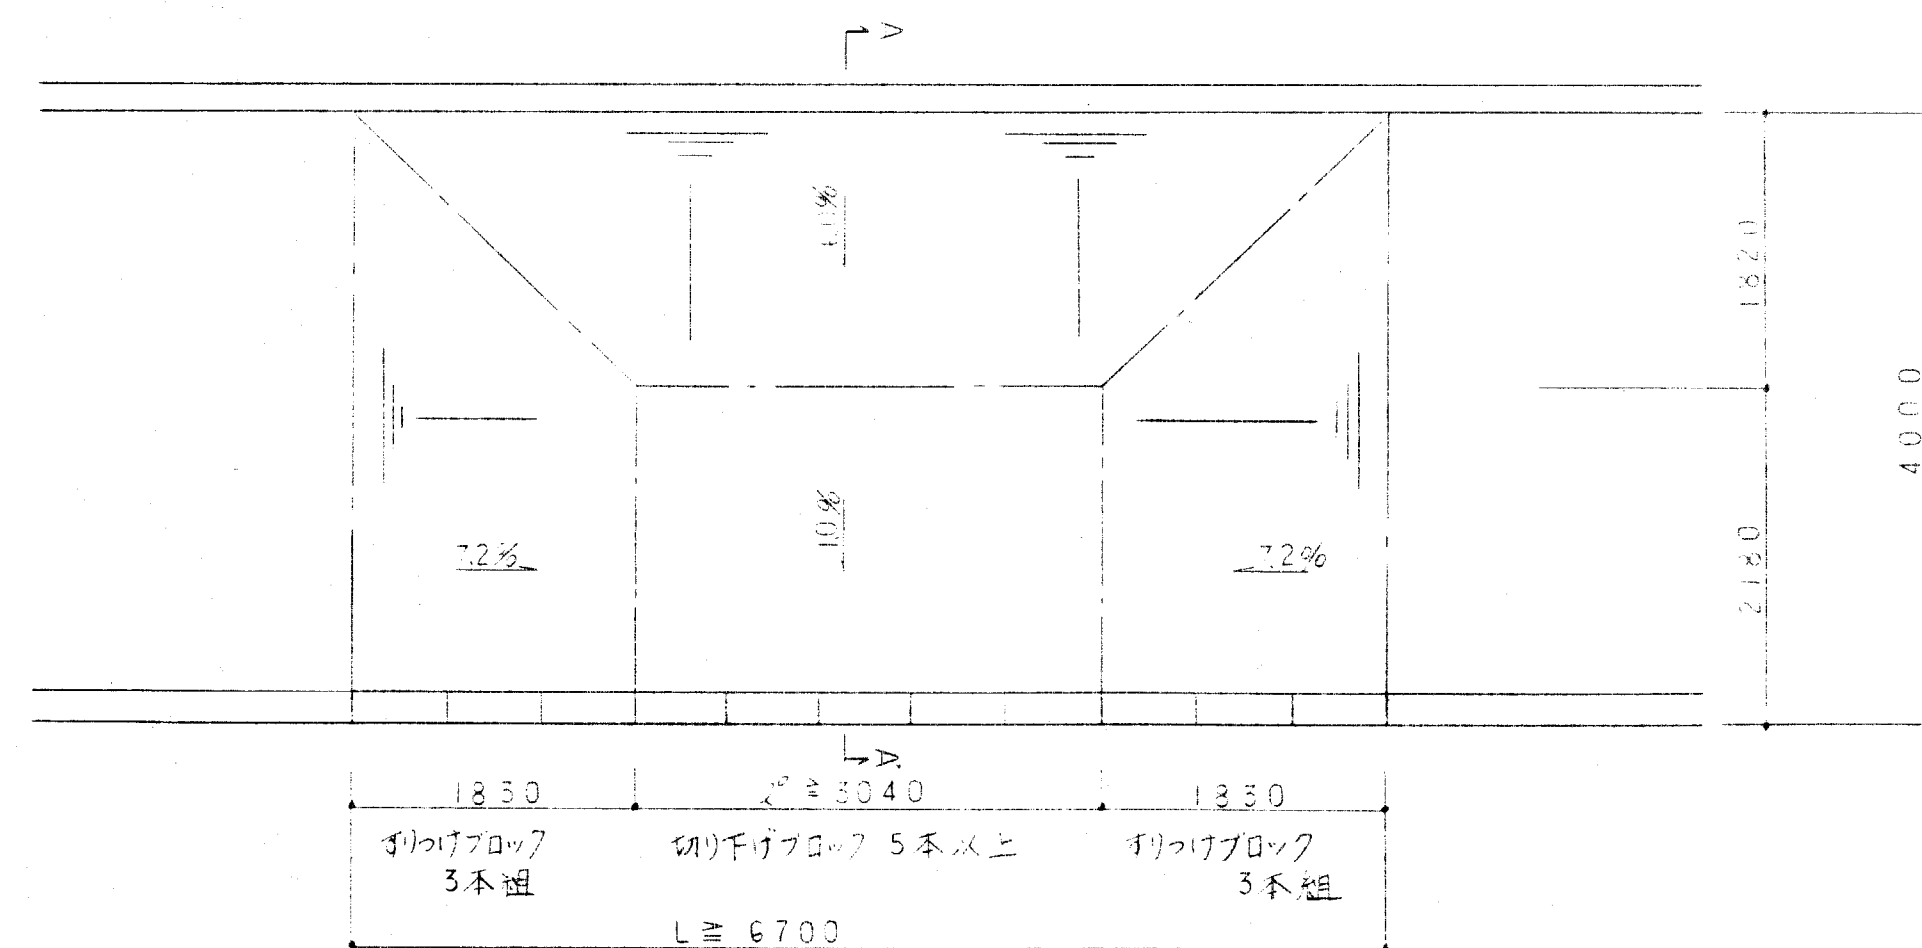


平面図 1:50

正面図 1:50

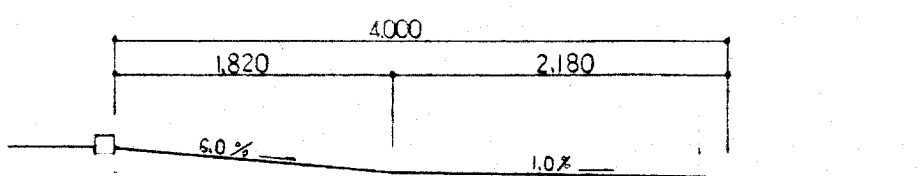


A-A' 断面図 1:50

すりつけ縁石 (L=1,830)

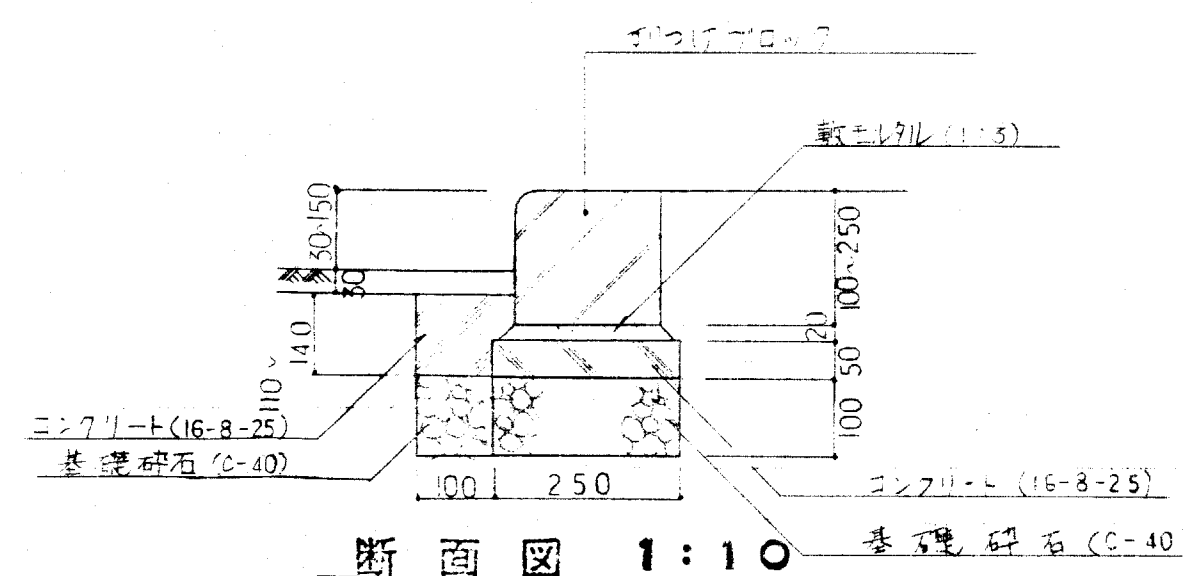


断面図 1:10

すりつけブロック形状

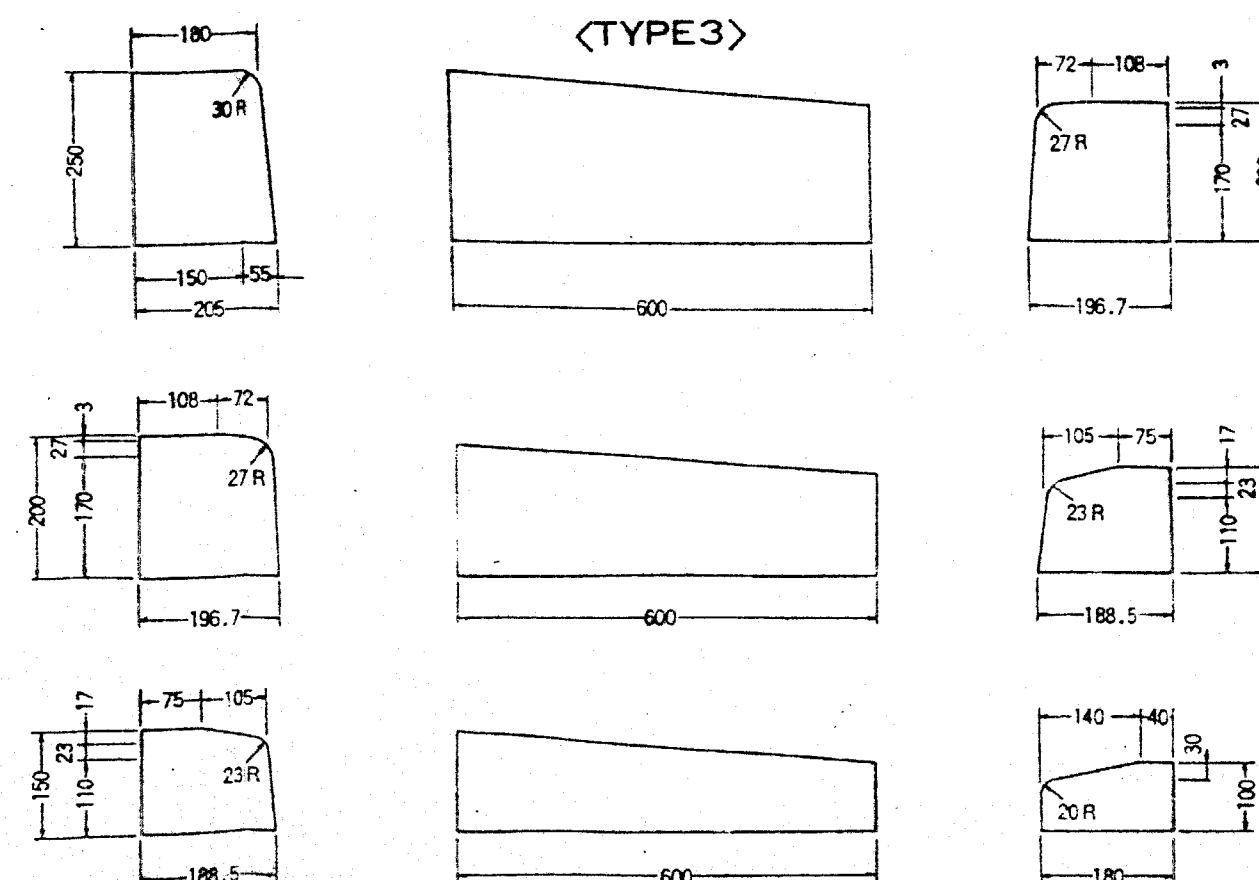

切下げ縁石 (1), (2)

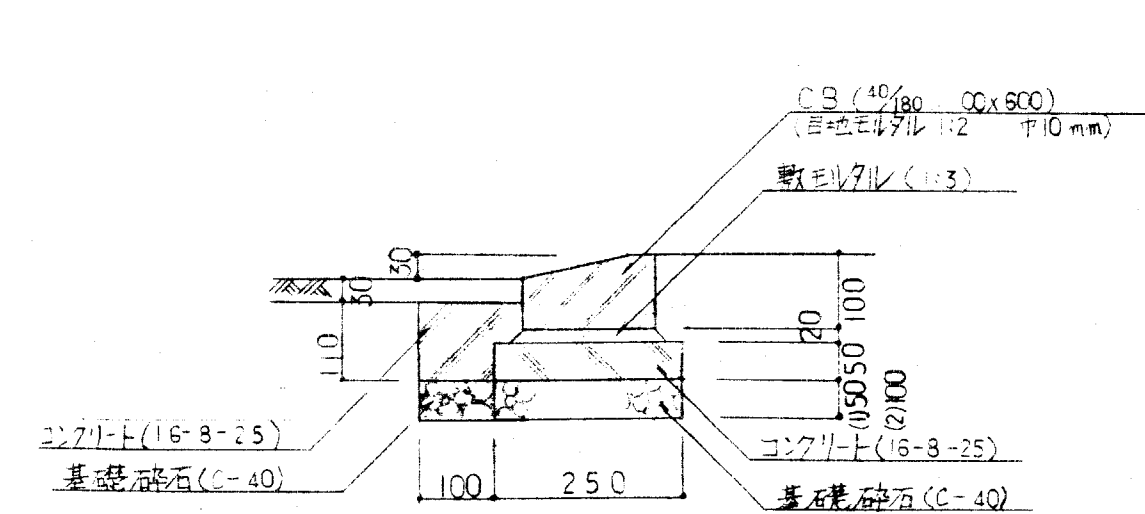

断面図 1:10

材料数量表 100m当り

名称	形状寸法	数量	単位	備考
基礎砕石	C-40	6.40	1.75	3.50 M ³
型枠	E	18.30	10.00	10.00 M ²
コンクリート	16-8-25	4.93	2.54	2.54 M ³
すりつけブロック	1,830	1.00	1.00	1.00 M ³
敷モルタル	7.3	0.77	1.00	1.00 M ³
自然色アスファルト	1,830	63.90	163.90	163.90 M ³
雑材料	1,830	1.00	1.00	1.00 M ³

注) ありつけ縁石におけるありつけブロック (TYPE 1・2・3) は、昭和コンクリート工業(株)製品又は同等品とすること。


検査承

建設局花と緑の

平成 年 月 日

工事名称	長居公園 舗装工事-2	図面番号	4/7
図面名称	詳細図(その1)	縮尺	製図
		図示	種 年 月

内周土止 (B)

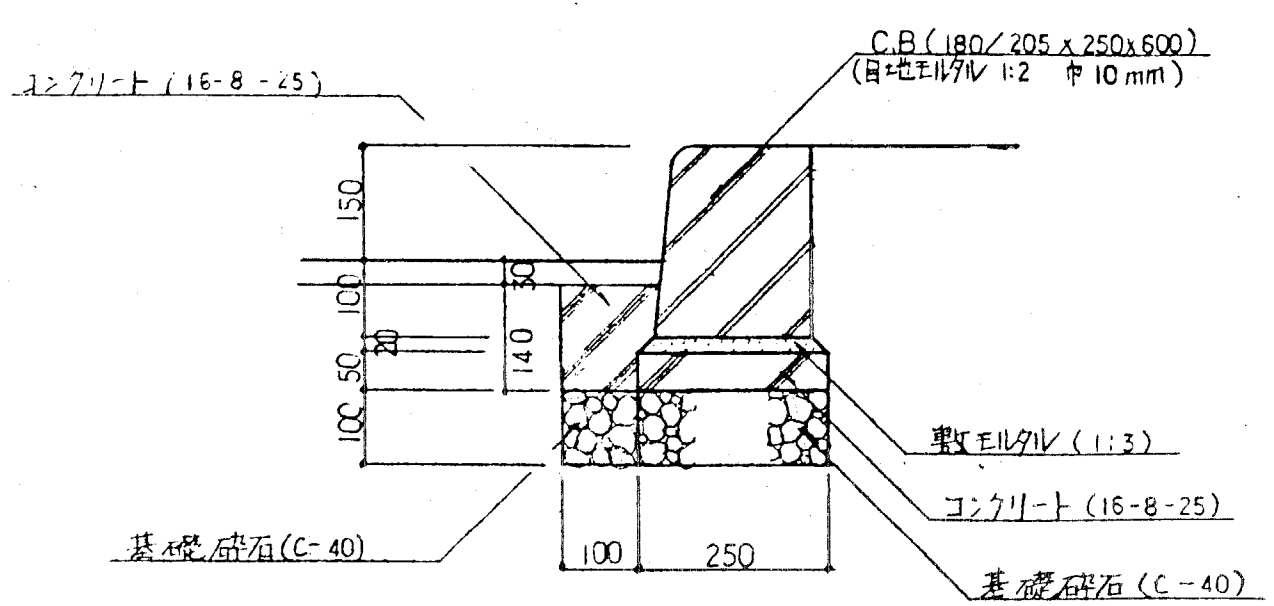


断面図 1:10

材料数量表


名 称	形状寸法	数 量	単位	備 考
基礎砕石	C-40	3.50	M³	
型 材	E	10.00	M²	
コンクリート	16-8-25	2.61	M³	
土止ブロック	180x205x250	163.90	本	
雑材料	他モルタル	1.00	式	

植樹

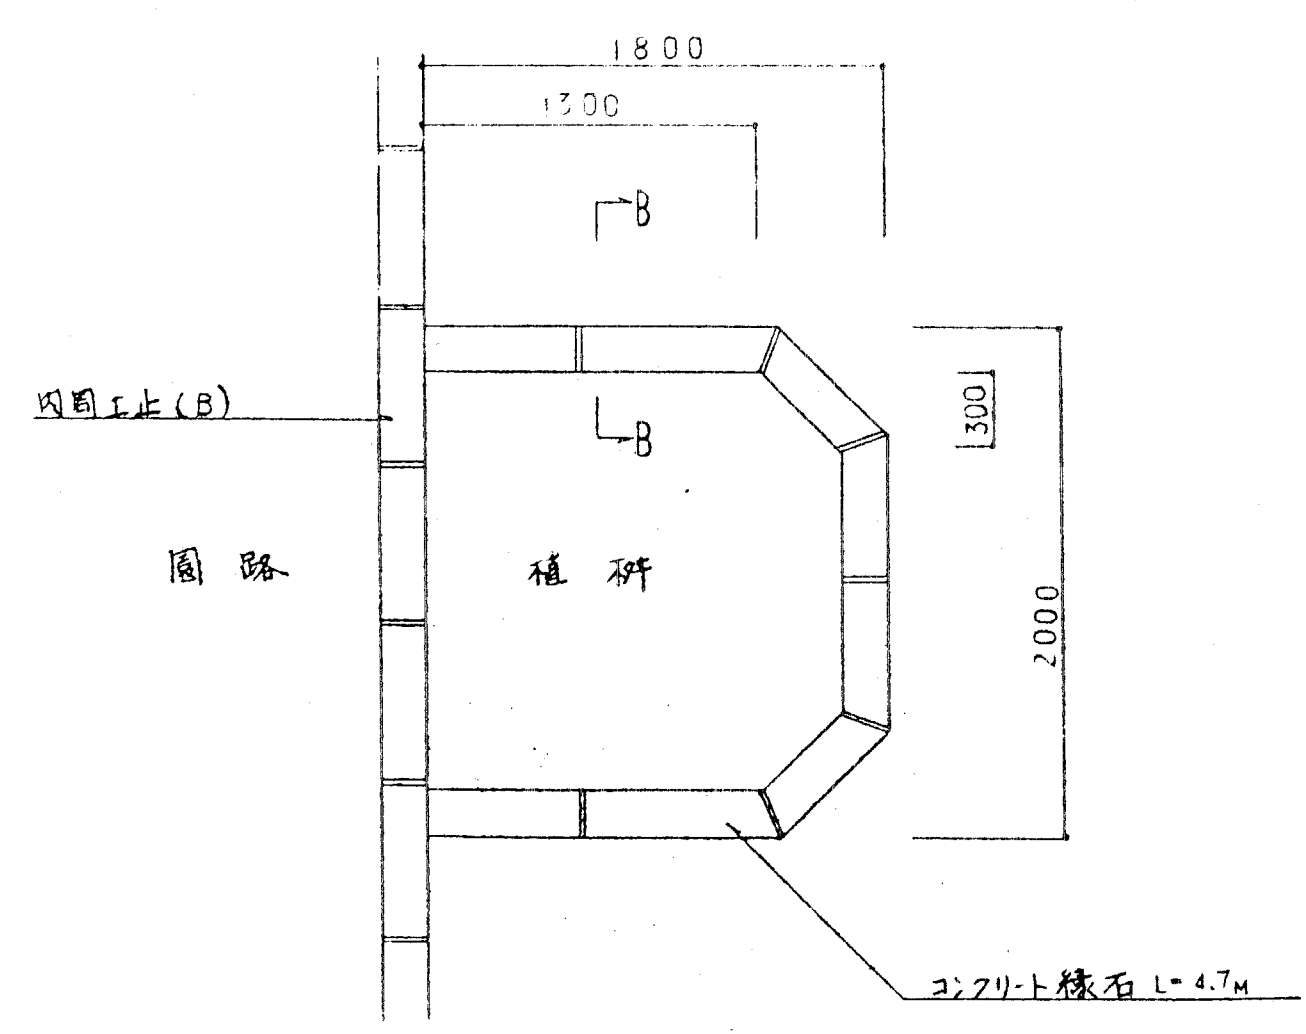


平面図 1:30

レンガ舗装 (A)

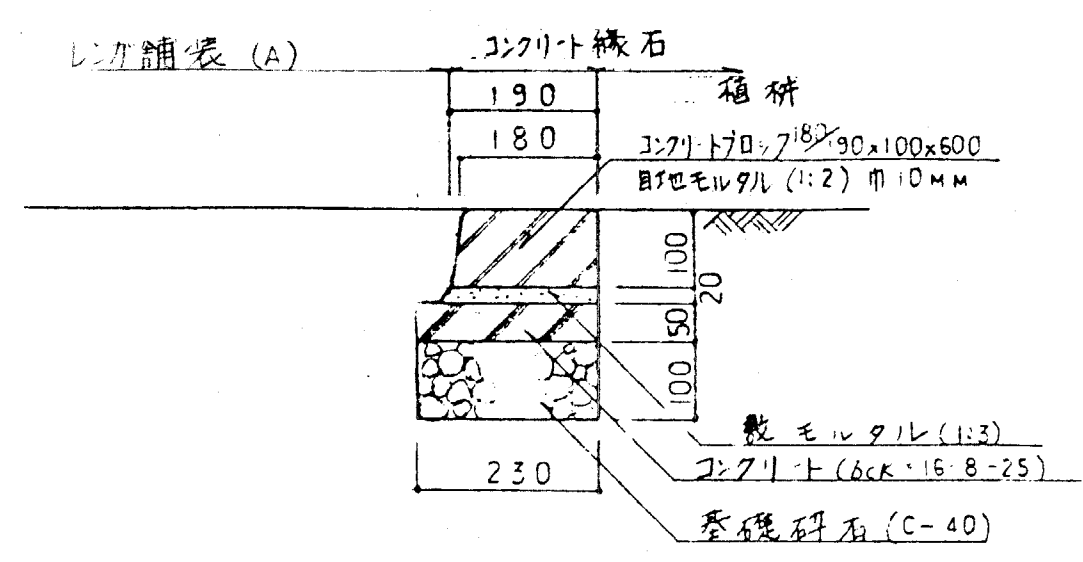

B-B 断面図 1:10

レンガ舗装 (b-1)

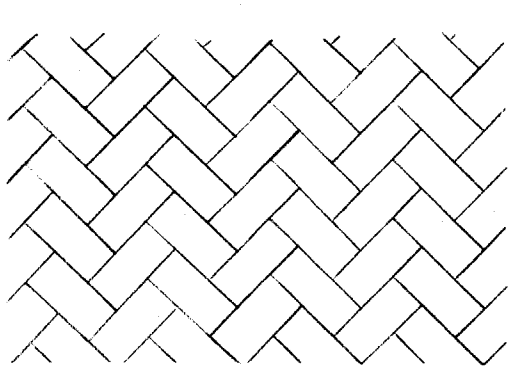


平面図 1:20

材料数量表

名 称	形状寸法	数 量	単位	備 考
路床工	100x100	100.00	M²	
路盤工	100x100	100.00	M²	
動 土	細目砂	3.87	M³	
モルタル	100x100	100.00	M²	
雑材料	他モルタル	1.00	式	
路盤工	100x100	100.00	M²	
アライコート	100x100	100.00	M²	
粗粒度スツレ	100x100	100.00	M²	


注) オーストリアレンガは、用中工業株式会社「オーストリアレンガ」の製品とする。
オーストリアレンガの色は、用中工業株式会社「オーストリアレンガ」の製品とする。
レンガの色は、用中工業株式会社「オーストリアレンガ」の製品とする。

レンガ舗装 (b-1)

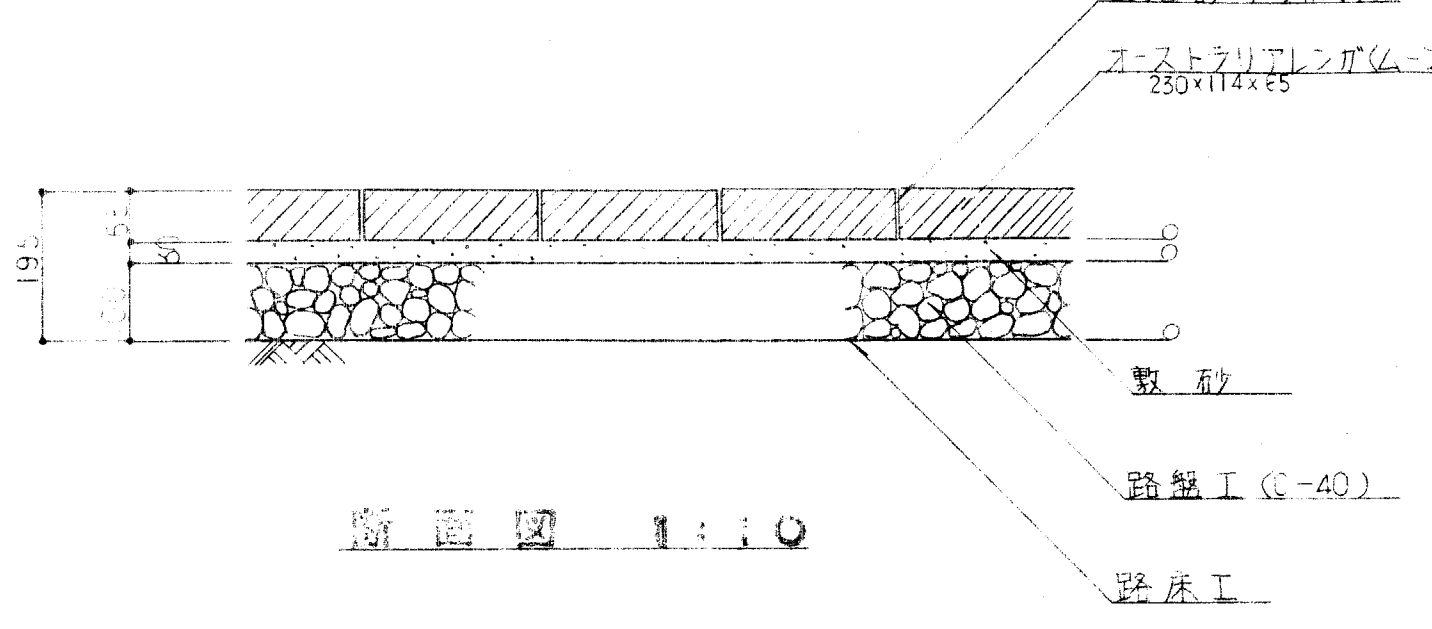

断面図 1:10

レンガ舗装 (b-2)

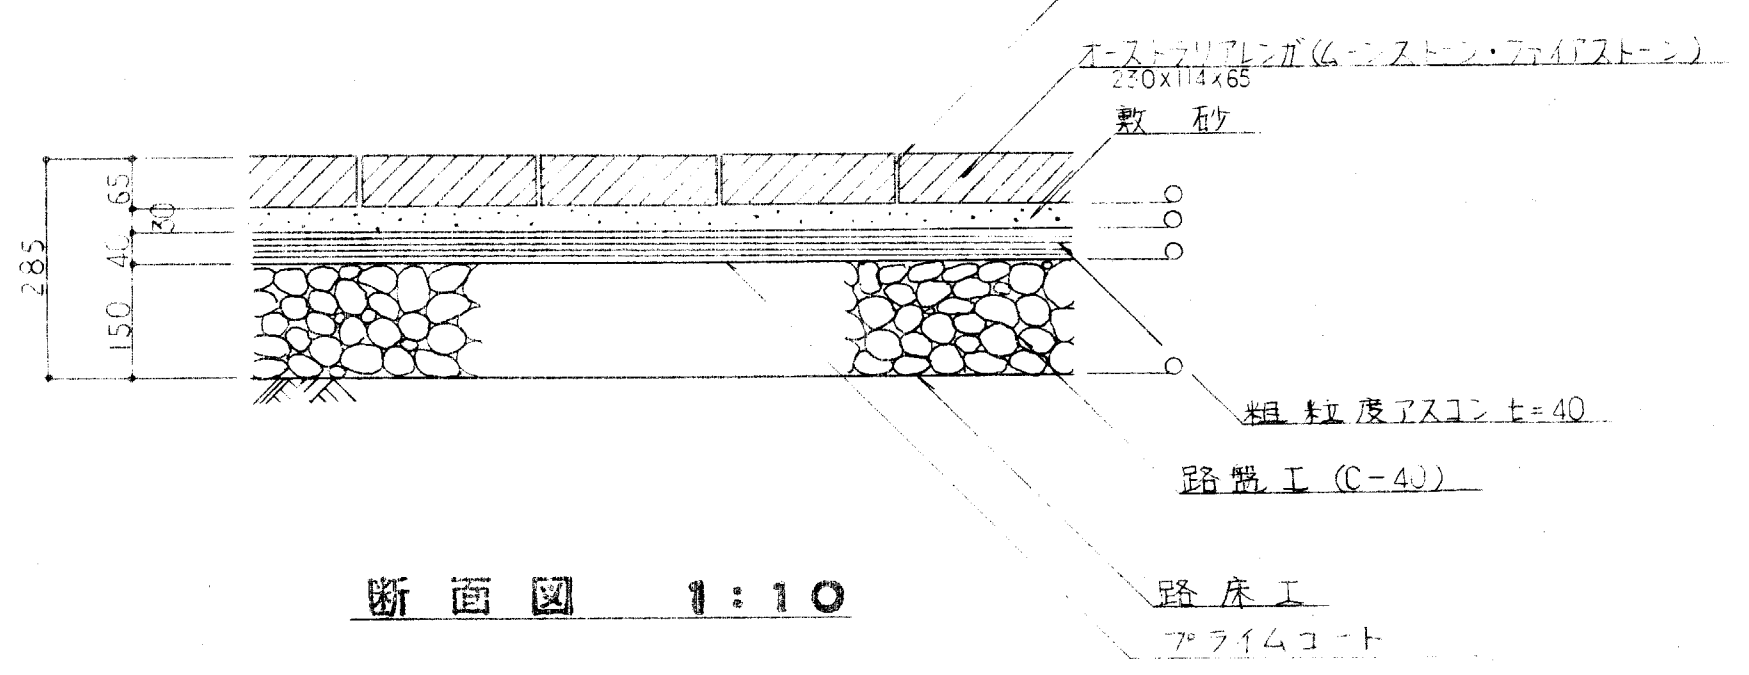

断面図 1:10

材料数量表

名 称	形状寸法	数 量	単位	備 考
基礎砕石	C-40	10.81	M³	
型 材	E	47.00	M²	
コンクリート	16-8-25	5.40	M³	
動 土	細目砂	1.88	M³	
コンクリートブロック	180x205x250	100.00	組	8.223
目地モルタル	100x100	12.95	M²	

注) コンクリートブロック (180x205x250) は、用中工業株式会社「コンクリートブロック」の製品とする。
コンクリートブロックの色は、用中工業株式会社「コンクリートブロック」の製品とする。


検査承認

検査承認


工事名称	長居公園 舗装工事-2	図面番号	5/7
図面名称	詳細図 (その2)	縮 尺	製 図
		図 示	検 査

点字誘導ブロック (A-1~4) (B-1~4)

絵柄陶板 (A), (B)

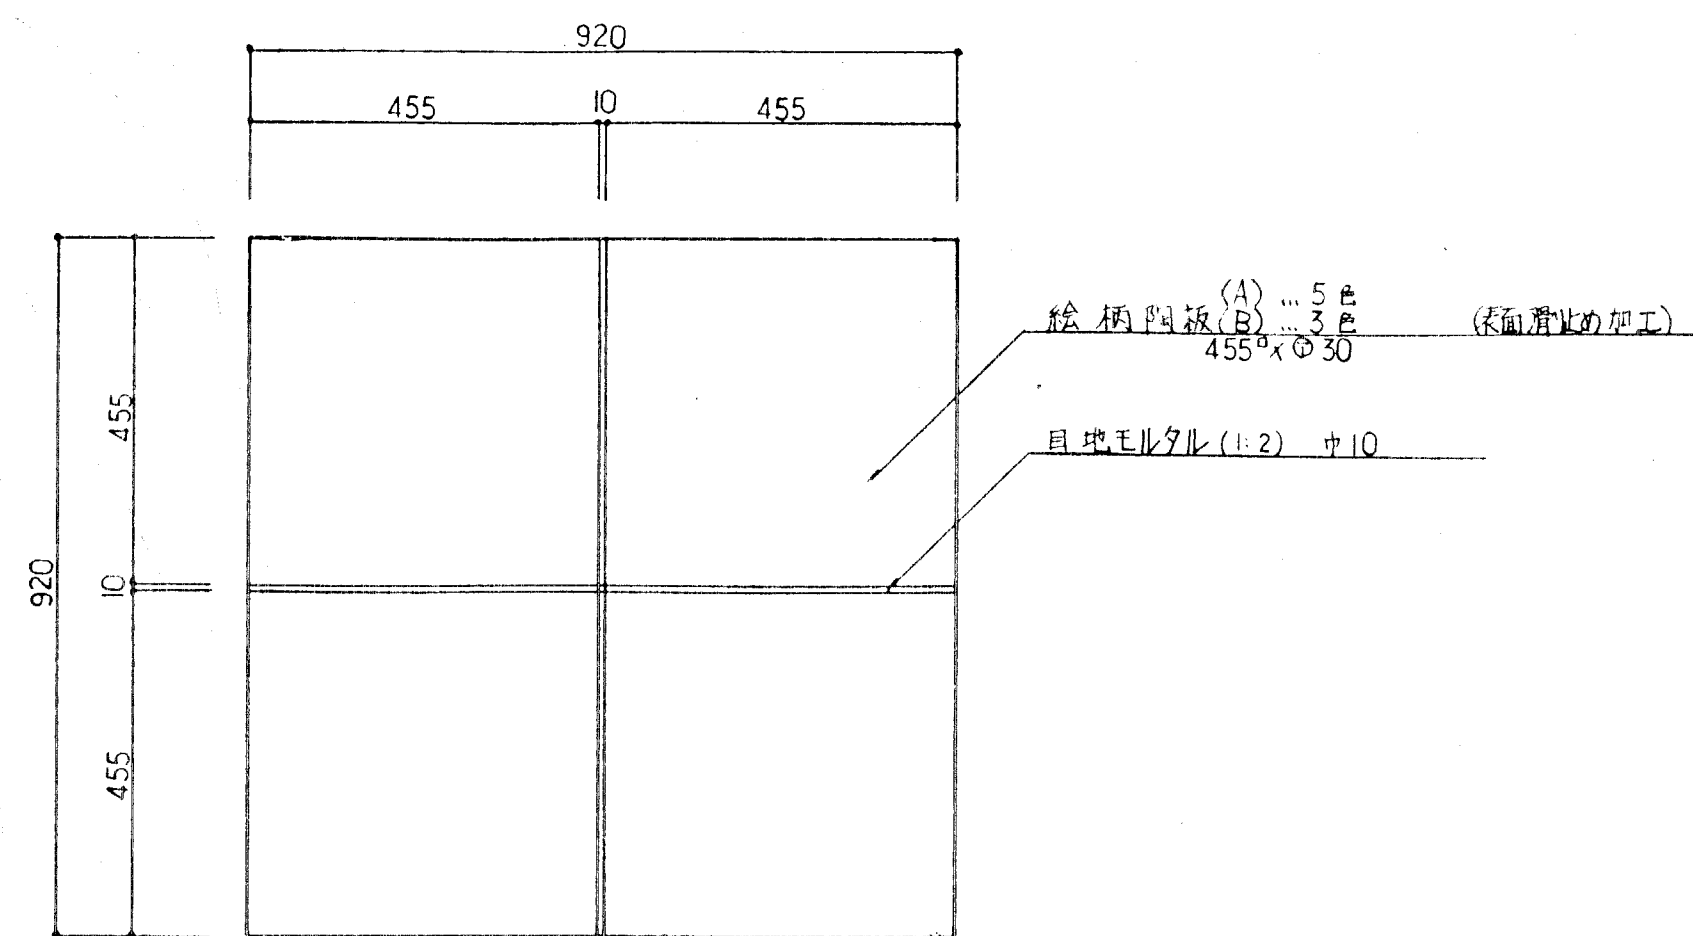

平面図 1:10

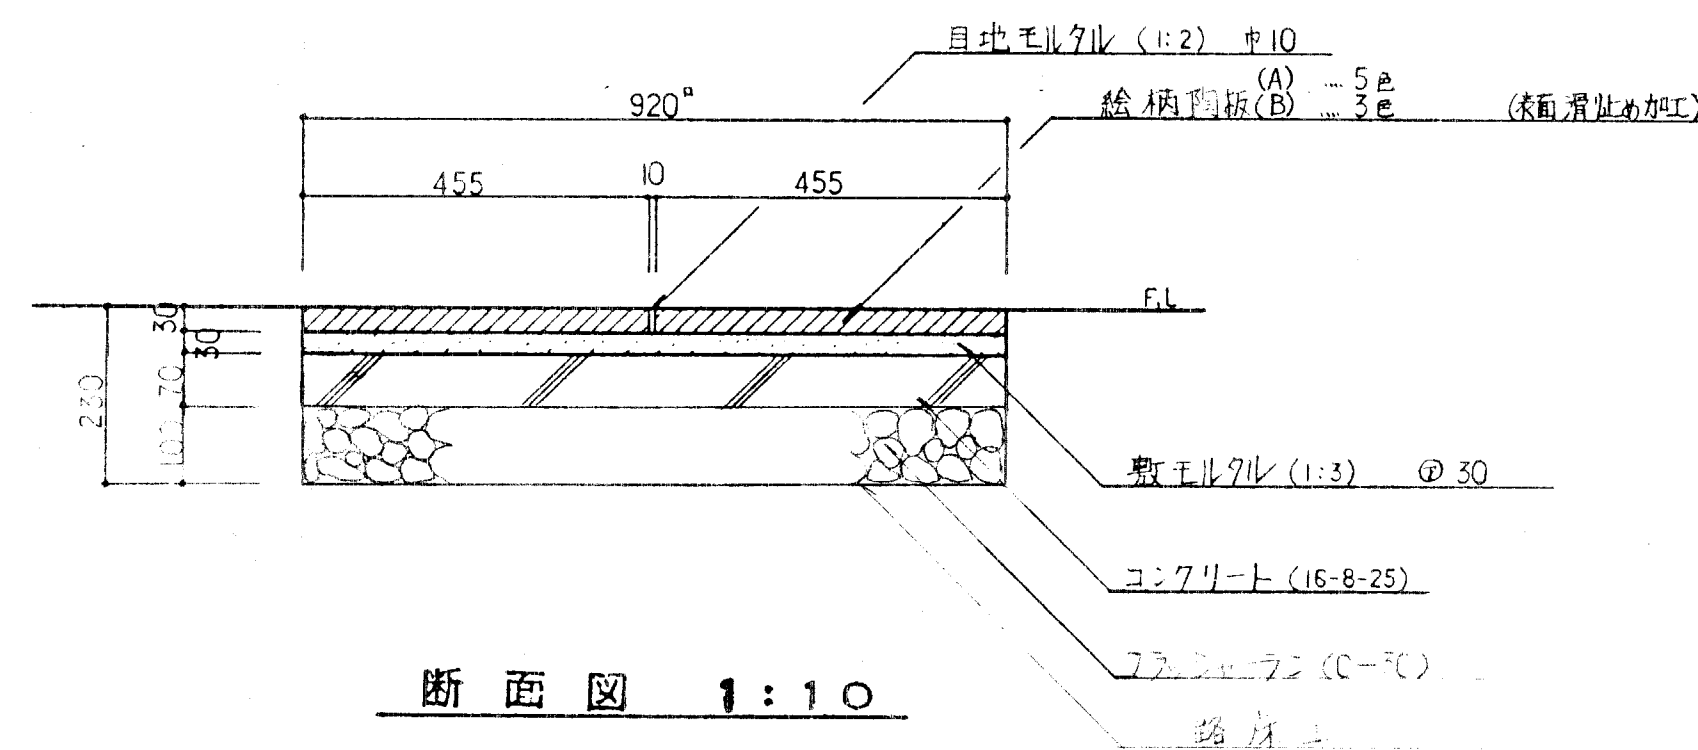


断面図 1:10

注) ・絵柄陶板の絵柄は、本図に示すものと同一とする。
・絵柄陶板は、シヤニス工業(株)製品又は同等品とする。

材料数量表


(100組当り)

名称	形状寸法	単位	数量	備考
アスファルト	16-8-25	M ³	8.46	
型枠	E	M ²	75.76	
コンクリート	16-8-25	M ³	2.53	
敷モルタル	1:3	M ³	2.53	
絵柄陶板	455x455x10	枚	400	
目地モルタル	1:2	M ³	0.05	
路床工		M ²	84.64	

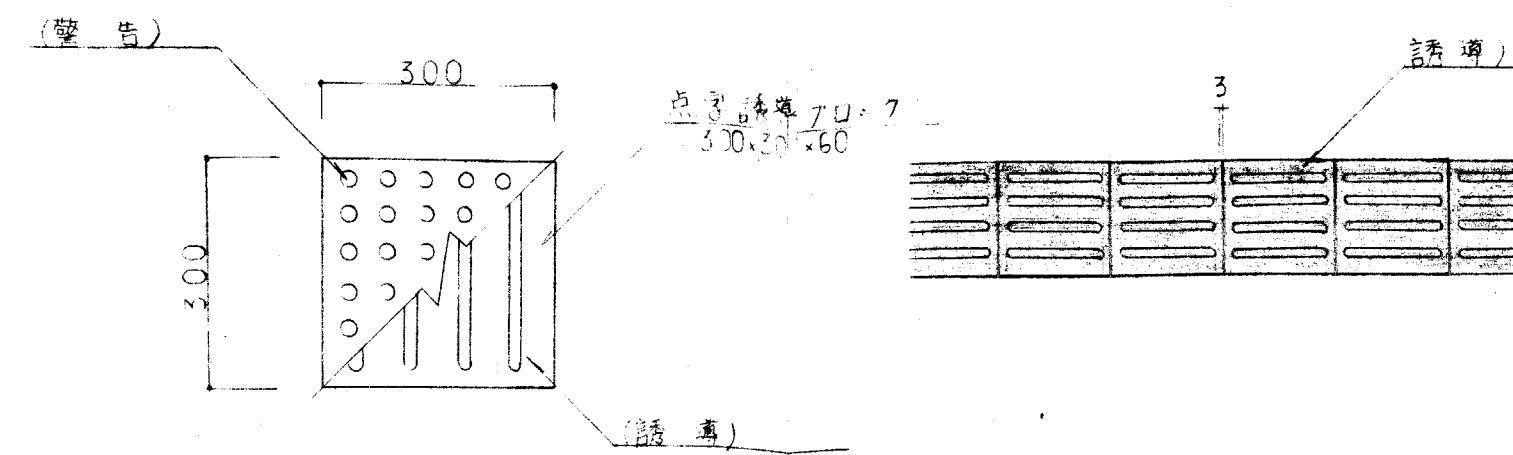


平面図 1:10


A-1, B-1 平面図 1:20 (直線部)

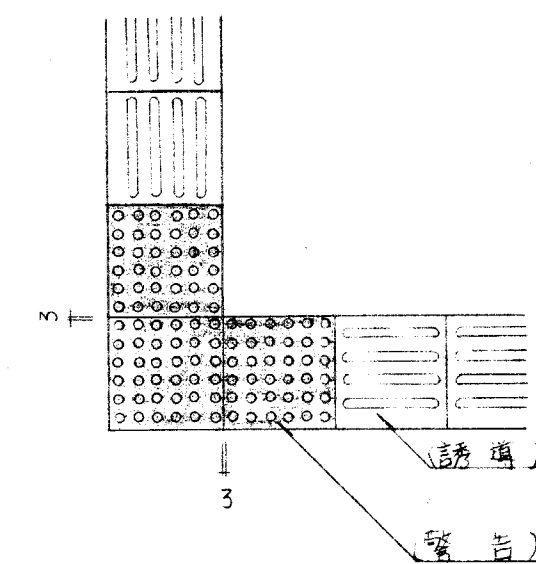

A-2, B-2 平面図 1:20 (T字部)

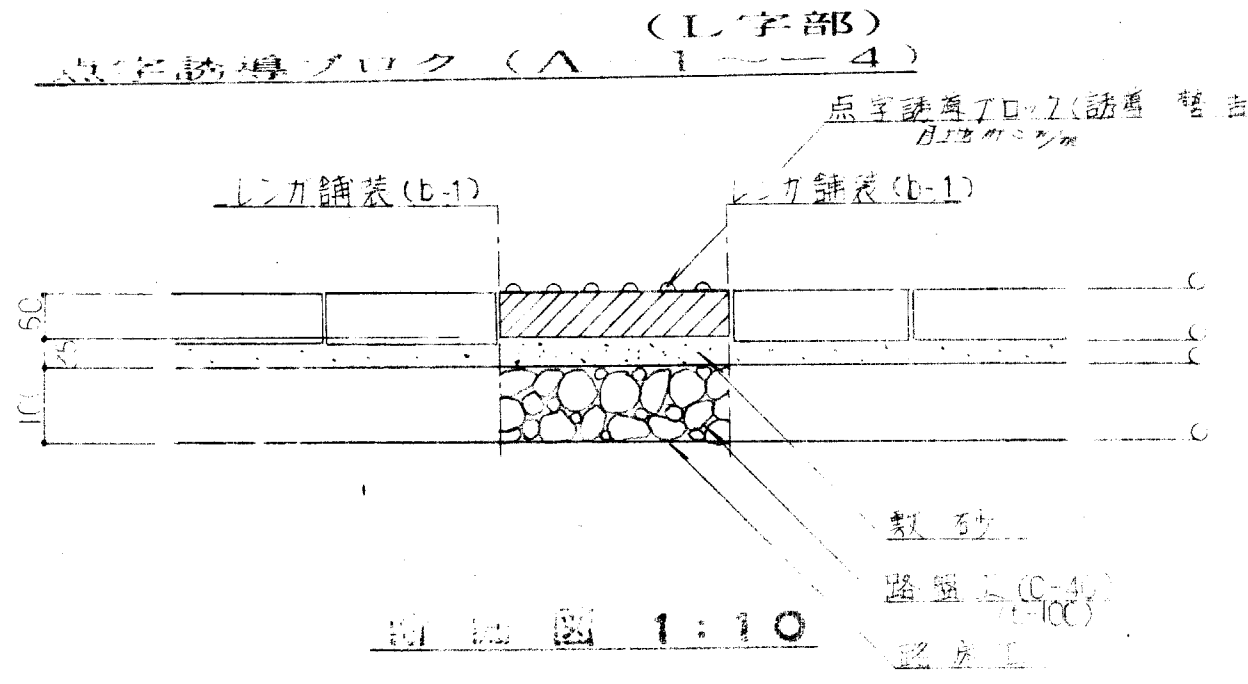

断面図 1:10

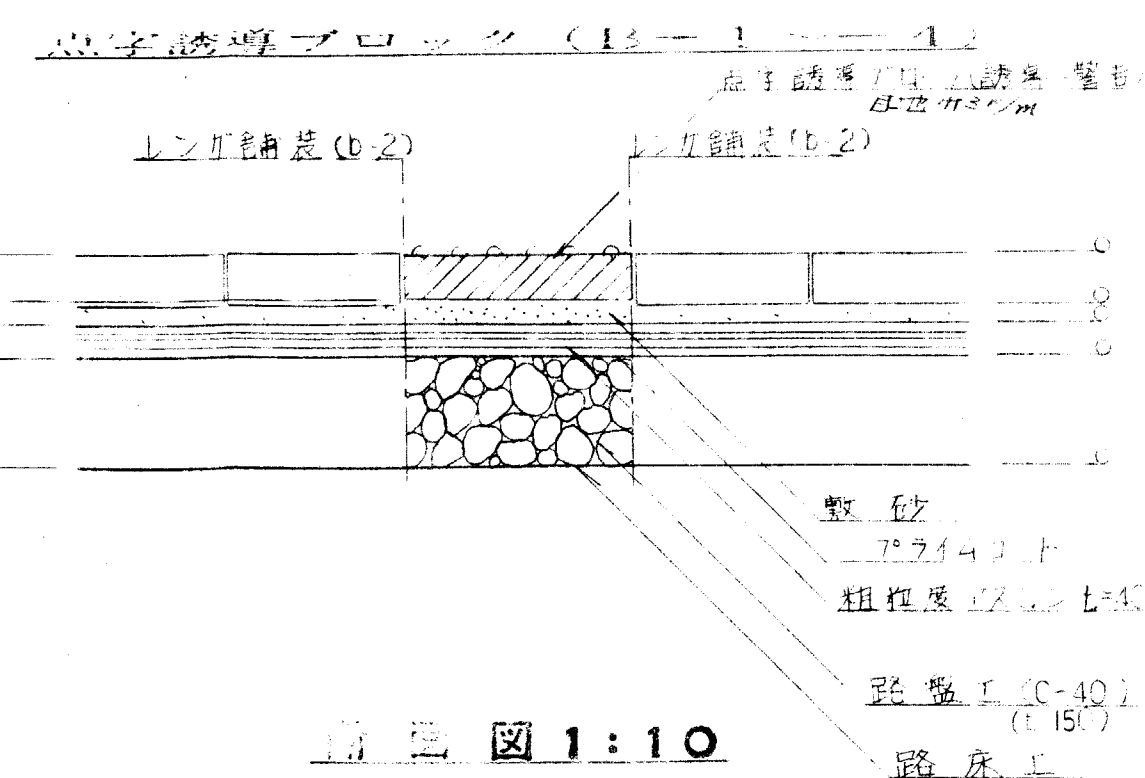

断面図 1:10

材料数量表

(A-1) (B-1) ... 100M²
(A-2) (B-2) ... 100M²


名称	形状寸法	A-1	A-2	A-3	B-1	B-2	B-3	B-4	単位	備考
路床工		30.00	36.00	90.00	27.00	36.00	90.00	27.00	M ²	
路盤工	140x200	30.00	36.00	90.00	27.00	36.00	90.00	27.00	M ²	
点字誘導ブロック	300x300x40	1.67	1.30	3.26	0.98	1.67	3.26	0.98	M ²	1枚
点字誘導ブロック (T字部)	300x300x40	330.00	—	—	—	330.00	—	—	M ²	15
アスファルト	16-8-25	—	—	—	—	—	—	—	M ³	
コンクリート	16-8-25	—	—	—	—	—	—	—	M ³	
敷モルタル	1:3	—	—	—	—	—	—	—	M ³	
目地モルタル	1:2	—	—	—	—	—	—	—	M ³	
絵柄陶板	455x455x10	—	—	—	—	—	—	—	枚	

検査承認

建設局花と緑の推進課
平成 年 月

工事名称	長居公園 舗装工事-2	図面番号
図面名称	詳細図 (その3)	製 図
	縮 尺	年 月

引下げ式柵柱

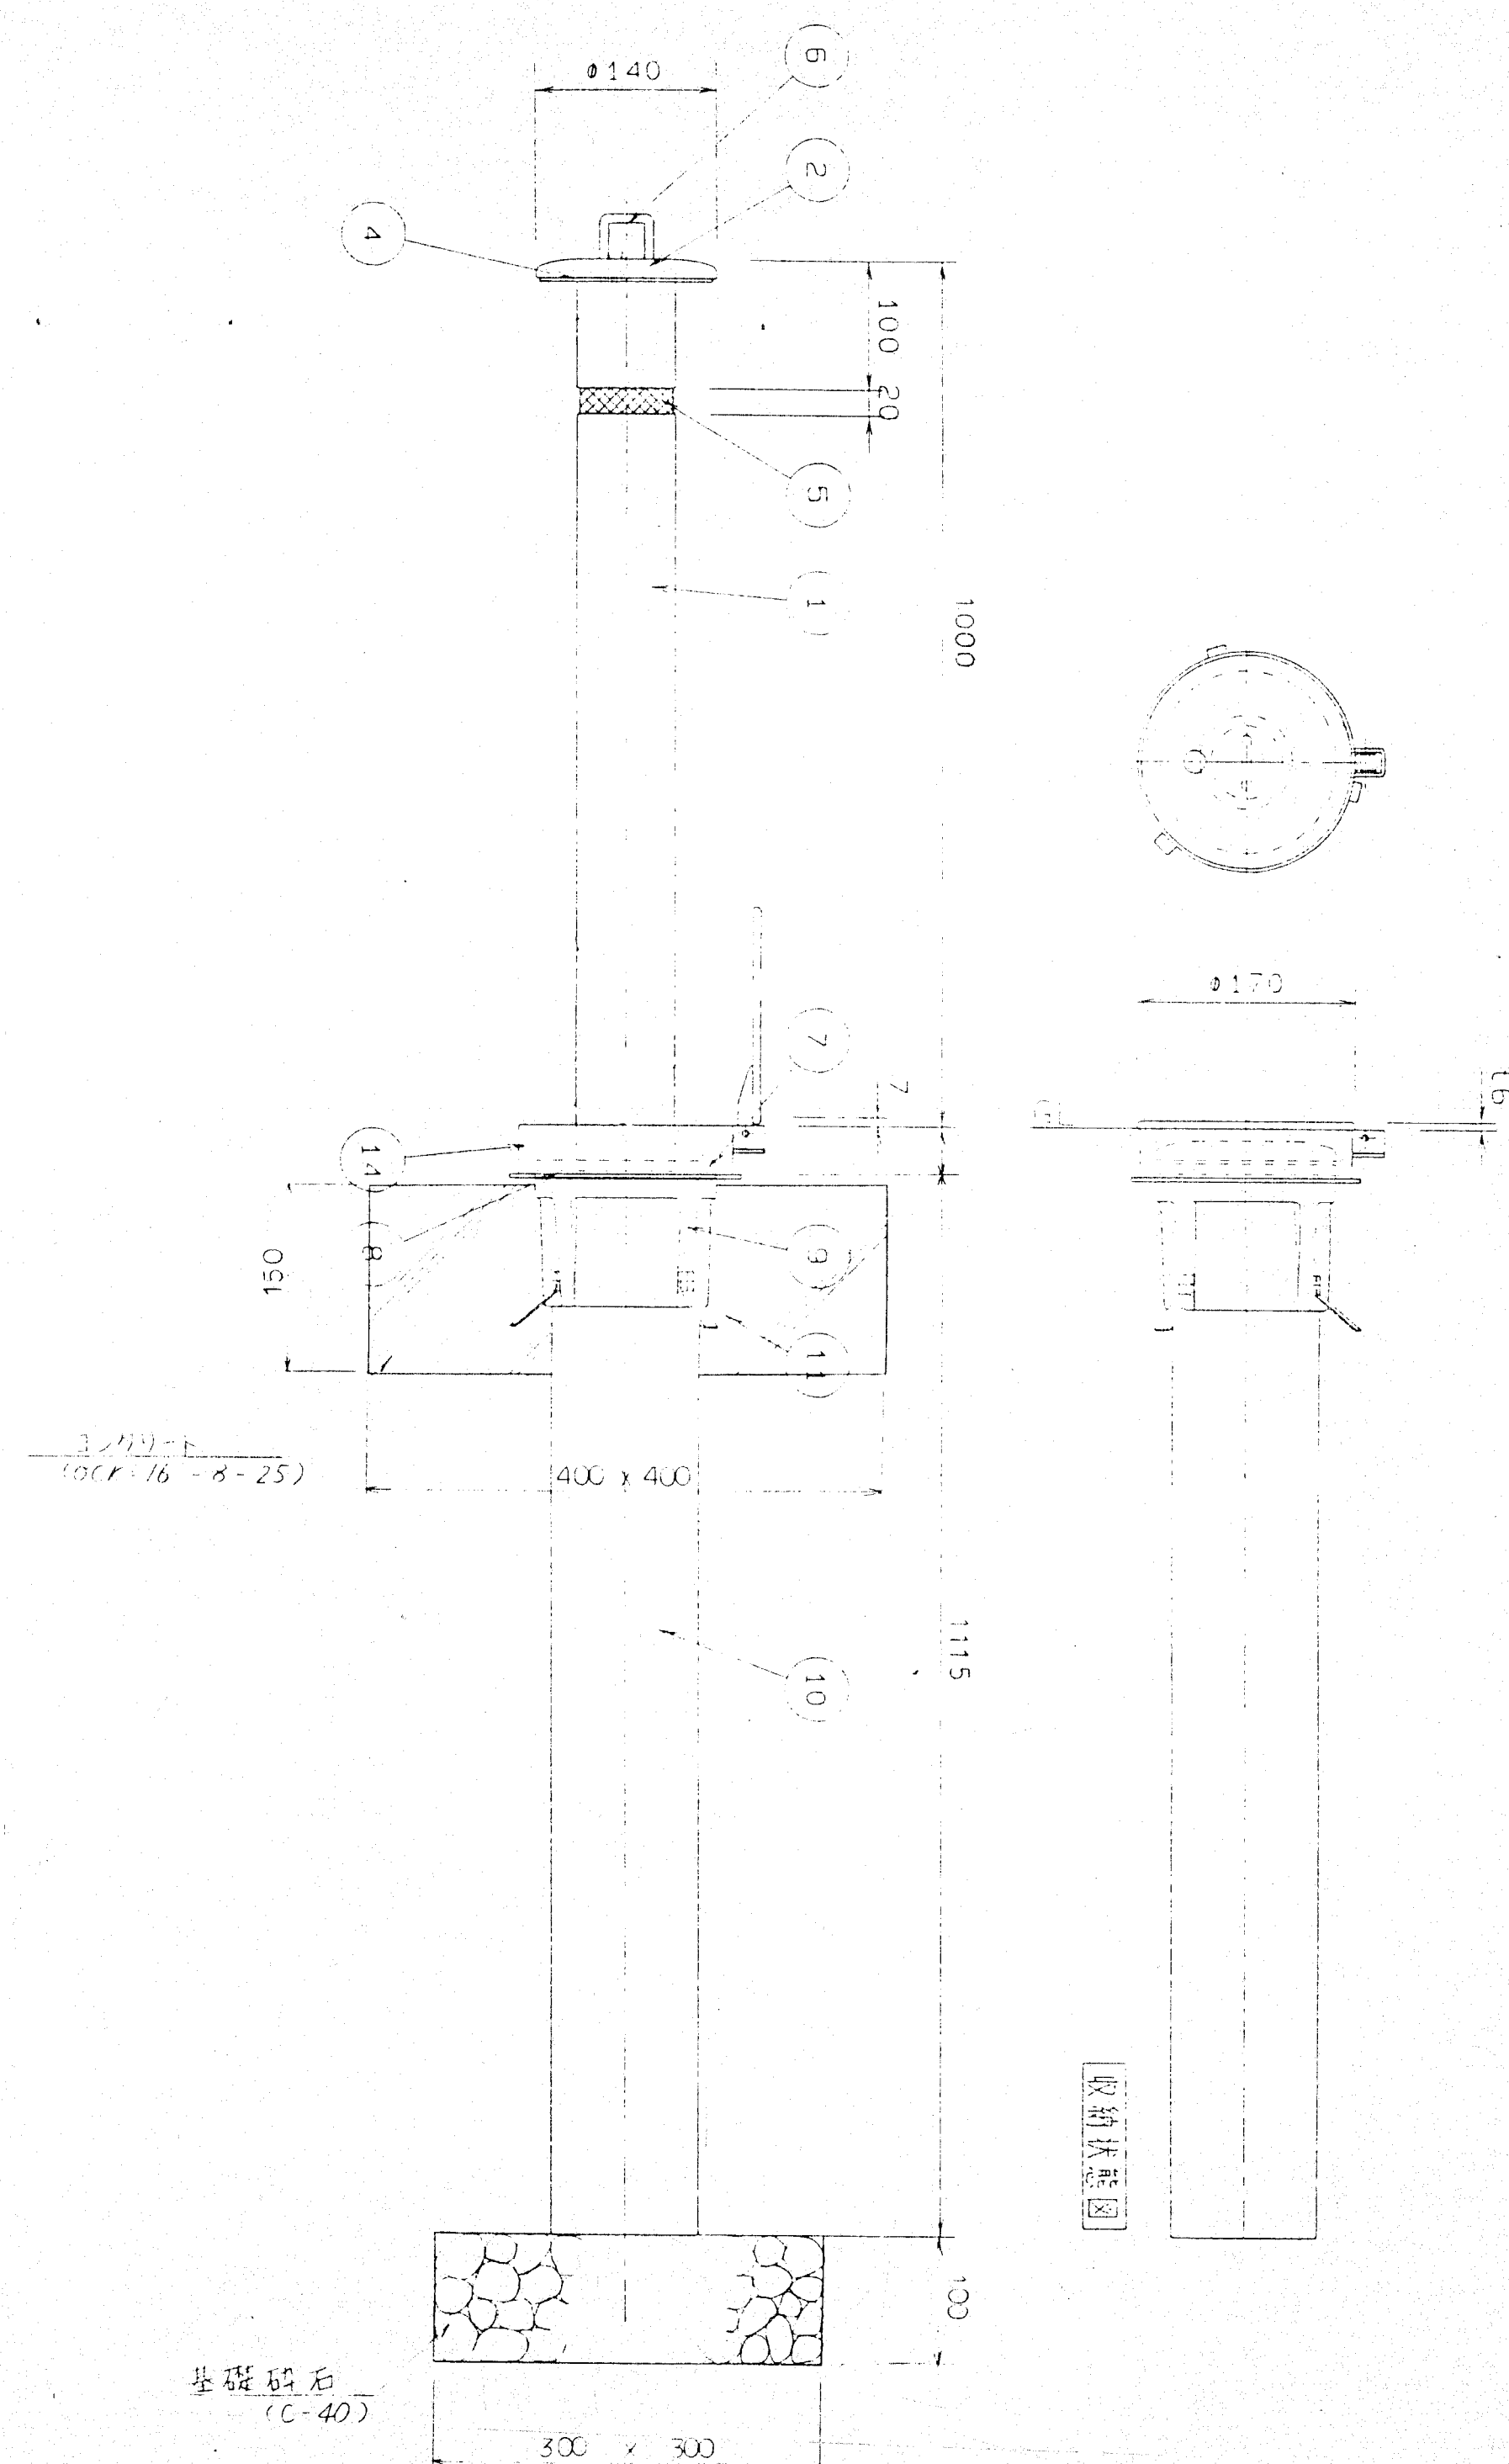

10	下地パイプ	PE管	φ114×t5.5	
9	外周ブッシュ	FC200		高さ調整上げ
8	内周ブッシュ	5N		
7	化粧カバー	SUS304	φ76×t3.0加工	電解研磨仕上げ
6	沈みカツ	SUS304	φ76×t3.0	電解研磨仕上げ
5	反射テープ		20w. B	全面貼り付け
4	ブラバキーン	CR		
2	キャップ	SUS304	φ76×t3.0加工	バフ研磨仕上げ
1	支柱	SUS304	φ76.3×t2.0	ヘアーライン仕上げ

No	部品名	材質	規格	備考
14	ラタ付GLカバー	SUS304		ヘアーライン仕上げ(17本のみ)
13	アッパ	SS400	φ76.3×t15w	ジツクメッキ仕上げ

材料内訳表

10本当り

名称	形状寸法	数量	単位	備考
基礎礎石	300×300	0.09	M ³	
型枠	□	2.40	M ²	
引くりシート	25×150×2-25	0.22	M ²	
引下げ式柵柱	150×φ114×H1000	10.00	本	

(注)・詳細に関しては承認図を提出の上
本所職員の承認を得ること。
・車止本体は帯金(鋼製品)とし同等品とする。

検査承

建設局花と緑の推進

平成 年 月 日 課 長 係長 係員

工事名称 長居公園走路舗装工事-2

図名称 詳細図(その4)

縮尺 製図

図面番号 7/7

年月