

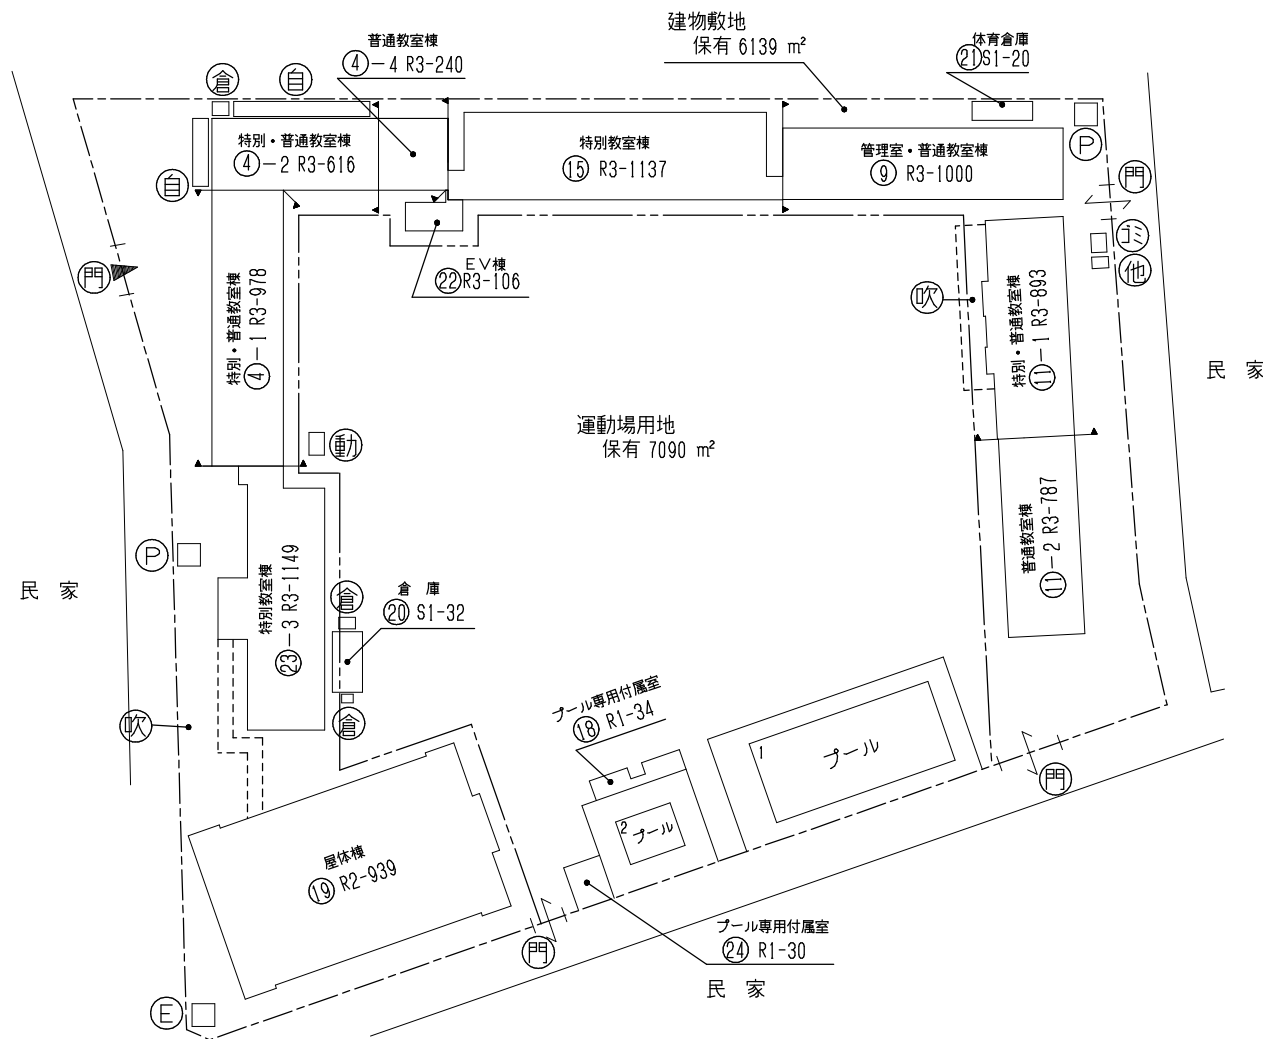



令和6年度

施設の配置図	縮尺	1/1000 0 5 10 20 30 40 50 m	学校名	西淡路 小学校 (調)	調	《郡市町村》	《学校》	整理番号	186 - ①
						27	114	0900	


凡 例	
建 物	
未とり	未とりこわし建物
⊗	危険建物(非木)
⊗	危険建物(木造)
借	借用建物
一時	一時使用建物
⊗	当該学校以外の建物
建物以外の工作物等	
自	自転車置場
倉	倉庫
吹	吹抜け渡廊下
温	温室
動	動物小屋
簡	簡易な小規模構造物
門	正門・通用門
ゴミ	ゴミ小屋
P	独立受水槽ポンプ室
E	電気機械室

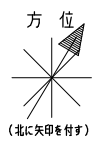

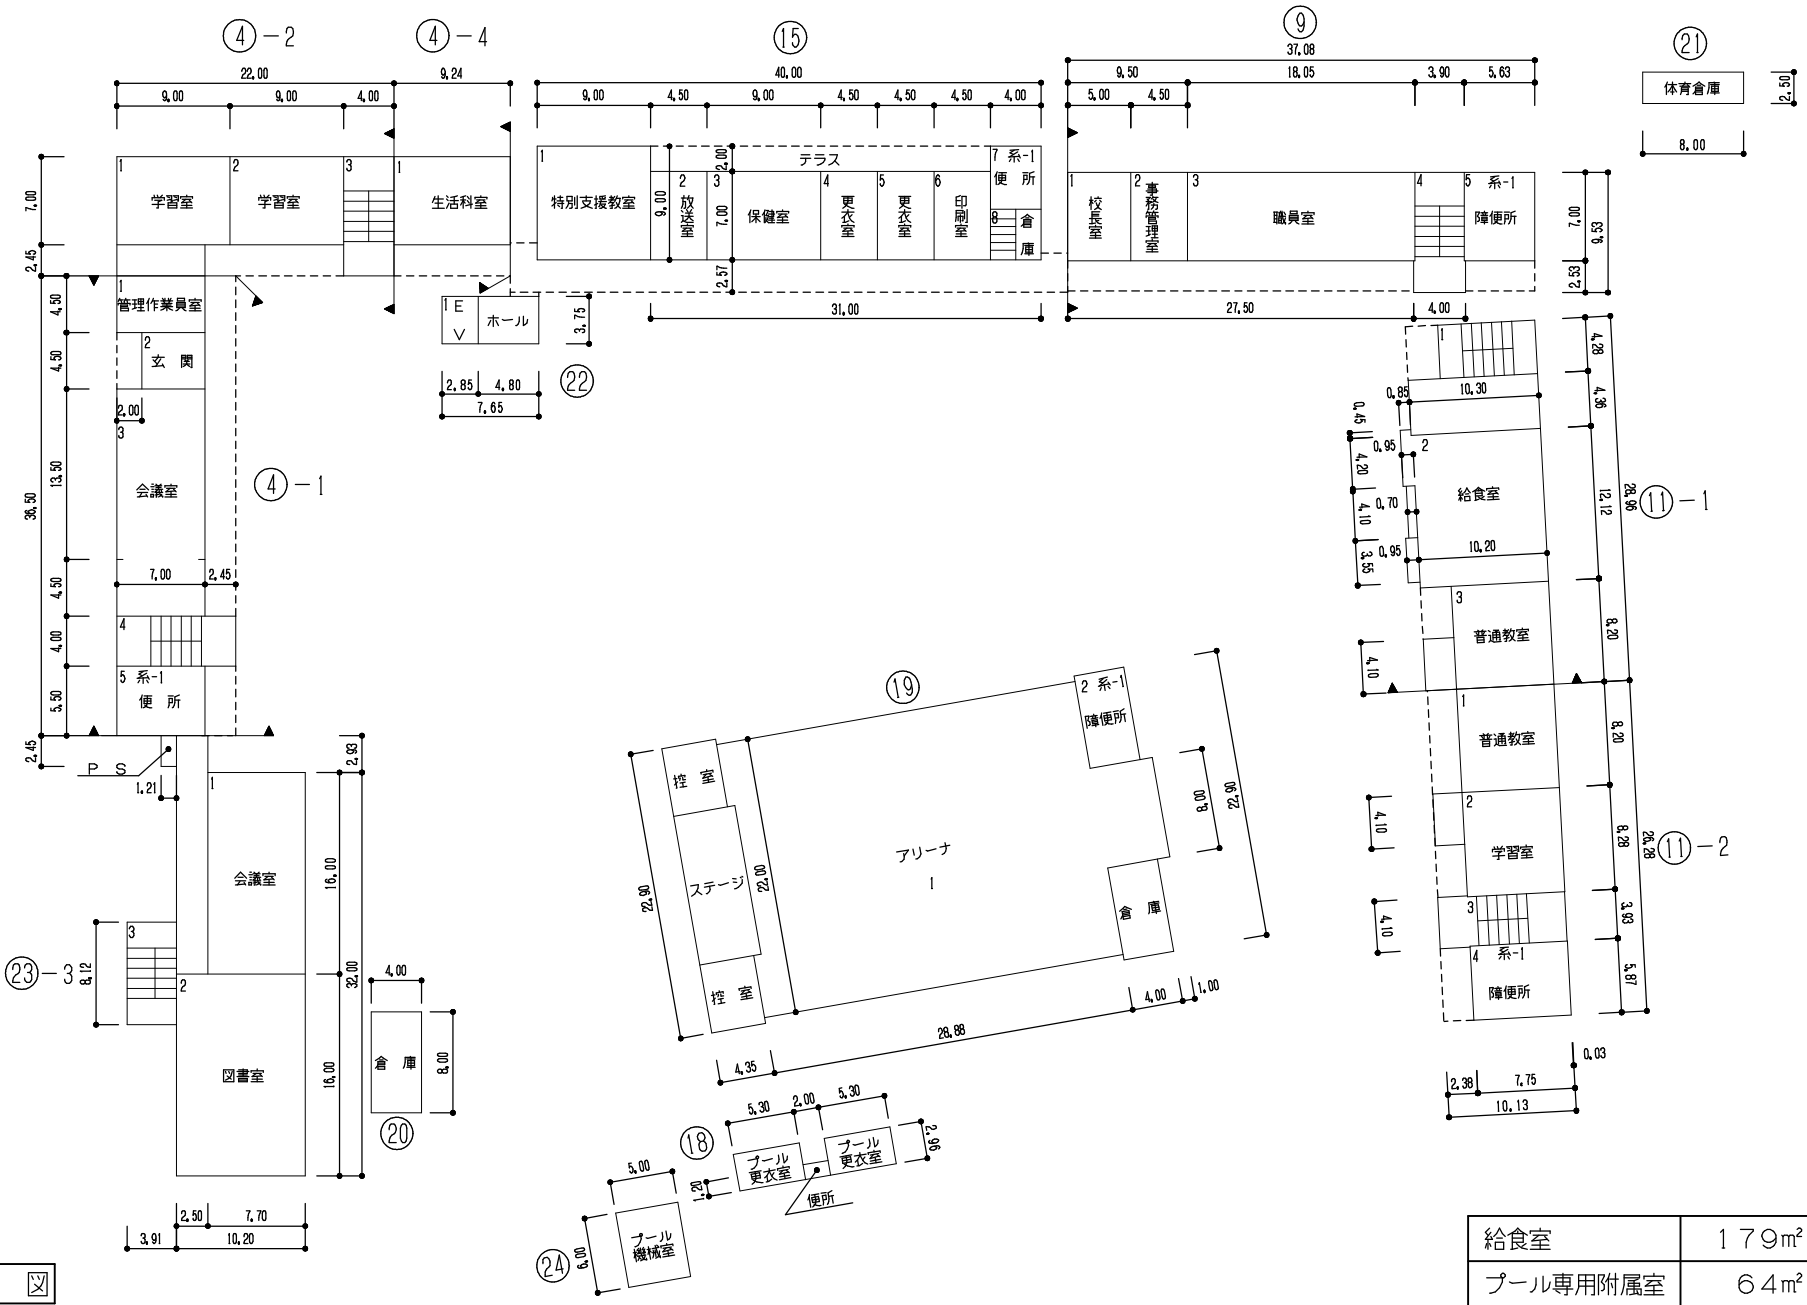

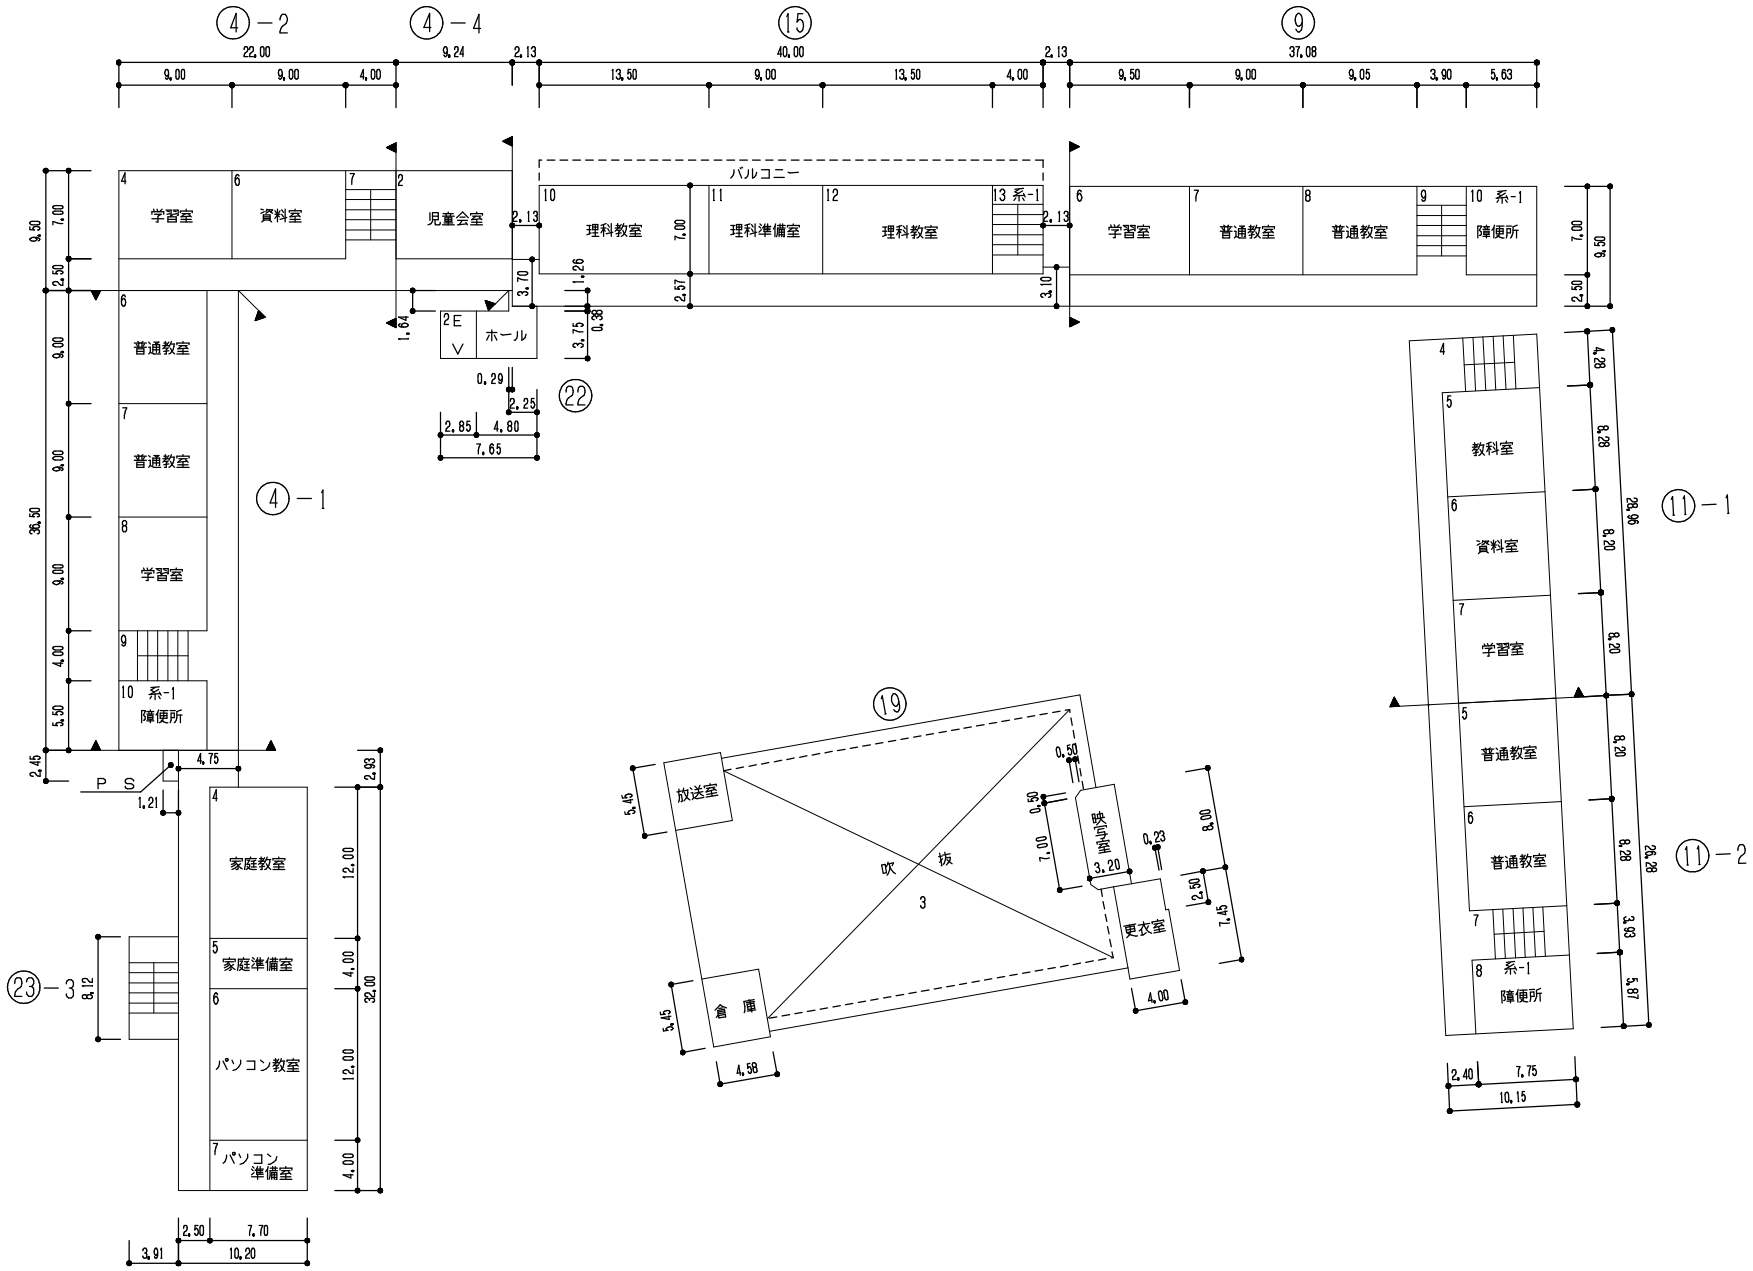

2階平面図

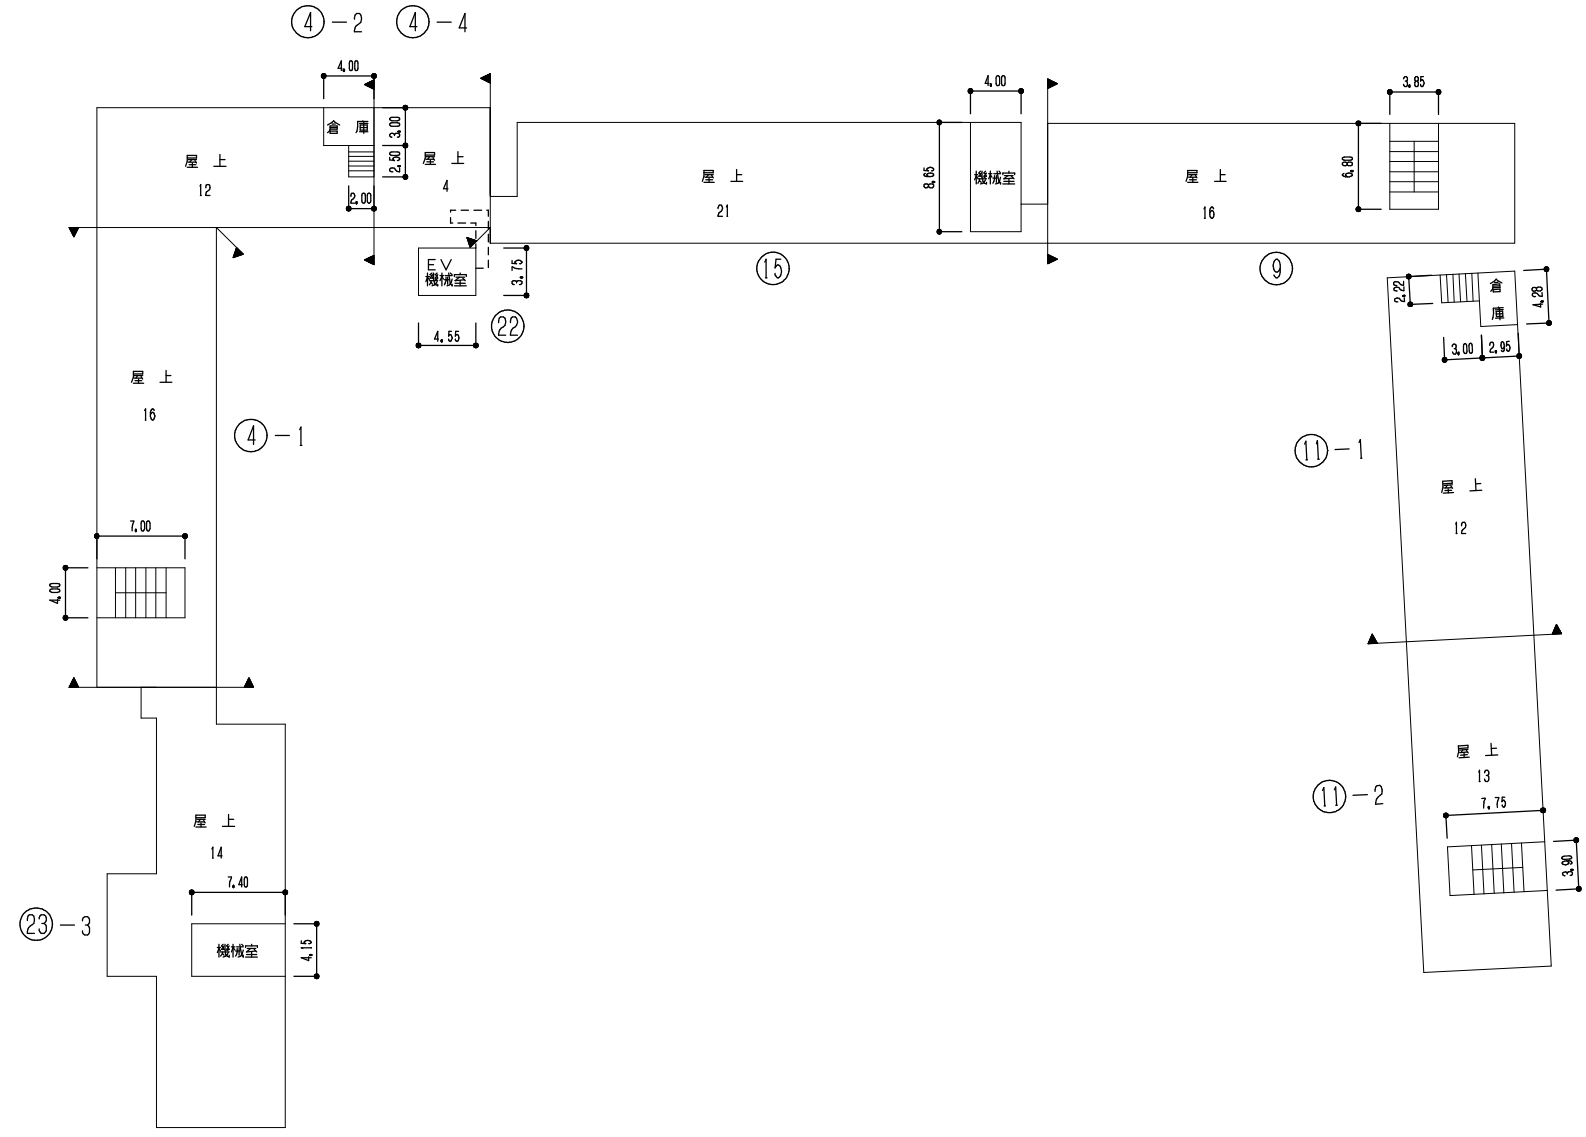

屋階平面図