


もと西沢路小学校 平面図




S=1:300

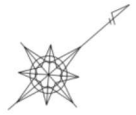

記号

▲	基準点
田	水車道 (石版)
—	ブロック壁
—	コンクリート壁
—	石積壁
—	コンクリート擁壁
—	瓦物置
—	コンクリート外壁
—	U型水溝 (トラフ)
—	グレーチング
—	溝物
—	無壁倉 (プレハブ倉庫)
—	防犯壁
—	金属フェンス
—	防犯ネット
下	下床マンホール
汚	汚水マンホール
電	配電マンホール
給	給Tマンホール
給	その他マンホール
給	高圧管マンホール
消	消火栓
消	水道 (給排水・排水)
止	水道 (止水栓)
給	水道 (給水栓)
給	水道 (排水栓)
給	ガス配管
給	基本線 (ランドセル倉庫)
電	電気・電話併用柱
照	照明・外灯
障	障子 (遊路欄干等)
障	境界プレート
コン	コンクリート構築物
木	樹木 (苗木・花木)
花	花壇 (果樹用緑地)

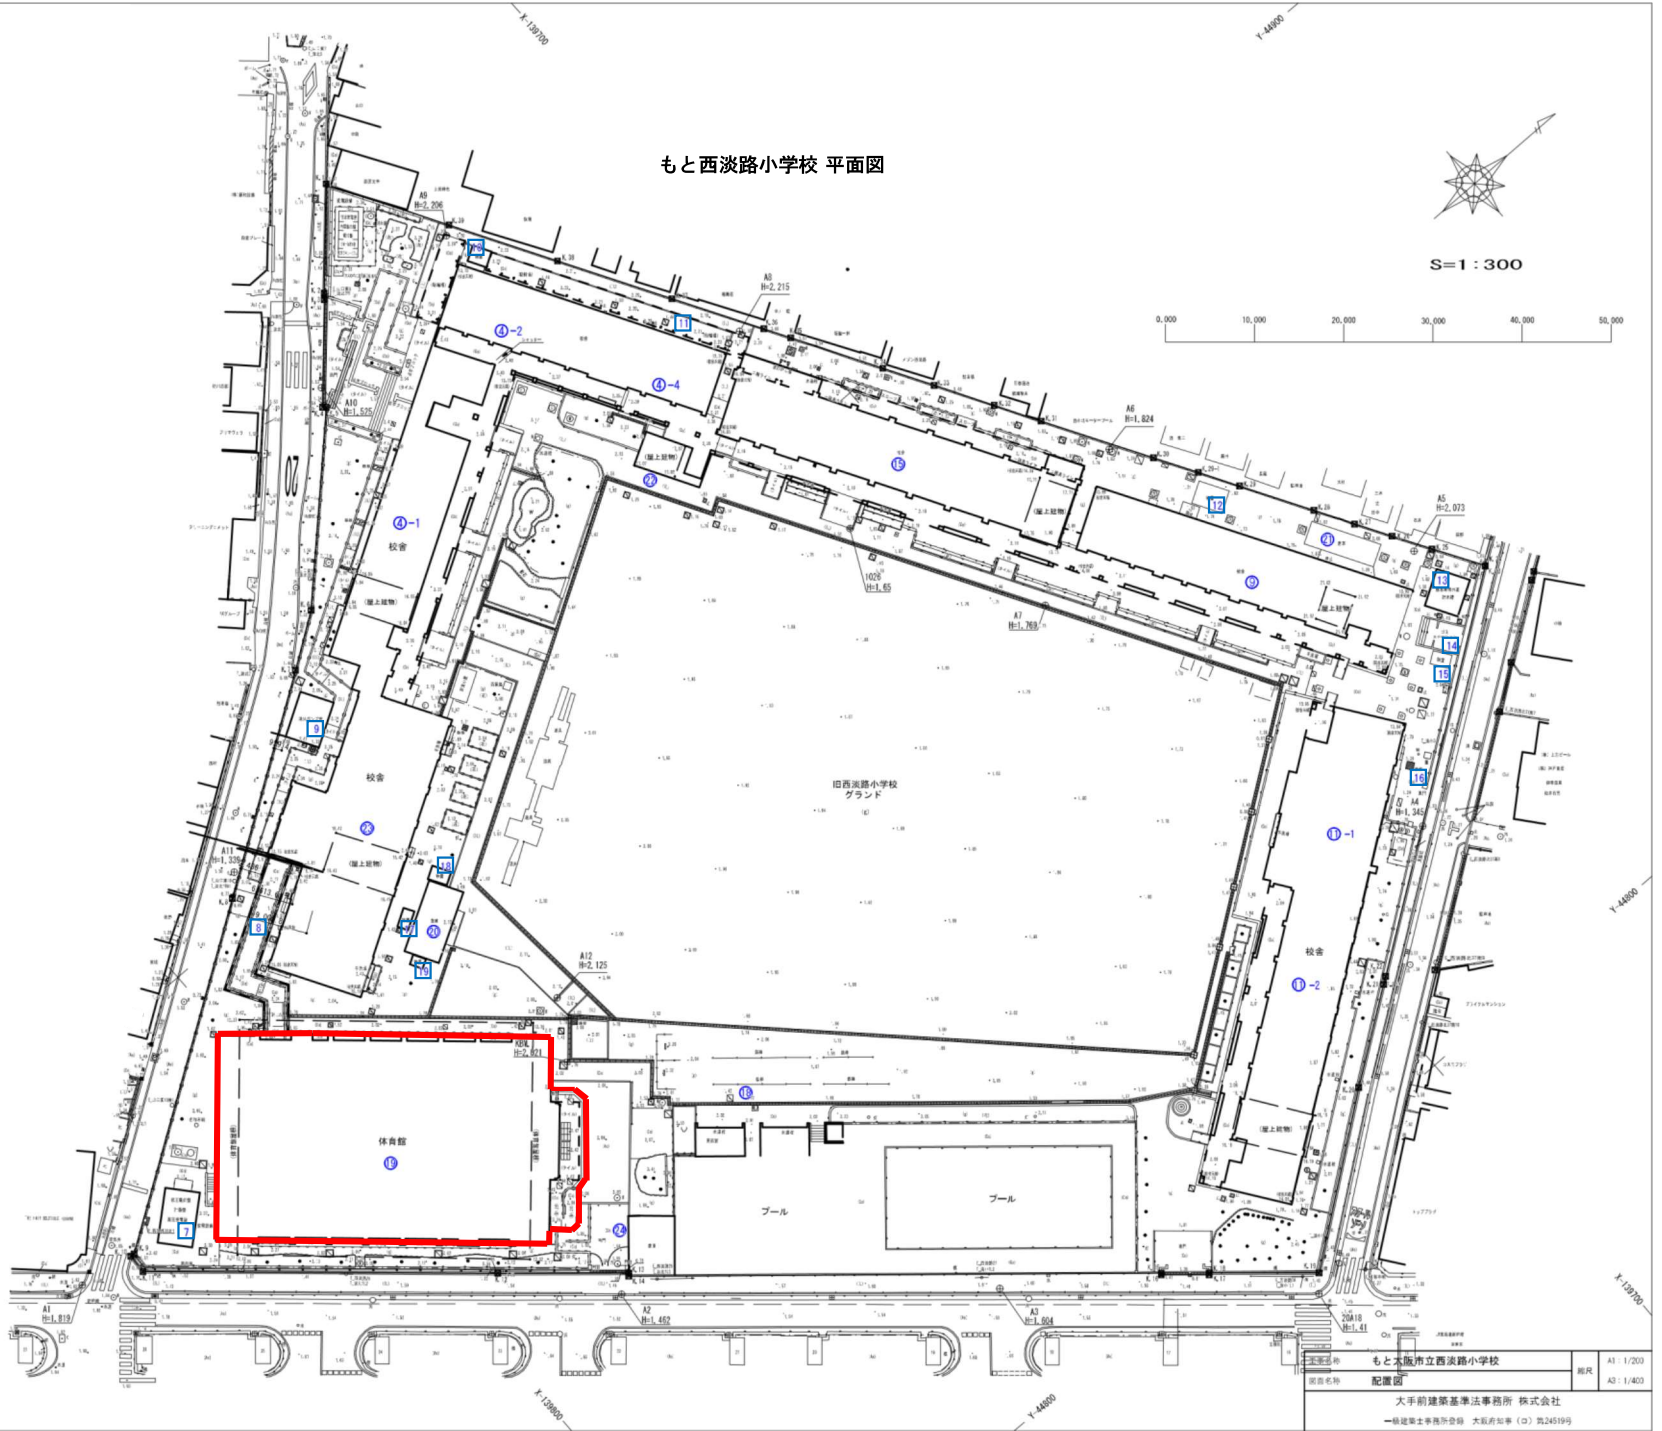

所在地 もと大阪市立西沢路小学校
 図面名称 配膳図
 大手前建築基準法事務所 株式会社
 一級建築士事務所登録 大阪府知事(ロ)第24519号
 縮尺 A1: 1/200
 A2: 1/400