

- ・地域活動備品の保管スペース
- ・本市「学校体育施設開放事業」備品の保管スペース



- ・地域コミュニティスペース
- ・本市「児童の安全確保と居場所づくり事業」の活動スペース
- ・本市「生涯学習ルーム事業」の活動スペース

- ・本市「学校体育施設開放事業」備品の保管スペース

- ・災害時備蓄物資の保管スペース




災害時用
特設公衆電話保安器

災害時用特設公衆電話保安器
モジュージャック

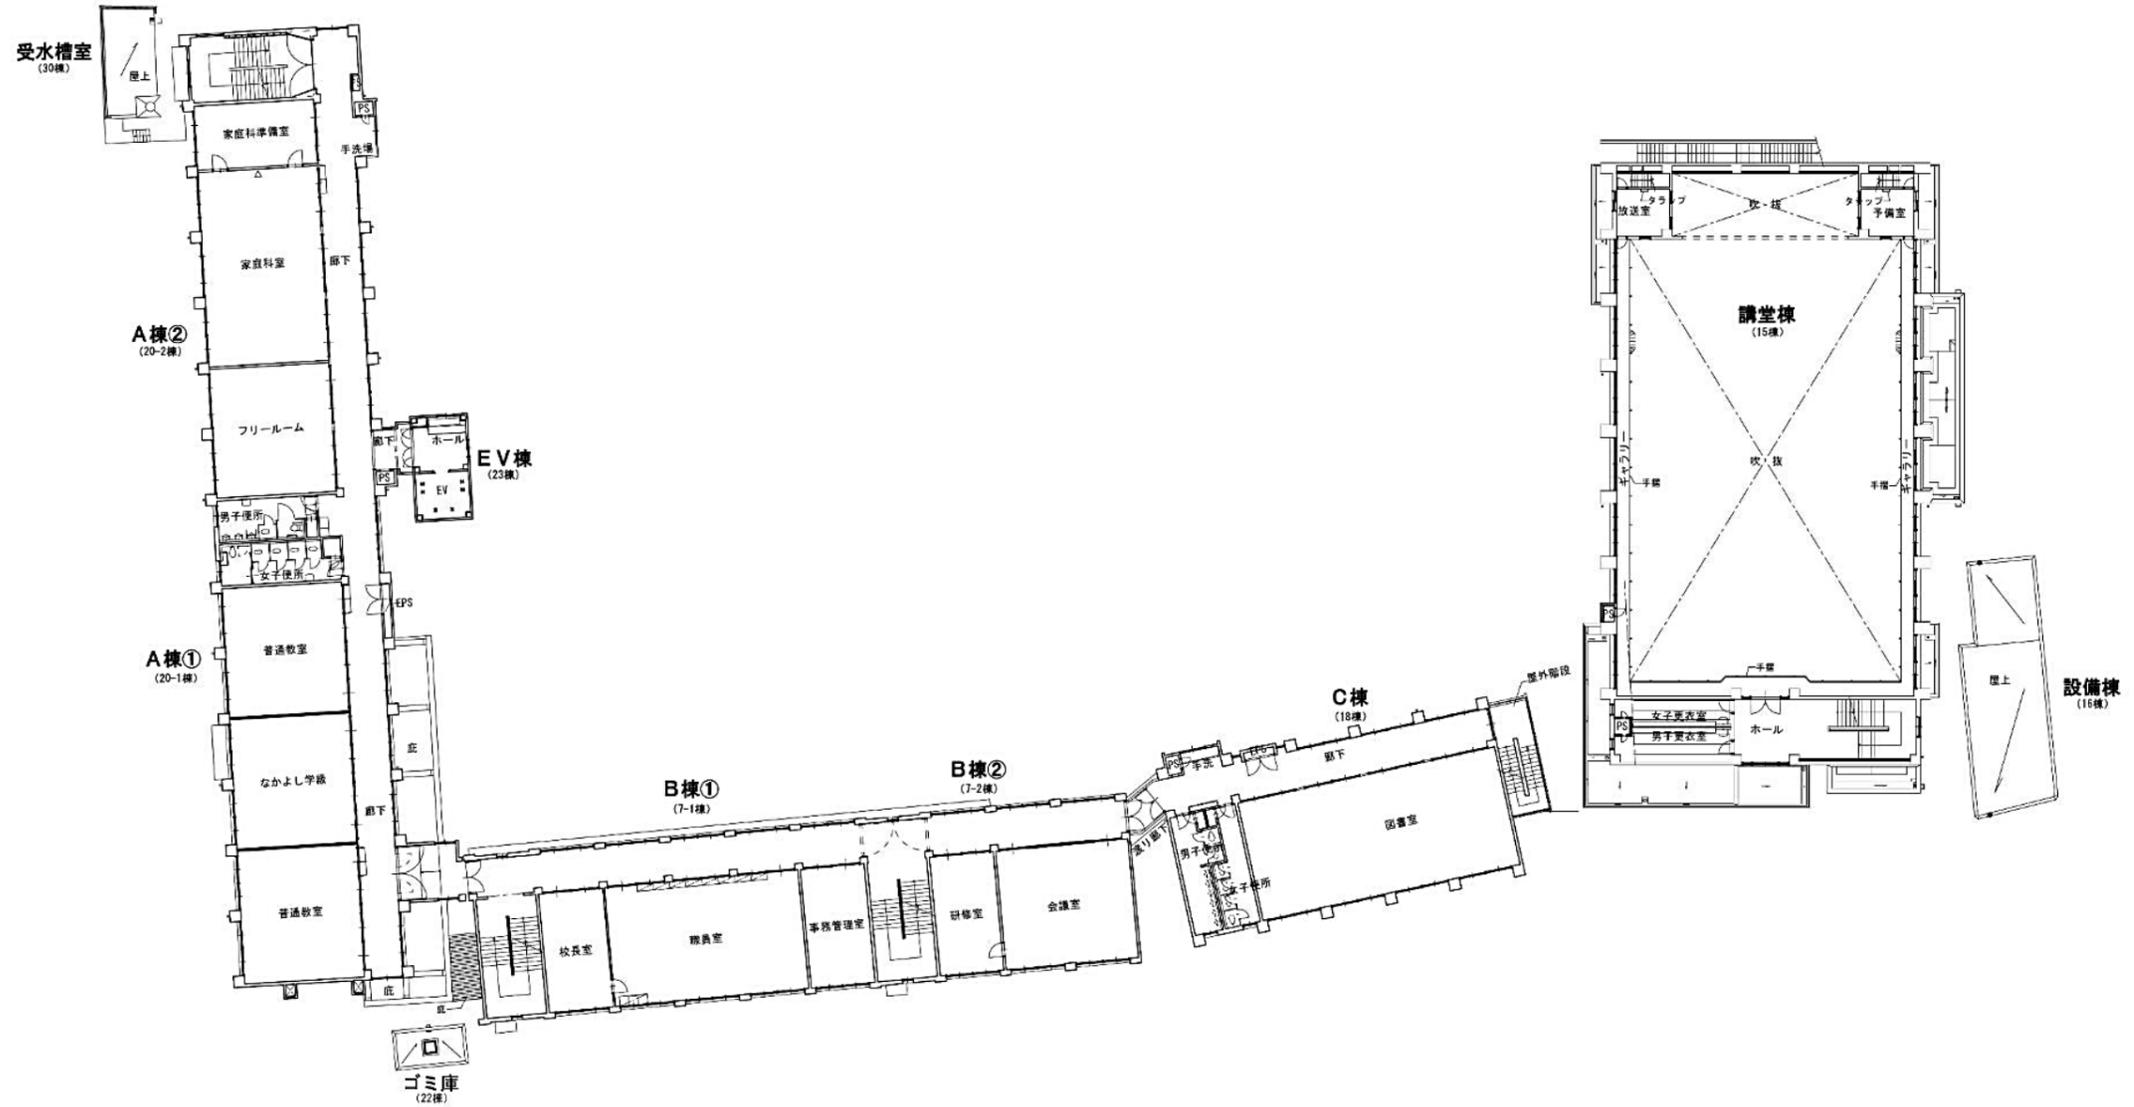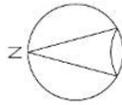



2階平面図
A1 : S=1/200 A3 : S=1/400

工事名称	大阪市立生野小学校	縮尺	A1 : 1/200
図面名称	2階平面図		A3 : 1/400

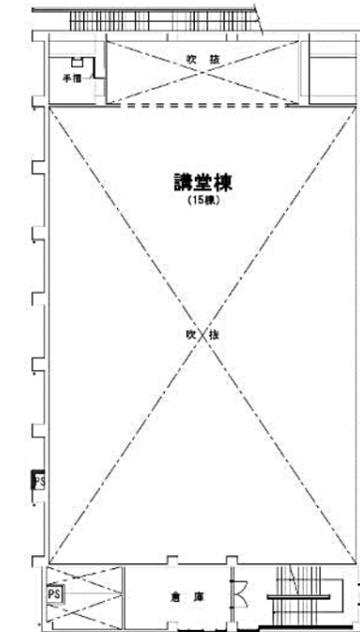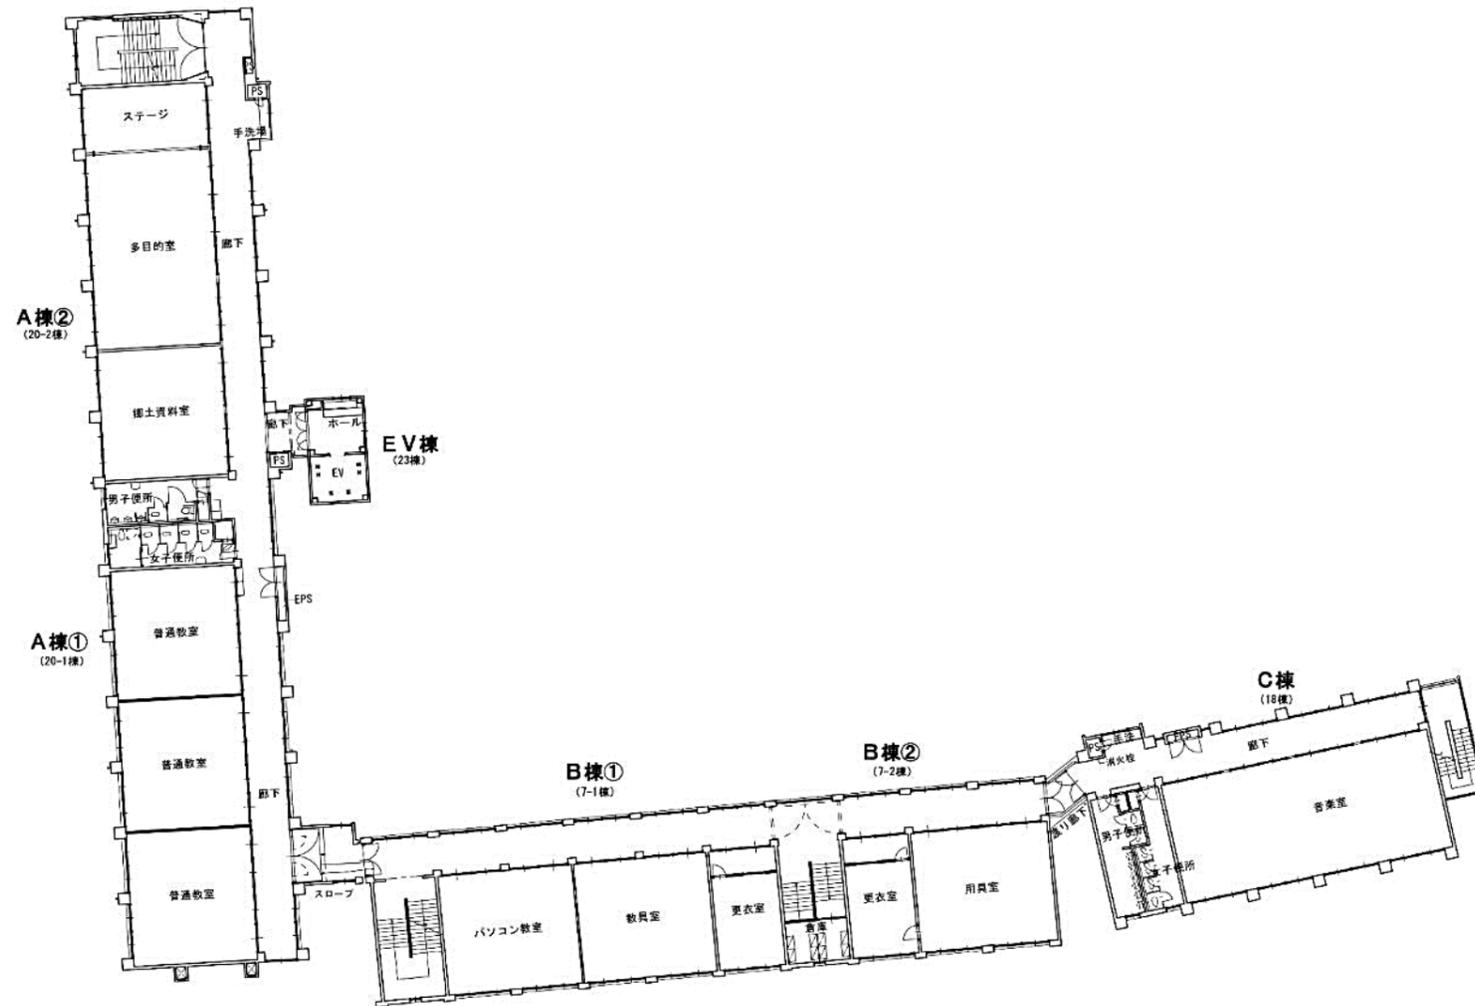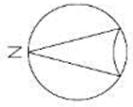



3階平面図
A1 : S=1/200 A3 : S=1/400

工事名称	大阪市立生野小学校	縮尺	A1 : 1/200
図面名称	3階平面図		A3 : 1/400

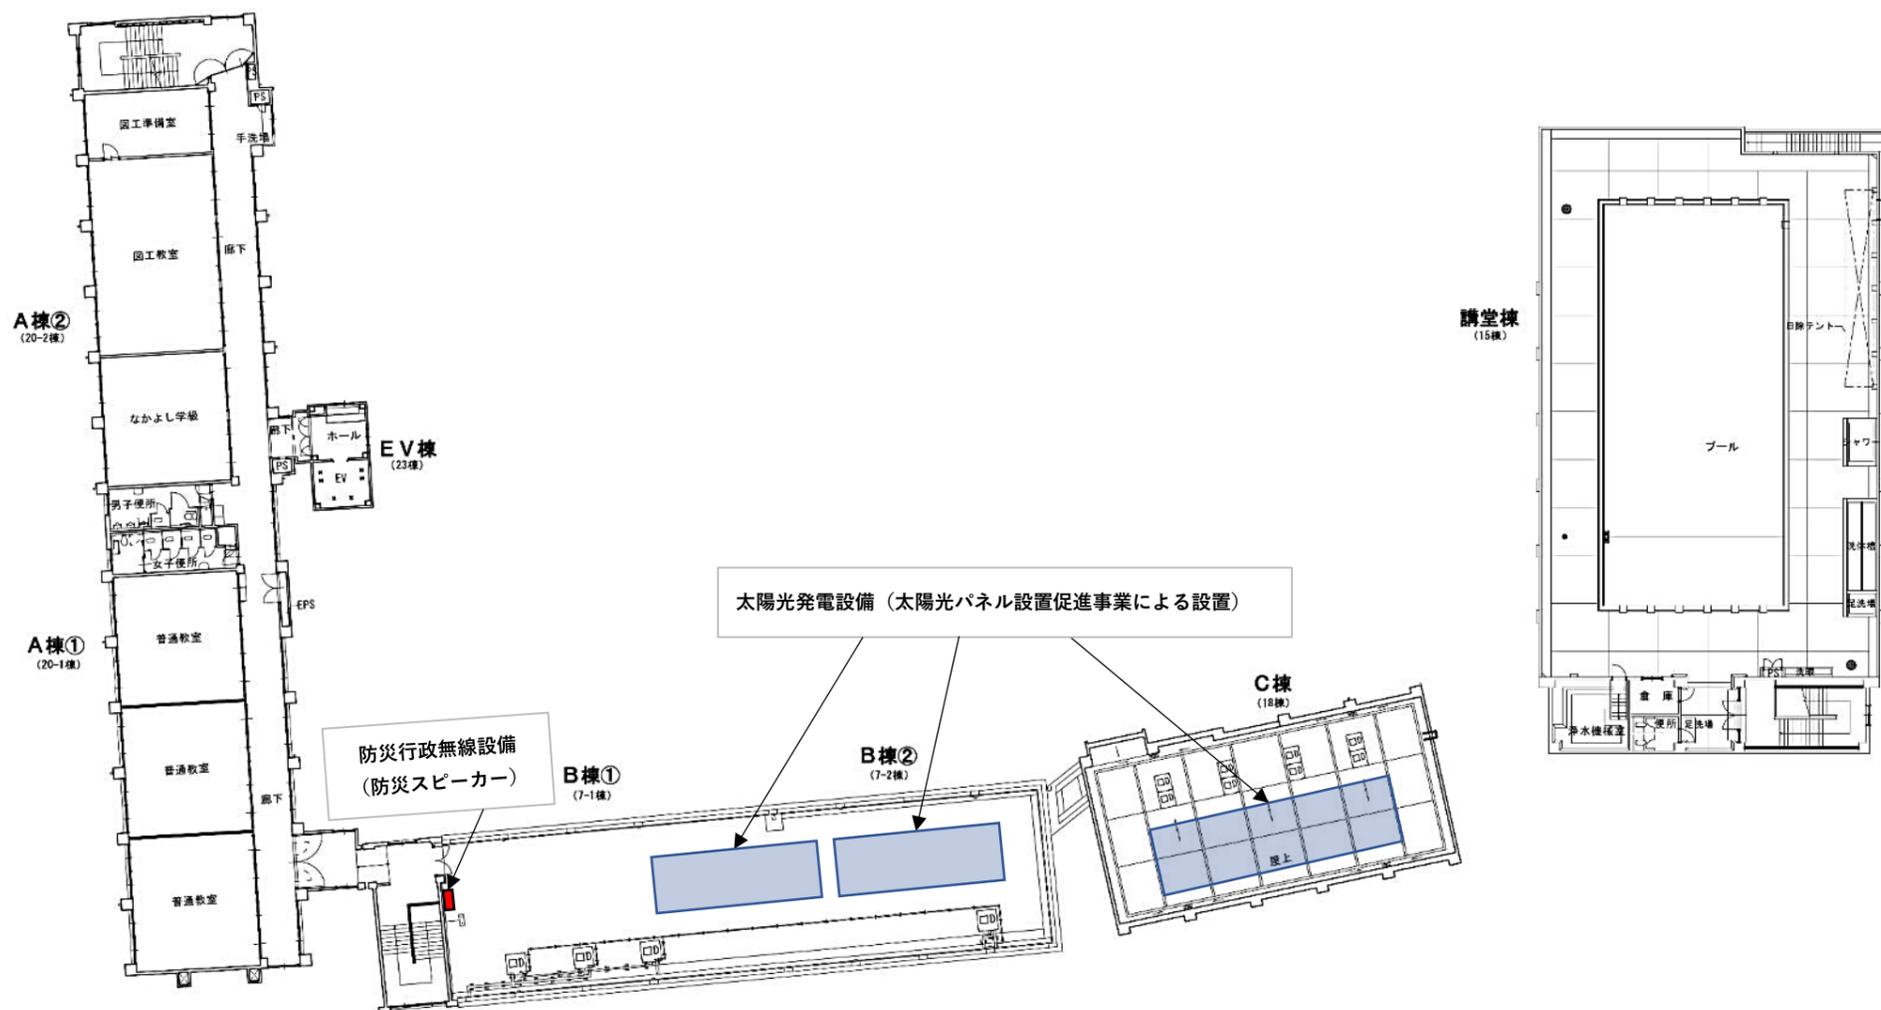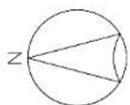

4階平面図
A1 : S=1/200 A3 : S=1/400


工事名称	大阪市立生野小学校	縮尺	A1 : 1/200
図面名称	4階平面図		A3 : 1/400

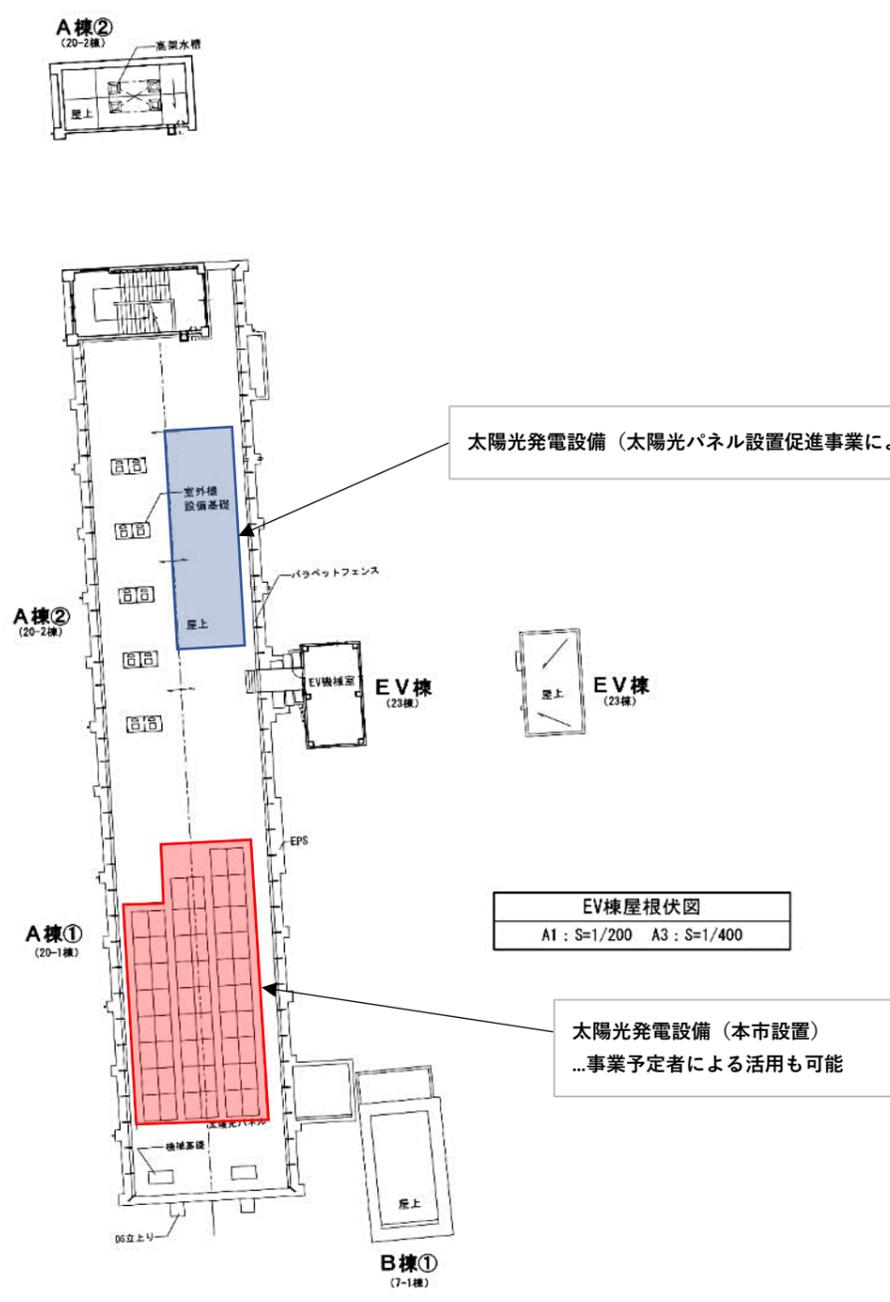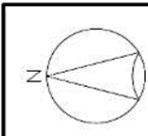

太陽光発電設備 (太陽光パネル設置促進事業による設置)

EV棟屋根伏図
A1 : S=1/200 A3 : S=1/400

太陽光発電設備 (本市設置)
...事業予定者による活用も可能

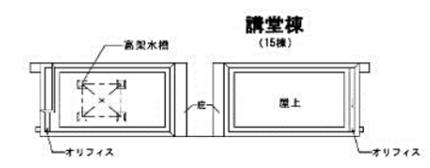

屋上平面図
A1 : S=1/200 A3 : S=1/400

工事名称	大阪市立生野小学校	縮尺	A1 : 1/200
図面名称	R階平面図		A3 : 1/400