
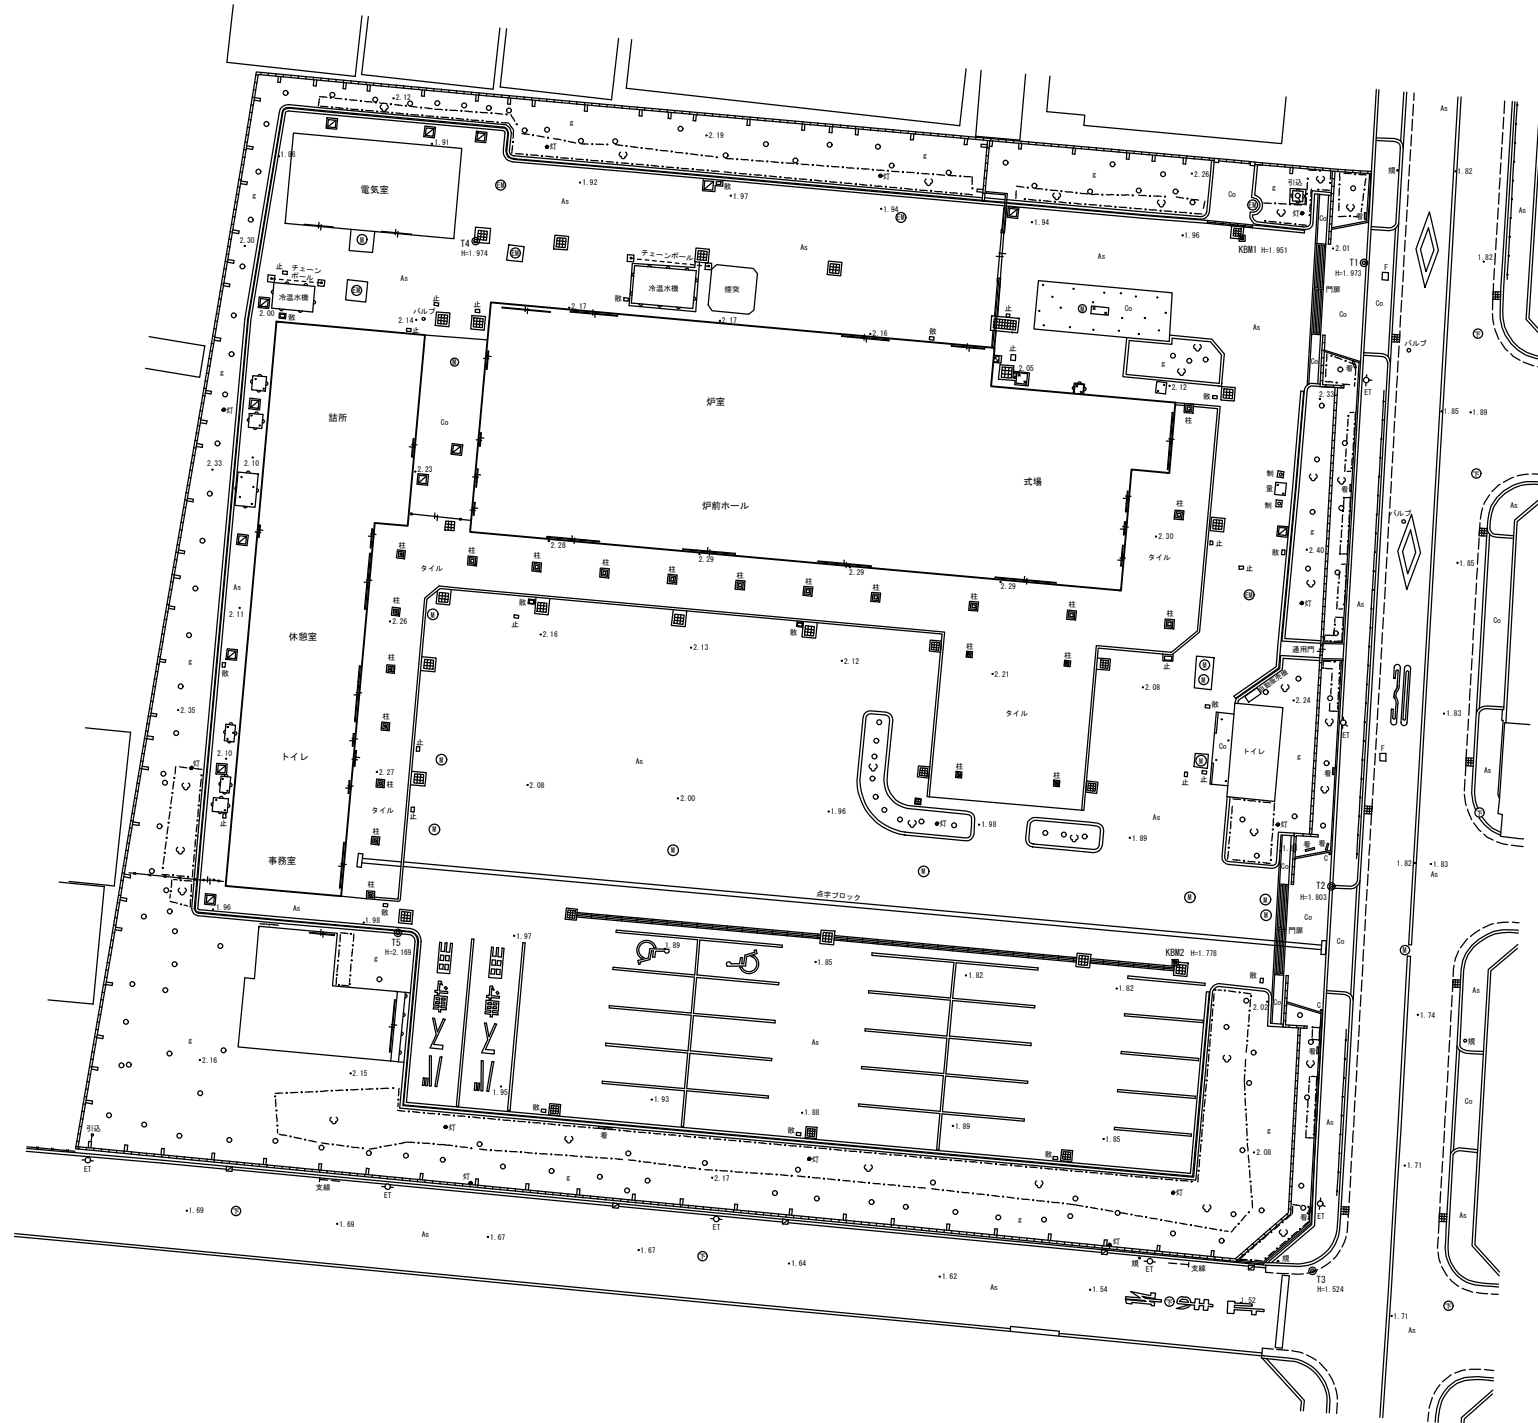


資料3 事業予定地現況測量図

大阪市
大正区
小林東3丁目

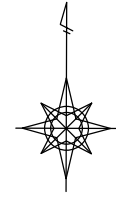

凡例

記号	名称
●	基準点
○	K B M
○	下水マンホール
○	電気マンホール
○	マンホール(未分類)
□	消火栓
□	放水栓
□	止水栓
○	バルブ
○	電柱
+	道路標識 規制
○	防犯灯
+	カーブミラー
—	側溝蓋
—	街渠
□	集水樹
□	構内・ブロック塀
—	防護柵
—	鉄柵
—	支線
—	コンクリート擁壁
○	植樹・花壇
○	独立樹
○	植樹帯
□	普通建物
□	堅牢建物
—	門扉・出入口
—	アスファルト舗装
—	コンクリート舗装
—	タイル敷き
—	舗装無し
—	若板
—	鉄板蓋
—	チェーンポール
—	点字ブロック
—	タタキ
■	柱
○	単点標高

街区多角点 10A96 H=1.664 基準

委託名	小林斎場測量業務委託		
路線名			
場所	大阪市大正区小林東3丁目12番8号		
図名	現況平面図	図番	/
縮尺	1:250	保長	照査 設計
単位	m		
年月	令和4年9月		
大阪市環境局総務部施設管理課			

測量年月 令和4年7月