

53

工事名称
小林斎場新築工事

所在地
西宮市

図面番号
第9巻 8

大規模な建築物の設計図

大阪府建設局建築設計第1課

大阪府建設局建築設計第1課

大阪府建設局建築設計第1課

大阪府建設局建築設計第1課

小林斎場新築工事設計図

意 匠 図				意 匠 図				構 造 図			
図面NO	巻目NO	図面名称	縮尺	図面NO	巻目NO	図面名称	縮尺	図面NO	巻目NO	図面名称	縮尺
1	D 1	特約仕様書		21	D 21	1-2階床面図	1/100	33	C 1	配筋基準図	
2	2	附設見取図、手帳図、建物概要	1/200	22	22	標準断面図 NO.1	1/5	34	2	柱・梁・基礎図	1/100
3	3	敷地状況図	1/200	23	23	= NO.2	1/5	35	3	2-3階床面図	1/100
4	4	配置図	1/200	24	24	= NO.3	1/5, 1/30	36	4	断面図 NO.1	1/100
5	5	内外仕上表		25	25	1-2階床面断面図	1/100	37	5	= NO.2	1/100
6	6	1階平面図	1/100	26	26	断面図 NO.1	1/30	38	6	柱・大梁断面図	1/30
7	7	2階平面図	1/100	27	27	= NO.2	1/30	39	7	小梁断面図、3ヶ所断面図	1/30, 1/20
8	8	屋上平面図、使用部・電気設備平面図	1/100	28	28	電気設備断面図 NO.1	1/30~100	40	8	屋根断・基礎断面、基礎断面図	1/20~10
9	9	断面・北面断面図	1/100	29	29	= NO.2	1/30~100	41	9	1-2階床断面図 NO.1	1/30
10	10	断面・南面断面図、断面図	1/100	30	30	使用部断面図 NO.1	1/30~100	42	10	= NO.2	1/30
11	11	断面図	1/30	31	31	= NO.2	1/30, 1/30	43	11	鋼骨柱断面、土留断面図	1/300
12	12	断面図	1/30	32	32	使用部断面図、使用部断面図	1/20~30				
13	13	1-2階床断面図、1-2階床断面図	1/30								
14	14	1階平面断面図 NO.1	1/30								
15	15	= NO.2	1/30								
16	16	2階平面断面図	1/30								
17	17	断面図 NO.1	1/30								
18	18	= NO.2	1/30								
19	19	= NO.3	1/30								
20	20	= NO.4	1/30								


1 / 25


1 2 3 4 5 6 7 8 9 10 11 12 13 14 15 16 17 18 19 20 21 22 23 24 25

197-A-415

[illegible]



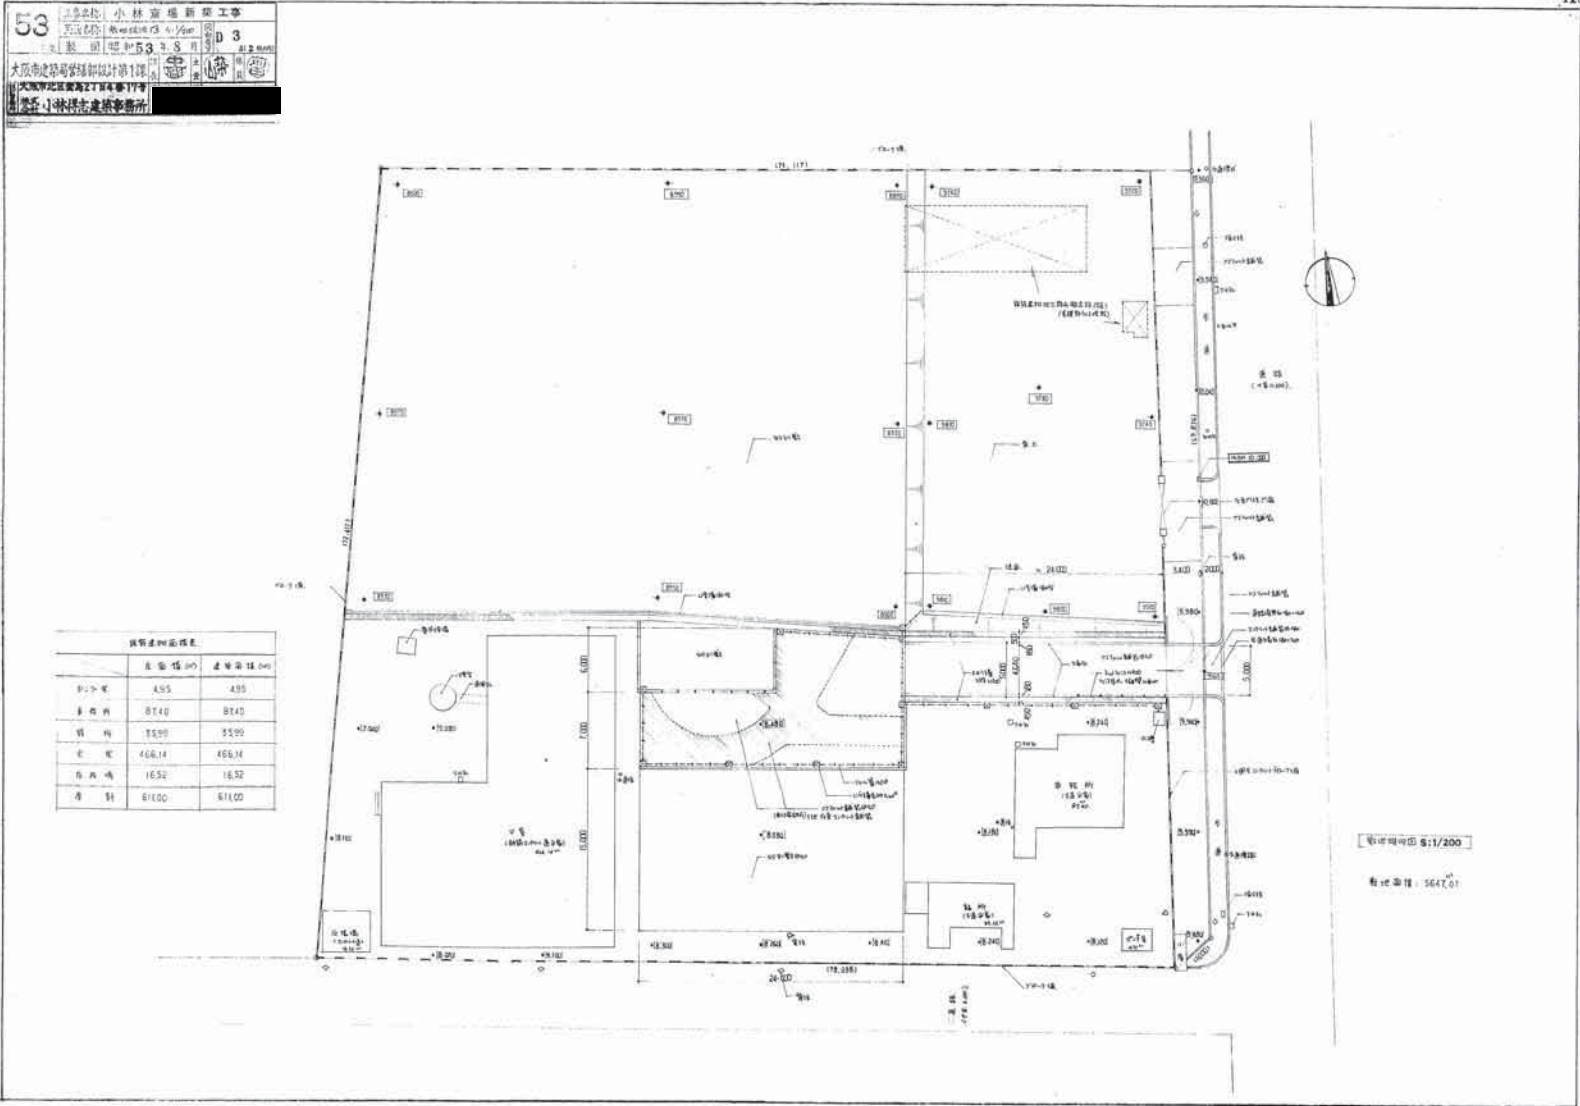

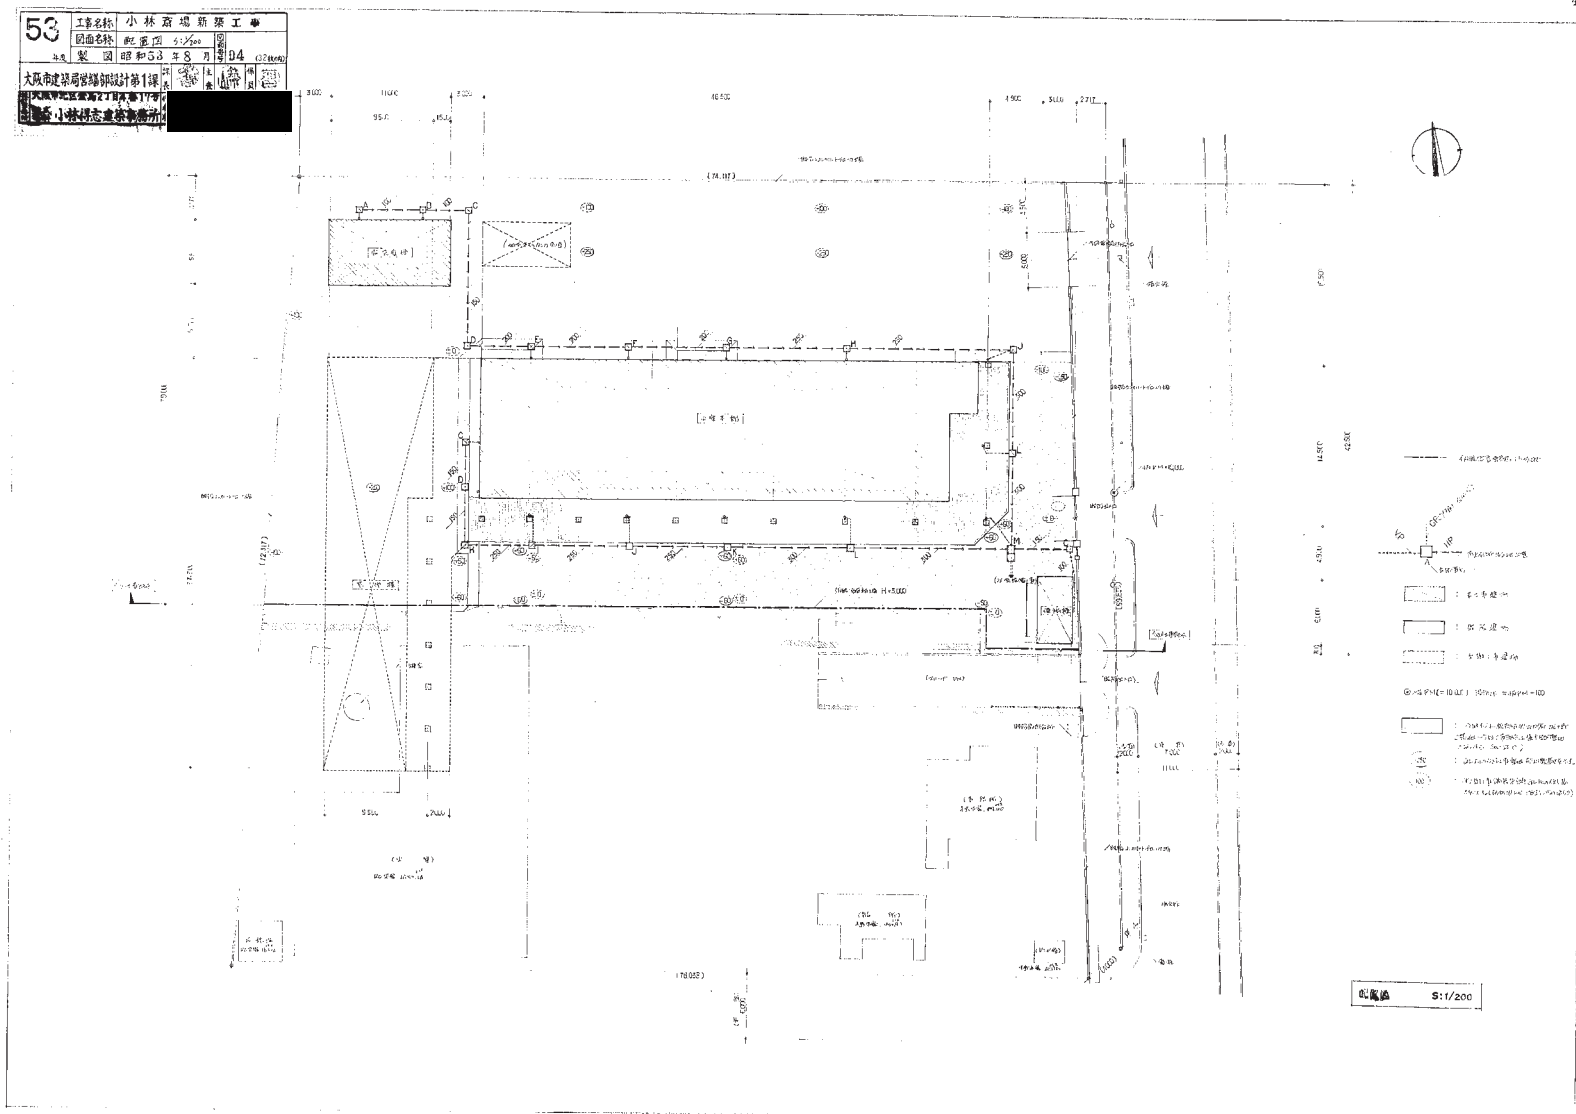



1 / 25


1 2 


197-A-419

53 工務店 小林 新築工事 図面名称 室内仕上表 製 図 日 3 年 8 月 D.5 大坂市東淀川区東山町2丁目番地17番 大坂市東淀川区東山町2丁目番地17番 建築士 小林 志 建築事務所		室 内 仕 上 表									
外 部 仕 上 表		階	室 名	床	巾 木	腰	壁	天 井	点 検 口	備 考	
5 階		1 階	廊 下	フローリング	フローリング	フローリング	フローリング	フローリング	4.500	フローリング	
5 階		2 階	廊 下	フローリング	フローリング	フローリング	フローリング	フローリング	4.500	フローリング	
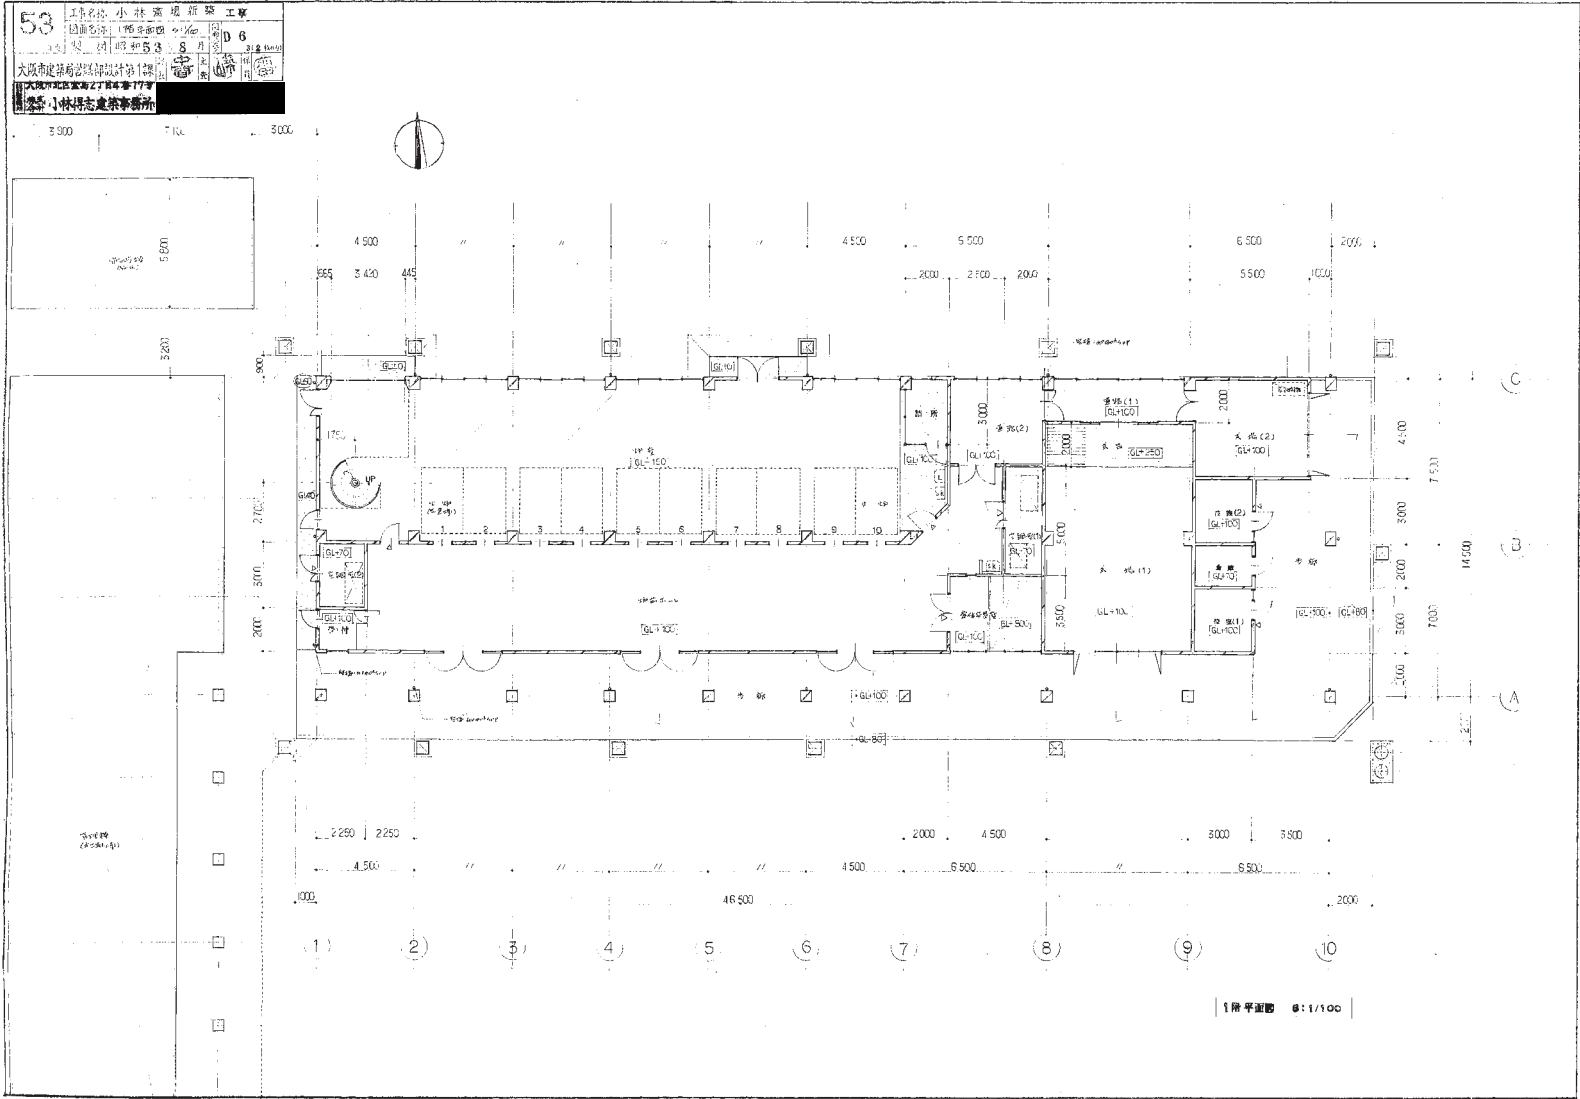

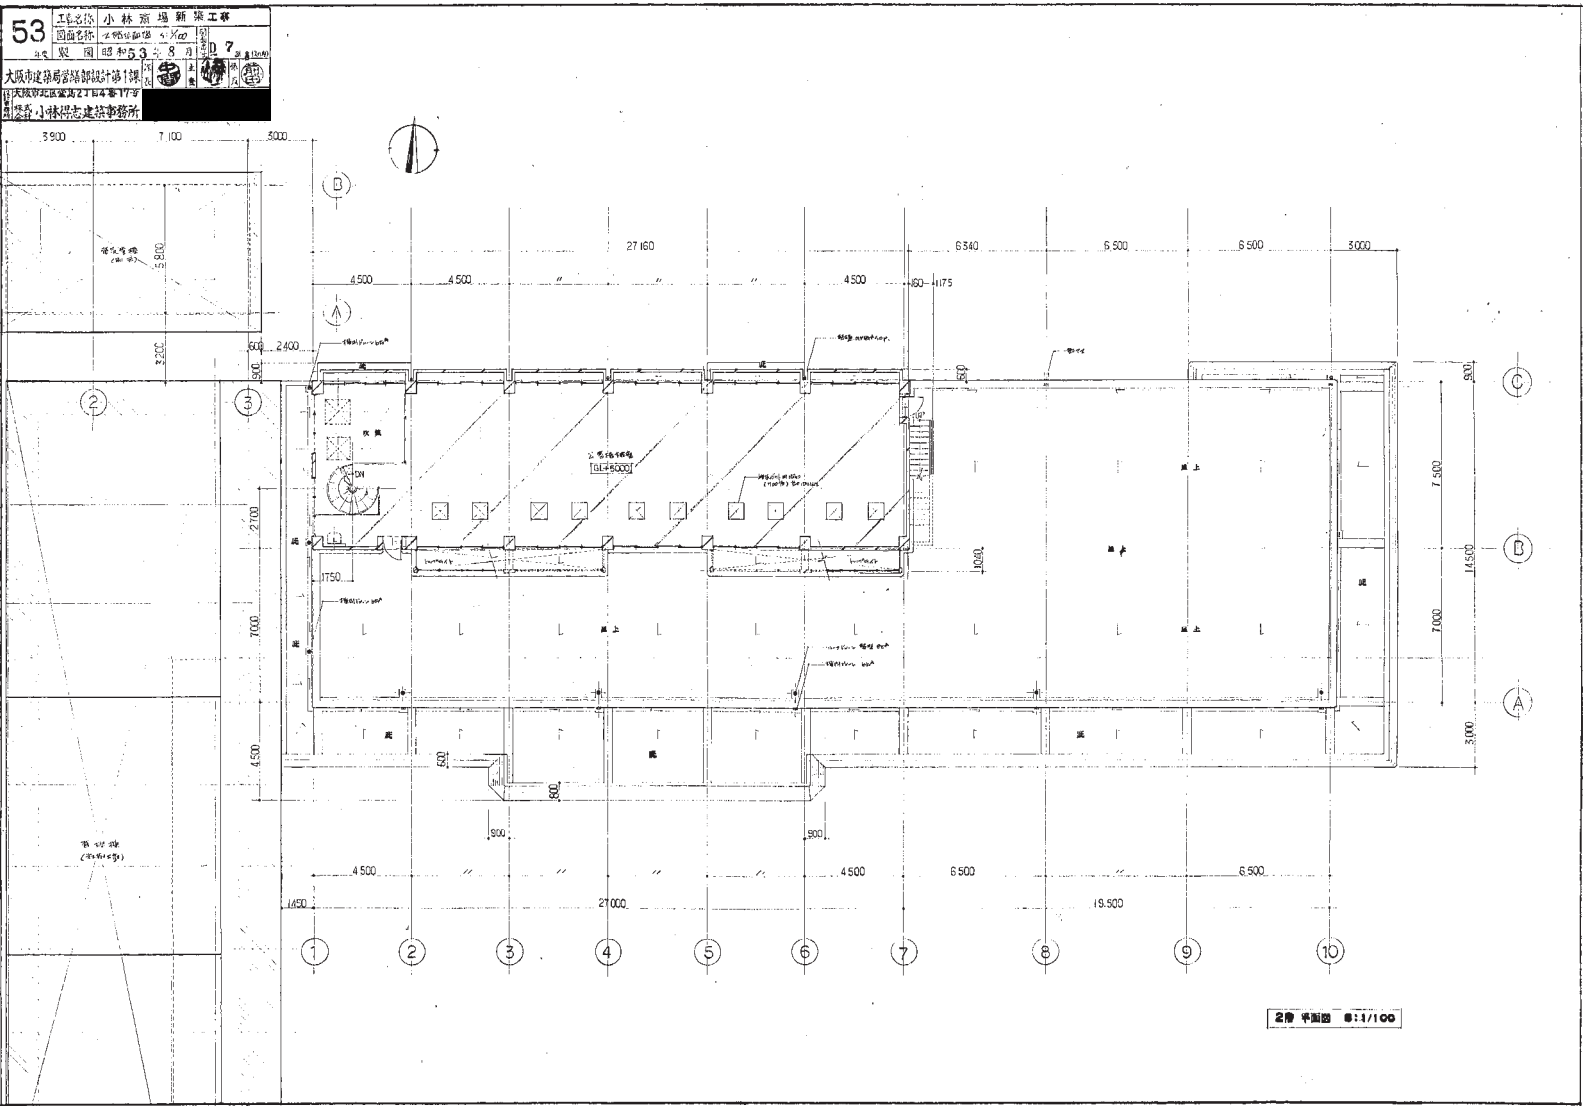

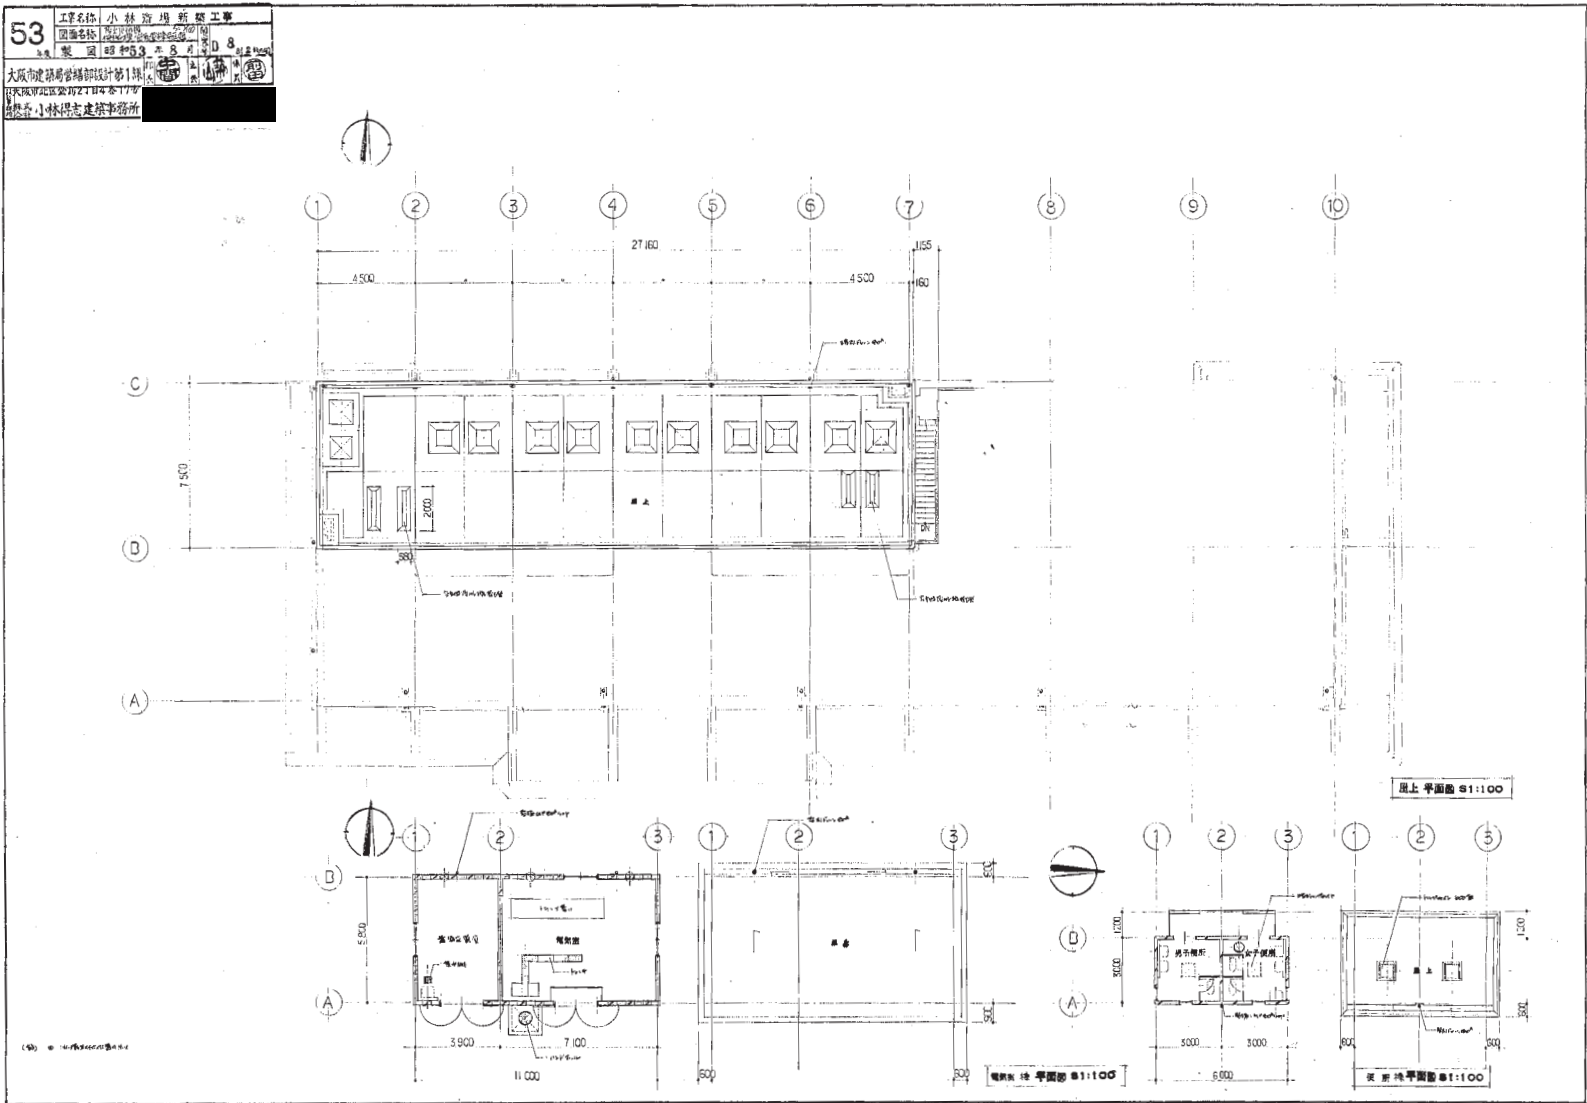


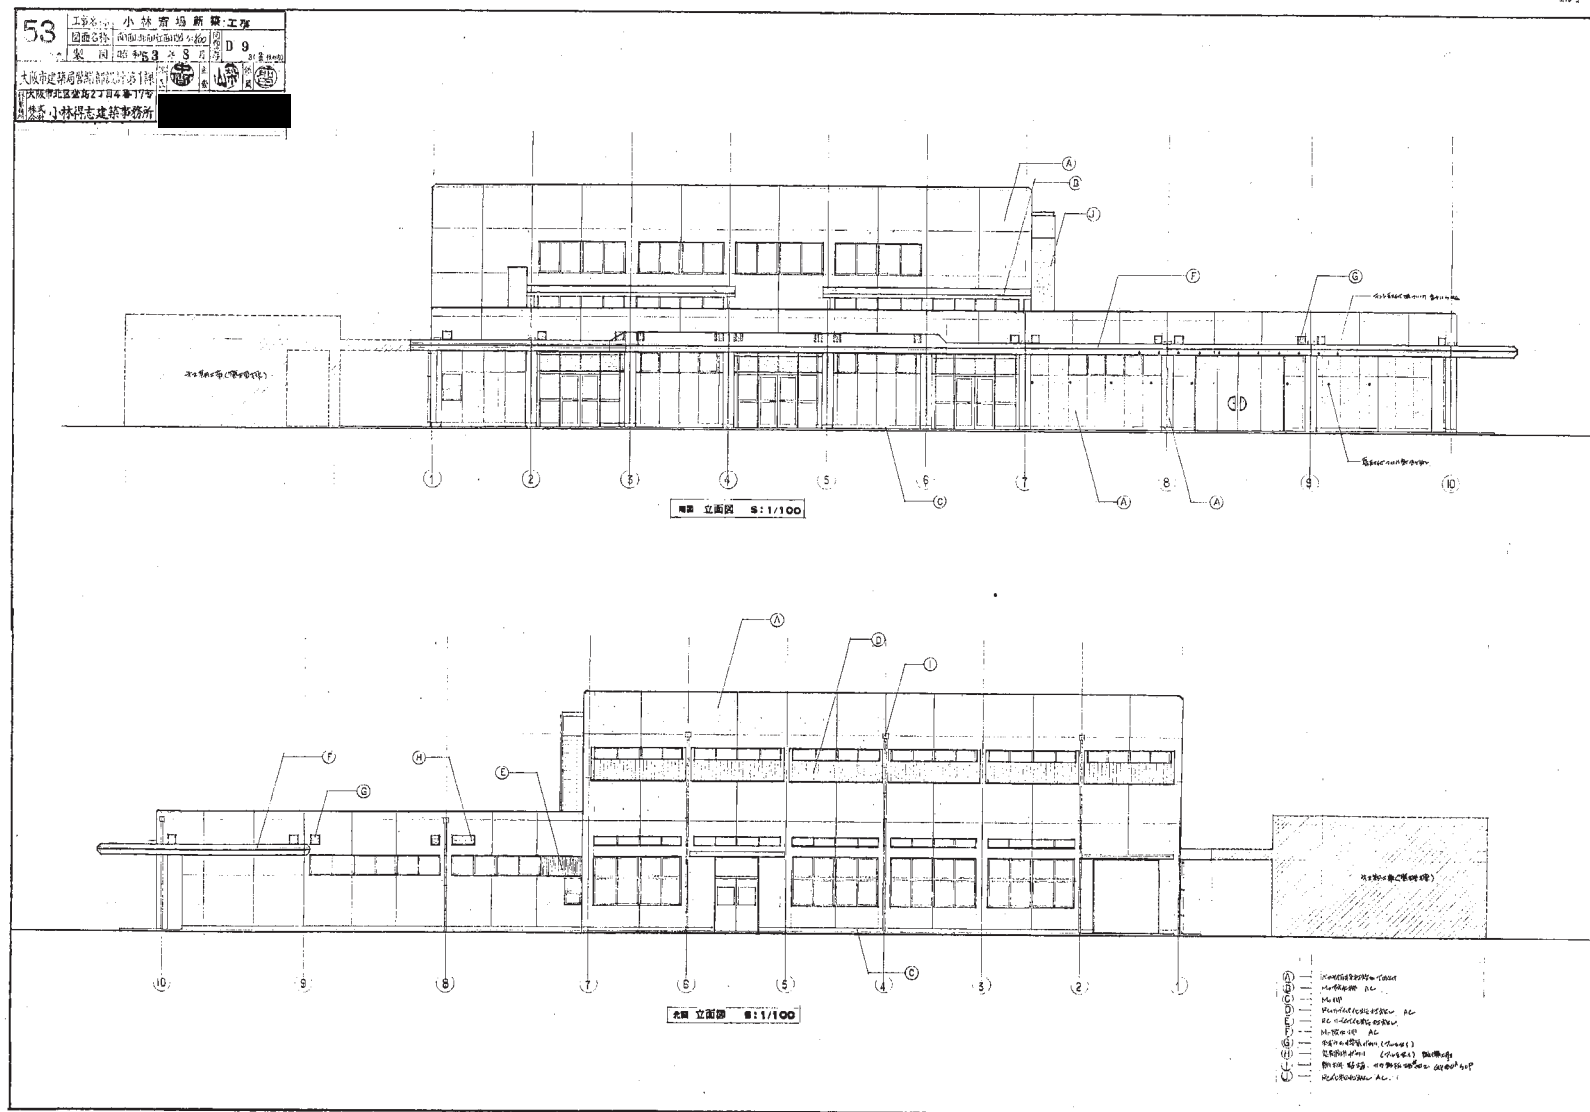

1/25

0 1 2 


197-A-424

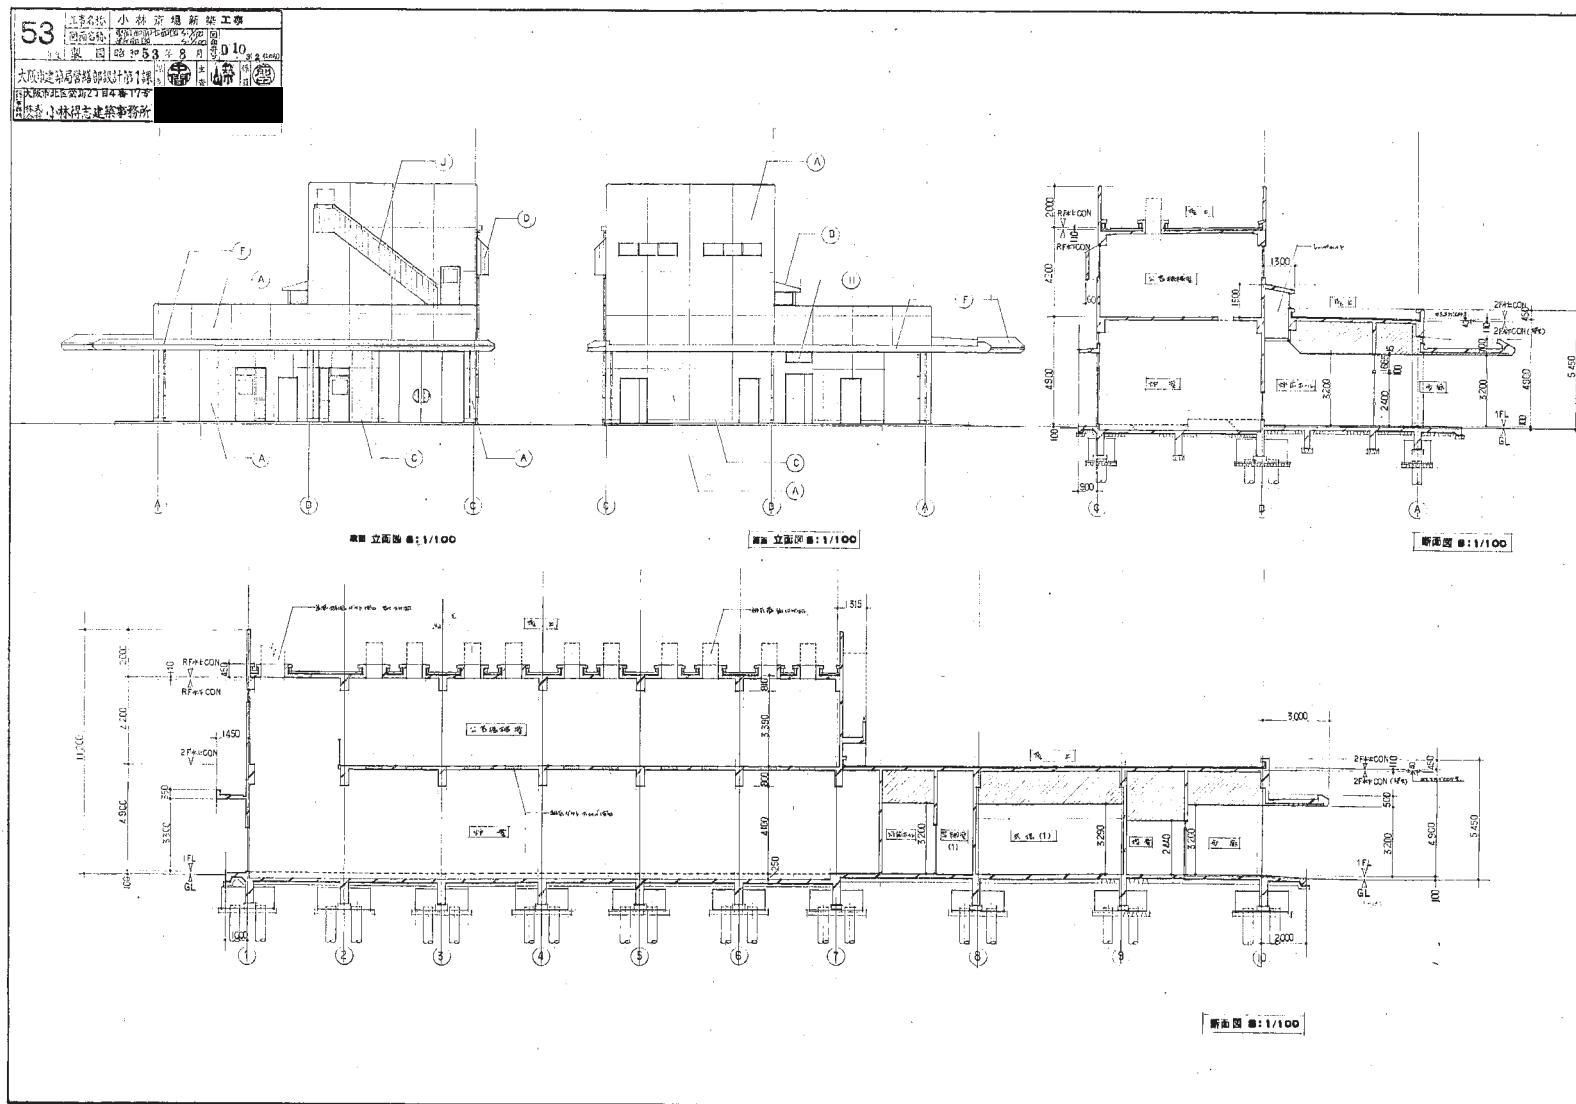



1 / 25


0 1 2 


197-A-425

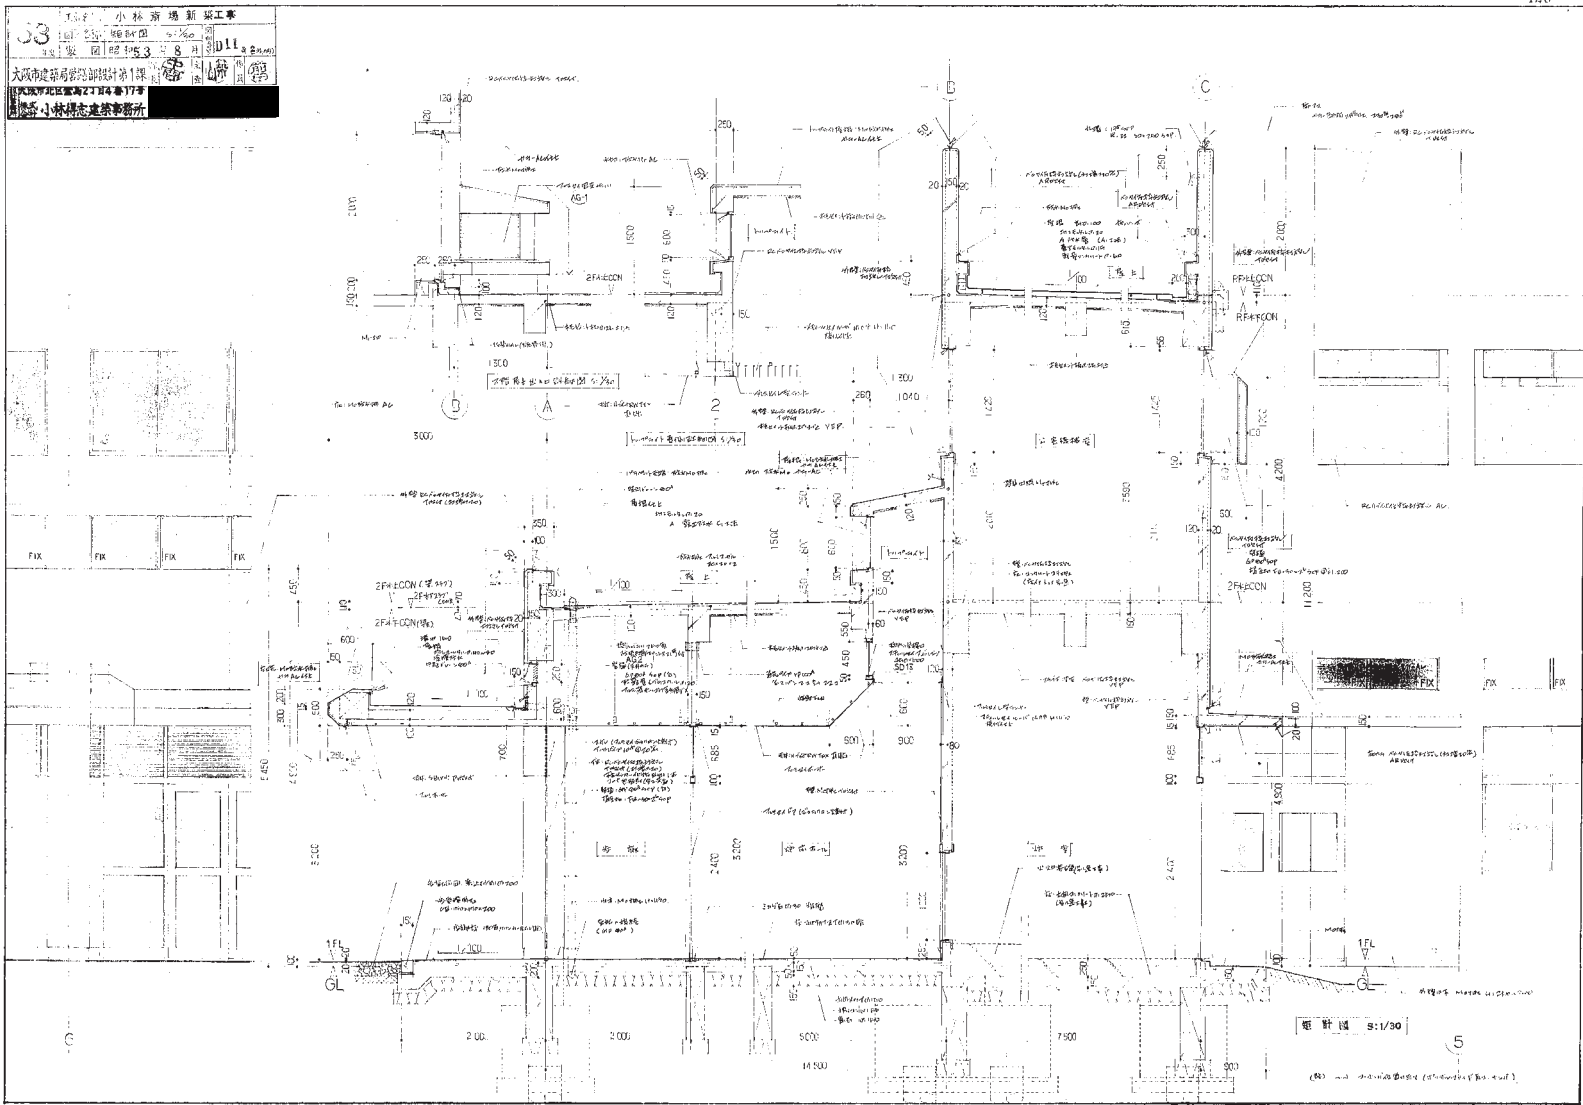


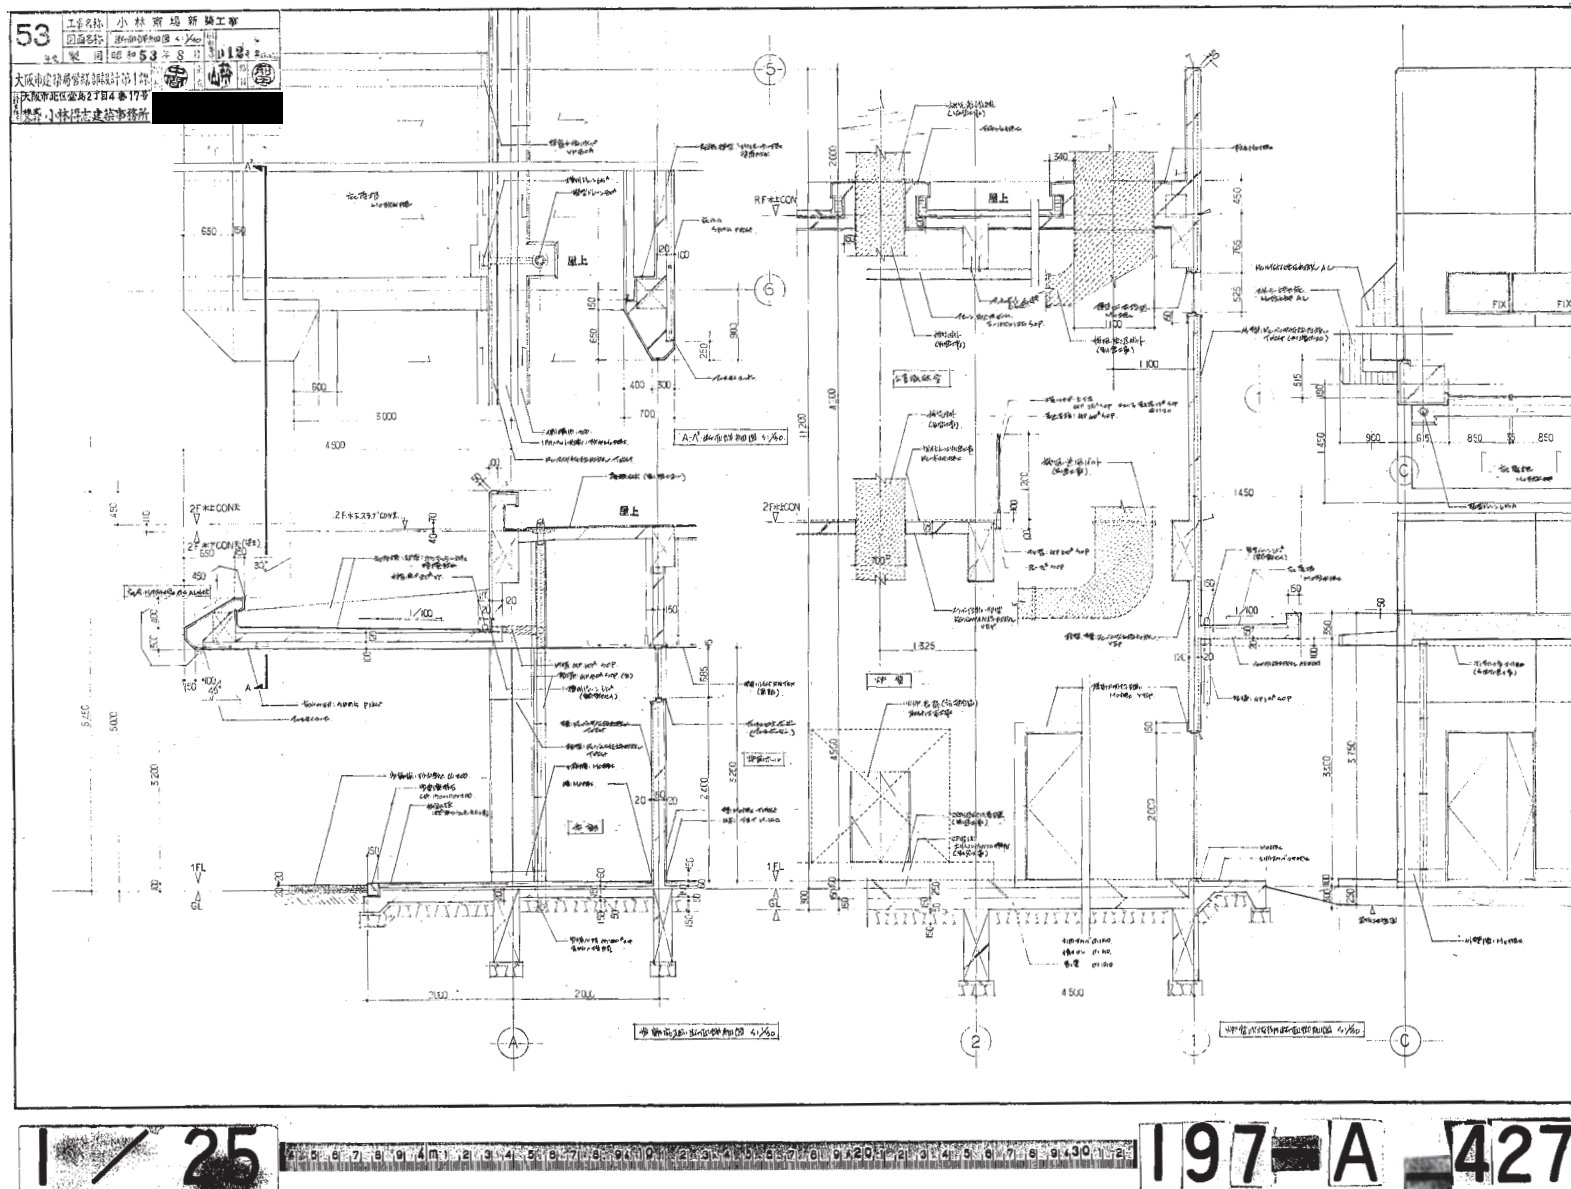

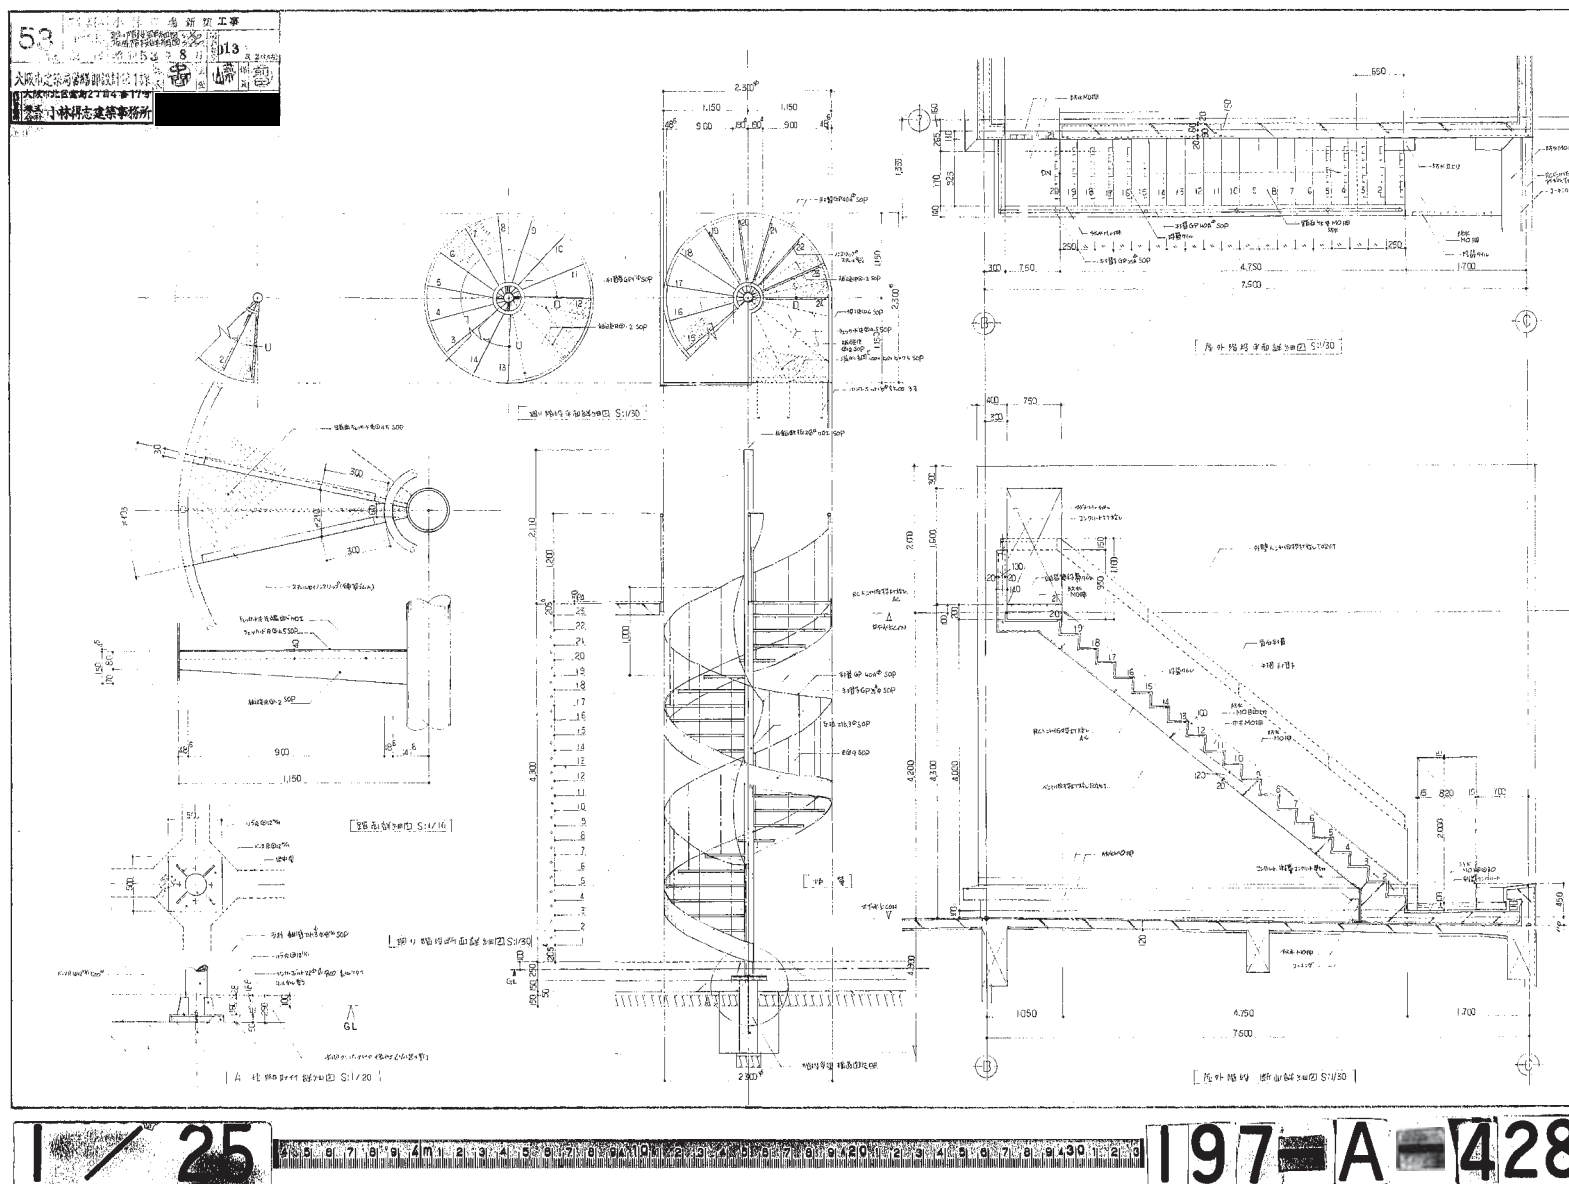

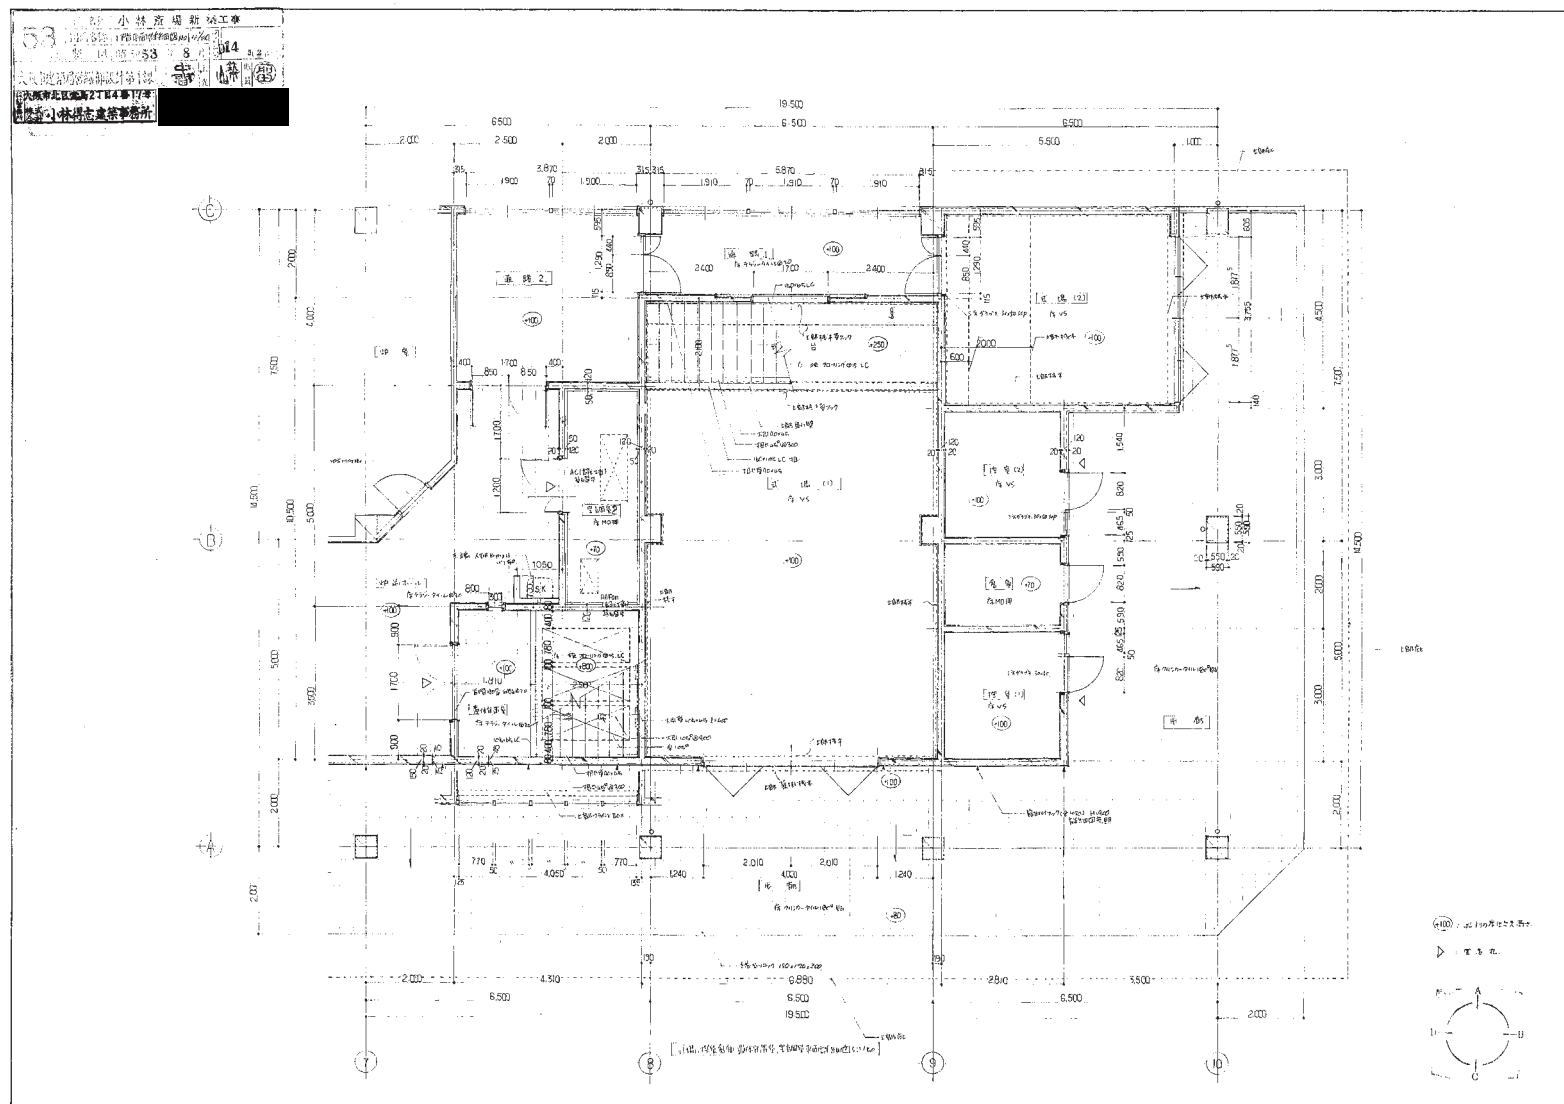

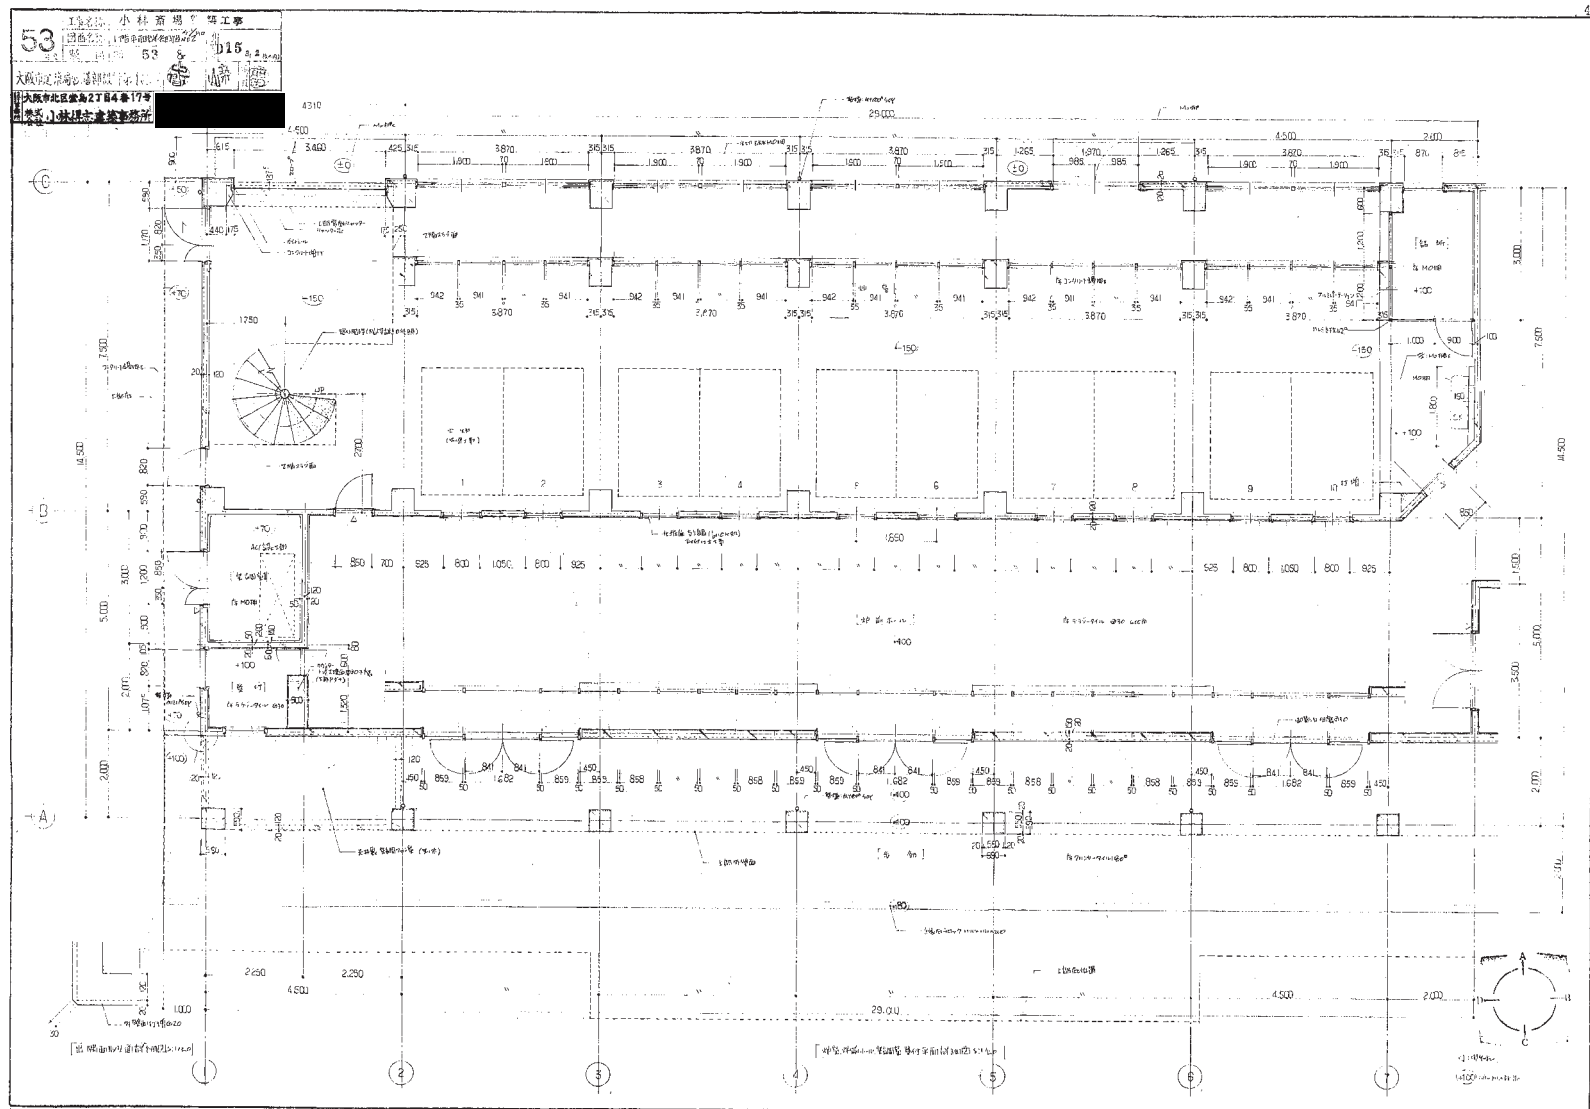


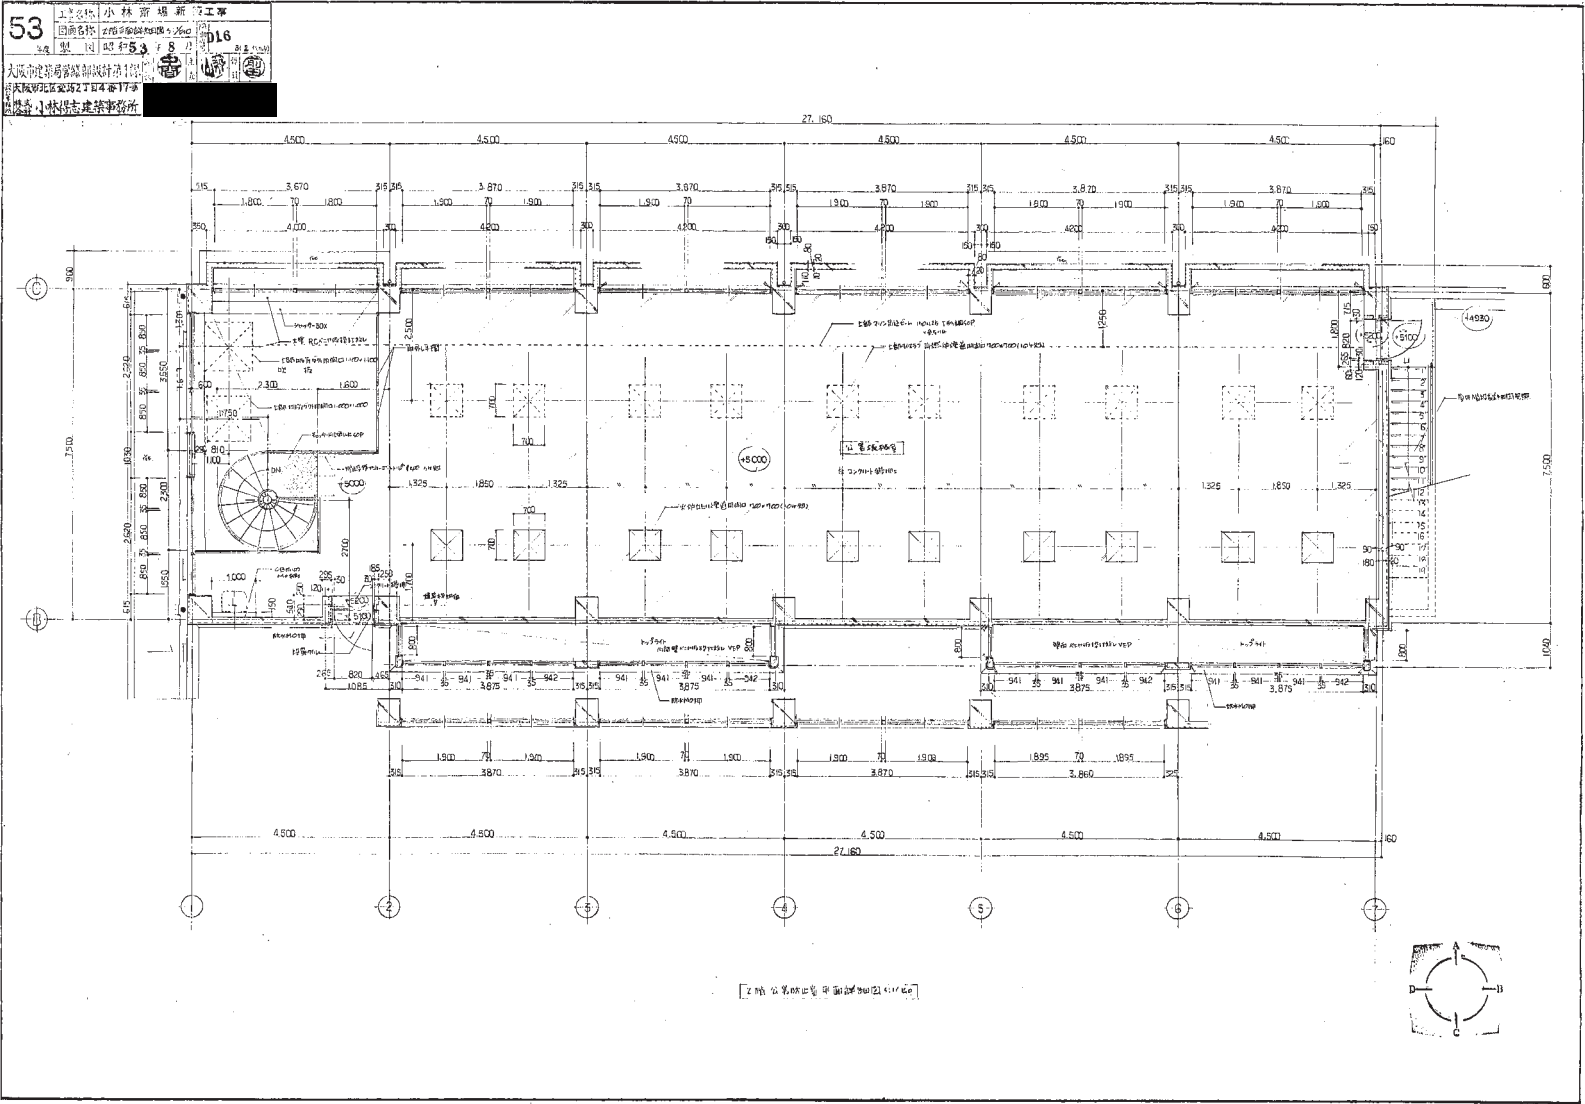



1 / 25

0 1 2 

197-A-431

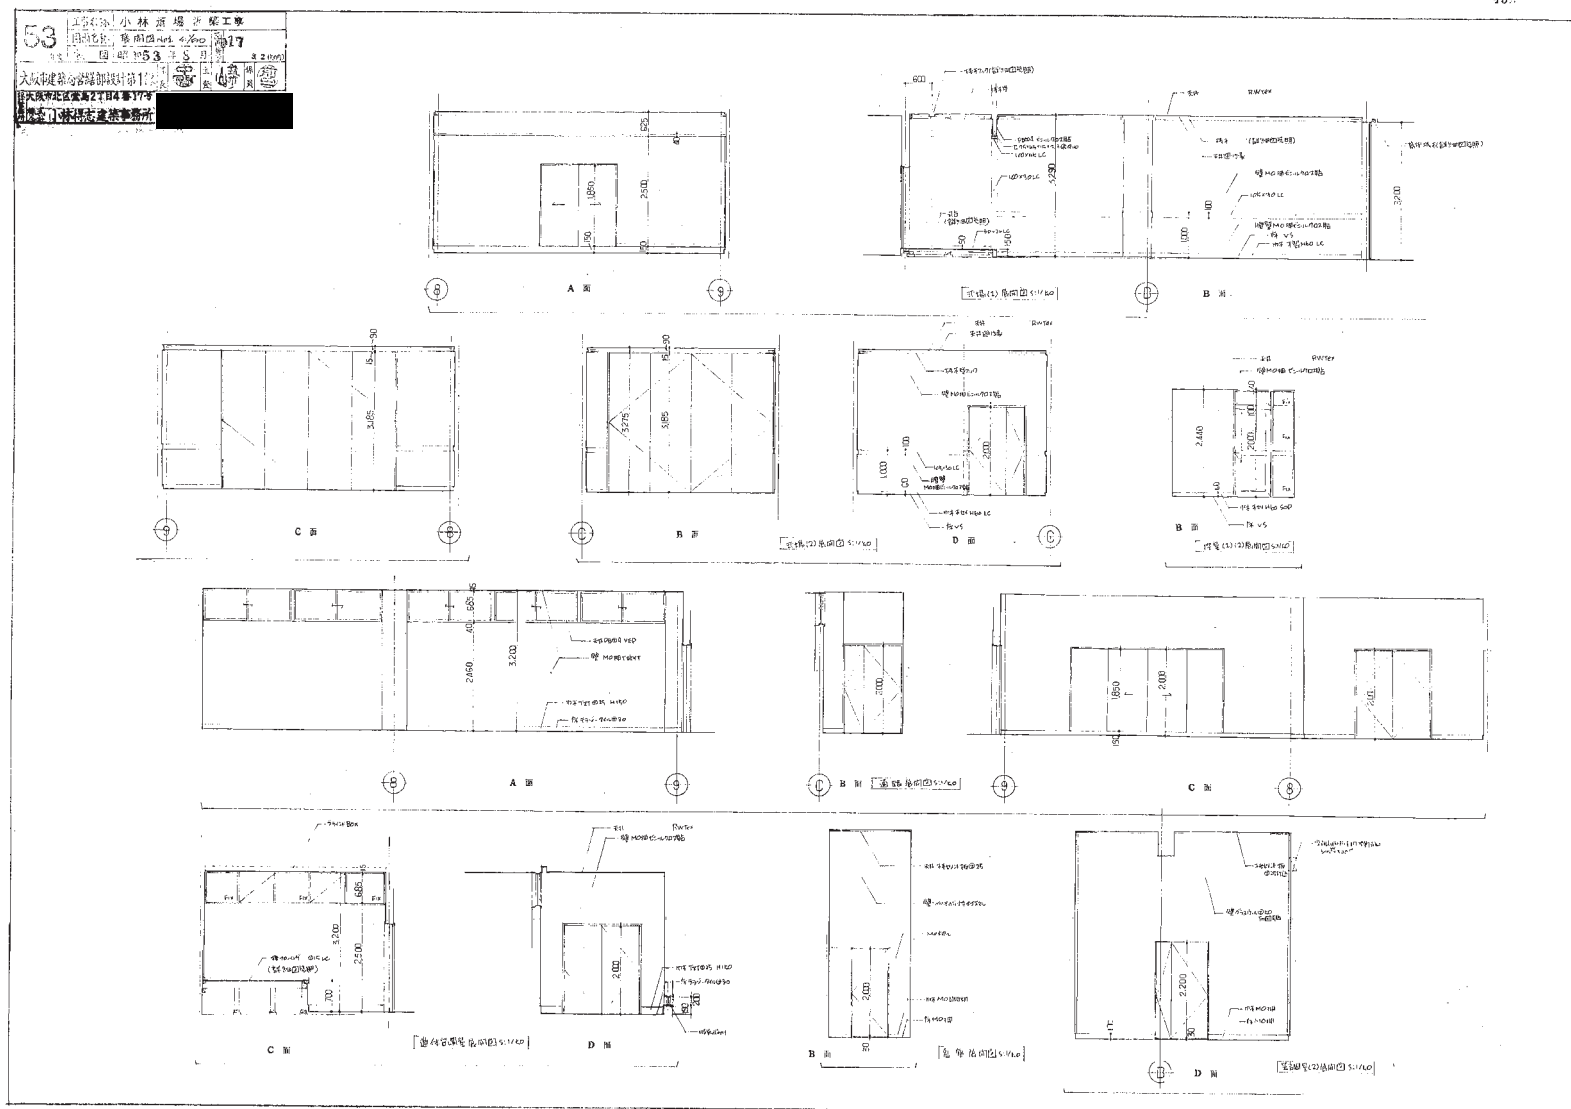

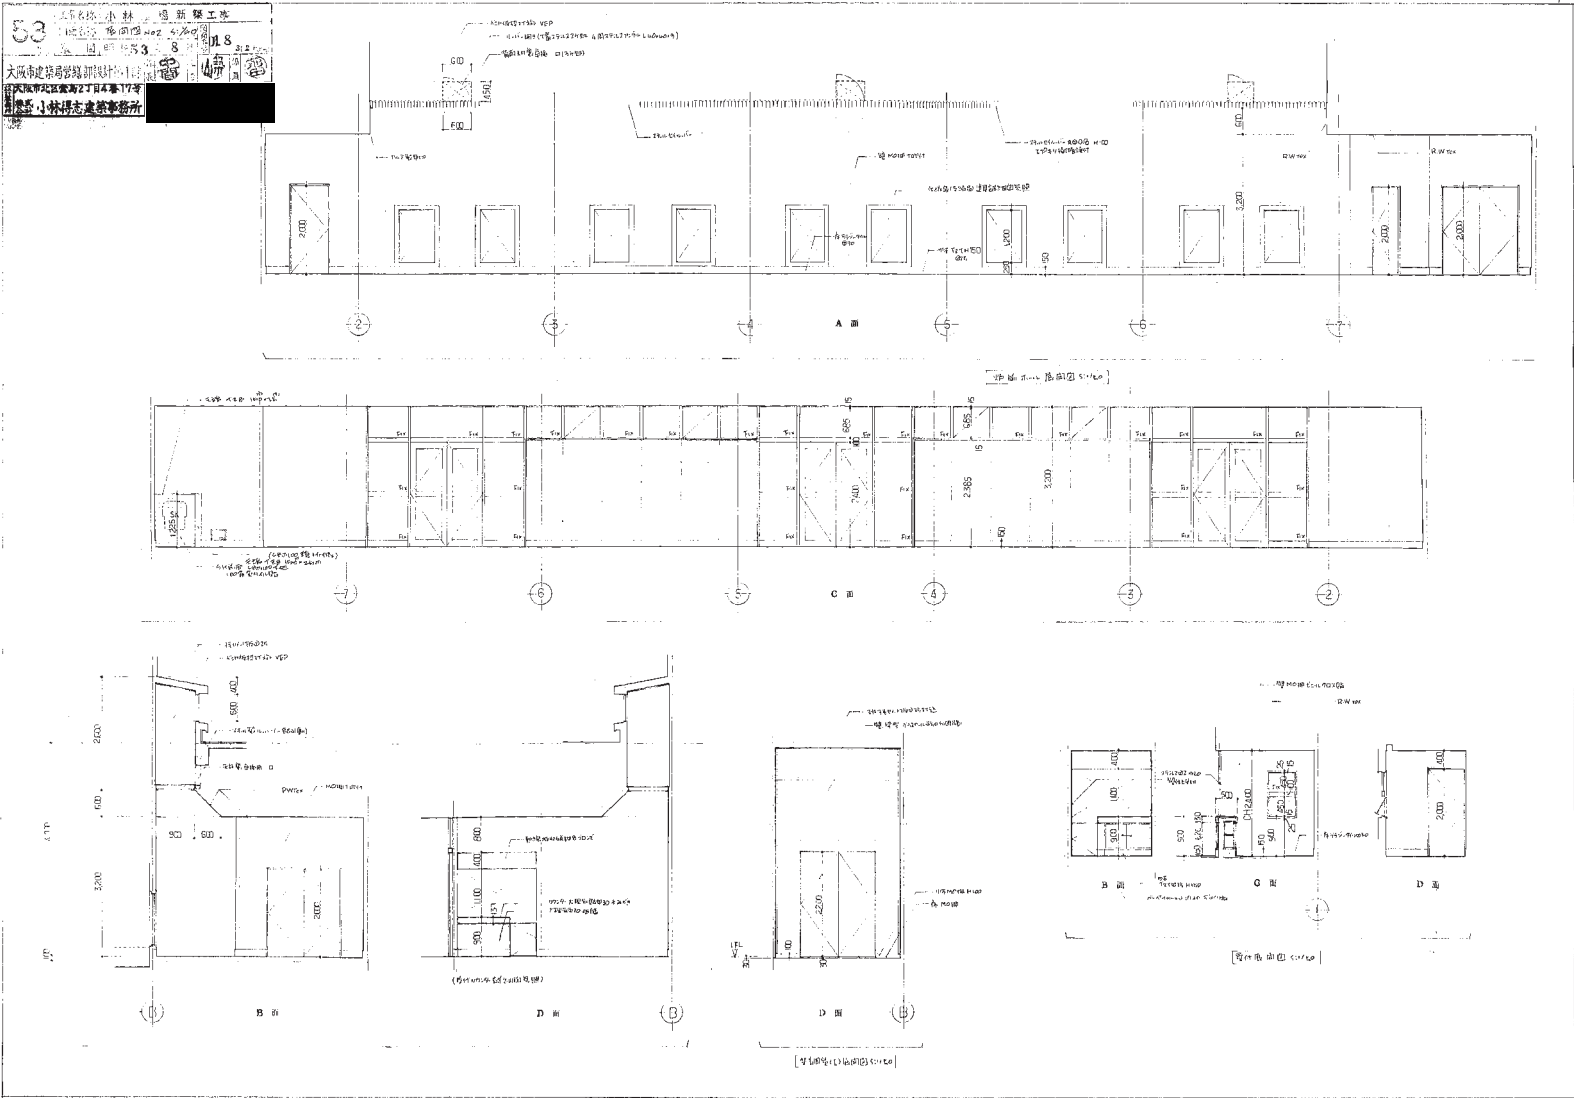


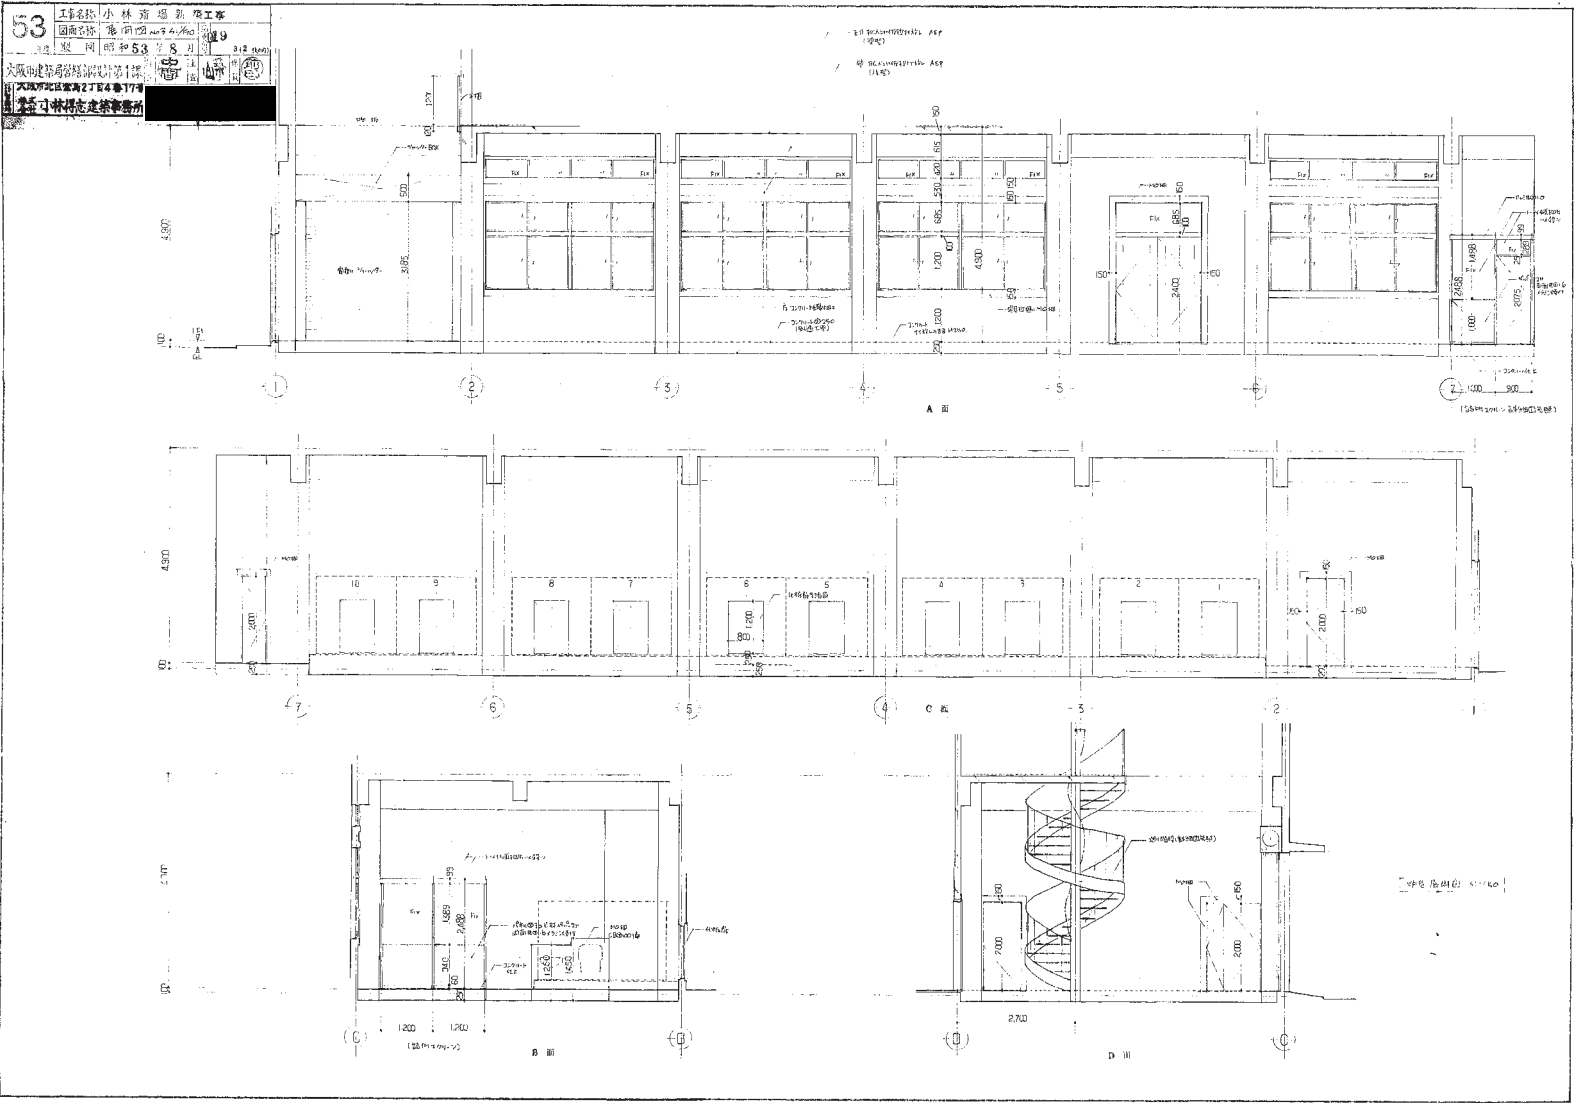



1 / 25

1 2 


197-A-434

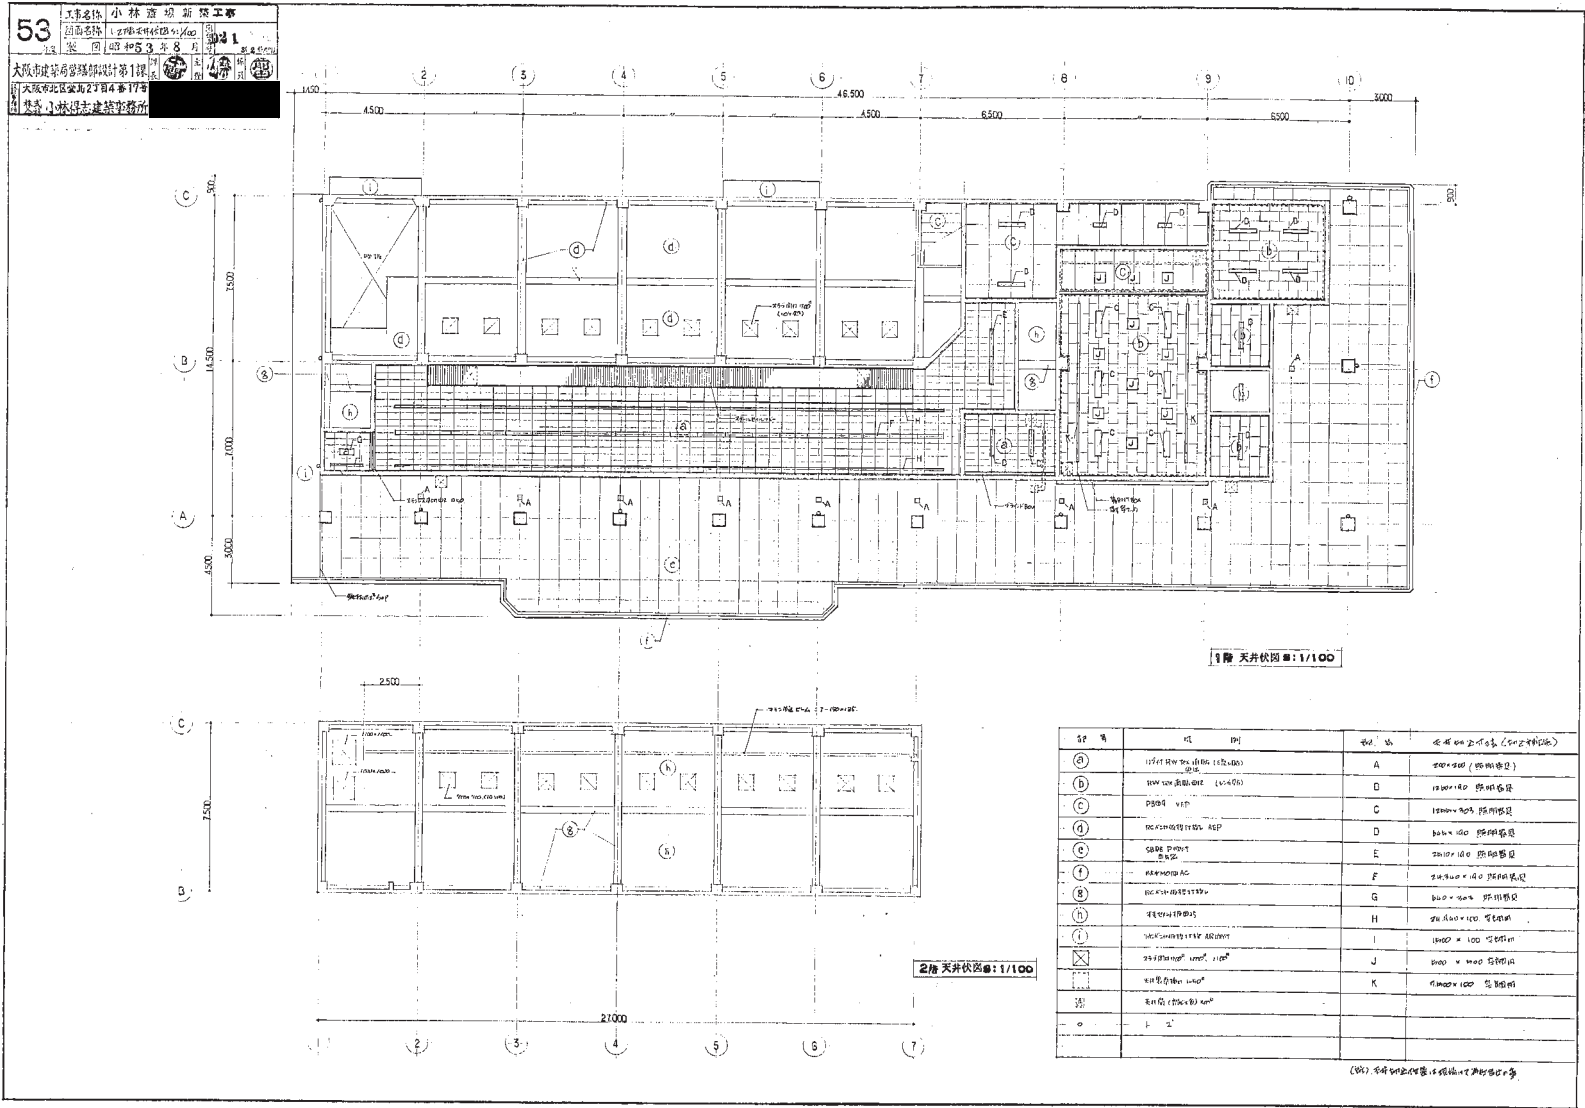

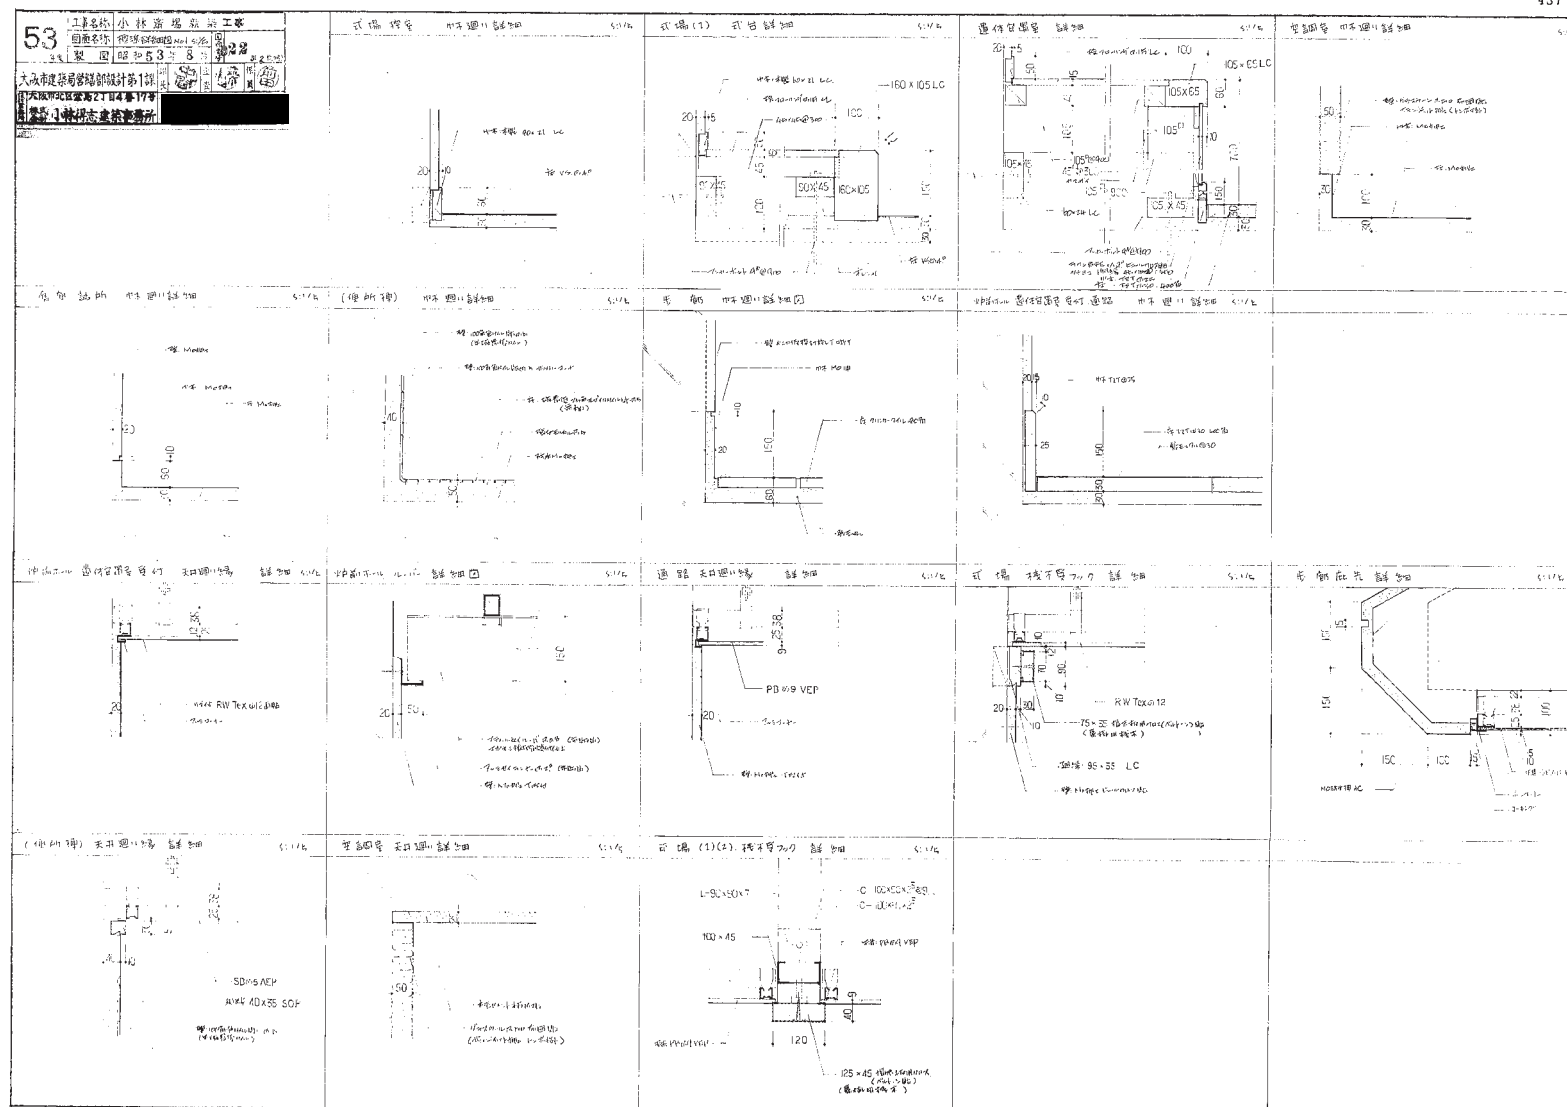

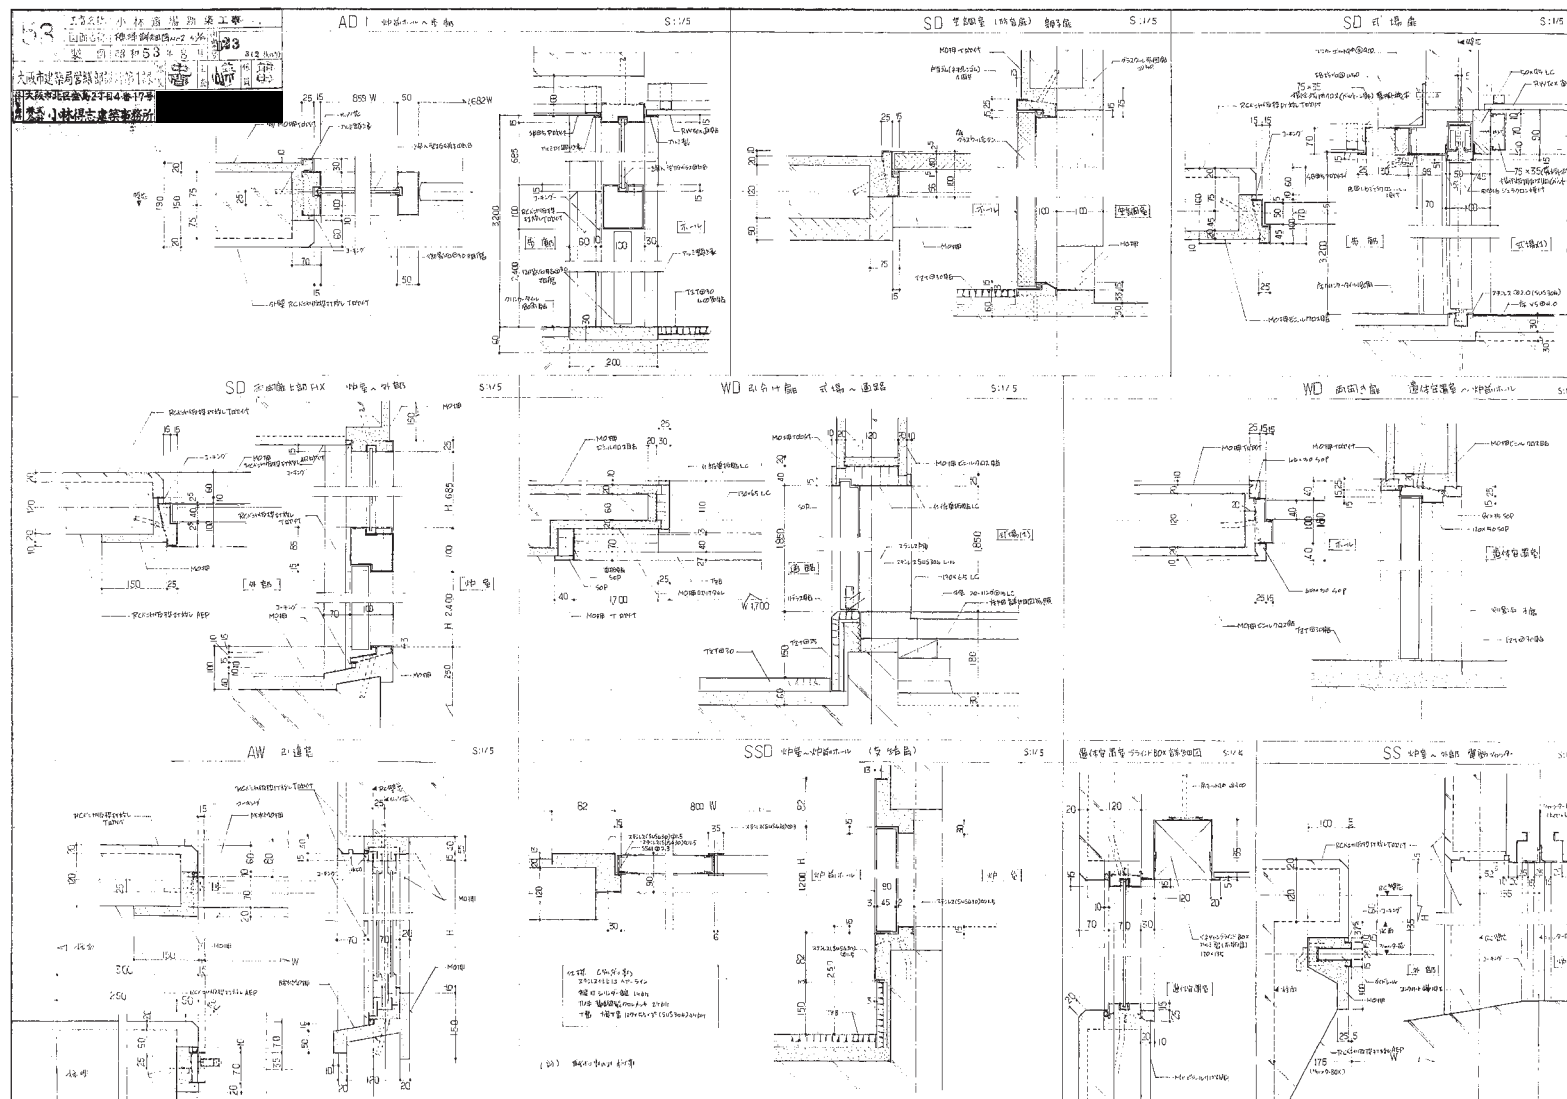




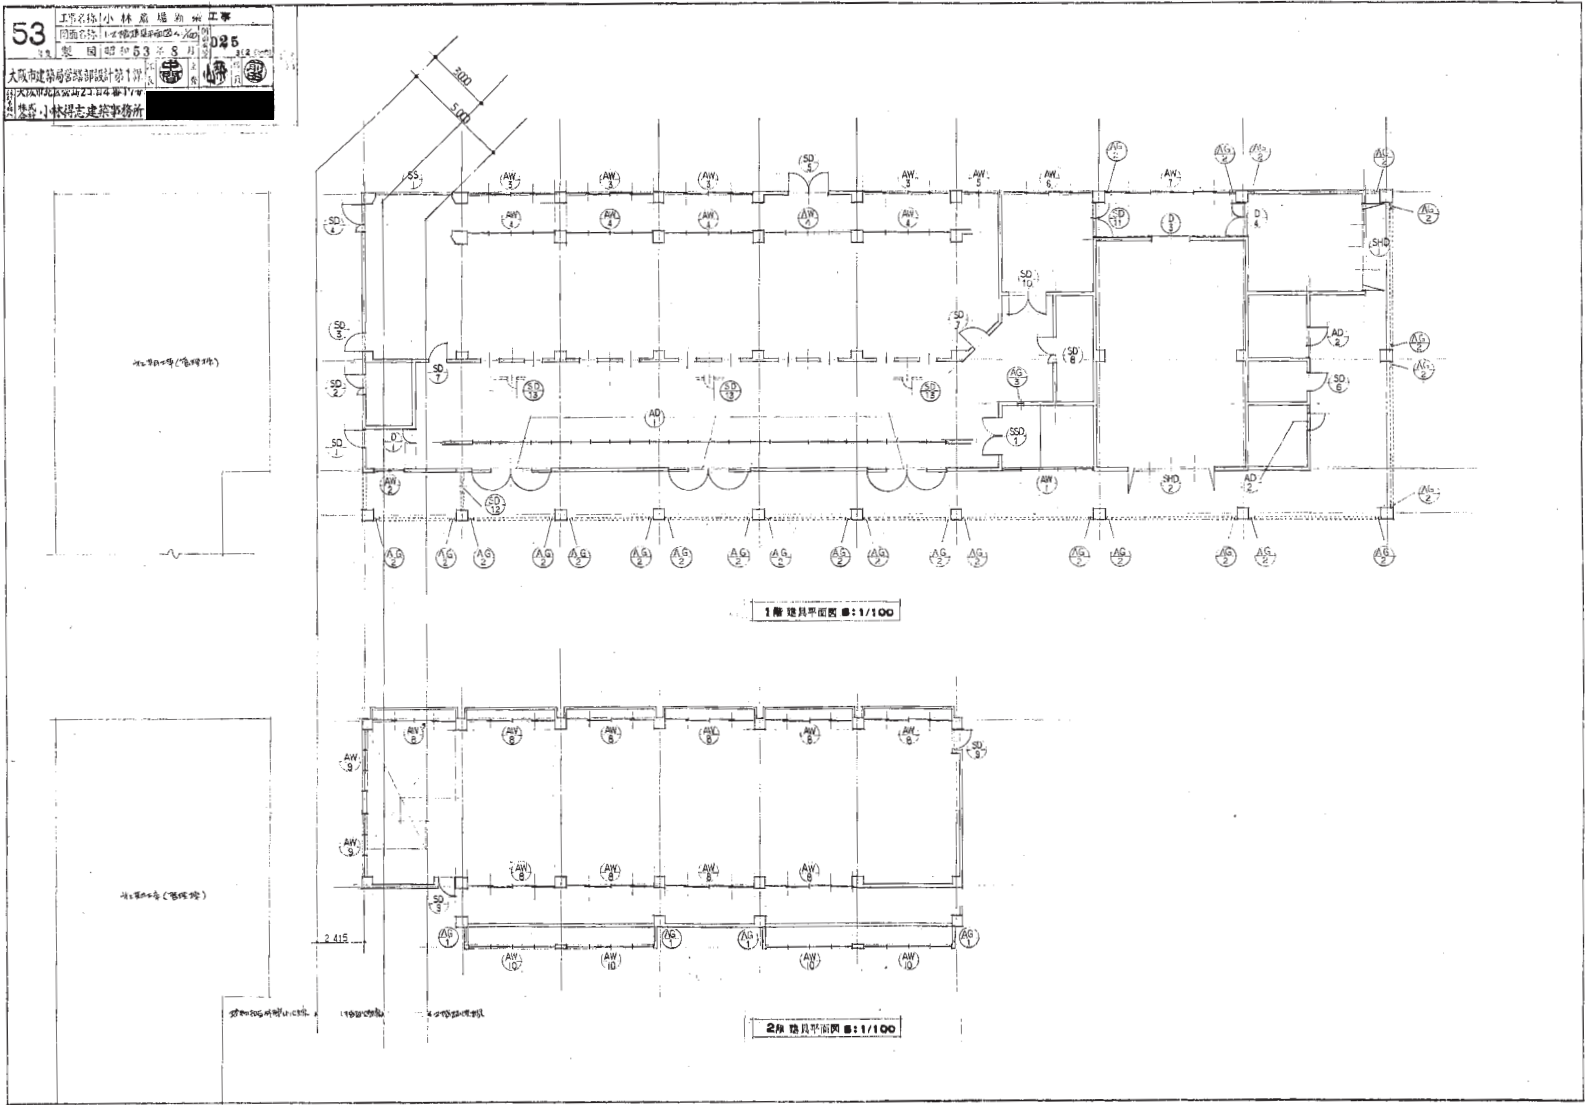


1 25 197-A-44

[illegible]

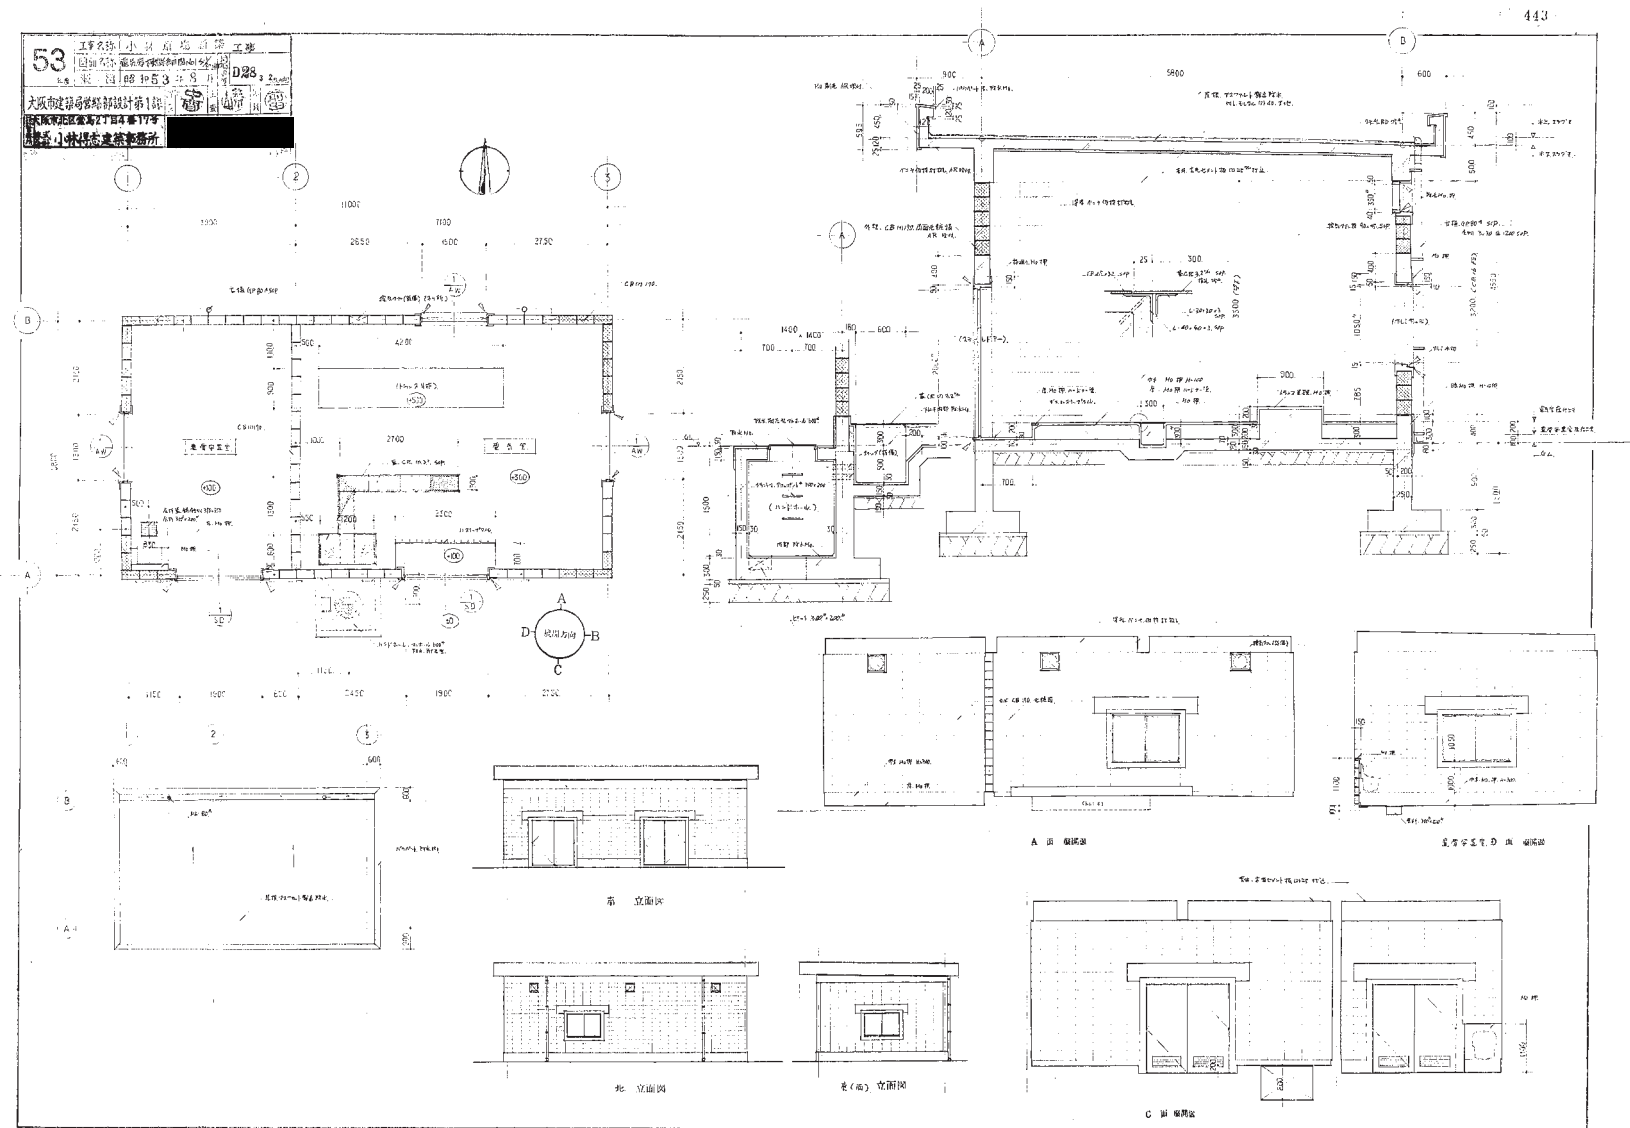








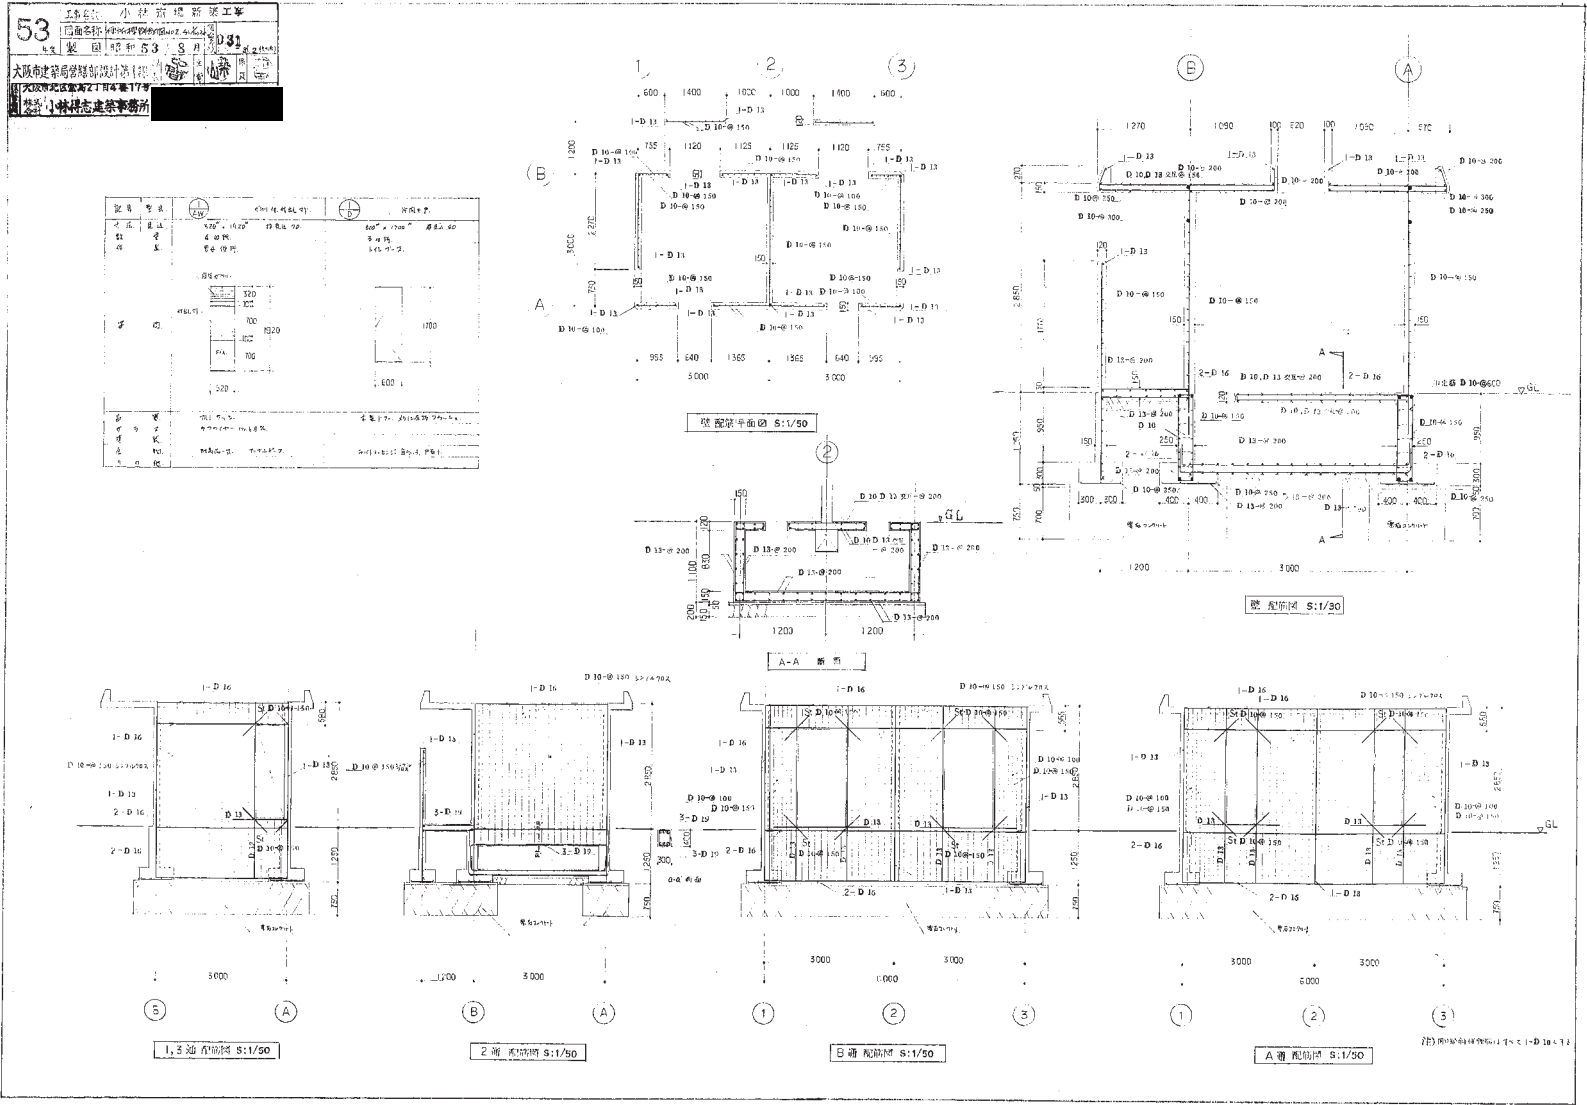

[illegible]

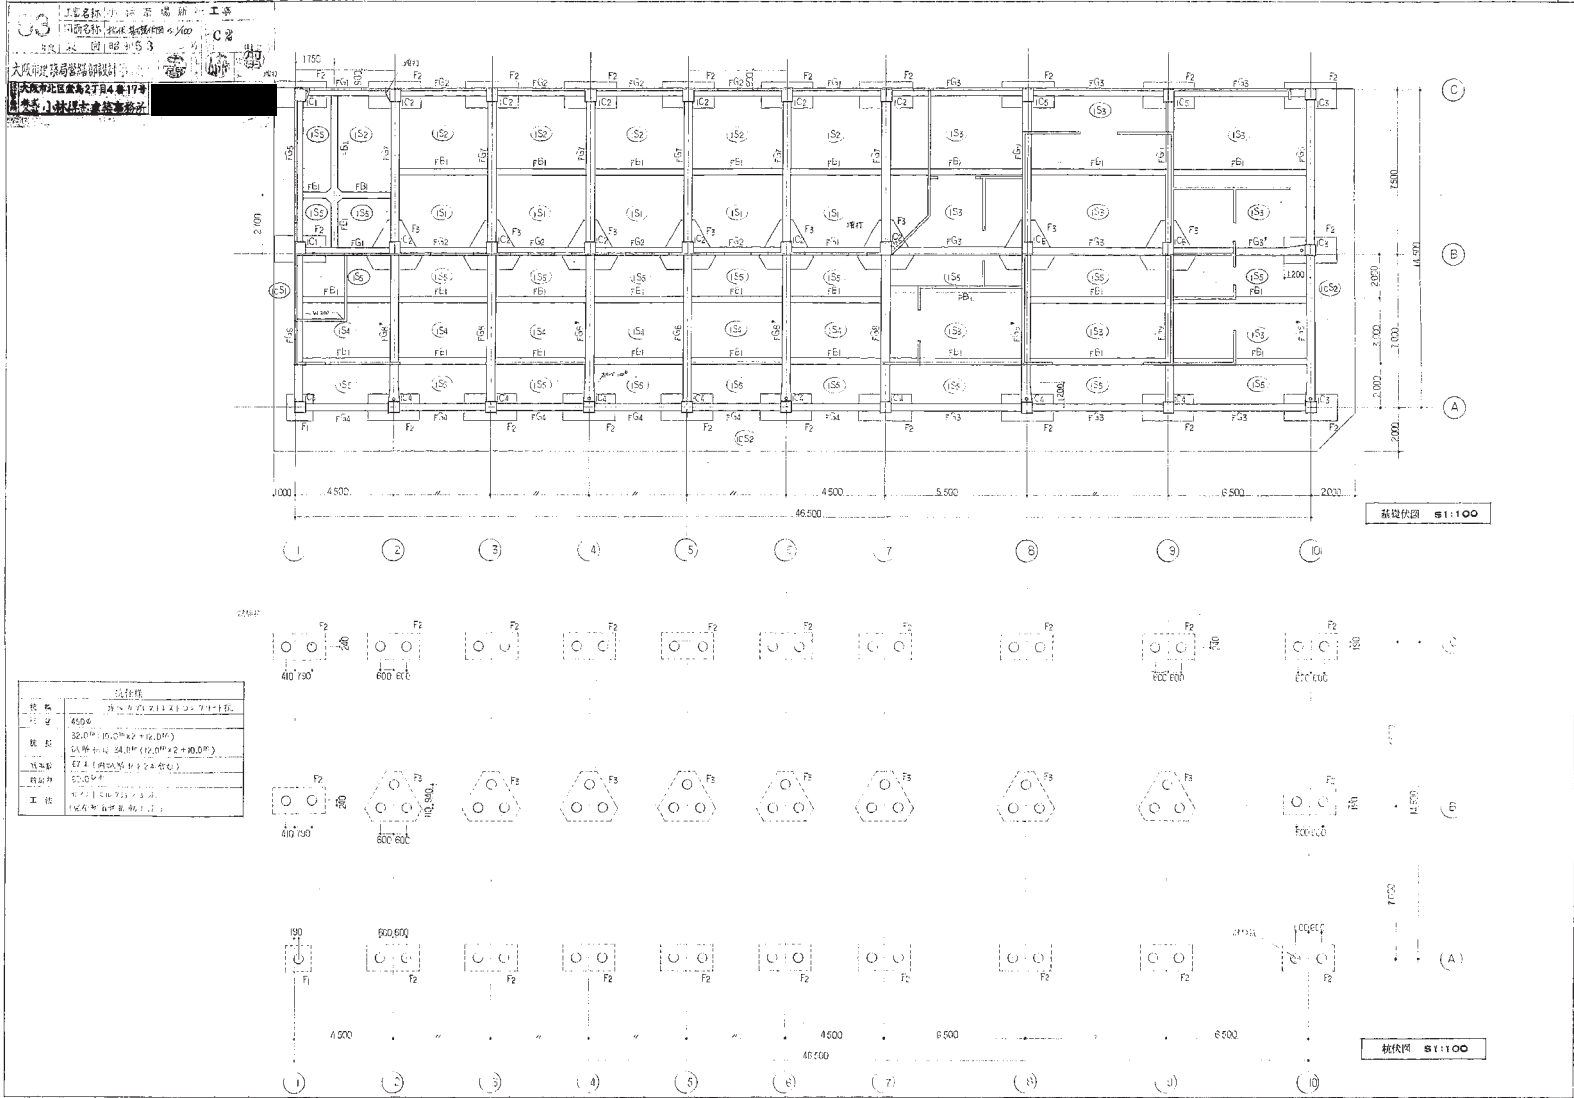

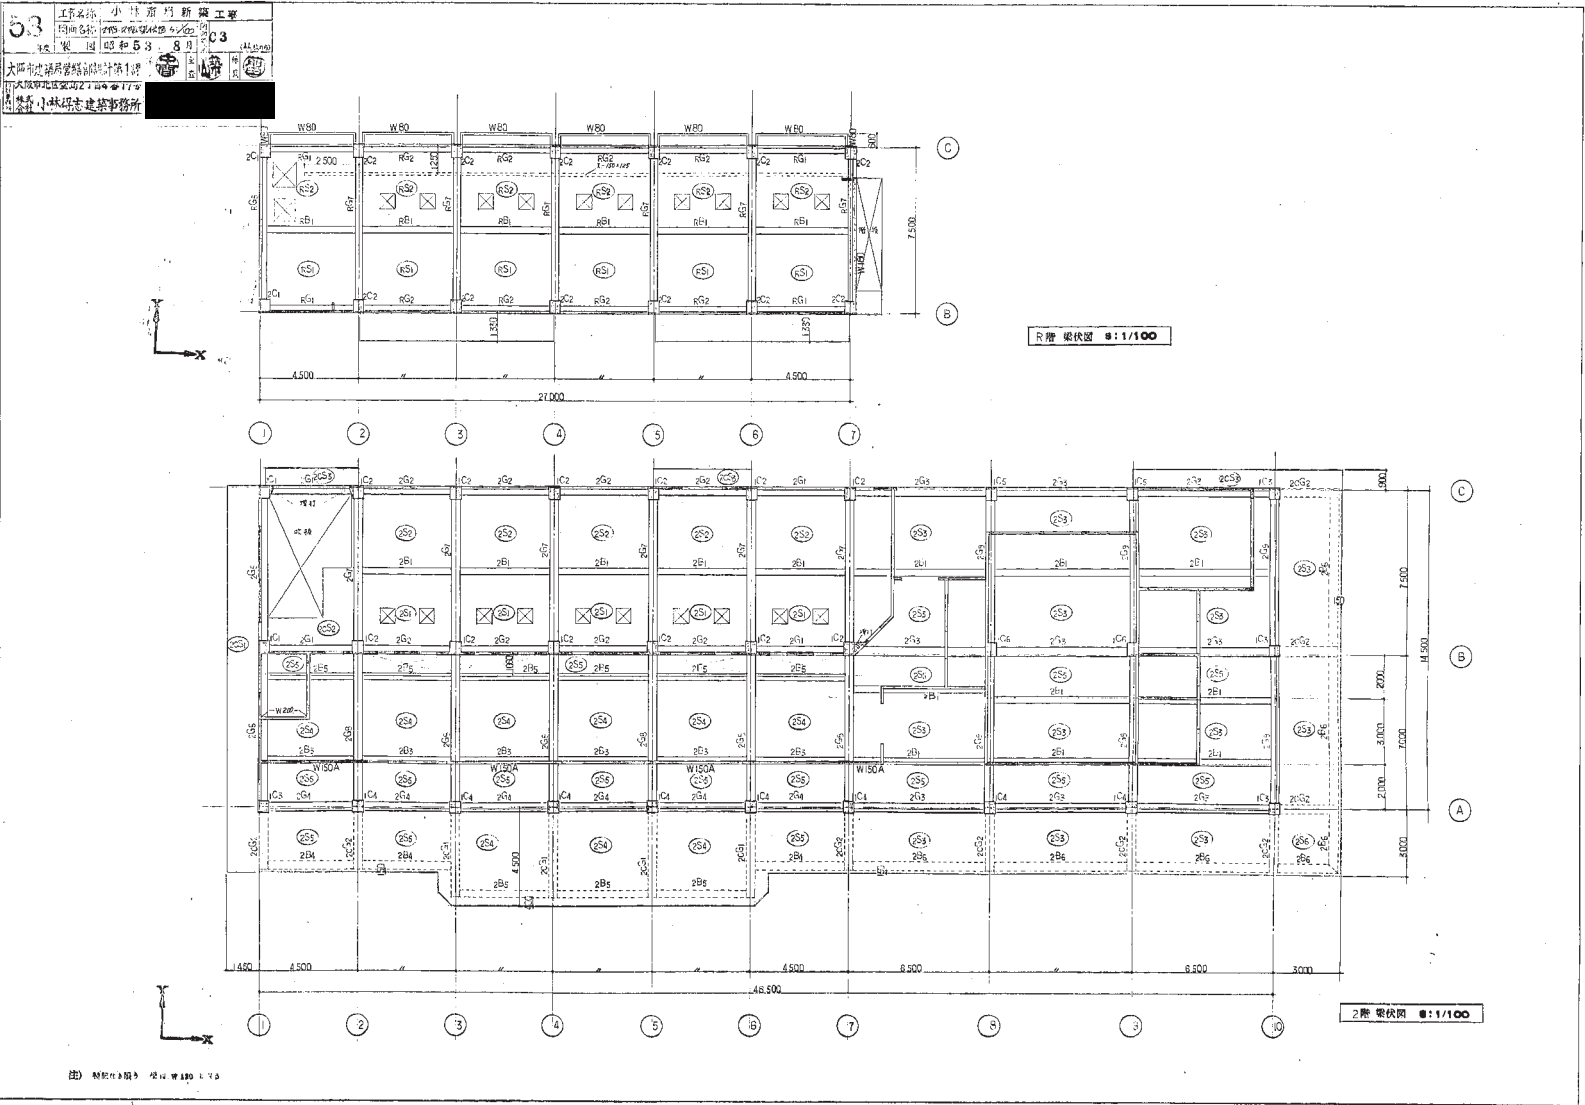

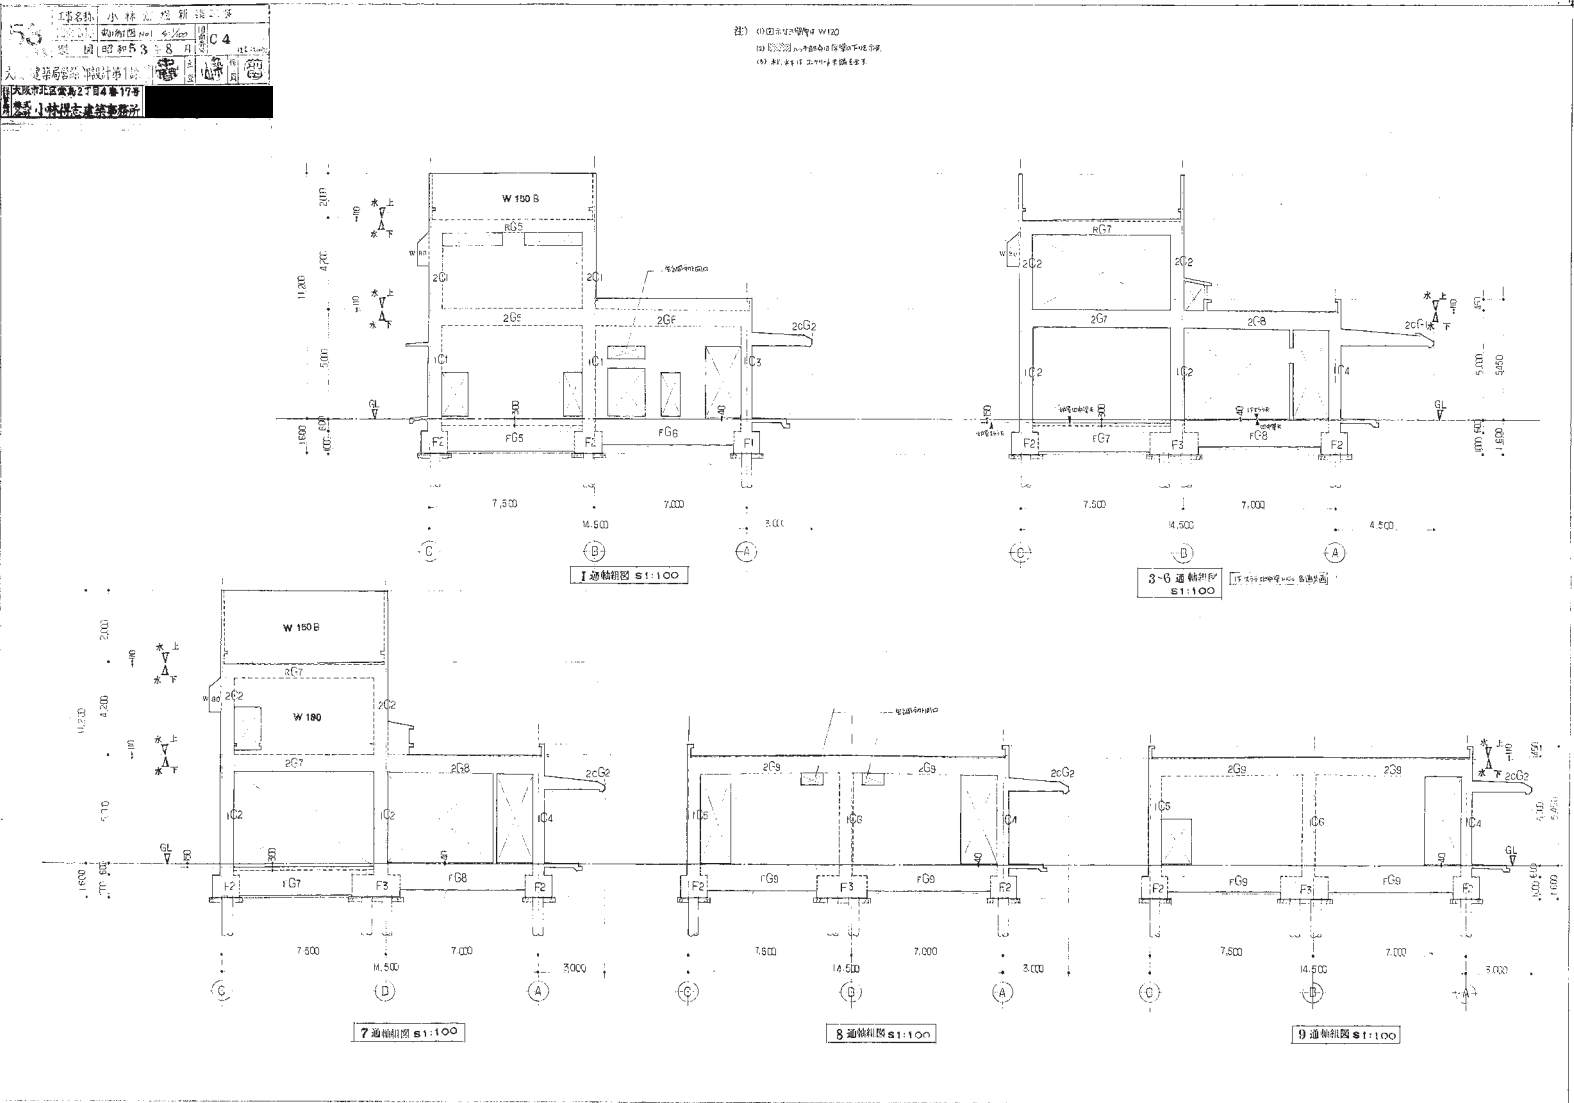













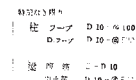


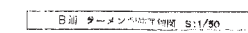


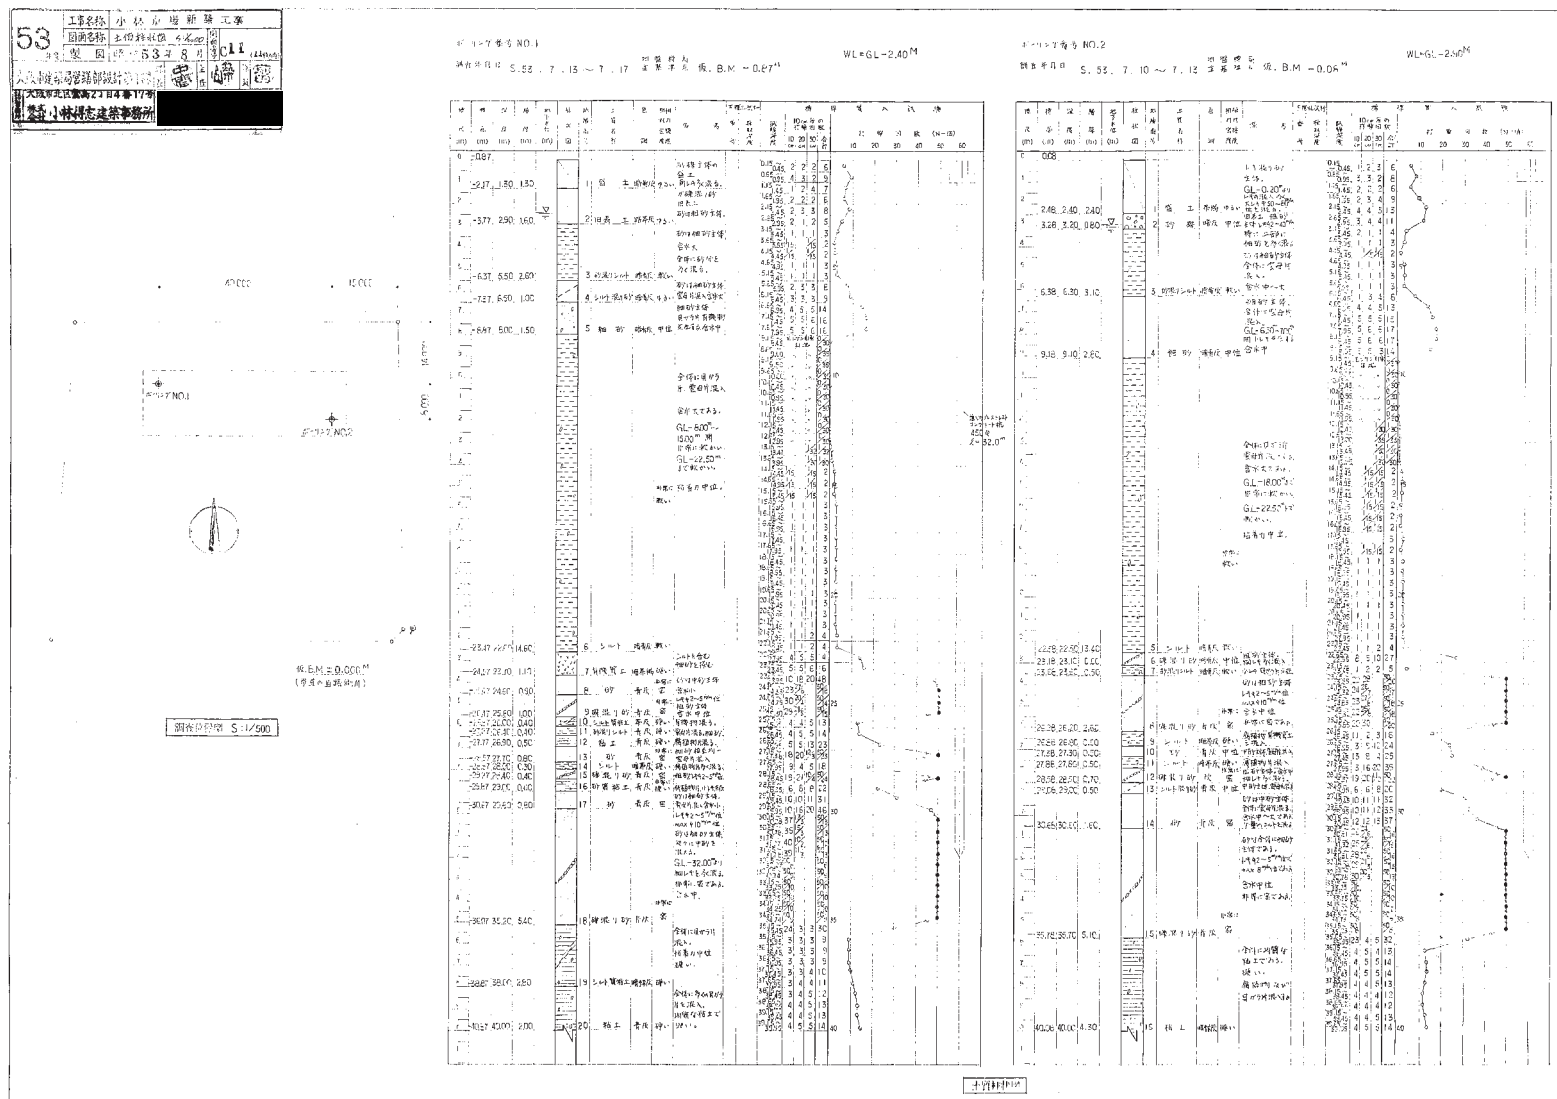



1 / 25 1 2 3 

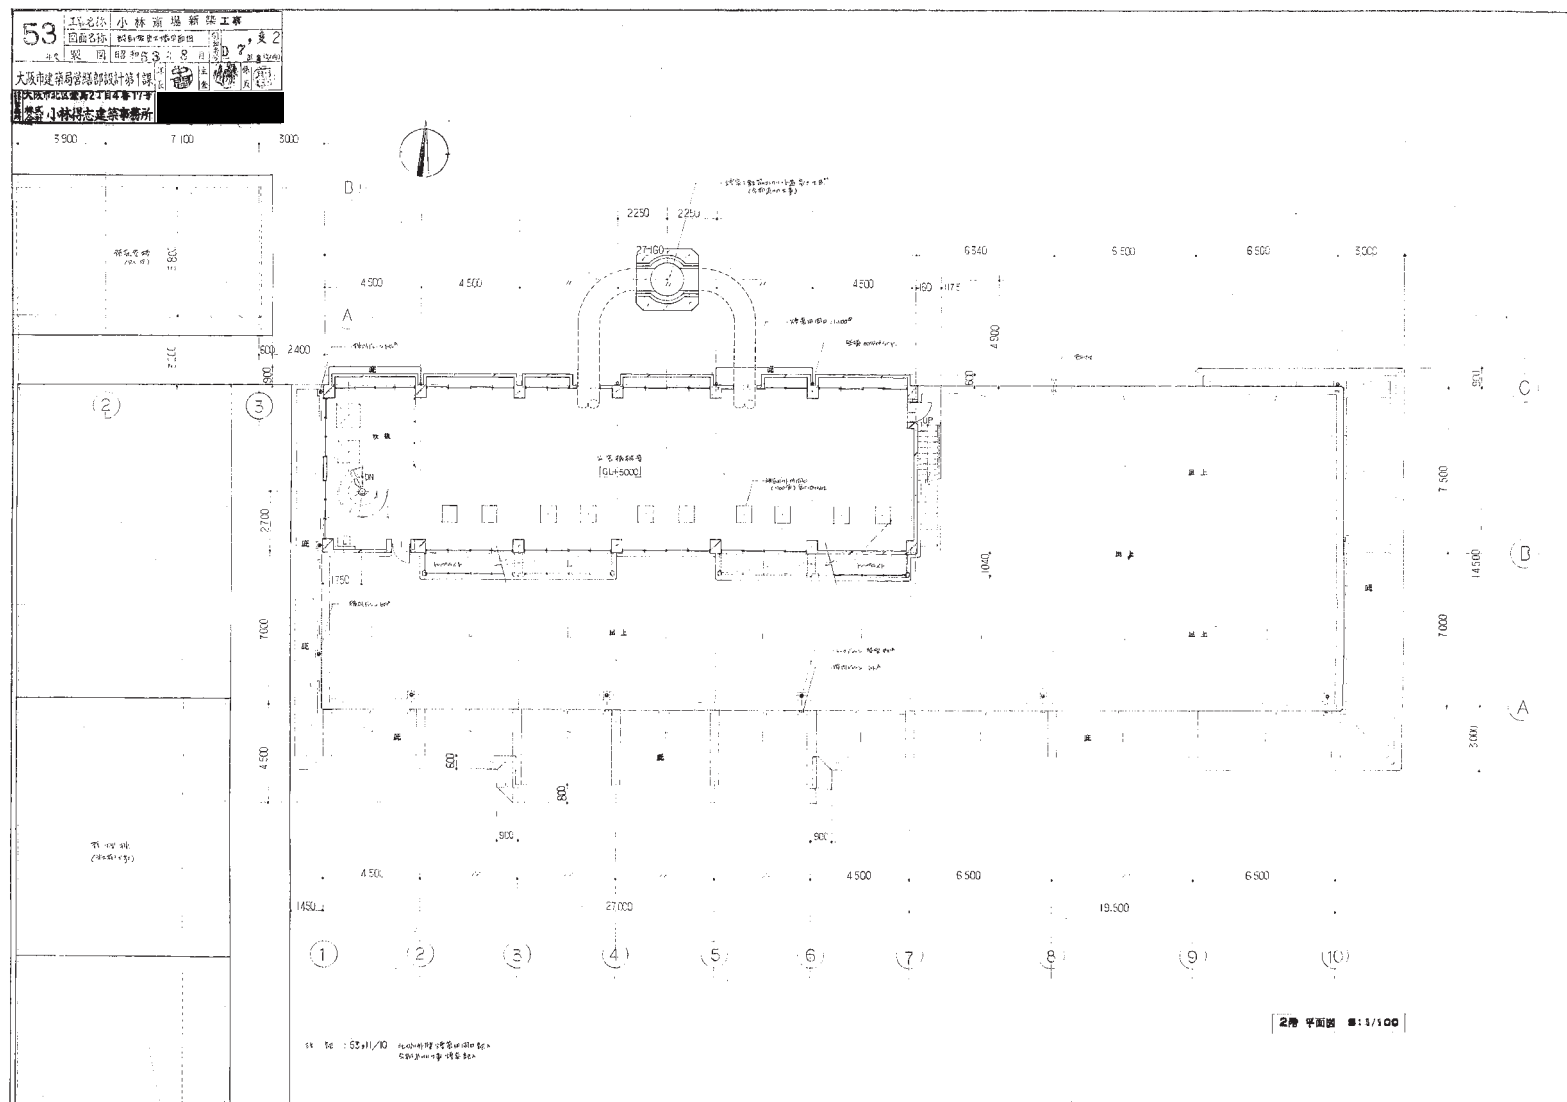

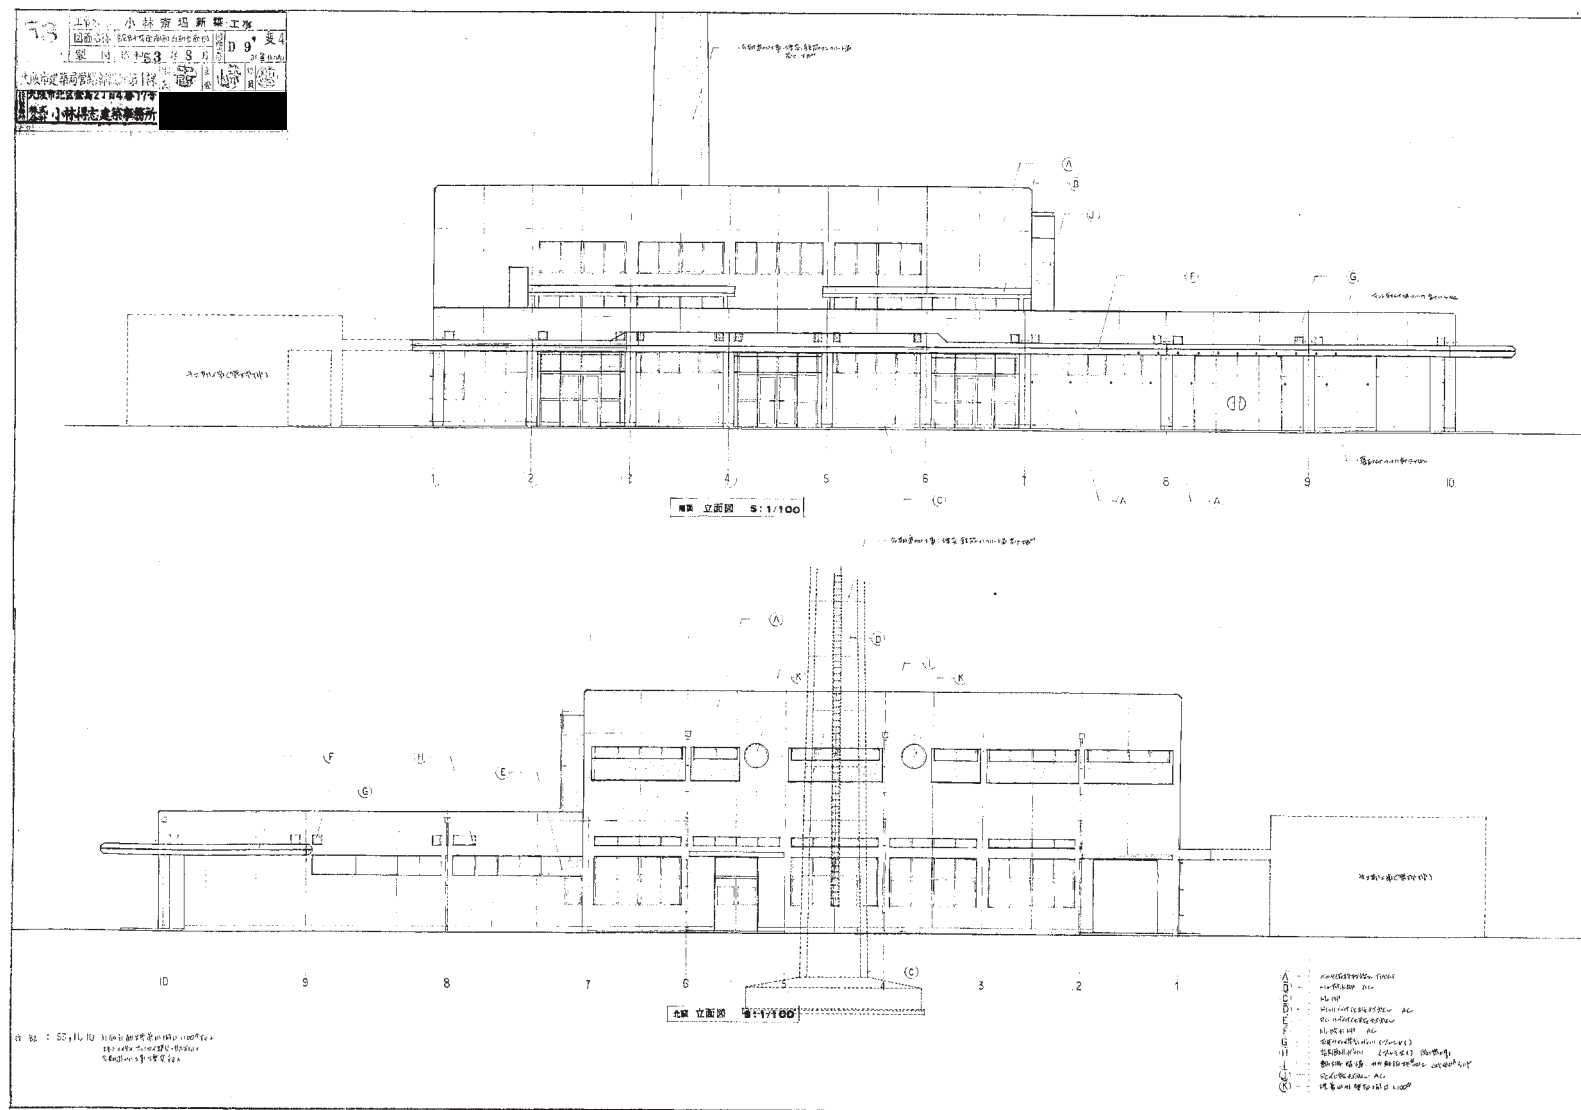

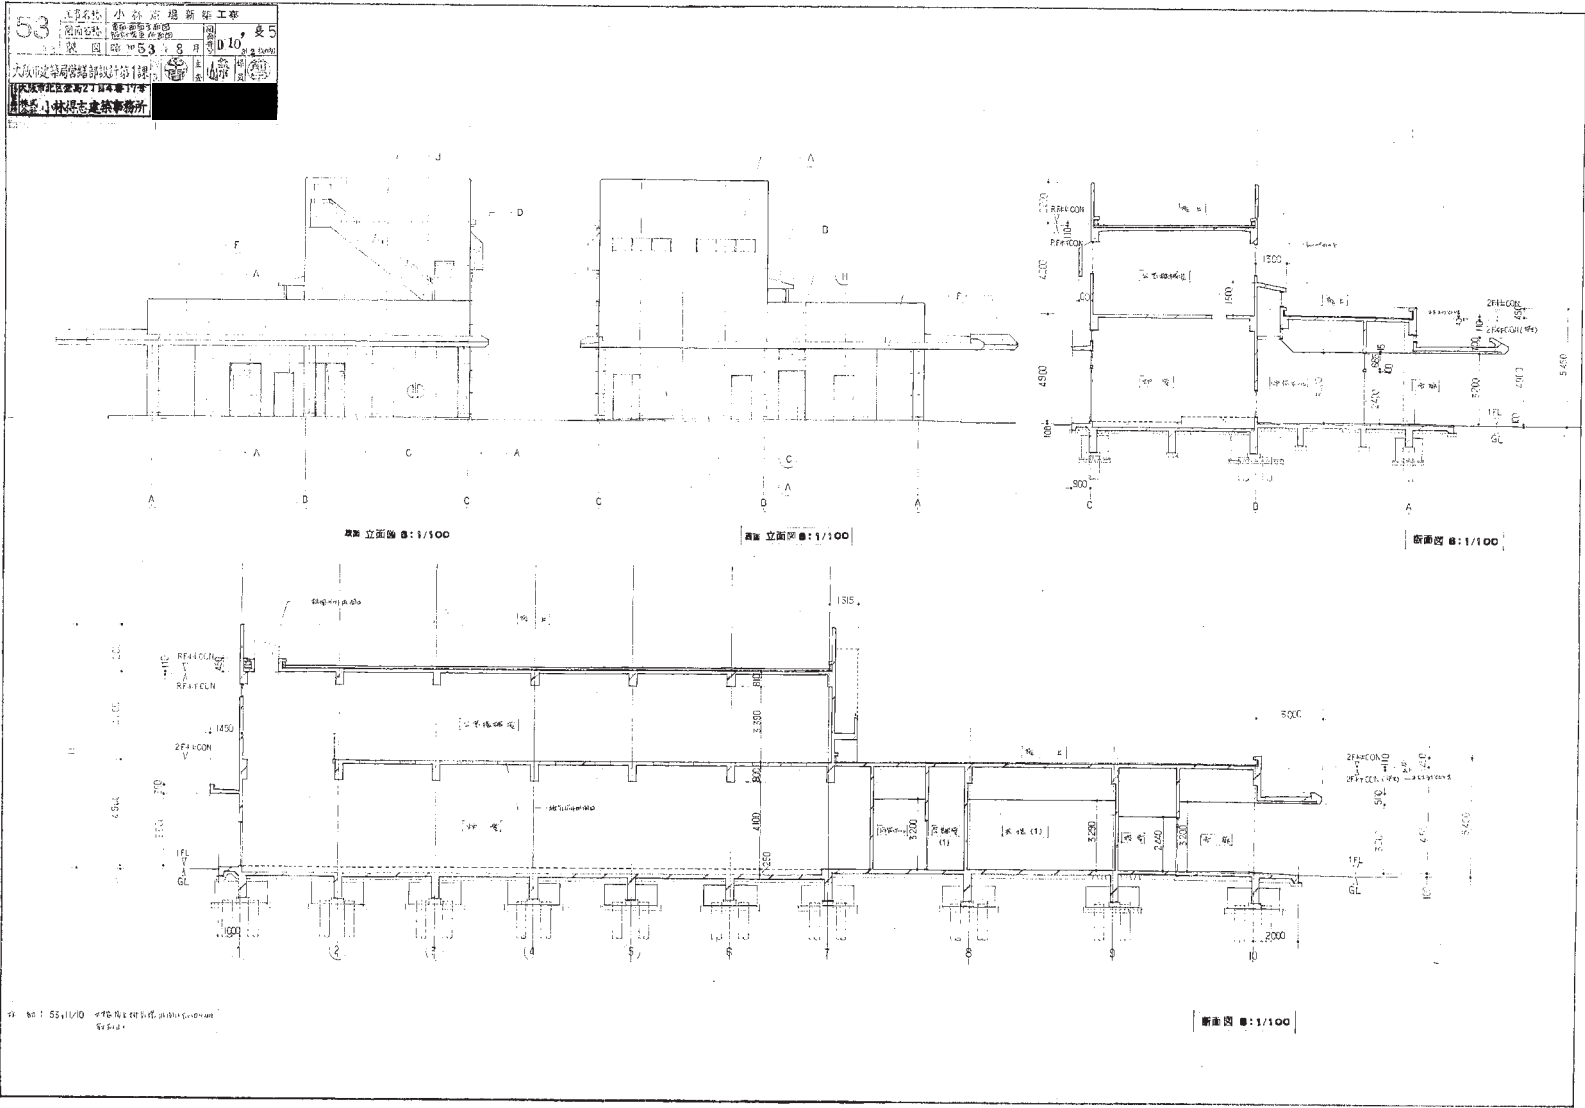


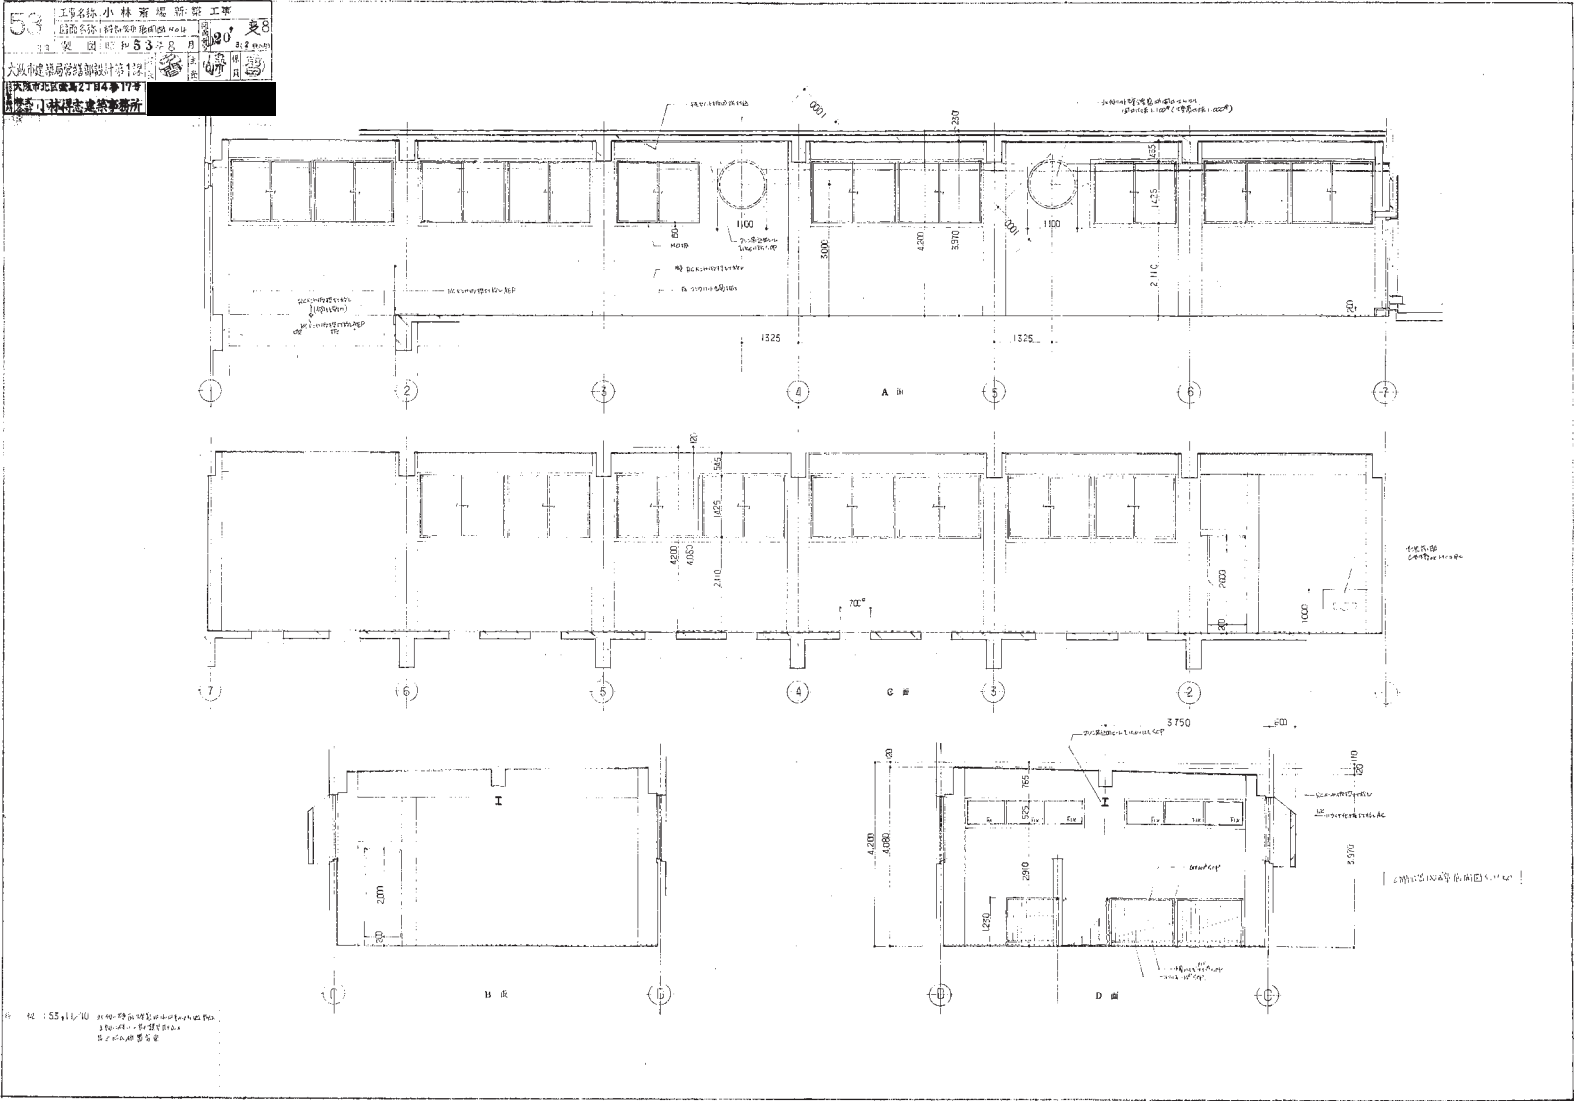

 


資料15 既存施設現況図 (新築工事)


463

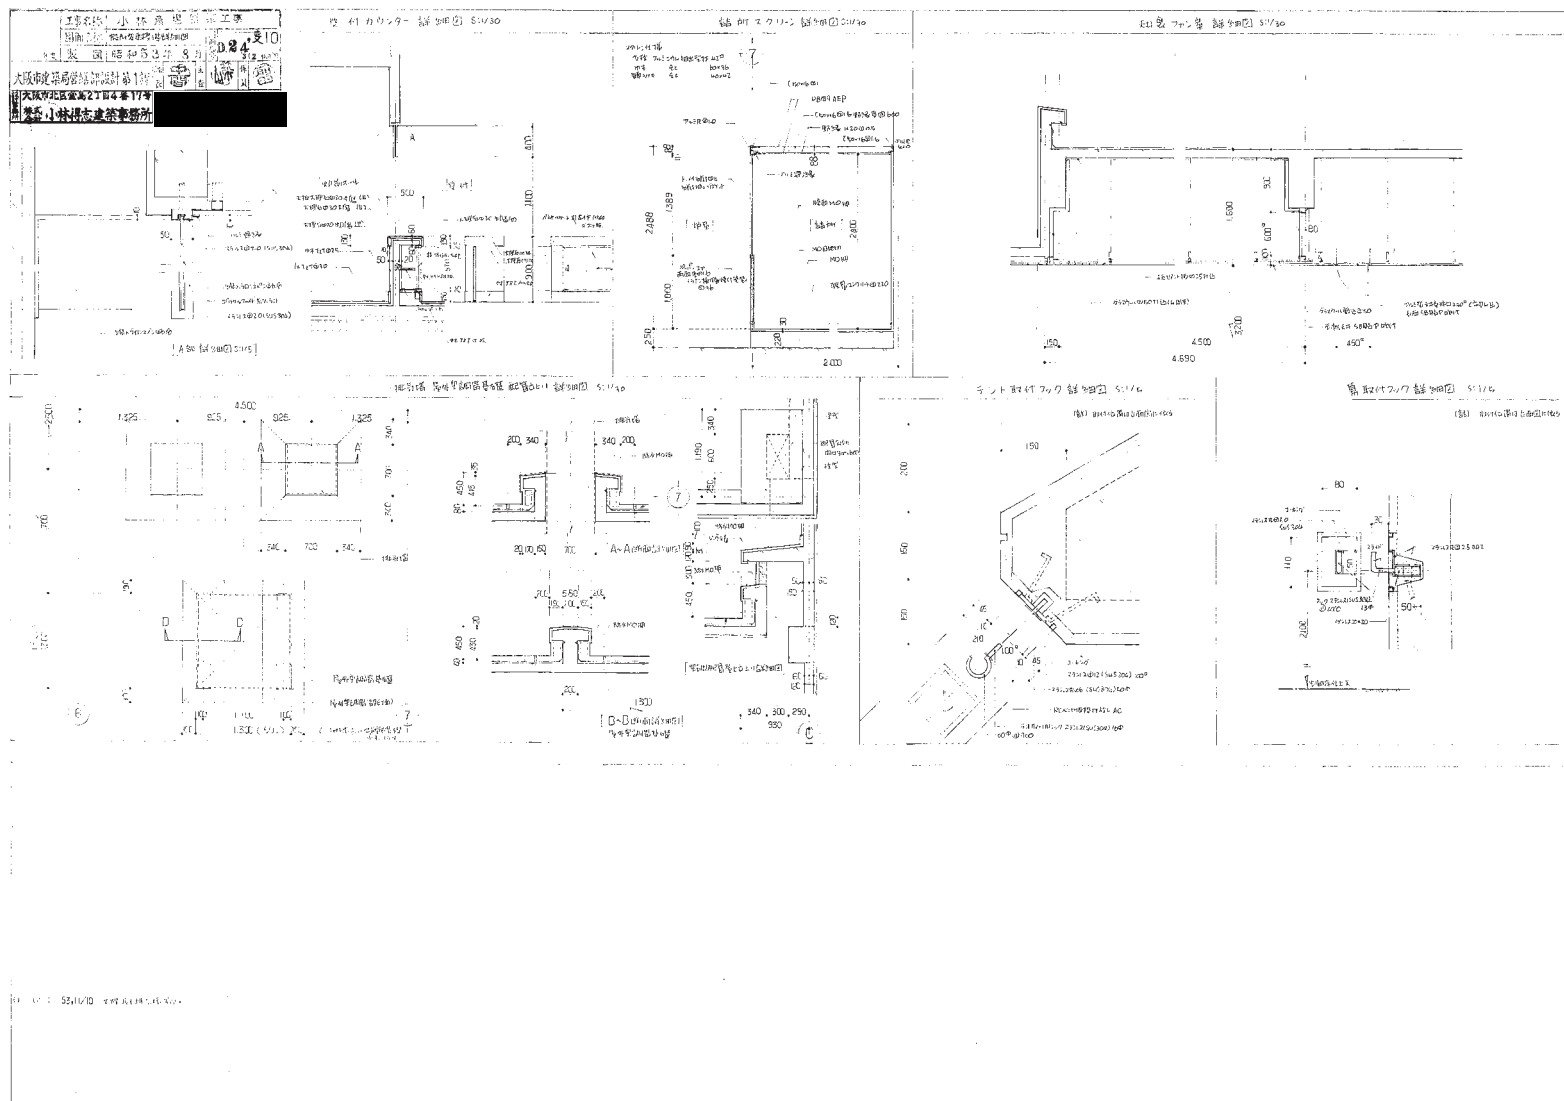


1 / 25 1 2 3 

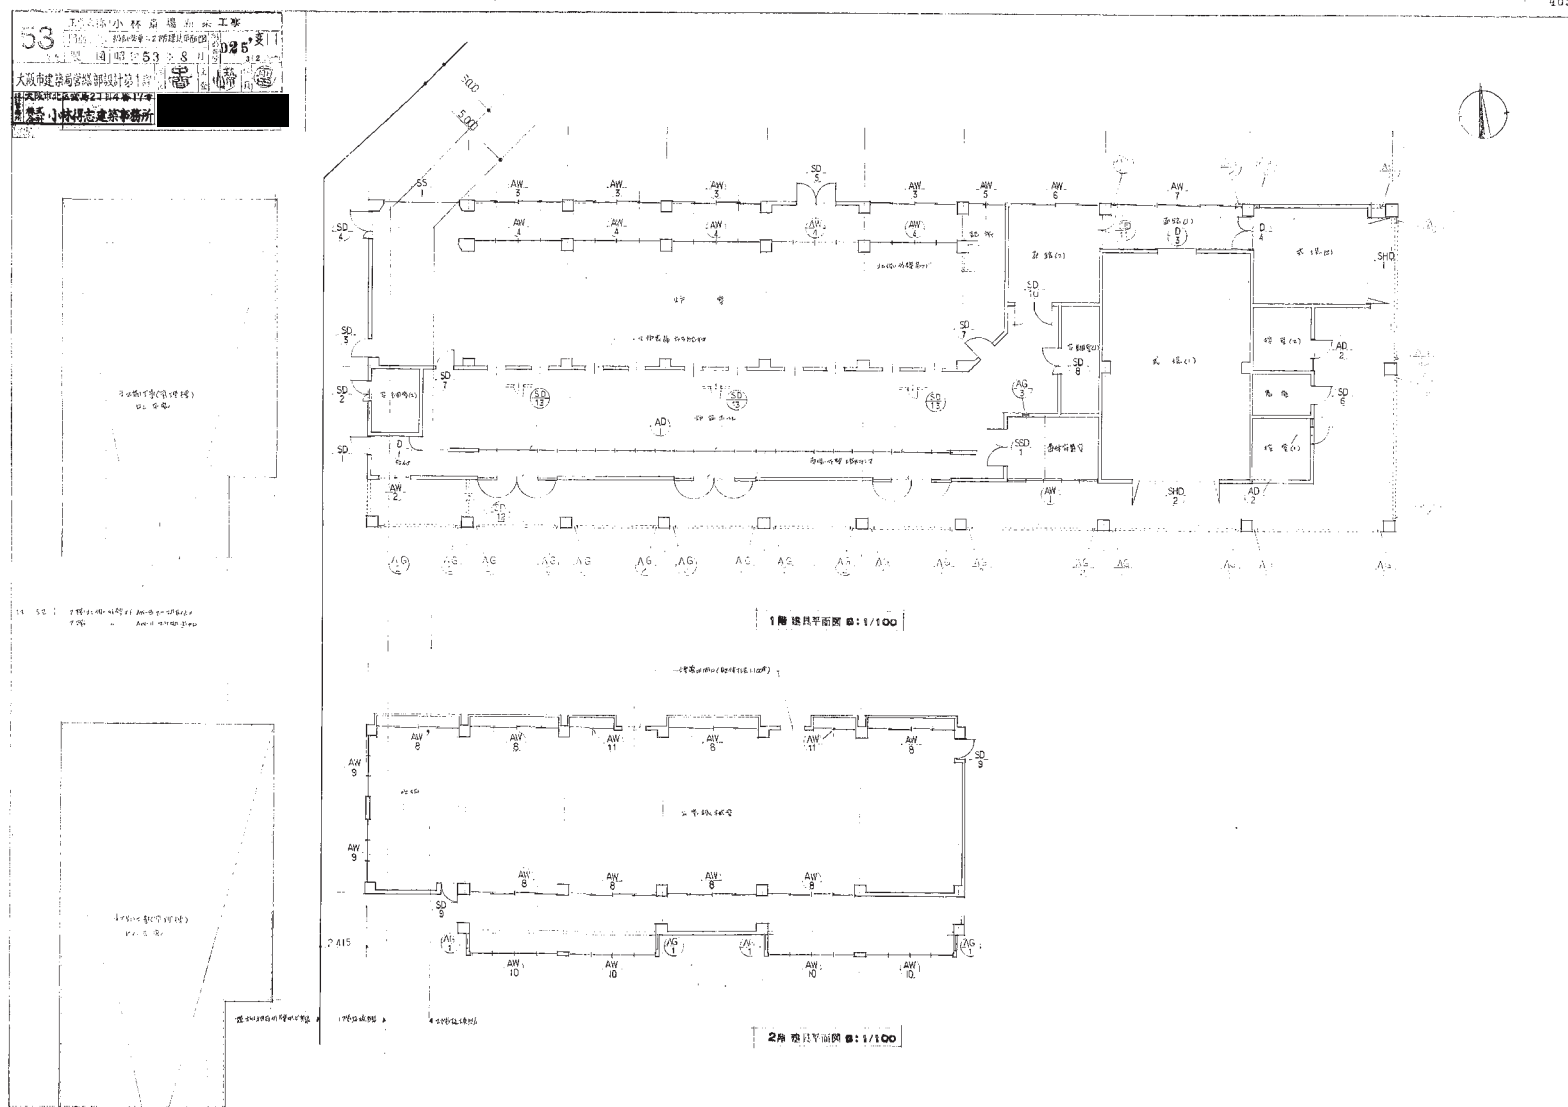



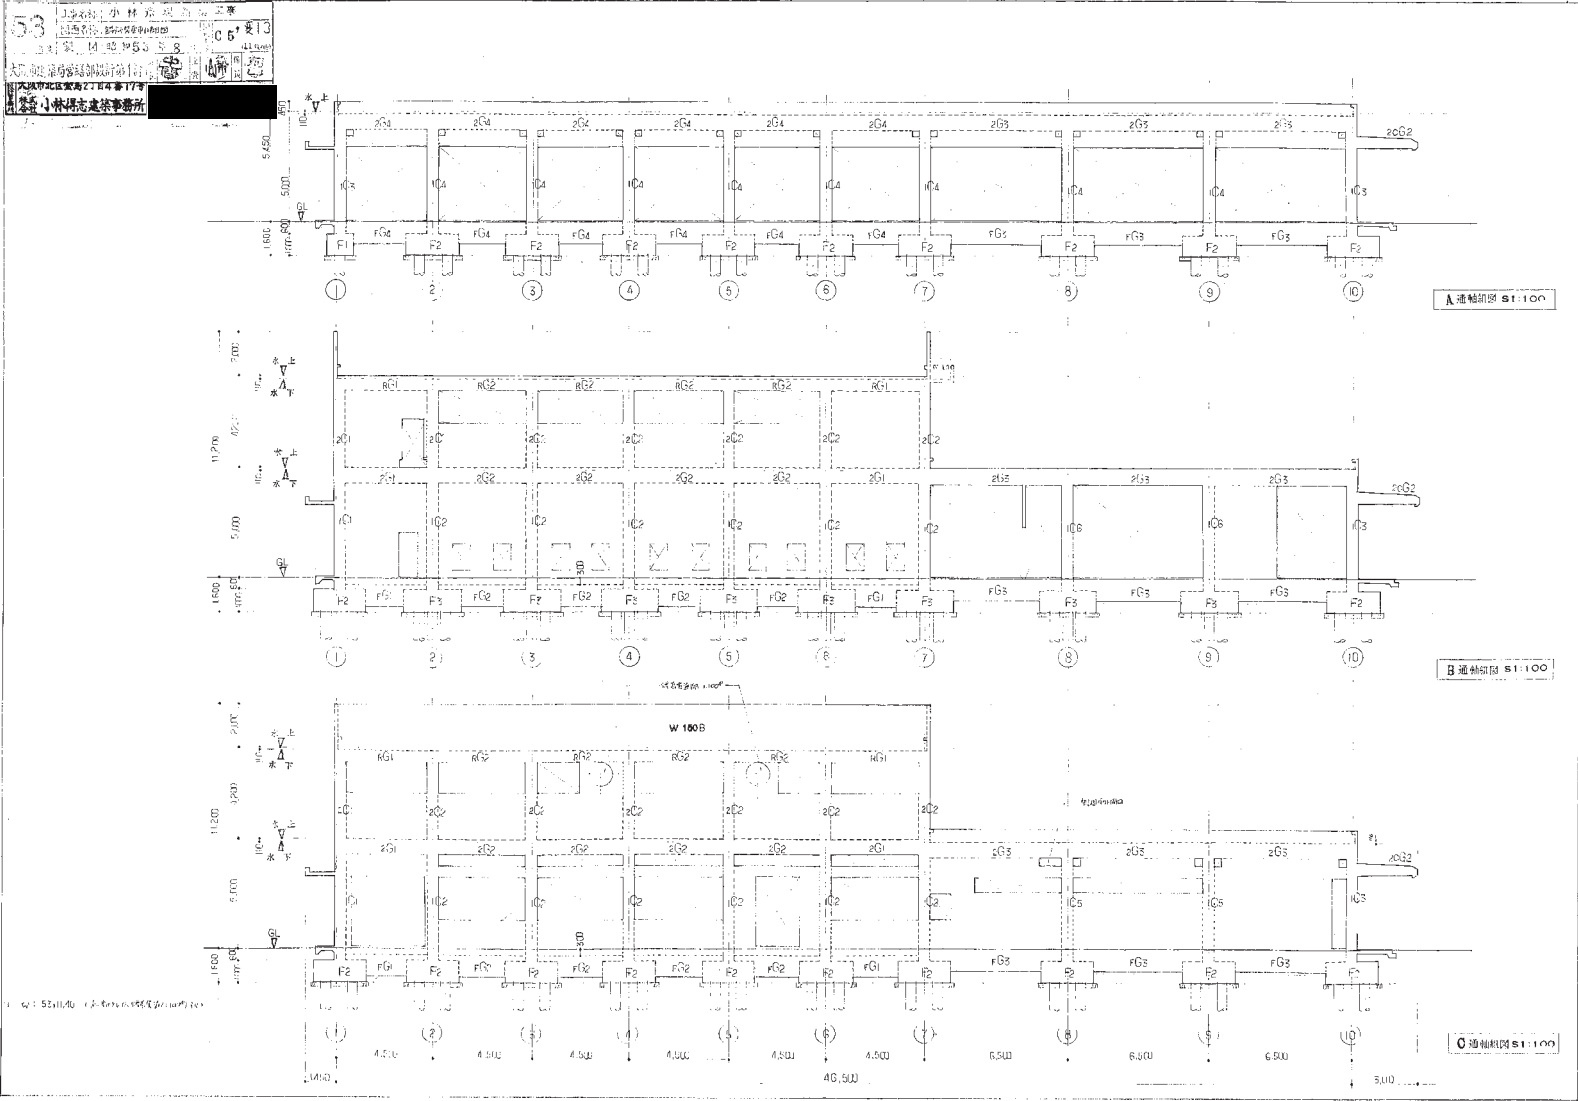


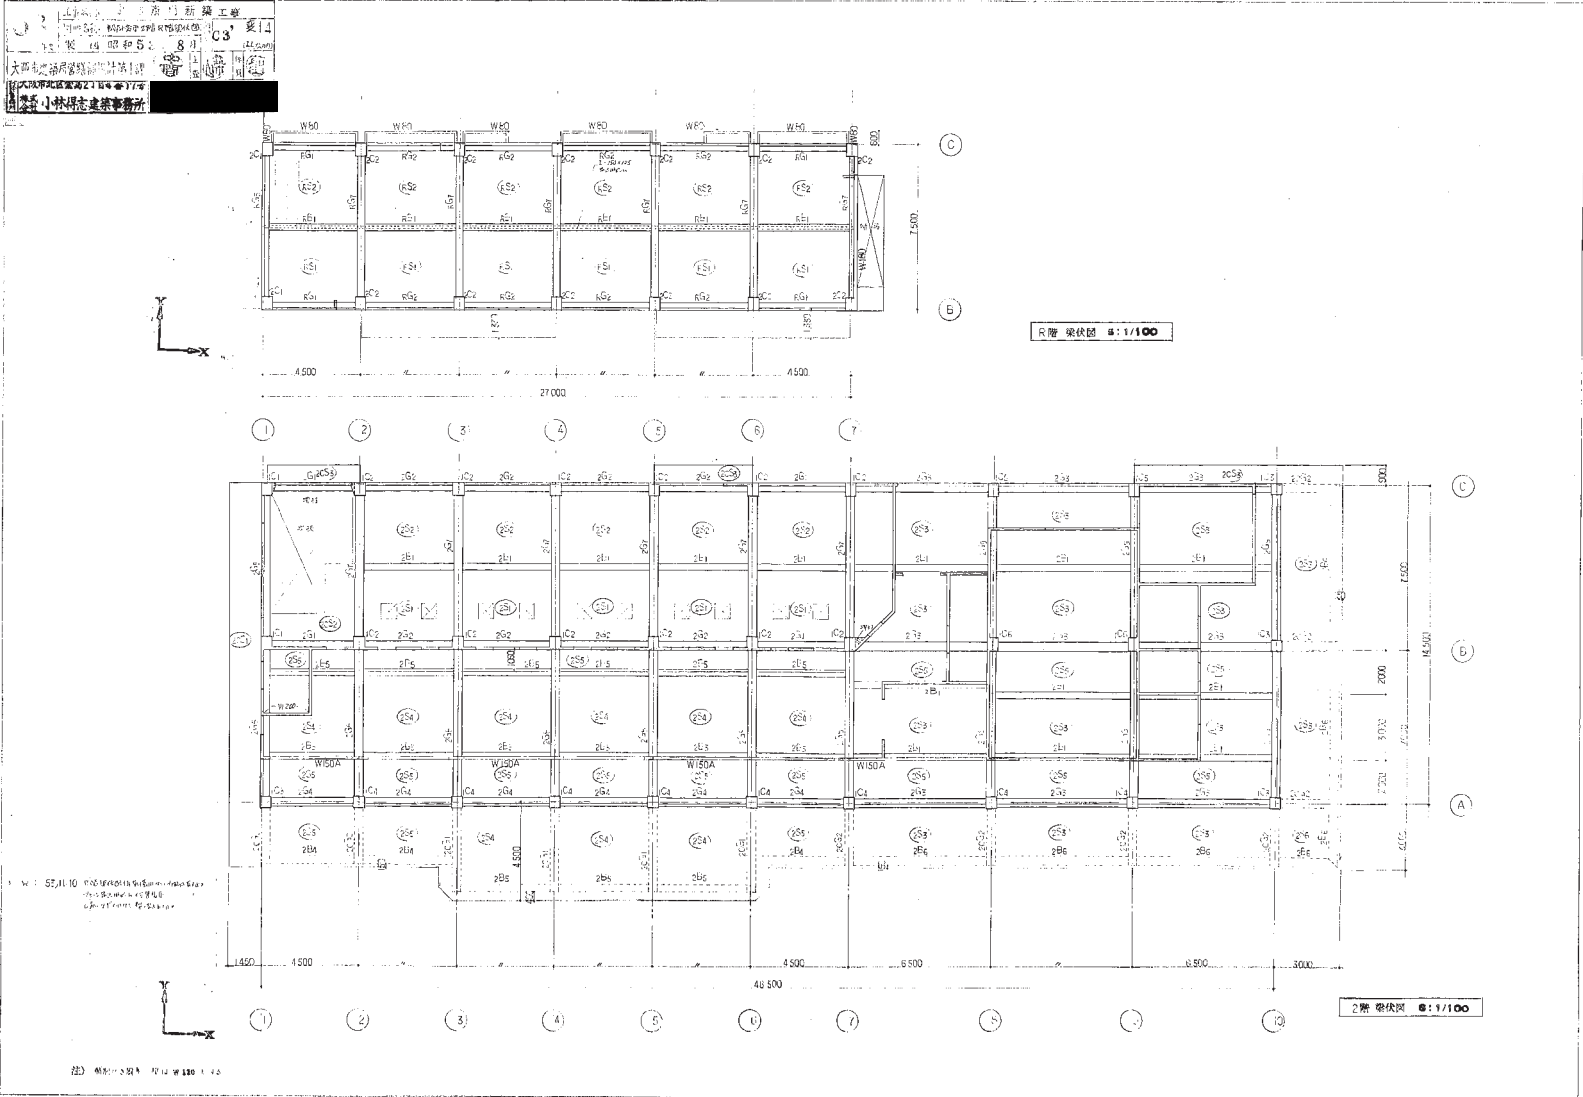





1 / 25


4 5 6 

197-A-472

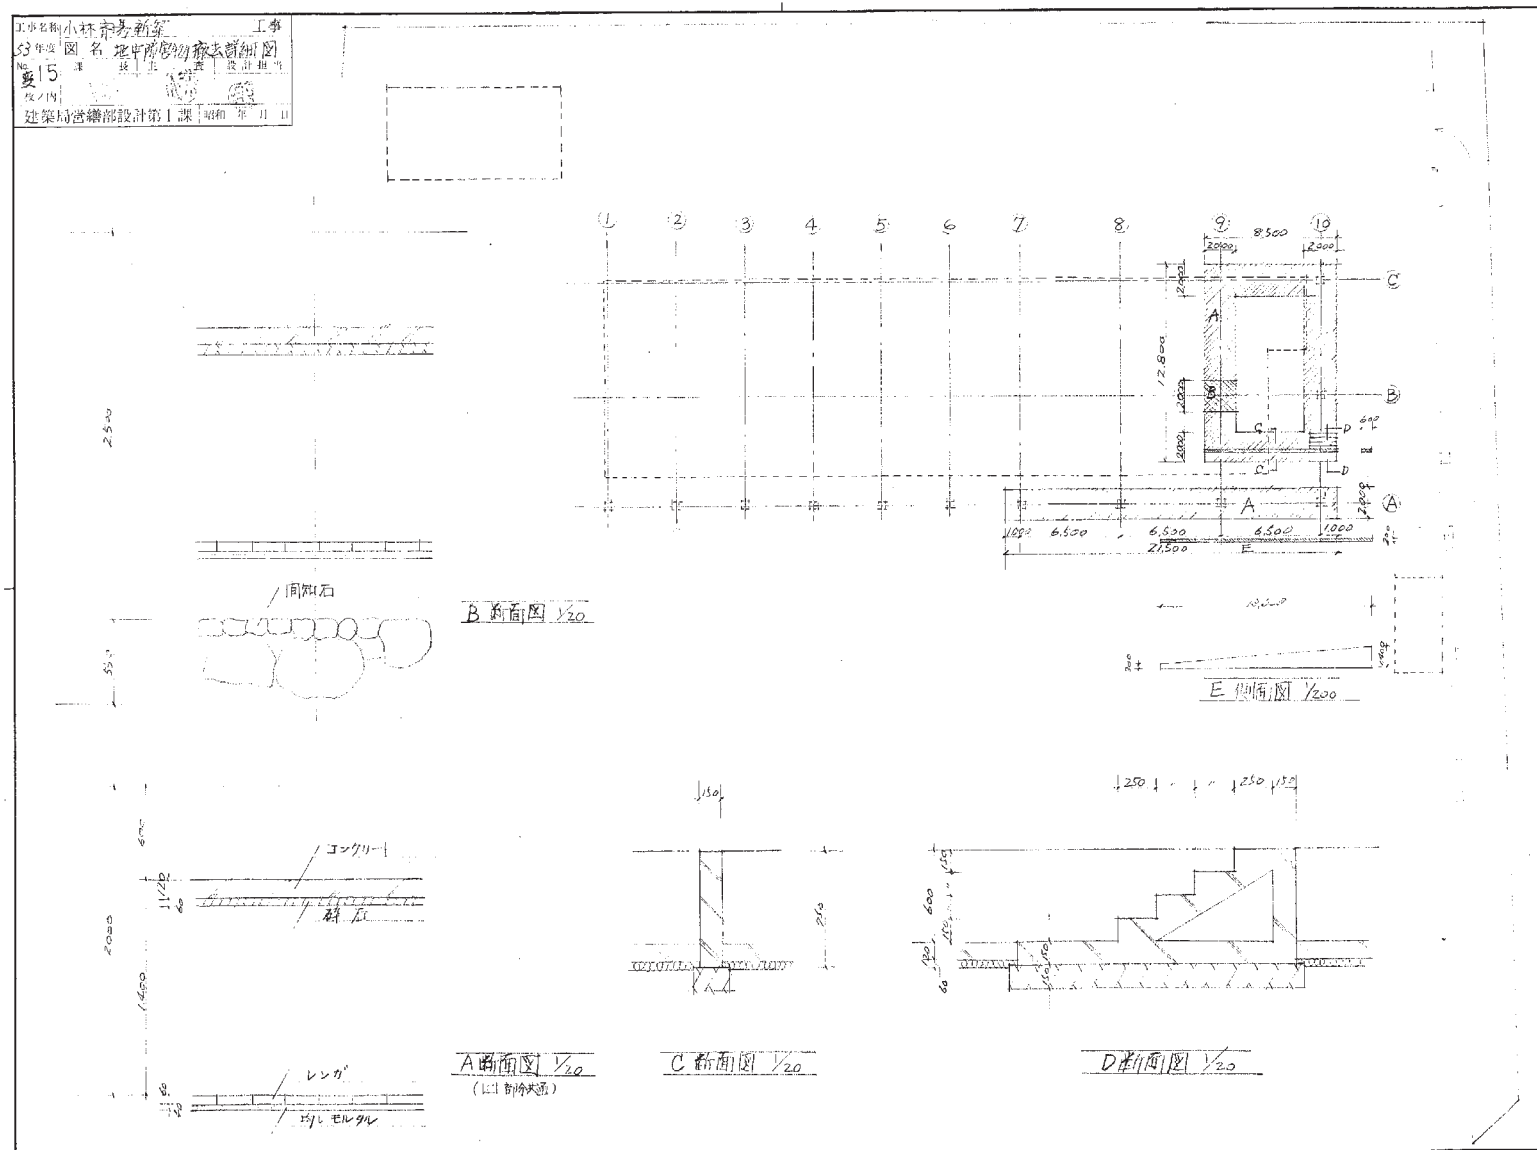

197	小規模改修工事
16	既存施設現況図
16	既存施設現況図
16	既存施設現況図
16	既存施設現況図

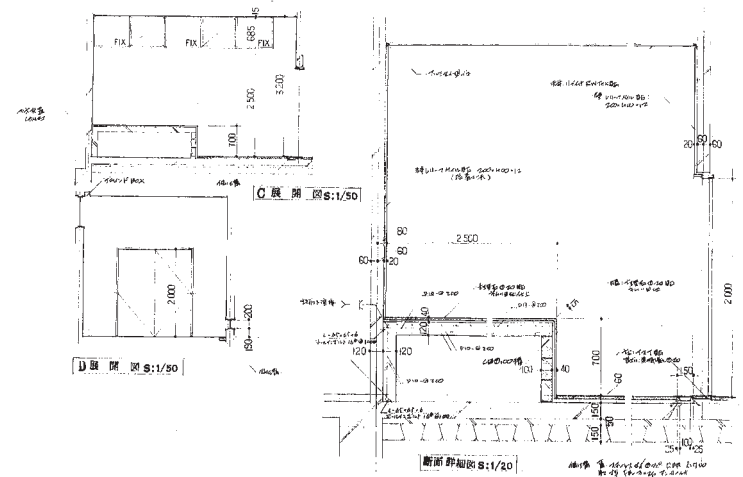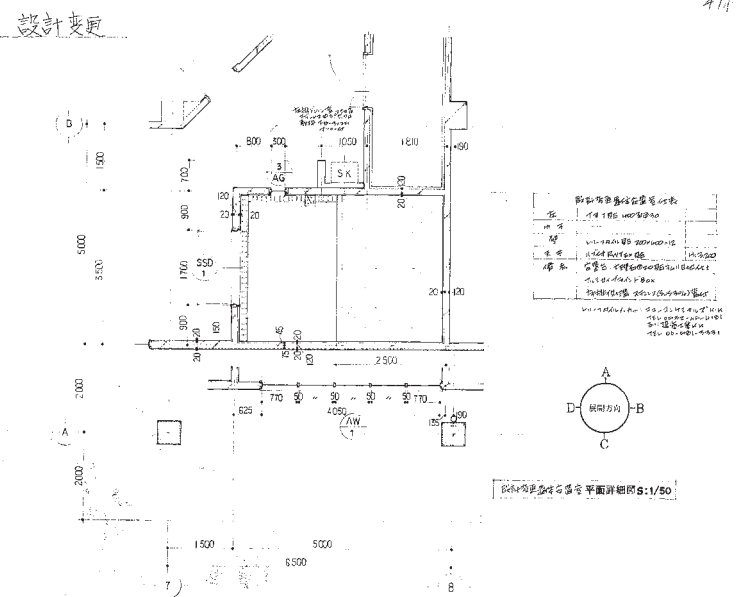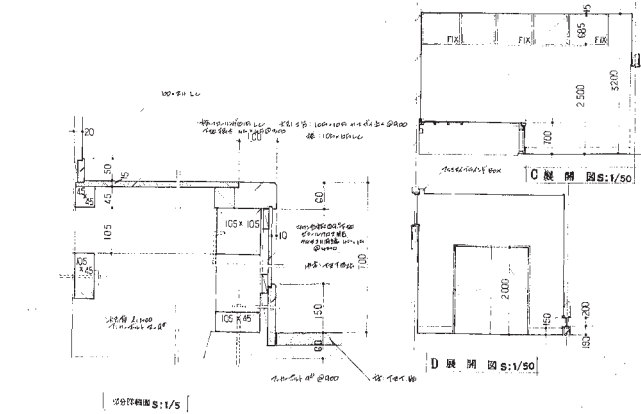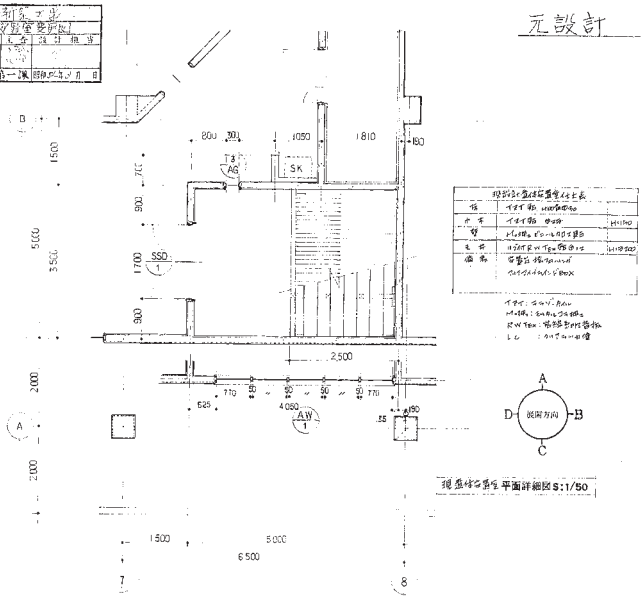


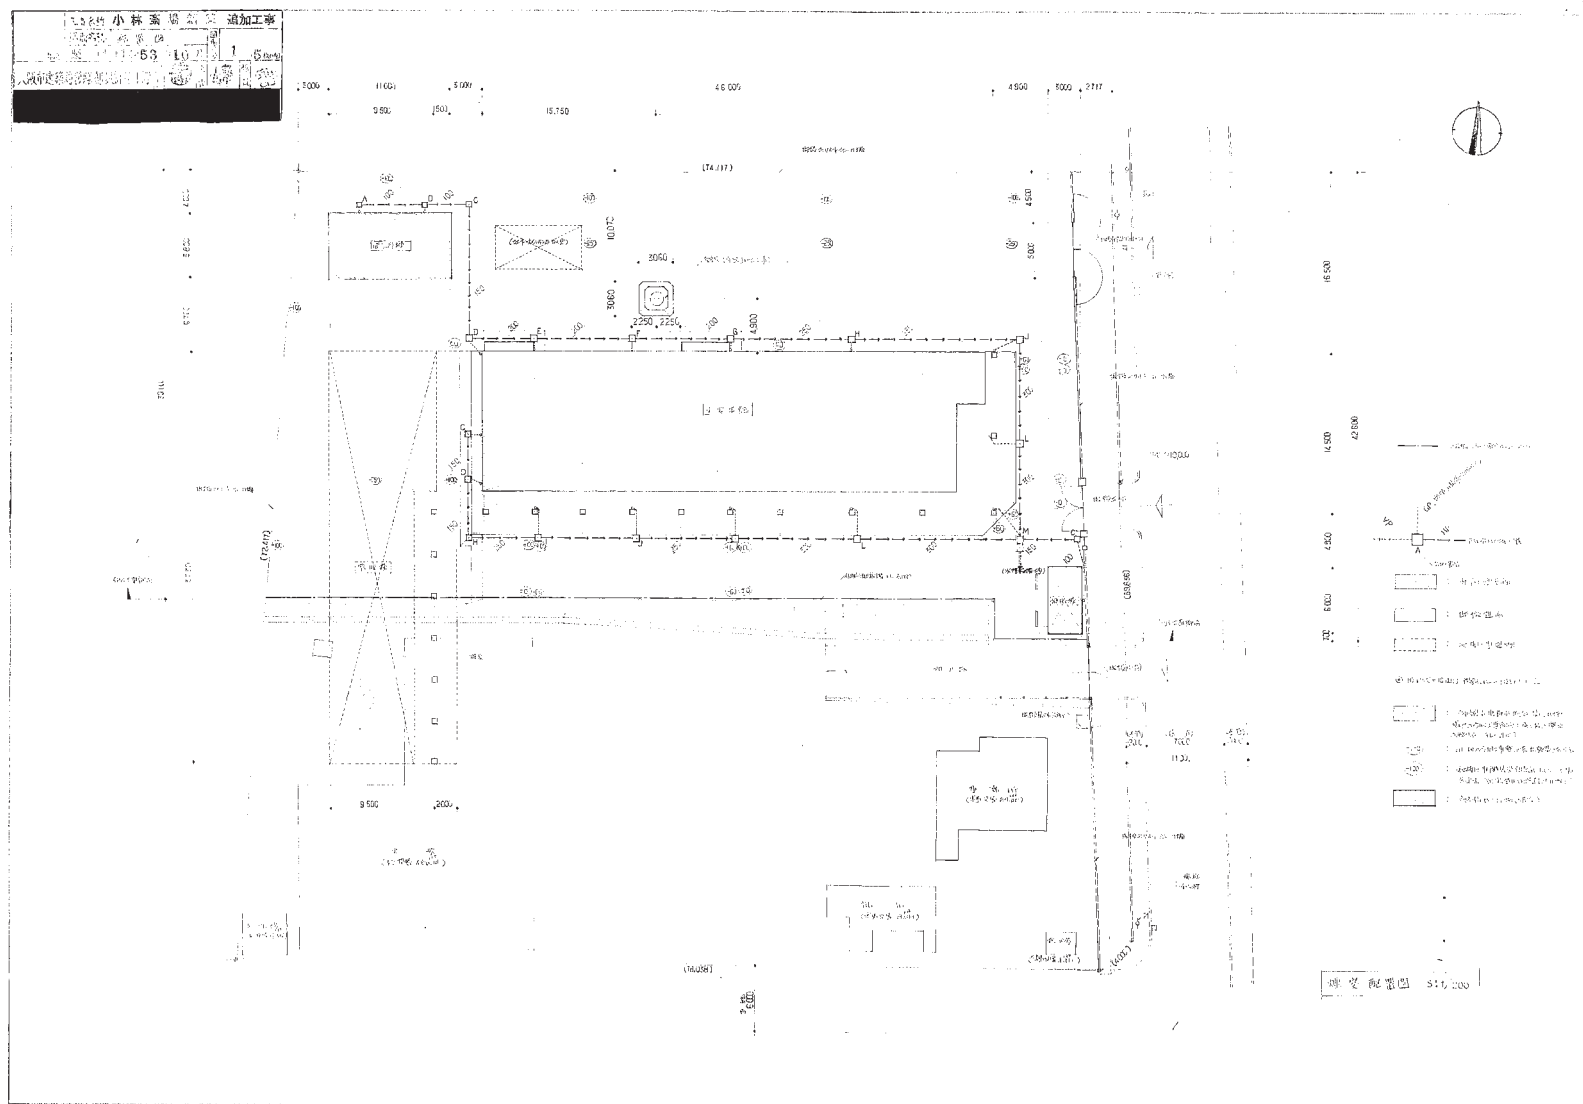


1 / 25

1-61


197-A-476

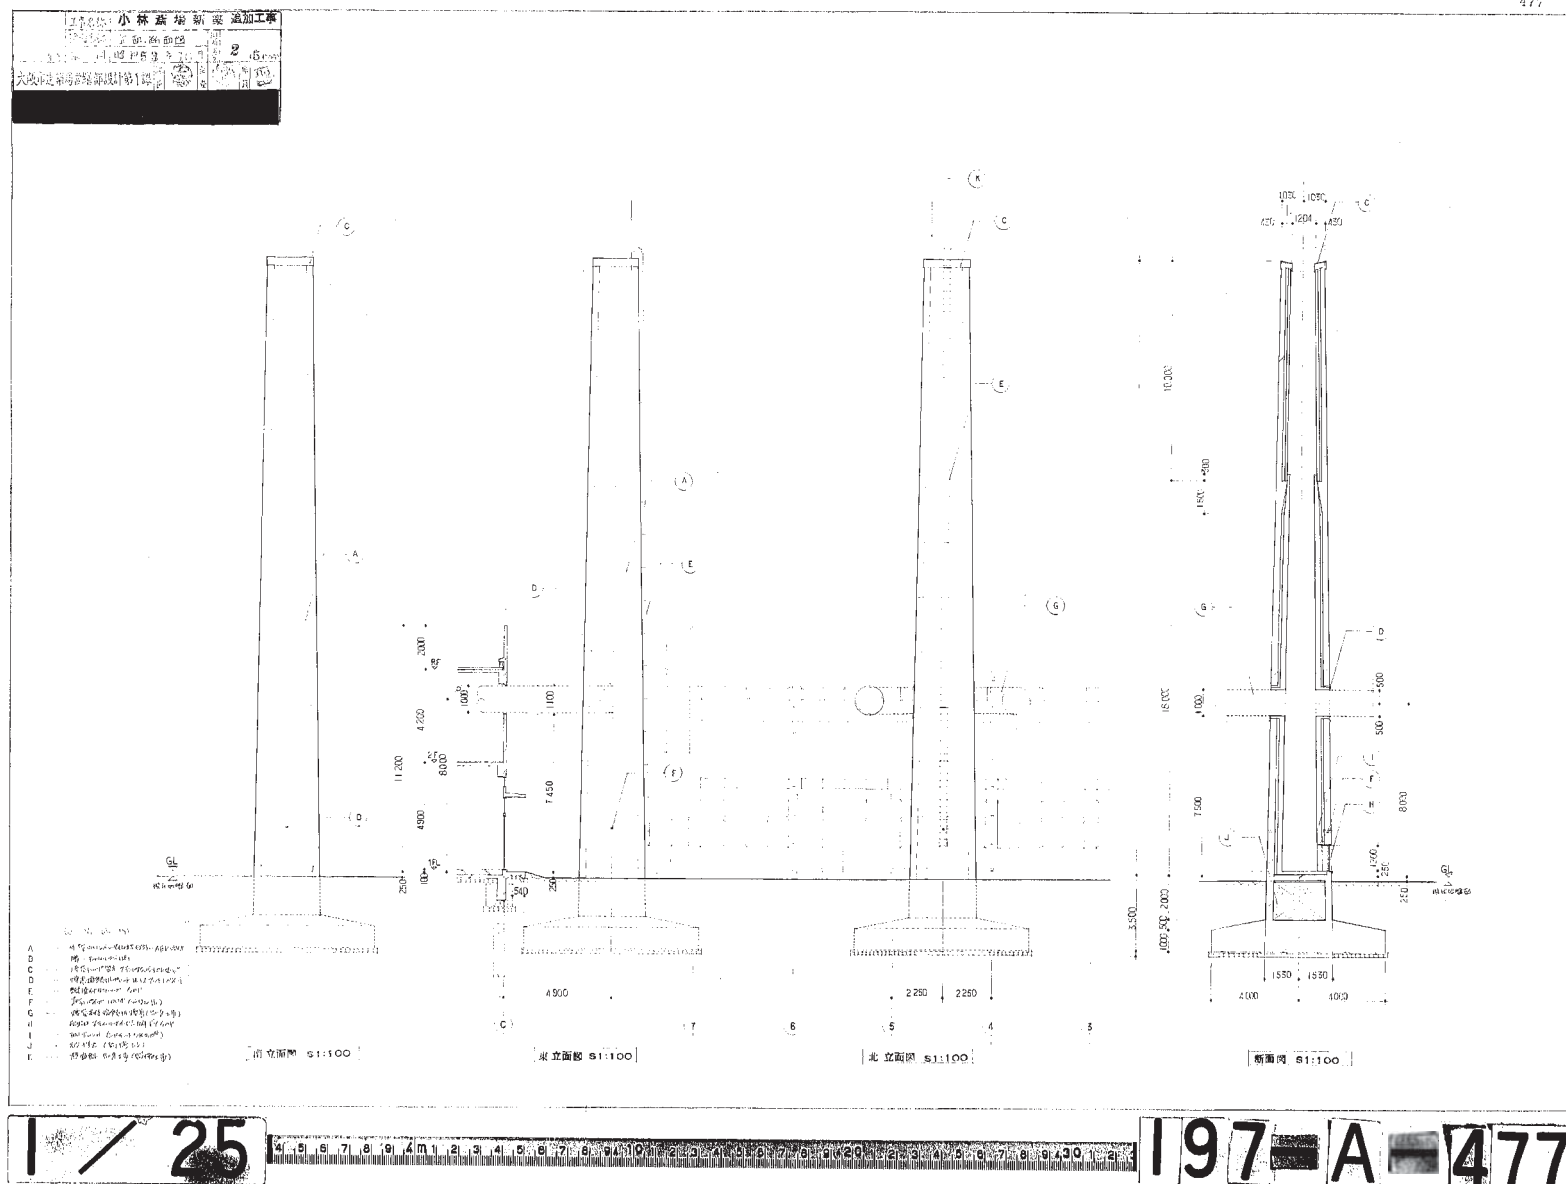

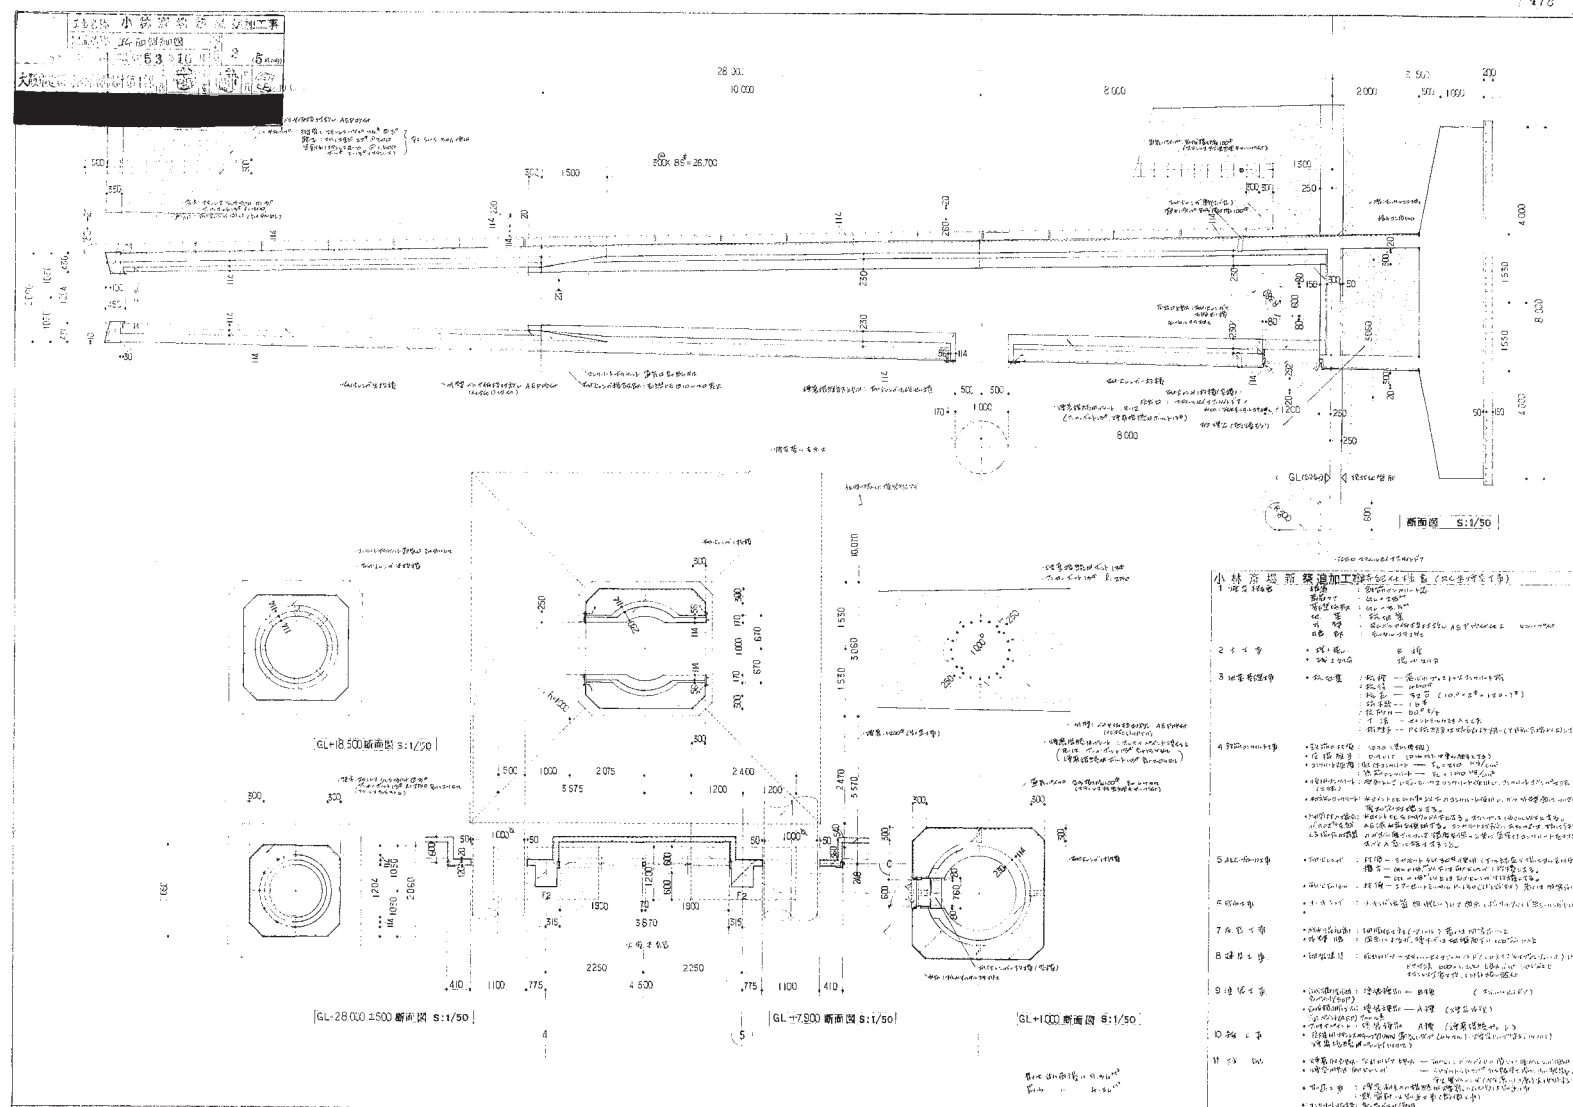




1. 概略	小形新築工事
2. 詳細	設備・構造等 (2)
3. 備考	設計・施工等
4. 図面	設計・施工等
5. 図面	設計・施工等
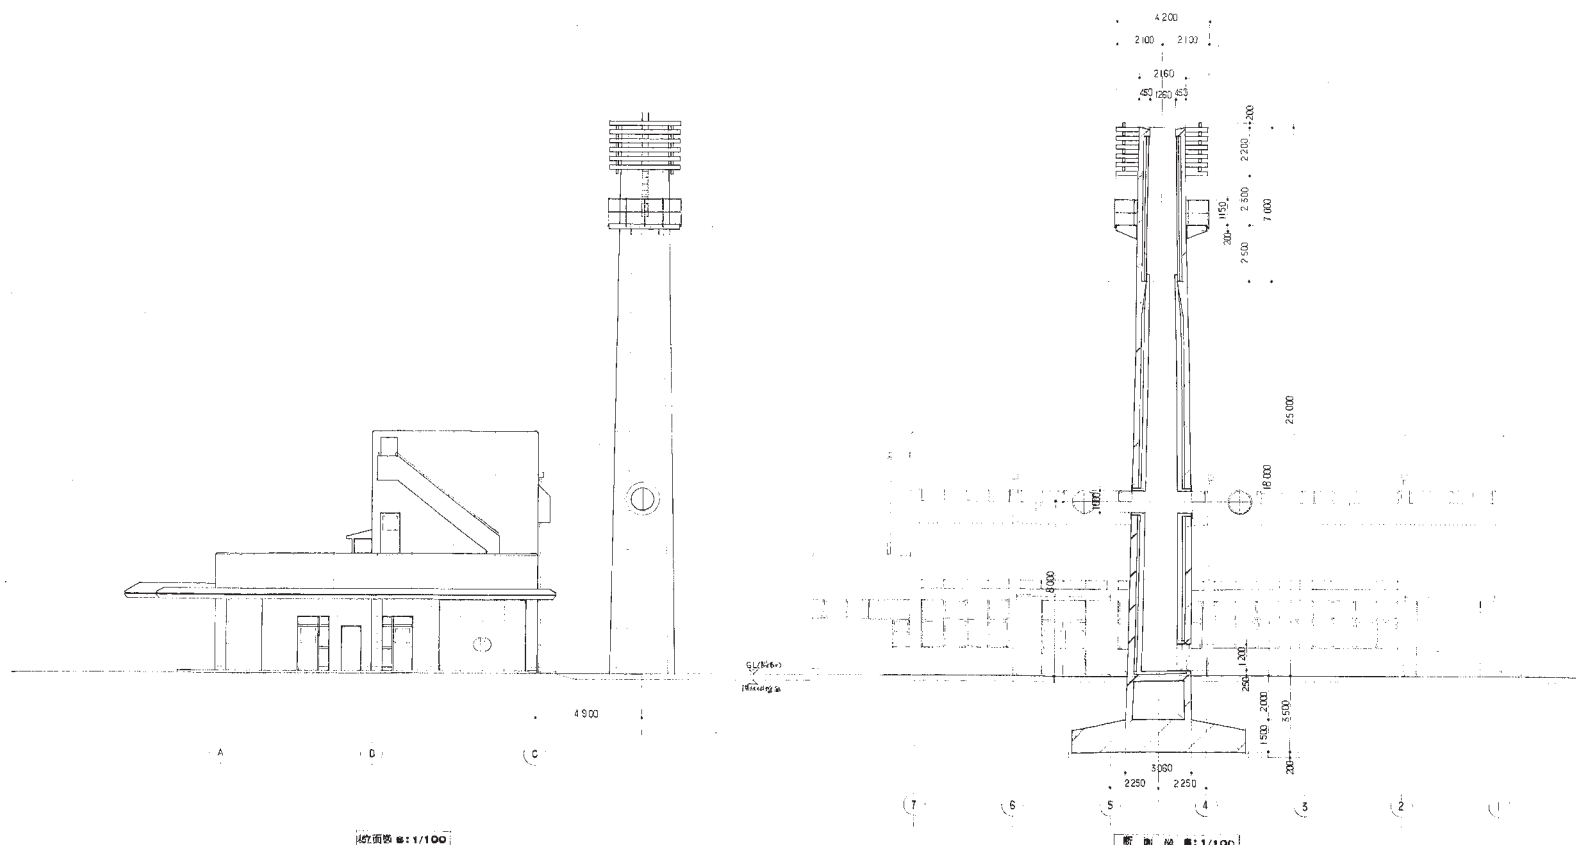

1 / 25

1 2 

197 A 482

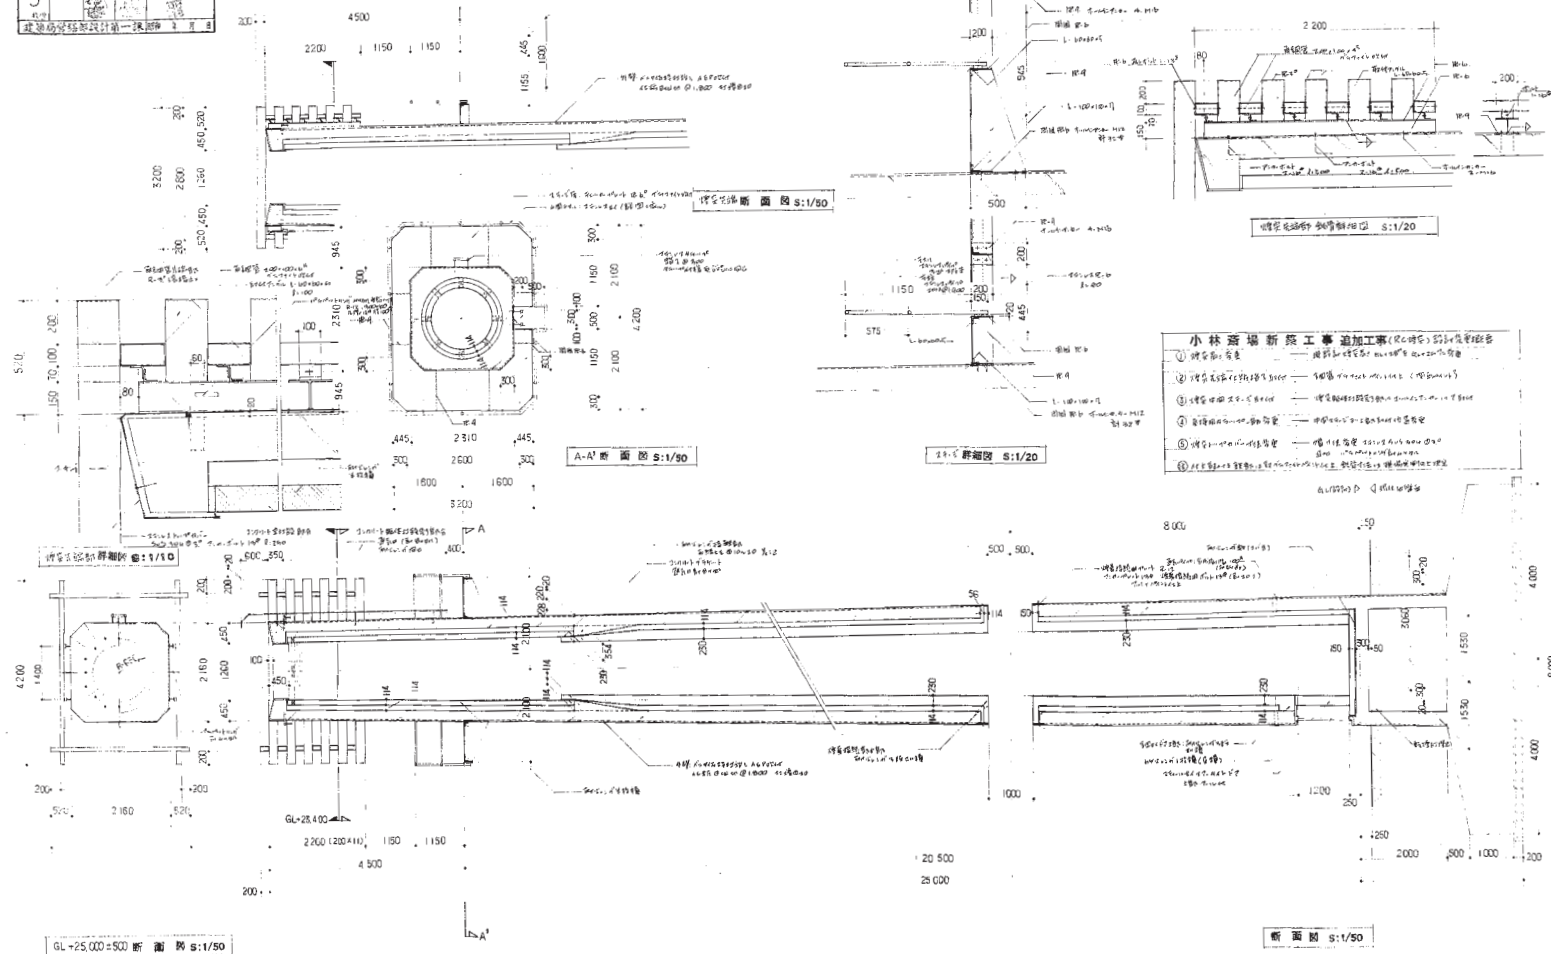

資料15 既存施設現況図(新築工事)

