



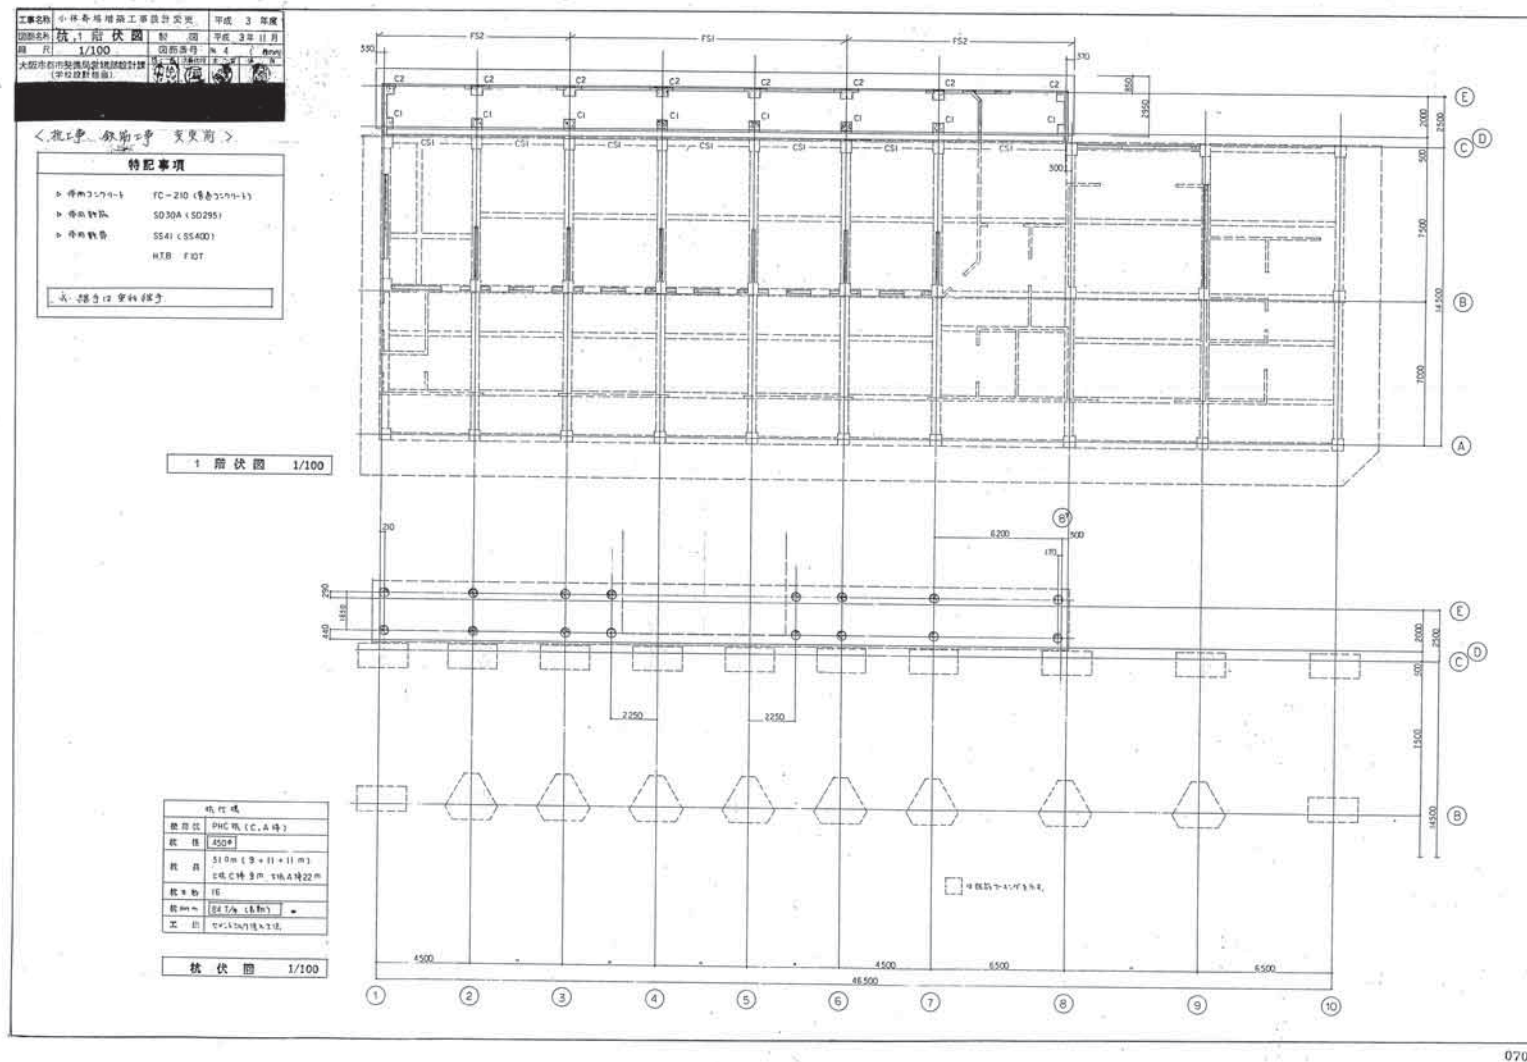


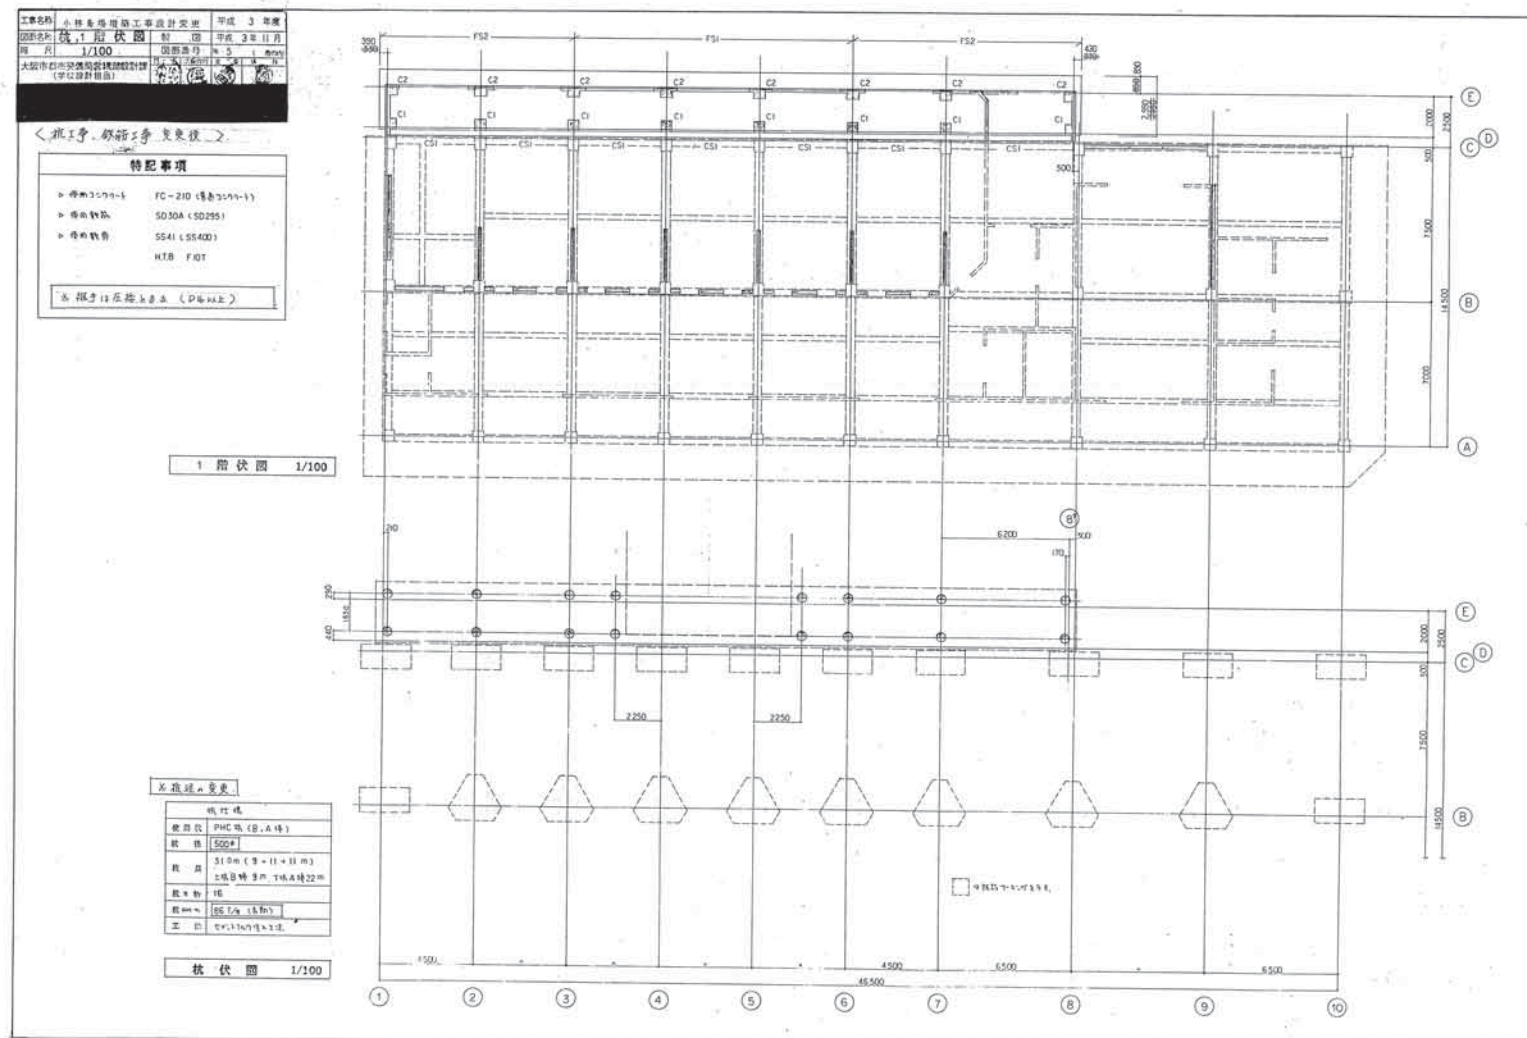

071

1/25


927-A-71

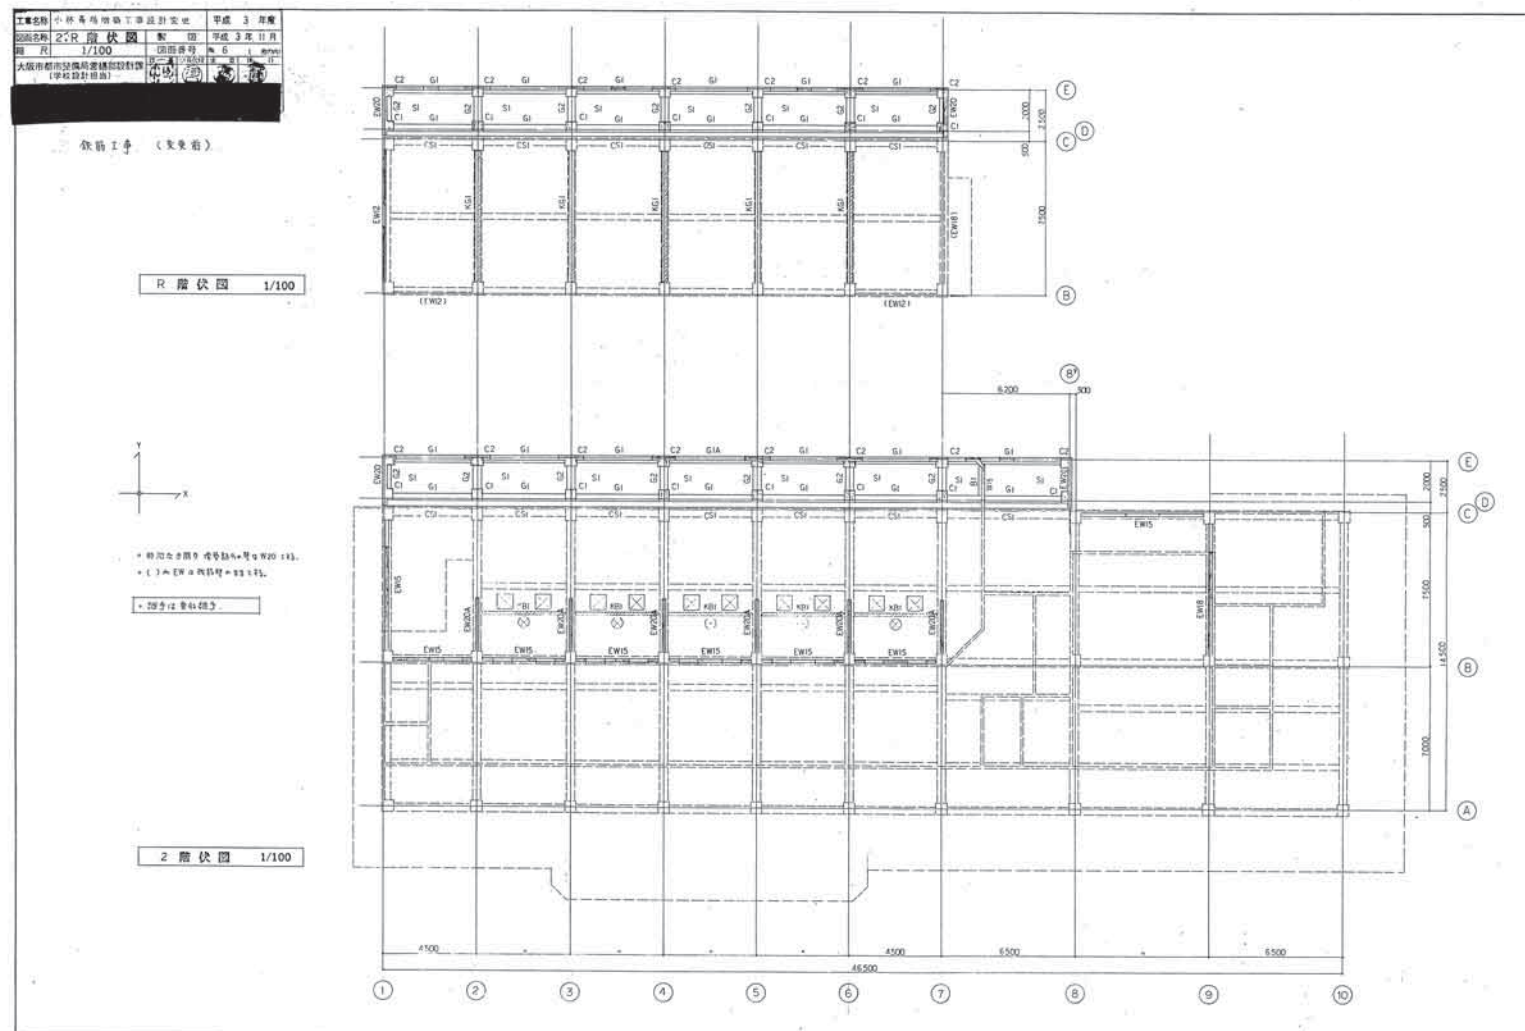

07%

1/25


927-A-72

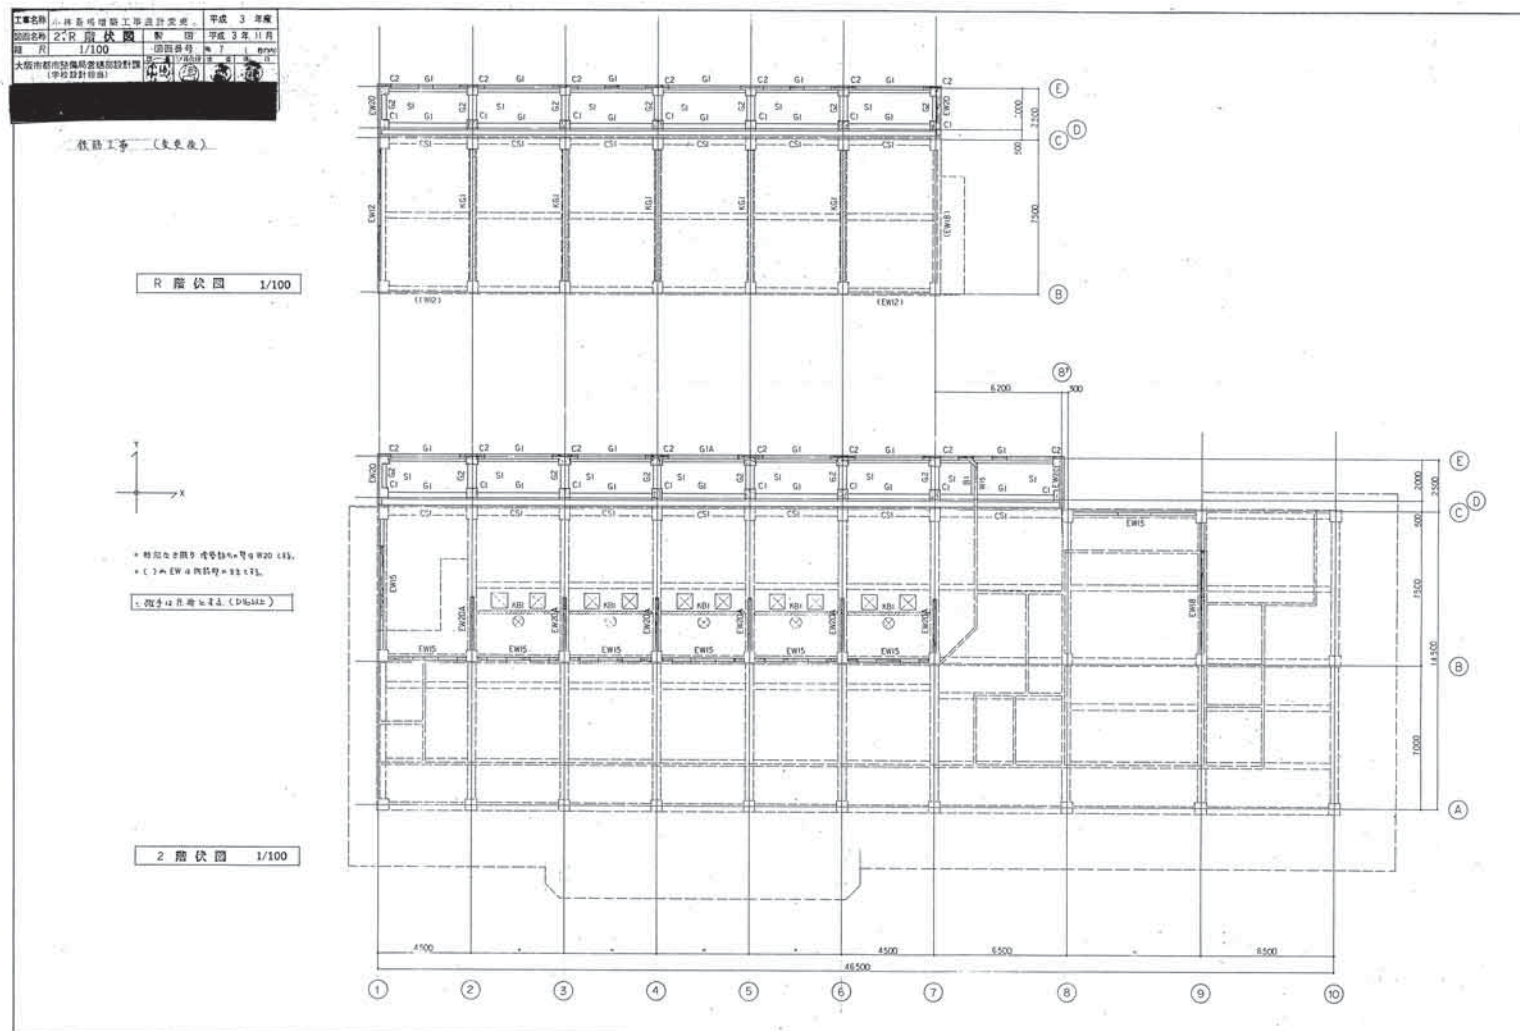

073

1/25

927-A-73

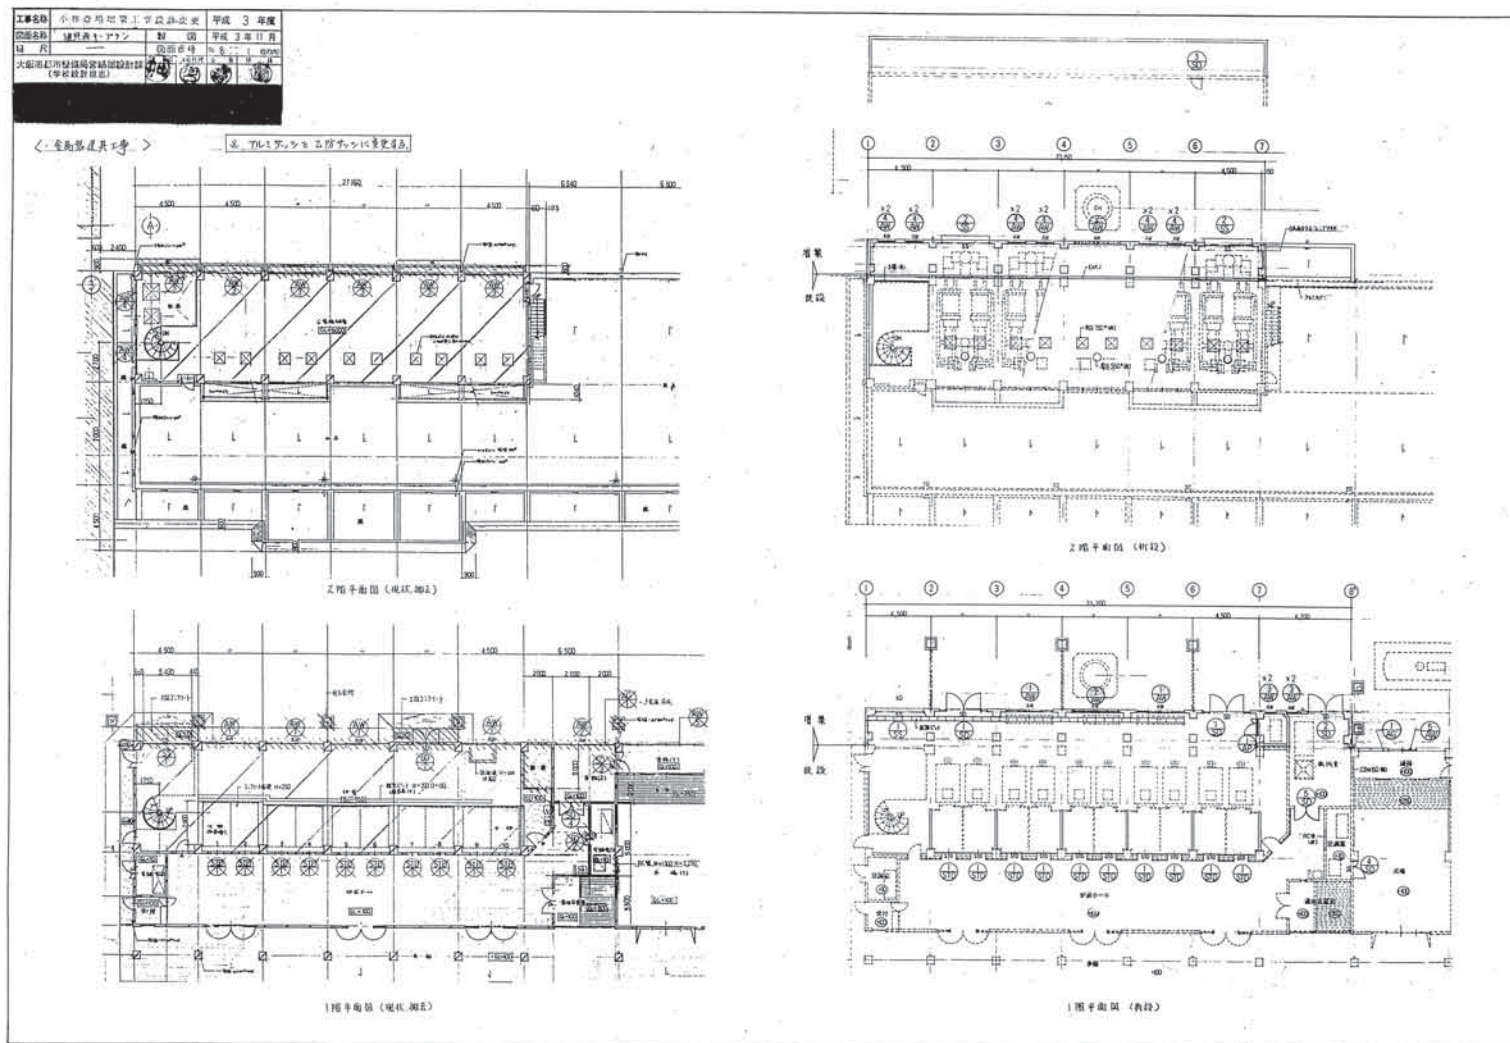

074

1/25

927-A-74

[illegible]

[illegible]

小林斎場増築工事 第2次設計変更

図面リスト


図番	図面名	縮尺	備考
1	配置図、変更・既幸	1/500	
2	係設計画面図	1/500	〈変更前〉
3	※	1/500	〈※後〉
4	1階平面図	1/500	〈変更前〉
5	※	1/500	〈※後〉
6	2階平面図	1/500	〈変更前〉
7	※	1/500	〈※後〉
8	群細図(1)	1/500	〈変更前〉
9	※	1/500	〈※後〉
10	群細図(2)	1/500	〈変更前〉
11	※	1/500	〈※後〉
12	天井伏図	1/500	〈変更前〉
13	※	1/500	〈※後〉
14	建具表、カープラン	—	〈変更前〉
15	※	—	〈※後〉
16	建具表	1/500	〈変更前〉
17	※	1/500	〈※後〉
18	外構図	1/500	〈変更前〉
19	※	1/500	〈※後〉

077

1/25


927-A-77

資料15 既存施設現況図(火葬炉増築工事・機械設備工事(3))

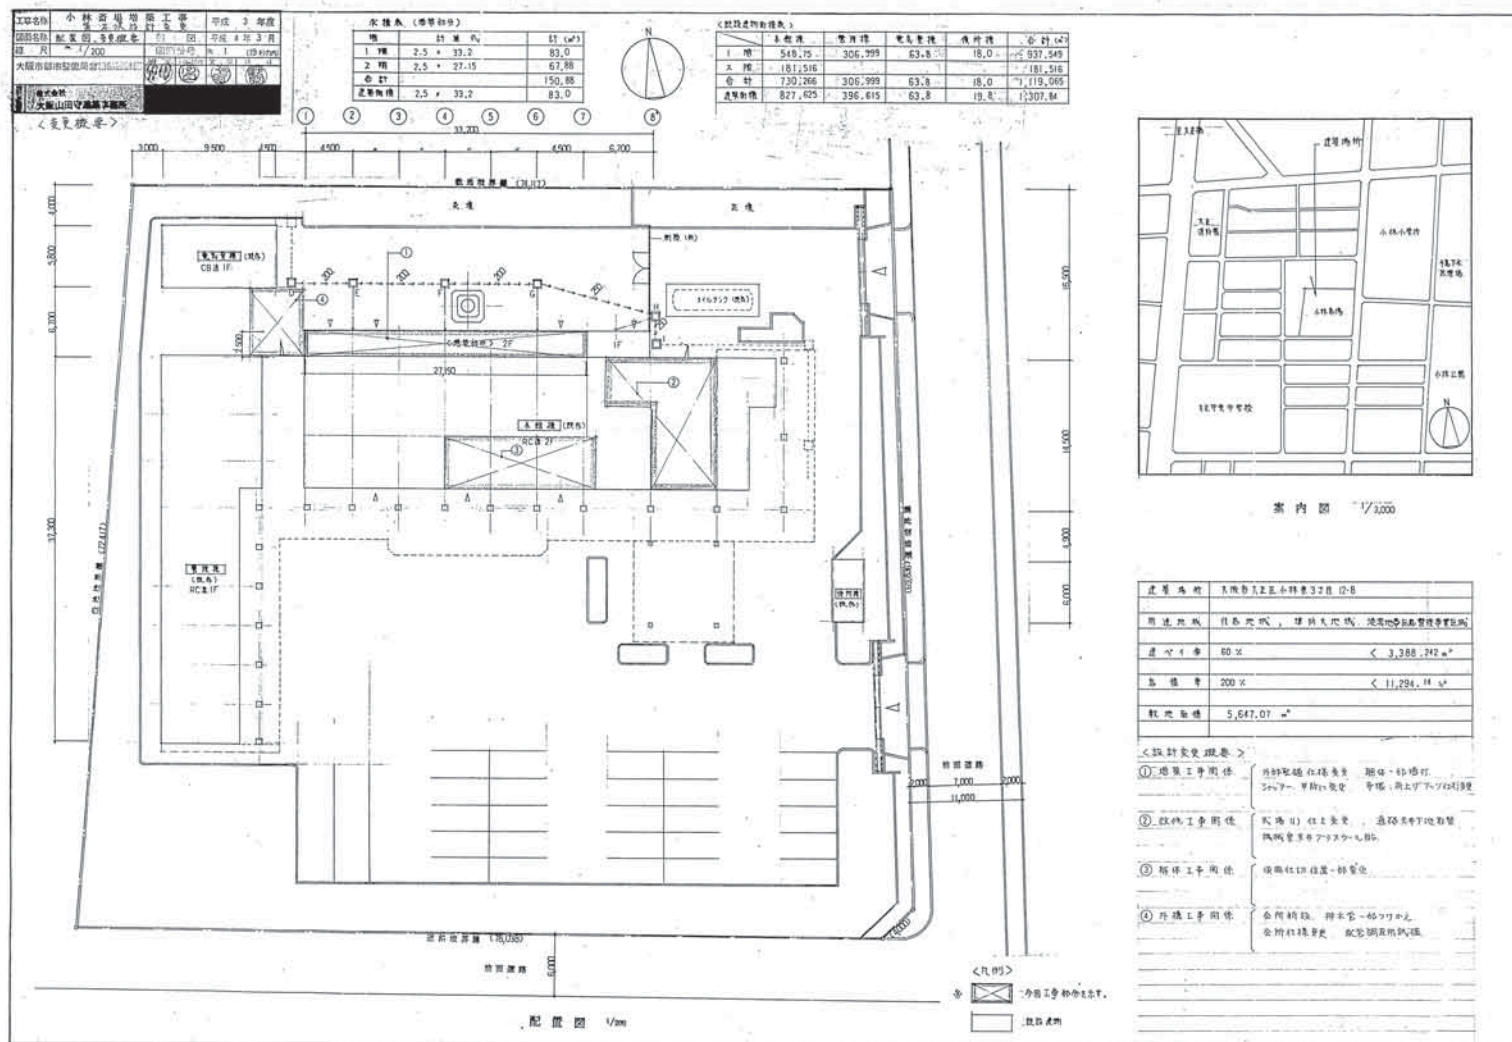




927-A-79

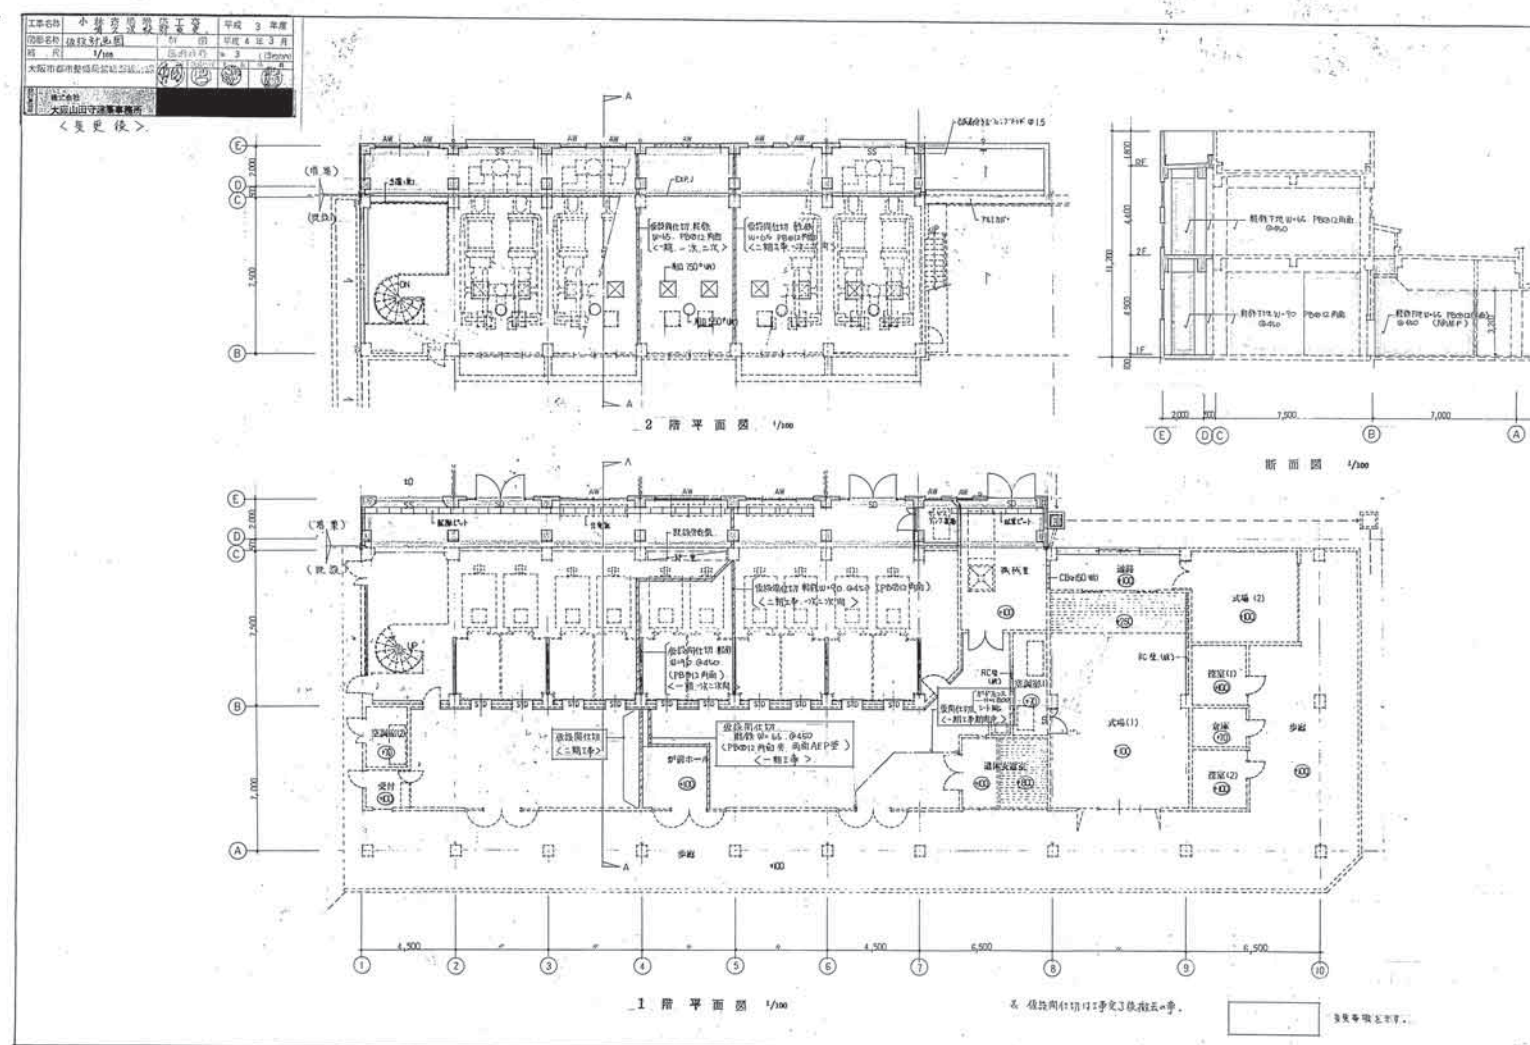

1/25


927-A-80

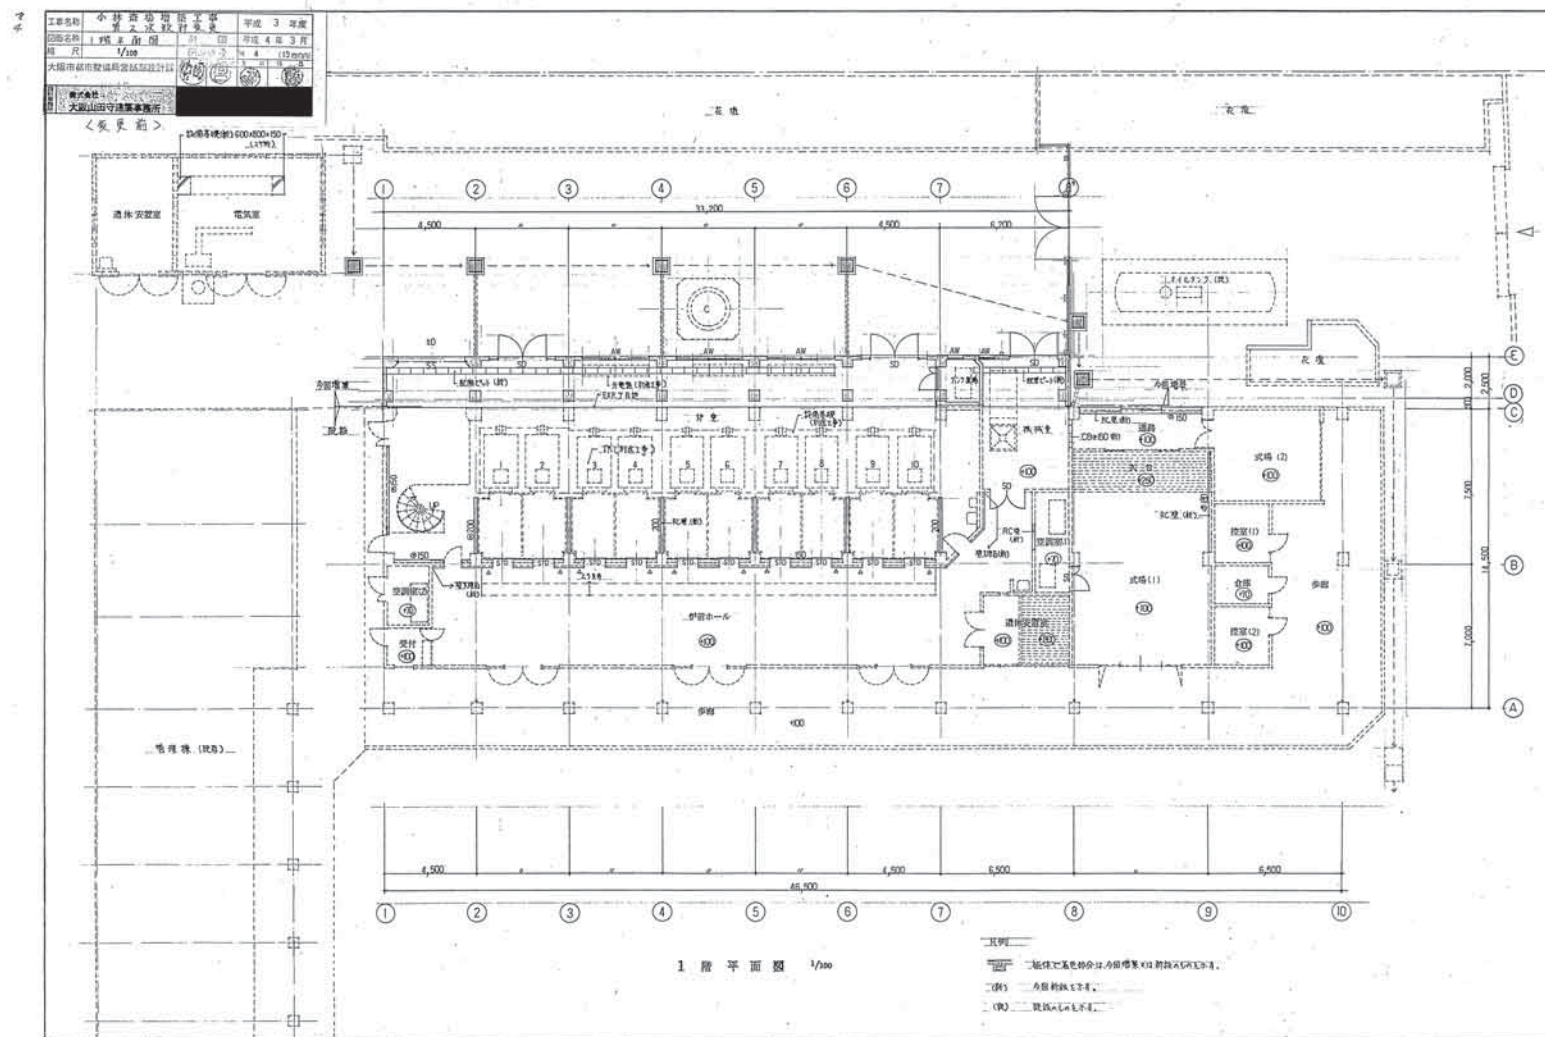

081

1/25


927-A-81

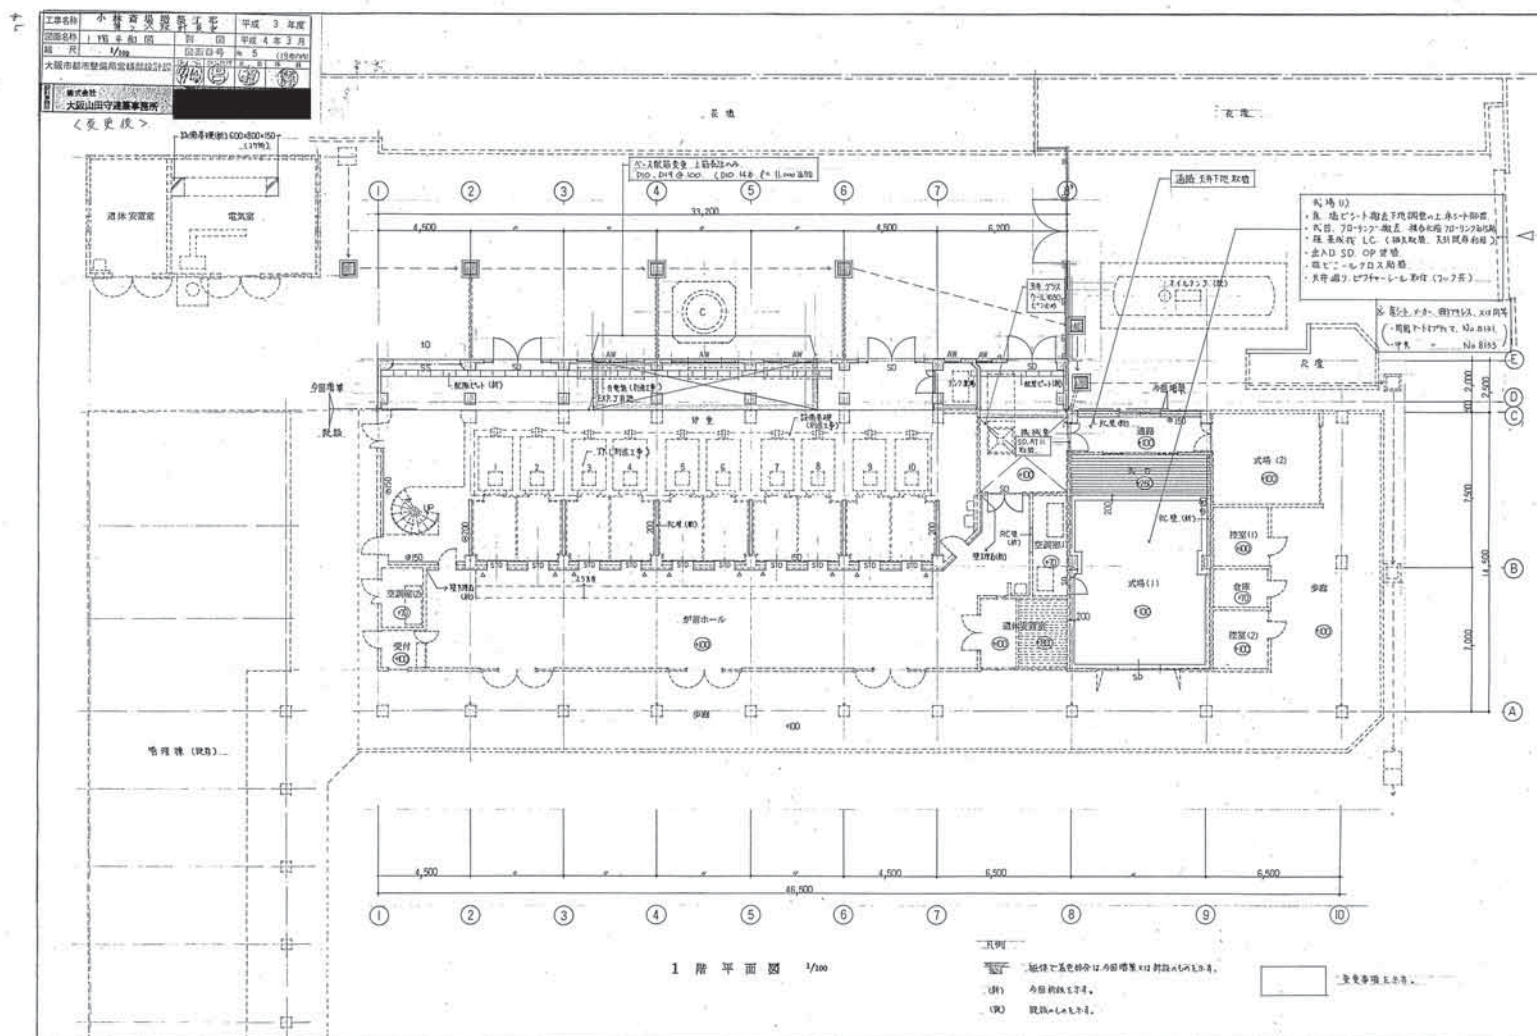

1/25


927-A-82

資料15 既存施設現況図(火葬炉増築工事・機械設備工事(3))

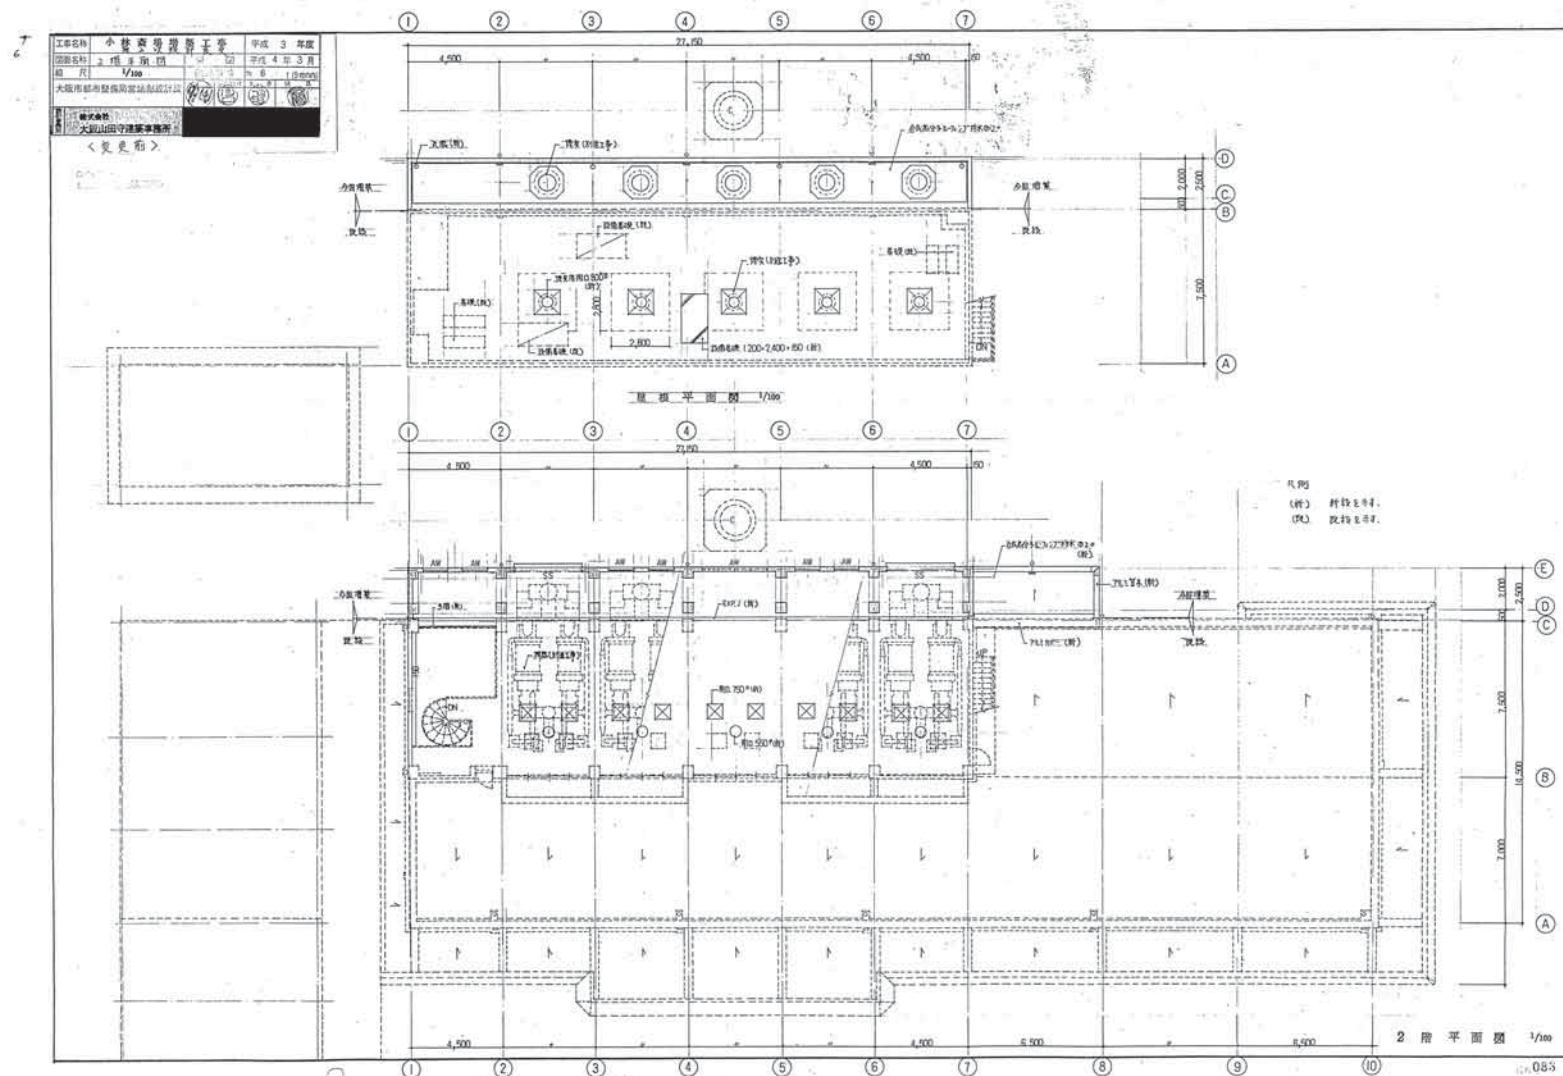

1/25


927-A-83

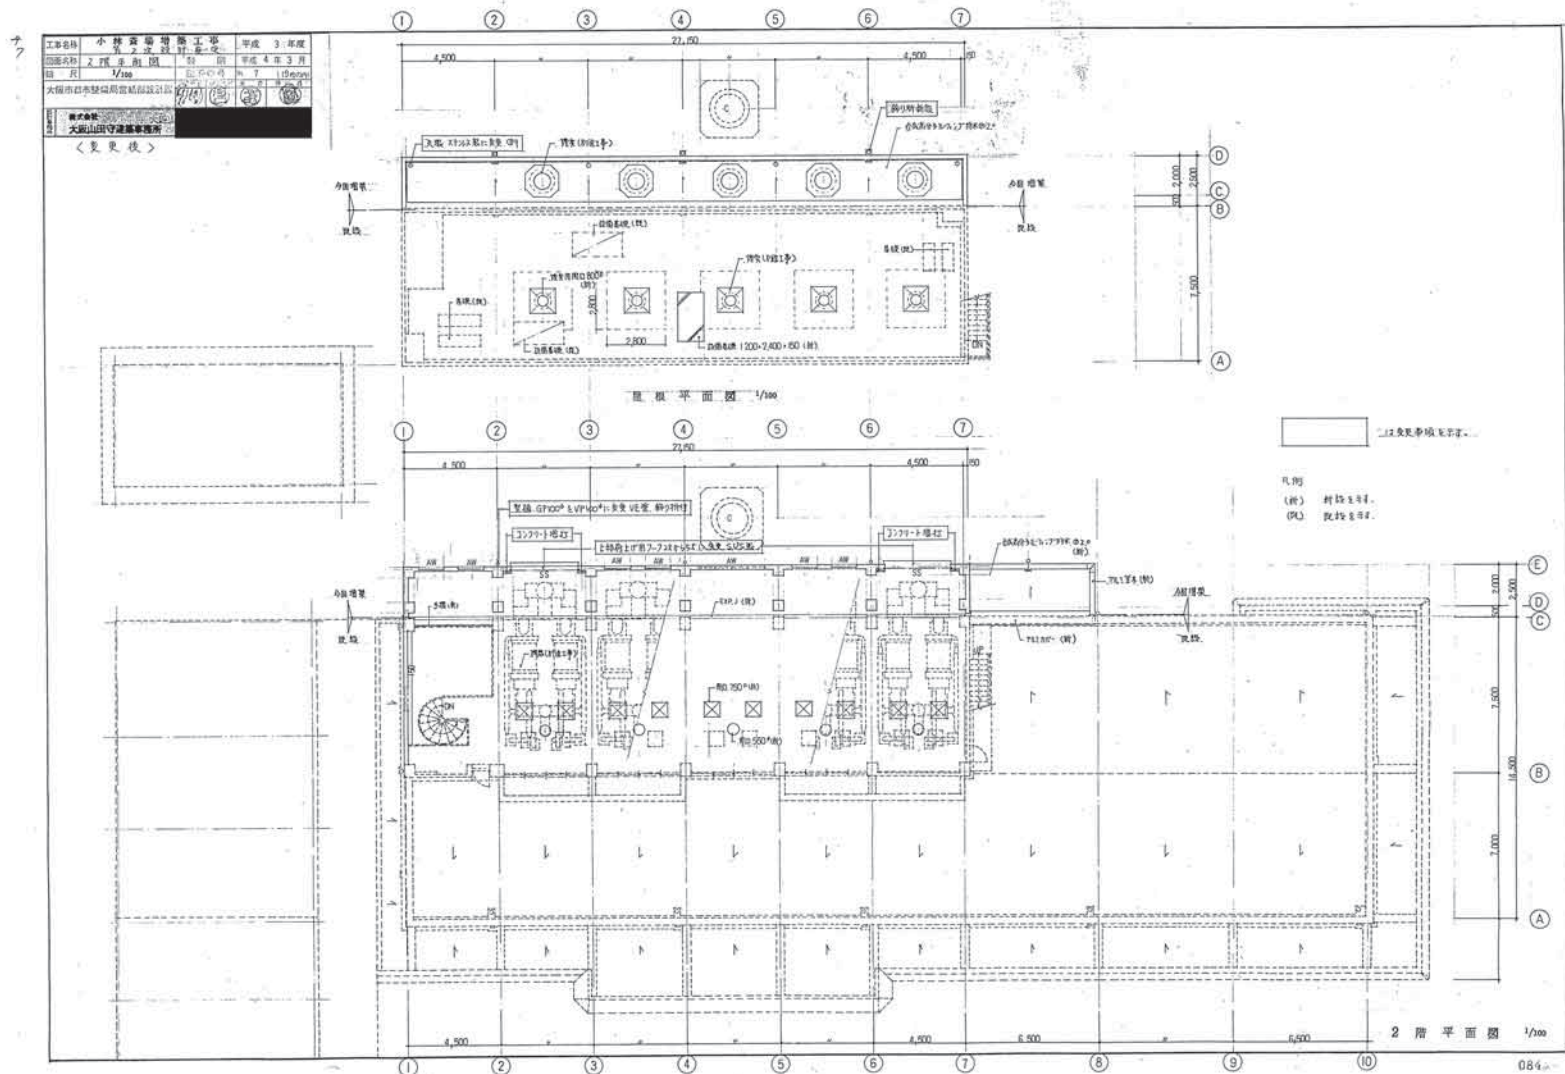

1/25


927-A-84

資料15 既存施設現況図(火葬炉増築工事・機械設備工事(3))

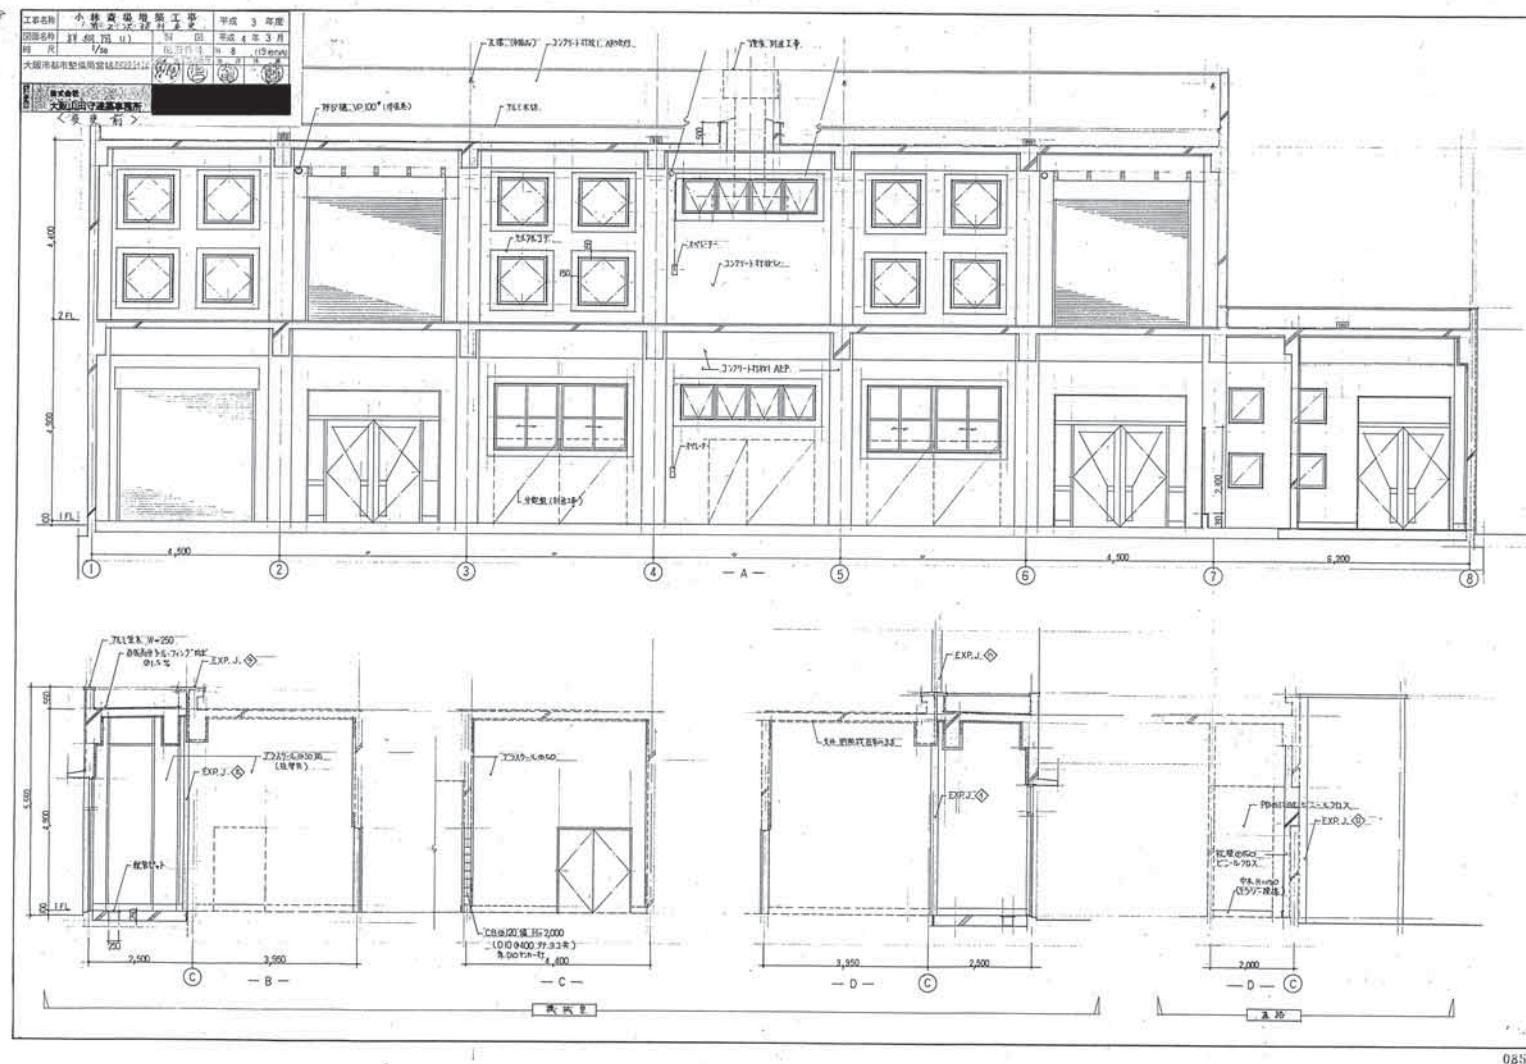


1/25

927-A-85

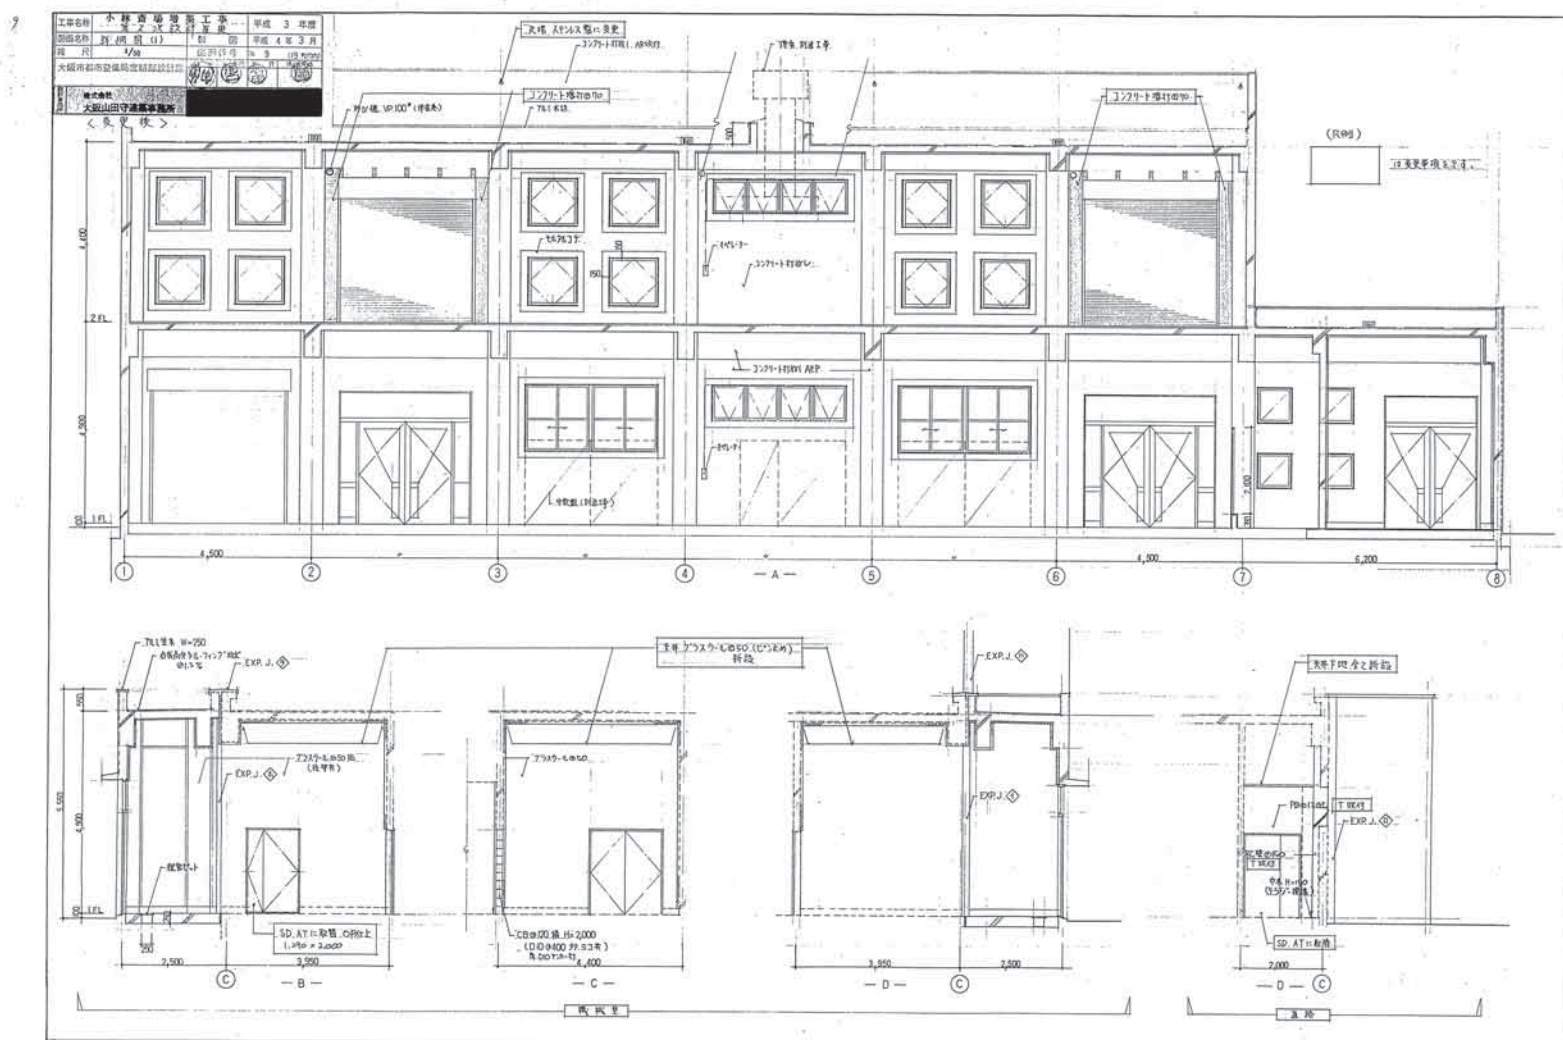




927-A-87

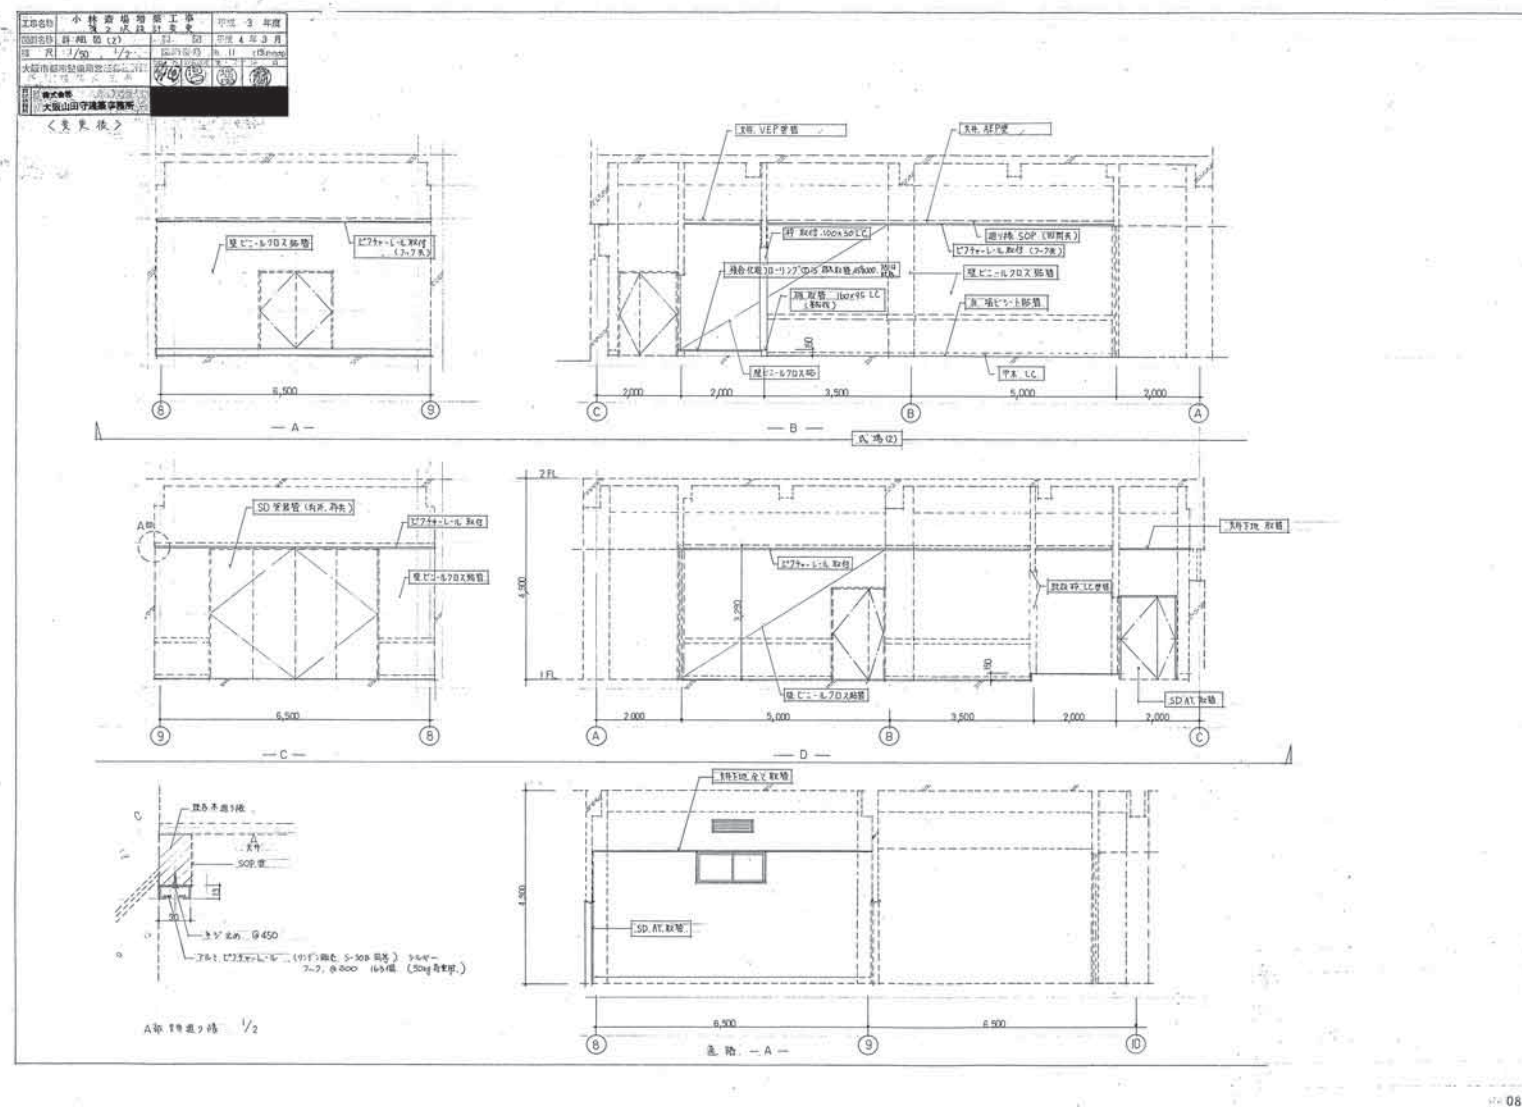

資料15 既存施設現況図(火葬炉増築工事・機械設備工事(3))

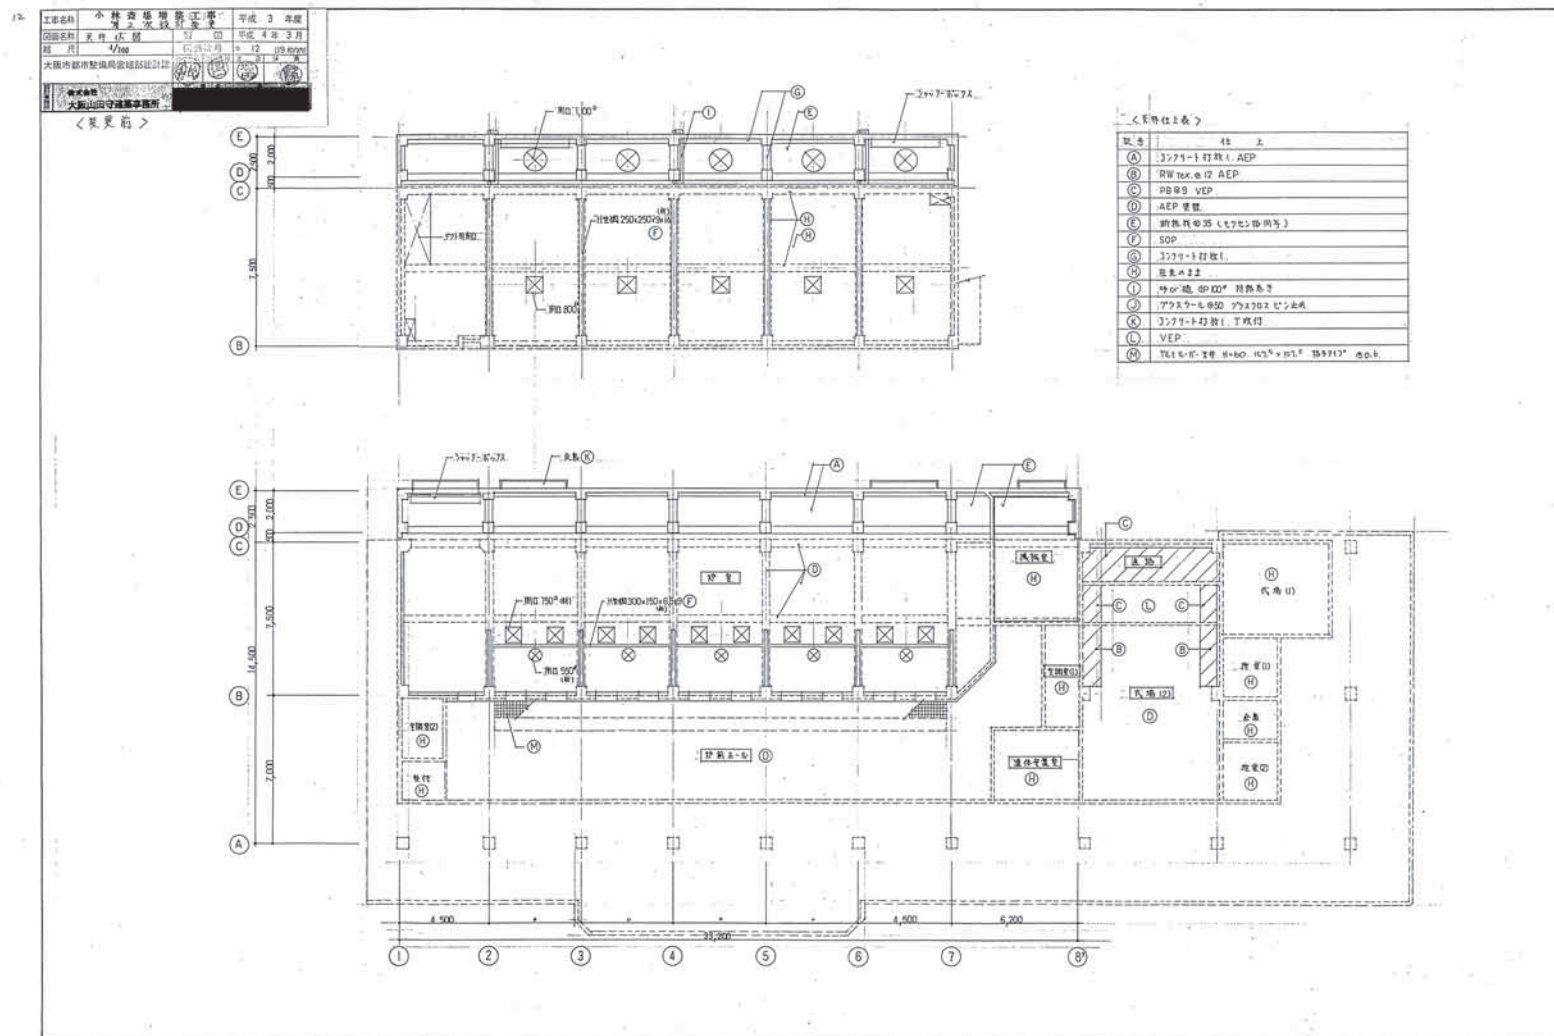


089

1/25

927-A-89


資料15 既存施設現況図(火葬炉増築工事・機械設備工事(3))

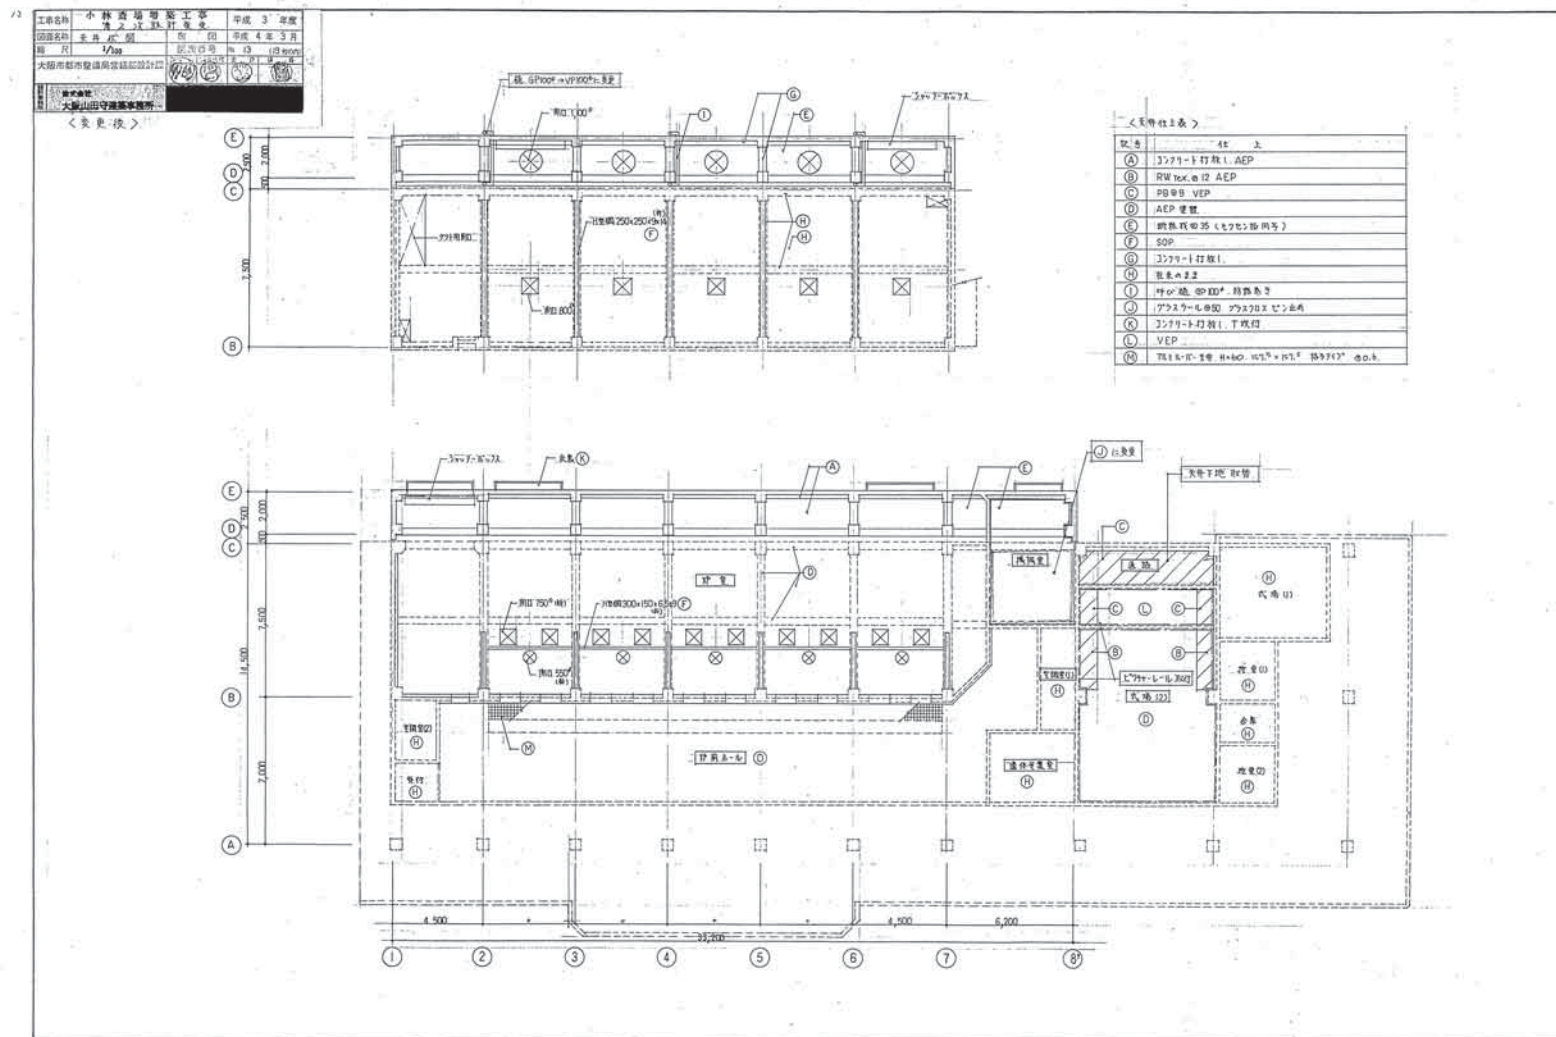

090

1/25


927-A-90

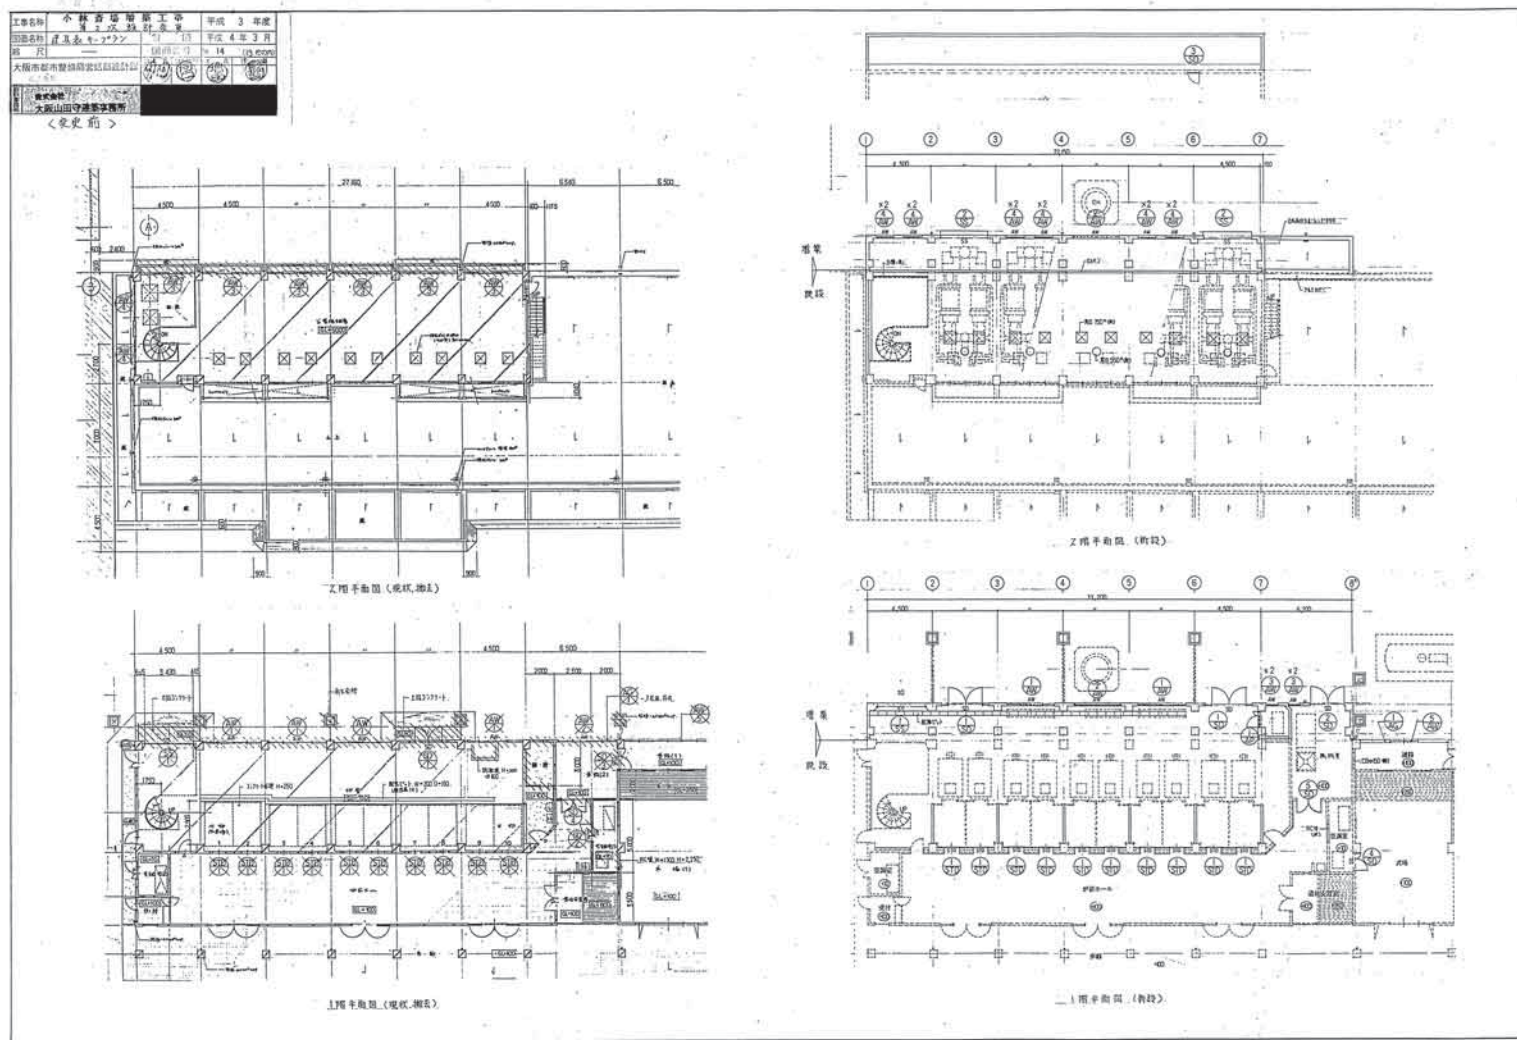

091

1/25

927-A-91

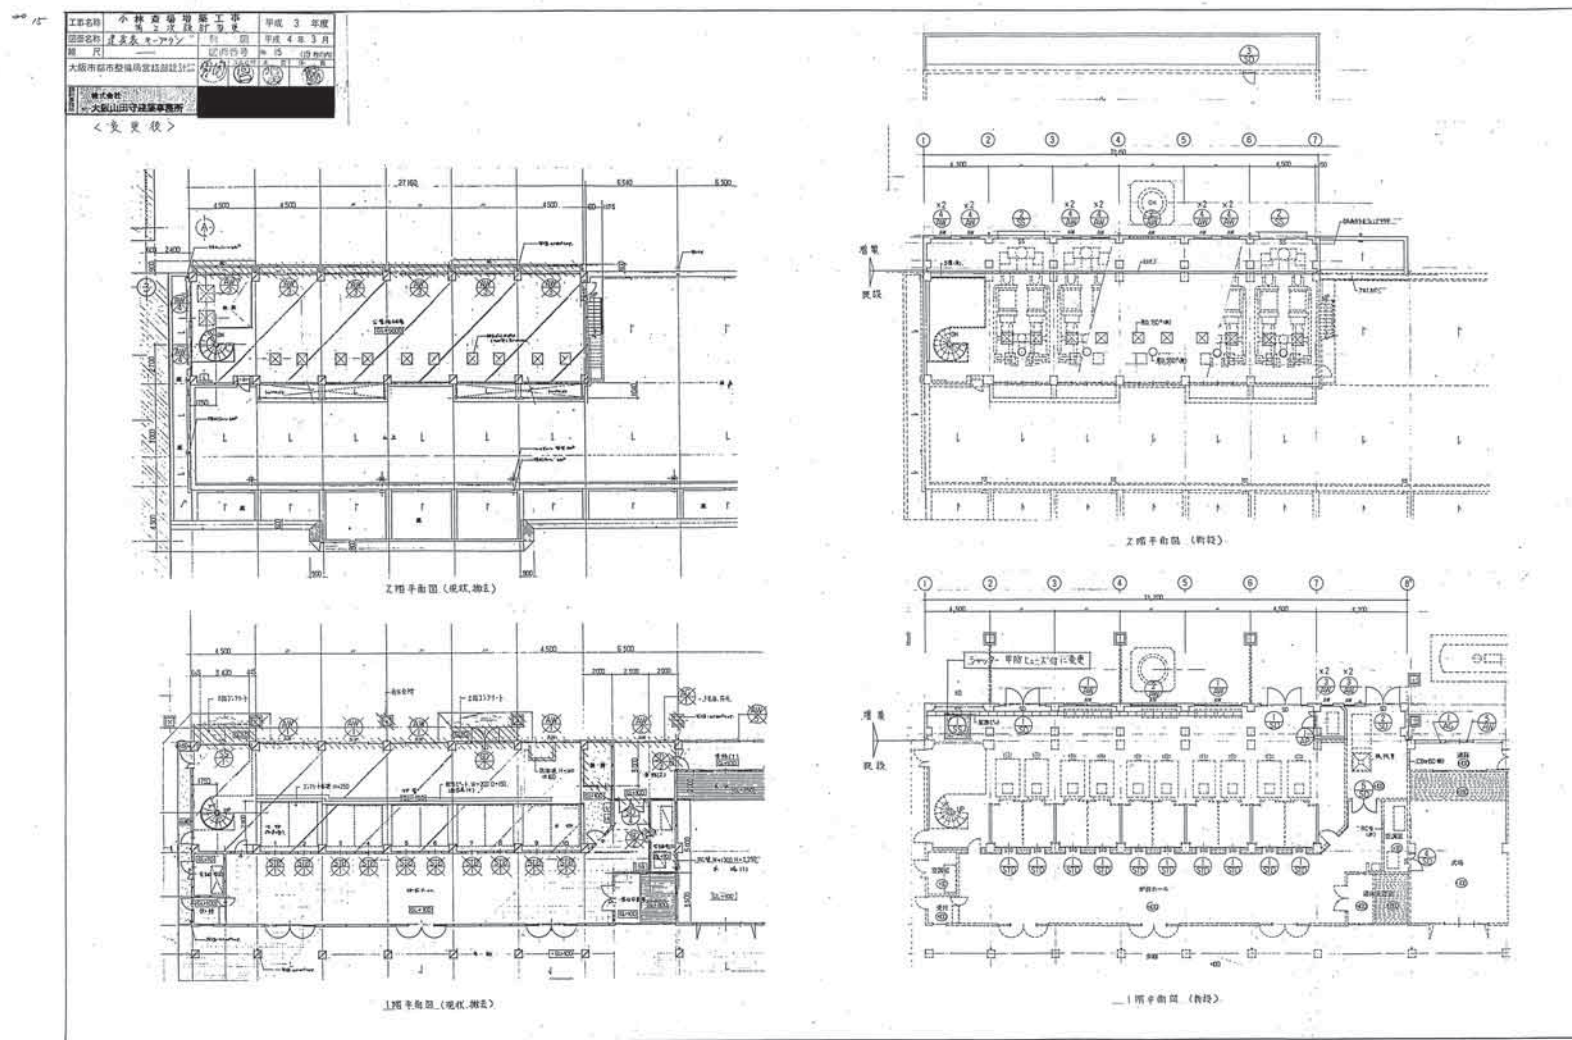

092


1/25


927-A-92

資料15 既存施設現況図(火葬炉増築工事・機械設備工事(3))

[illegible]

[illegible]

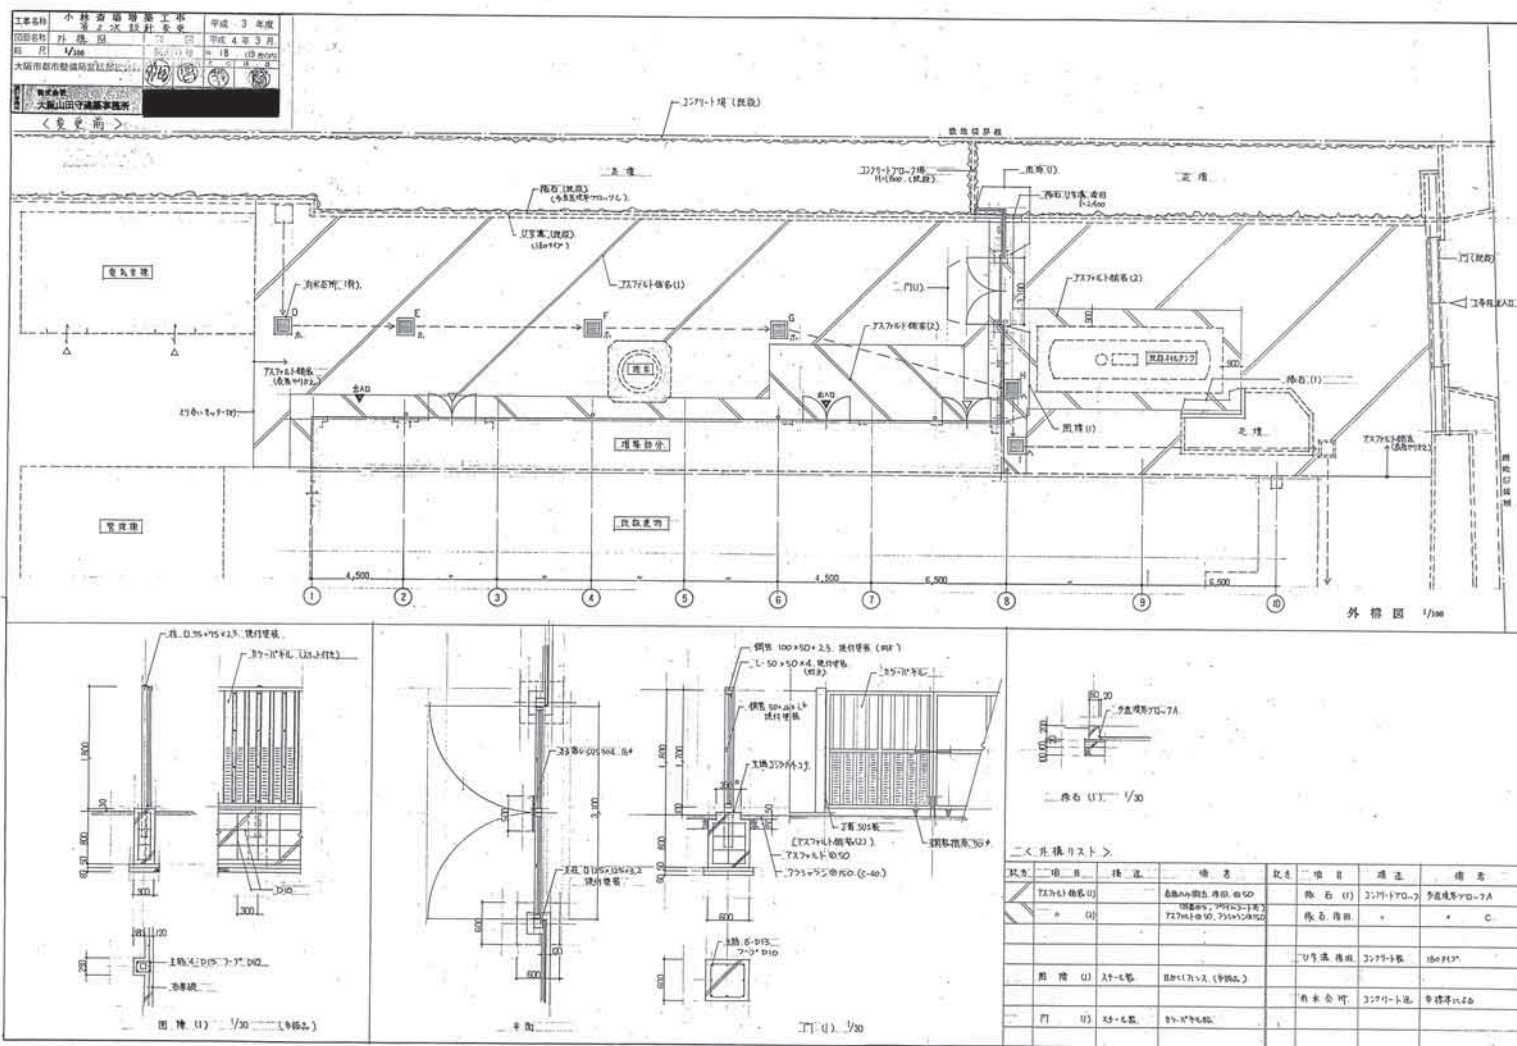

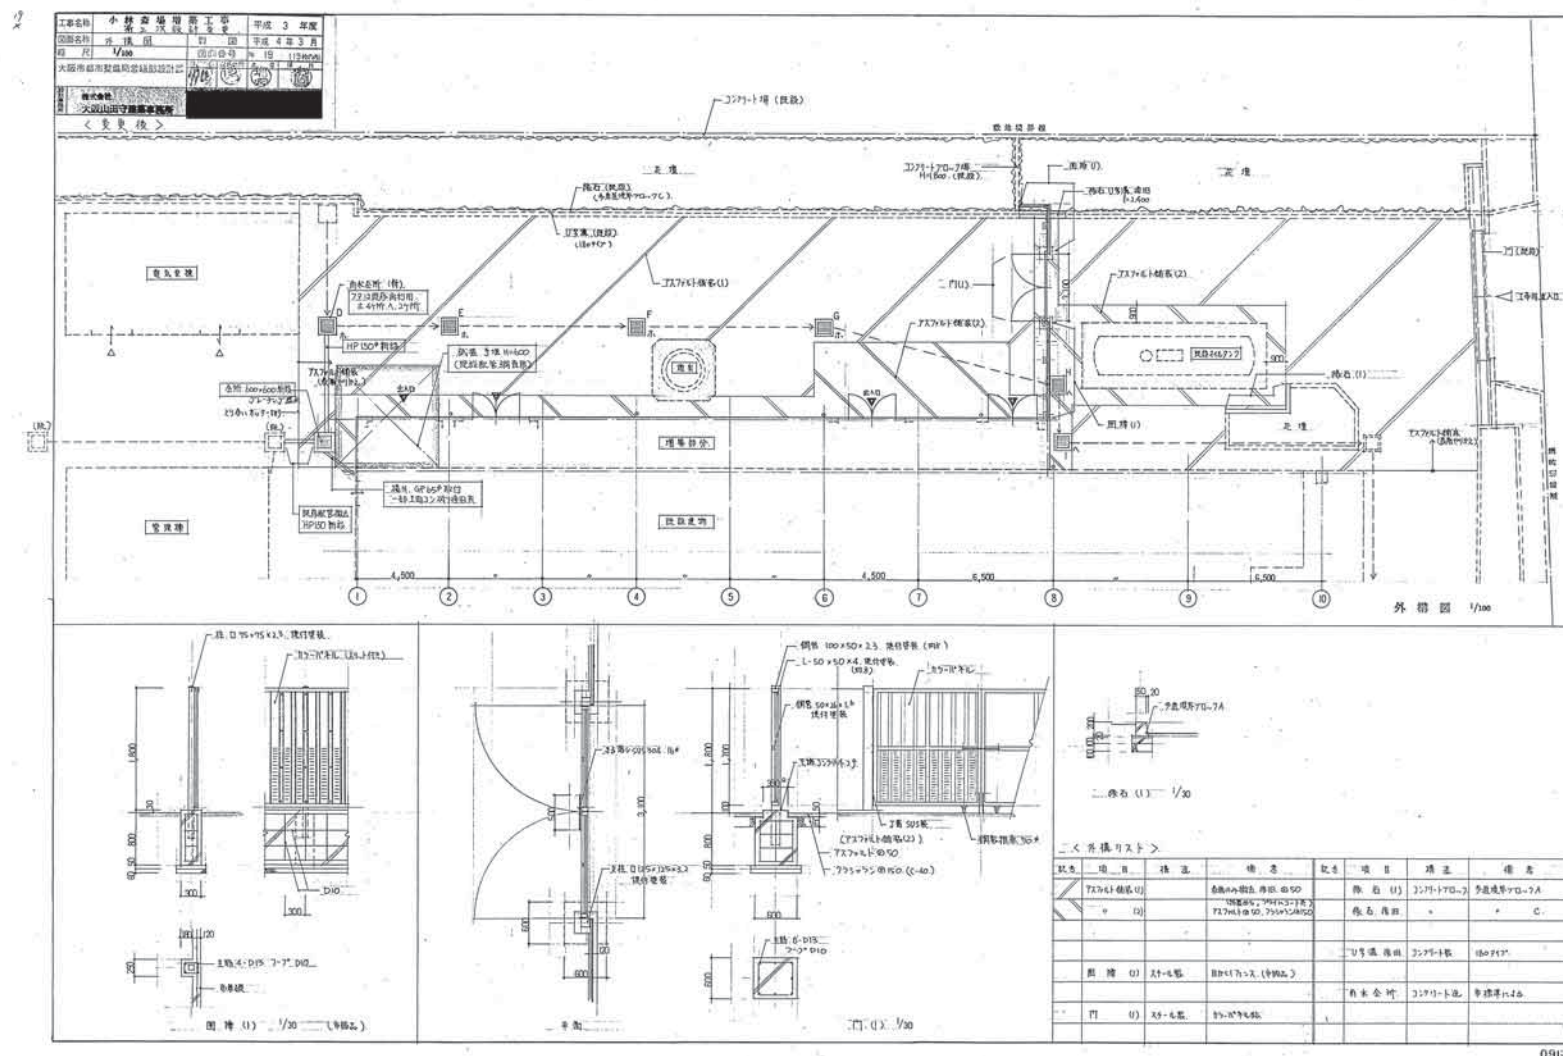

小林斎場増築工事 第3次設計変更


図面リスト			
図番	図面名	縮尺	備考
1	配置図、概要	1/500	
2	1階平面図(本館、奥事務所)	1/500	
3	1階平面図(※ 変更後)	1/500	


097

1/25

927-A-97

資料15 既存施設現況図(火葬炉増築工事・機械設備工事(3))

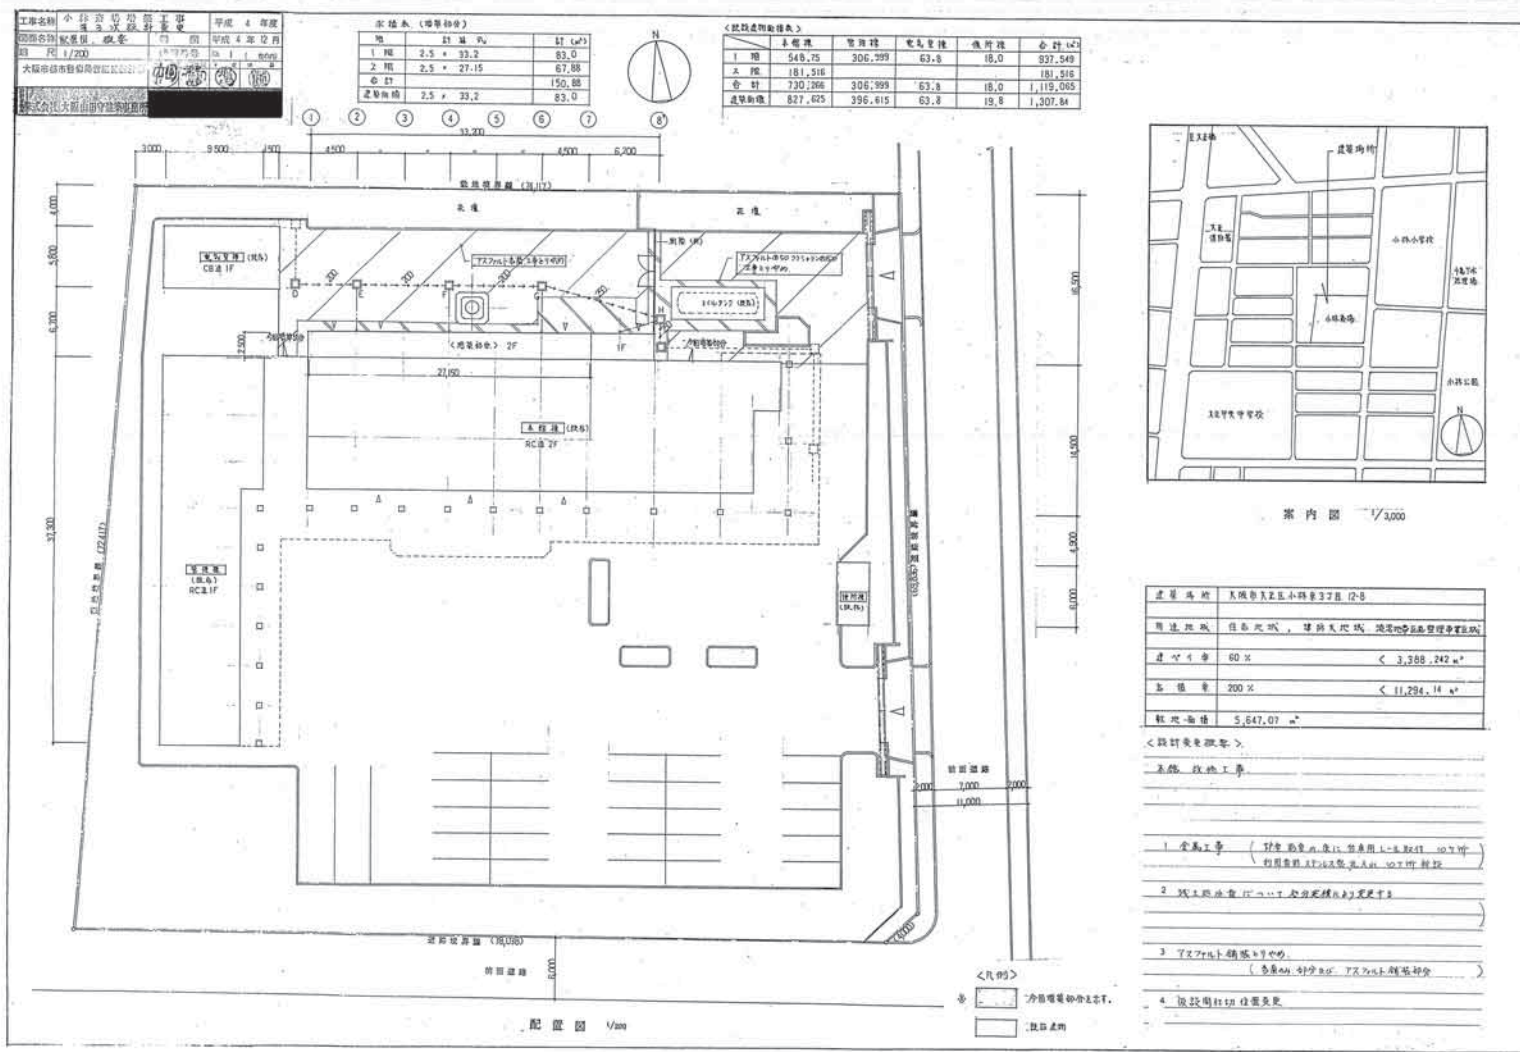


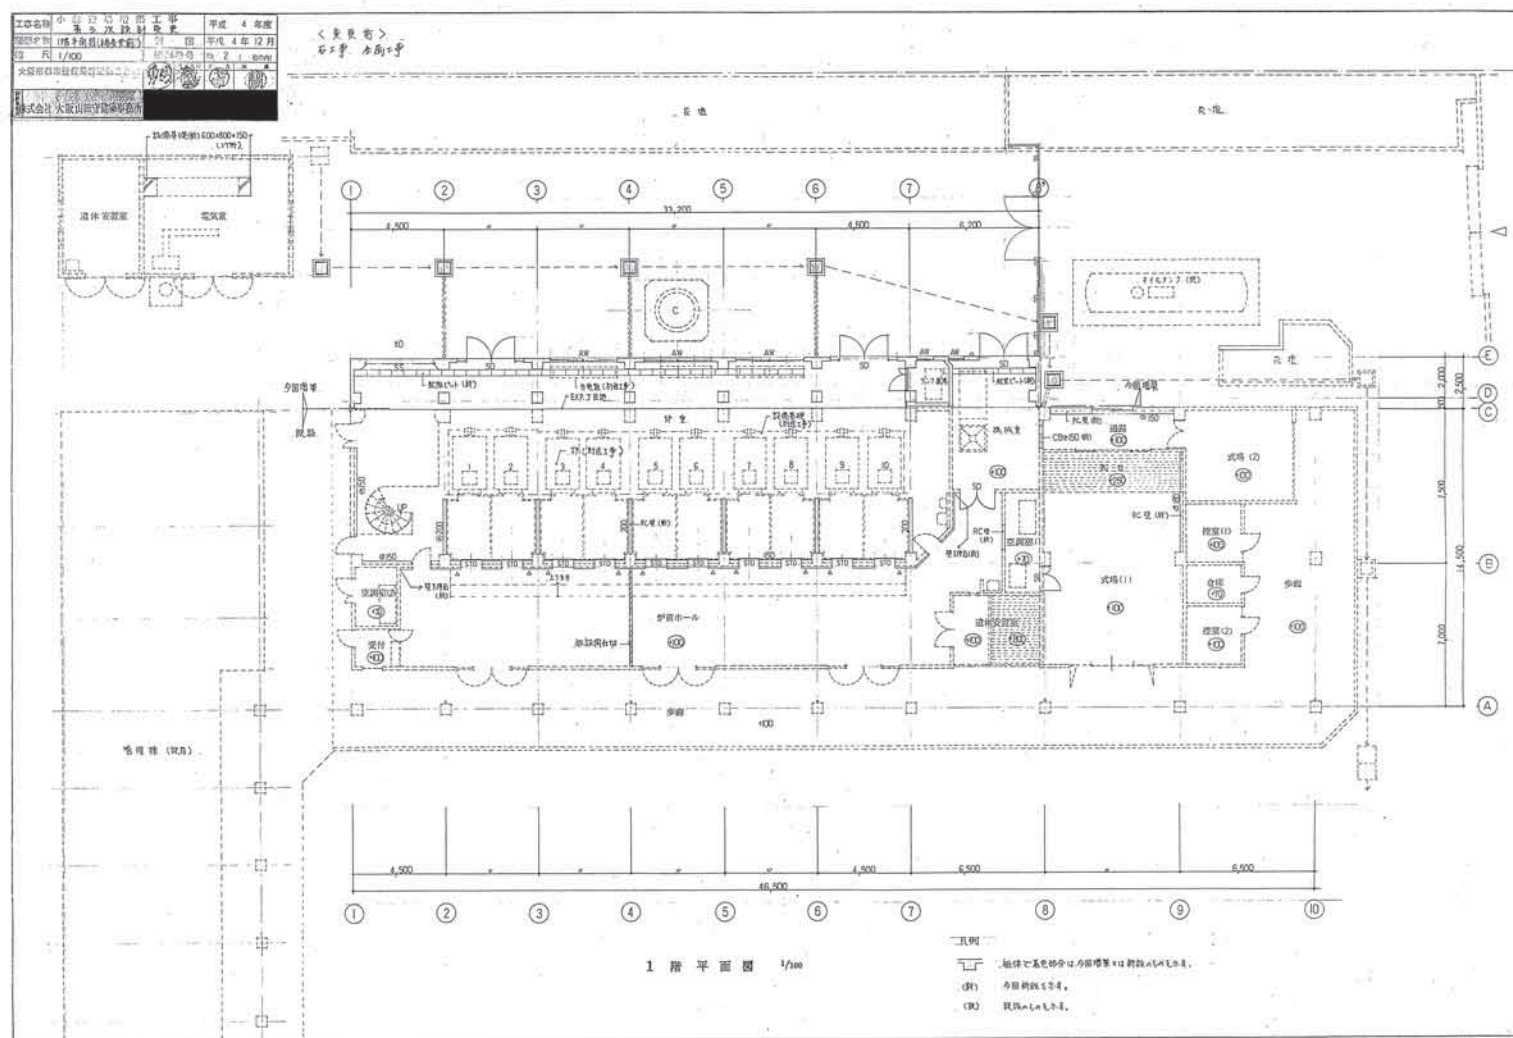

1/25

927-A-99

資料15 既存施設現況図(火葬炉増築工事・機械設備工事(3))

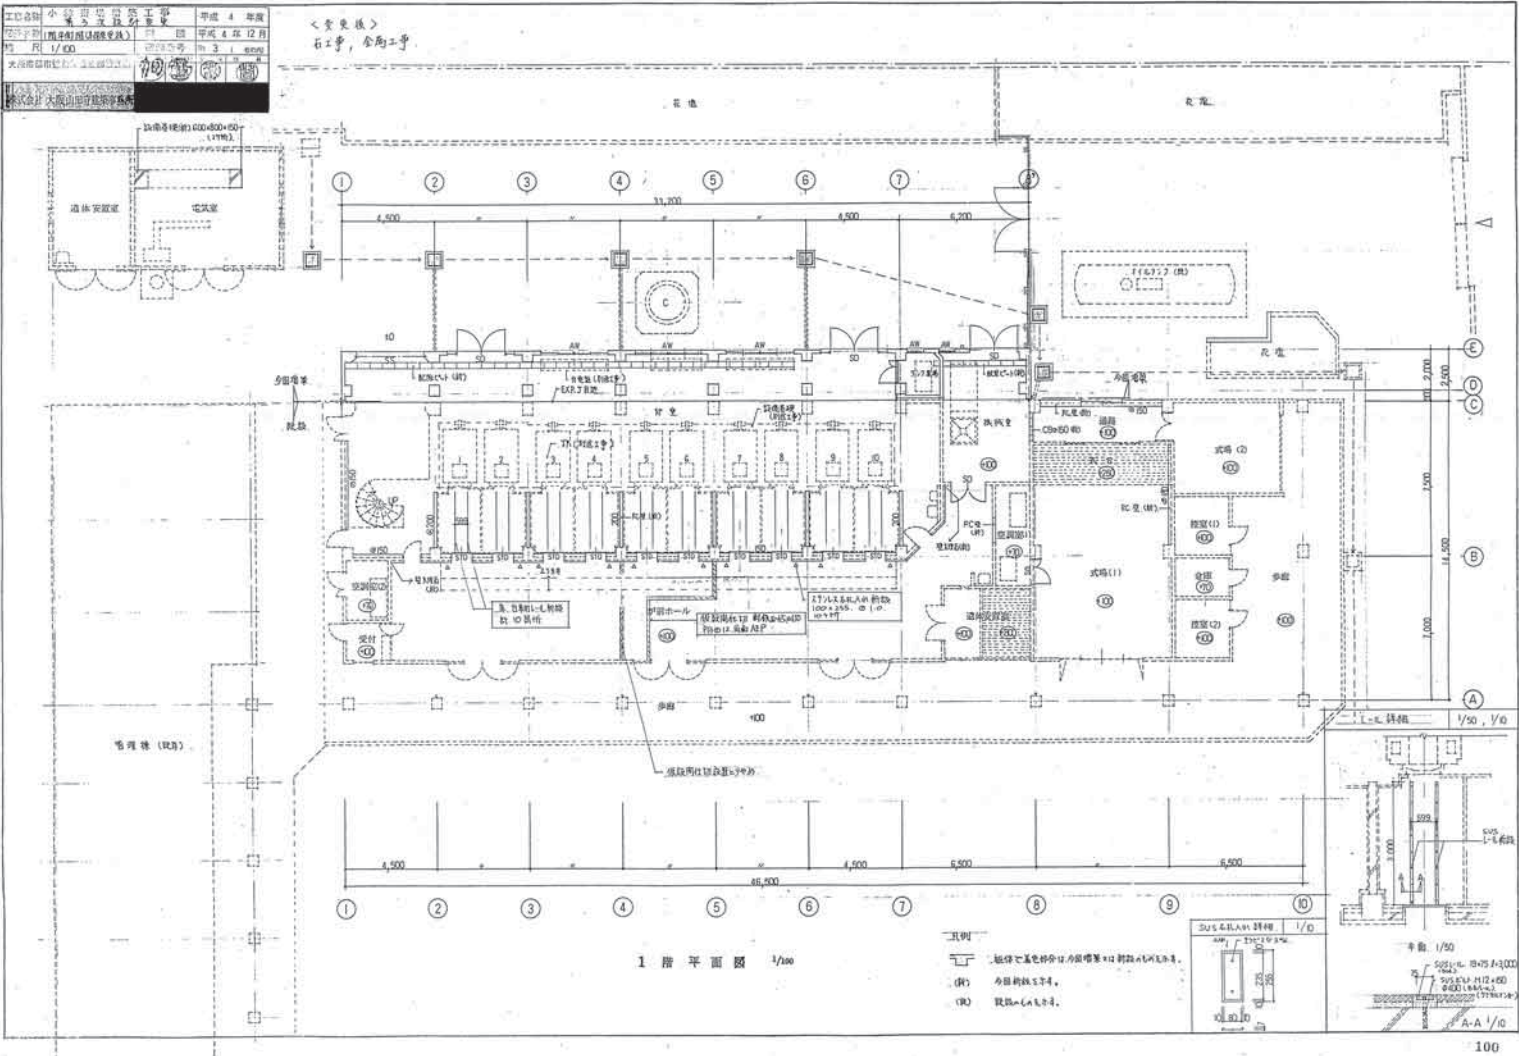

小林斎場増築追加工事

図面リスト									
図番	図面名	縮尺	設計図	標準図	標準図	図番	図面名	縮尺	設計図
1	特記仕様書(1)	—		○					
2	〃 (2)	—		○					
3	〃 (3)	—		○					
4	配設図、案内図	1/200		○					
5	1 階平面図(未修)	1/200		○		101	教養部工務部図(1)	—	○
6	2 階平面図(〃)	1/200		○		102	〃 (2)	—	○
7	立面図(1) (〃)	1/200		○		103	〃 (3)	—	○
8	立面図(2) 断面図(〃)	1/200		○		104	供養部工務部図(1)	—	○
9	立面図(3) (〃)	1/200		○		105	〃 (2)	—	○
10	詳細図(1)	1/100 1/10	○			106	基礎図、小形図、教養部図	1/200 1/20	○
11	詳細図(2)	1/20	○						
12	1 階屋根平面図(管見時)	1/200		○					
13	立面図、断面図(〃)	1/200		○					
14	詳細図(1) (〃)	1/20 1/10 1/200	○						
15	平面図詳細図(無修時)	1/200, 1/20, 1/20	○						
16	撤去図 (〃)	1/200, 1/20, 1/20		○					

101

1/25

927-A-101

[illegible]

資料15 既存施設現況図(火葬炉増築工事・機械設備工事(3))

[illegible]

[illegible]

1/25

