


421



1/25


927-A-106

資料15 既存施設現況図(火葬炉増築工事・機械設備工事(4))

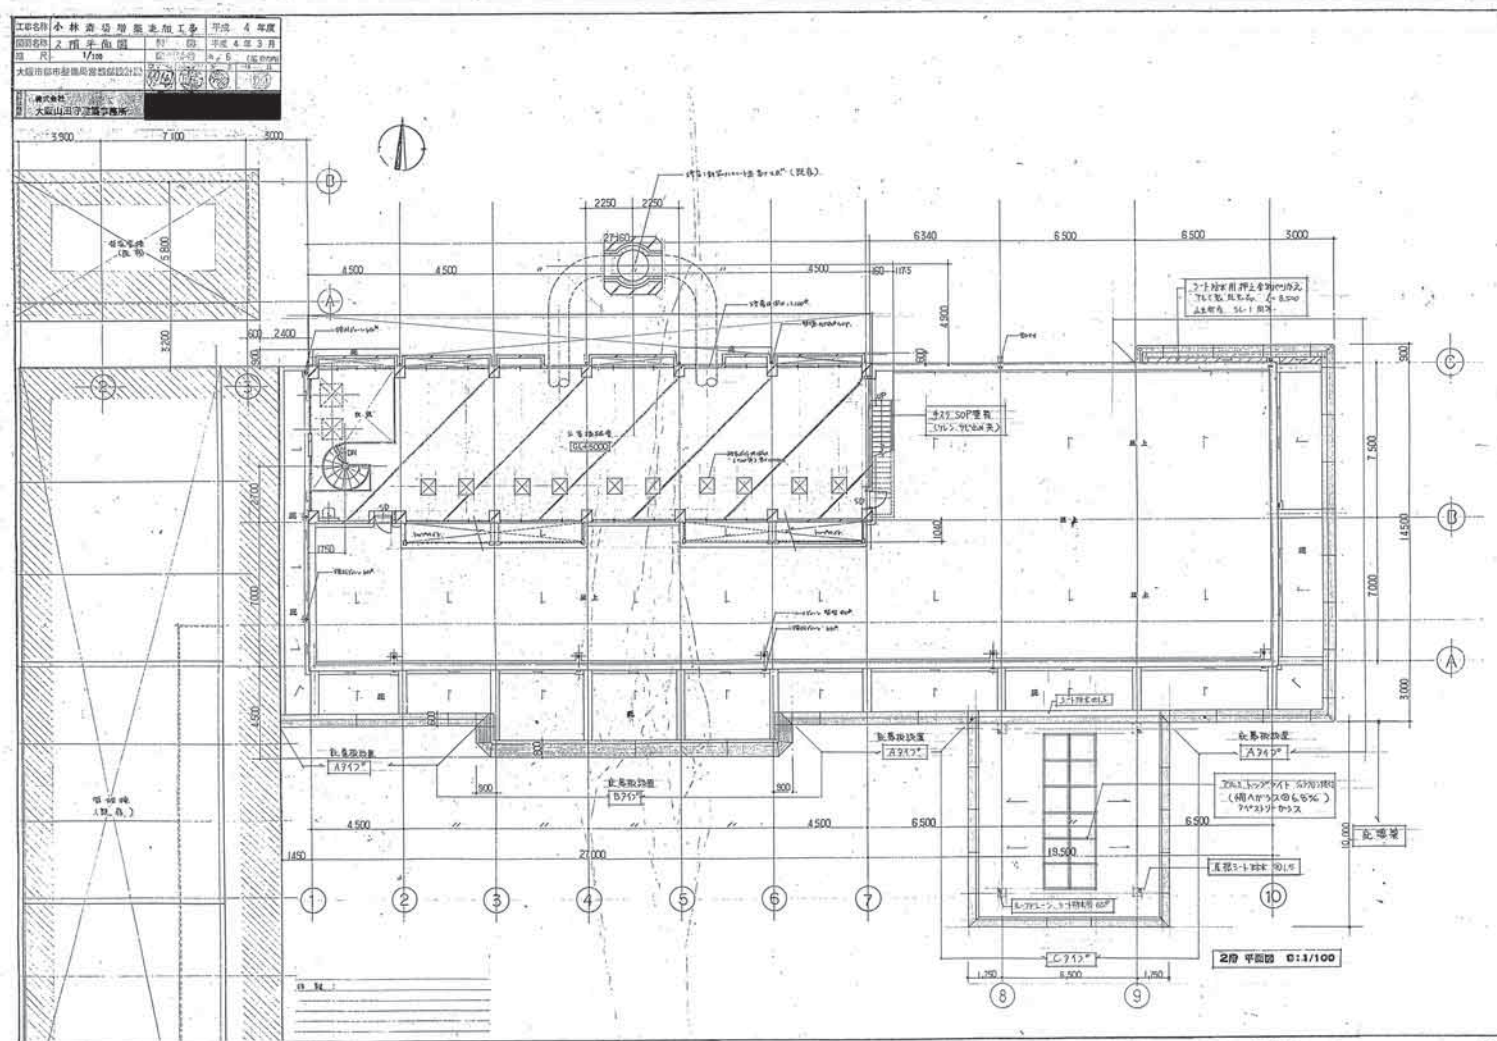

1/25


927-A-107

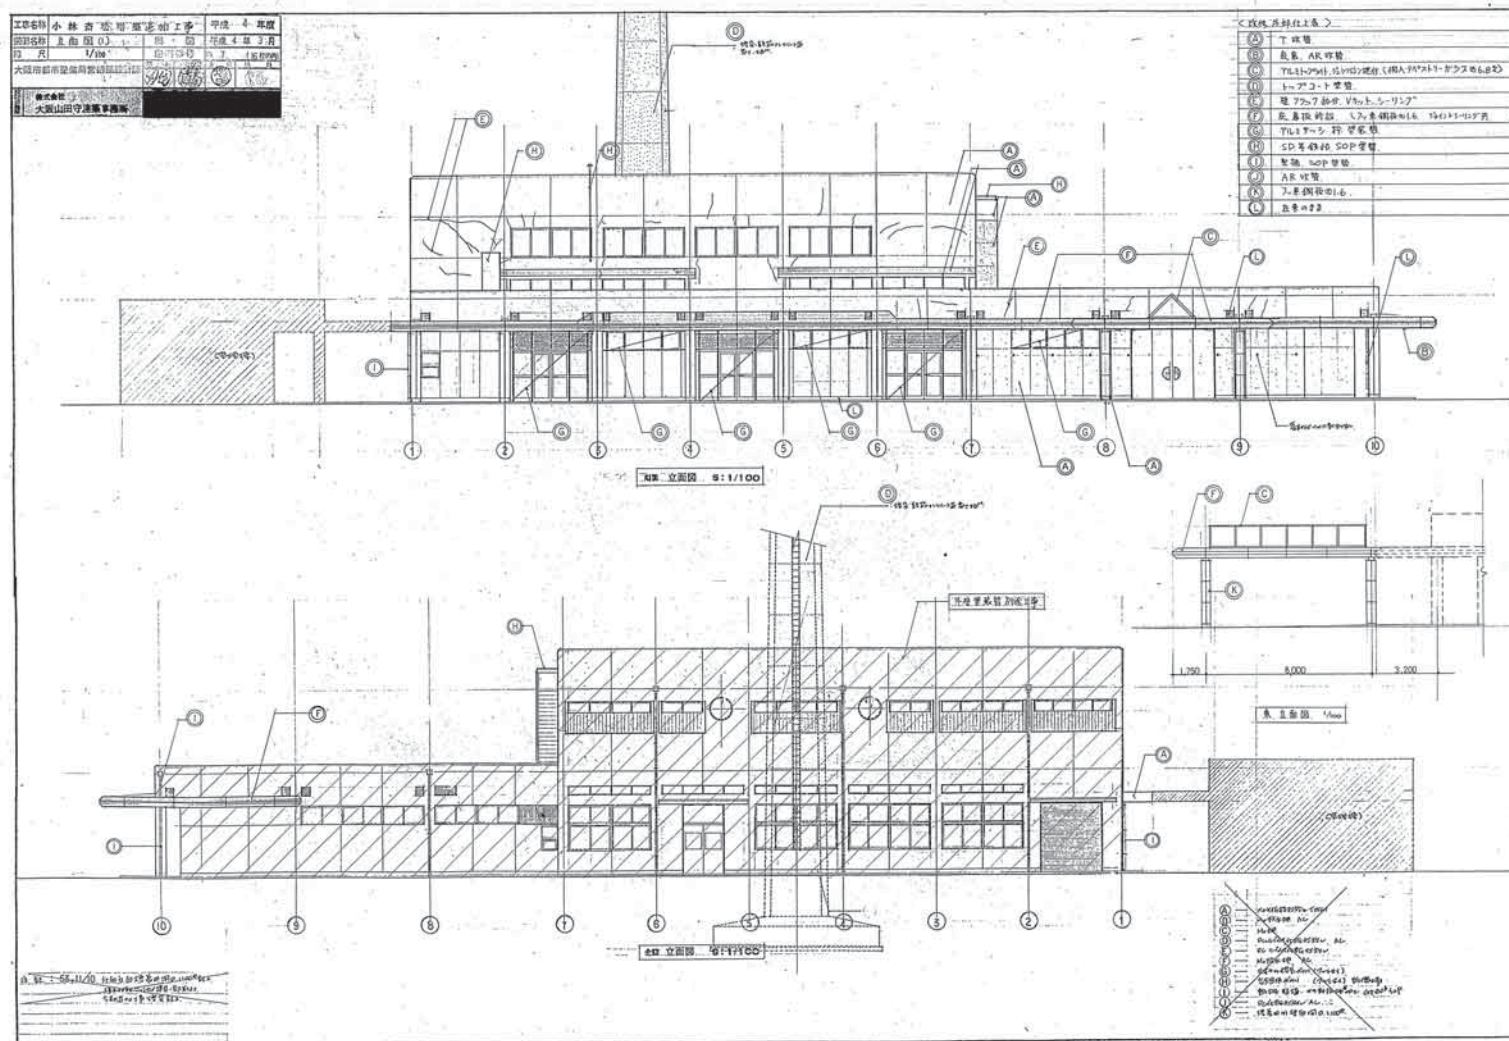


106


1/25

927-A-108

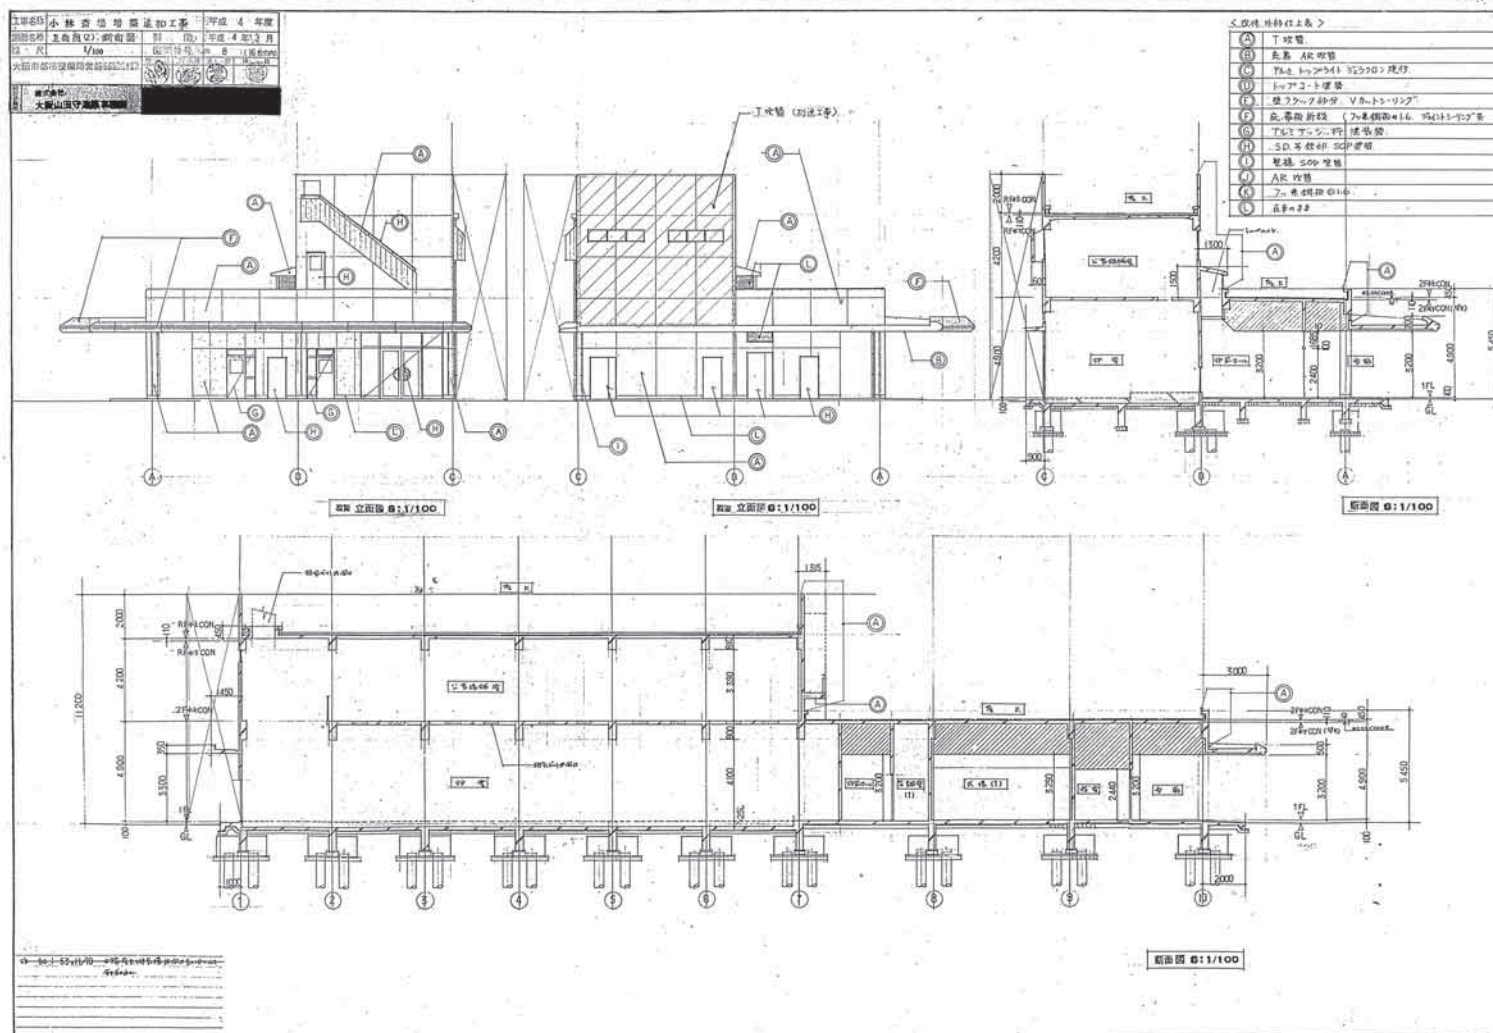

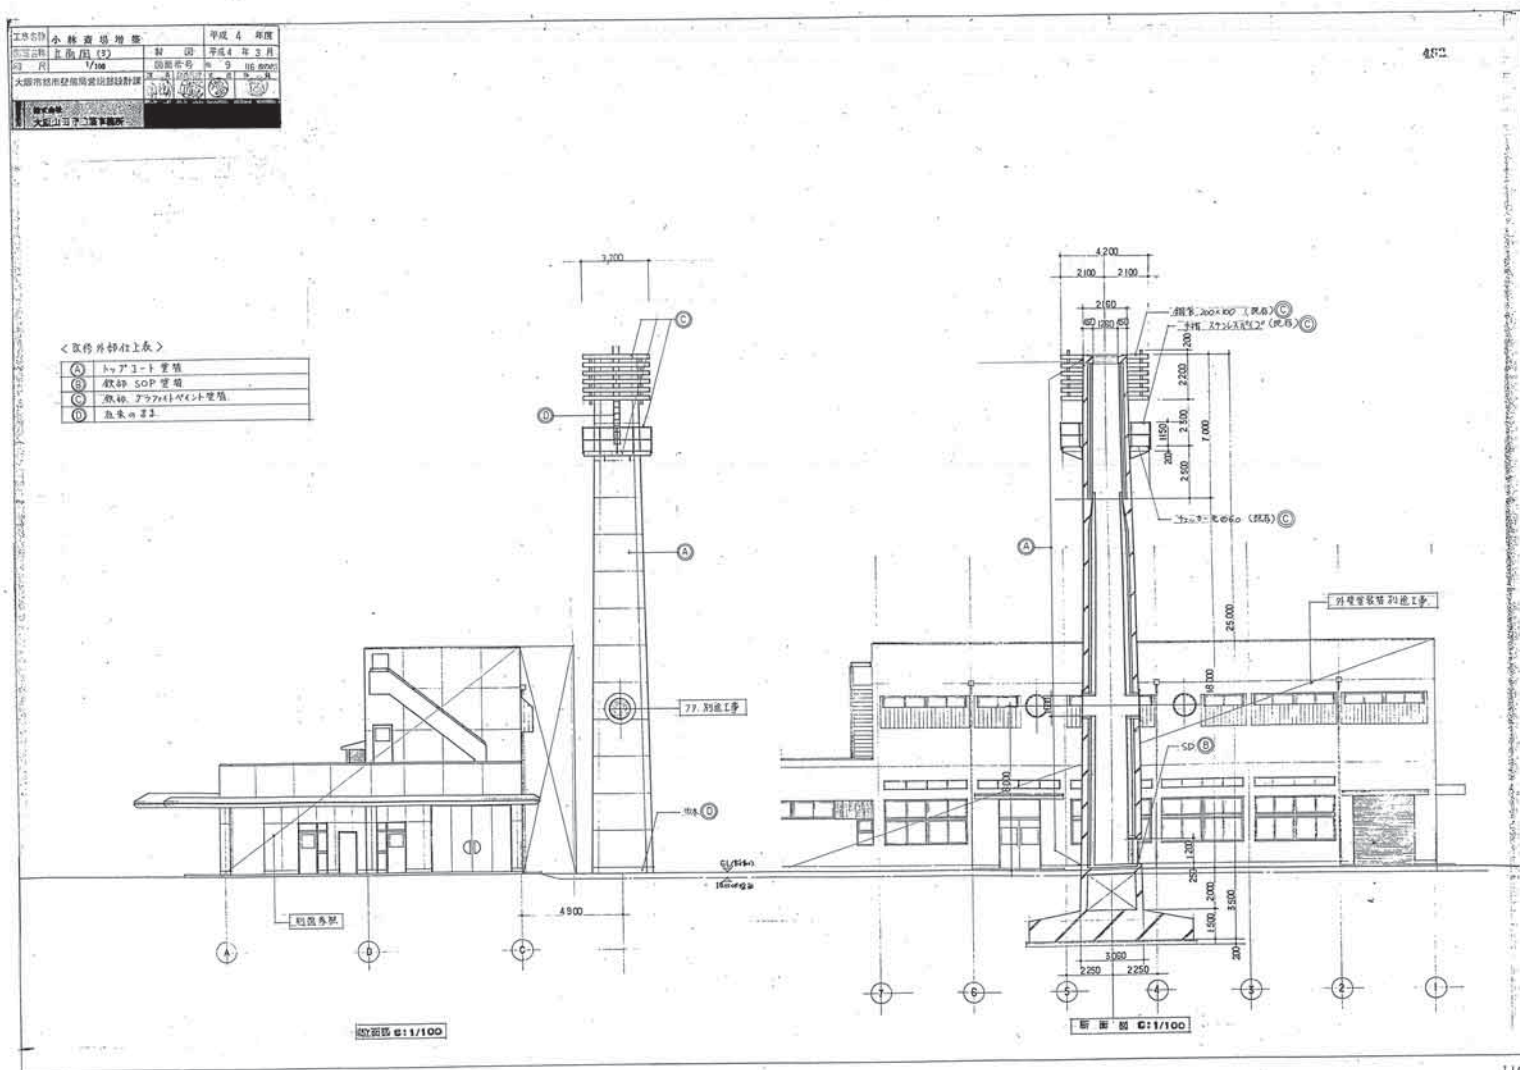


資料15 既存施設現況図(火葬炉増築工事・機械設備工事(4))


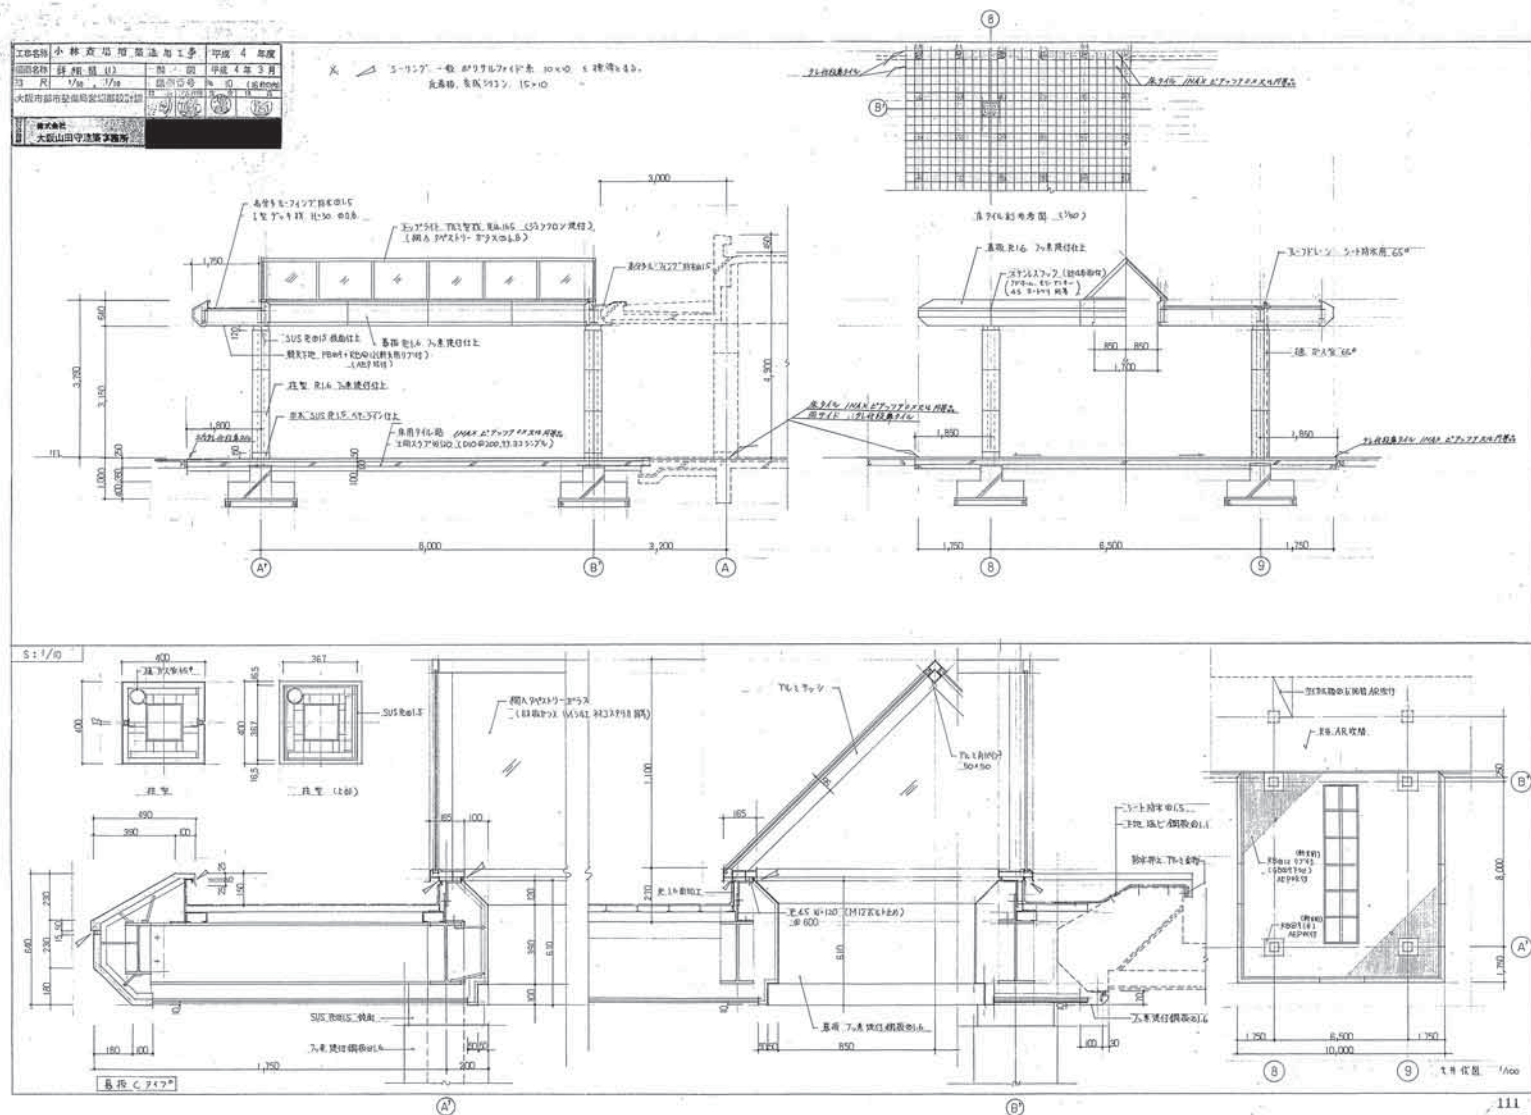


鋼板は溶融亜鉛メッキのものを使用する。

・ 島根上部は 74 世紀頃の墓群、下部は厚狭である。

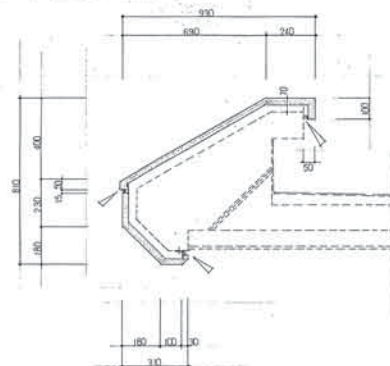


数量 8917 (1/10)

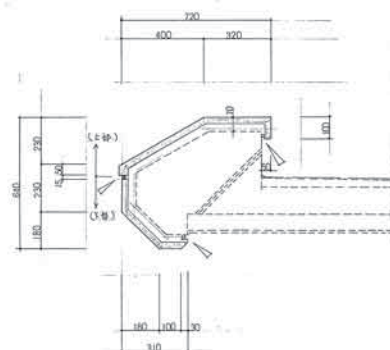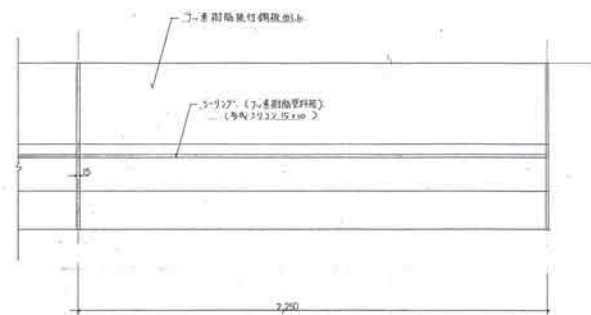


在華頂 A 917° (1/10).



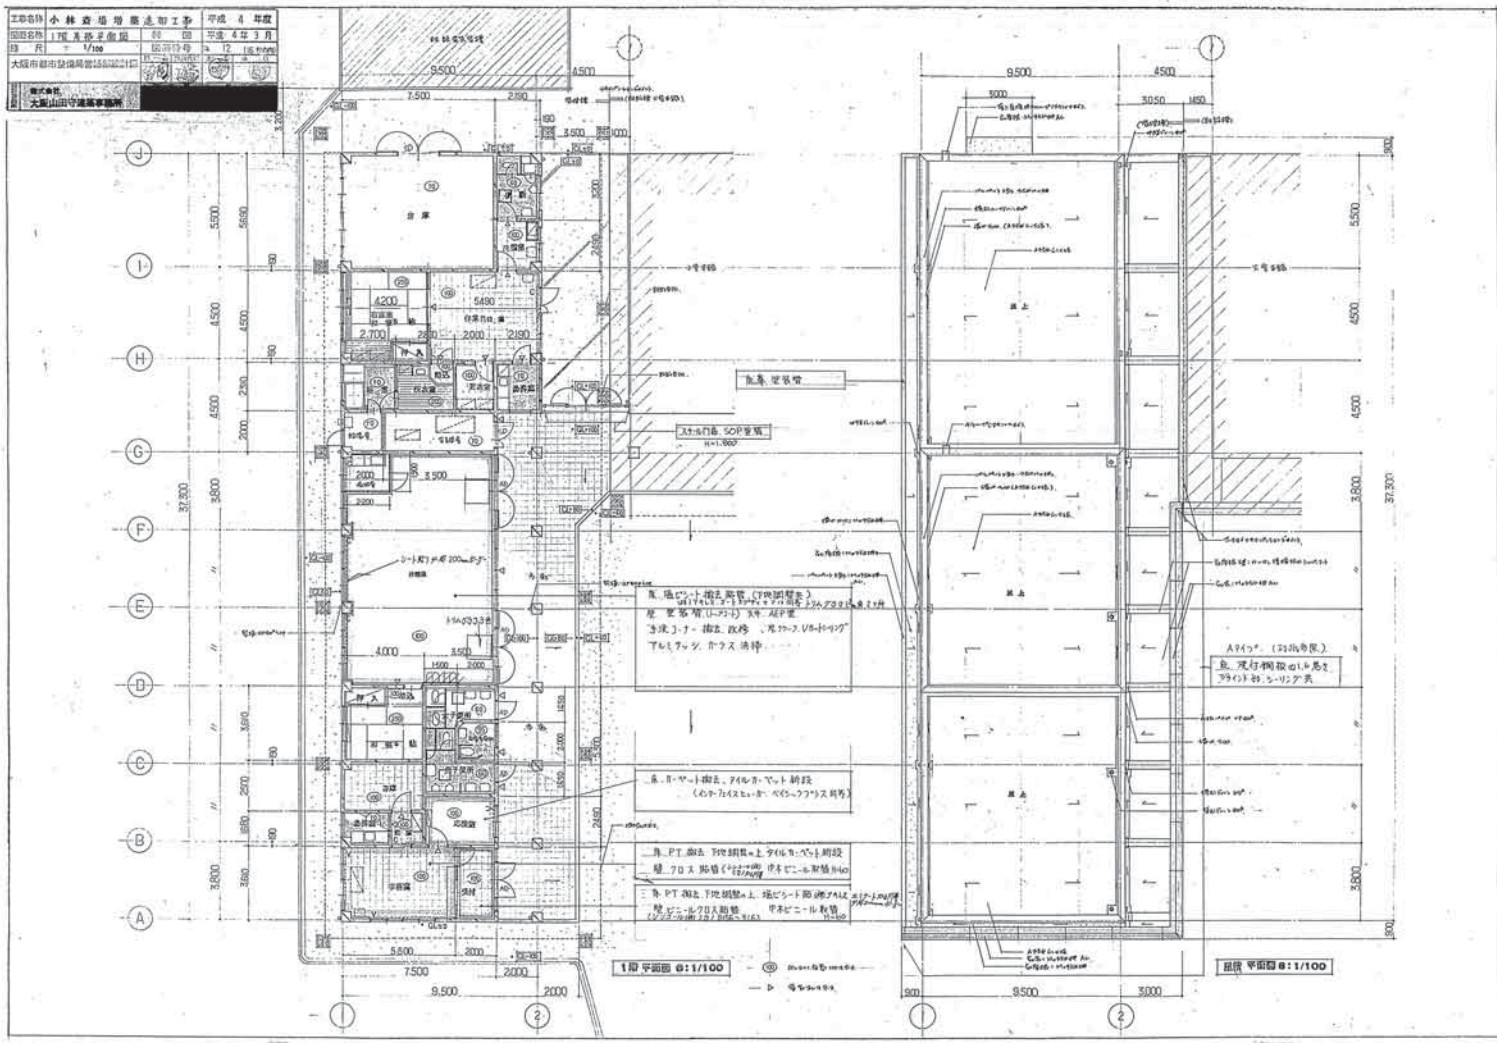


1/25

927-A-113

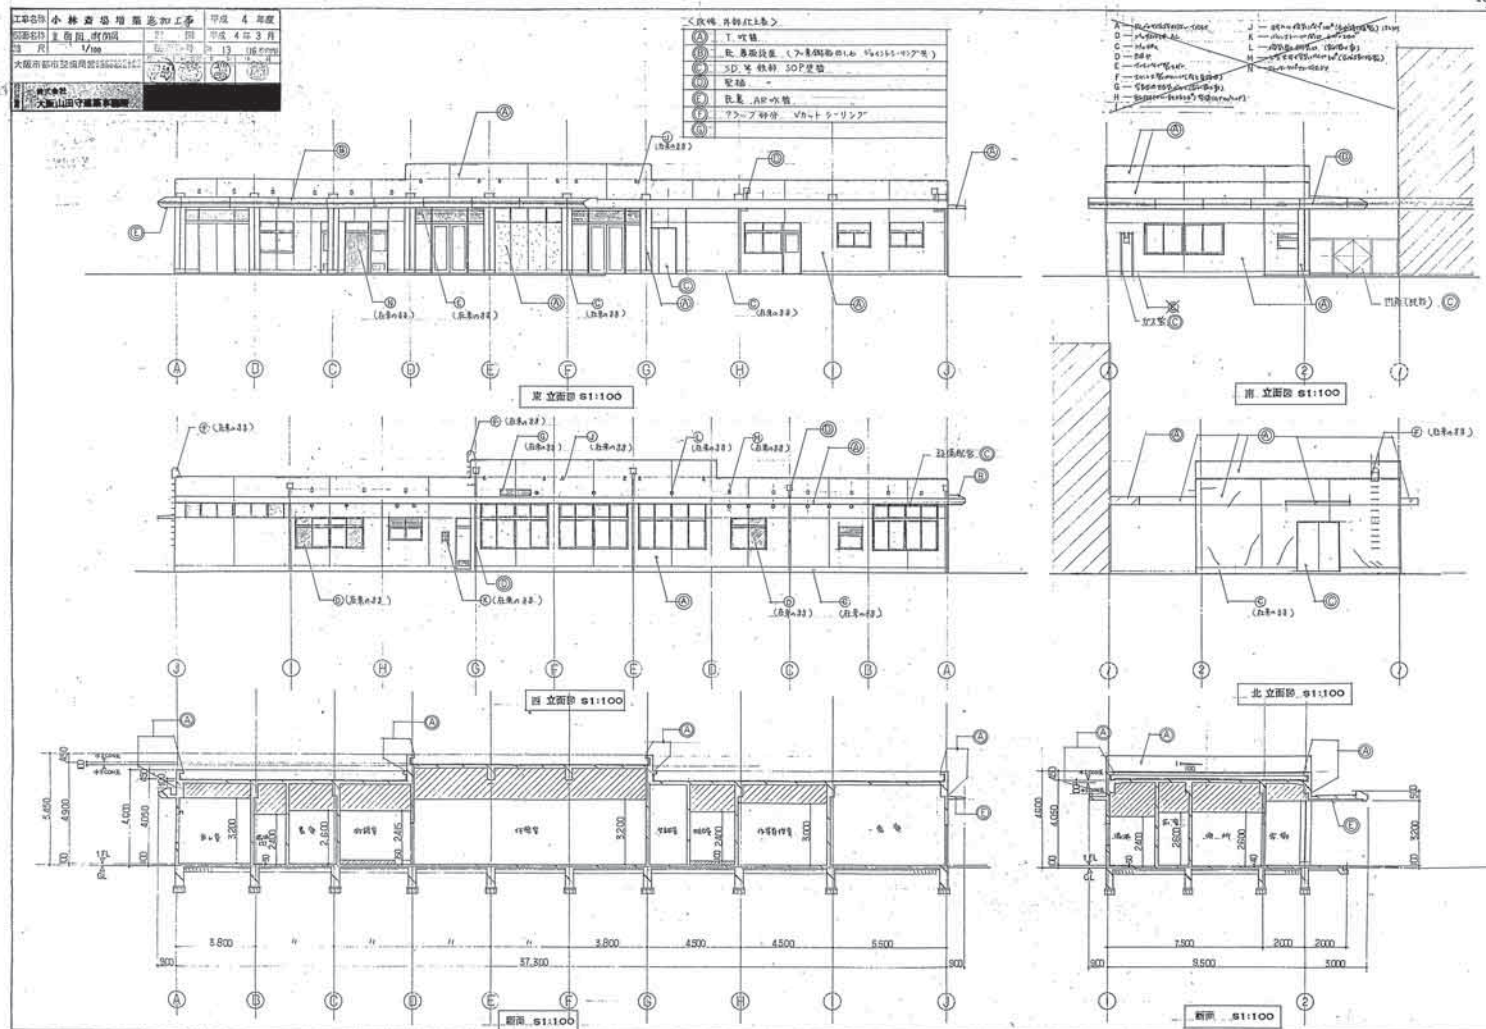


1/25

927-A-114

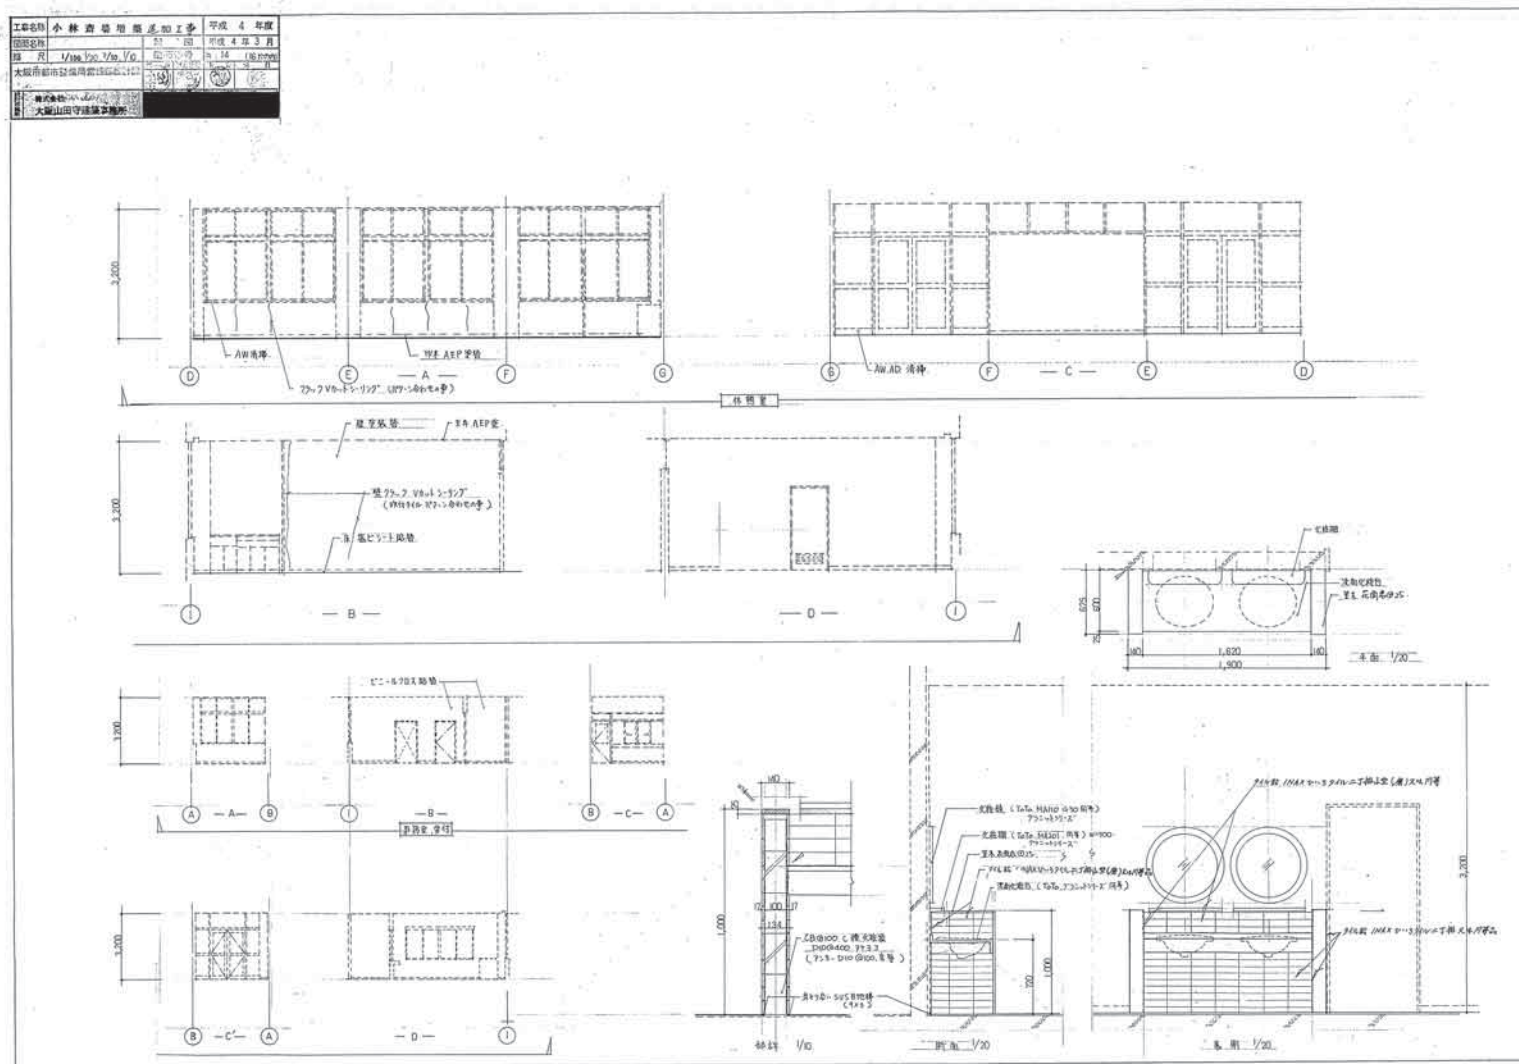


1/25

927-A-115

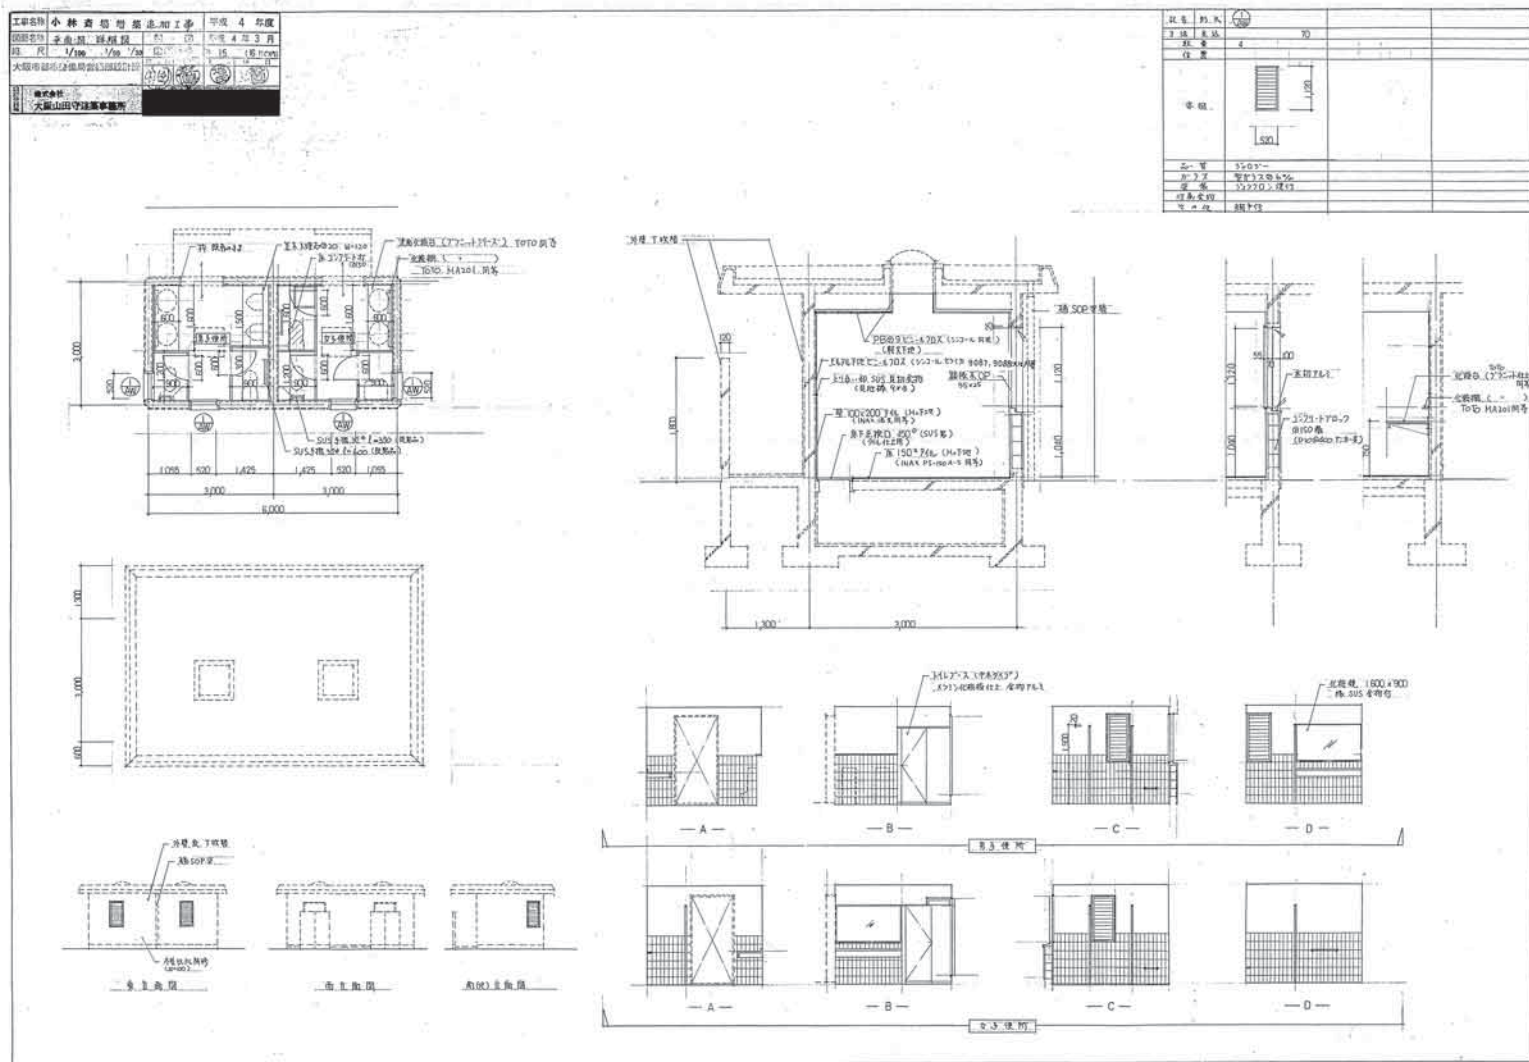

1/25

927-A-116

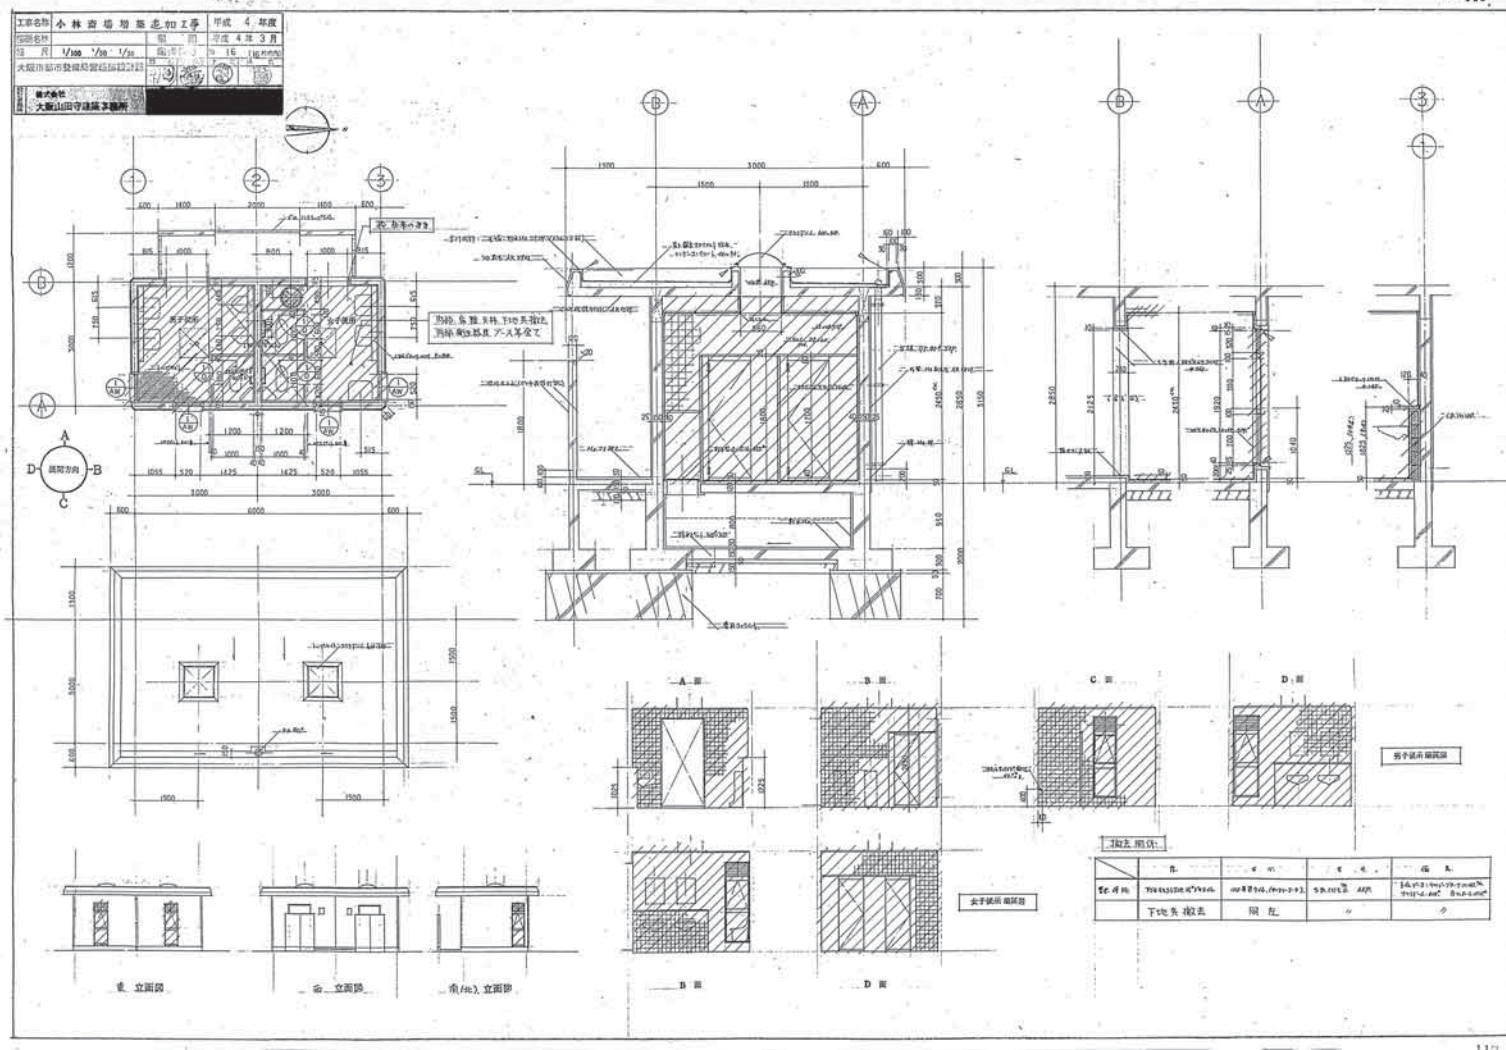

1/25

927-A-117

1. 設計事項

設計事項は、設計者によるものであり、設計者による設計事項は、設計者による設計事項である。

2. 特記事項

特記事項は、設計者によるものであり、設計者による特記事項は、設計者による特記事項である。

3. 共通事項


共通事項は、設計者によるものであり、設計者による共通事項は、設計者による共通事項である。


4. 設計事項

設計事項は、設計者によるものであり、設計者による設計事項は、設計者による設計事項である。

5. 設計事項


設計事項は、設計者によるものであり、設計者による設計事項は、設計者による設計事項である。

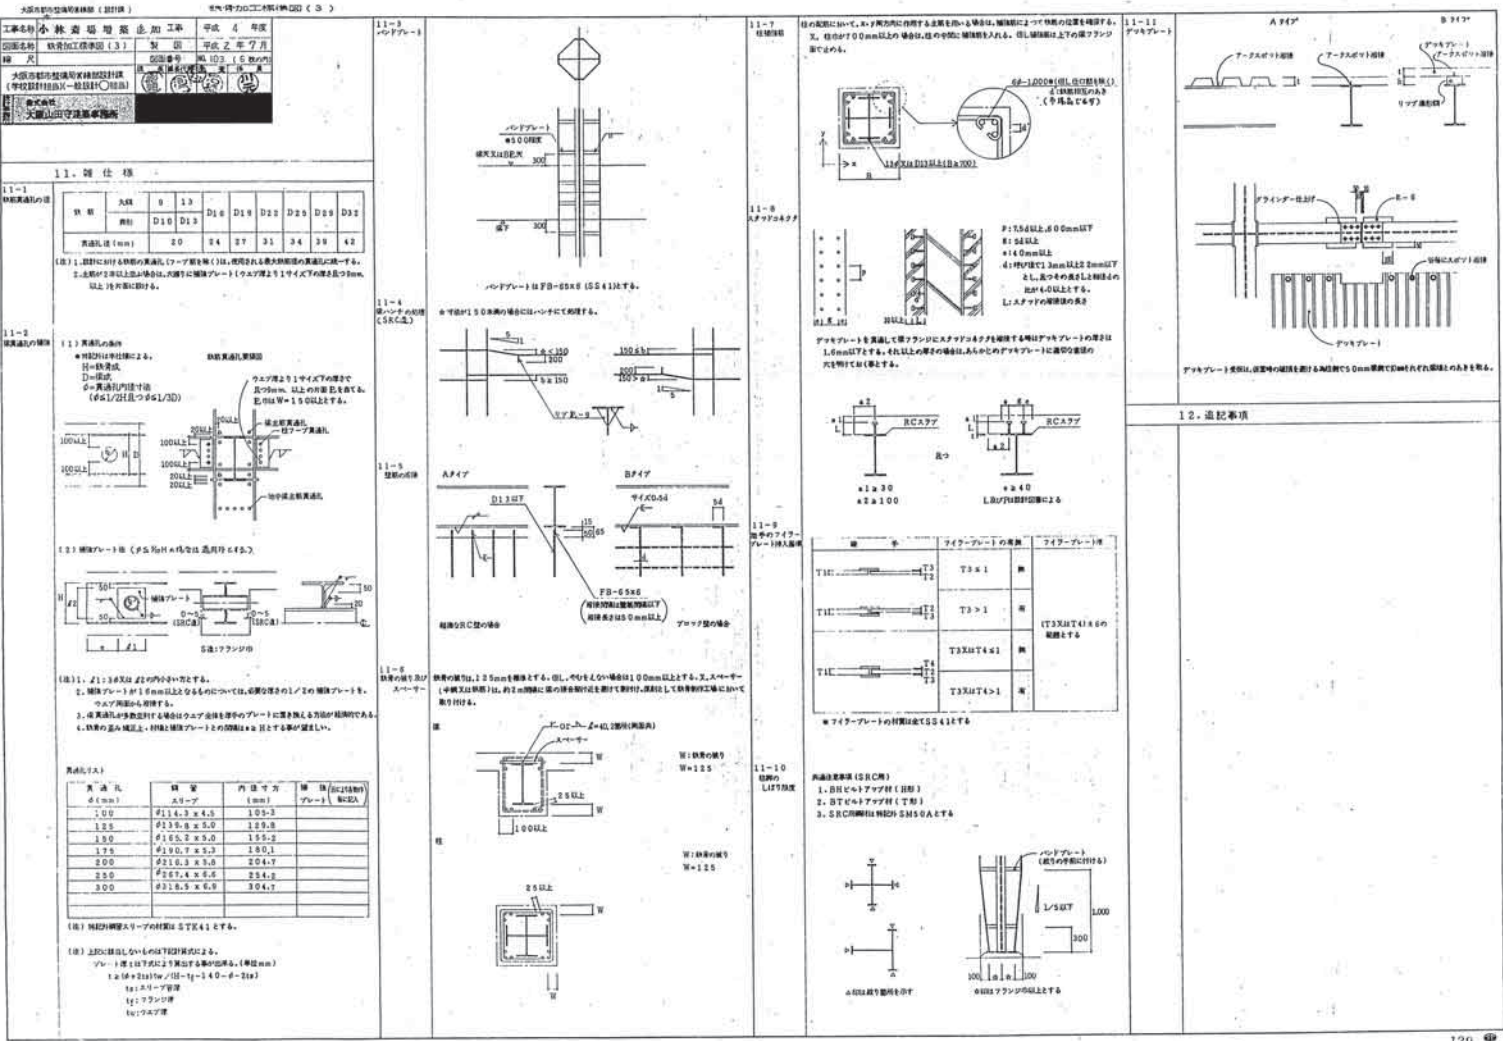

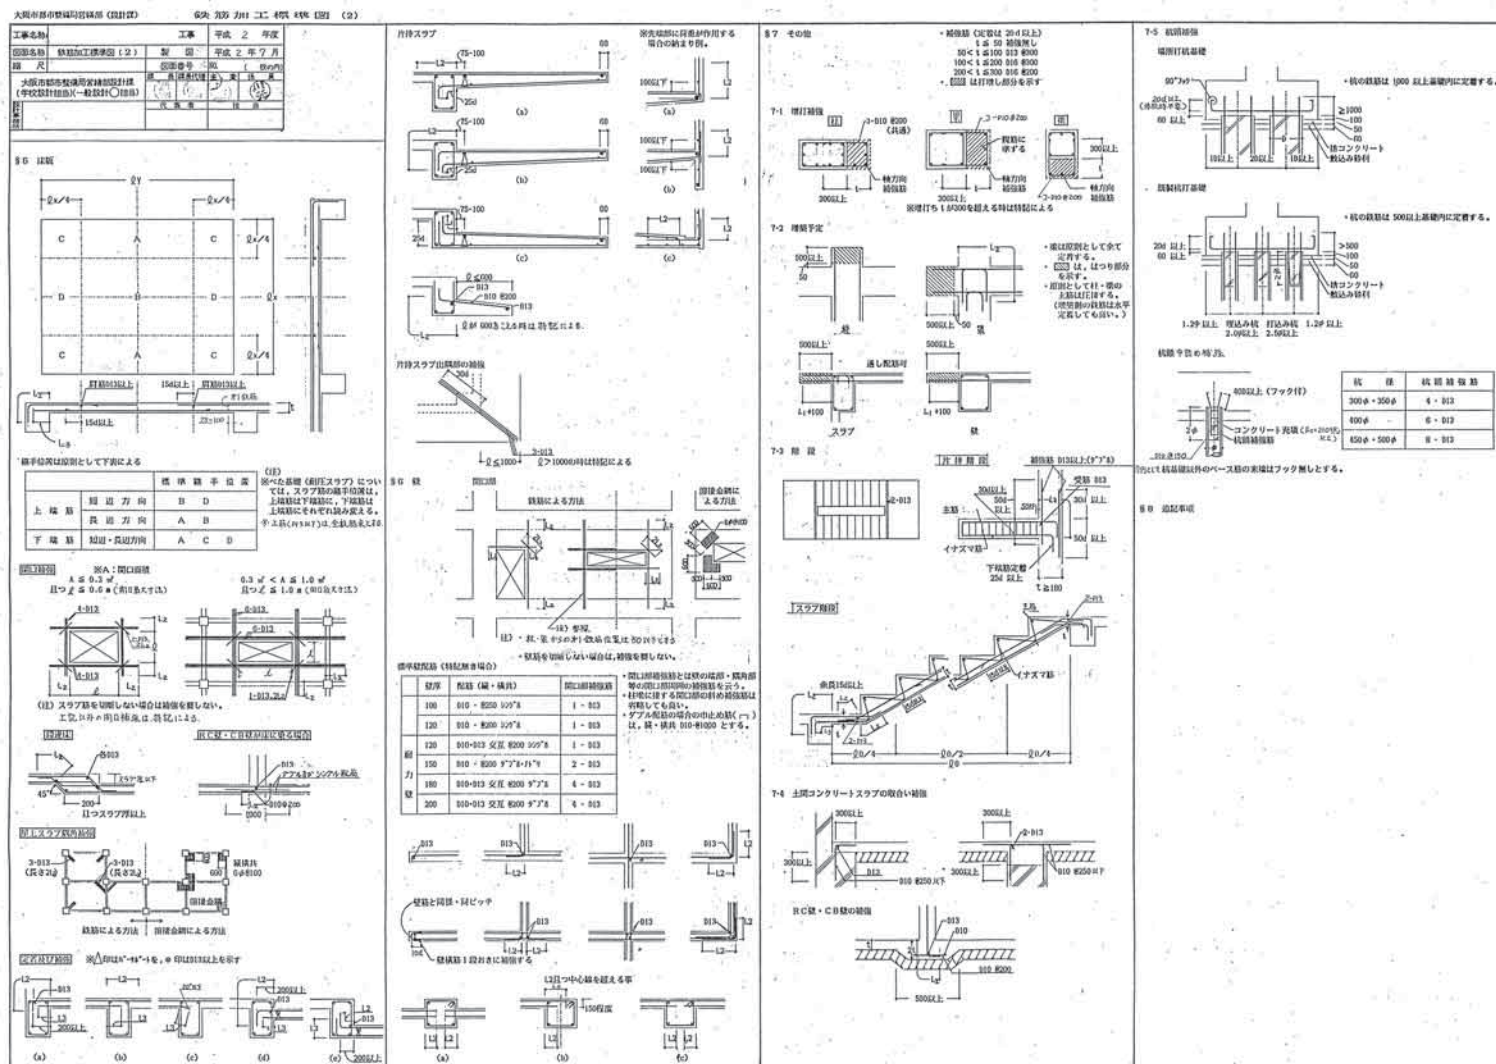


1/25

927-A-122

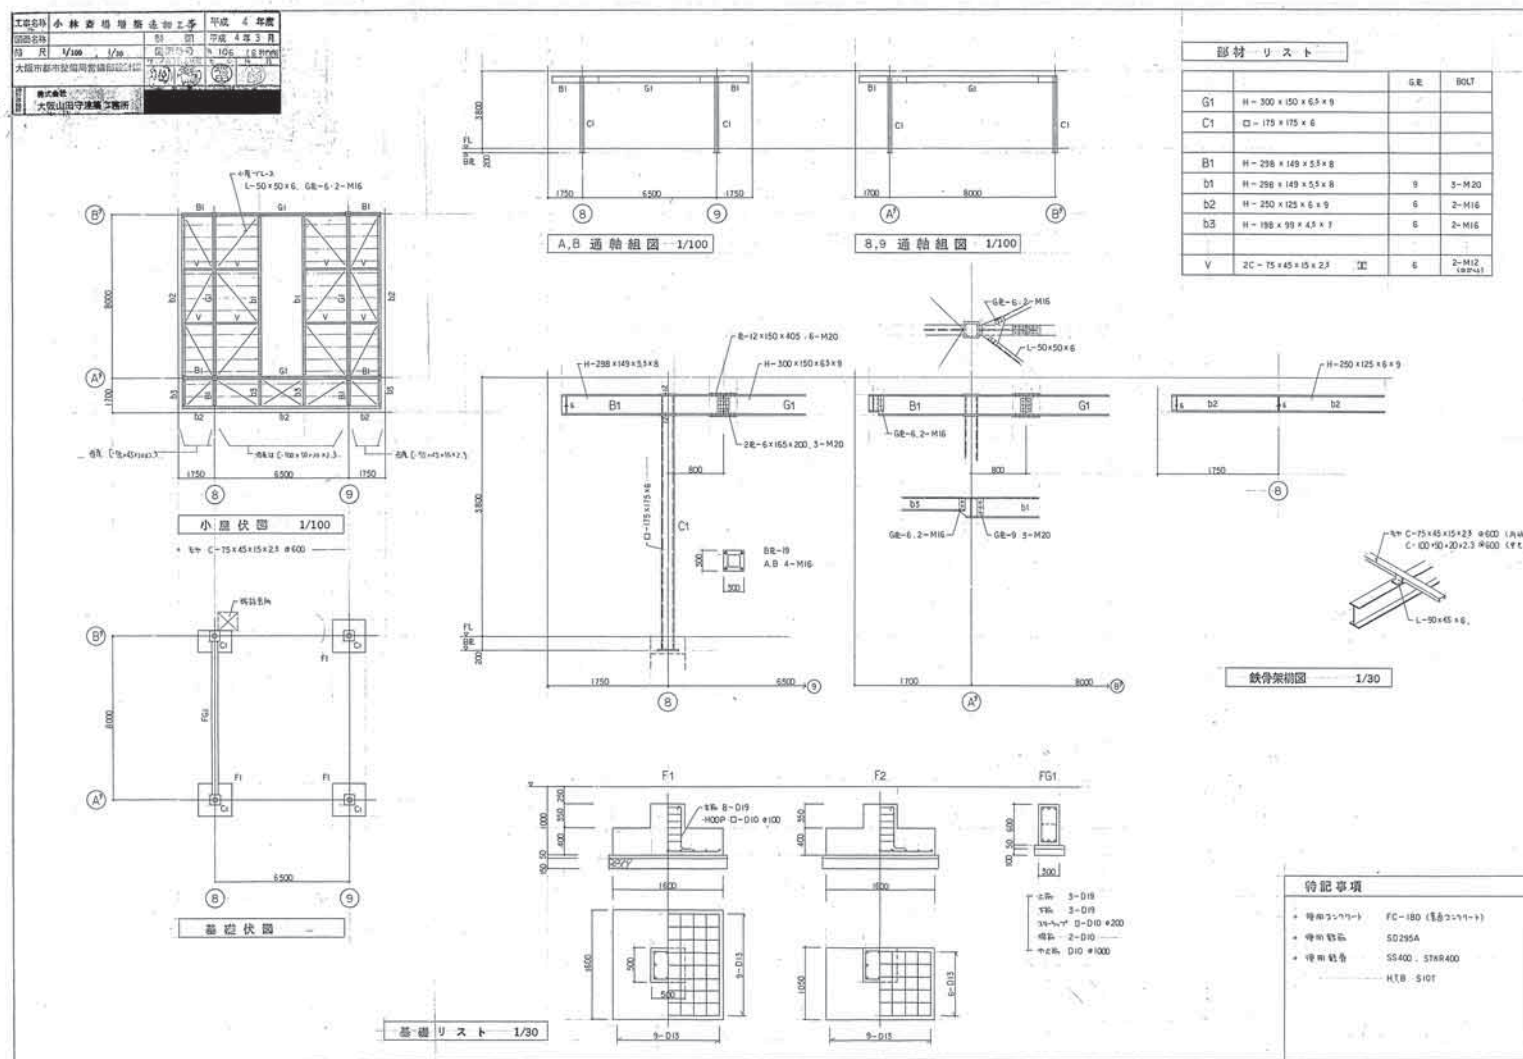

資料15 既存施設現況図(火葬炉増築工事・機械設備工事(4))

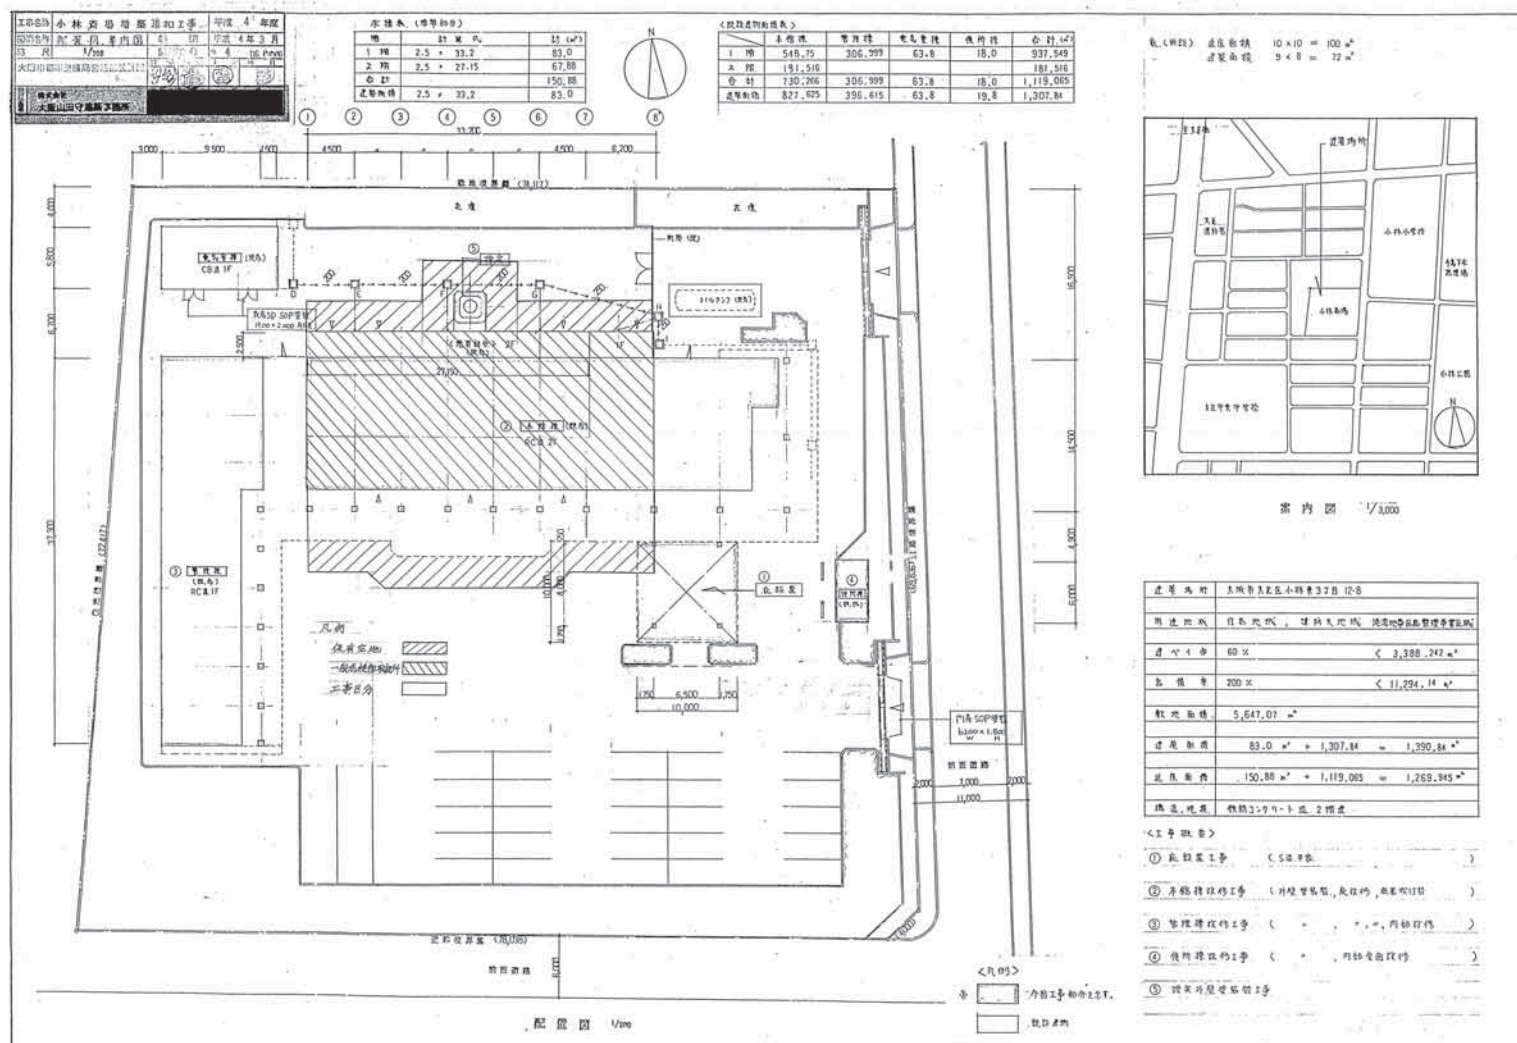

小林斎場増築追加工事 設計変更


図面リスト			
図番	図面名	縮尺	備考
1	配図図 概要	1/200	
2	1階平面図 (管理棟 変更前)	1/100	
3	1階平面図 (- 変更後)	1/100	
4	詳細図 (本館 2階 変更前)	1/100 1/50 1/10	
5	詳細図 (- 変更後)	1/100 1/50 1/10	
6	- (屋外排水)	1/50	
7	1階平面図 (本館 2階)	1/100	
8	之図 * (* 基本)	1/100	

125

1/25

927-A-125

資料15 既存施設現況図(火葬炉増築工事・機械設備工事(4))

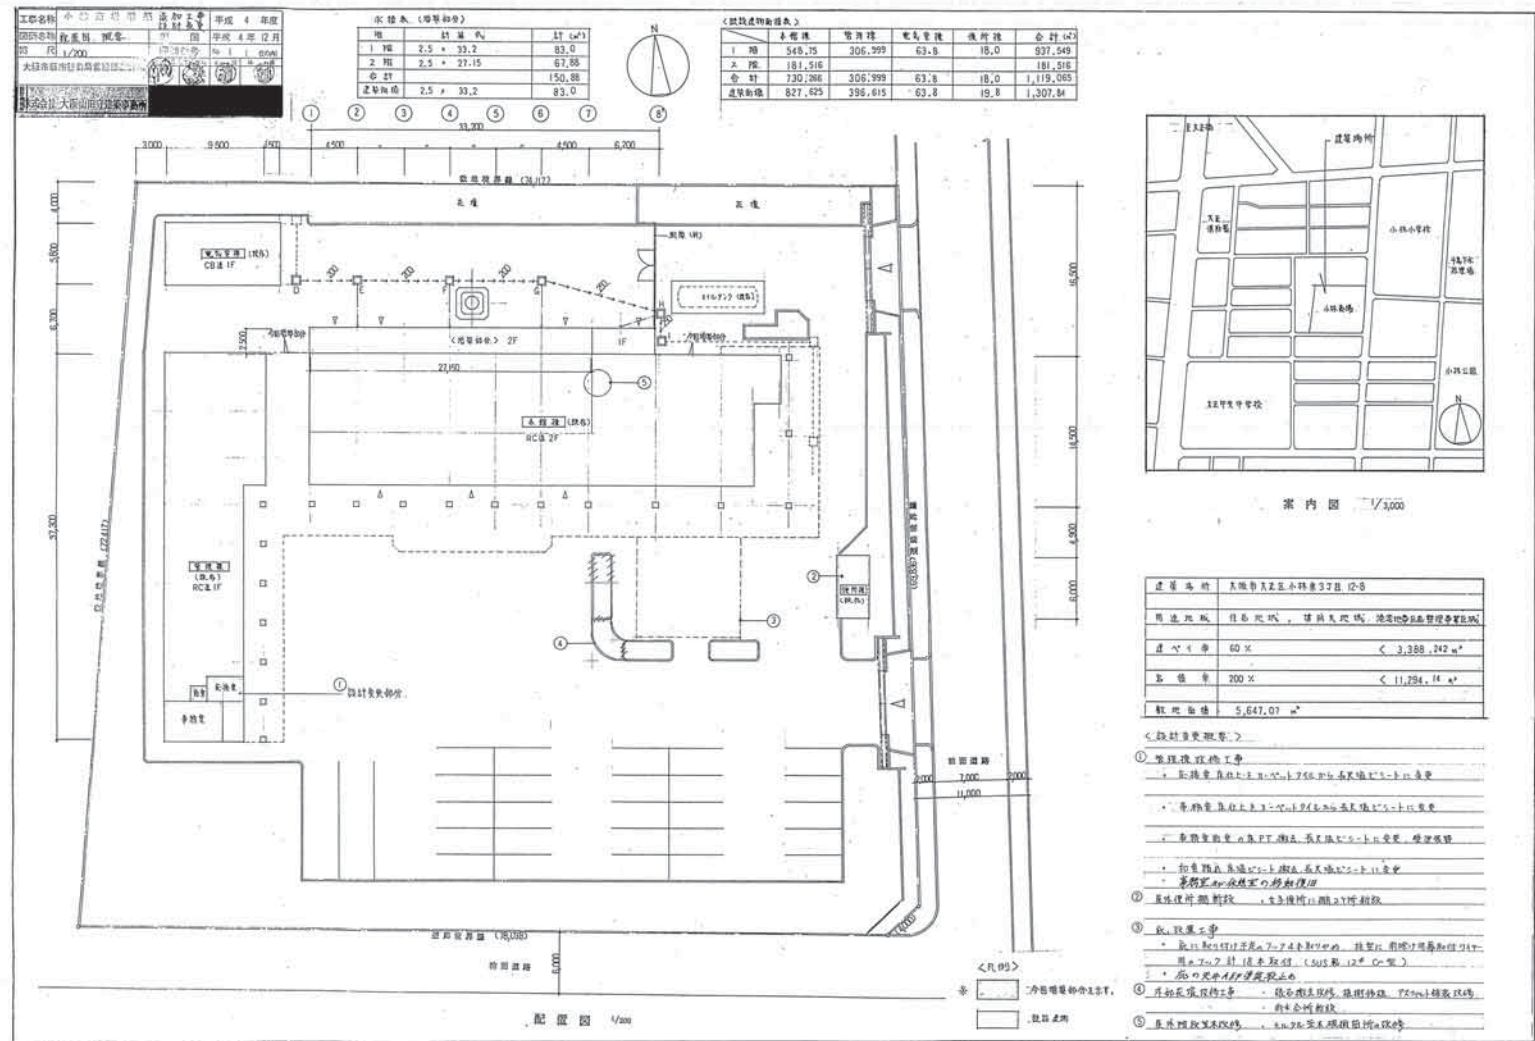




1/25

927-A-127




927-A-128

資料15 既存施設現況図(火葬炉増築工事・機械設備工事(4))

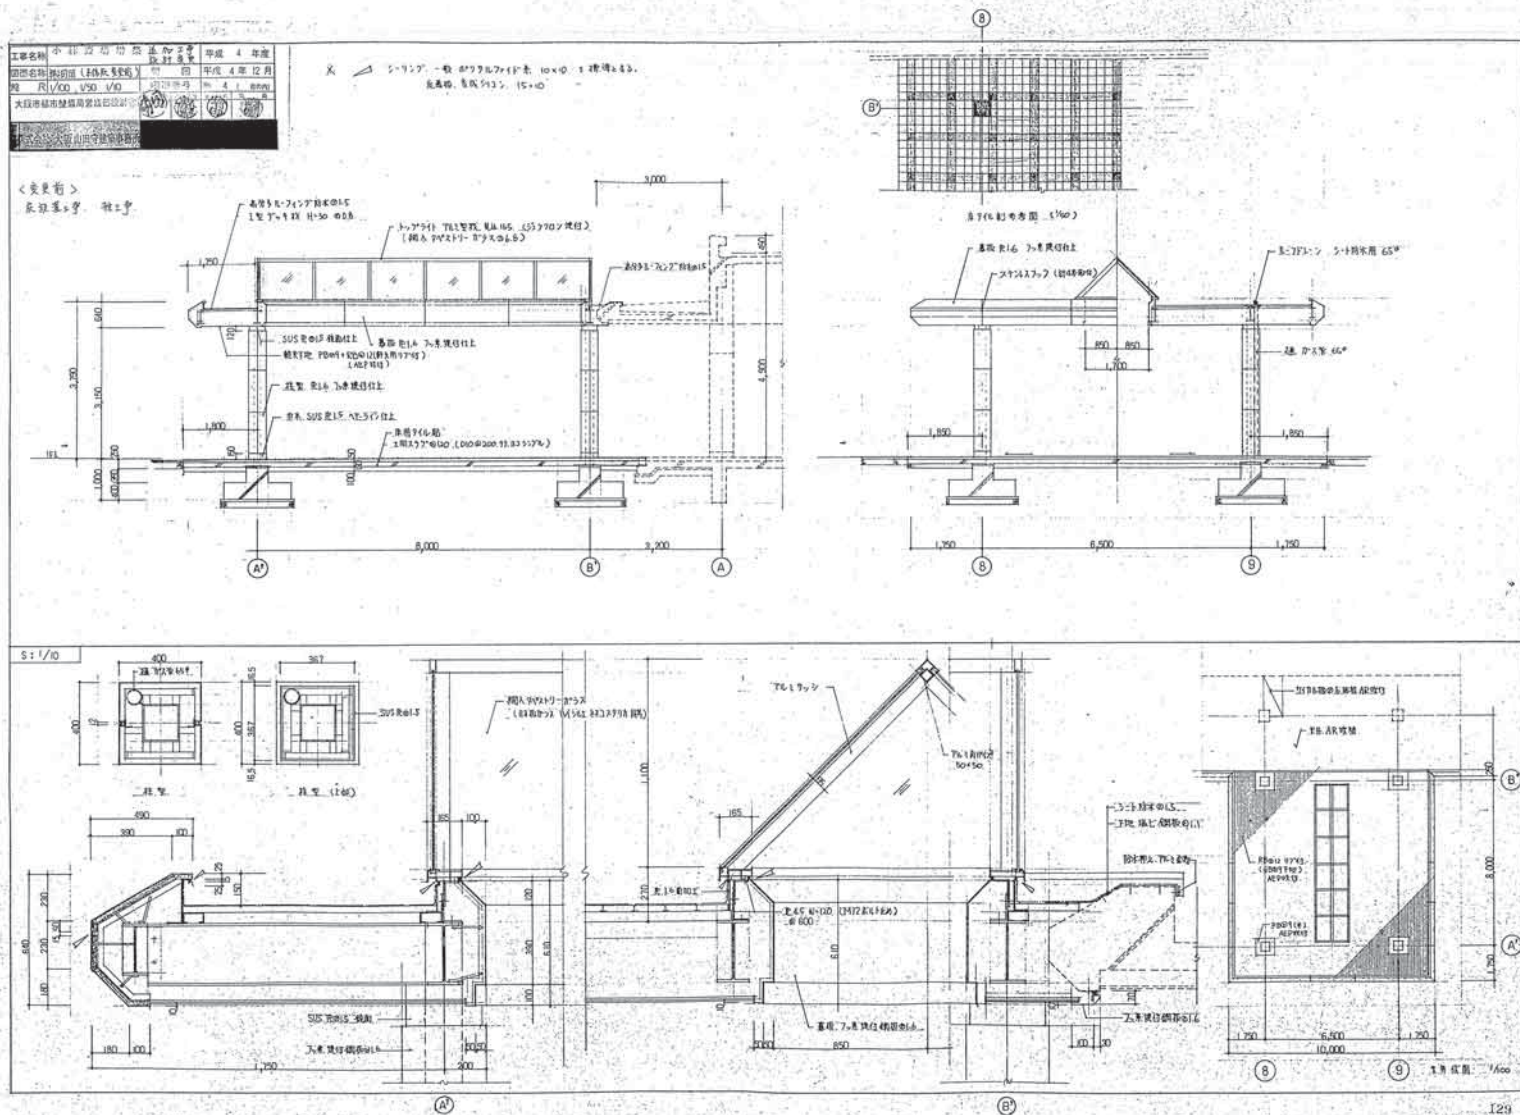


927-A-129

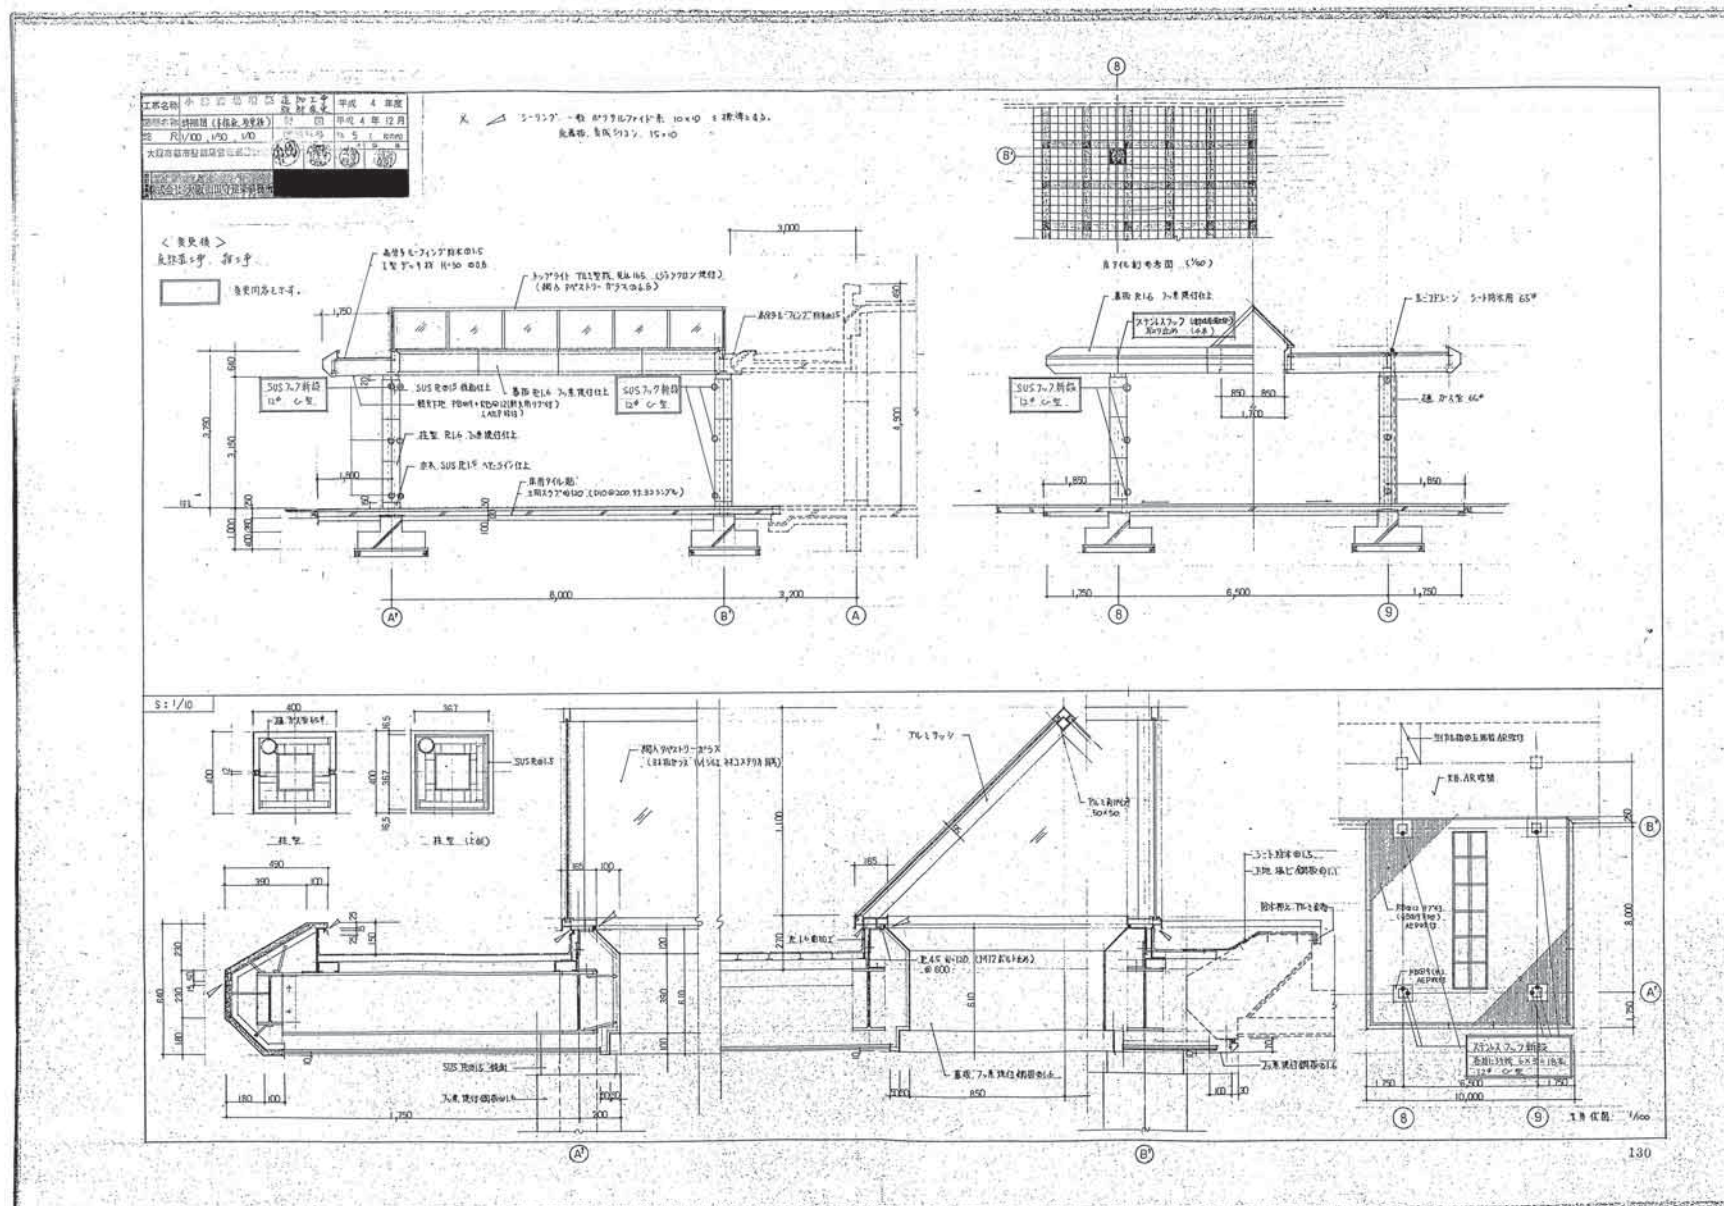

1/25

927-A-130


資料15 既存施設現況図(火葬炉増築工事・機械設備工事(4))

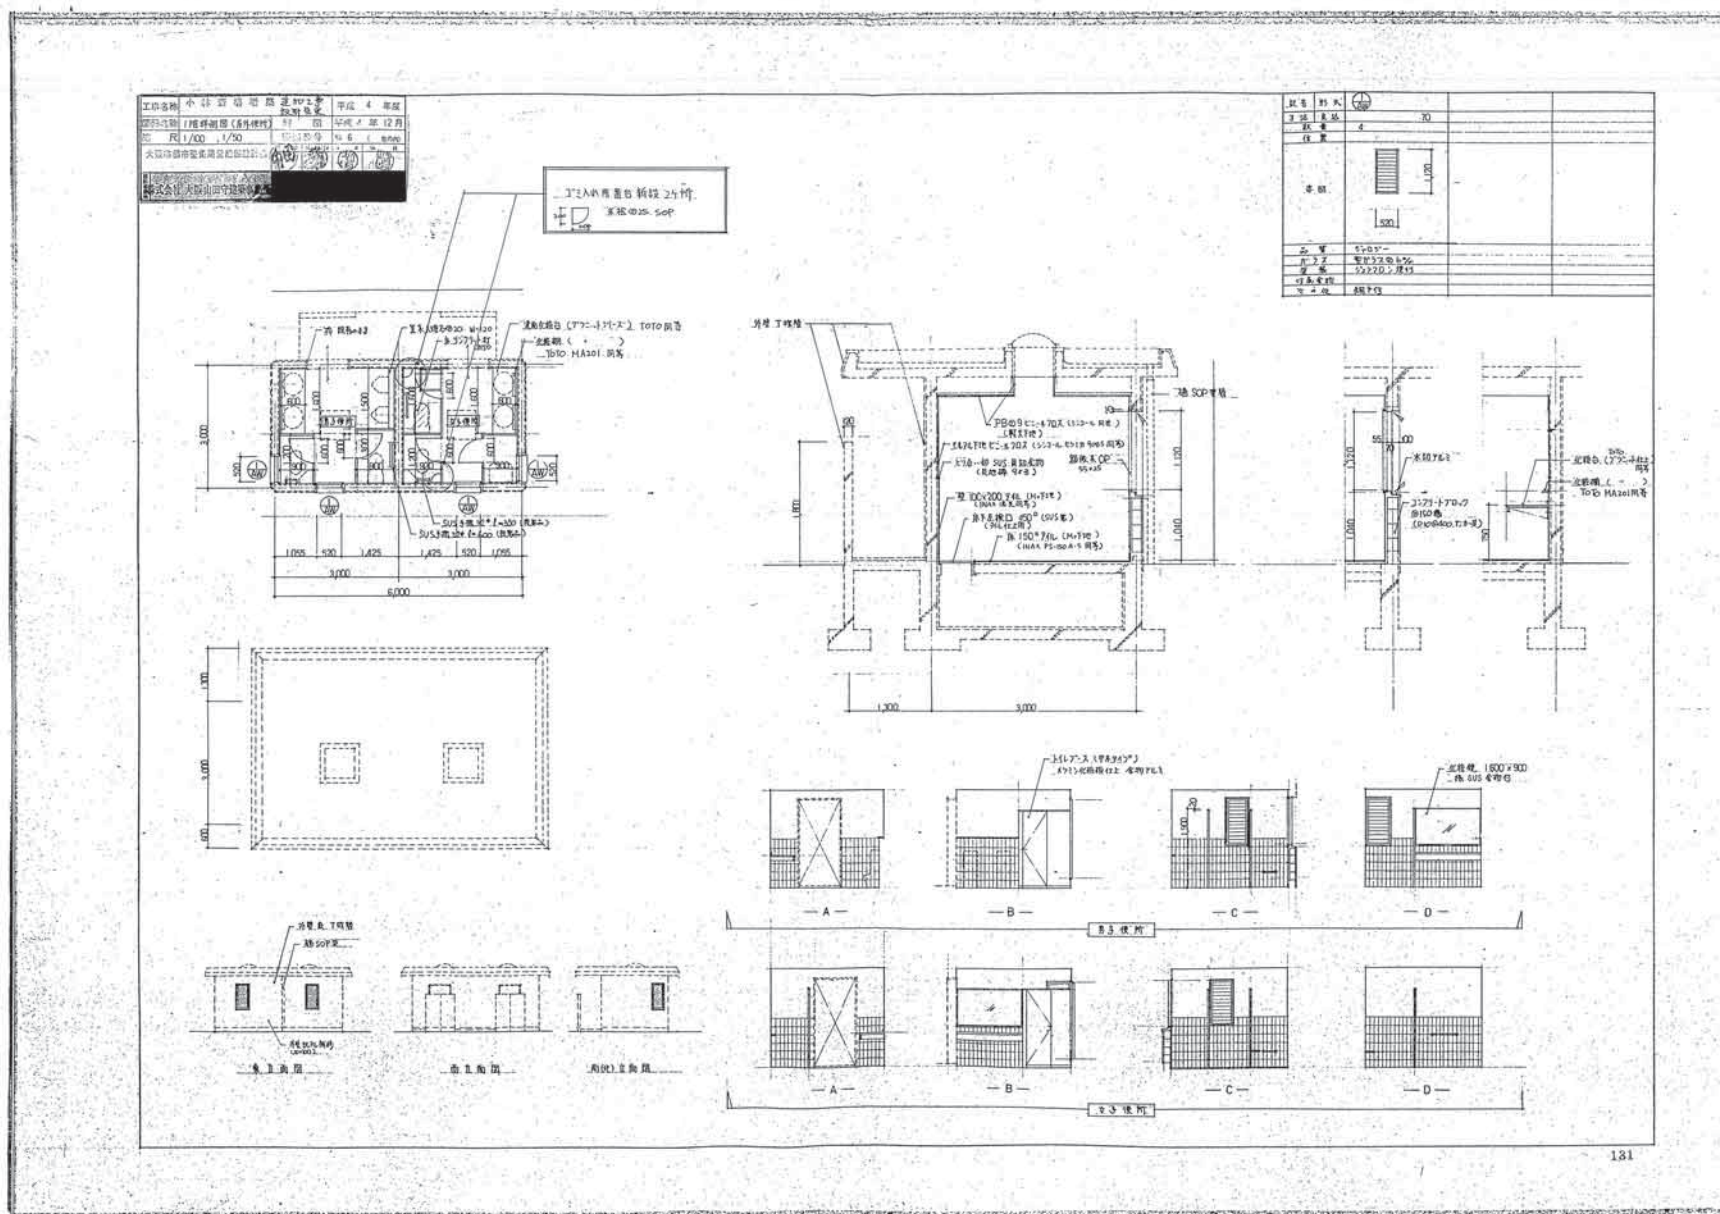

1/25


927-A-131

資料15 既存施設現況図(火葬炉増築工事・機械設備工事(4))

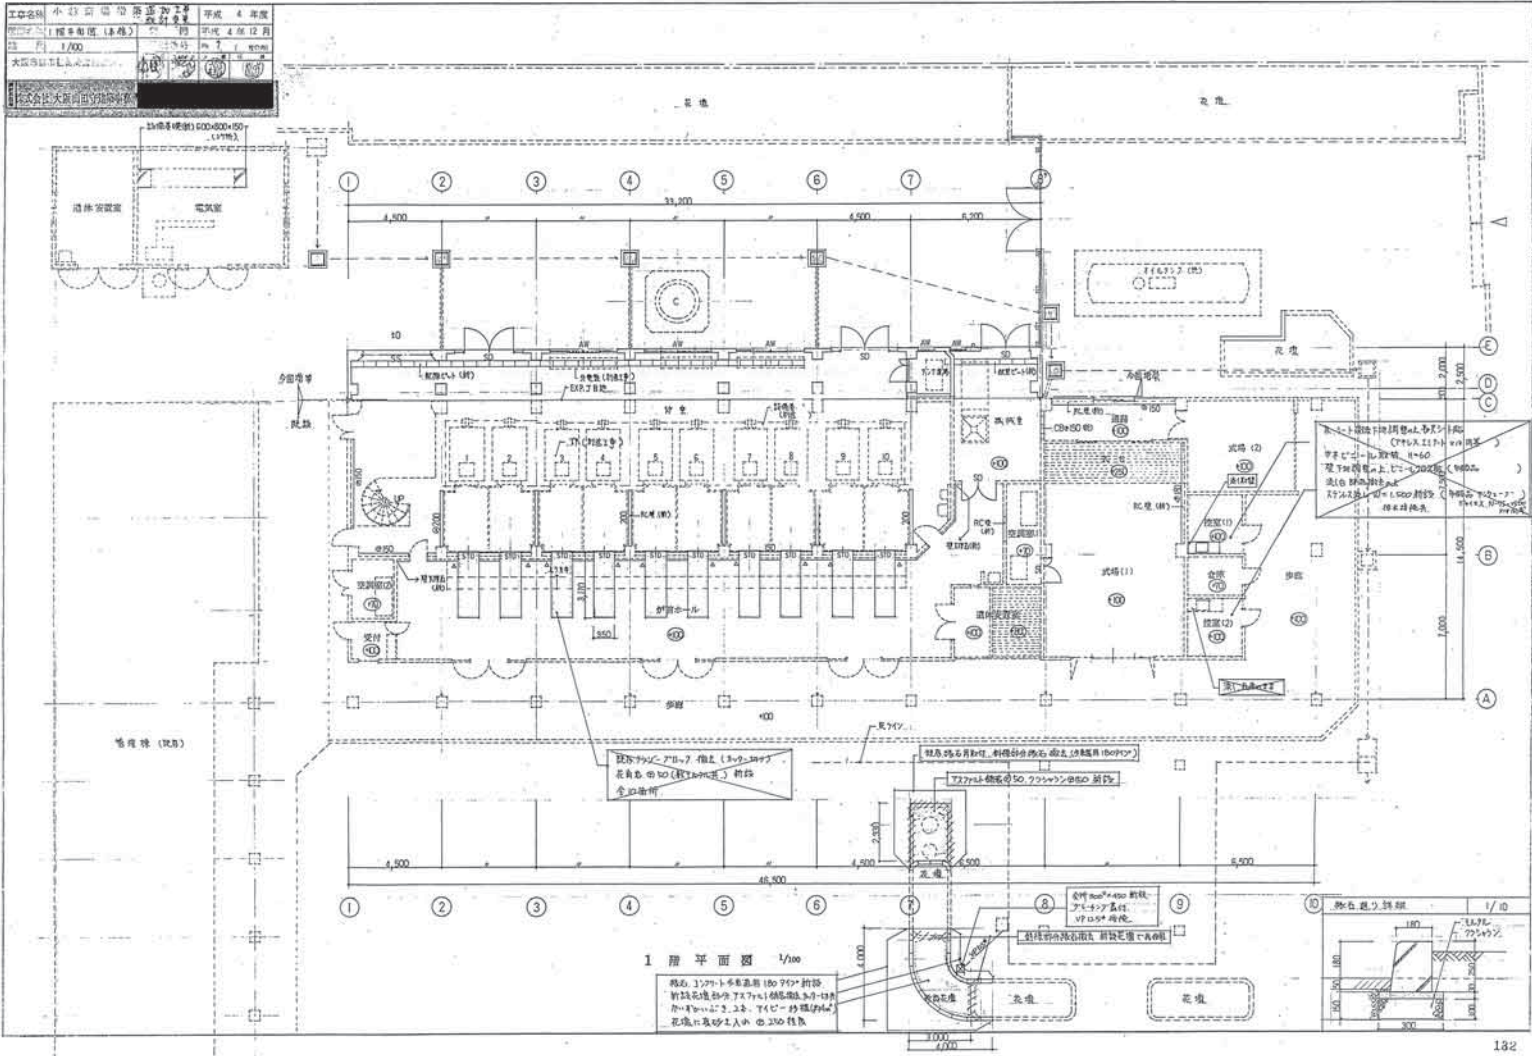

1/25

927-A-132

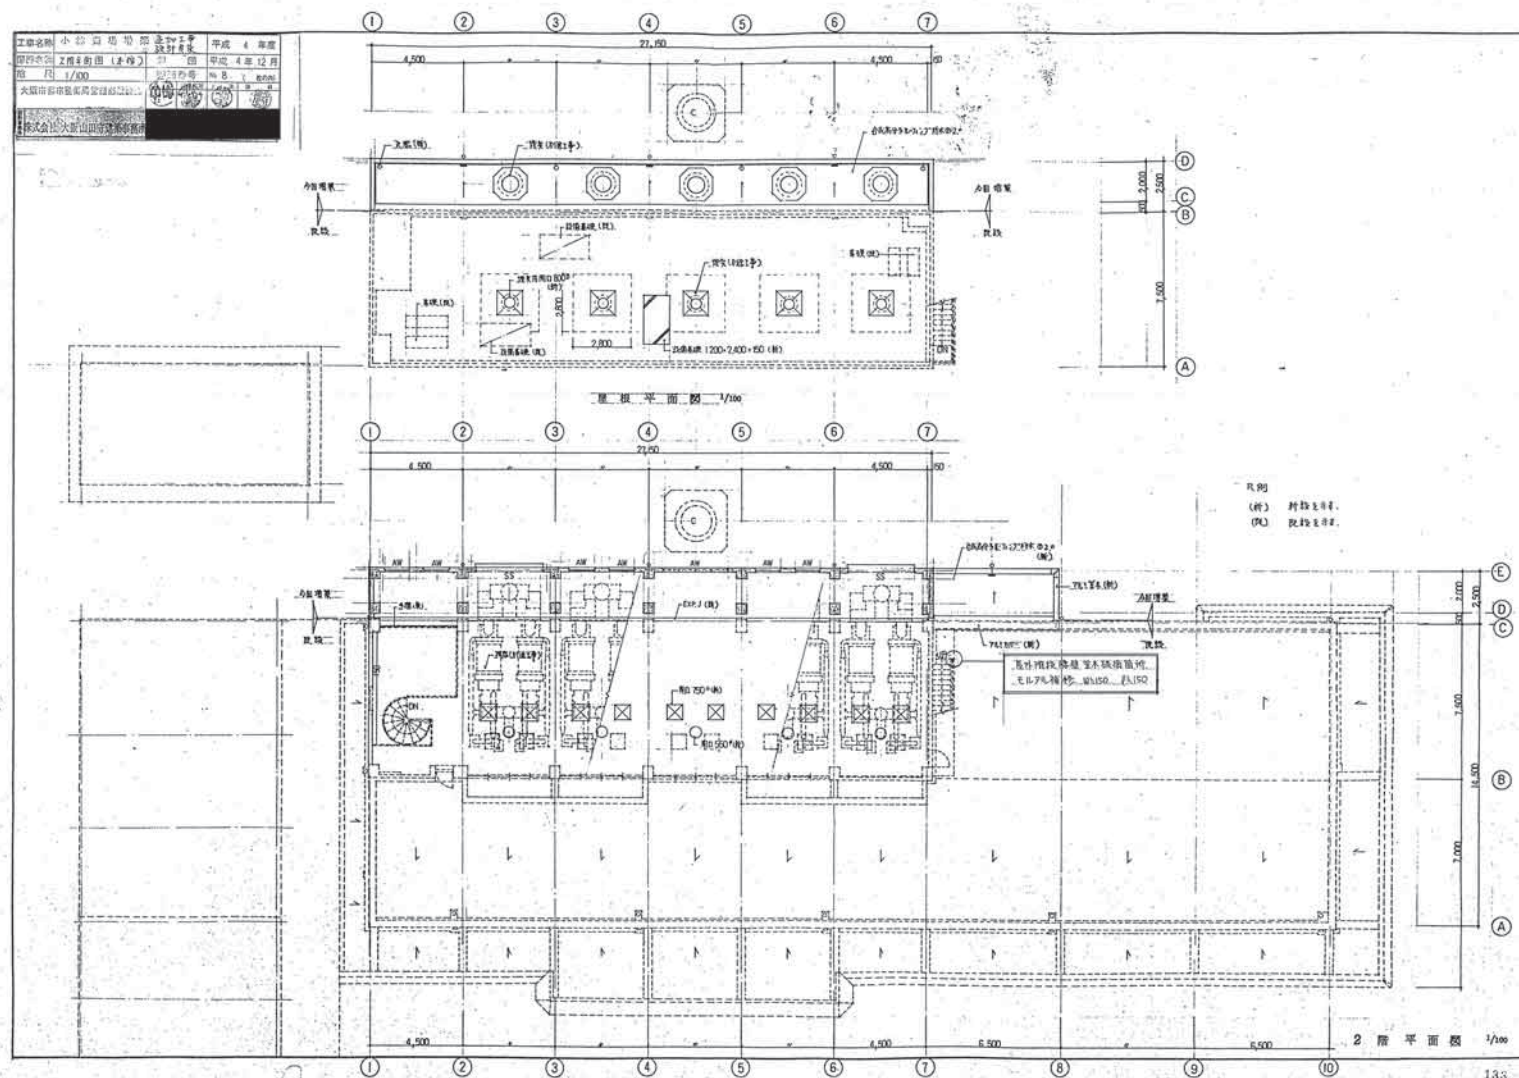

1/25

927-A-133

小林斎場増築第2次 追加工事

図面リスト					
図番	図面名	縮尺	設計図	消滅図	備考
1	特記仕様書(1)				○
2	"(2)				○
3	"(3)				○
4	配置図・1番機電	1/200		○	
5	1階平面図(本館)	1/200		○	
6	1階平面図(・付前ホ-ル)	1/200		○	
7	"(・控室)	1/200		○	
8	1階平面図(管理棟)	1/200		○	
9	1階平面図(・作業用倉庫)	1/200		○	
10	1階平面図(・)	1/200		○	
11	各階平面図(本館・機庫)	1/200		○	
12	既定事項付図	1/200		○	

134

1/25

927-A-134

資料15 既存施設現況図(火葬炉増築工事・機械設備工事(4))

[illegible]

[illegible]

[illegible]

資料15 既存施設現況図(火葬炉増築工事・機械設備工事(4))

