


# 現況実測平面図 見本 「現況実測平面図」

申請地 大阪市〇〇区〇〇町〇丁目〇〇番〇

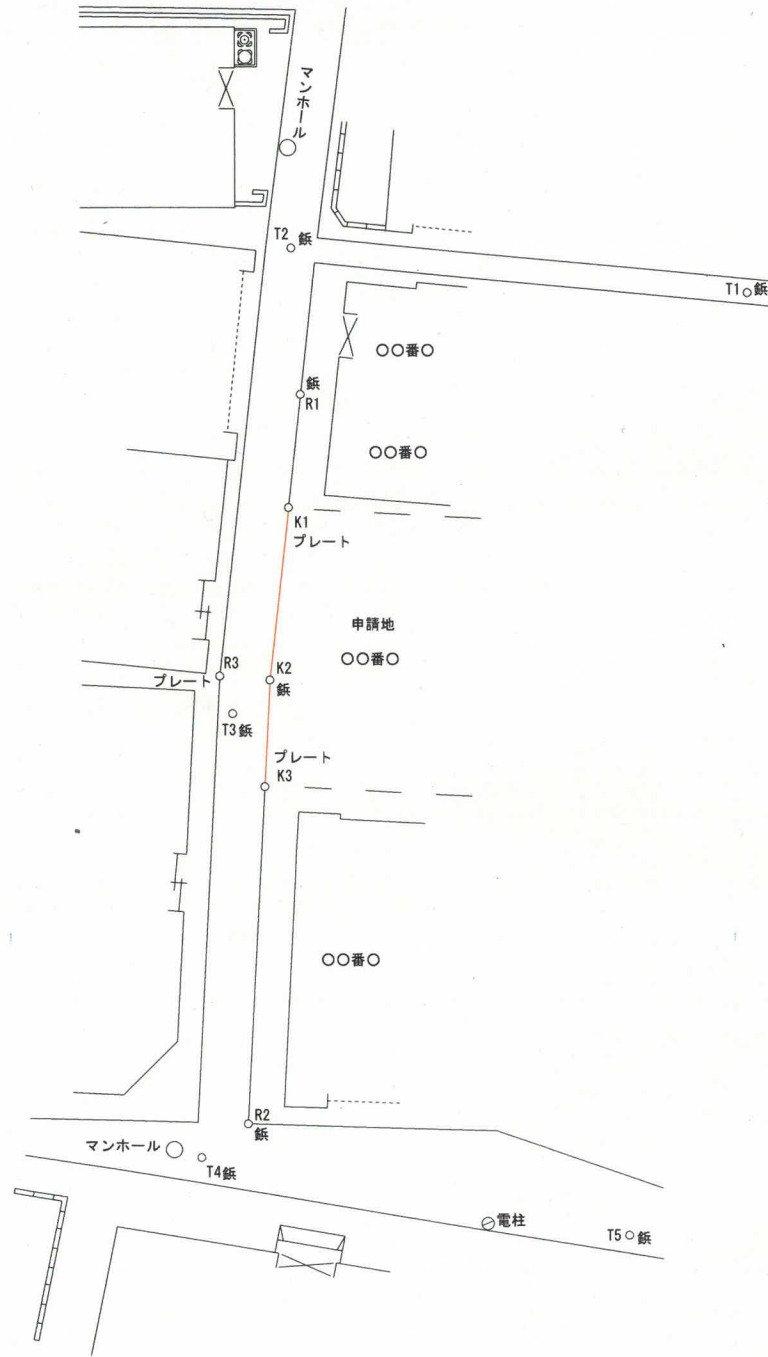

S = 1/〇〇〇  
単位 : メートル



### 作成内容

- (ア) 申請地を中心に、その周辺の現況を正確に表示した縮尺500分の1から100分の1の図面を提出して下さい。
- (イ) 図面の大きさはA3版を基本に、A2版以内として下さい。
- (ウ) 申請地の範囲、測量の基準とした点及び座標リストを記載して下さい。

### 座標一覧表 (少数第三位まで表示)

| 点名 | 種類 | X | Y |
|----|----|---|---|
| T1 |    |   |   |
| T2 |    |   |   |
| T3 |    |   |   |
| T4 |    |   |   |
| T5 |    |   |   |

| 点名 | 種類 | X | Y |
|----|----|---|---|
| K1 |    |   |   |
| K2 |    |   |   |
| K3 |    |   |   |
| R1 |    |   |   |
| R2 |    |   |   |
| R3 |    |   |   |

### (任意で記入)

|            |
|------------|
| 測量者        |
| (株)〇〇測量    |
| 資格者 氏名     |
| 登録番号 第〇〇〇号 |

測量年月日 令和〇年〇月〇日 (1年以内に実測したもの)