


別添資料 3

現況図

- ・ キタエリアⅠ期

キタエリア1 縮尺1／100(単位:mm)

イーマ

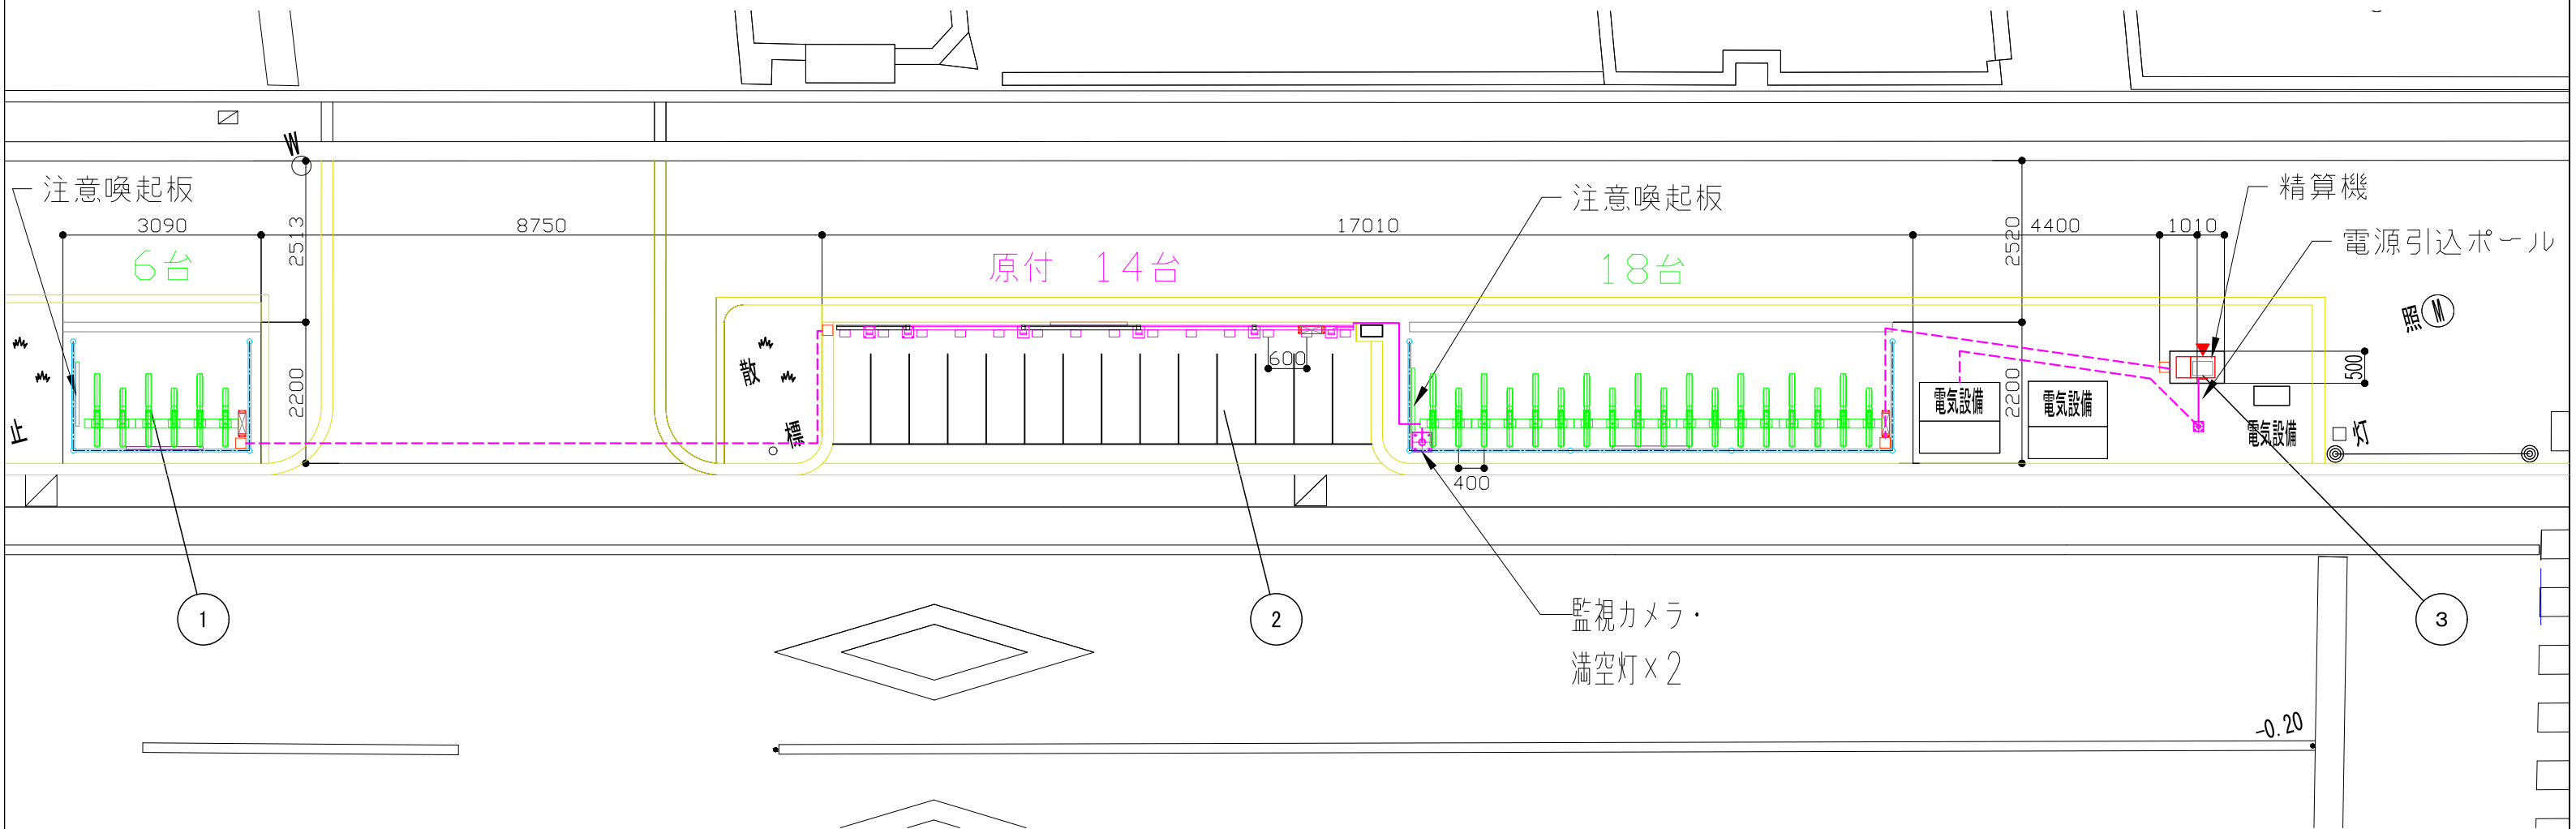

・占用面積

キタエリア1 求 積 表			
No.	縦(m)	横(m)	面積(m ²)
①	2.200	3.090	6.79
②	2.200	17.010	37.42
③	0.500	1.010	0.50
占用面積合計			44.71

・付帯設備



設備	延長(m)
地上配管	0
地下配管	17.76

収容車種	機器名 (型式)	台数
自転車	駐輪ラック	24
原付	チェーン式ラック	14
合 計		38

機器名	数量
料金精算機	1
監視カメラ	1
満空表示灯	2
看 板	5

作成日	縮尺 (A3) 1 : 100	現場名 キタエリア (1)	図面名 占用面積図
CYCA サイカパーキング株式会社			

キタエリア(2) 縮尺1／100(単位:mm)

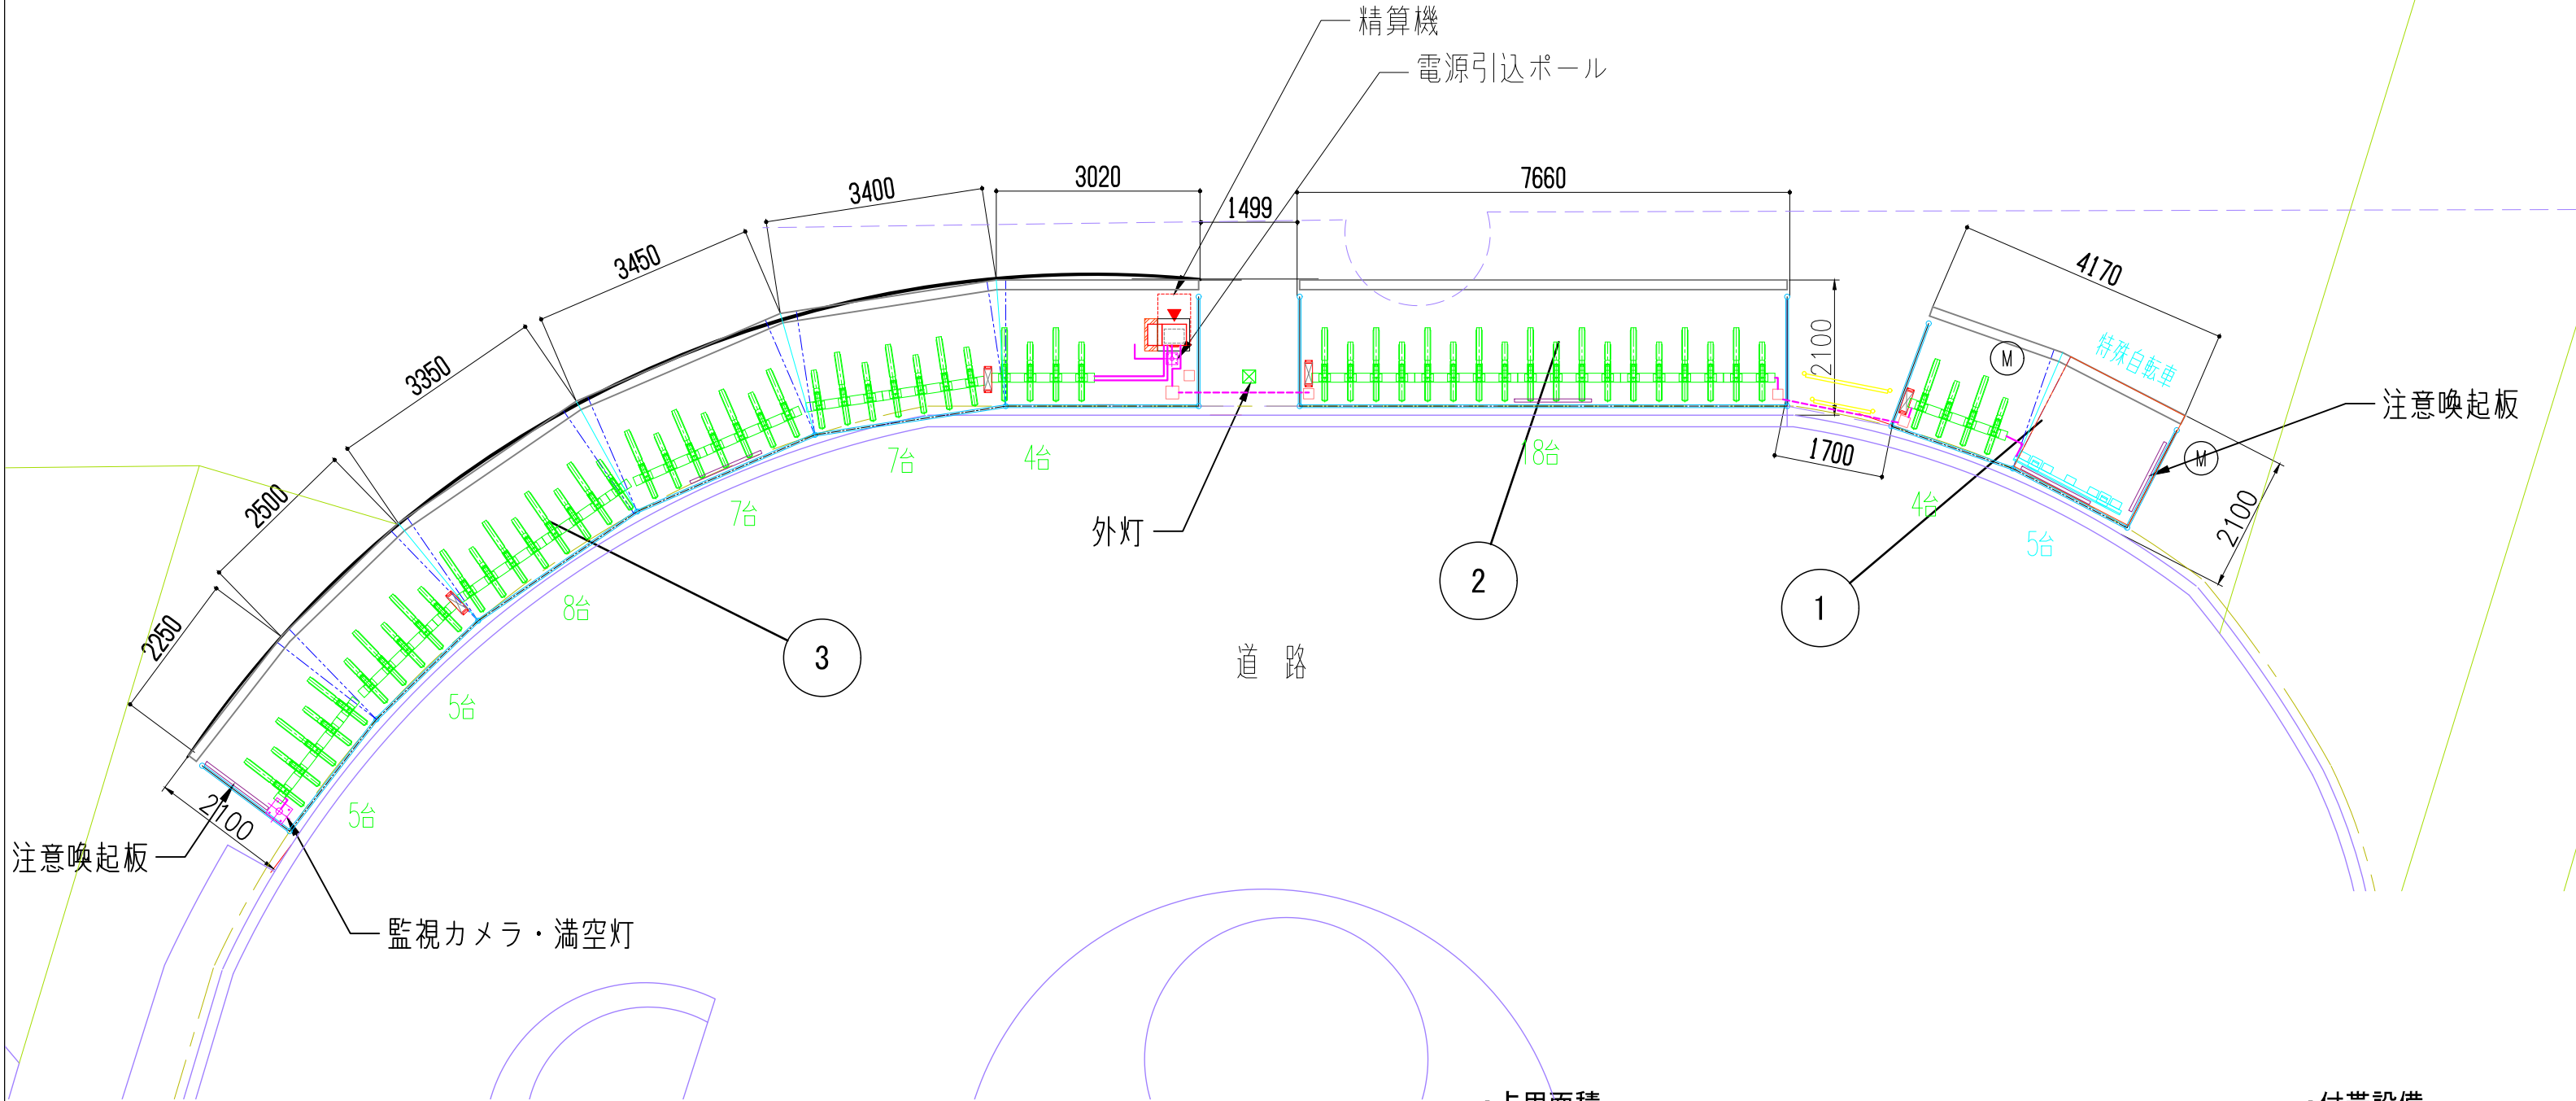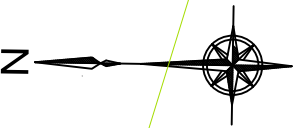

・占用面積

キタエリア2 求 積 表			
No.	縦(m)	横(m)	面積(m ²)
①	2.100	4.170	8.75
②	2.100	7.660	16.08
③	2.100	17.970	37.73
占用面積合計			62.56


・付帯設備

設備	延長(m)
地上配管	0
地下配管	3.2

収容車種	機器名(型式)	台数
自転車	駐輪ラック	58
特殊自転車	チェーン式ラック	5
合 計		63

機器名	数量
料金精算機	1
監視カメラ	1
満空表示灯	1
看 板	5

A circle with a shaded sector. The label N is placed outside the circle, near the vertex of the shaded sector.

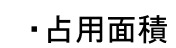


- ・付帯設備

収容車種	機器名 (型式)	台数
自転車	駐輪ラック	82
合 計		82

機器名	数量
料金精算機	1
監視カメラ	1
満空表示灯	1
看板	4

作成日	縮尺 (A3) 1 : 100	現場名 キタエリア (2B)	
CYCAサイカパーキング株式会社		図面名 占用面積図	

キタエリア3(北側) 縮尺1／300(単位:mm)

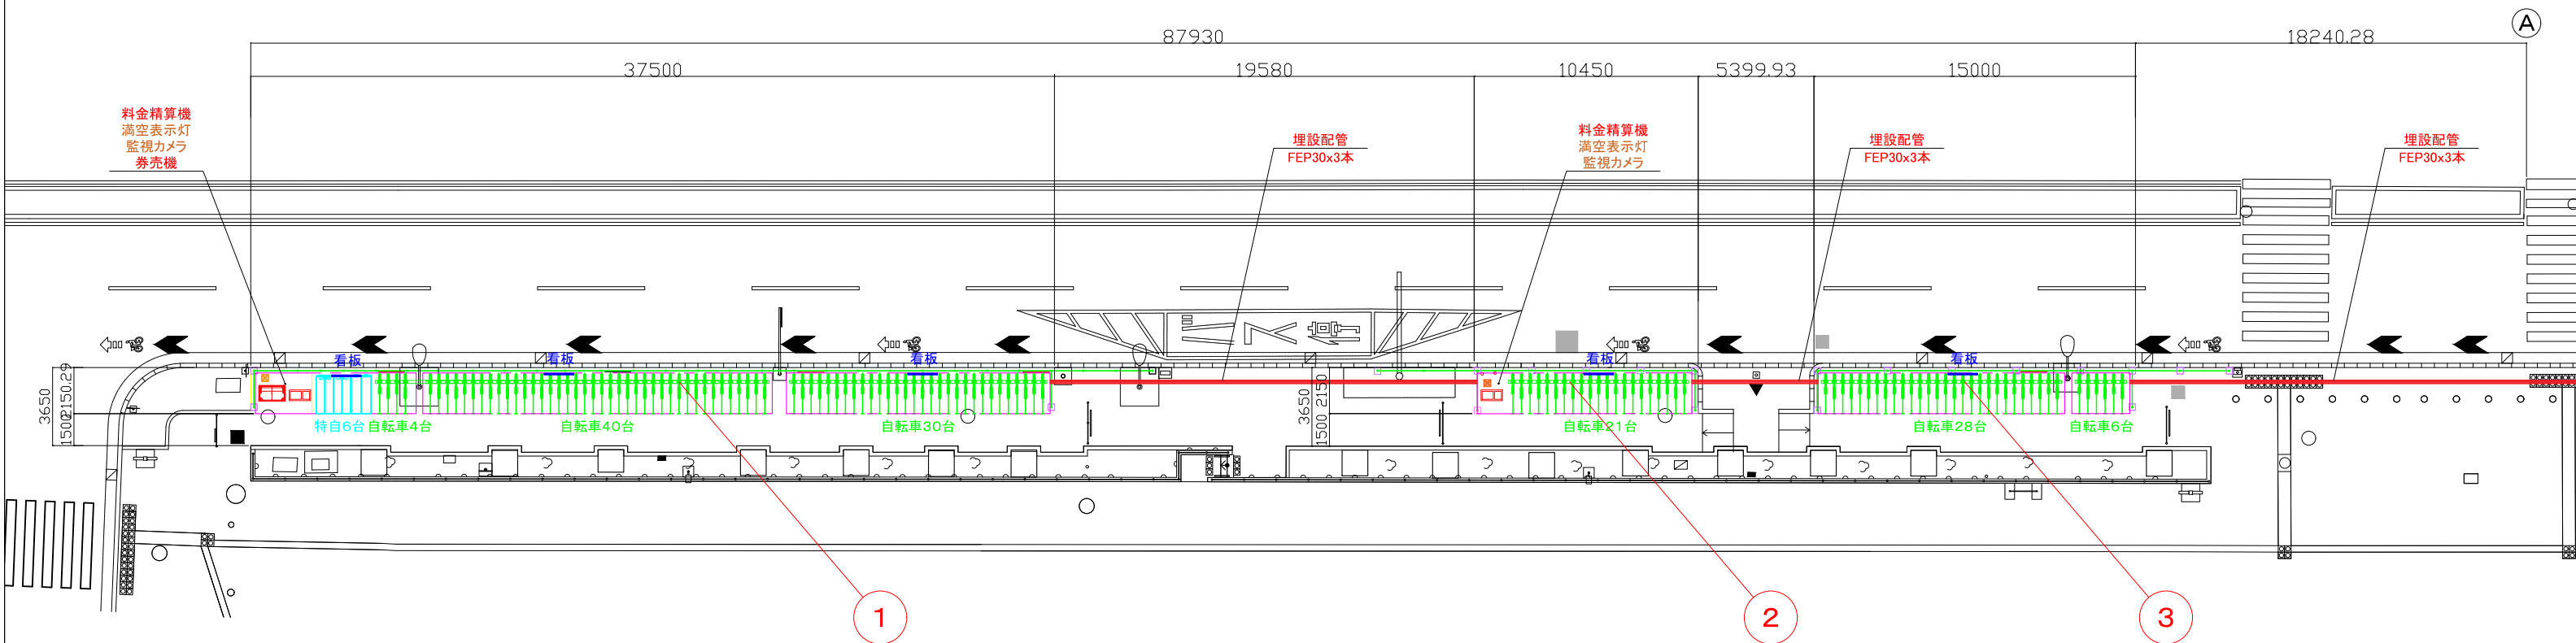


・占用面積

キタエリア3(北側)			
求 積 表			
No.	縦(m)	横(m)	面積(m ²)
①	2.150	37.500	80.62
②	2.150	10.450	22.46
③	2.150	15.000	32.25
占用面積合計			135.33

・付帯設備

設備	延長(m)
地上配管	20
地下配管	43.22

キタエリア3(南側) 縮尺1／300(単位:mm)

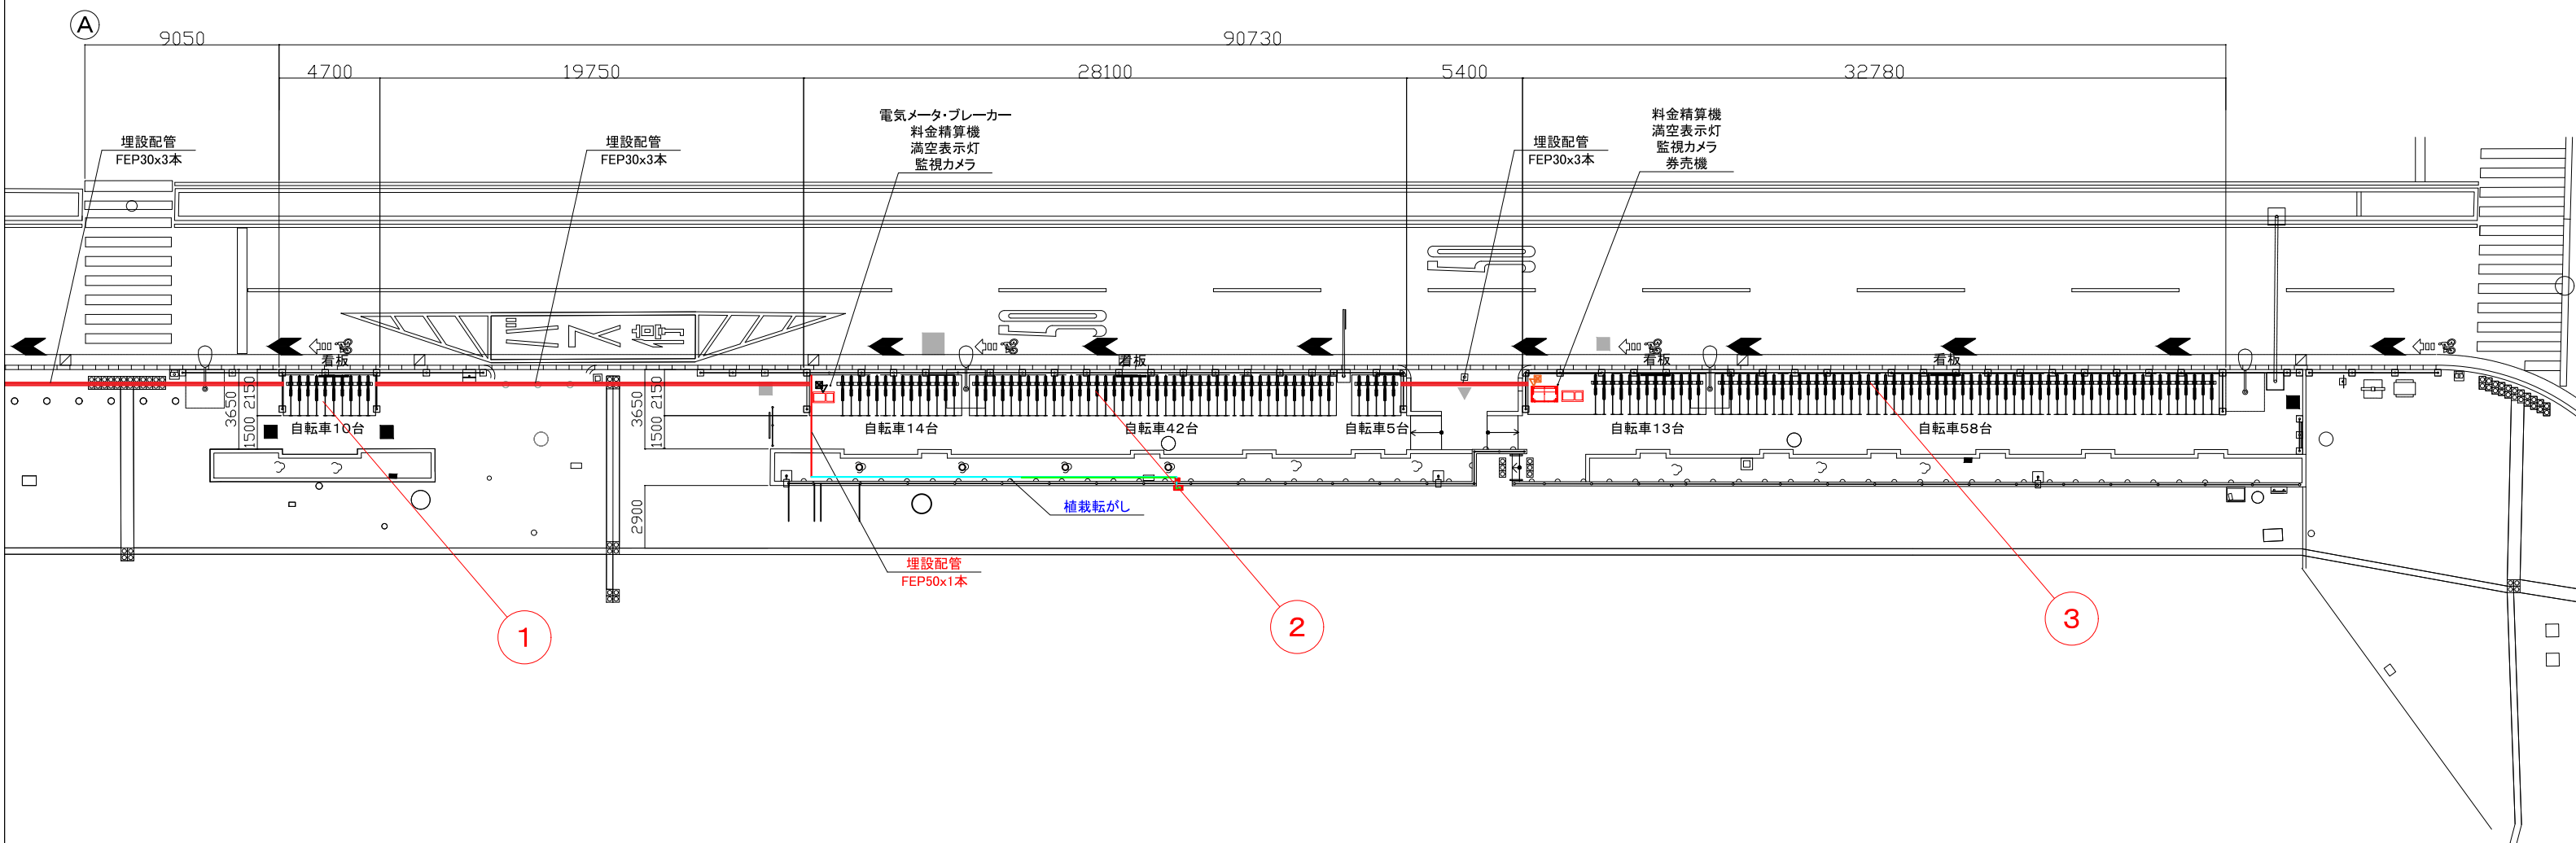


・占用面積

キタエリア3(南側) 求 積 表			
No.	縦(m)	横(m)	面積(㎡)
①	2.150	4.700	10.10
②	2.150	28.100	60.41
③	2.150	32.780	70.47
占用面積合計			140.98

・付帯設備

設備	延長(m)
地上配管	0
地下配管	51.8

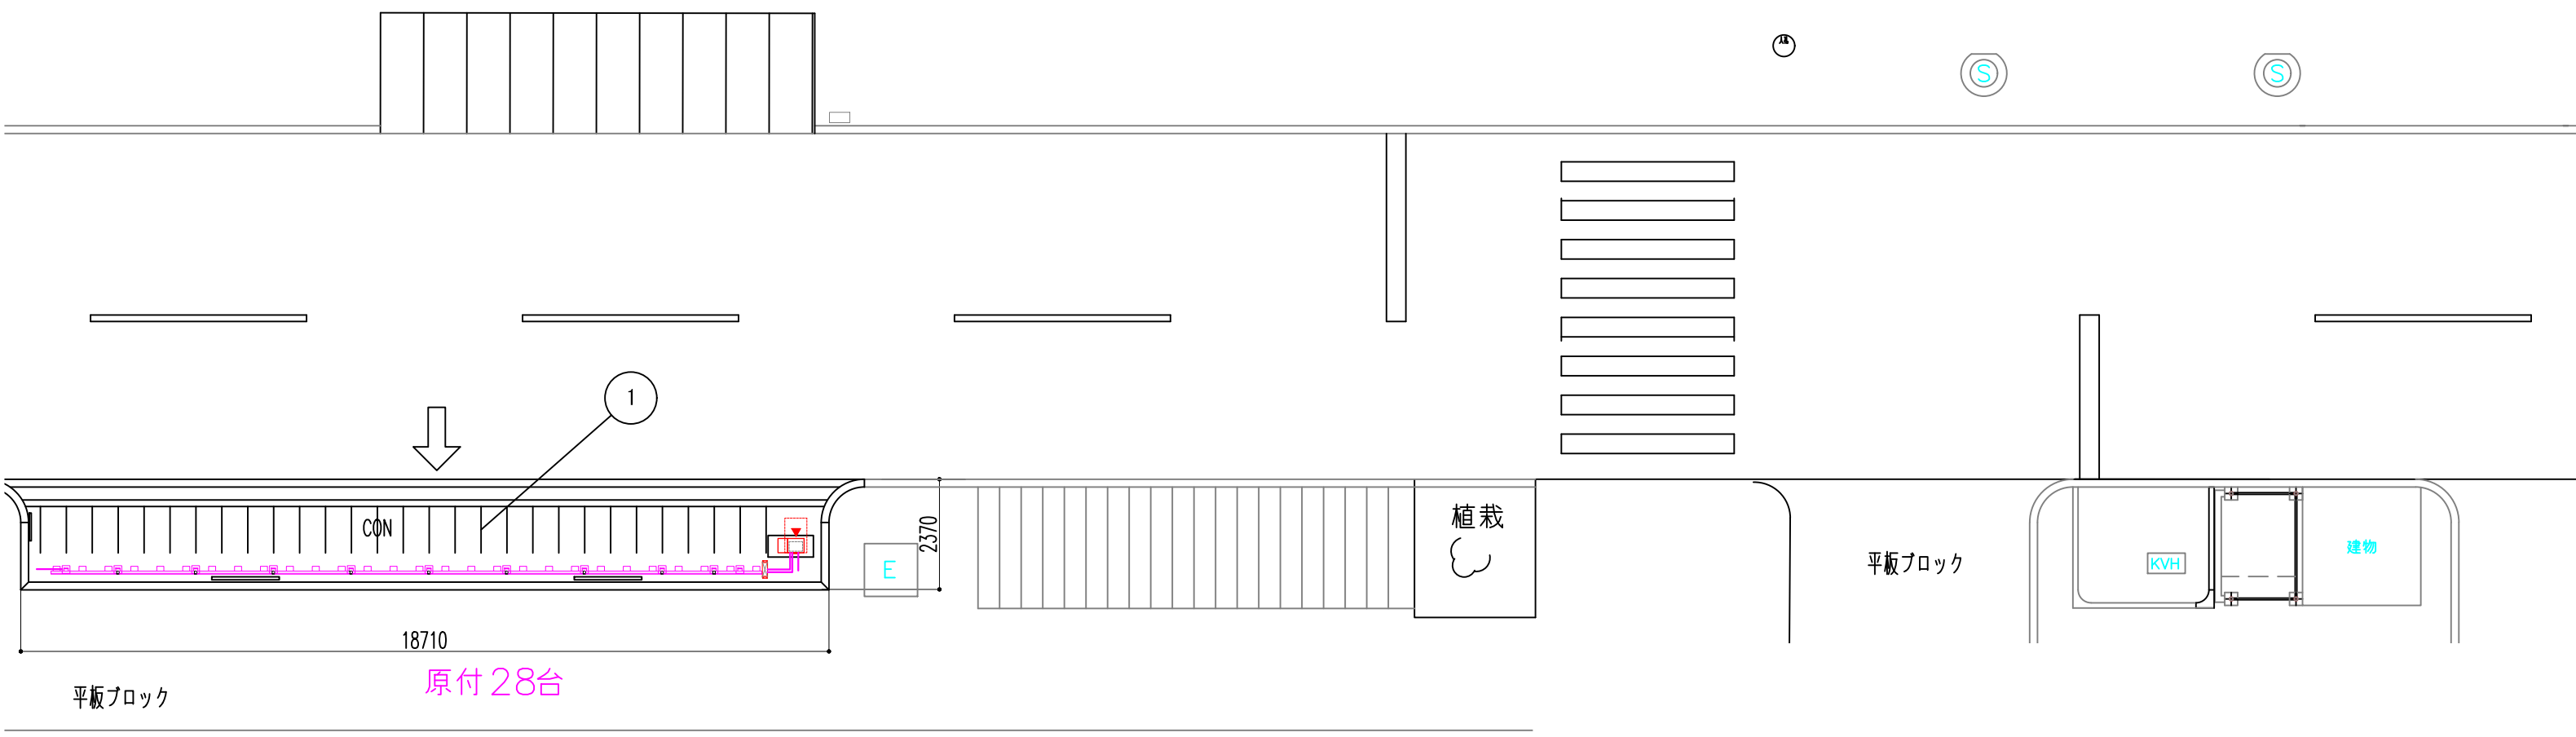

			機器名	数量
			料金精算機	1
			監視カメラ	1
			満空表示灯	1
			看板	3
収容車種	機器名 (型式)	台数		
原 付	チェーン式ロック	28		
合 計		28		

- 占用面積


キタエリア5B	求 積 表		
No.	縦(m)	横(m)	面積(m ²)
①	2.370	18.710	44.34
	占用面積合計		44.34

- ・付帯設備


設備	延長(m)
地上配管	0
地下配管	0

キタエリア6C 縮尺1／200(単位:mm)

梅田駅前線

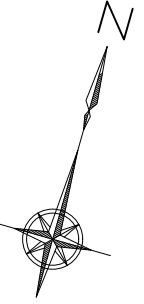

第一生命ビル

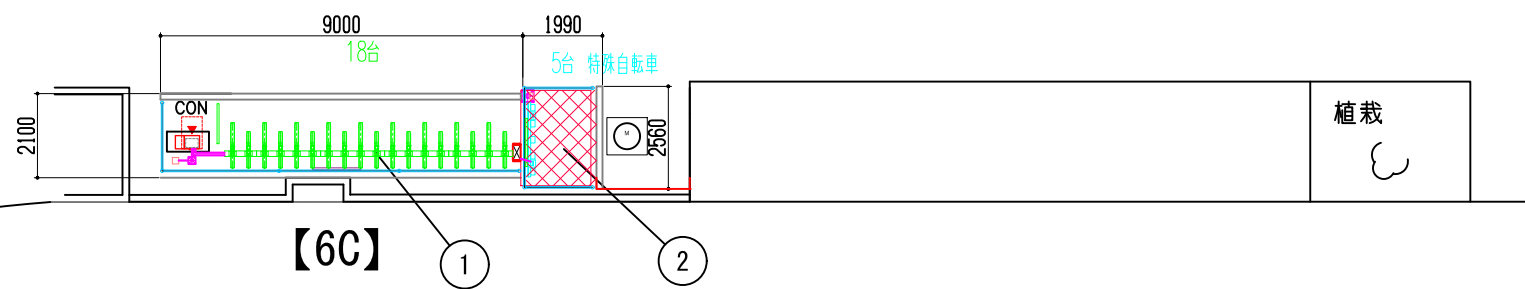

- ・ 占用面積

キタエリア6C	求 積 表		
No.	縦(m)	横(m)	面積(m ²)
①	2.100	9.000	18.90
②	2.560	1.990	5.09
	占用面積合計		23.99

- ・付帯設備


設備	延長(m)
地上配管	0
地下配管	0

収容車種	機器名（型式）	台数
自転車	駐輪ラック	18
特殊自転車	チェーン式ラック	5
合 計		23

機器名	数量
料金精算機	1
監視カメラ	1
満空表示灯	1
看 板	2

作成日	縮尺 (A3) 1 : 200	現場名 キタエリア (6C)	
 サイカパーキング株式会社		図面名 占用面積図	

キタエリア7B 縮尺1／100(単位:mm)

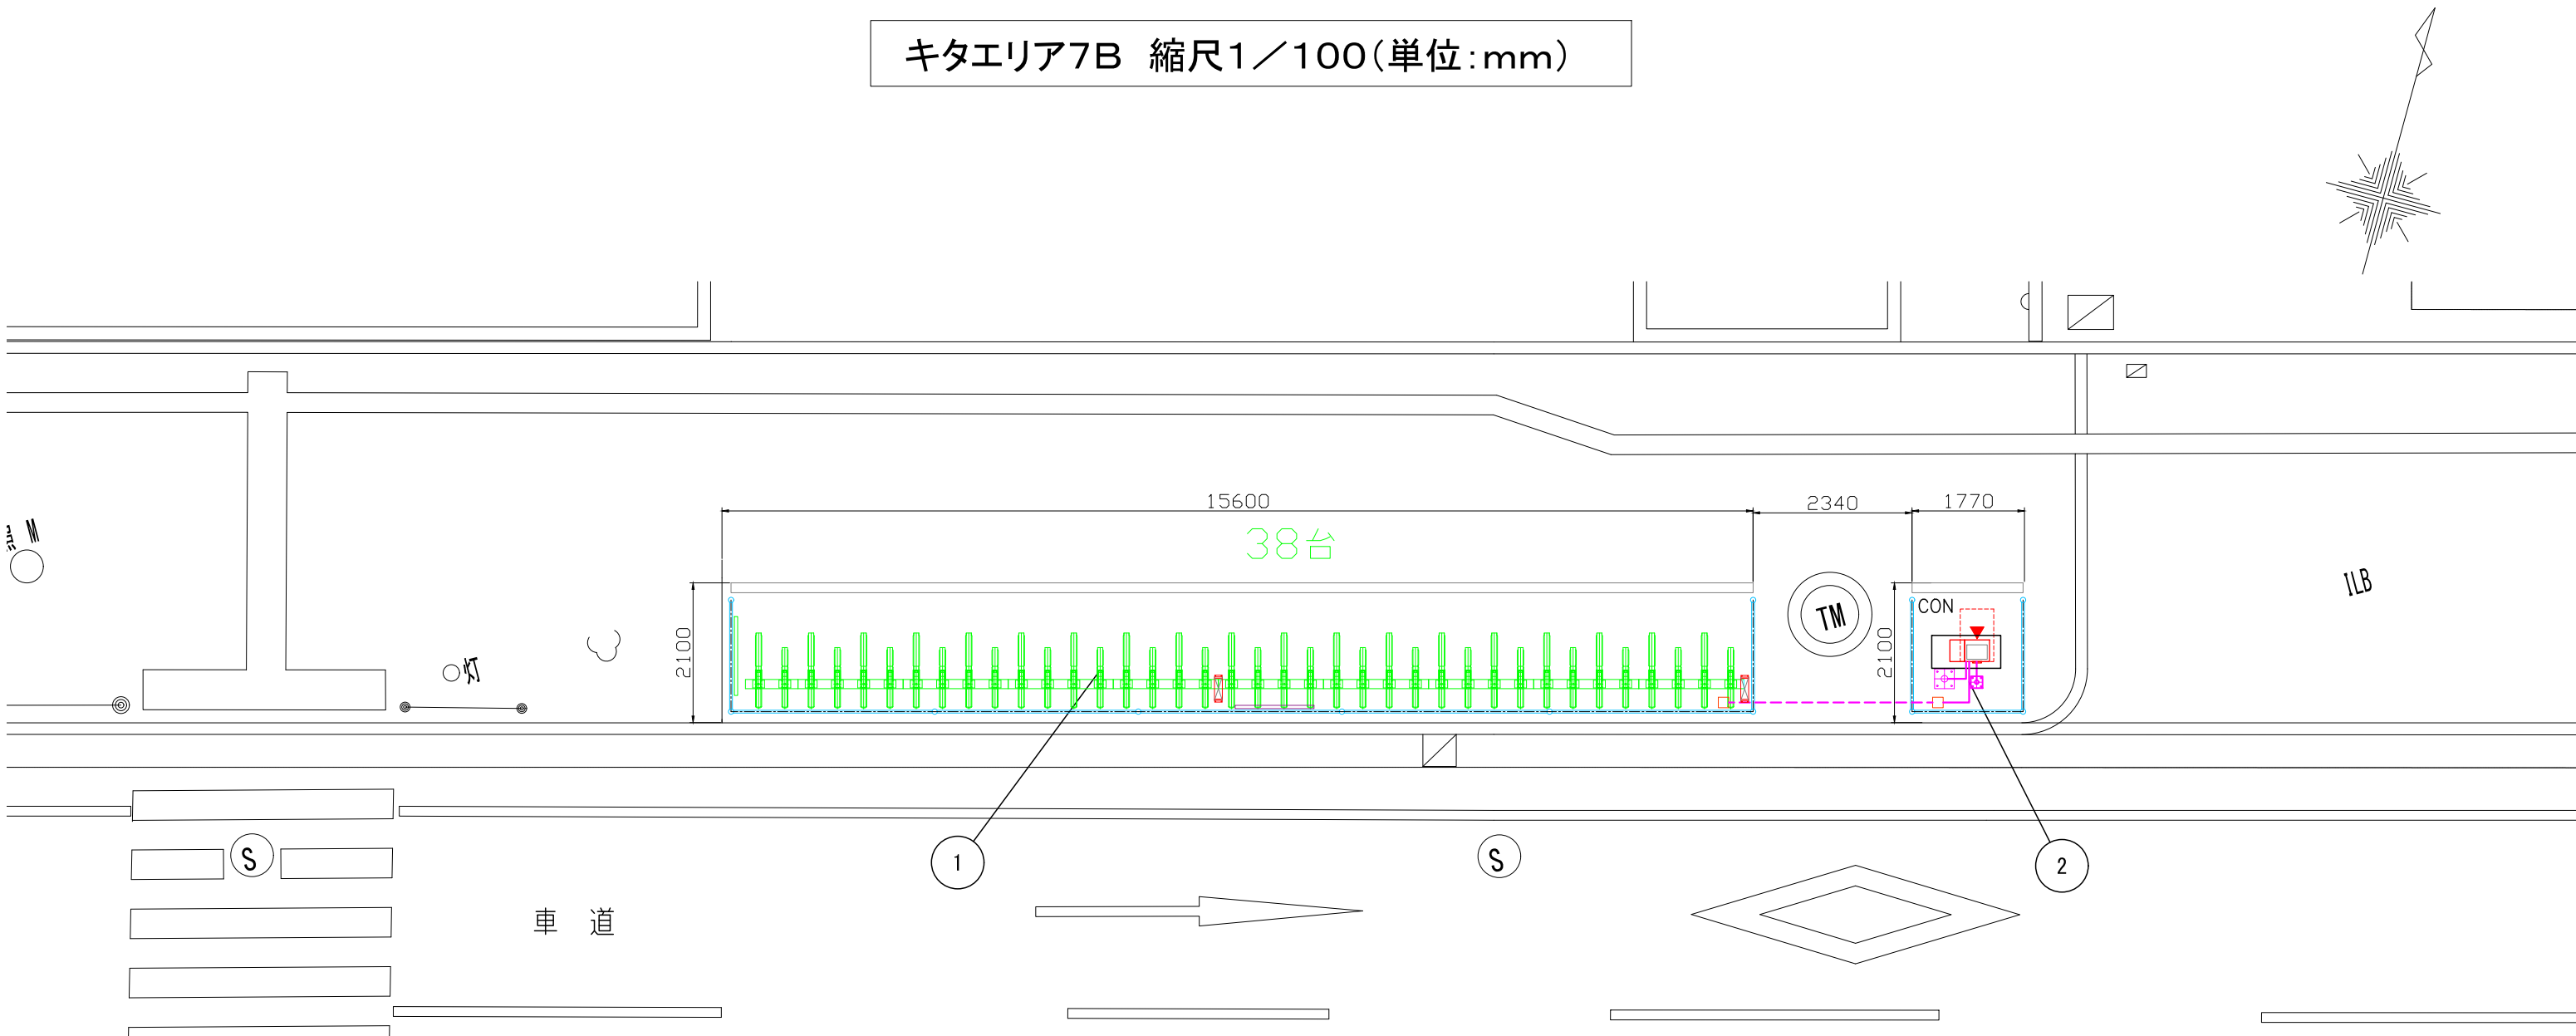

・占用面積

キタエリア7B	求 積 表		
No.	縦(m)	横(m)	面積(m ²)
①	2.100	15.600	32.76
②	2.100	1.770	3.71
	占用面積合計		36.47

・付帯設備


設備	延長(m)
地上配管	0
地下配管	2.34

收容車種	機器名 (型式)	台数
自転車	駐輪ラック	38
合 計		38

機器名	数量
料金精算機	1
監視カメラ	1
満空表示灯	1
看 板	2

作成日	縮尺 (A3) 1 : 100	現場名 キタエリア (7B)	
CYCAサイカパーキング株式会社	図面名 占用面積図		

キタエリア7ーB 縮尺1／200(単位:mm)

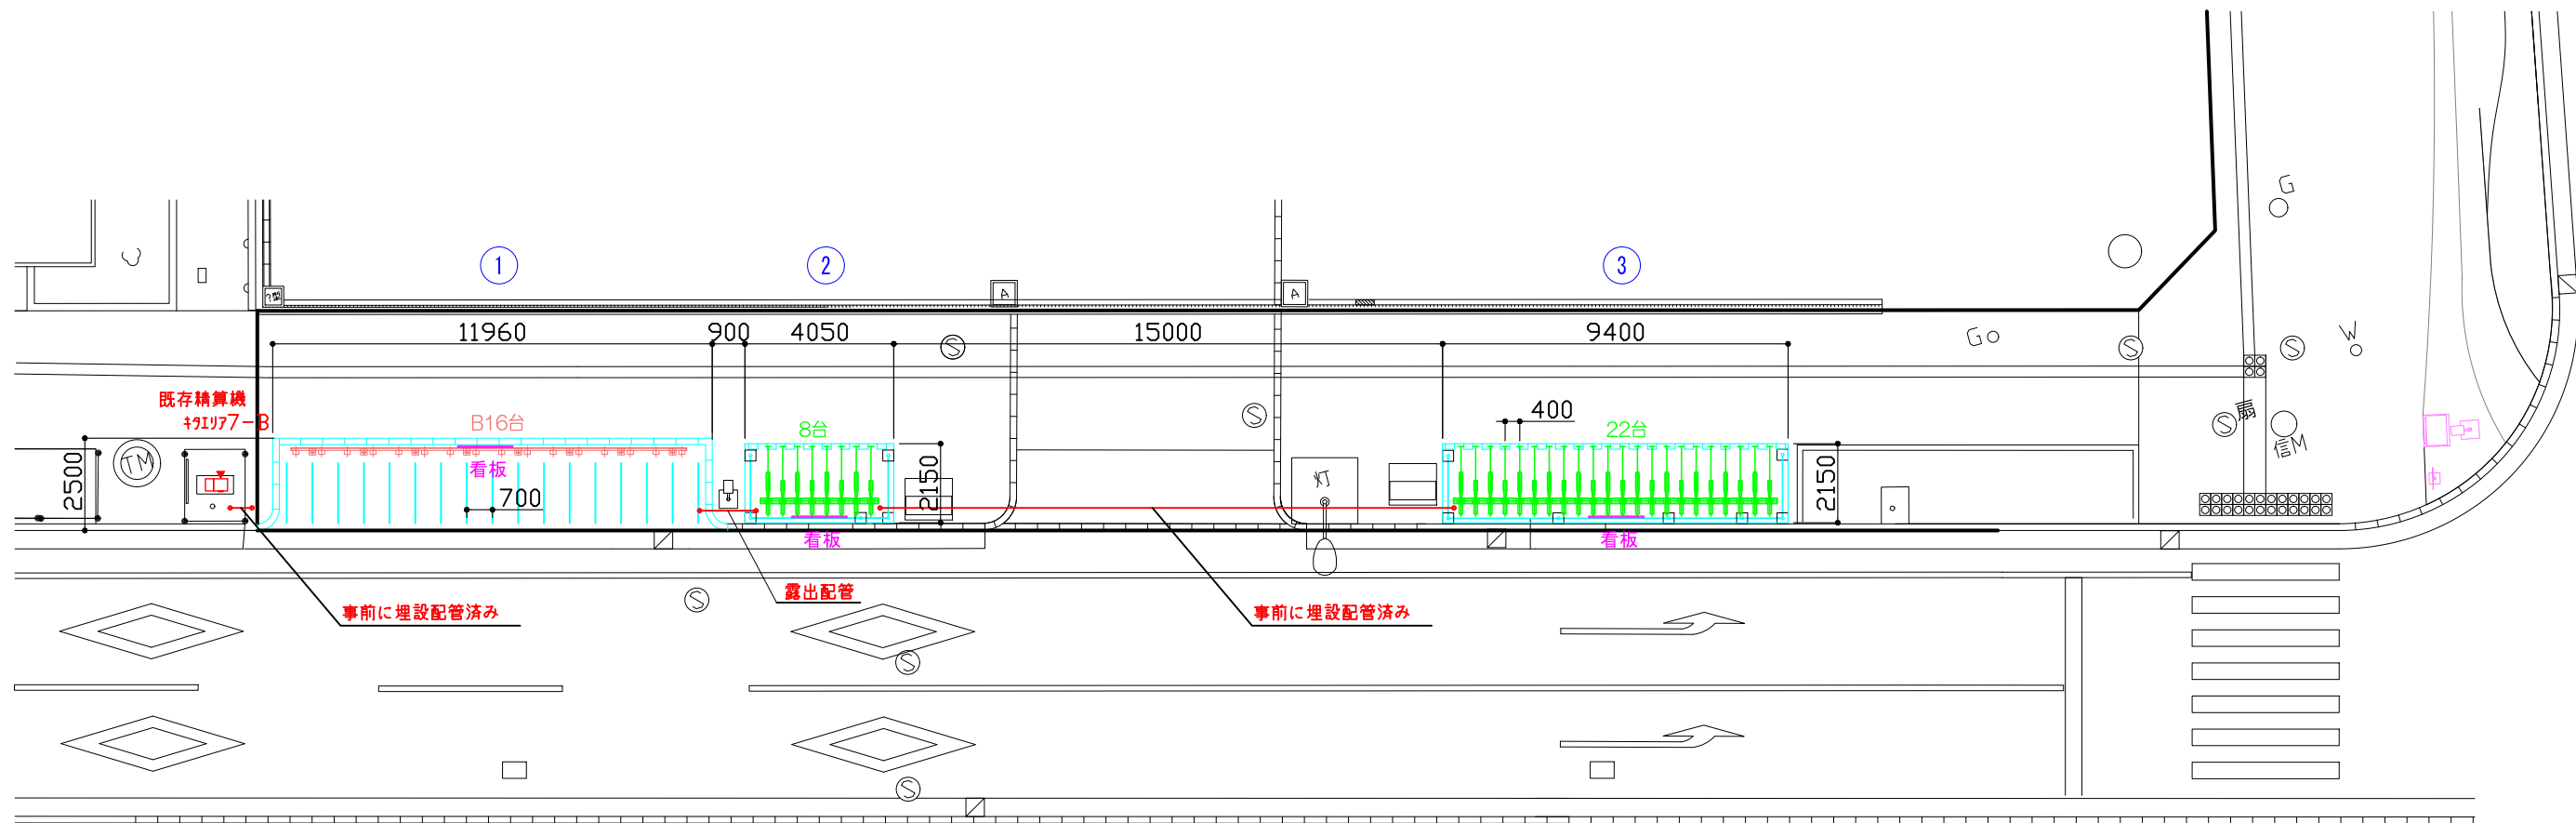

・占用面積

求 積 表			
キタエリア7B(増設)			
No.	縦(m)	横(m)	面積(m ²)
①	2.500	11.960	29.90
②	2.150	4.050	8.70
③	2.150	9.400	20.21
占用面積合計			58.81

・付帯設備

設備	延長(m)
地上配管	0
地下配管	15.9

収容車種	機器名 (型式)	台数
自転車	駐輪ラック	30
原付	チェーン式ロック	16
合 計		46


機器名	数量
料金精算機 (既設)	1
監視カメラ (既設)	1
満空表示灯 (追加)	1
看 板	3

作成日	縮尺 (A3) 1 : 200	現場名	キタエリア7ーB増設工事	／
CYCA サイカパーキング株式会社		図面名	占用面積図	

キタエリア7C 縮尺1／150(単位:mm)



目東西線

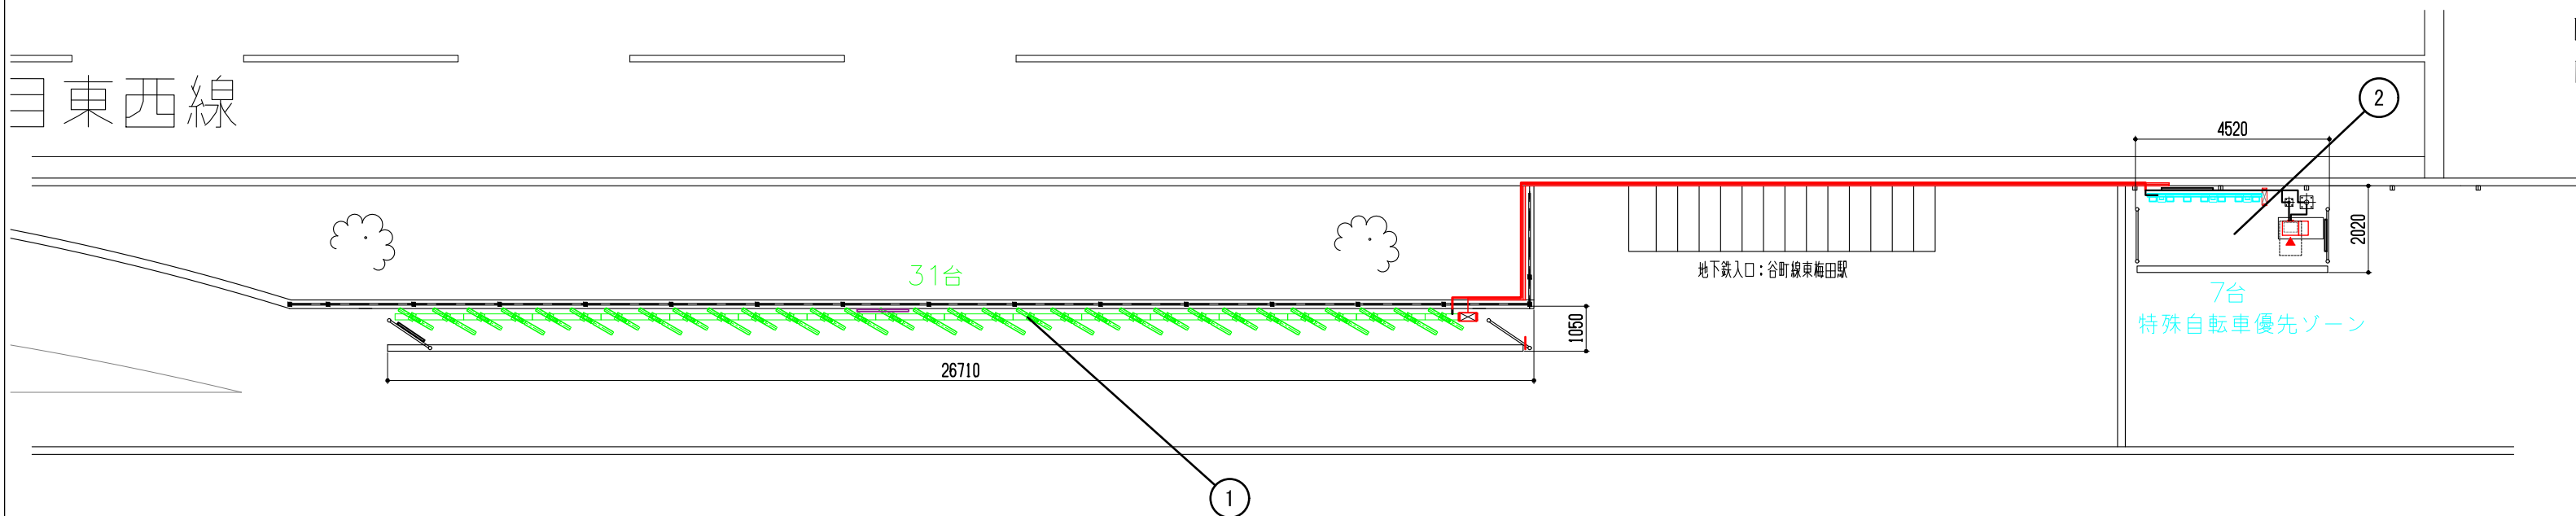

大阪駅前第四ビル

・占用面積

キタエリア7C	求 積 表		
No.	縦(m)	横(m)	面積(m ²)
①	1.050	26.710	28.04
②	2.020	4.520	9.13
	占用面積合計		37.17

・付帯設備

設備	延長(m)
地上配管	19.19
地下配管	0

収容車種	機器名 (型式)	台数
自転車	駐輪ラック	31
特殊自転車	チェーン式ロック	7
合 計		38

機器名	数量
料金精算機	1
監視カメラ	1
満空表示灯	1
看 板	4

作成日	縮尺 (A3) 1 : 150	現場名 キタエリア (7C)	図面名 占用面積図
CYCAサイカパーキング株式会社			



8B

大阪駅前
第二ビル

之筋線

21台

案内看板

注意喚起看板

400
8800

3850
1900
精算機

22台

案内看板

注意喚起看板

9350
400

1900
4000
精算機

8A

大阪駅前
第三ビル

・占用面積

キタエリア8A8B 求 積 表			
No.	縦(m)	横(m)	面積(m ²)
①	1.900	9.350	17.76
②	1.900	8.800	16.72
占用面積合計			34.48

・付帯設備

設備	延長(m)
地上配管	0
地下配管	0

機器名 (型式)	台数
蓄電池式駐輪ラック (標準自転車)	4 3
蓄電池式料金精算機	2
看板	4

キタエリア8C8D 縮尺1／200(単位:mm)




駅前線

8D

8C

大阪駅前
第二ビル

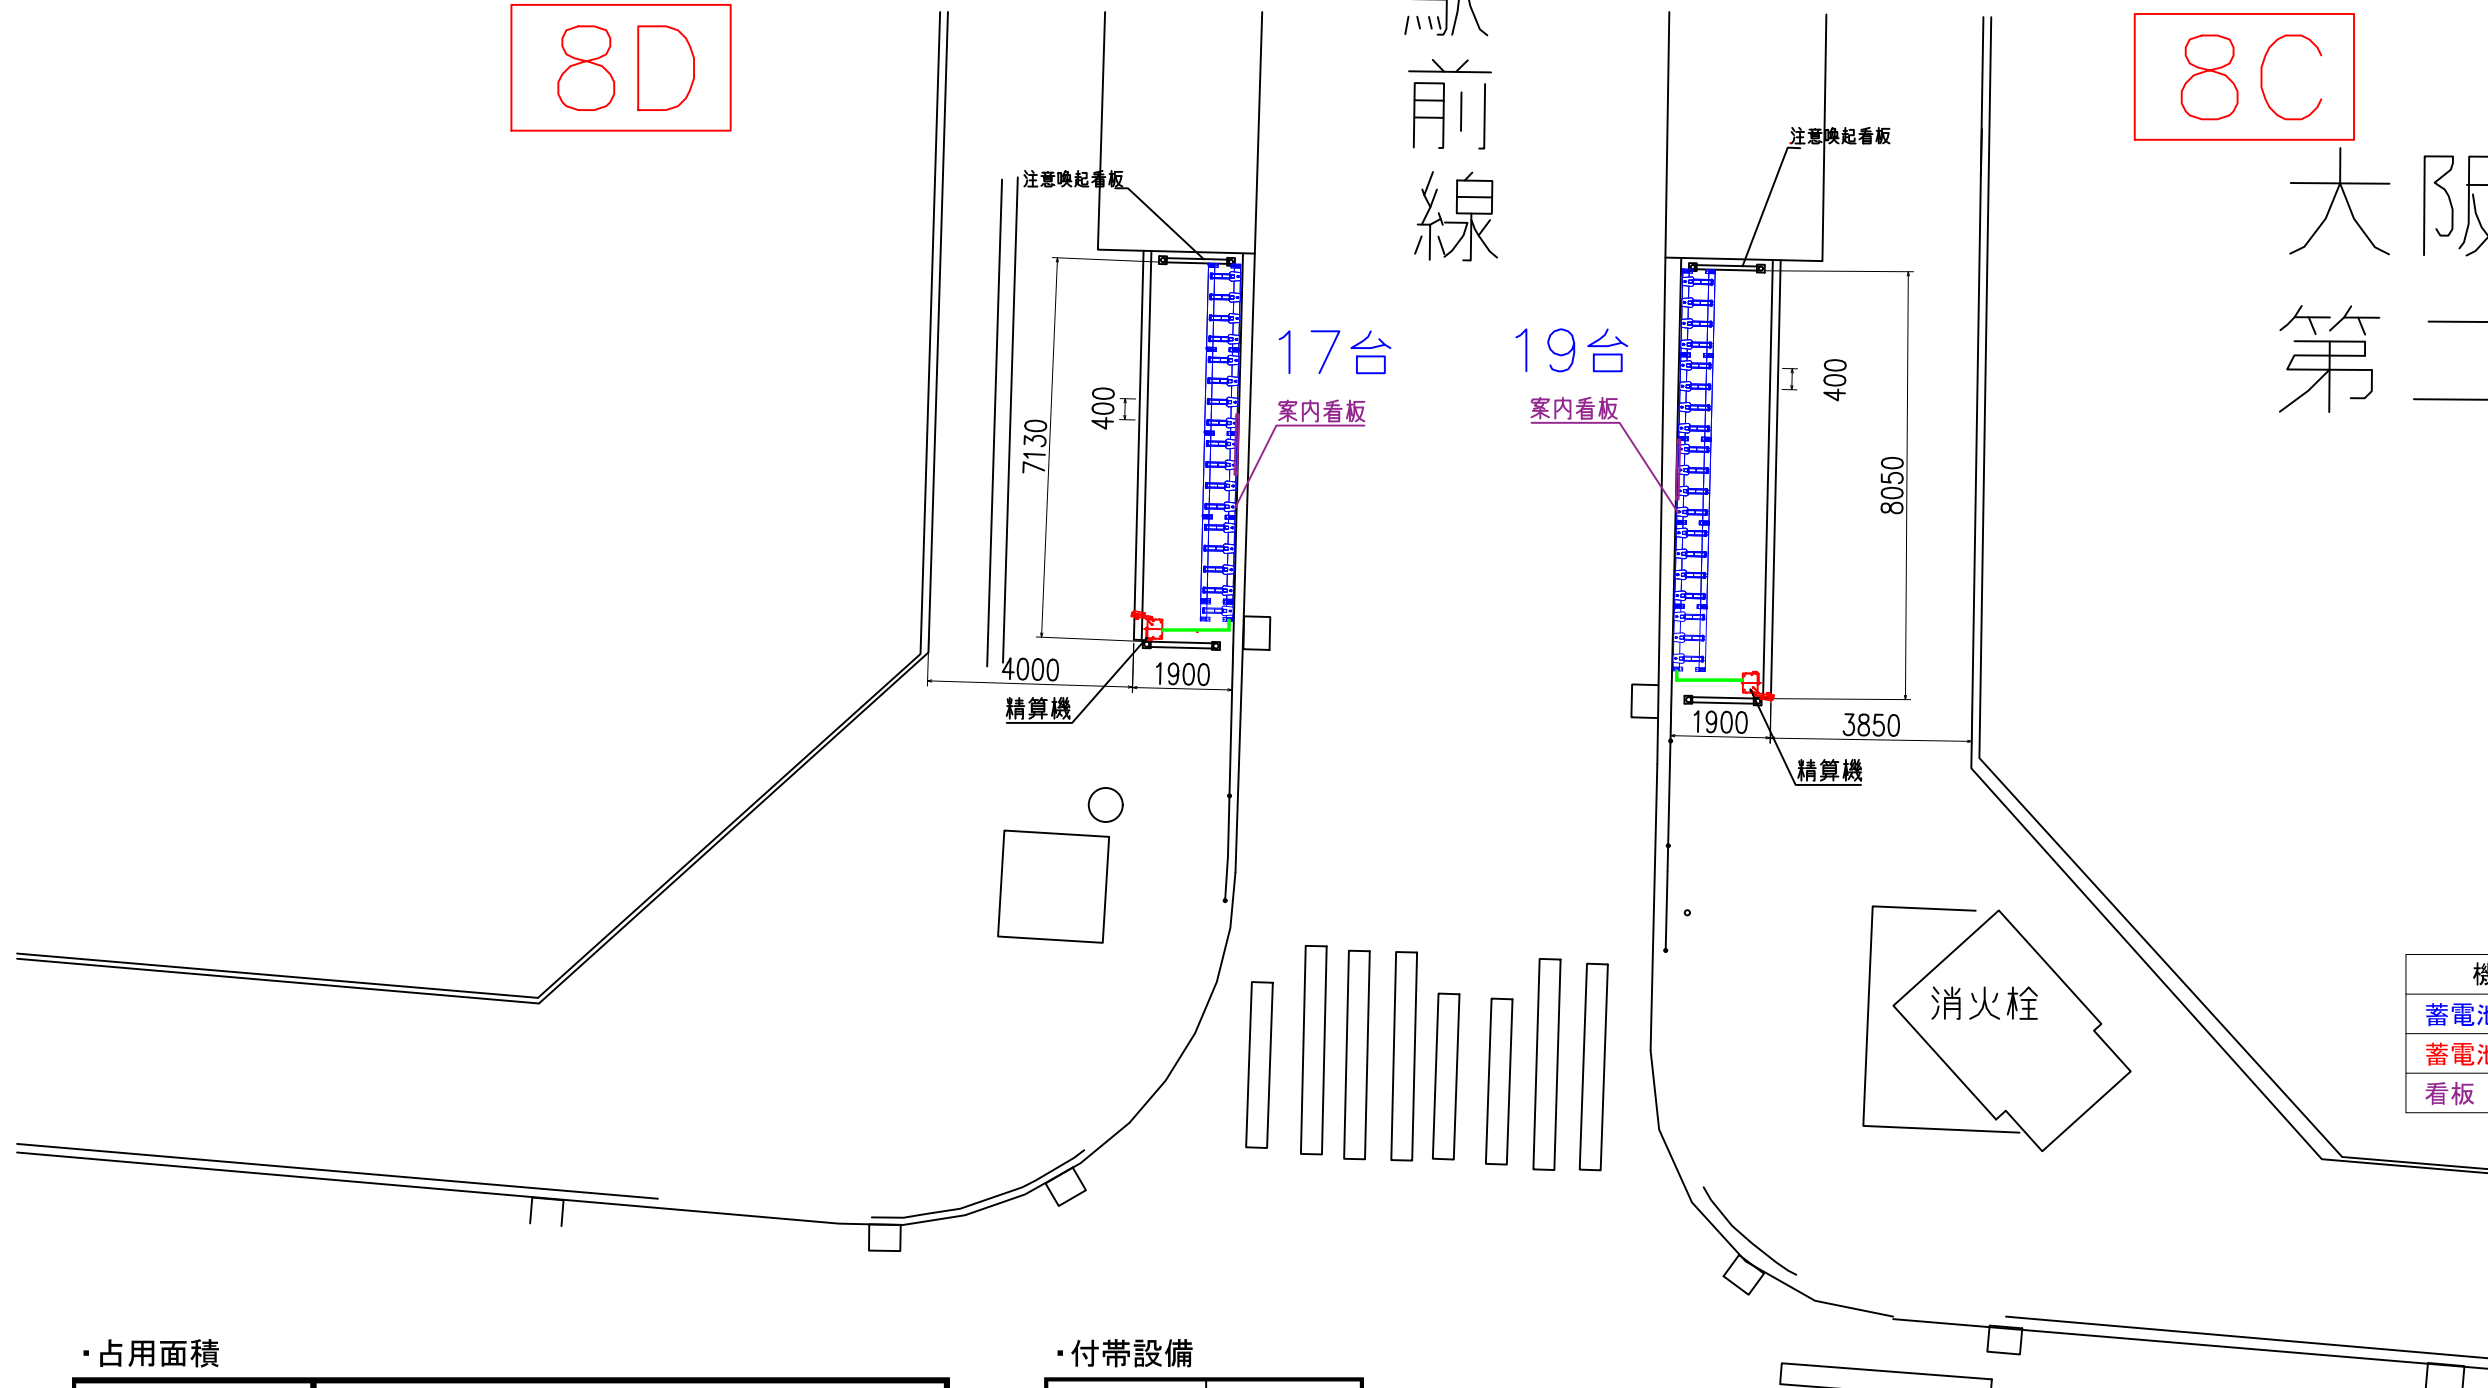


・占用面積

キタエリア8C8D 求 積 表			
No.	縦(m)	横(m)	面積(m ²)
①	1.900	8.050	15.29
②	1.900	7.130	13.54
占用面積合計			28.83

・付帯設備

設備	延長(m)
地上配管	0
地下配管	0


機器名(型式)	台数
蓄電池式駐輪ラック(標準自転車)	36
蓄電池式料金精算機	2
看板	4

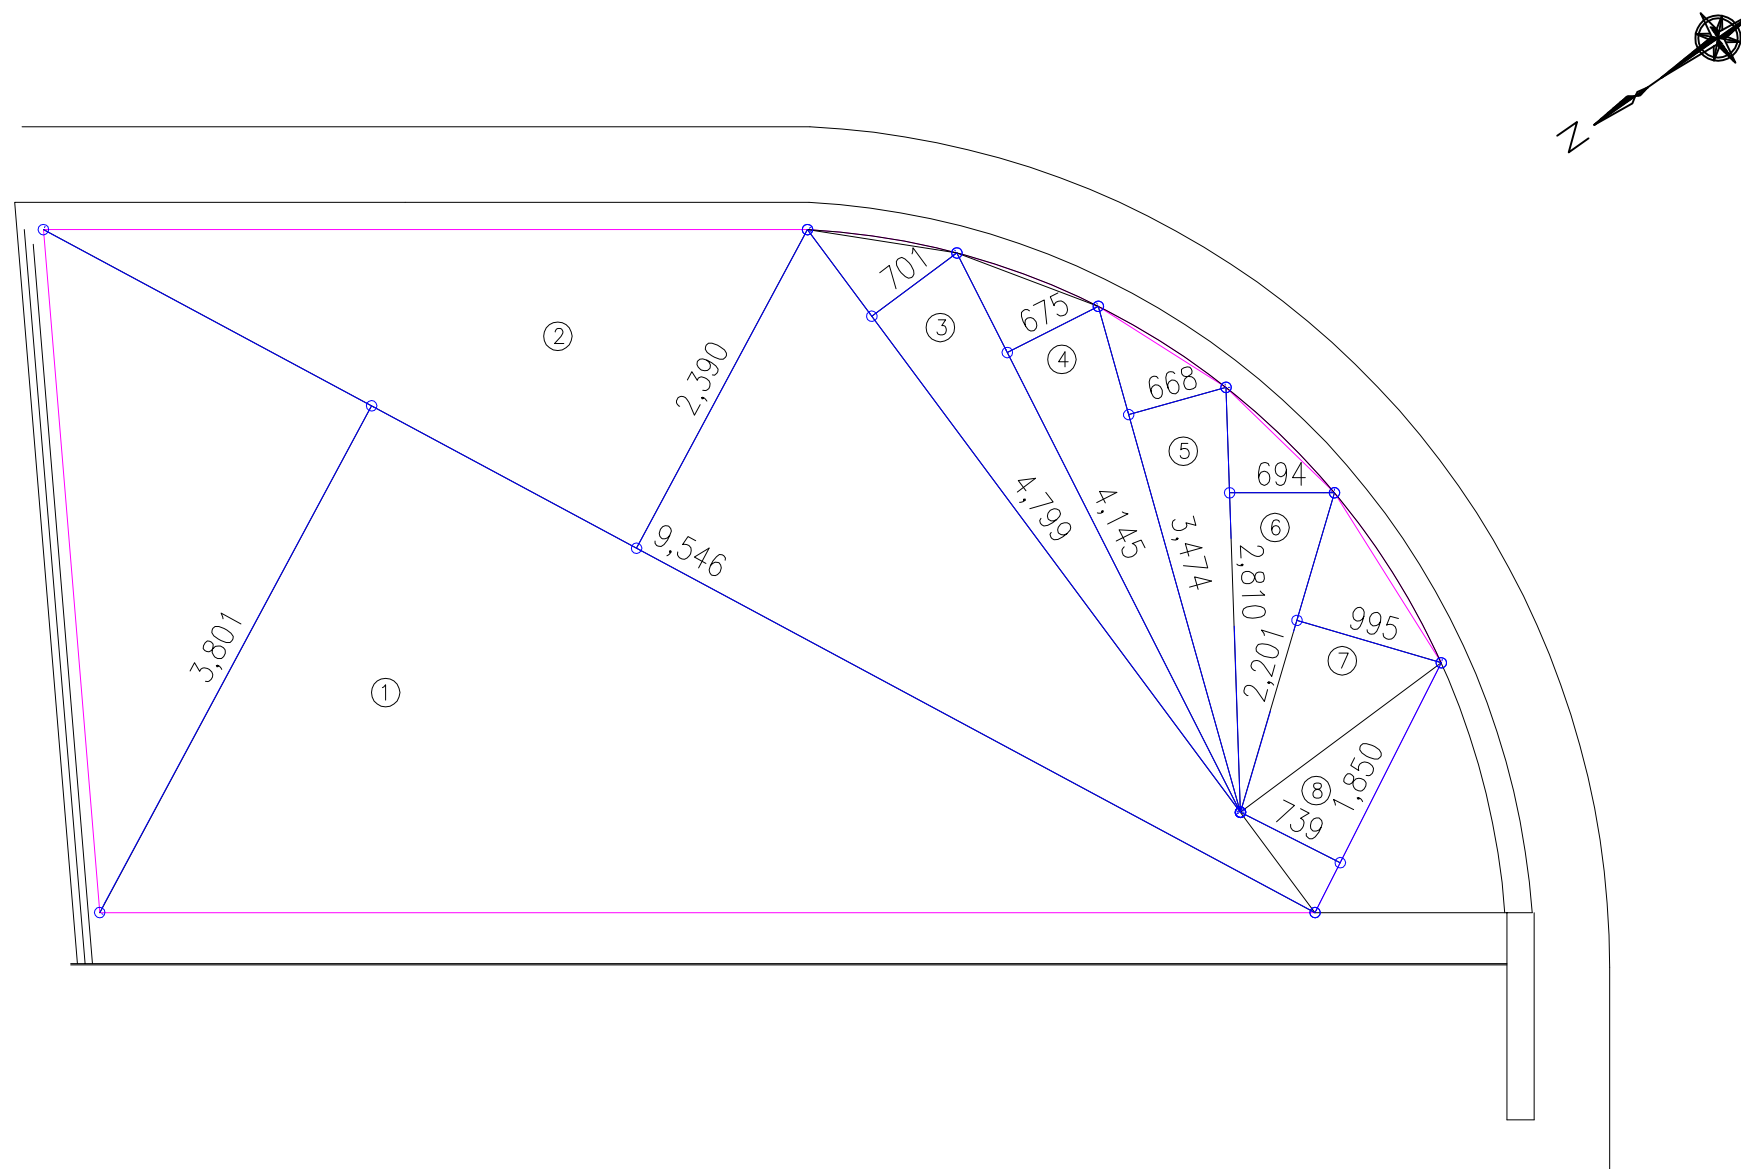

・占用面積				
キタエリア12		求 積 表		
No.	縦(m)	横(m)	倍面積	面積(m ²)
①	3.801	9.546	36.28	18.14
②	2.390	9.546	22.81	11.40
③	0.701	4.779	3.35	1.67
④	0.675	4.145	2.79	1.39
⑤	0.668	3.474	2.32	1.16
⑥	0.694	2.810	1.95	0.97
⑦	0.995	2.200	2.18	1.09
⑧	0.739	1.850	1.36	0.68
占用面積合計				36.50



道 路


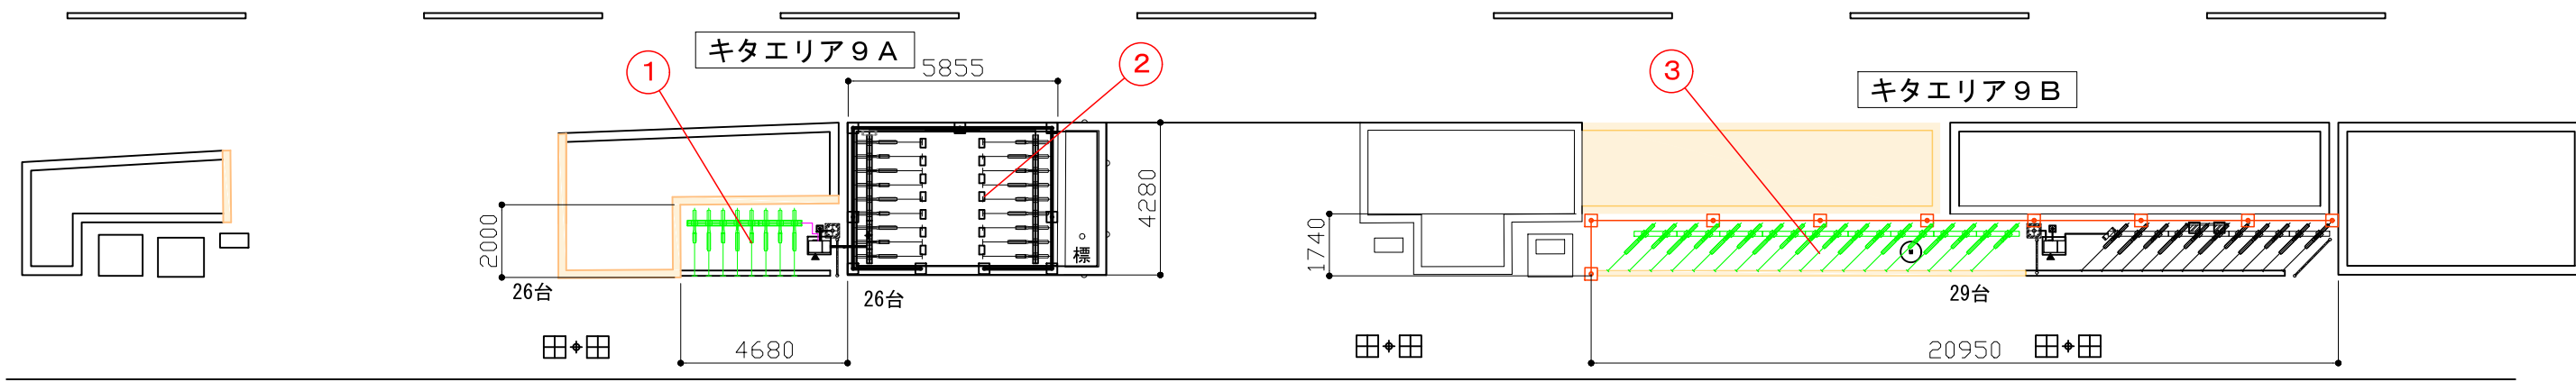


NTT西日本
曽根崎ビル

新宇治電ビル

キタエリア【9北側】		移設後 求積表		
No.	縦(m)	横(m)	面積(m ²)	
キタエリア9A①	1.500	4.680	7.02	
キタエリア9A②	4.280	5.855	25.05	
キタエリア9B③	1.500	20.950	31.42	
占用面積合計			63.49	

キタエリア(11-C) 縮尺1／50(単位:mm)

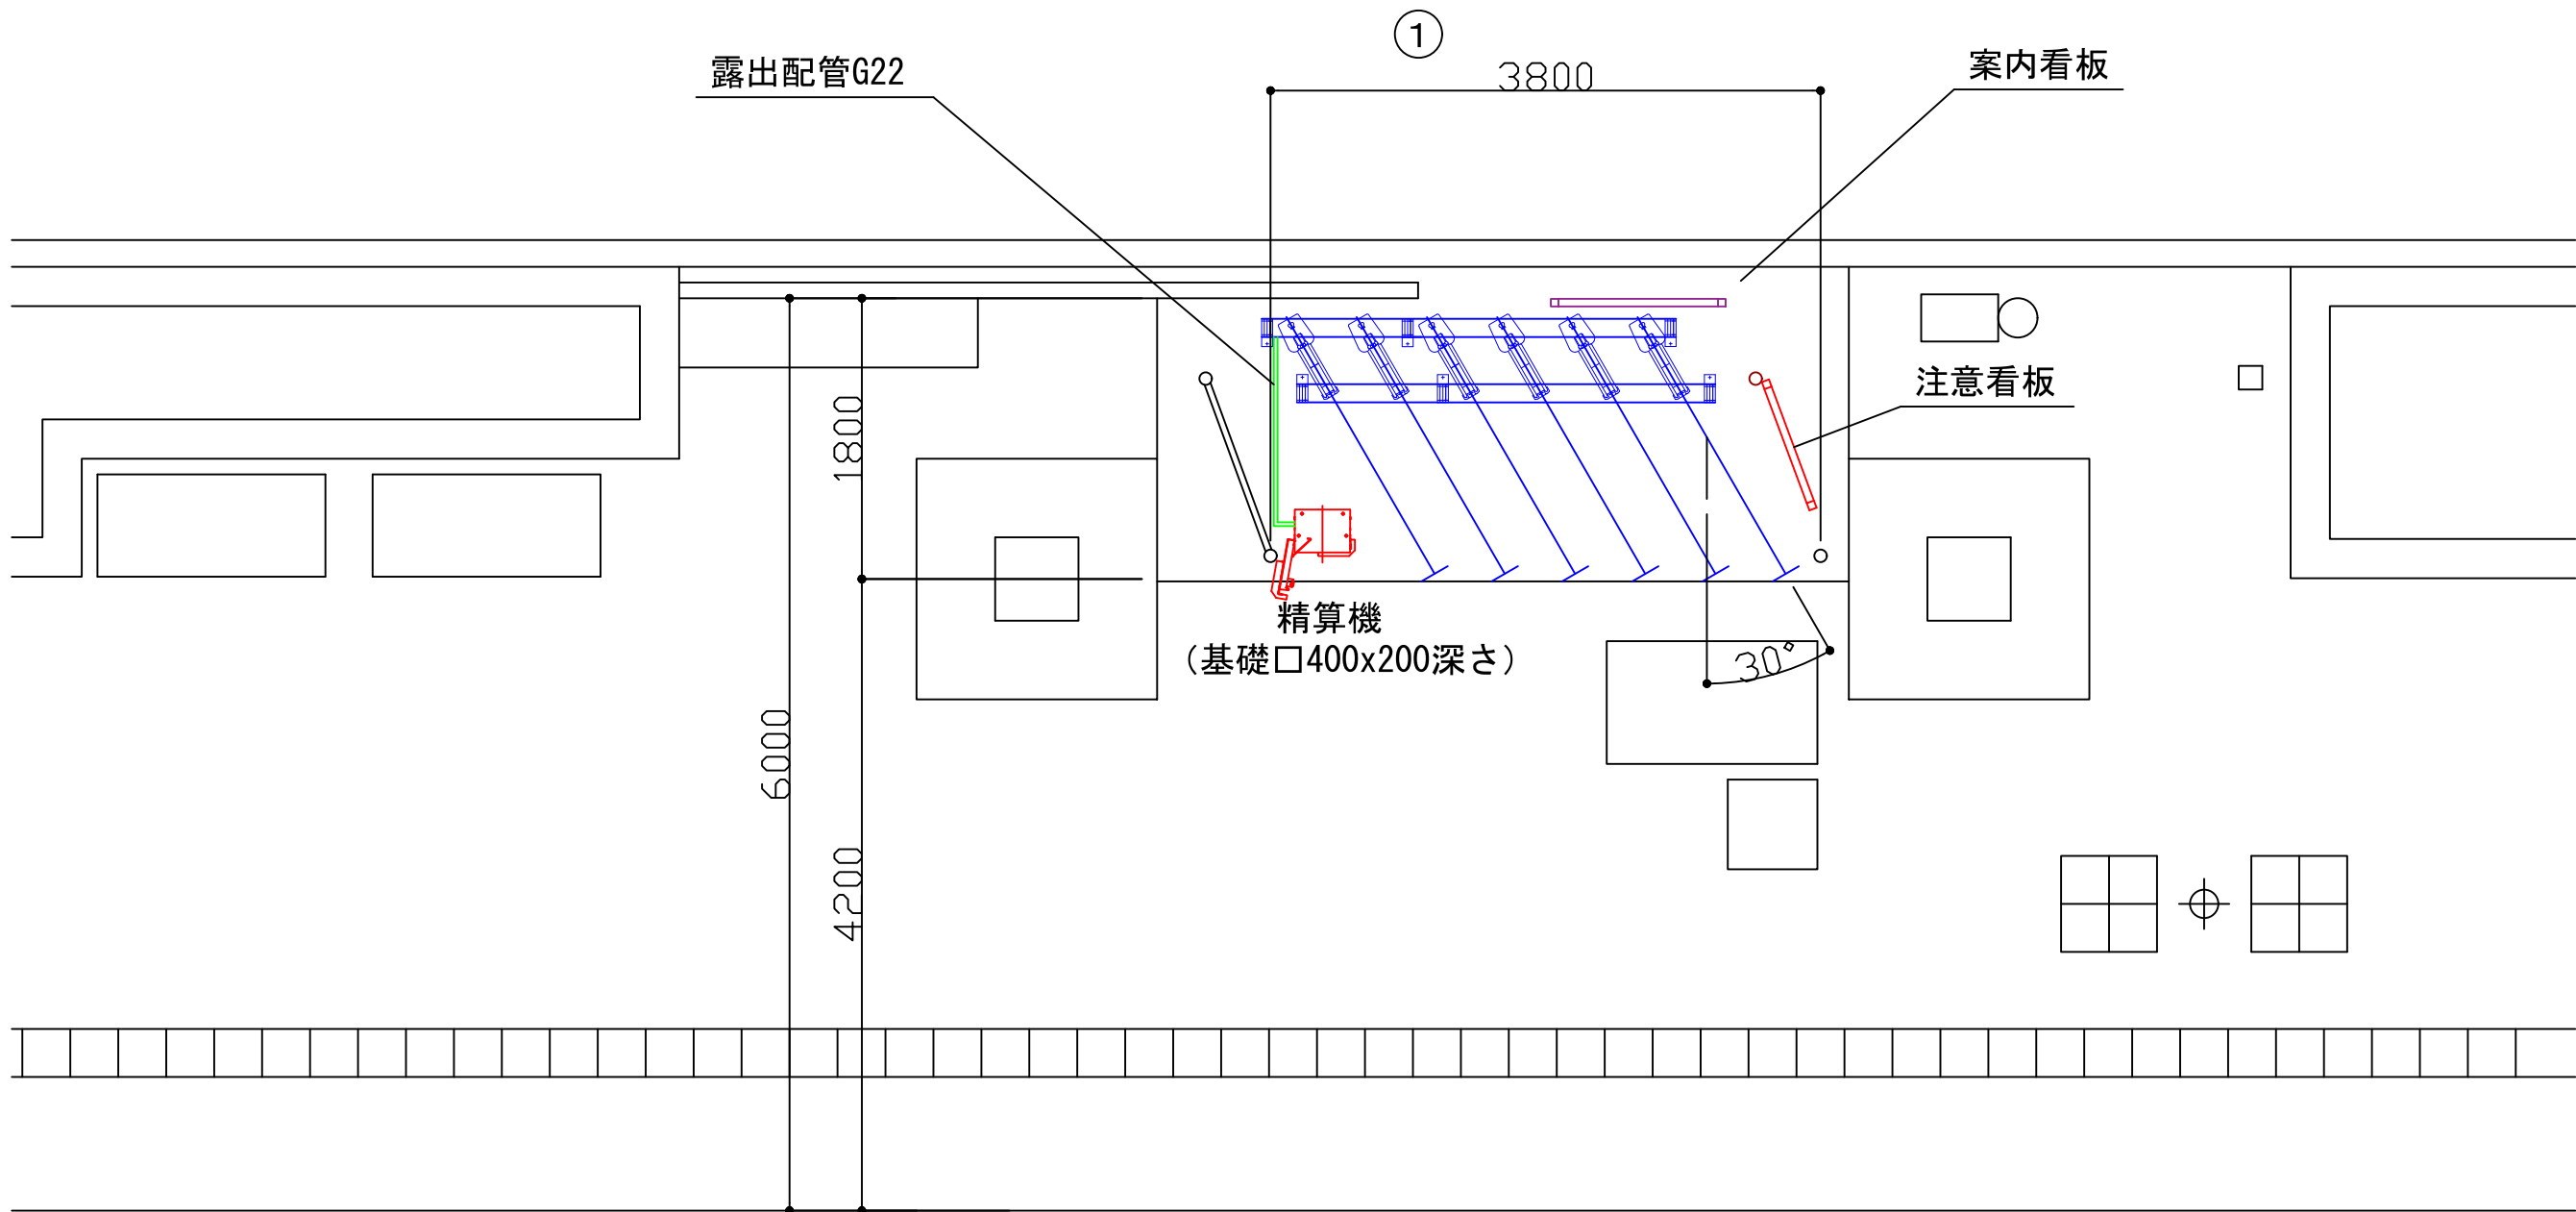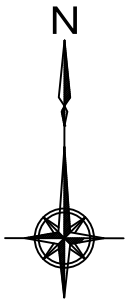

ステッキハウス ロン

<撤去台数>

機器名 (型式)	台数
蓄電池式駐輪ラック (標準自転車)	6
蓄電池式料金精算機	1
看板	2

・占用面積

キタエリア11C	求 積 表		
No.	縦(m)	横(m)	面積(㎡)
①	1.800	3.800	6.84
占用面積合計			6.84

・付帯設備

設備	延長(m)
地上配管	0
地下配管	0

作成日	縮尺 (A3) 1 : 5 0	現場名 キタエリア (11-C)	／
CYCA サイカパーキング株式会社	図面名 占用面積図		



機器名 (型式)	台数
蓄電池式駐輪ラック (標準自転車)	2
蓄電池式料金精算機	1
看板	2

キタエリア11A	求 積 表		
No.	縦(m)	横(m)	面積(m ²)
①	1.900	1.740	3.30
	占有面積合計		3.30

設備	延長(m)
地上配管	0
地下配管	0

収容車種	機器名（型式）	台数
自転車	駐輪ラック	22
特殊自転車	チェーン式ラック	5
合 計		27

キタエリア11B	求 積 表		
No.	縦(m)	横(m)	面積 (㎡)
①	1.900	7.350	13.96
②	1.900	7.550	14.34
	占用面積合計		28.30

設備	延長(m)
地上配管	0
地下配管	3.3

機器名	数量
料金精算機	1
監視カメラ	1
満空表示灯	1
看板	3

駐輪機	:	8台
精算機	:	1台



境界線

精算機

G25配管

サイン

案内看板


1.9m

3850

道路

サイカパーキング株式会社		1/50	キタエリア【10B】				
			占有面積図				
			縮図	設計	原主		

キタエリア9C(高架下) 縮尺1／100(単位:mm)

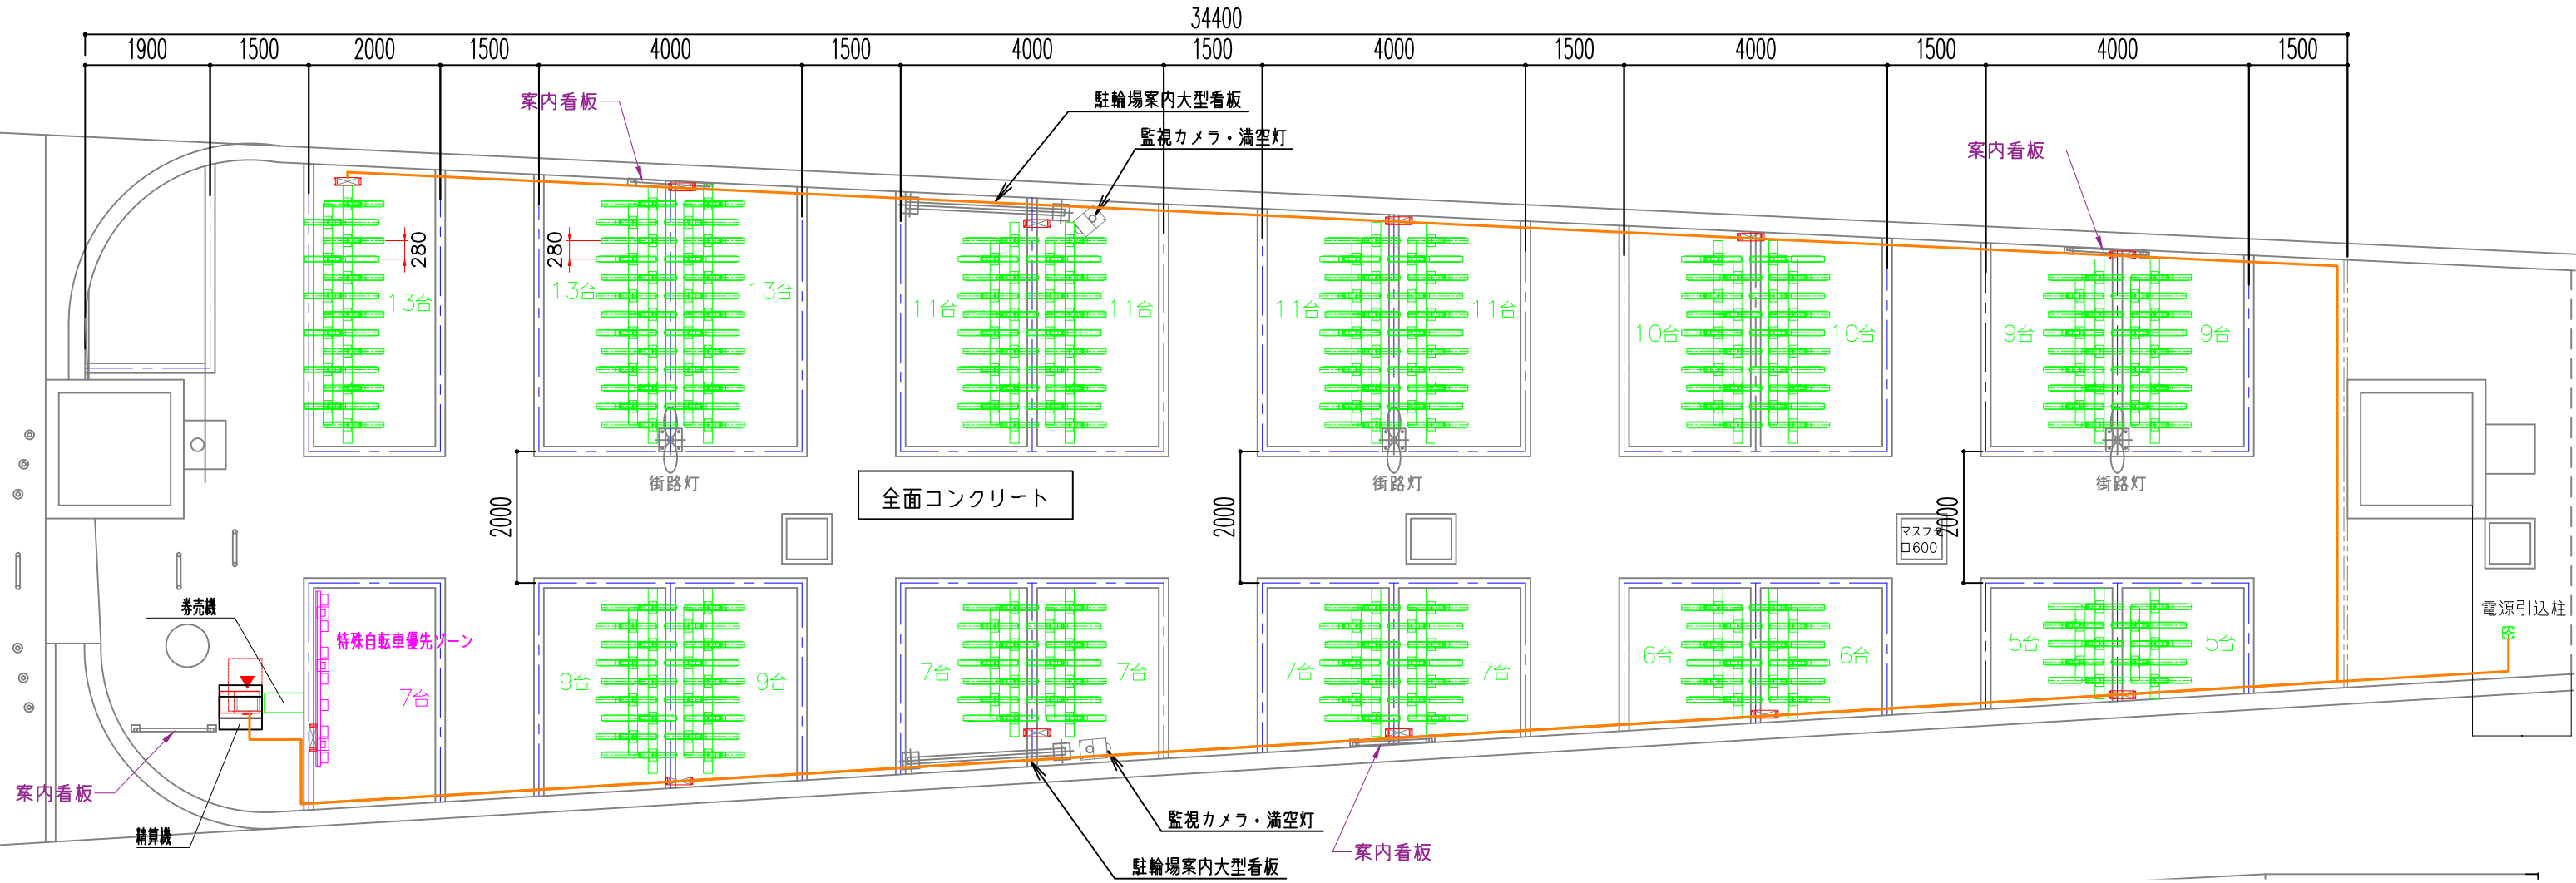


占用面積 : 279.27㎡

收容車種	機器名 (型式)	台数
自転車	駐輪ラック	189
特殊自転車	チェーン式ラック	7
合 計		196

機器名	数量
料金精算機	1
監視カメラ	2
満空表示灯	2
券売機	1
看 板	6

キタエリア10 縮尺1／100(単位:mm)

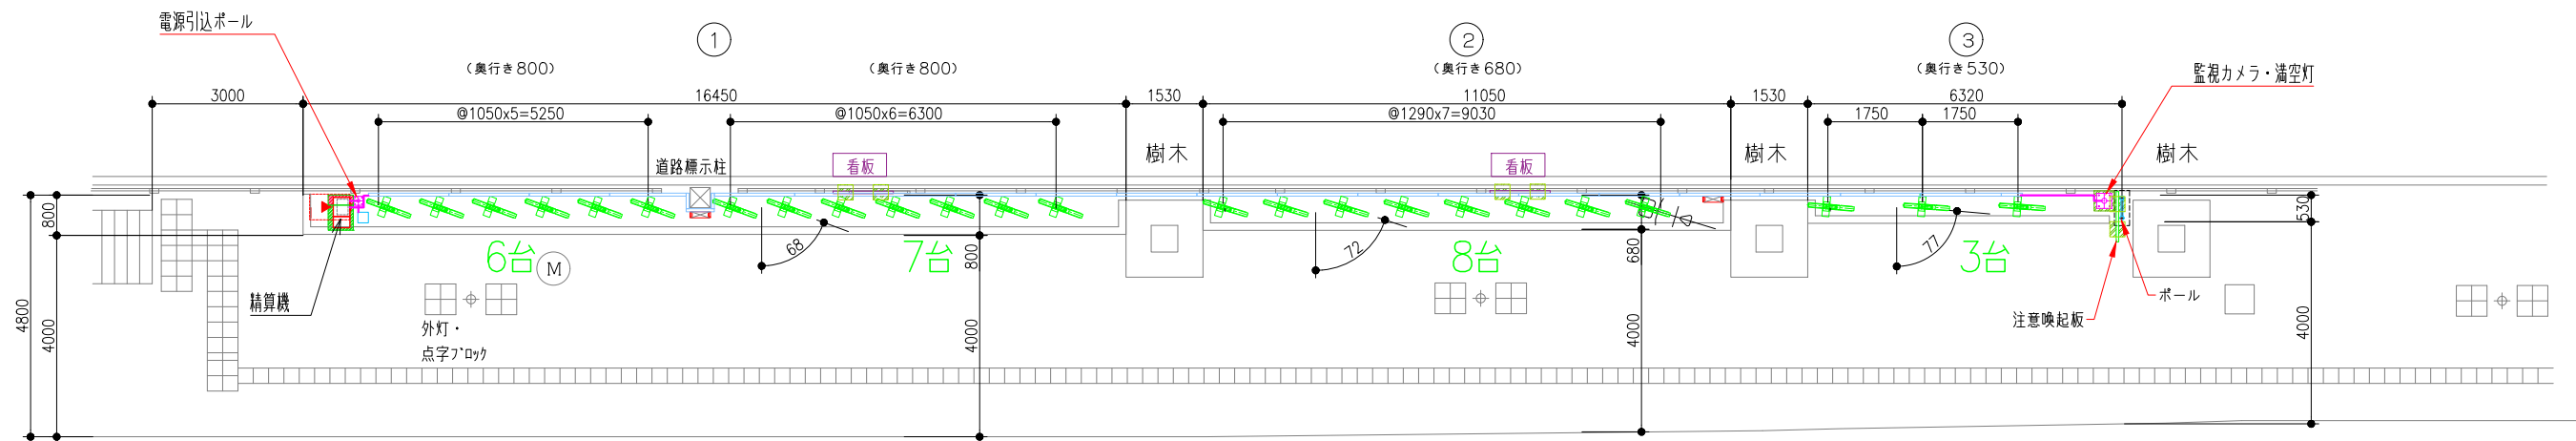

大阪駅前
第三ビル

収容車種	機器名 (型式)	台数
自転車	駐輪ラック	24
合計		24

機器名	数量
料金精算機	1
監視カメラ	1
満空表示灯	1
看板	2

・占用面積


キタエリア10		求 積 表	
No.	縦(m)	横(m)	面積(m ²)
①	0.800	16.450	13.16
②	0.680	11.050	7.51
③	0.530	6.320	3.34
占用面積合計			24.01

・付帯設備

設備	延長(m)
地上配管	3.06
地下配管	0


作成日	縮尺 (A3) 1 : 100	現場名 キタエリア (10)	図面名 占用面積図
CYCAサイカパーキング株式会社			

A circle with a shaded sector representing $\frac{1}{10}$ of the whole.

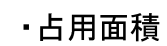


・付帯設備

機器名（型式）	台数
蓄電池式駐輪ラック（標準自転車）	5
蓄電池式料金精算機	1
看板	1

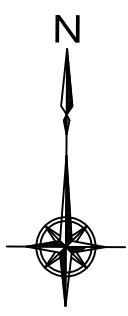

キタエリア10C.10D縮尺1／150(単位:mm)

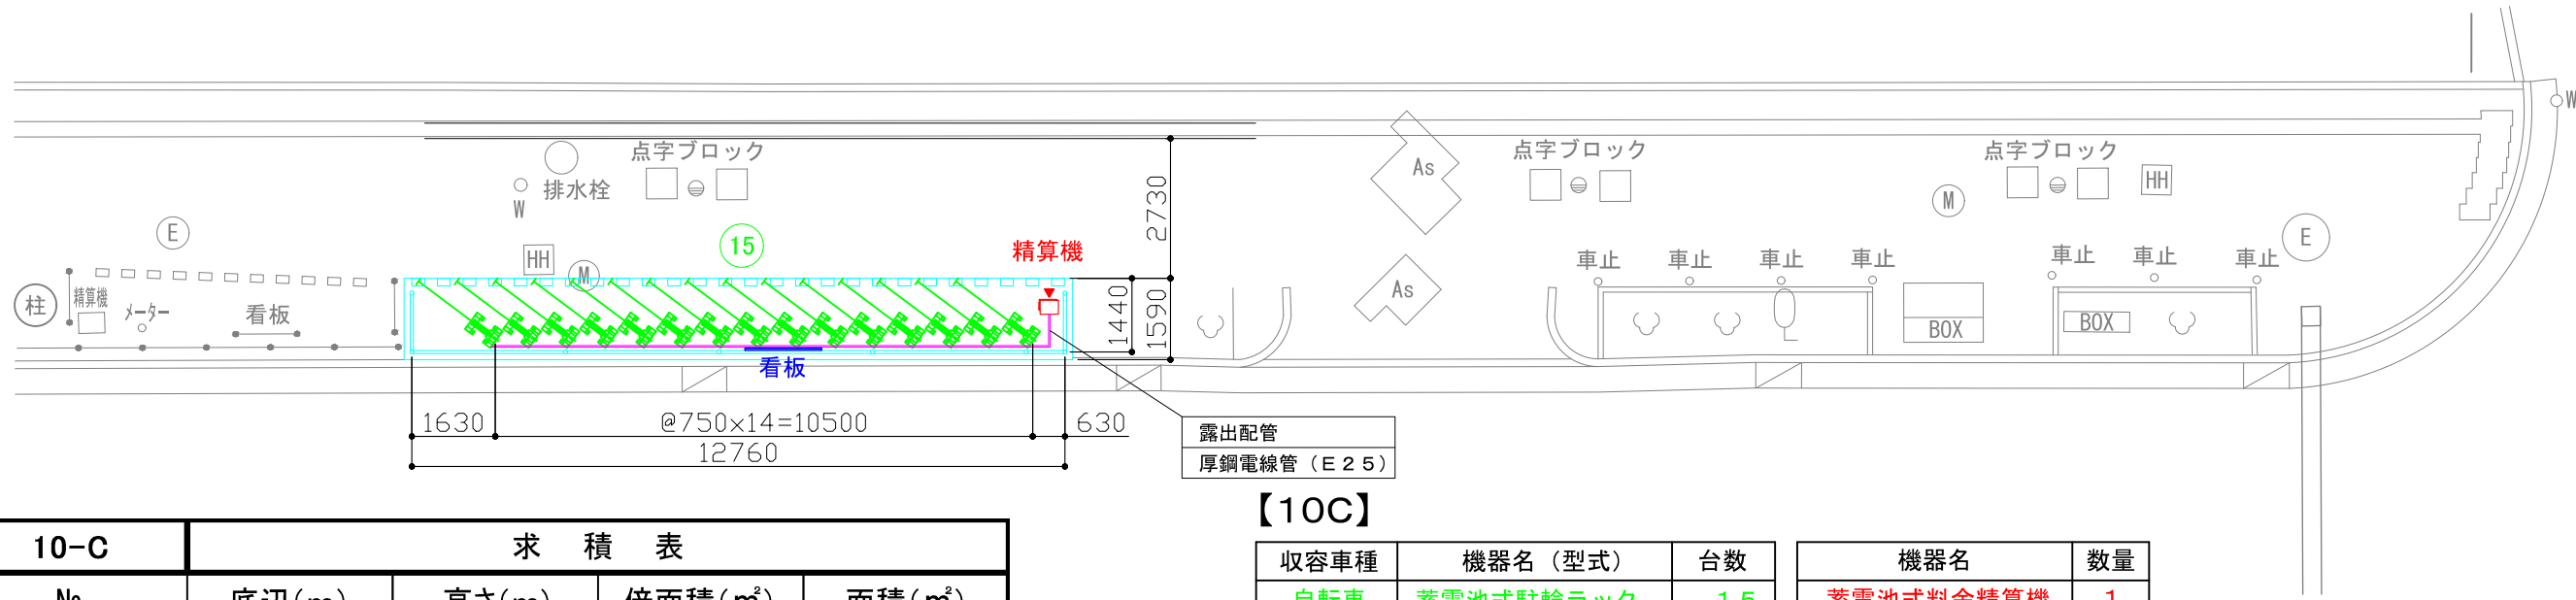


10-C	求 積 表			
No.	底辺(m)	高さ(m)	倍面積(㎡)	面積(㎡)
①	1.590	13.430	21.350	10.67
②	1.590	13.430	21.350	10.67
占用面積合計				21.34

【10C】

收容車種	機器名(型式)	台数
自転車	蓄電池式駐輪ラック	15
合 計		15

機器名	数量
蓄電池式料金精算機	1
看 板	1

設備	延長(m)
地上配管	12.25

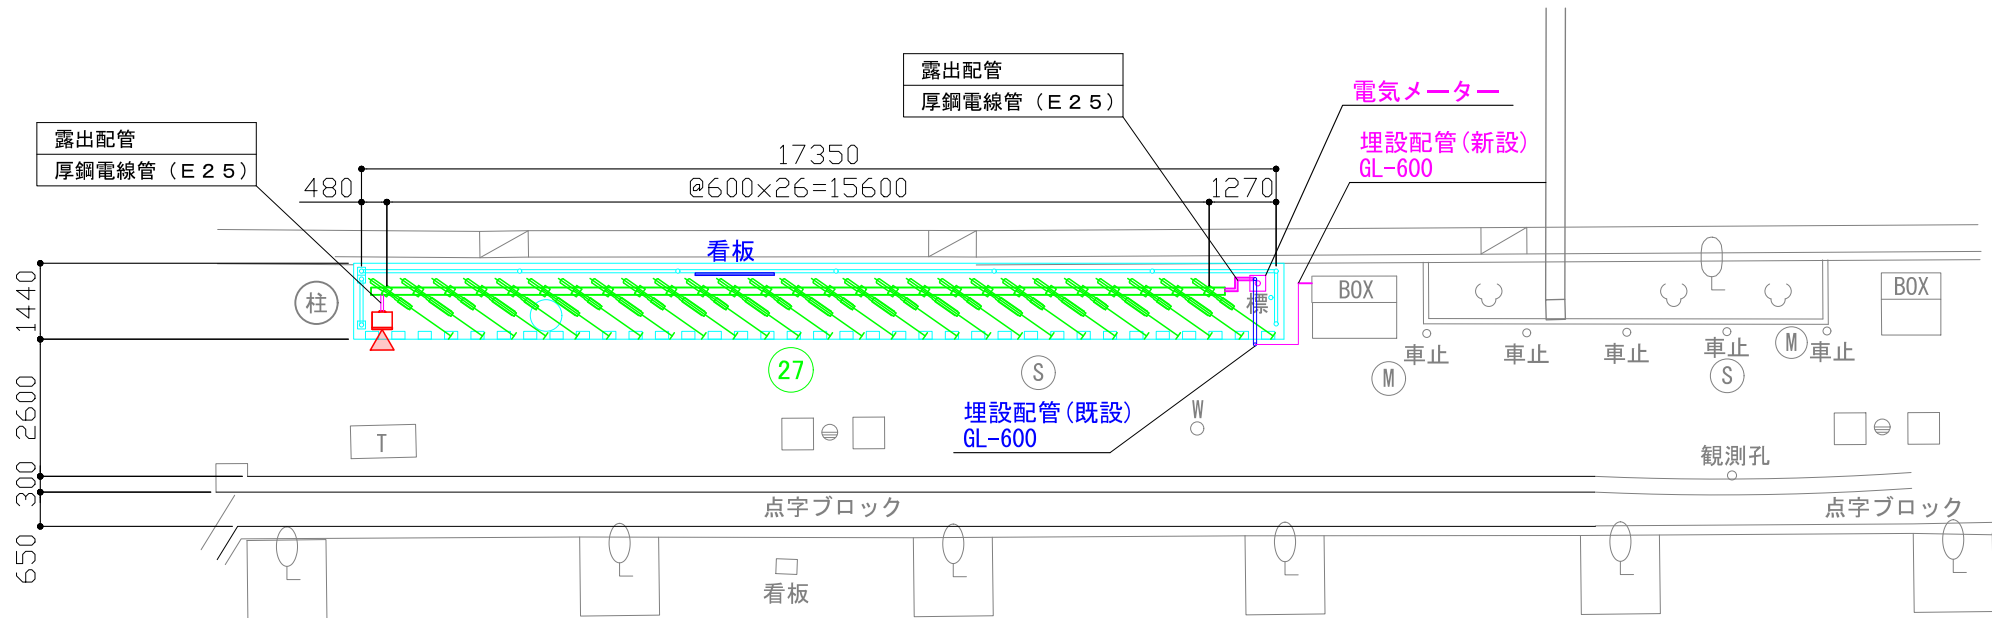



10-D	求 積 表			
No.	底辺(m)	高さ(m)	倍面積(㎡)	面積(㎡)
①	1.400	17.990	25.180	12.59
②	1.400	17.990	25.180	12.59
占用面積合計				25.18

【10D】

收容車種	機器名(型式)	台数
自転車	駐輪ラック	27
合 計		27

機器名	数量
料金精算機	1
看 板	1
電気メーター(柱)	1

設備	延長(m)
地上配管	1.5

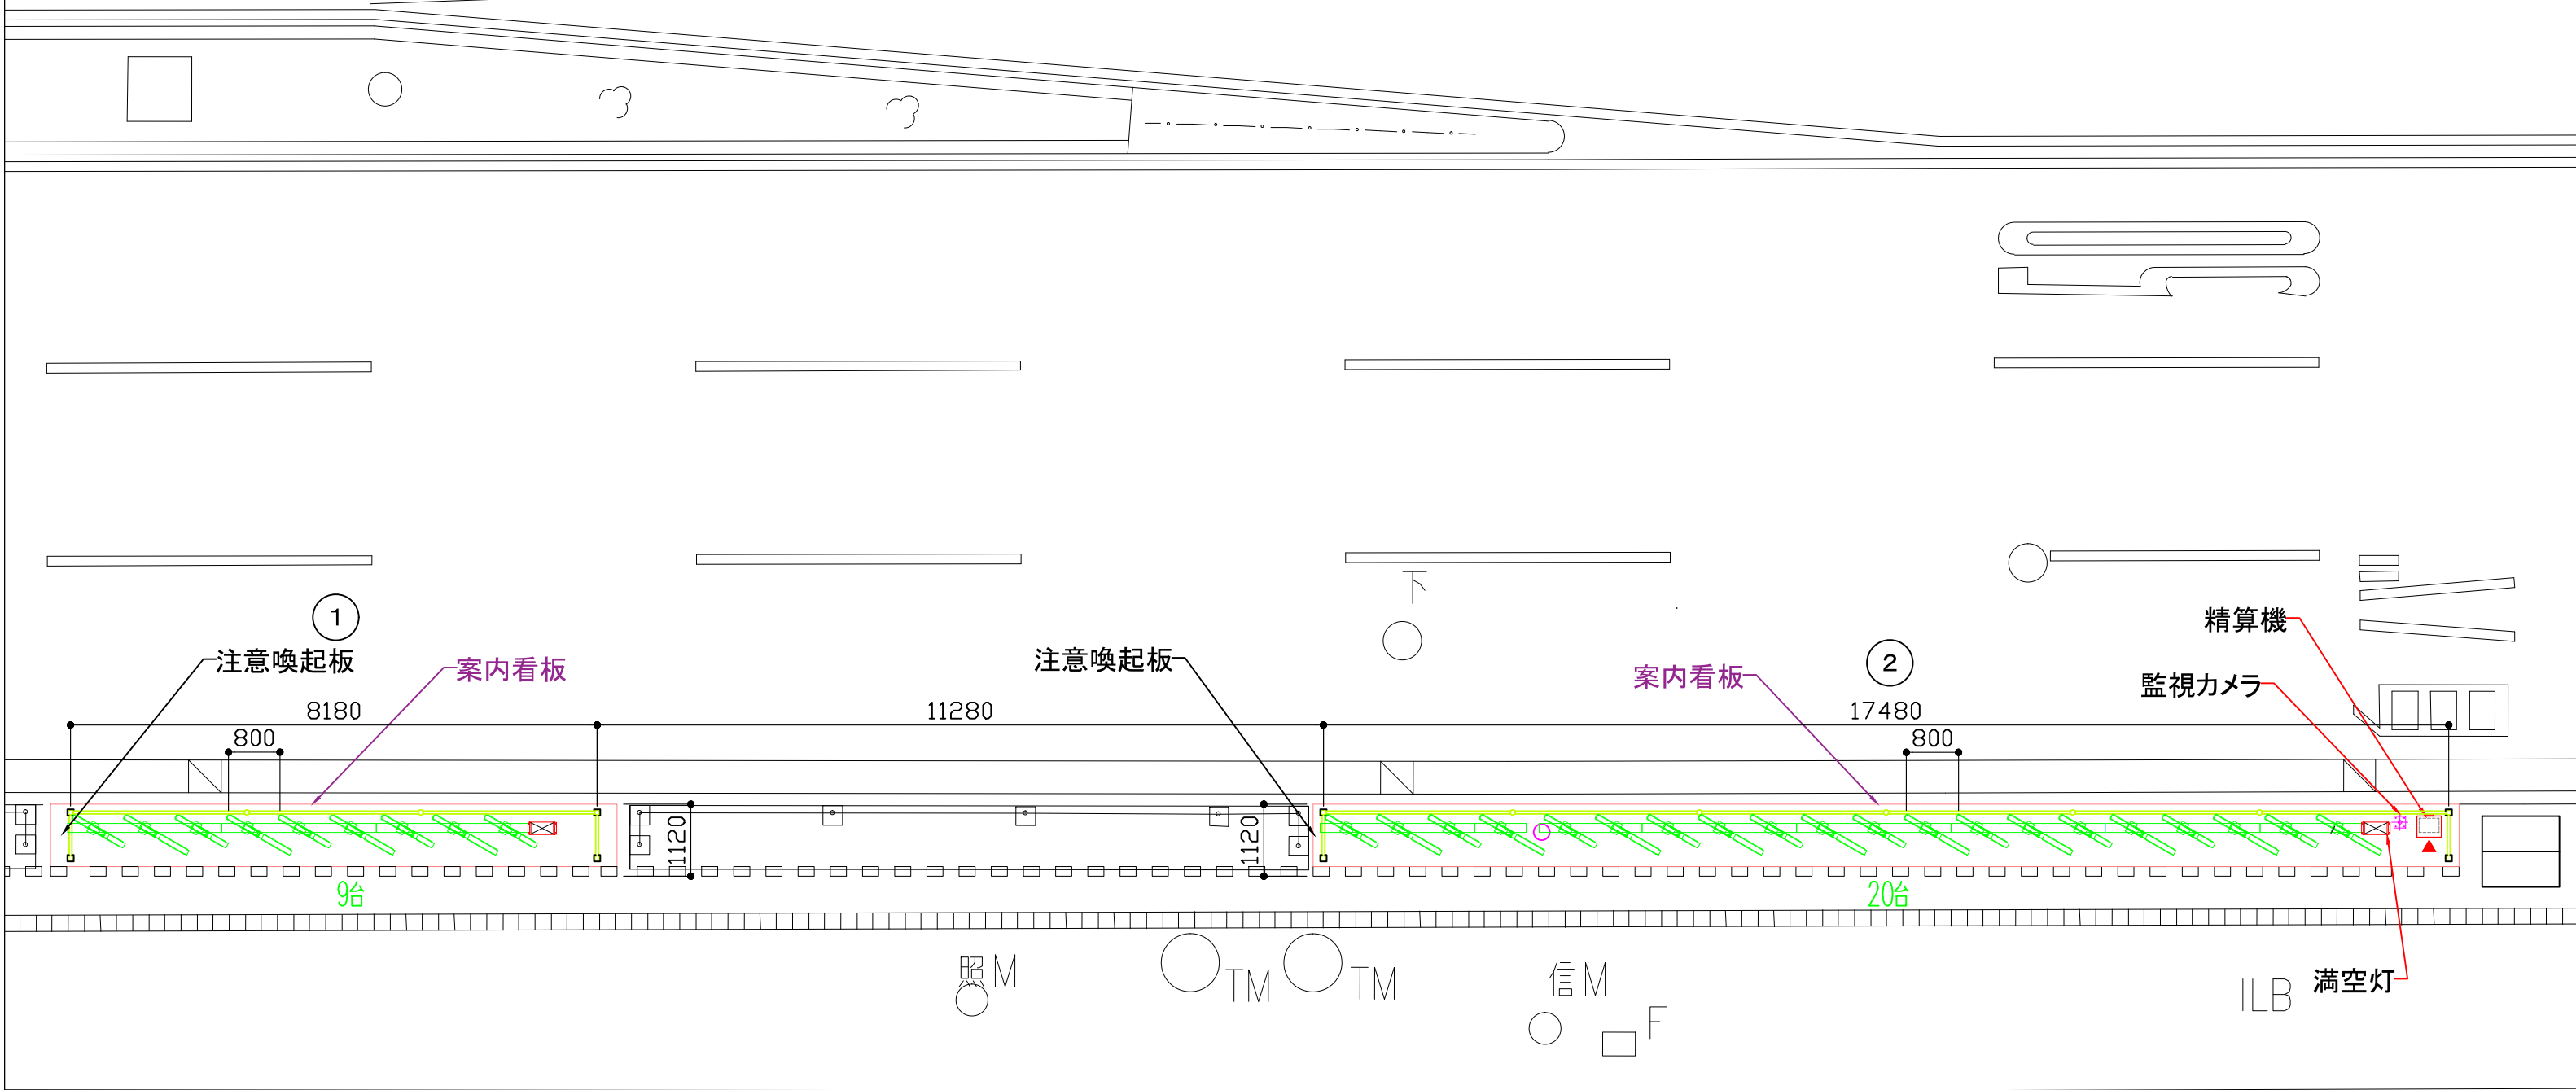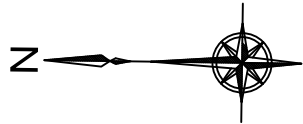

土佐堀ビル
NTT西日本

快適生活ビル

収容車種	機器名（型式）	台数
自転車	駐輪ラック	29
合計		29

機器名	数量
料金精算機	1
監視カメラ	1
満空表示灯	1
看板	4

・占用面積



キタエリア1肥後橋 求 積 表			
No.	縦(m)	横(m)	面積(㎡)
①	1.120	8.180	9.16
②	1.120	17.480	19.57
占用面積合計			28.73

・付帯設備

設備	延長(m)
地上配管	11.28
地下配管	0.7

作成日	縮尺（A3） 1：100	現場名 キタエリア（肥後橋エリア）	図面名 占用面積図
CYCAサイカパーキング株式会社			

キタエリア（北浜） 縮尺1／100（単位：mm）

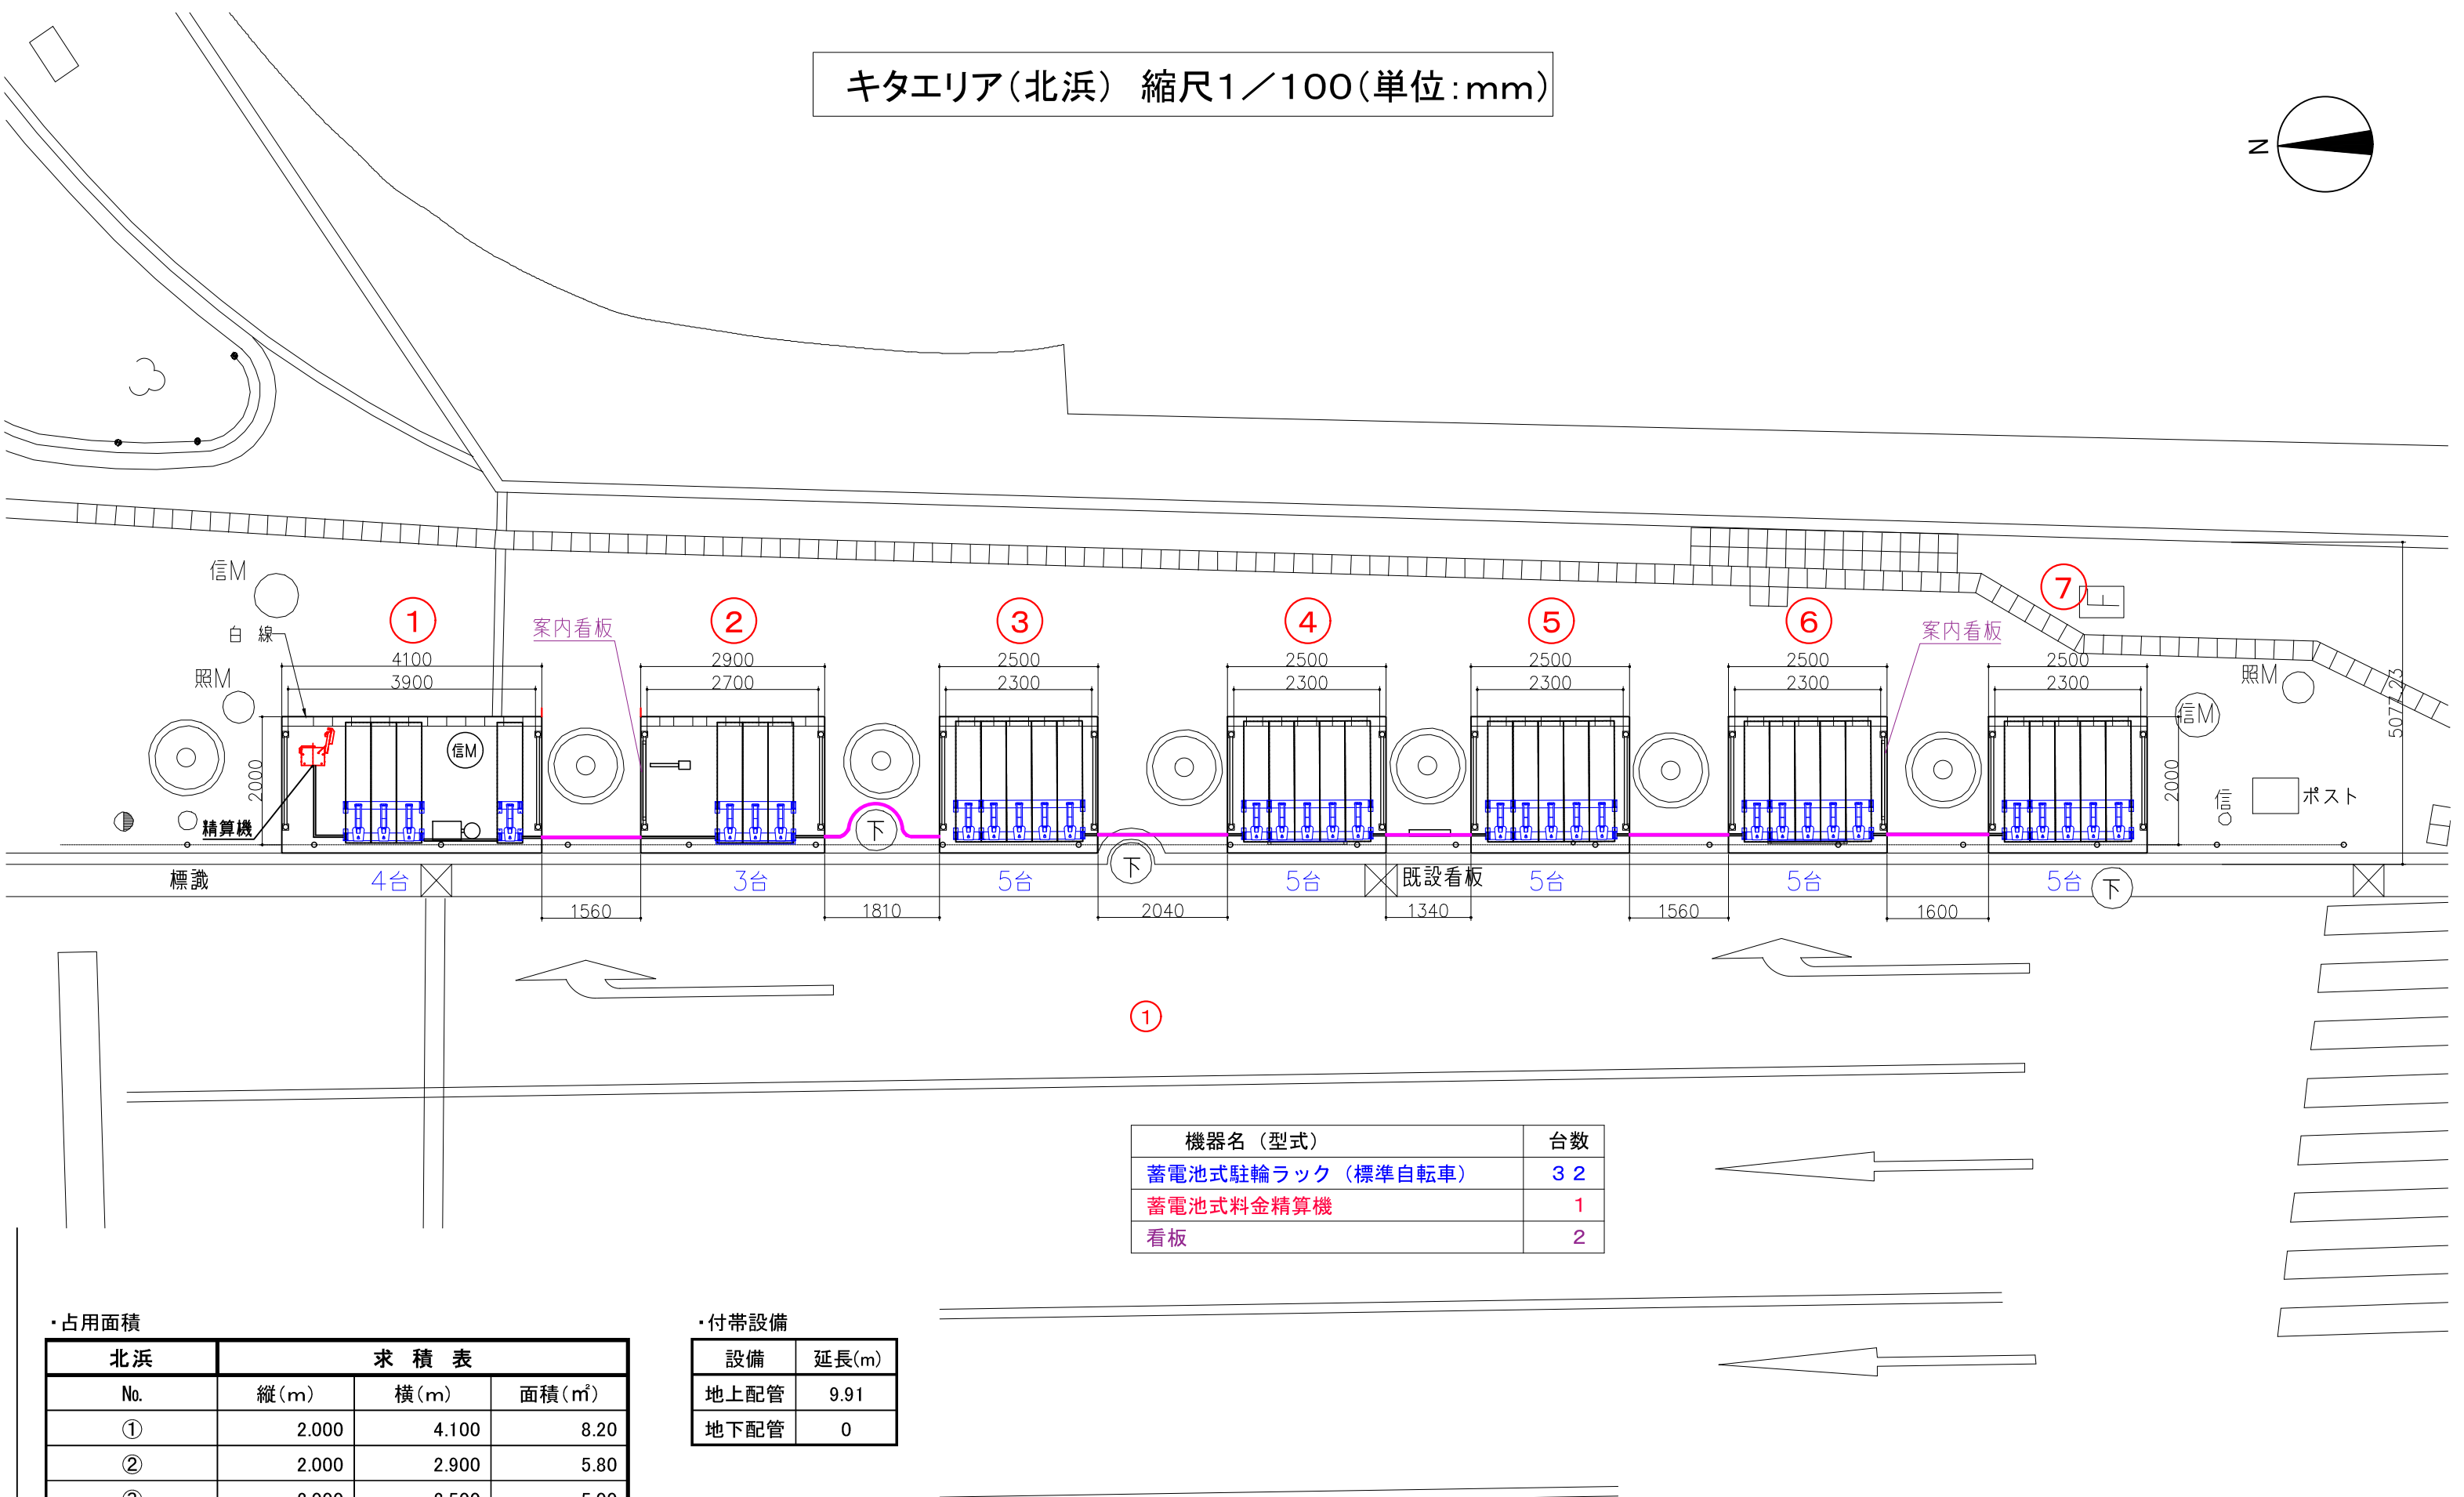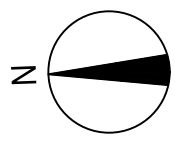

機器名（型式）	台数
蓄電池式駐輪ラック（標準自転車）	32
蓄電池式料金精算機	1
看板	2


・占用面積			
北浜	求 積 表		
No.	縦(m)	横(m)	面積(m ²)
①	2.000	4.100	8.20
②	2.000	2.900	5.80
③	2.000	2.500	5.00
④	2.000	2.500	5.00
⑤	2.000	2.500	5.00
⑥	2.000	2.500	5.00
⑦	2.000	2.500	5.00
占用面積合計			39.00

・付帯設備	
設備	延長(m)
地上配管	9.91
地下配管	0


別添資料 3

現況図


- ・ ミナミエリアⅠ期

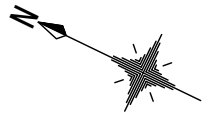

高島屋百貨店

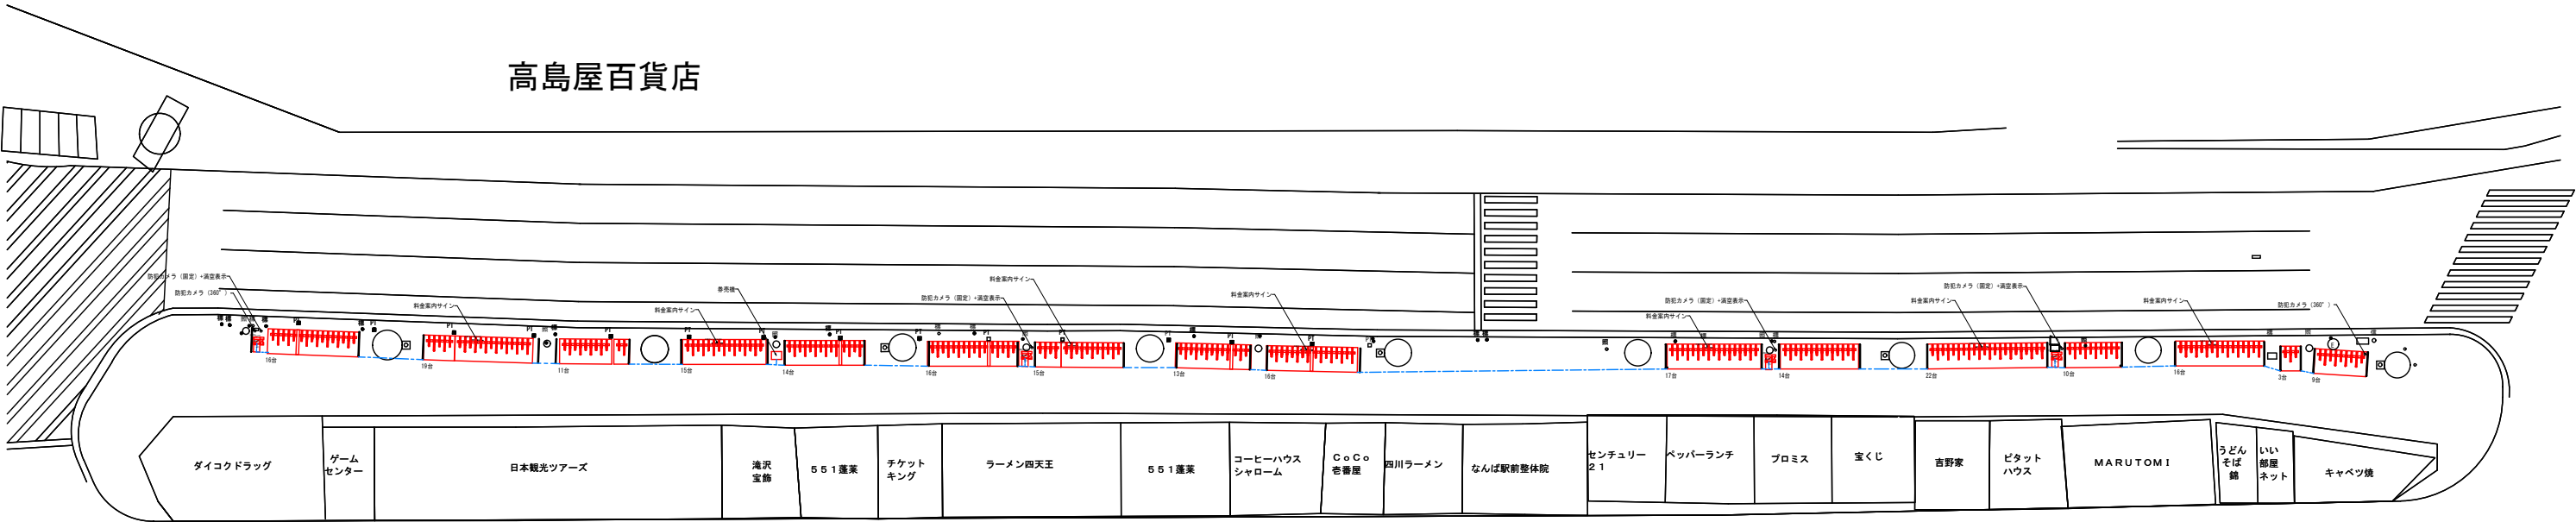

【 凡 例 】

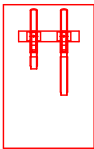
	ラック	ピッチ	角度	台数	
	Bロック (自転車)	@400	90°	226	台
合 計 台 数			226	台	
	精算機 (テント付)				
	合 計 台 数			4	台

----- 埋設配管経路

ミナミエリア（難波中BC）

【計画配置図】

ミナミエリア
難波中2丁目

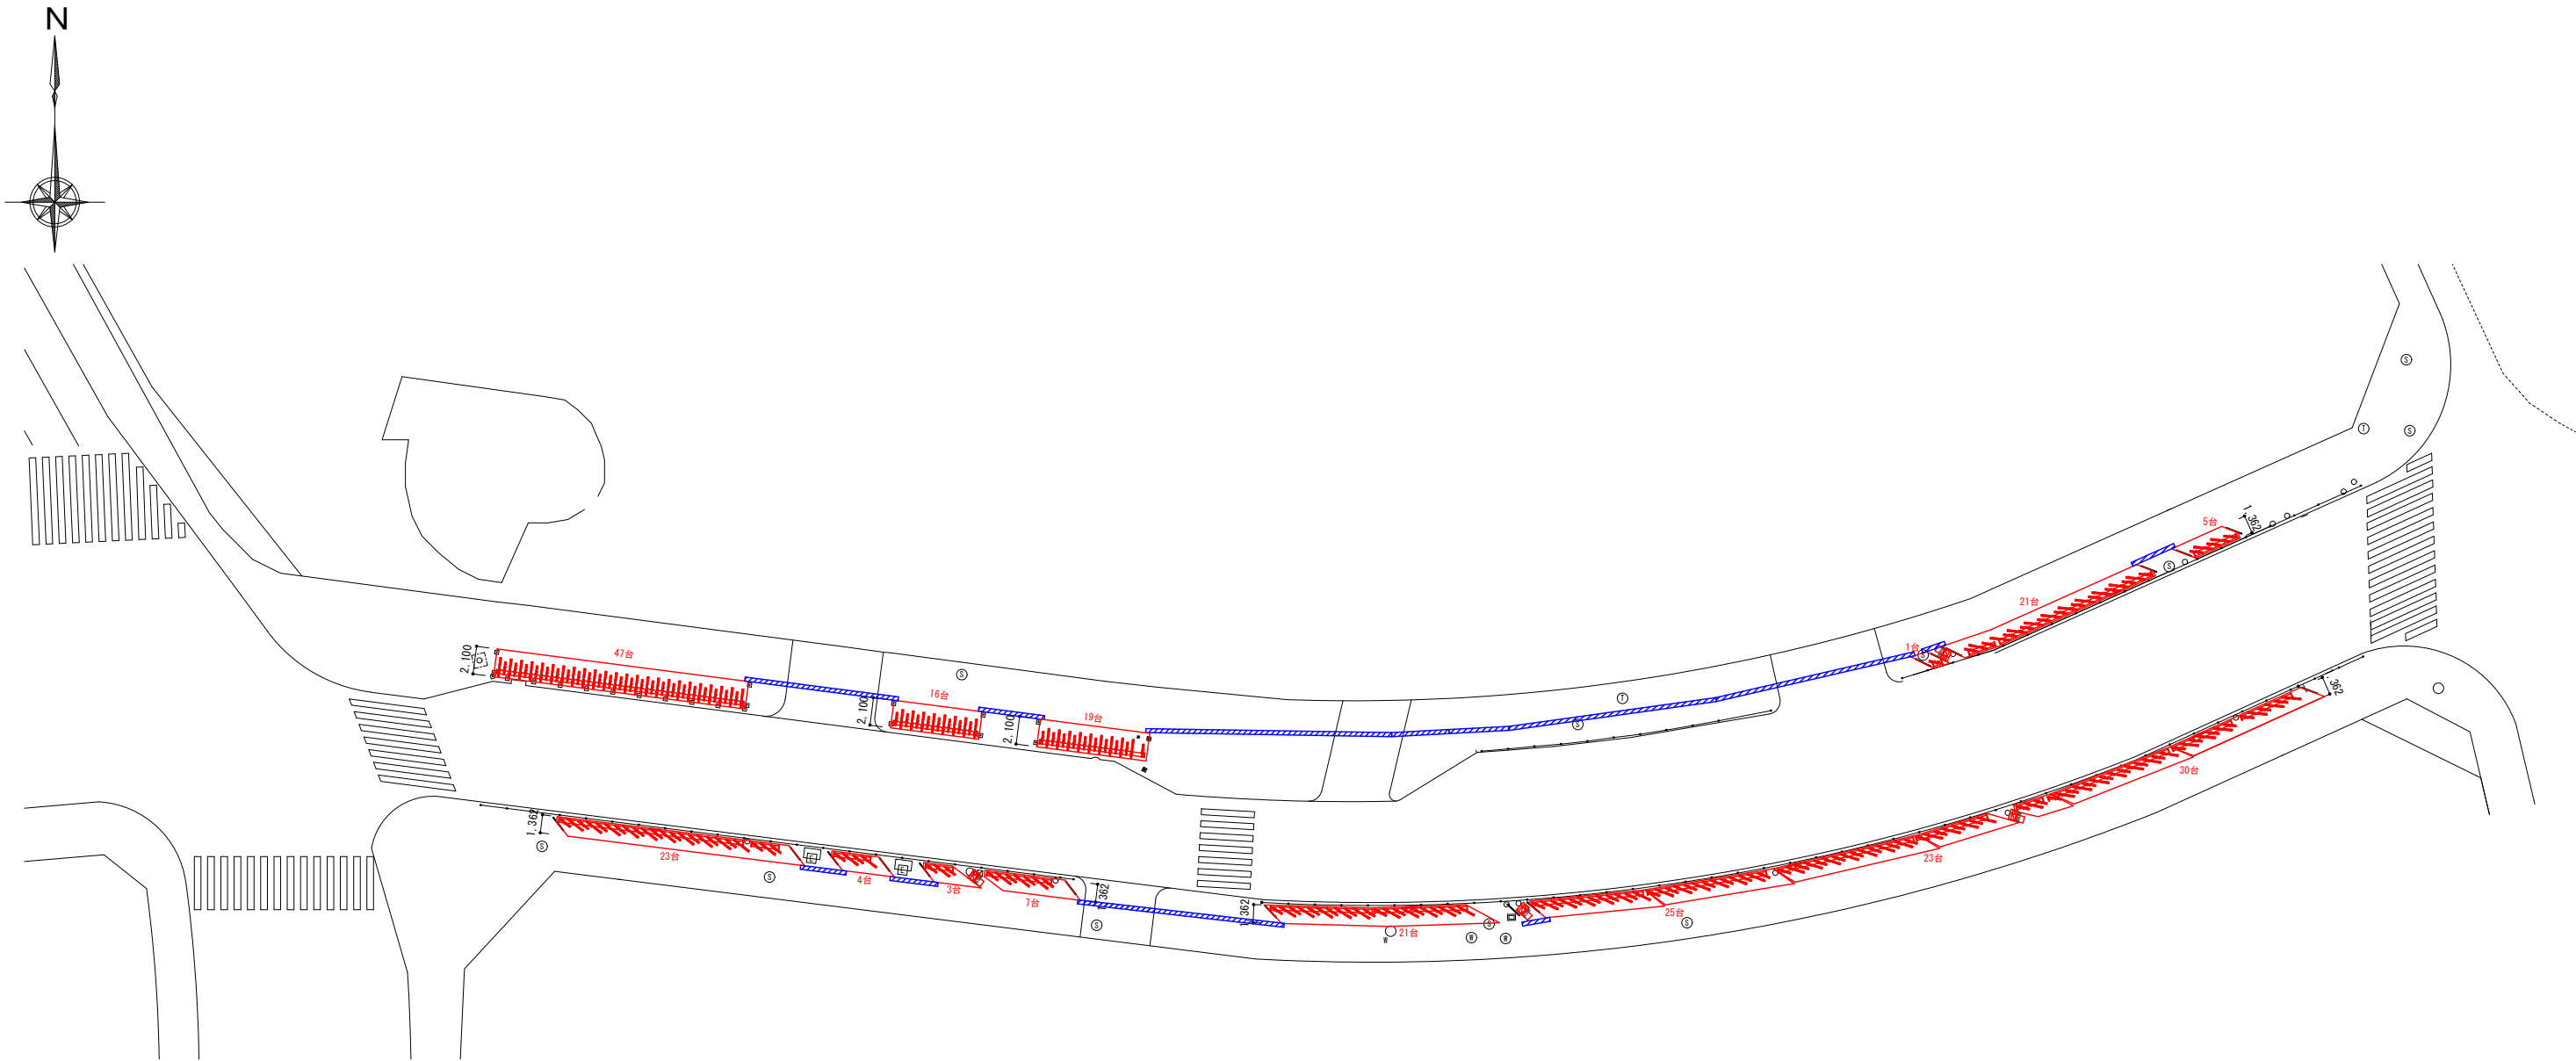


	ラック	ピッチ	角度	台数
	Bブロック (自転車)	@400	90°	245 台
合 計 台 数		245 台		

	精算機 (テント付)	
合 計 台 数		5 台

埋設配管

ミナミエリア（長堀通四ツ橋E）

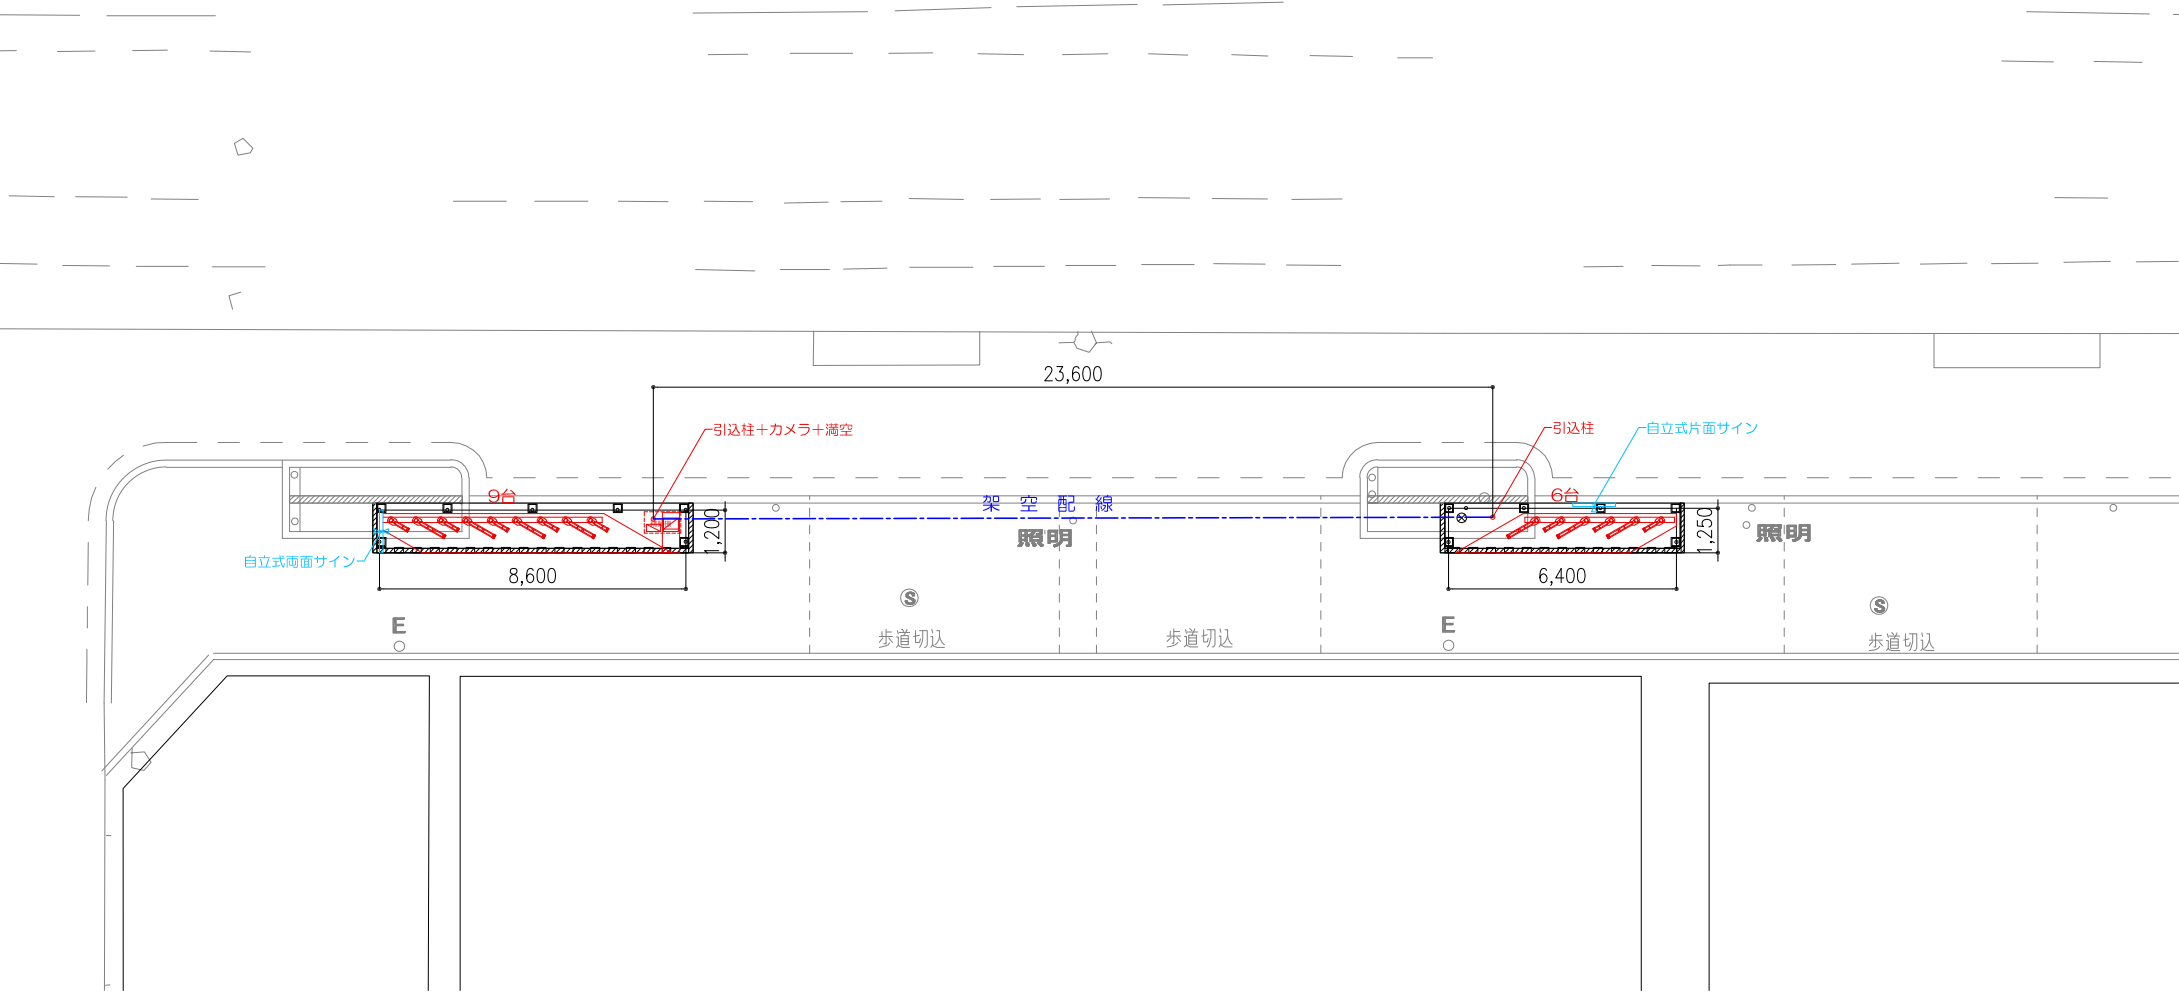

【凡 例】

ラック	ピッチ	角度	台数
Mロック (自転車)	@350	30°	15 台
合 計 台 数			15 台

	精算機 (テント付)	
	合 計 台 数	1 台

	両面サイン (1200×800)
	片面サイン (1200×800)

別添資料 3

現況図

- ・ 本町エリアⅡ期


本町エリアⅡ期

路下整備工(大阪港線) 全体平面図 S=1/200

歩道部植栽工・道路附属物工


3ブロック

4-1ブロック

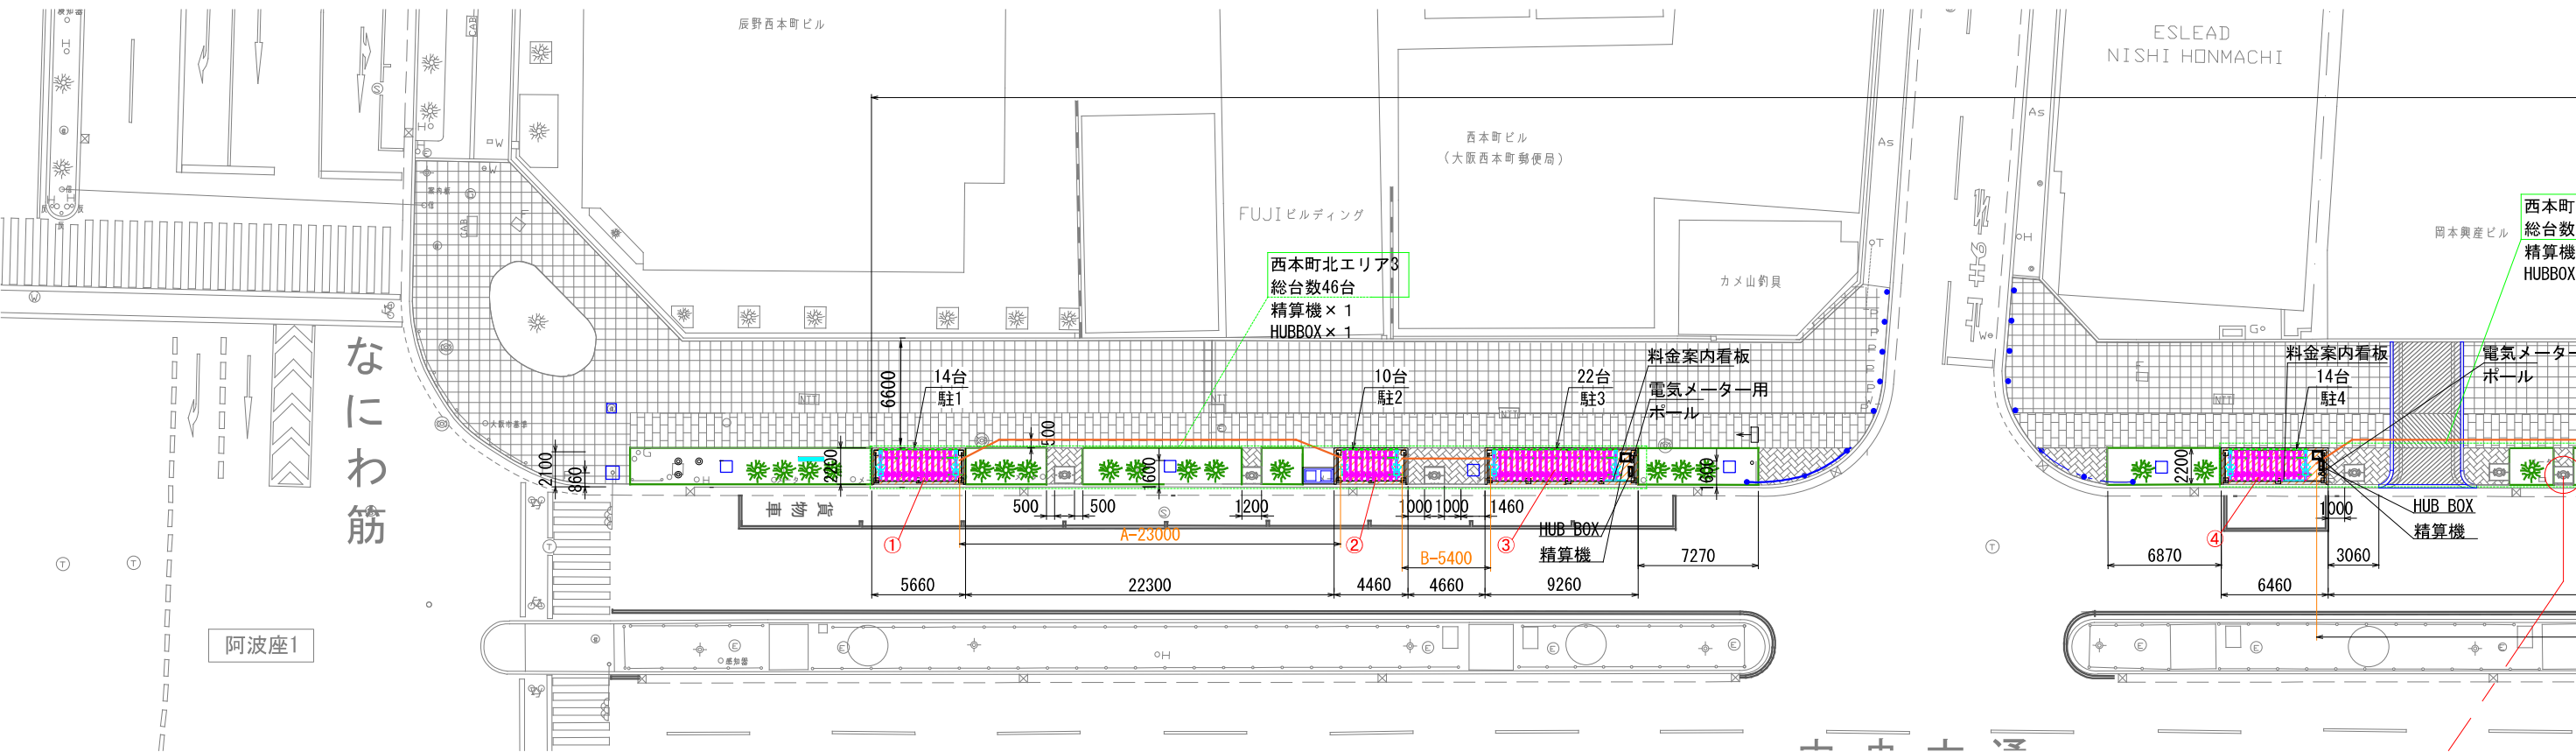

4-1ブロック

4-2ブロック

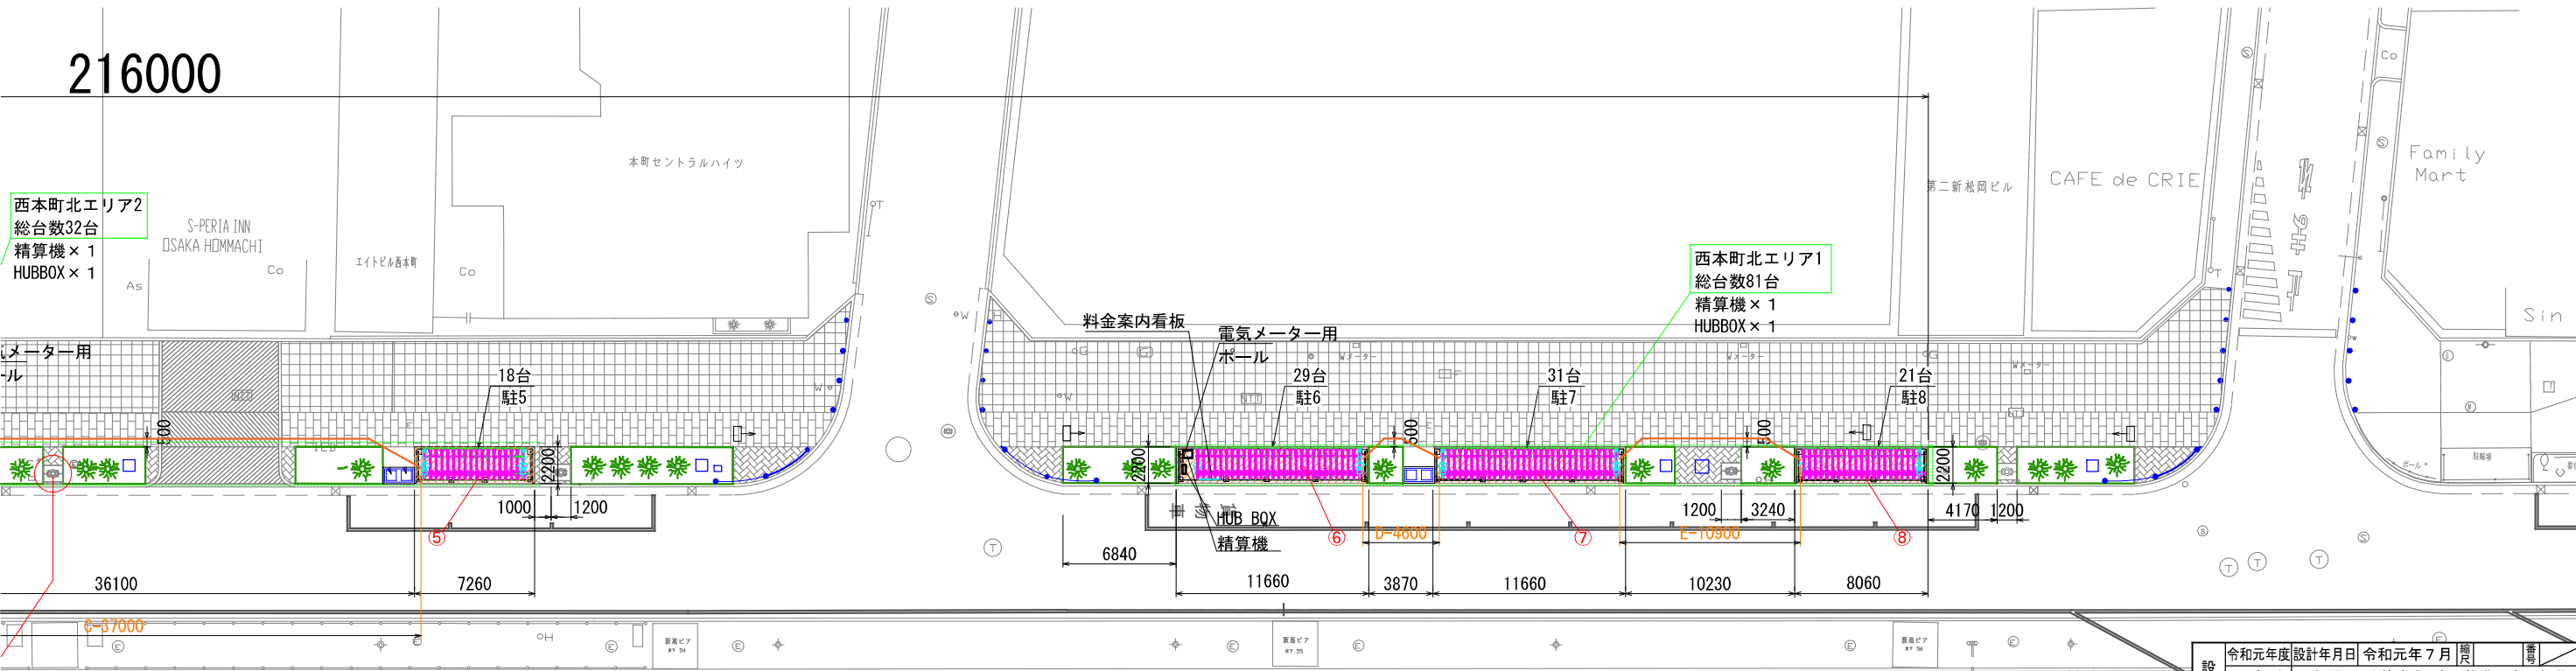

設計	令和元年度	設計年月日	令和元年7月	開	図
工 事 名	西船場JCT改築事業 路下整備工事 (仮称)				
路 線 名	大阪府道高速大阪東大阪線・環状線				
図 名	大阪港線路下整備工全体平面図				
設計請負	株式会社 日建技術コンサルタント				
担当部所	阪神高速道路株式会社 建設事業本部 大阪建設部				