



自動販売機設置箇所図

施設平面図 縮尺1:300

駐車場番号 1

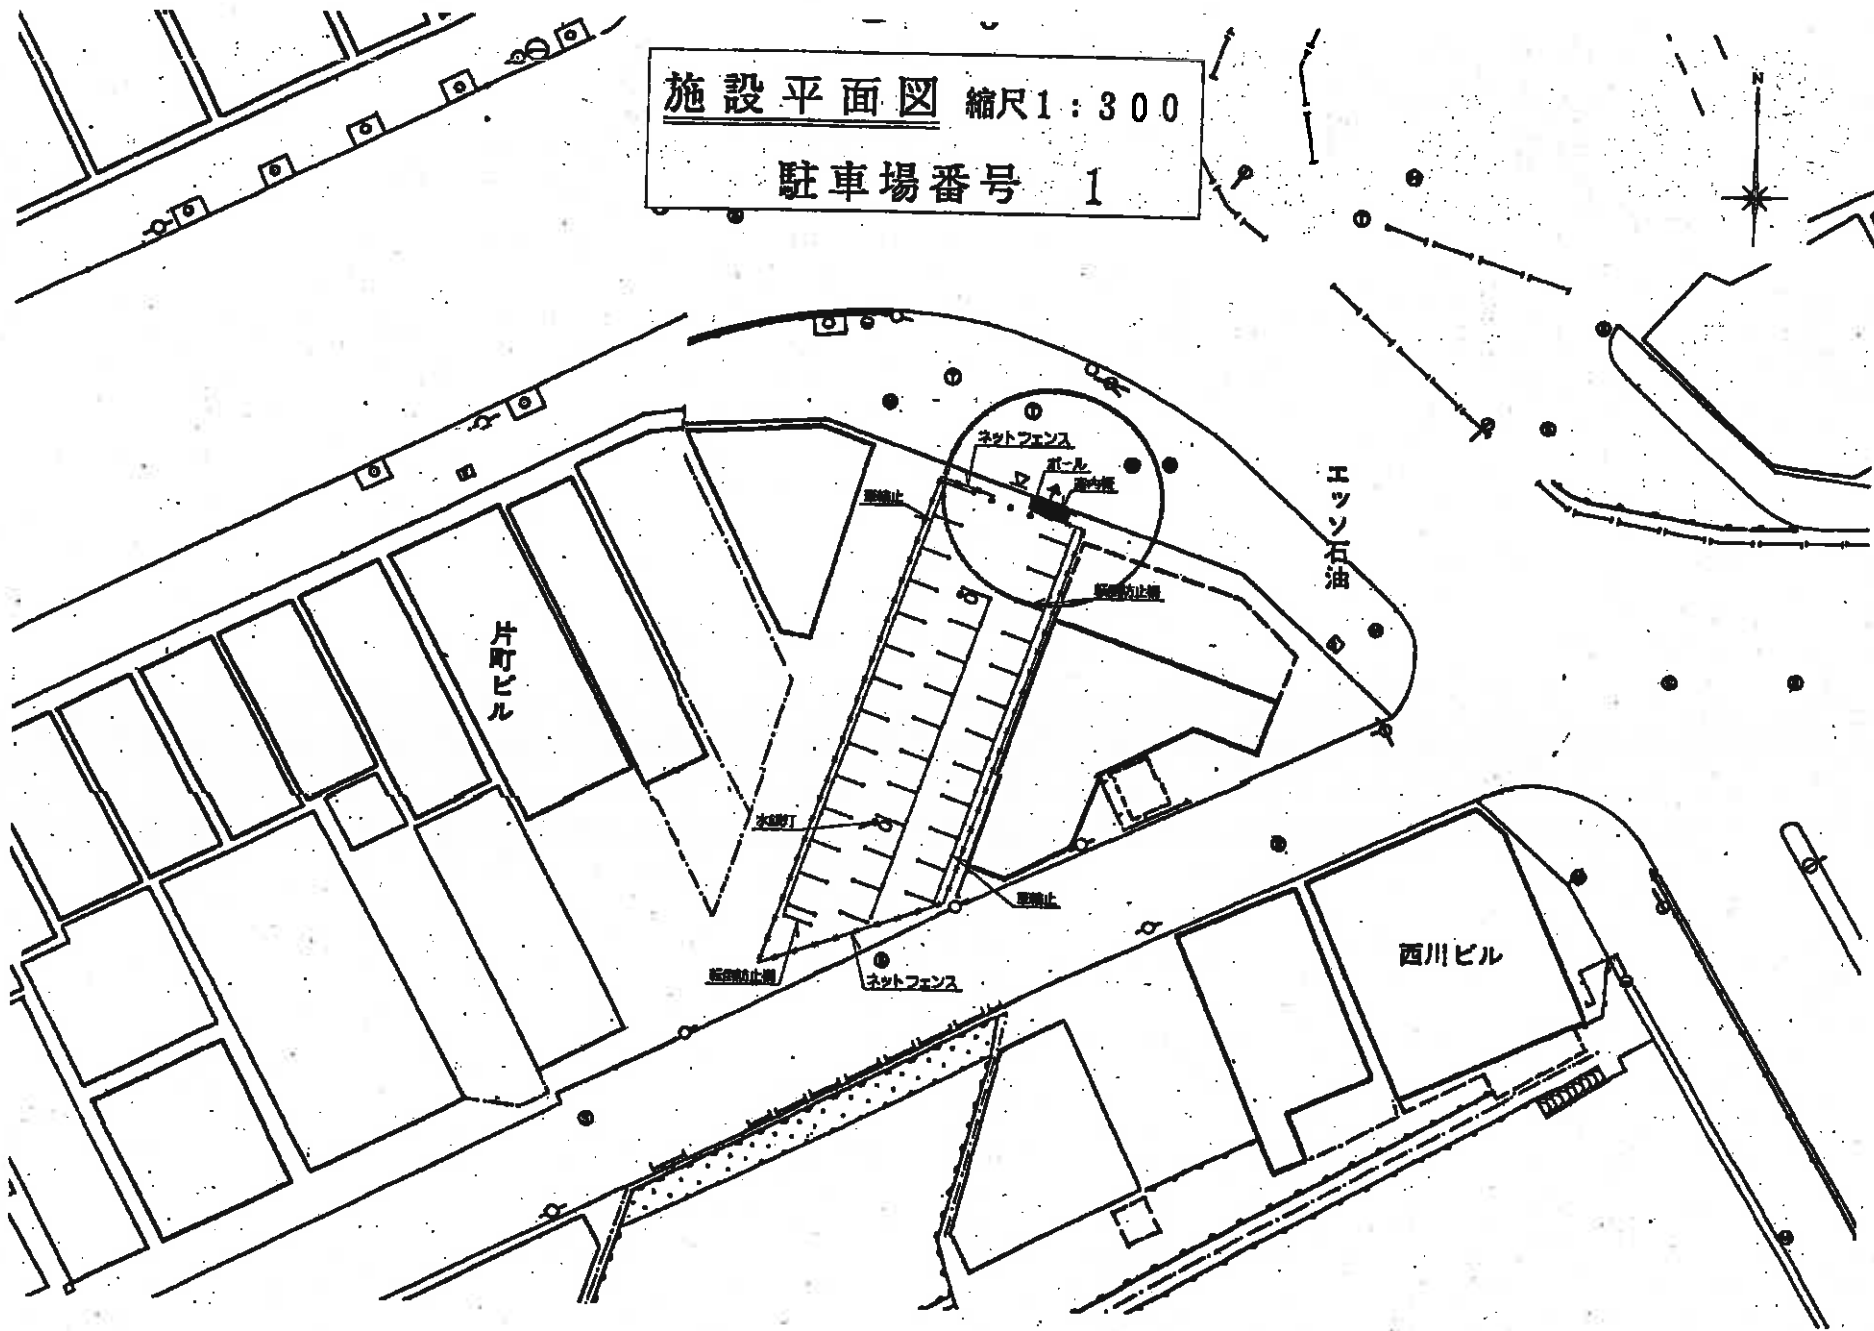

物件番号 1 大阪城北詰駅

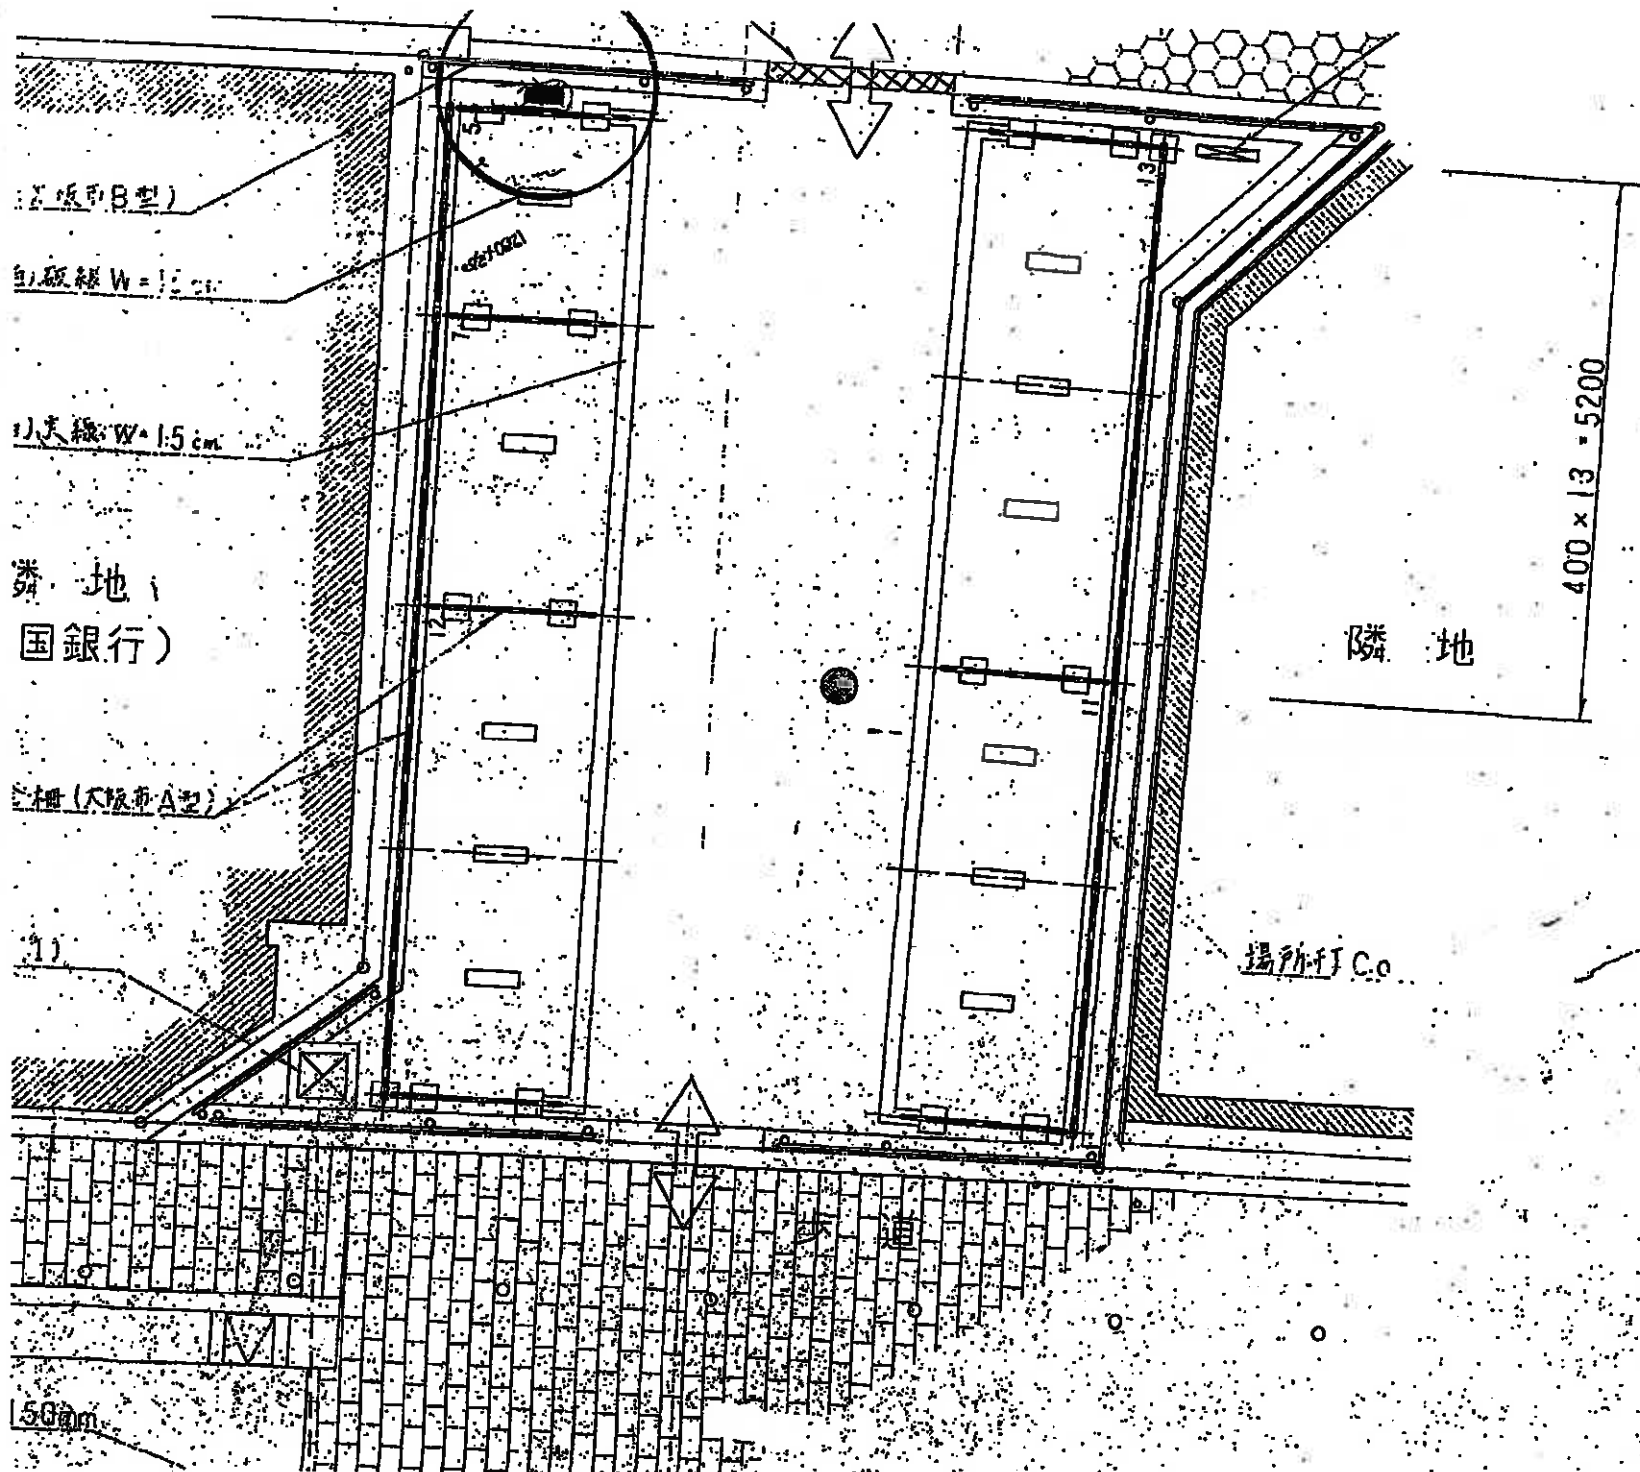

物件番号 2 四ツ橋駅