





南港中央公園

南港中央公園位置図

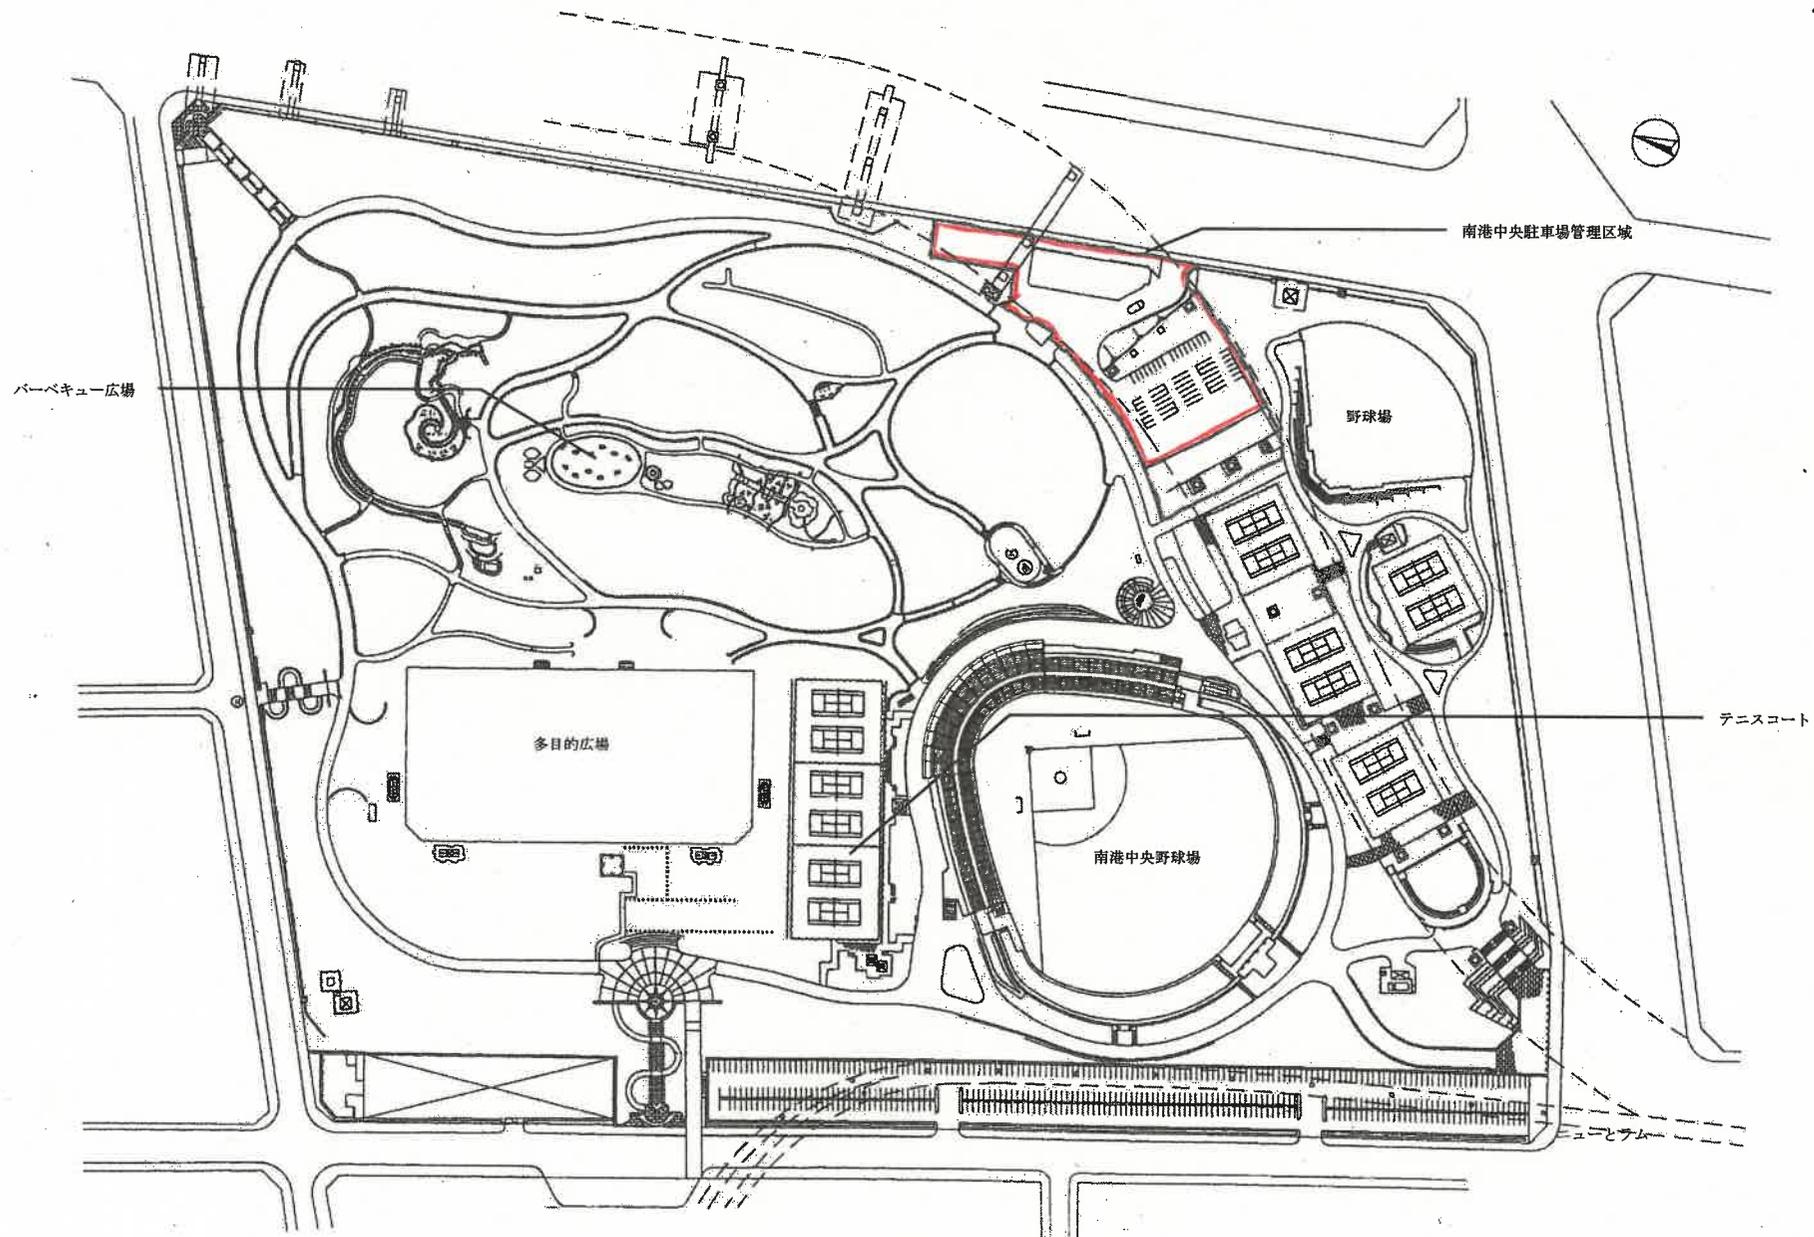

拡大図 (南港中央公園)

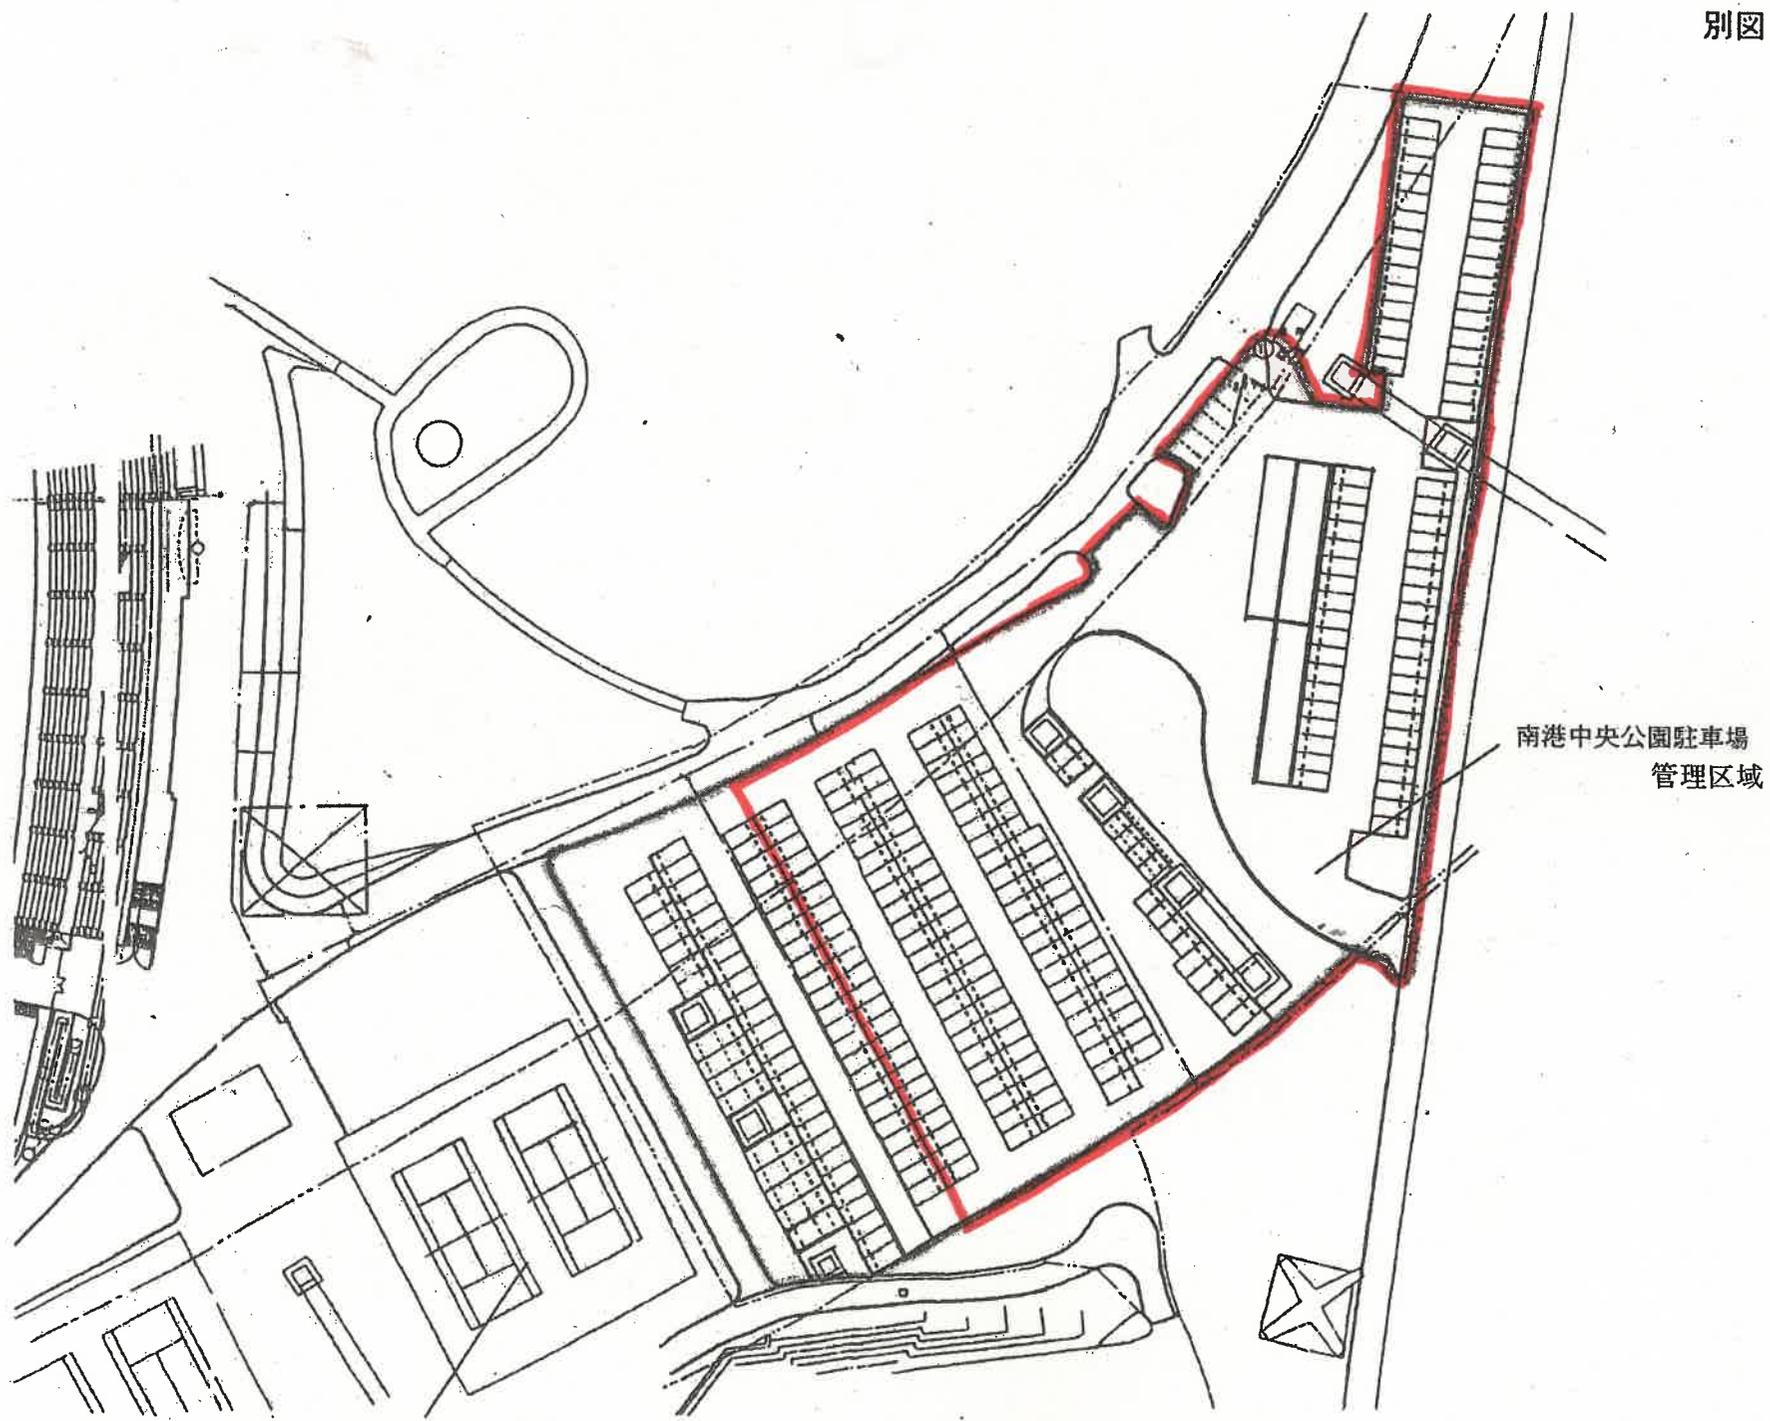

南港中央公園駐車場  
管理区域

テニスコート

南港中央公園駐車場平面図

縮尺 1:1000