


別紙 5

(移設対象となる駐輪場)
ミナミエリア2期
エリア MAP

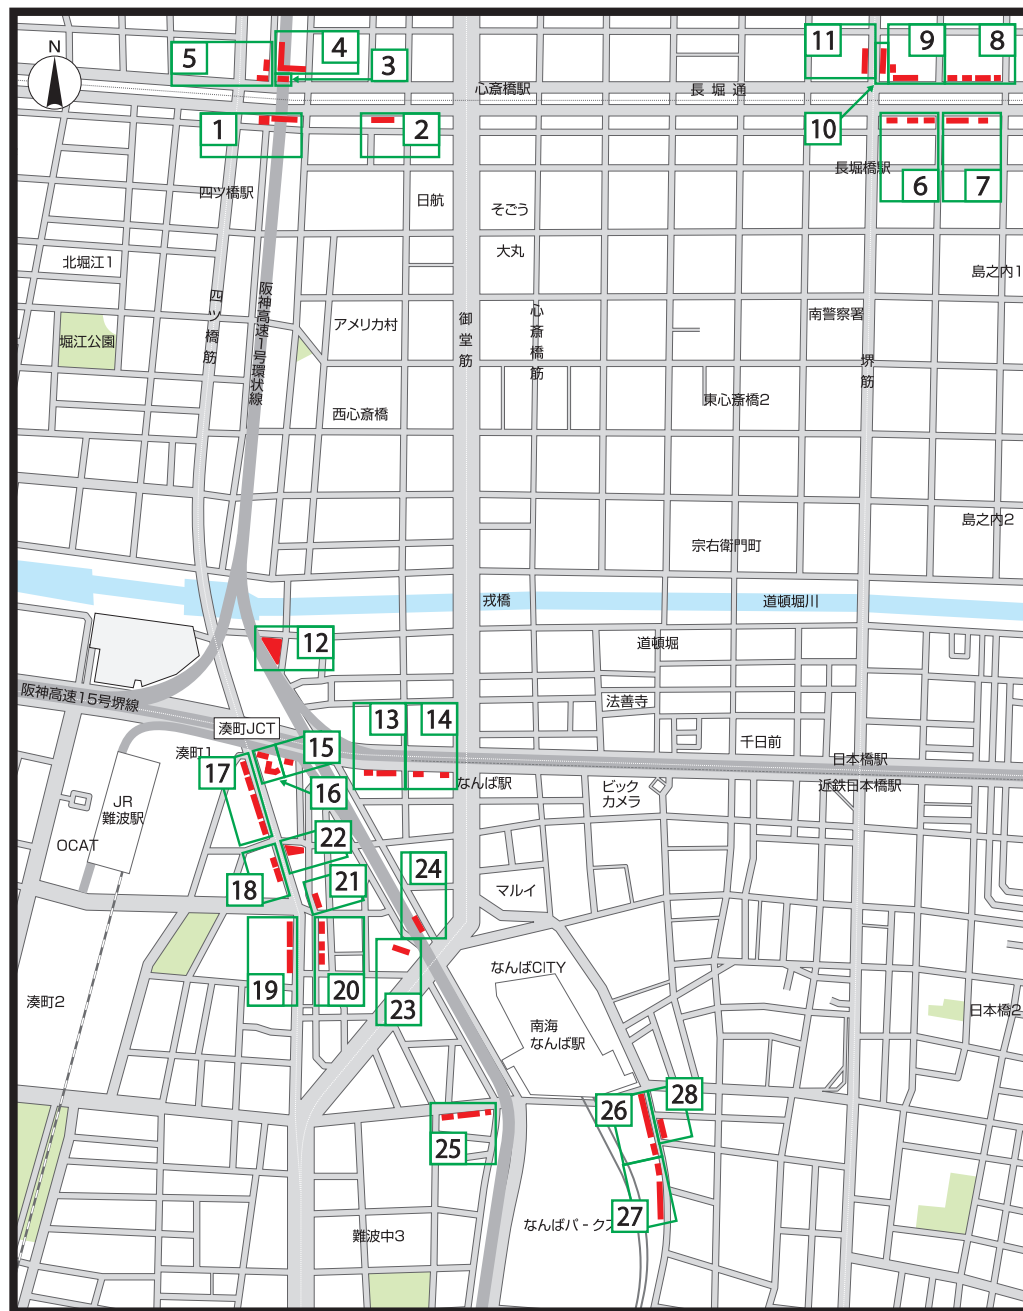

No.	現場名	住所
1	長堀通四ツ橋 A	西区北堀江1丁目1付近
2	長堀通四ツ橋 B	中央区西心斎橋1丁目13-5付近
3	長堀通四ツ橋 C-1	西区北堀江1丁目1付近
4	長堀通四ツ橋 C-2	西区北堀江1丁目1付近
5	長堀通四ツ橋 D	西区北堀江1丁目1付近
6	長堀通 F	中央区島之内1丁目18-5付近
7	長堀通 G	中央区島之内1丁目17-12付近
8	長堀通 H	中央区南船場1丁目11-12付近
9	長堀通 I	中央区南船場1丁目18付近
10	長堀通 J	中央区南船場1丁目18付近
11	長堀通 K	中央区南船場2丁目4-8付近
12	難波大黒橋南	中央区道頓堀2丁目5-15付近
13	難波西 A	中央区難波4丁目7-14付近
14	難波西 B	中央区難波4丁目7-14付近
15	難波四ツ橋 A	中央区難波中央区4-1-17付近
16	難波四ツ橋 D	中央区難波中央区4-1-17付近
17	難波元町 A	浪速区元町1丁目2-3付近
18	難波元町 B	浪速区元町1丁目2-3付近
19	難波元町 C	浪速区元町1丁目5付近
20	難波元町 D	浪速区難波中1丁目8-9付近
21	難波元町 E	浪速区難波中1丁目3-10付近
22	難波元町 F	浪速区難波中1丁目3-19付近
23	難波西口 C	浪速区難波中1丁目6付近
24	難波西口 D	浪速区難波中1丁目6付近
25	府立体育館前	浪速区難波中3丁目1-17付近
26	難波中 D-1	浪速区難波中2丁目10付近
27	難波中 D-2	浪速区難波中2丁目10付近
28	難波中 E	浪速区難波中2丁目10付近

※電気関係の工事により、難波元町D,Eを令和8年度に移設予定。
なお、移設先については、工事業者と協議中です。

難波元町D

縮尺1／200(単位:mm)

難波駅出入口

6.00

料金精算機

自転車6台

特殊自転車2台

特殊自転車1台

自転車4台

自転車10台

【難波元町D】

収容車種	機器名(型式)	台数
自転車	駐輪ラック	20
特殊自転車	チェーン式ロック	3
合 計		23


機器名	数量
料金精算機	1
看板	3

作成日	縮尺(A3) 1:200	現場名 難波元町D	
CYCA サイカパーキング株式会社	図面名 平面配置図		

No. 3 仮設駐輪場計画図 縮尺=1/100

(駐輪台数 16台)
(当初計画 18台)

平面図

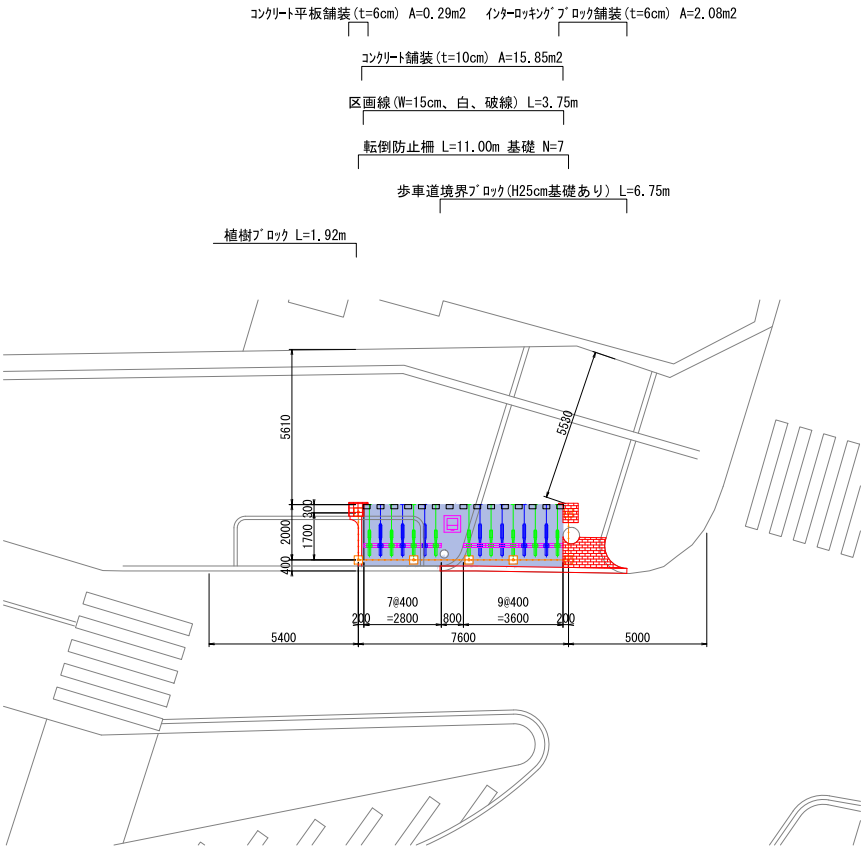

コンクリート平板撤去 (t=6cm) A=4.60m2
インターロッキングﾌﾞﾛｯｸ撤去 (t=8cm) A=9.30m2
歩車道境界ﾌﾞﾛｯｸ (H25cm基礎あり) 撤去 L=11.60m
植樹ﾌﾞﾛｯｸ撤去 L=4.30m
低木撤去 A=3.80m2

現場名：難波元町E

工事名	***			
路線名	***			
場 所	自： 至：			
図 名	No.3 仮設駐輪場計画図	図番		
縮 尺	1:100	係長	照査	設計
単 位	m, mm			
年月日	令和4年11月			
