


別添資料 3

現況図

- ・ キタエリアⅡ期

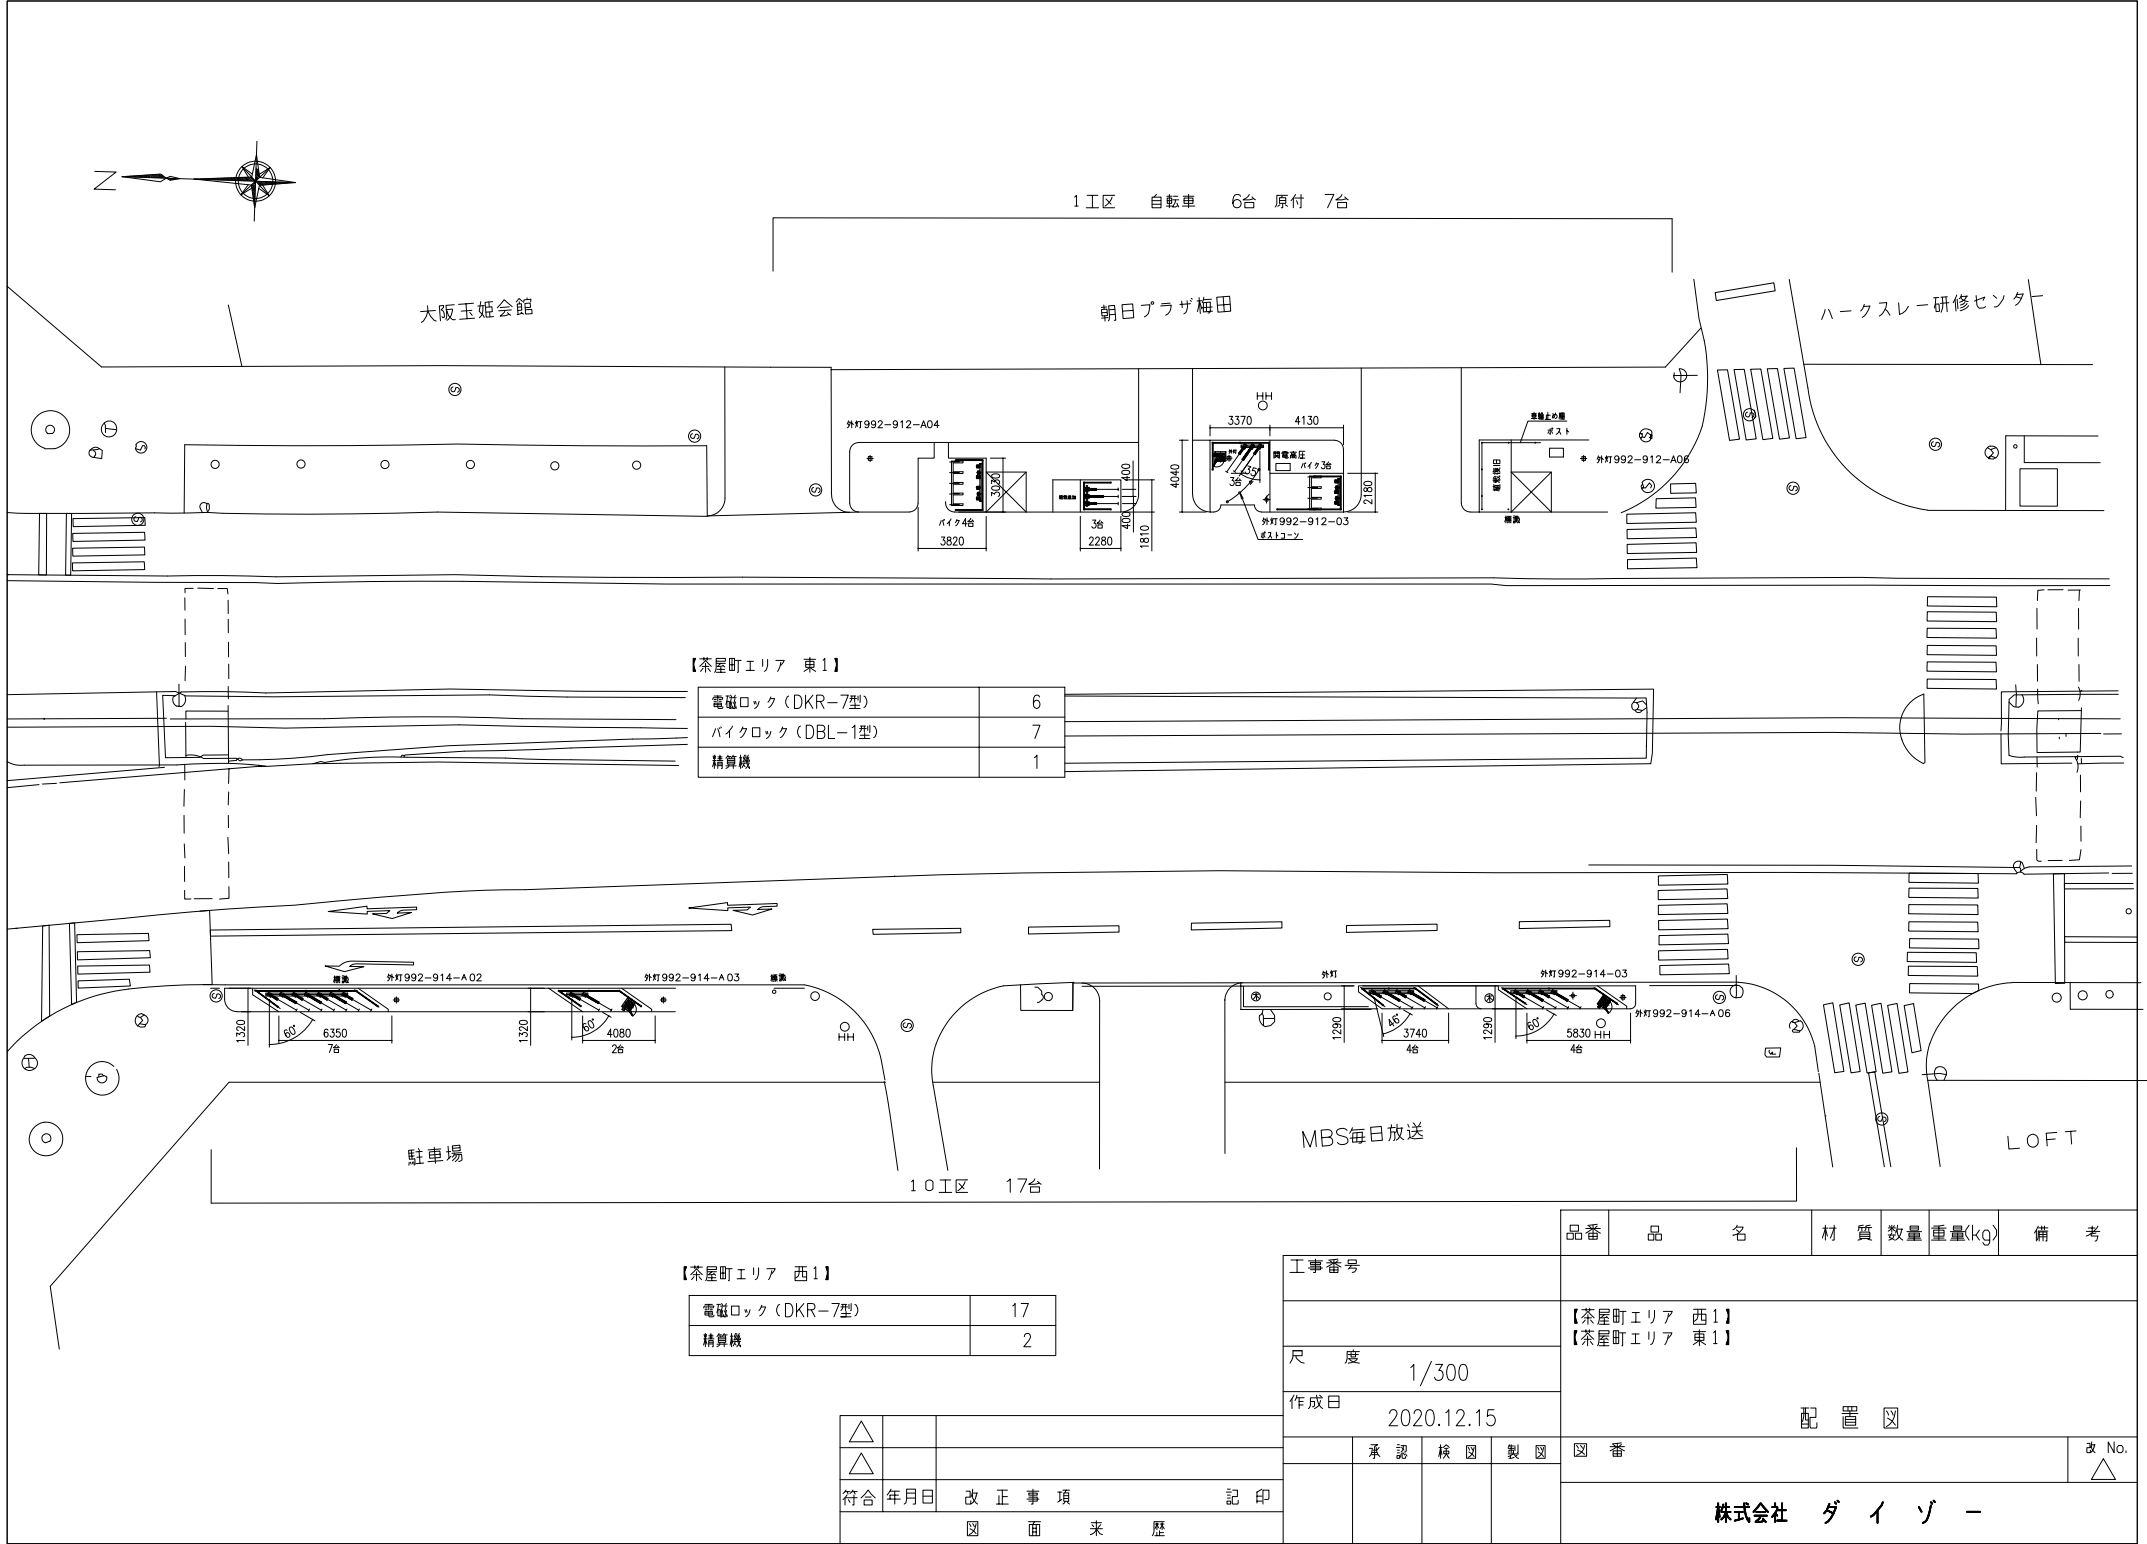

【茶屋町エリア 東1】

電磁ロック (DKR-7型)	6
バイクロック (DBL-1型)	7
精算機	1

【茶屋町エリア 西1】


電磁ロック (DKR-7型)	17
精算機	2

品番	品名	材質	数量	重量(kg)	備考
工事番号					
尺 度 1/300					
作成日 2020.12.15					
図 番					
改 No.					
株式会社 ダイゾー					

△		
△		
符合	年月日	改正事項
図面来歴		

承認			
検 図			
製 図			

配置図					
改 No.					
株式会社 ダイゾー					

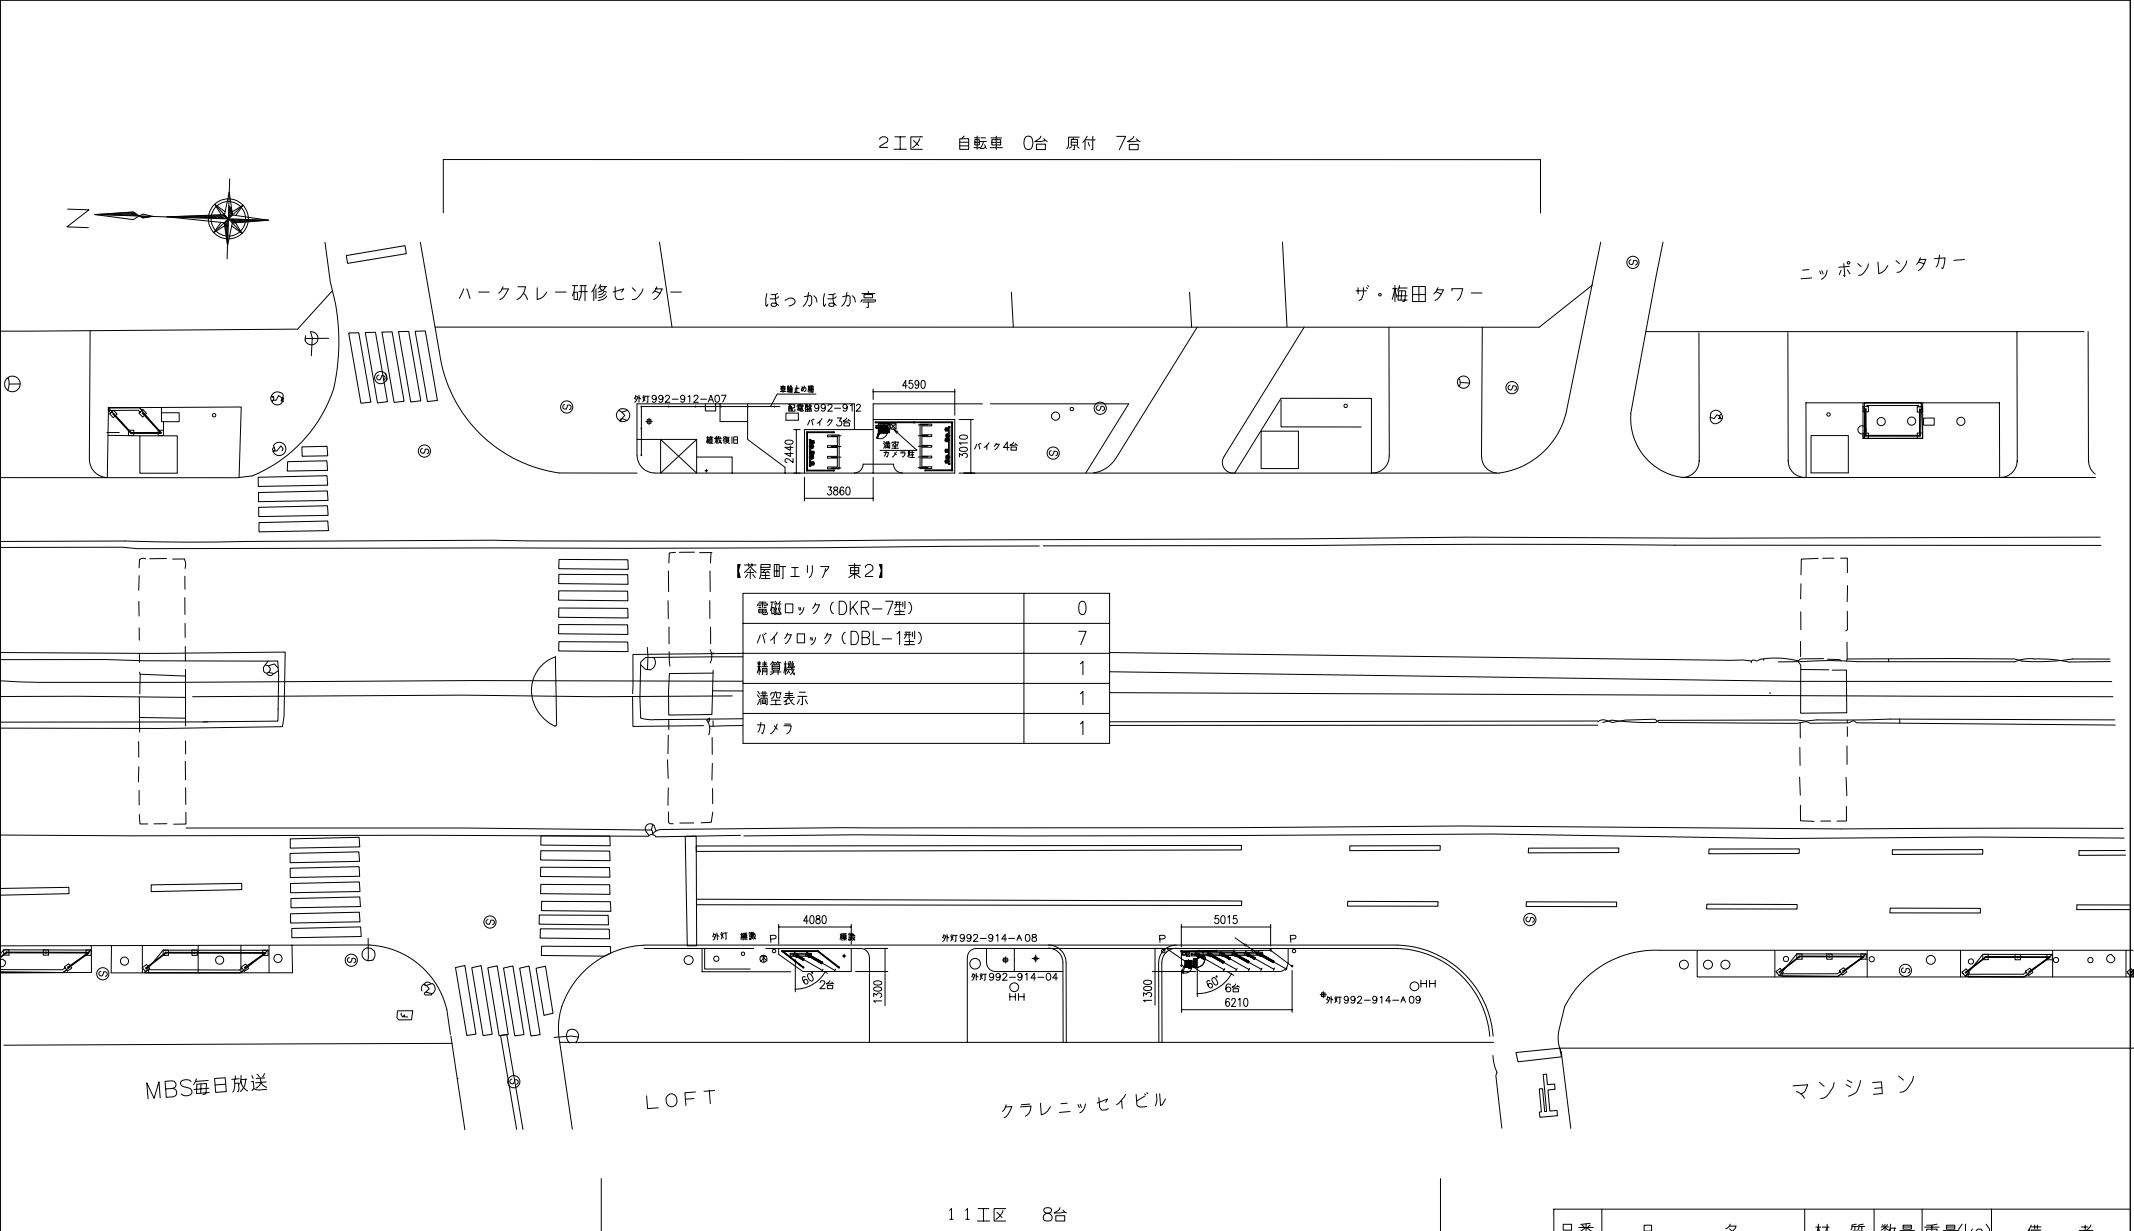

【茶屋町エリア 西2】

電磁ロック (DKR-7型)	8
精算機	1

△		
△		
符合	年月日	改正事項
図面来歴		

工事番号			
尺度 1/300			
作成日 2025.09.24			
	承認	検図	製図



品番	品名	材質	数量	重量(kg)	備考
【茶屋町エリア 西2】 【茶屋町エリア 東2】					
配置図					
図番					改 No. △
株式会社 ダイゾー					



3工区 自転車 10台

【茶屋町エリア 東3】

電磁ロック (DKR-7型)	10
精算機	1

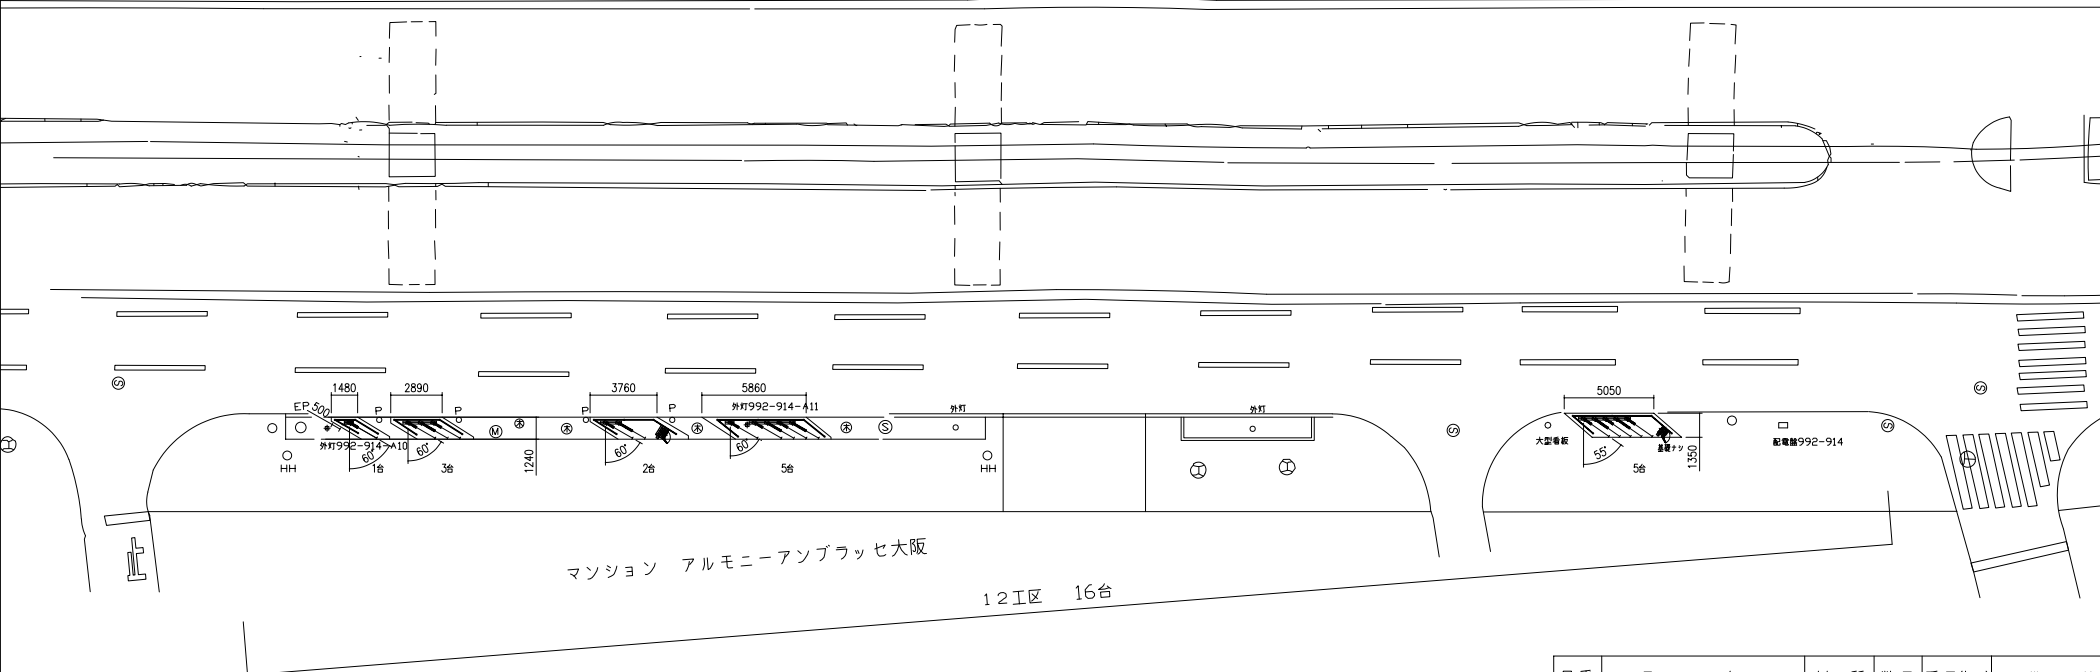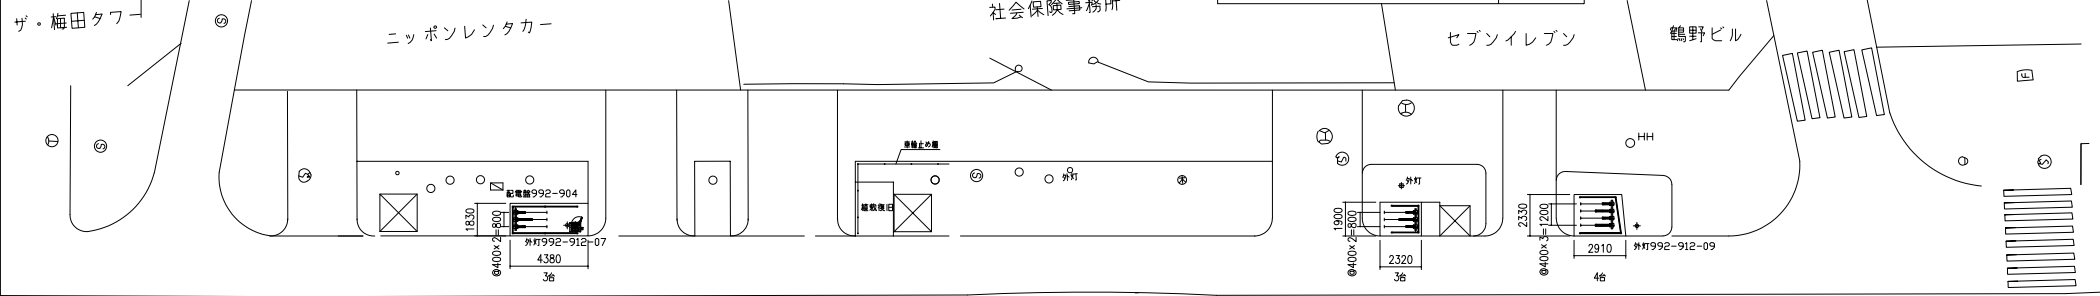

【茶屋町エリア 西3】

電磁ロック (DKR-7型)	16
精算機	2

工事番号

尺 度 1/300

作成日 2020.12.15

承認 検 図 製 図

品番	品 名	材 質	数量	重量(kg)	備 考
【茶屋町エリア 西3】 【茶屋町エリア 東3】					
配 置 図					
図 番					改 No.
株式会社 ダイゾー					

△		
△		
符合	年月日	改 正 事 項 記 印
図 面 来 歴		




【茶屋町エリア 東5】

電磁ロック (DKR-7型)	32
精算機	1


【茶屋町エリア 西5】

電磁ロック (DKR-7型)	4
精算機	1

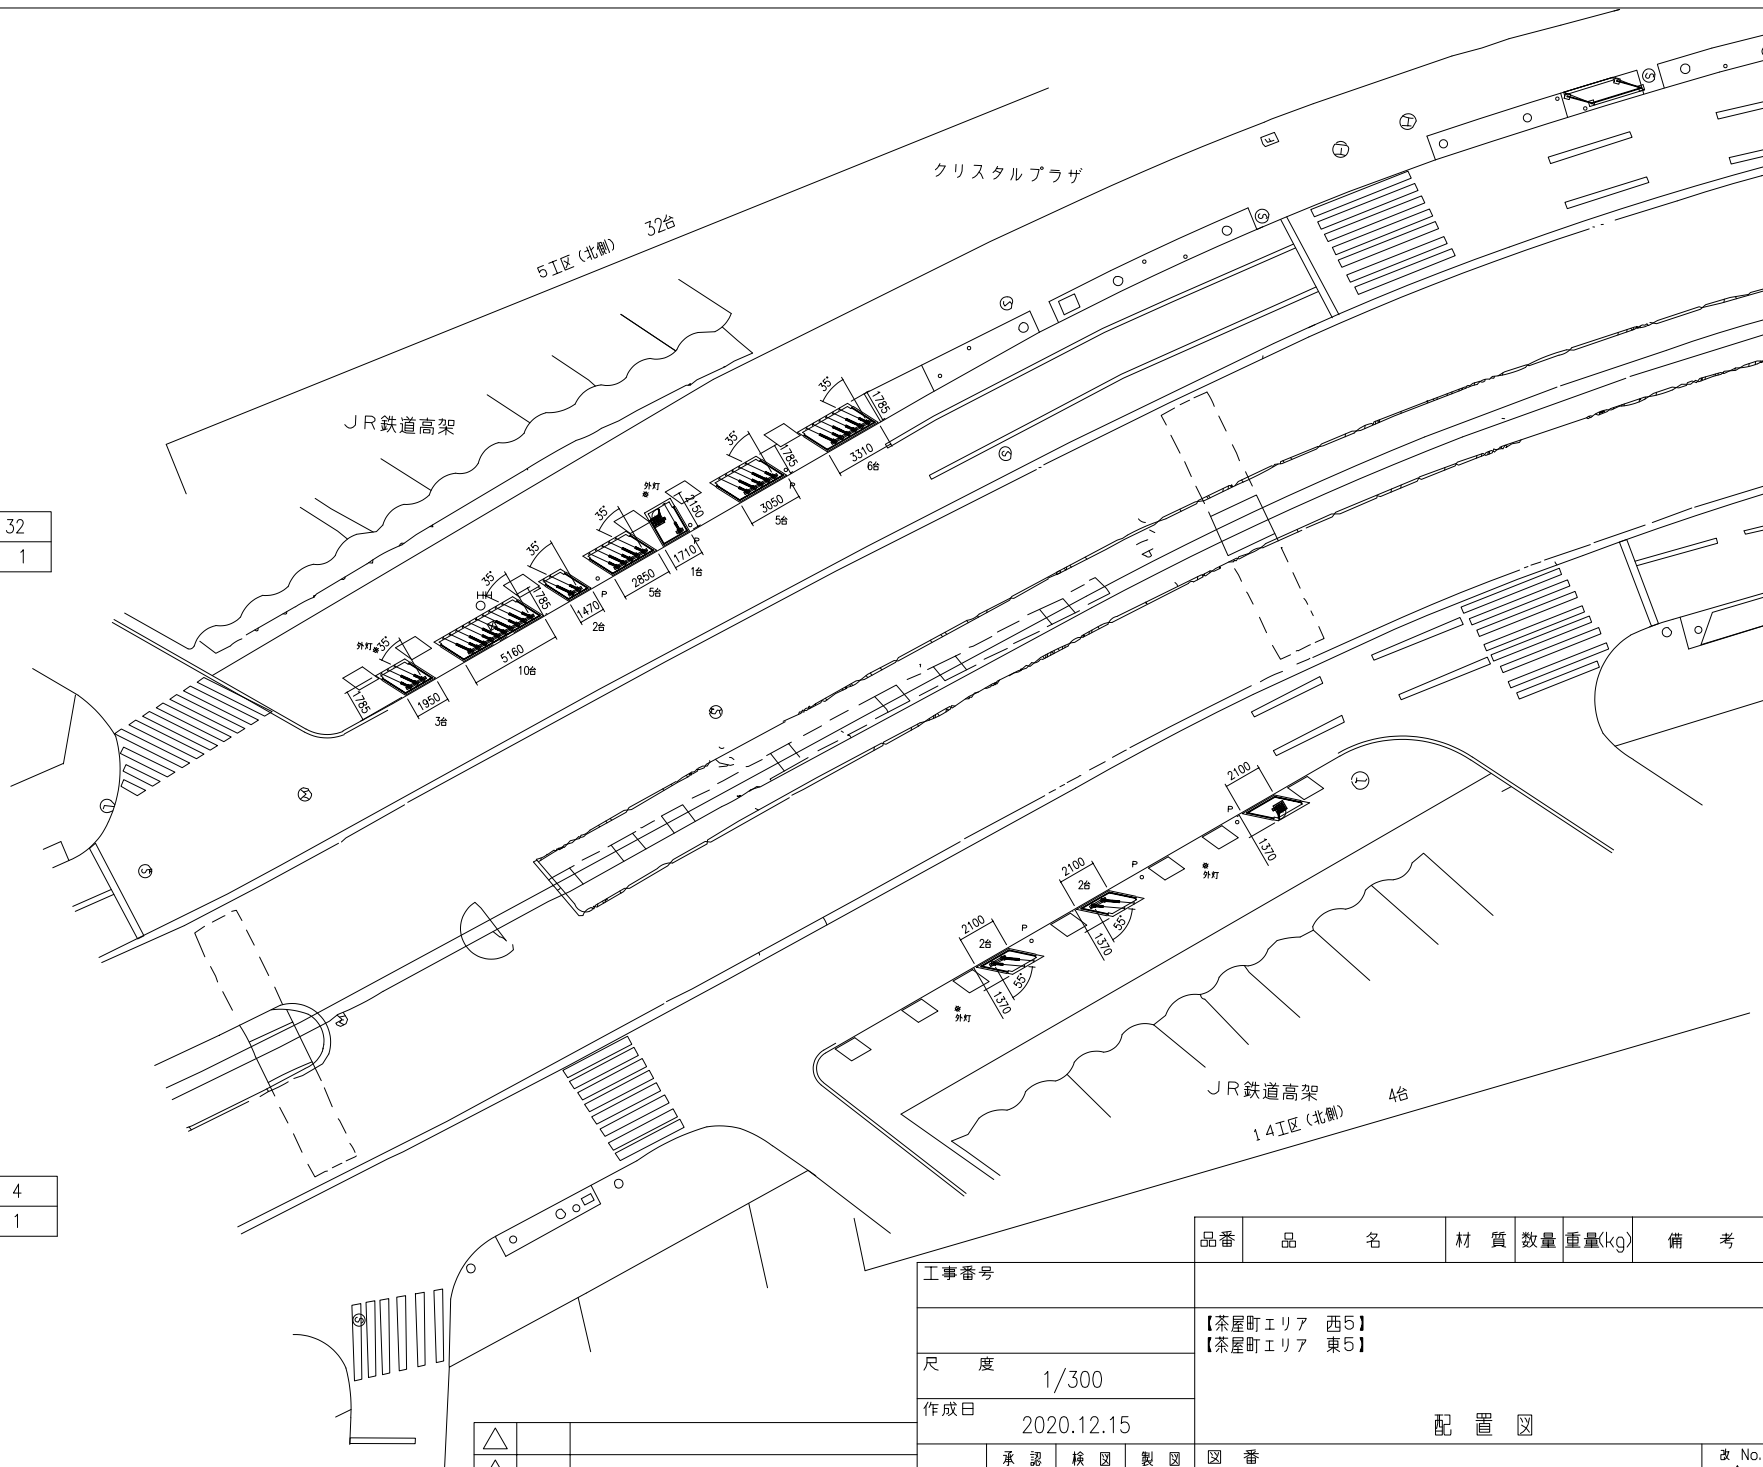

△					
△					
符合	年月日	改正事項	記印		
		図面来歴			

品番	品名	材質	数量	重量(kg)	備考
工事番号					
尺 度 1/300					
作成日 2020.12.15					
【茶屋町エリア 西5】 【茶屋町エリア 東5】					
配 置 図					
承認 検 図 製 図 図 番					改 No. △
株式会社 ダイソー					

 

クリスタルプラザ

コインラック

外灯992-913-A10

【茶屋町エリア 東6】

電磁ロック (DKR-7型)	3
精算機	1
看板 コインラック	1

城口ビル
14工区(南側) 16台

【茶屋町エリア 西6】

電磁ロック (DKR-7型)	16
精算機	1

ボートピア

阪急ファイブアナックス

ダイコク薬局


15工区 10台


【茶屋町エリア 西7】

電磁ロック (DKR-7型)	10
精算機	1



△		
△		
符合	年月日	改正事項 記印
圖面來歷		

				品番	品名	材質	数量	重量(kg)	備考
工事番号									
				【茶屋町エリア 西6】【茶屋町エリア 西7】 【茶屋町エリア 東6】					
尺 度 1/300				配 置 図					
作成日 2020.12.15									
	承認	検 図	製 図	図 番					改訂 △
				株式会社 ダ イ ソ ー					

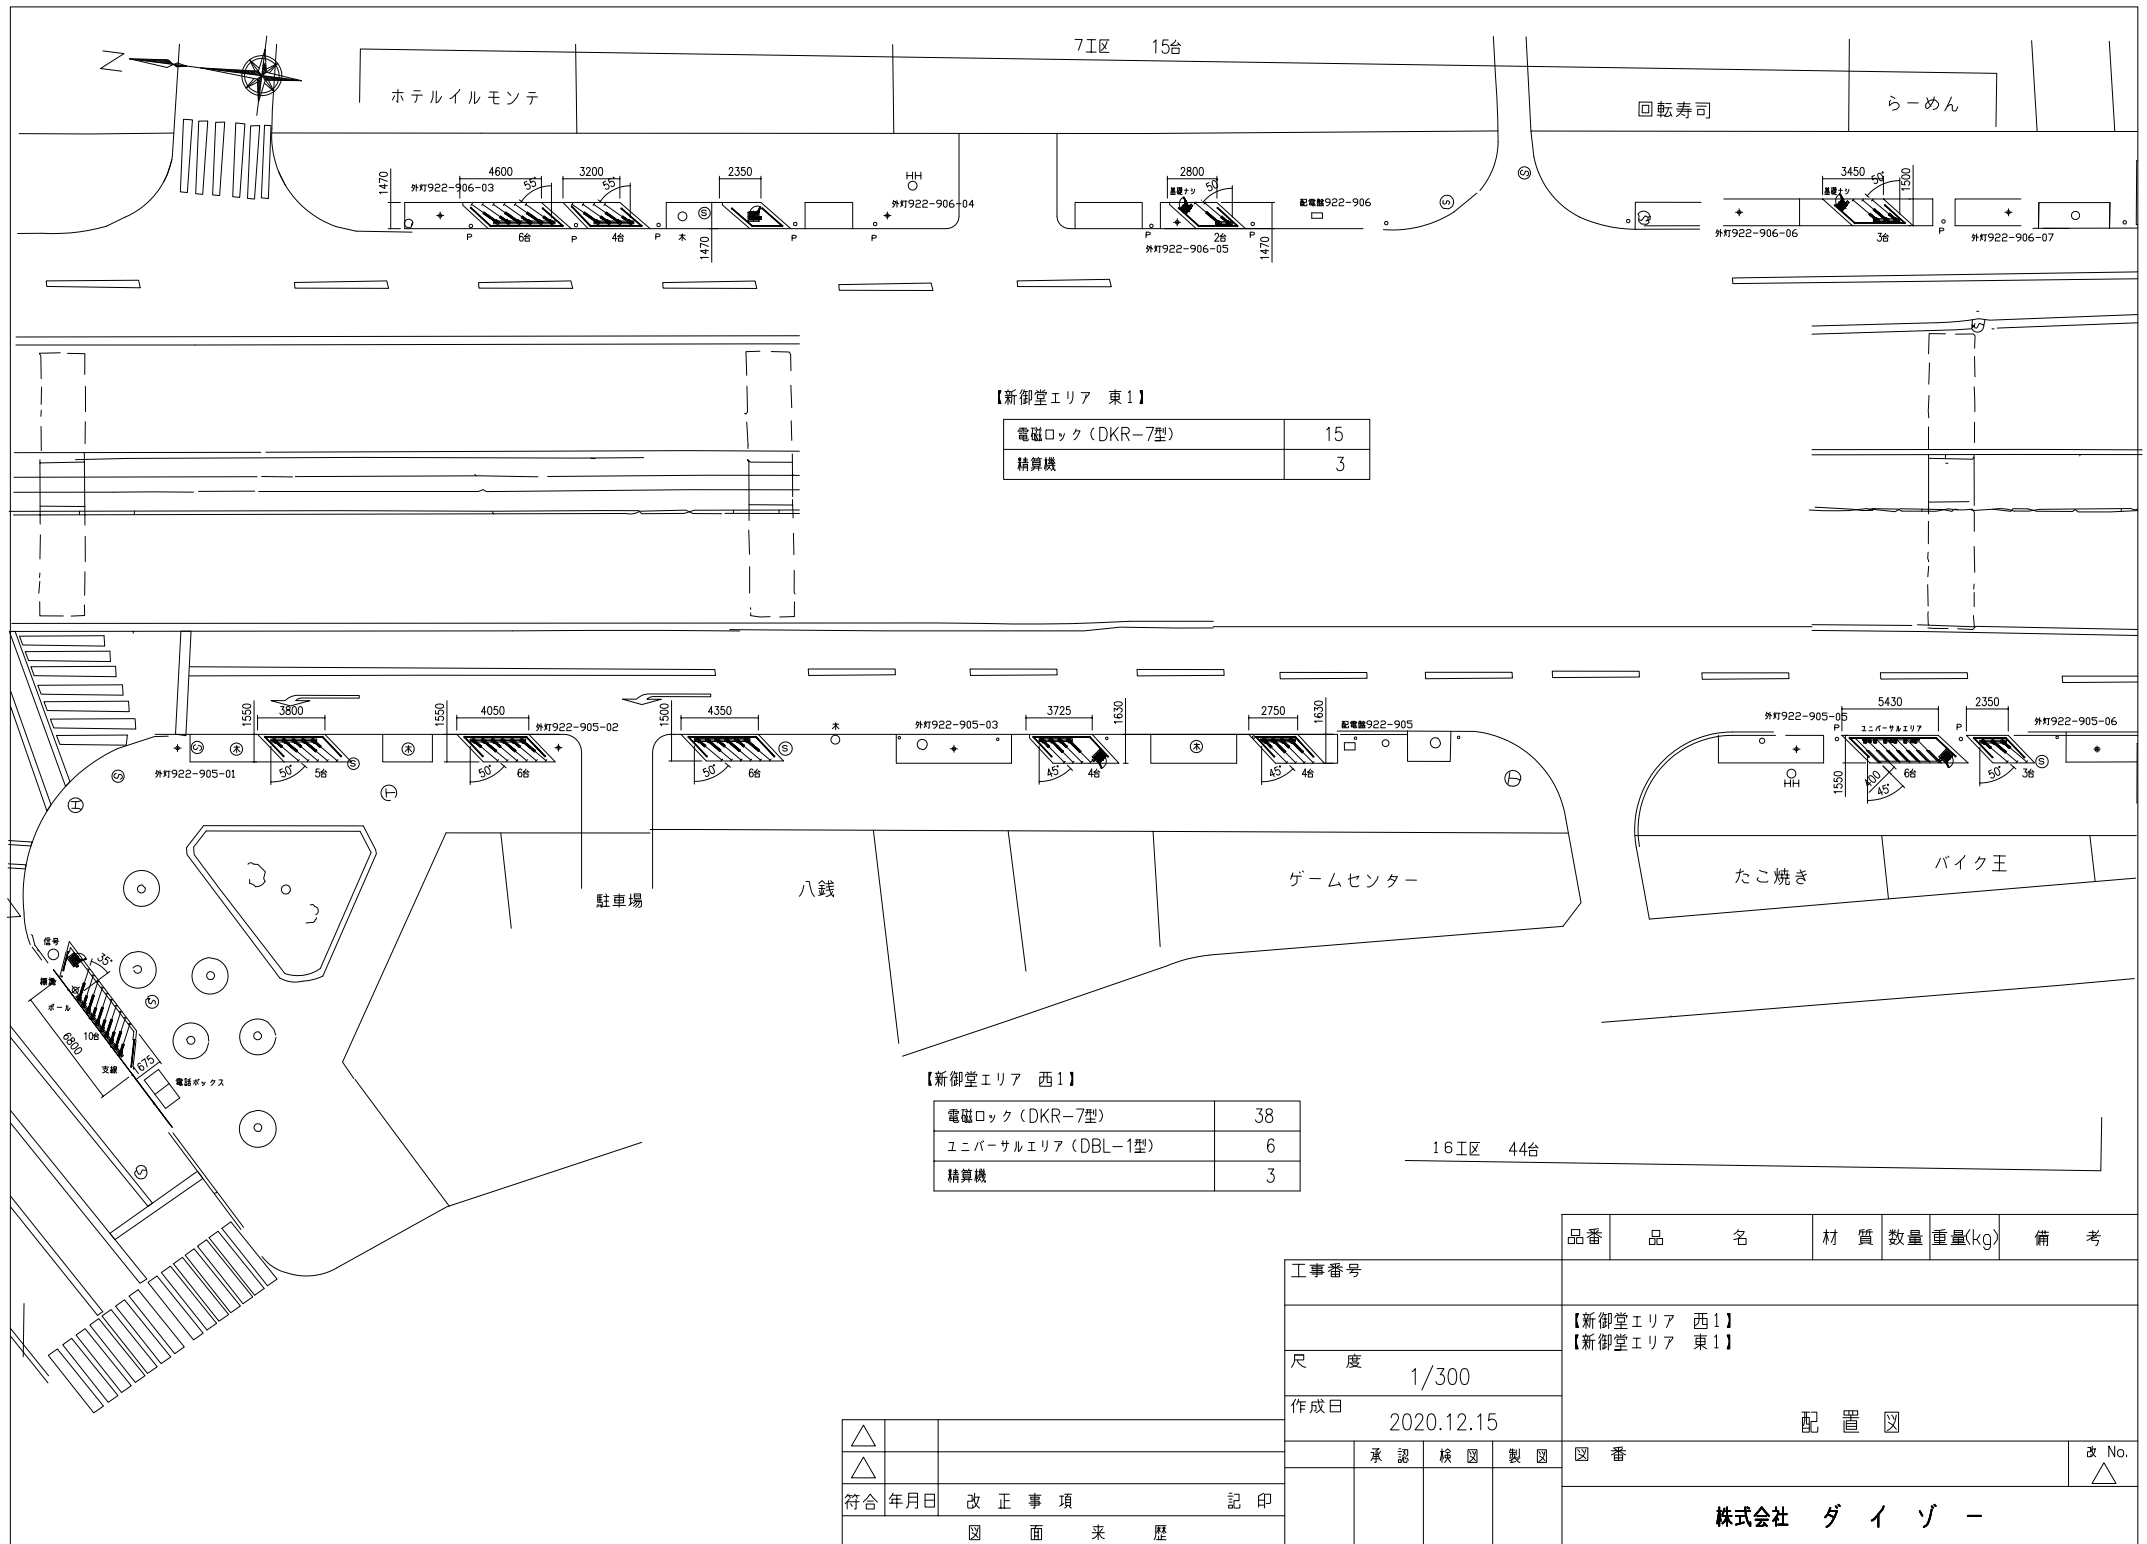

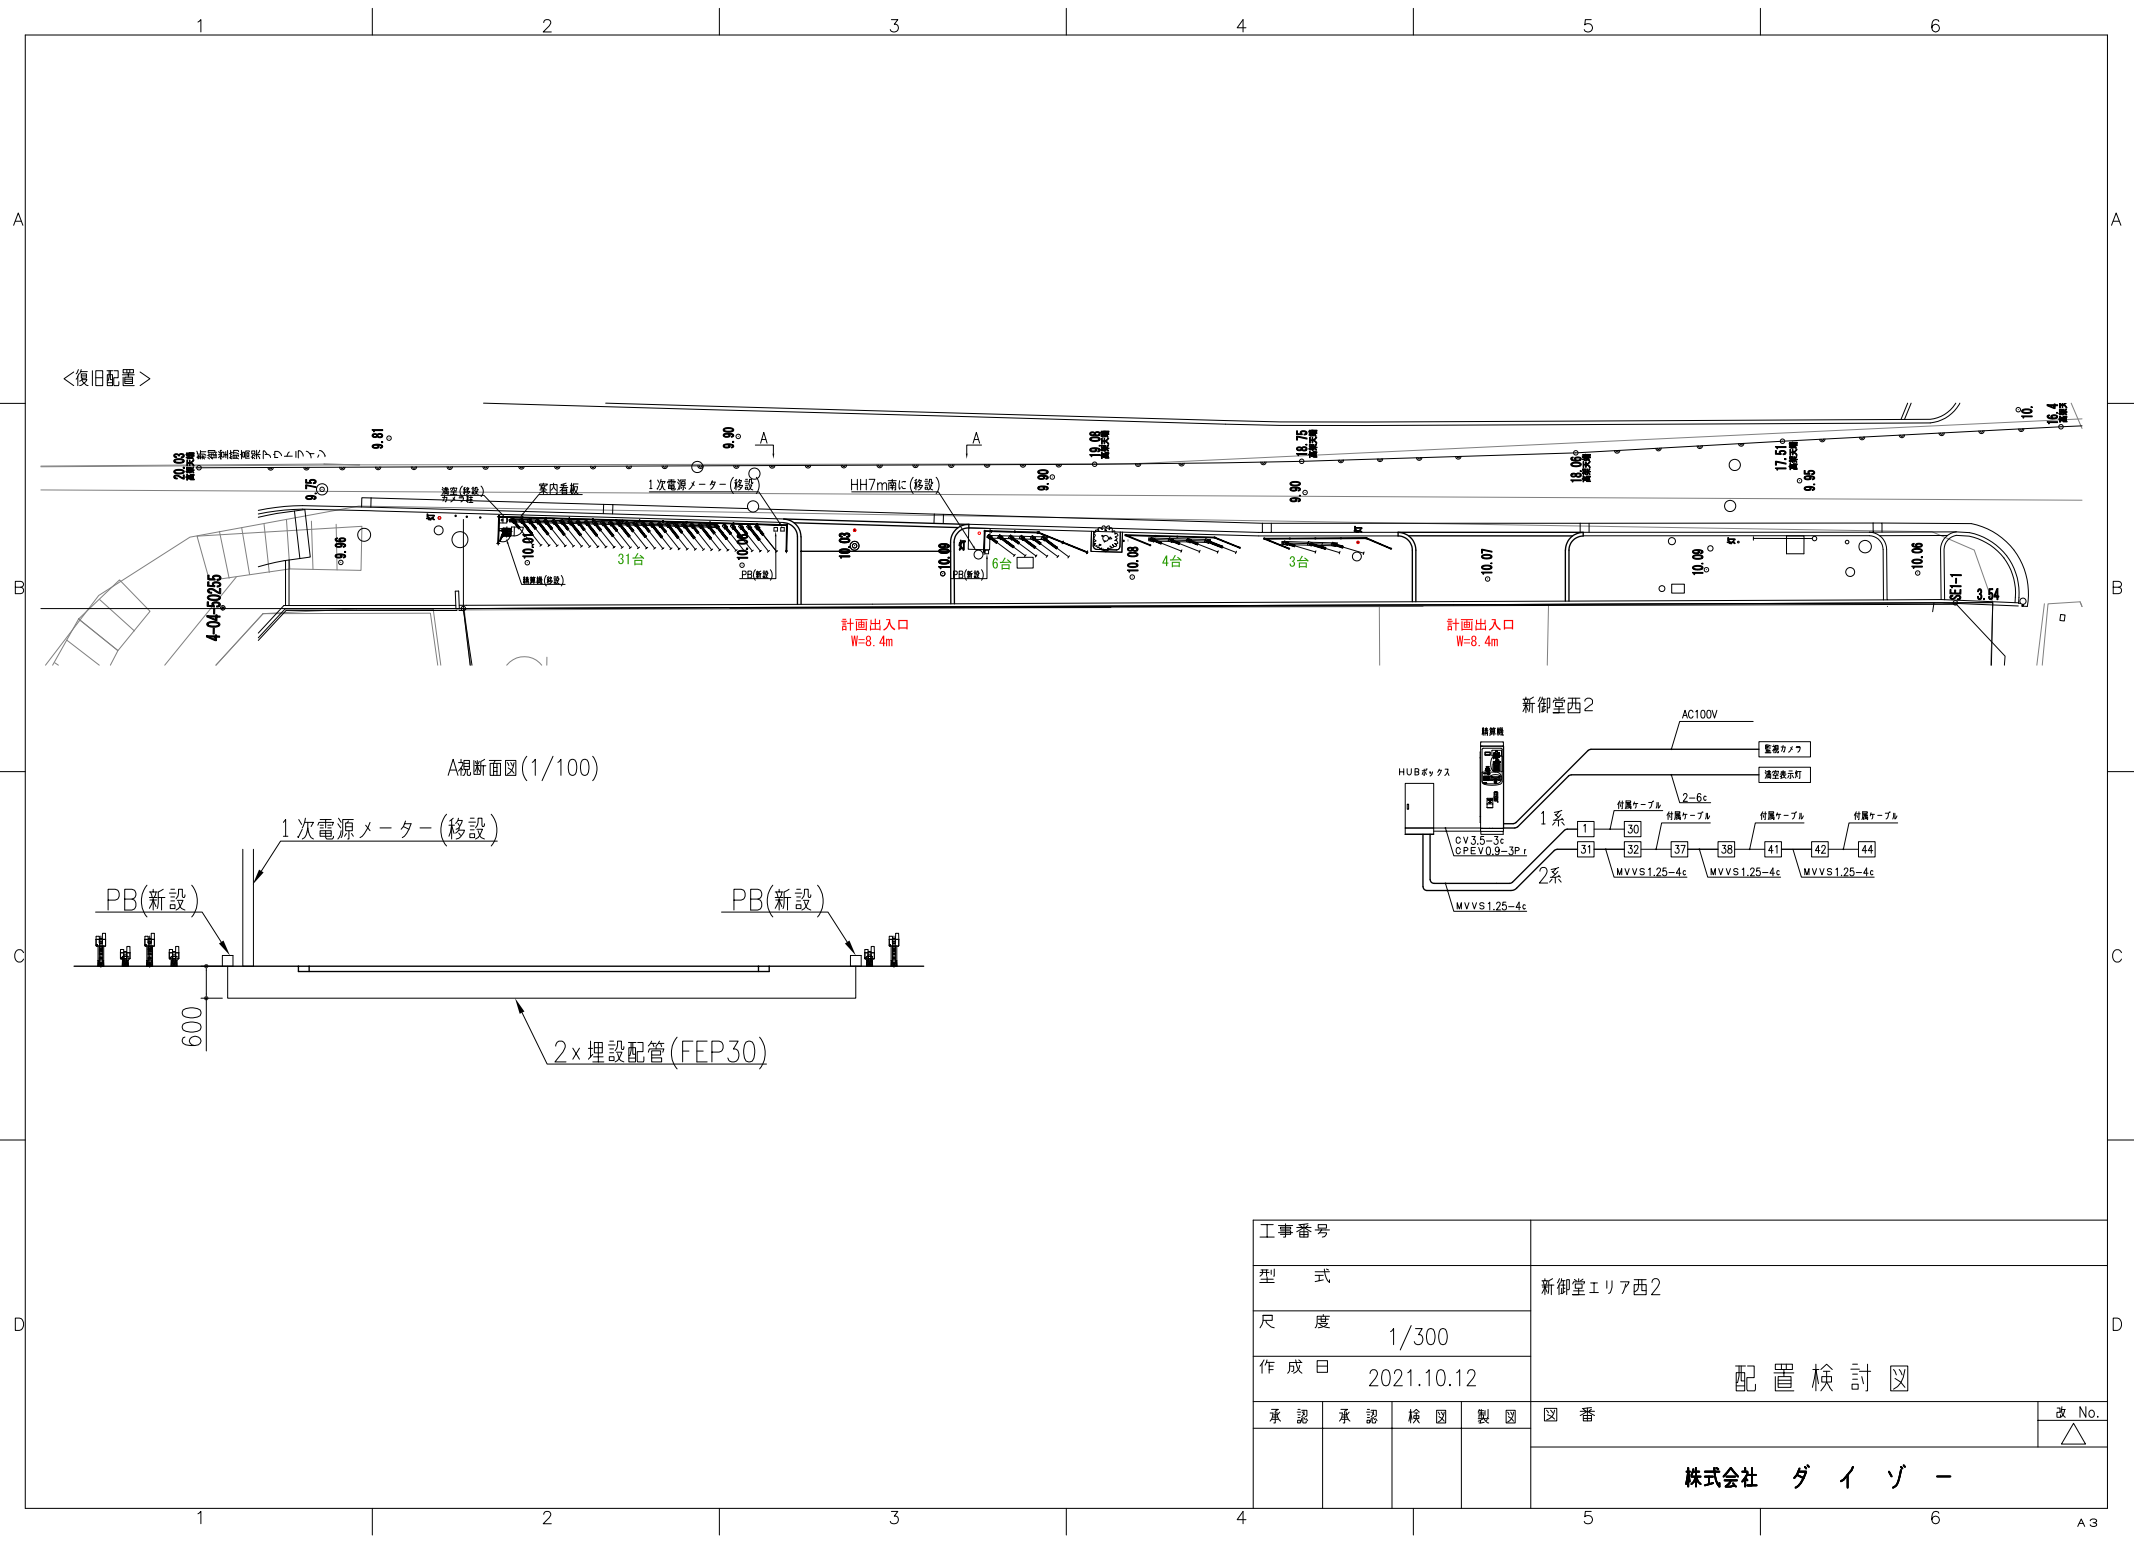

A視断面図(1/100)

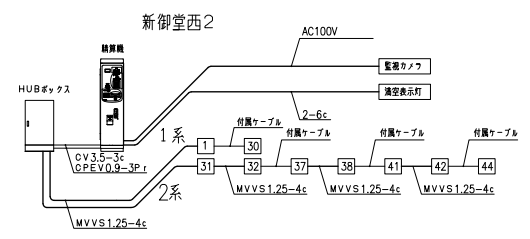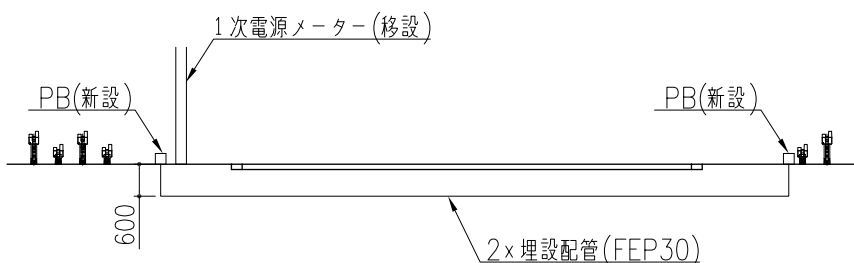

工事番号					
型 式				新御堂エリア西2	
尺 度 1/300					
作 成 日 2021.10.12					
				配 置 検 討 図	
承認	承認	検 図	製 図	図 番	改 No. △
				株式会社 ダ イ ソ ー	



【新御堂エリア 東2】

電磁ロック (DKR-7型)	25
精算機	1

8工区 (北側) 11台

洋服の信栄

楓ビル

曽根崎ビル

【新御堂エリア 東3】

電磁ロック (DKR-7型)	11
精算機	1

梅新ボン・ヌーポビル
18工区 自転車 6台 バイク 4台 (北側)

【新御堂エリア 西3】

電磁ロック (DKR-7型)	6
バイクロック (DBL-1型)	4
精算機	2
満空表示	0
監視カメラ	0

品番	品名	材質	数量	重量(kg)	備考
工事番号					
【新御堂エリア 西3】 【新御堂エリア 東2】【新御堂エリア 東3】					
尺 度 1/300					
作成日 2020.12.15					
図 番					
改 No.					
株式会社 ダイソー					

△		
△		
符合	年月日	改正事項
図面来歴		

承認	検図	製図

配置図

株式会社　　ダ イ ゾ ー


大江橋交番

【特区エリア 梅新東】

電磁ロック（DKR-7型）	52
ユニバーサルエリア（DBL-1型）	17
精算機	2
満空表示	2
カメラ	2

△		
△		
符合	年月日	改正事項 記印
圖面來歴		

品番		品名		材質		数量	重量(kg)	備考	
工事番号				<div>【特区エリア 梅新東】</div> <div>配置図</div>					
尺 度									
作成日									
2020.12.15									
	承認	検図	製図	図 番					改 No.
				株式会社 ダイソー					△

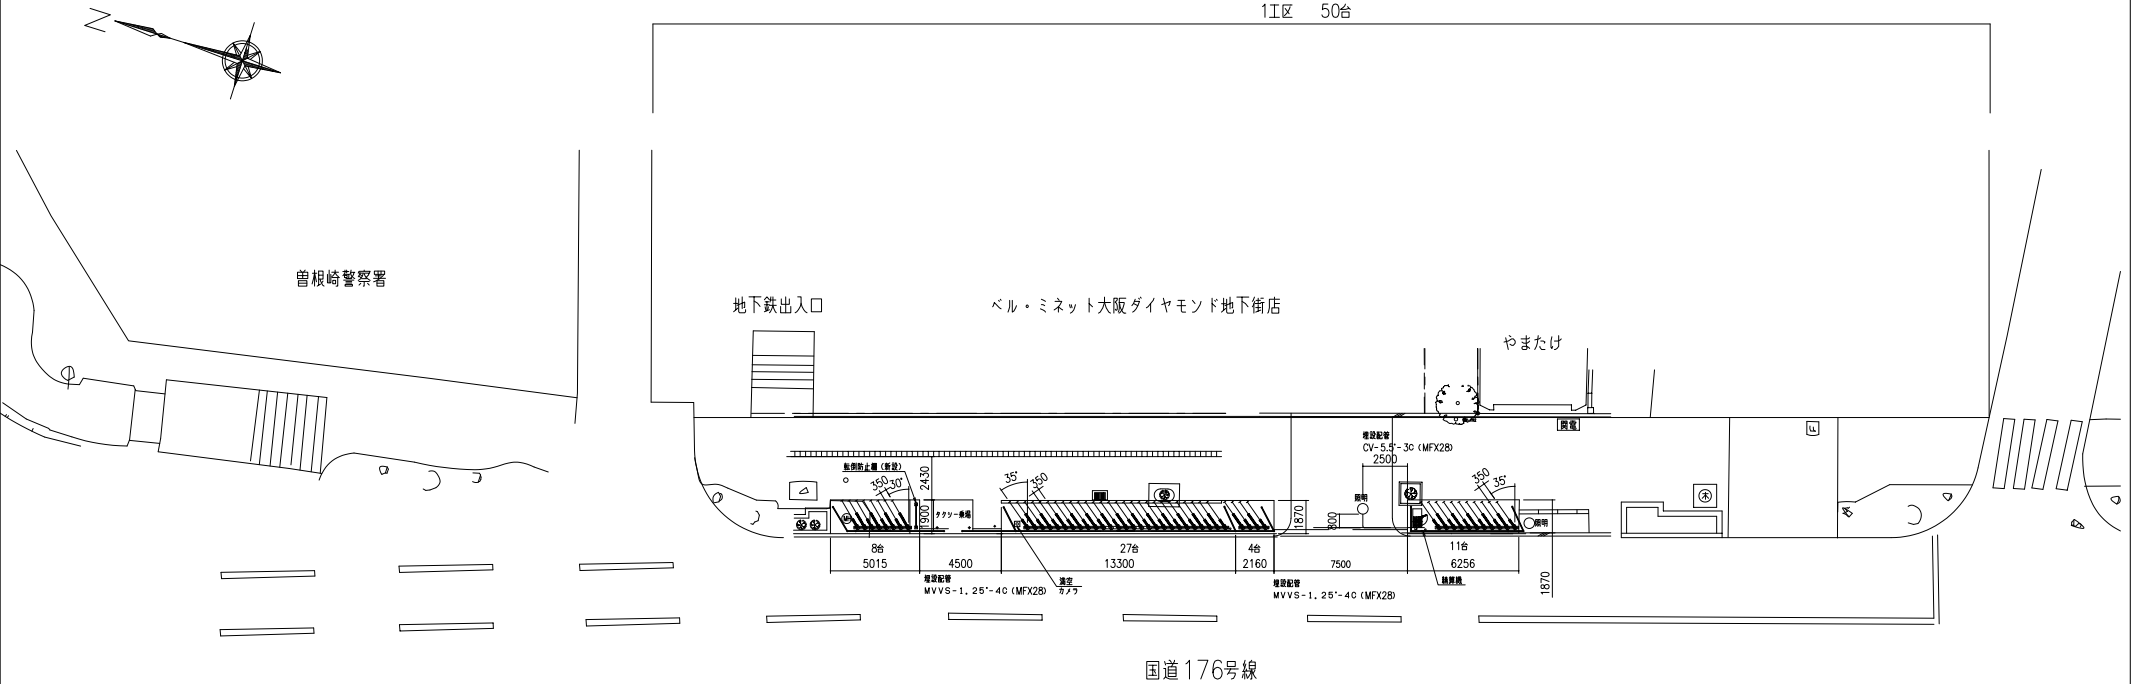


【梅新エリア 東1】	
電磁ロック (DKR-7型)	50
精算機	1
満空表示	1
カメラ	1

		品番	品名	材質	数量	重量(kg)	備考
		工事番号					
		【梅新エリア 東1】					
		尺 度 1/300					
		作成日 2020.12.15					
		図 番					
		改 No.					
		株式会社 ダイゾー					
		配置図					
		承認 検 図 製 図					
		図 面 来 歴					
		符合 年月日 改 正 事 項 記 印					



2工区 58台

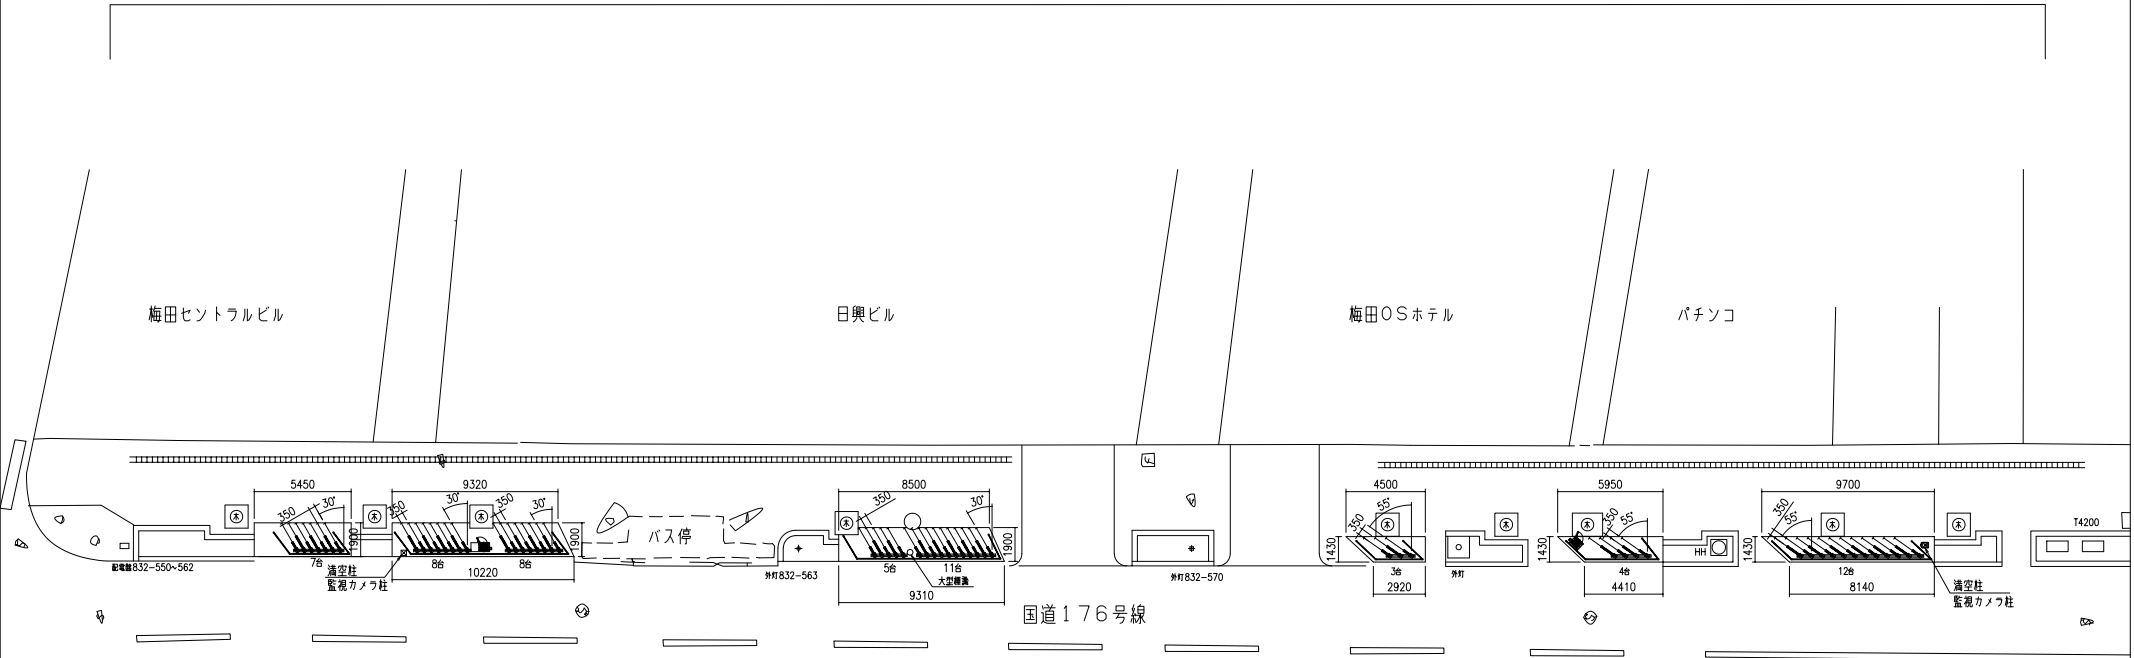

求 積 表 (単位: m)

【梅新エリア 東2】

電磁ロック (DKR-7型)	58
精算機	2
満空表示	2
カメラ	2

△		
△		
符合	年月日	改 正 事 項
		図 面 来 歴

				品番	品名	材質	数量	重量(kg)	備考		
工事番号				【梅新エリア 東2】 <div>配 置 図</div>							
尺 度 1/300											
作成日 2020.12.15											
	承認	検 図	製 図								
				株式会社 ダ イ ソ ー							



KOZUKI CAPITAL

足立宝石店

梅田パシフィックビルディング

国道176号線

【梅新エリア 東3】

電磁ロック (DKR-7型)	17
ユニバーサルエリア (DBL-1型)	1
精算機	2



品番	品名	材質	数量	重量(kg)	備考
工事番号					
【梅新エリア 東3】					
尺 度 1/300					
作成日 2020.12.15					
図 番					
改 No.					
株式会社 ダイソー					

△		
△		
符合	年月日	改正事項
図面来歴		

承認	検図	製図

配置図

改 No.

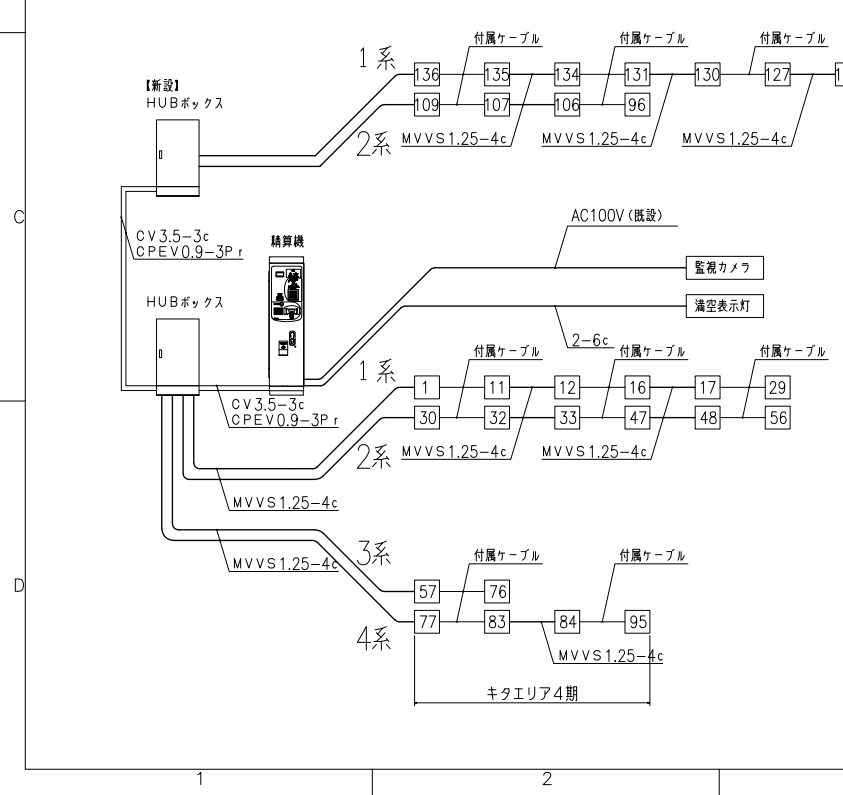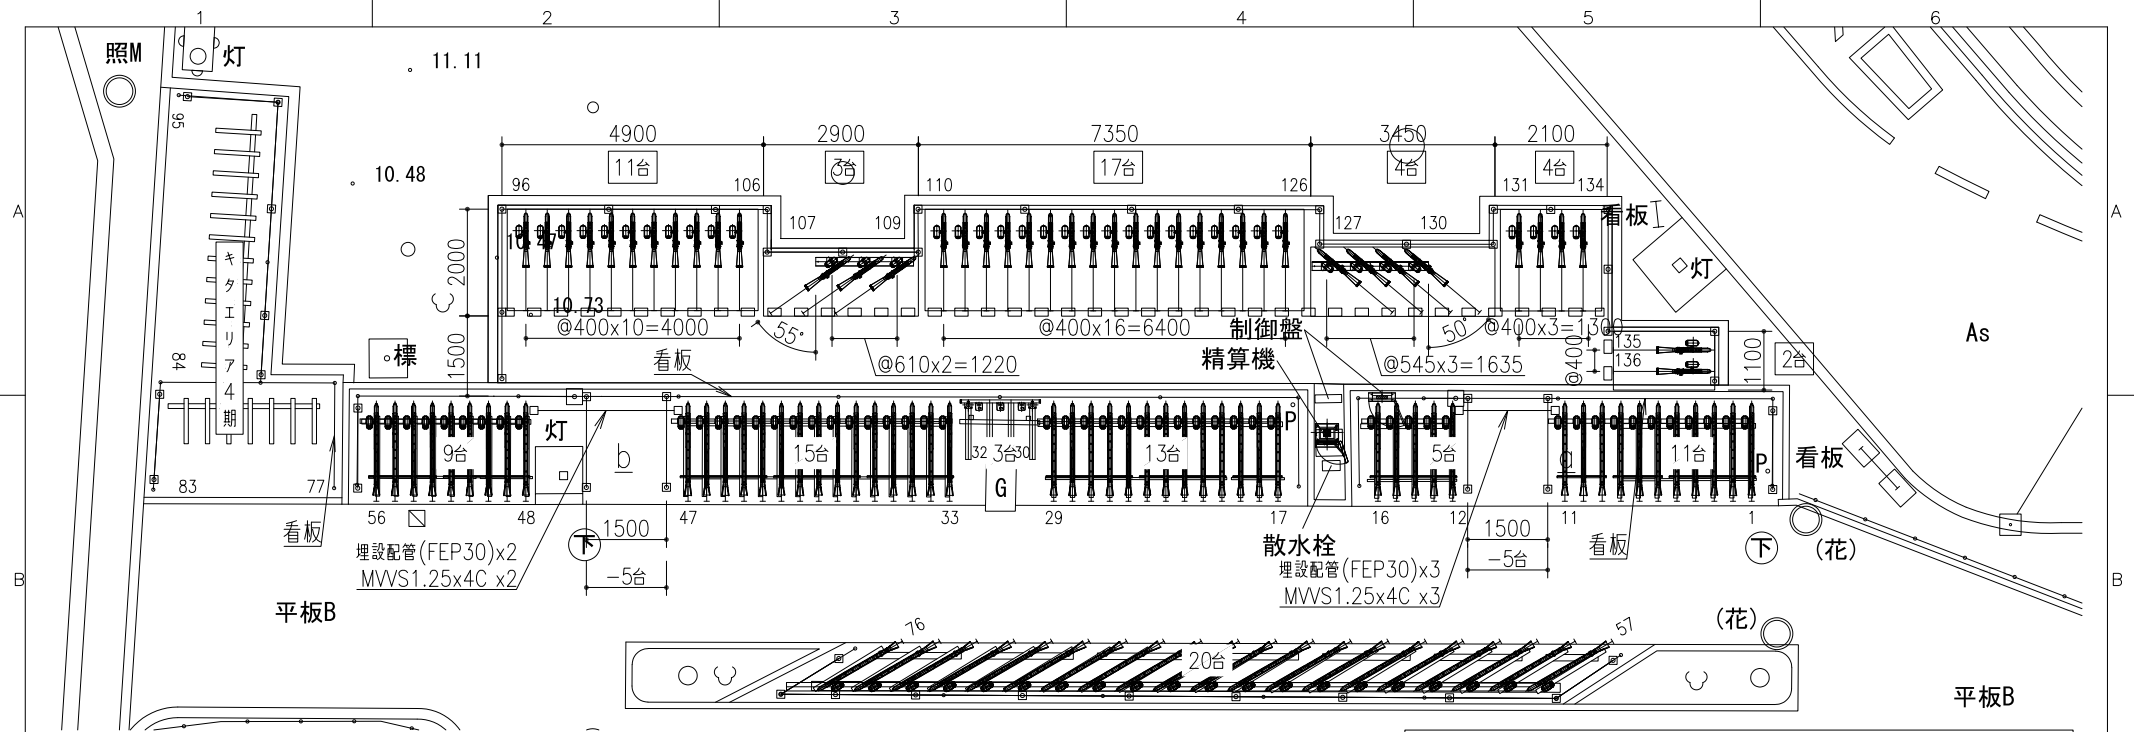

【新設】
HUBボックス

1系 136 135 134 131 130 127 126 110
2系 109 107 106 96

MVVS1.25-4c MVVS1.25-4c MVVS1.25-4c

AC100V (既設)

監視カメラ
満空表示灯

1系 1 11 12 16 17 29
2系 30 32 33 47 48 56

MVVS1.25-4c MVVS1.25-4c

3系 57 76 84 95
4系 77 83 84 95

MVVS1.25-4c

キタエリア4期

ステンレスアンカーボルト
(SC10-80)

15mm嵩上げ

アンカーボルト取付図 (施工例)
(1/5)

b埋設配管立ち上げ寸法 (1/50)

灯

2x ブルボックス

埋設配管(FEP30)x2

d埋設配管立ち上げ寸法 (1/50)

埋設配管(FEP30)x3

2x ブルボックス

【ビジネスエリア 第一ビル北-1】	
型 式	DKR-3
尺 度	1/100
作 成 日	2023.12.07
承 認	承 認
検 査	製 図
図 番	
改 No.	

配置検討図

株式会社 ダイゾー



【桜橋エリア 南1】

電磁ロック (DKR-7型)	14
精算機	1

桜橋東洋ビル

松屋

aX

バス停

T6800

1475

146

350

50°

9225

136

マップ

西
出
入
田
口
駅

ステーキハウス
OUTBACK

新桜橋ビル

車歩道出入口

車歩道出入口

車歩道出入口

田+田

田+田

田+田

パブレストラン

ボーリング

吉本桜橋ビルディング

桜橋ニコビル

第2種

ブリーゼ・ブリーゼ

桜橋吉豊ビルディング


【桜橋エリア 北1】

電磁ロック (DKR-7型)	2
精算機	1

△		
△		
符合	年月日	改正事項
		記印
		図面来歴

工事番号						
尺 度		【桜橋エリア 北1】 【桜橋エリア 南1】				
作成日		2020.12.15				
	承認	検 図	製 図	図 番	改 No.	
					株式会社 ダイゾー	

配置図

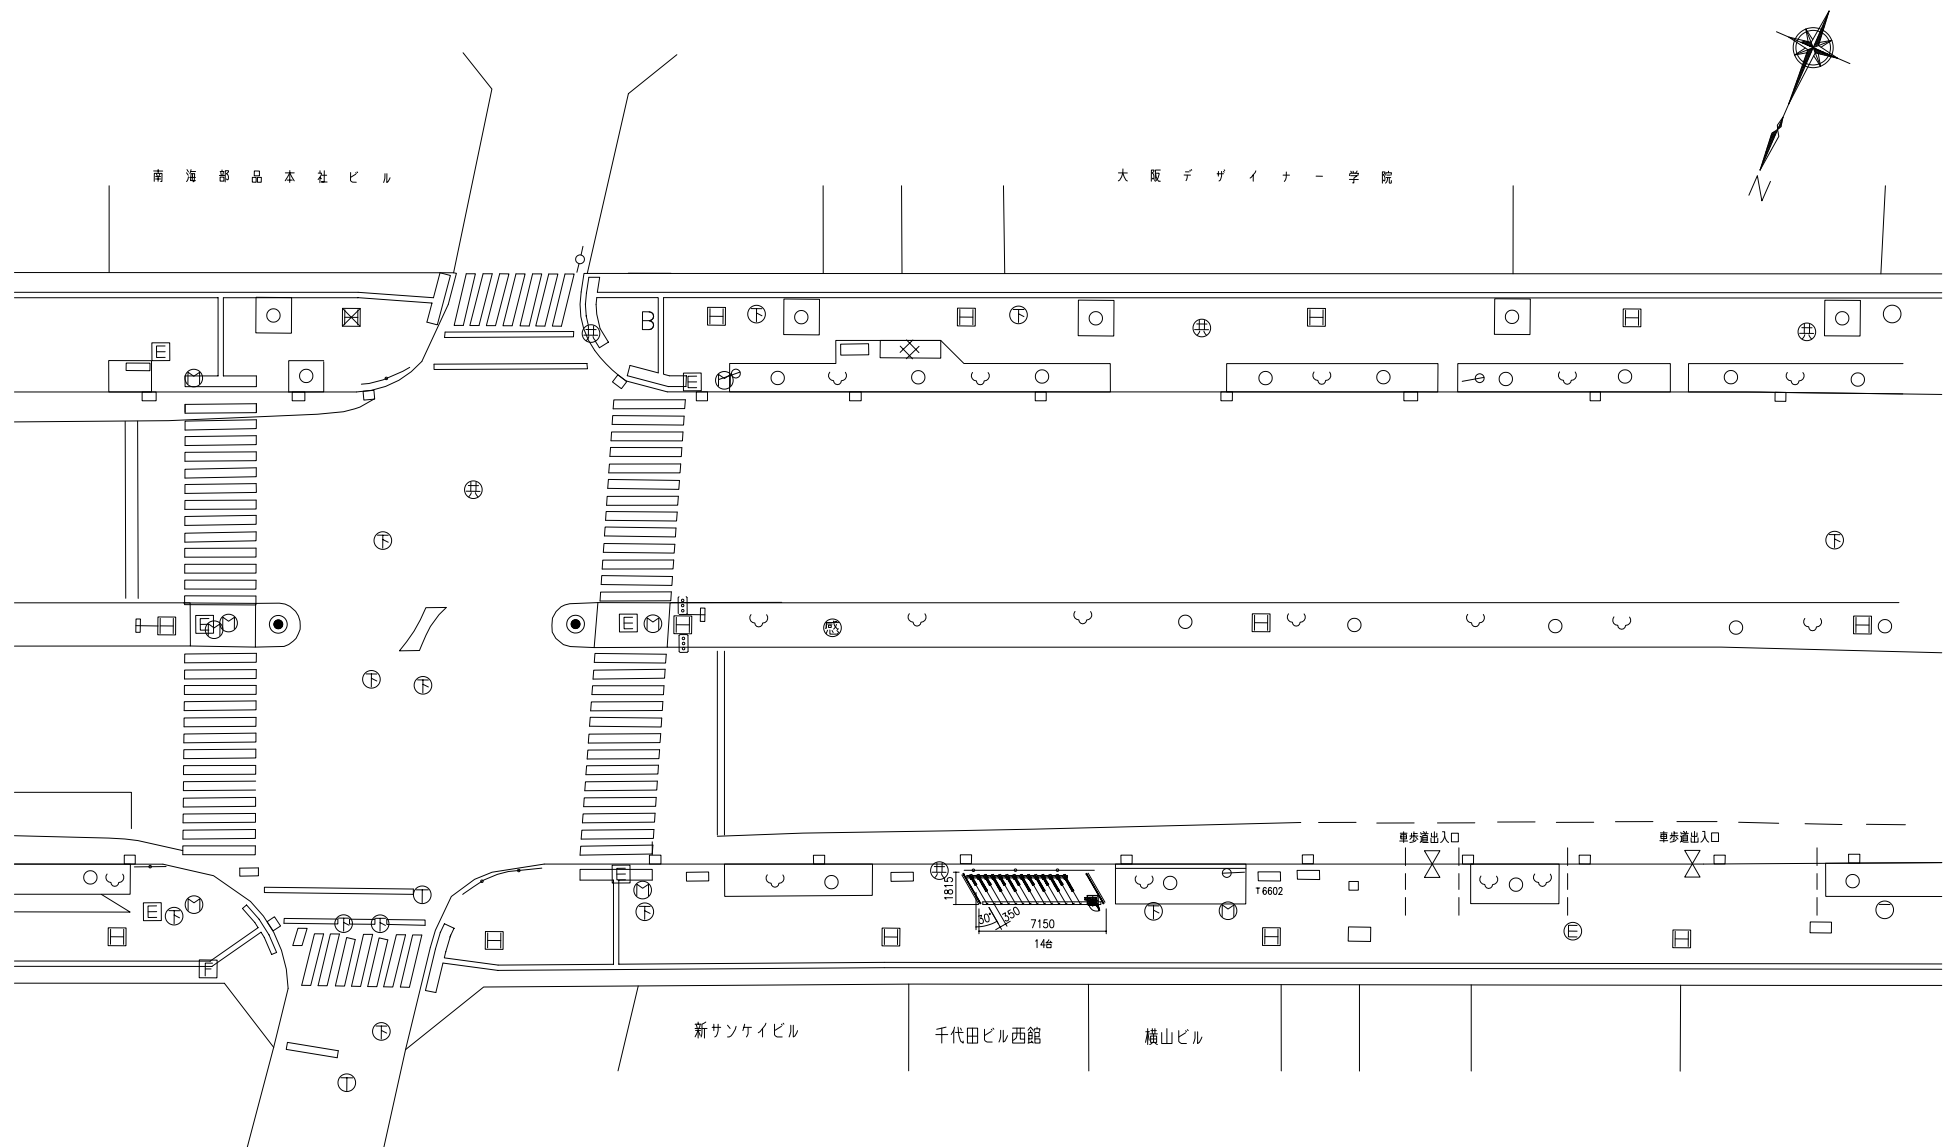



【桜橋エリア 北2】

電磁ロック (DKR-7型)	14
精算機	1

△		
△		
符合	年月日	改正事項
		図面来歴

工事番号	
尺 度	1/300
作成日	2020.12.15
	承認 検 図 製 図


品番	品名	材質	数量	重量(kg)	備考
	【桜橋エリア 北2】				
	配置図				
図	図番				改 No. △
株式会社 ダ イ ザ ー					

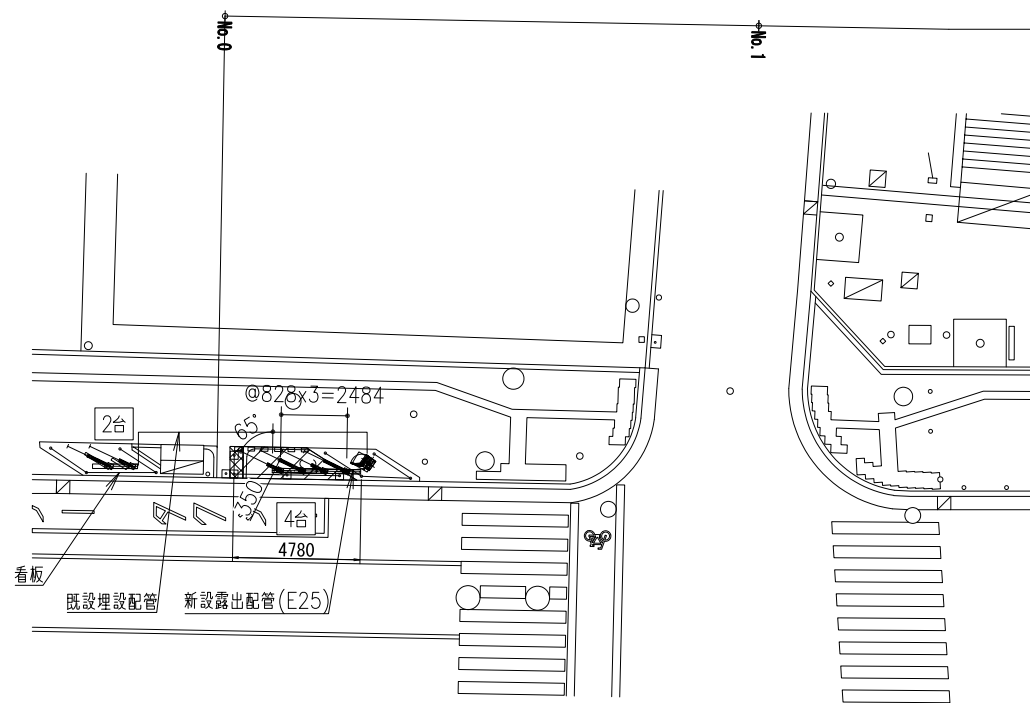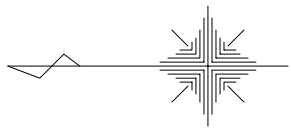

【堂島エリア 東1】

サイクロック (DKR-7型)	6
精算機	1


型 式	DKR-7	【堂島エリア 東1】			
尺 度	1/200				
作 成 日	2023.12.07	配置・配管図			
承 認	承 認	検 図	製 図	図 番	改 No.
					△
株式会社 ダイゾー					

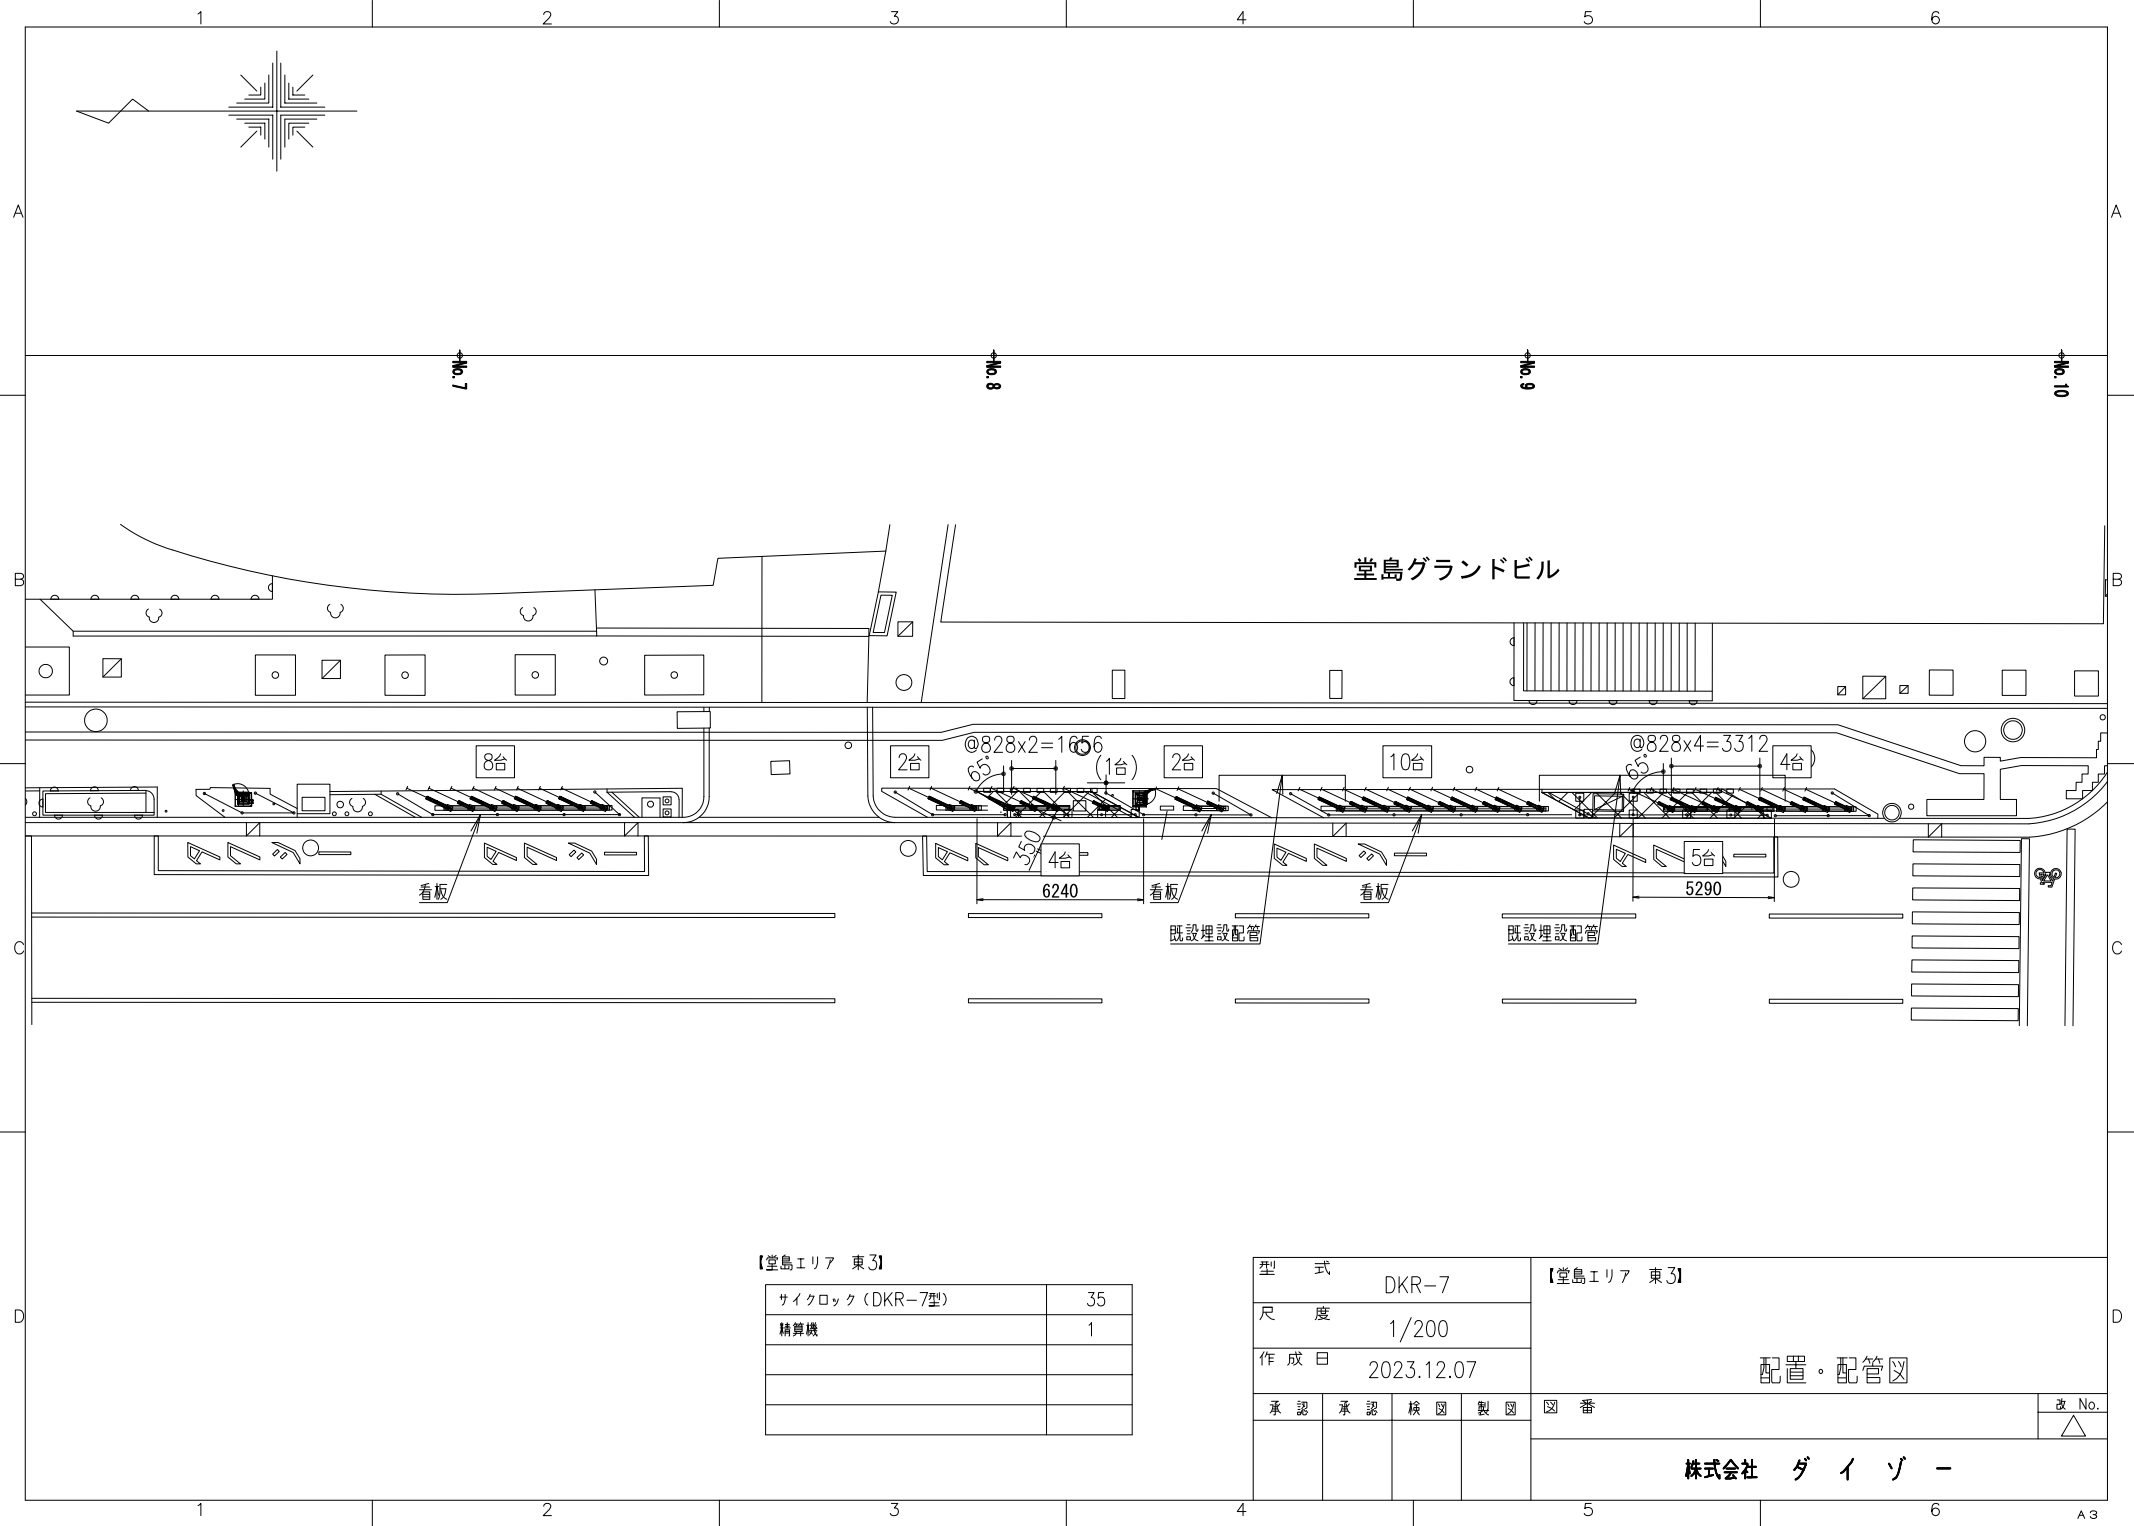


【堂島エリア 東3】

サイクロック (DKR-7型)	35
精算機	1

型 式	DKR-7	【堂島エリア 東3】	
尺 度	1/200		
作 成 日	2023.12.07	配置・配管図	
承 認	承 認	検 図	製 図
株式会社 ダイゾー			
			改 No. 1

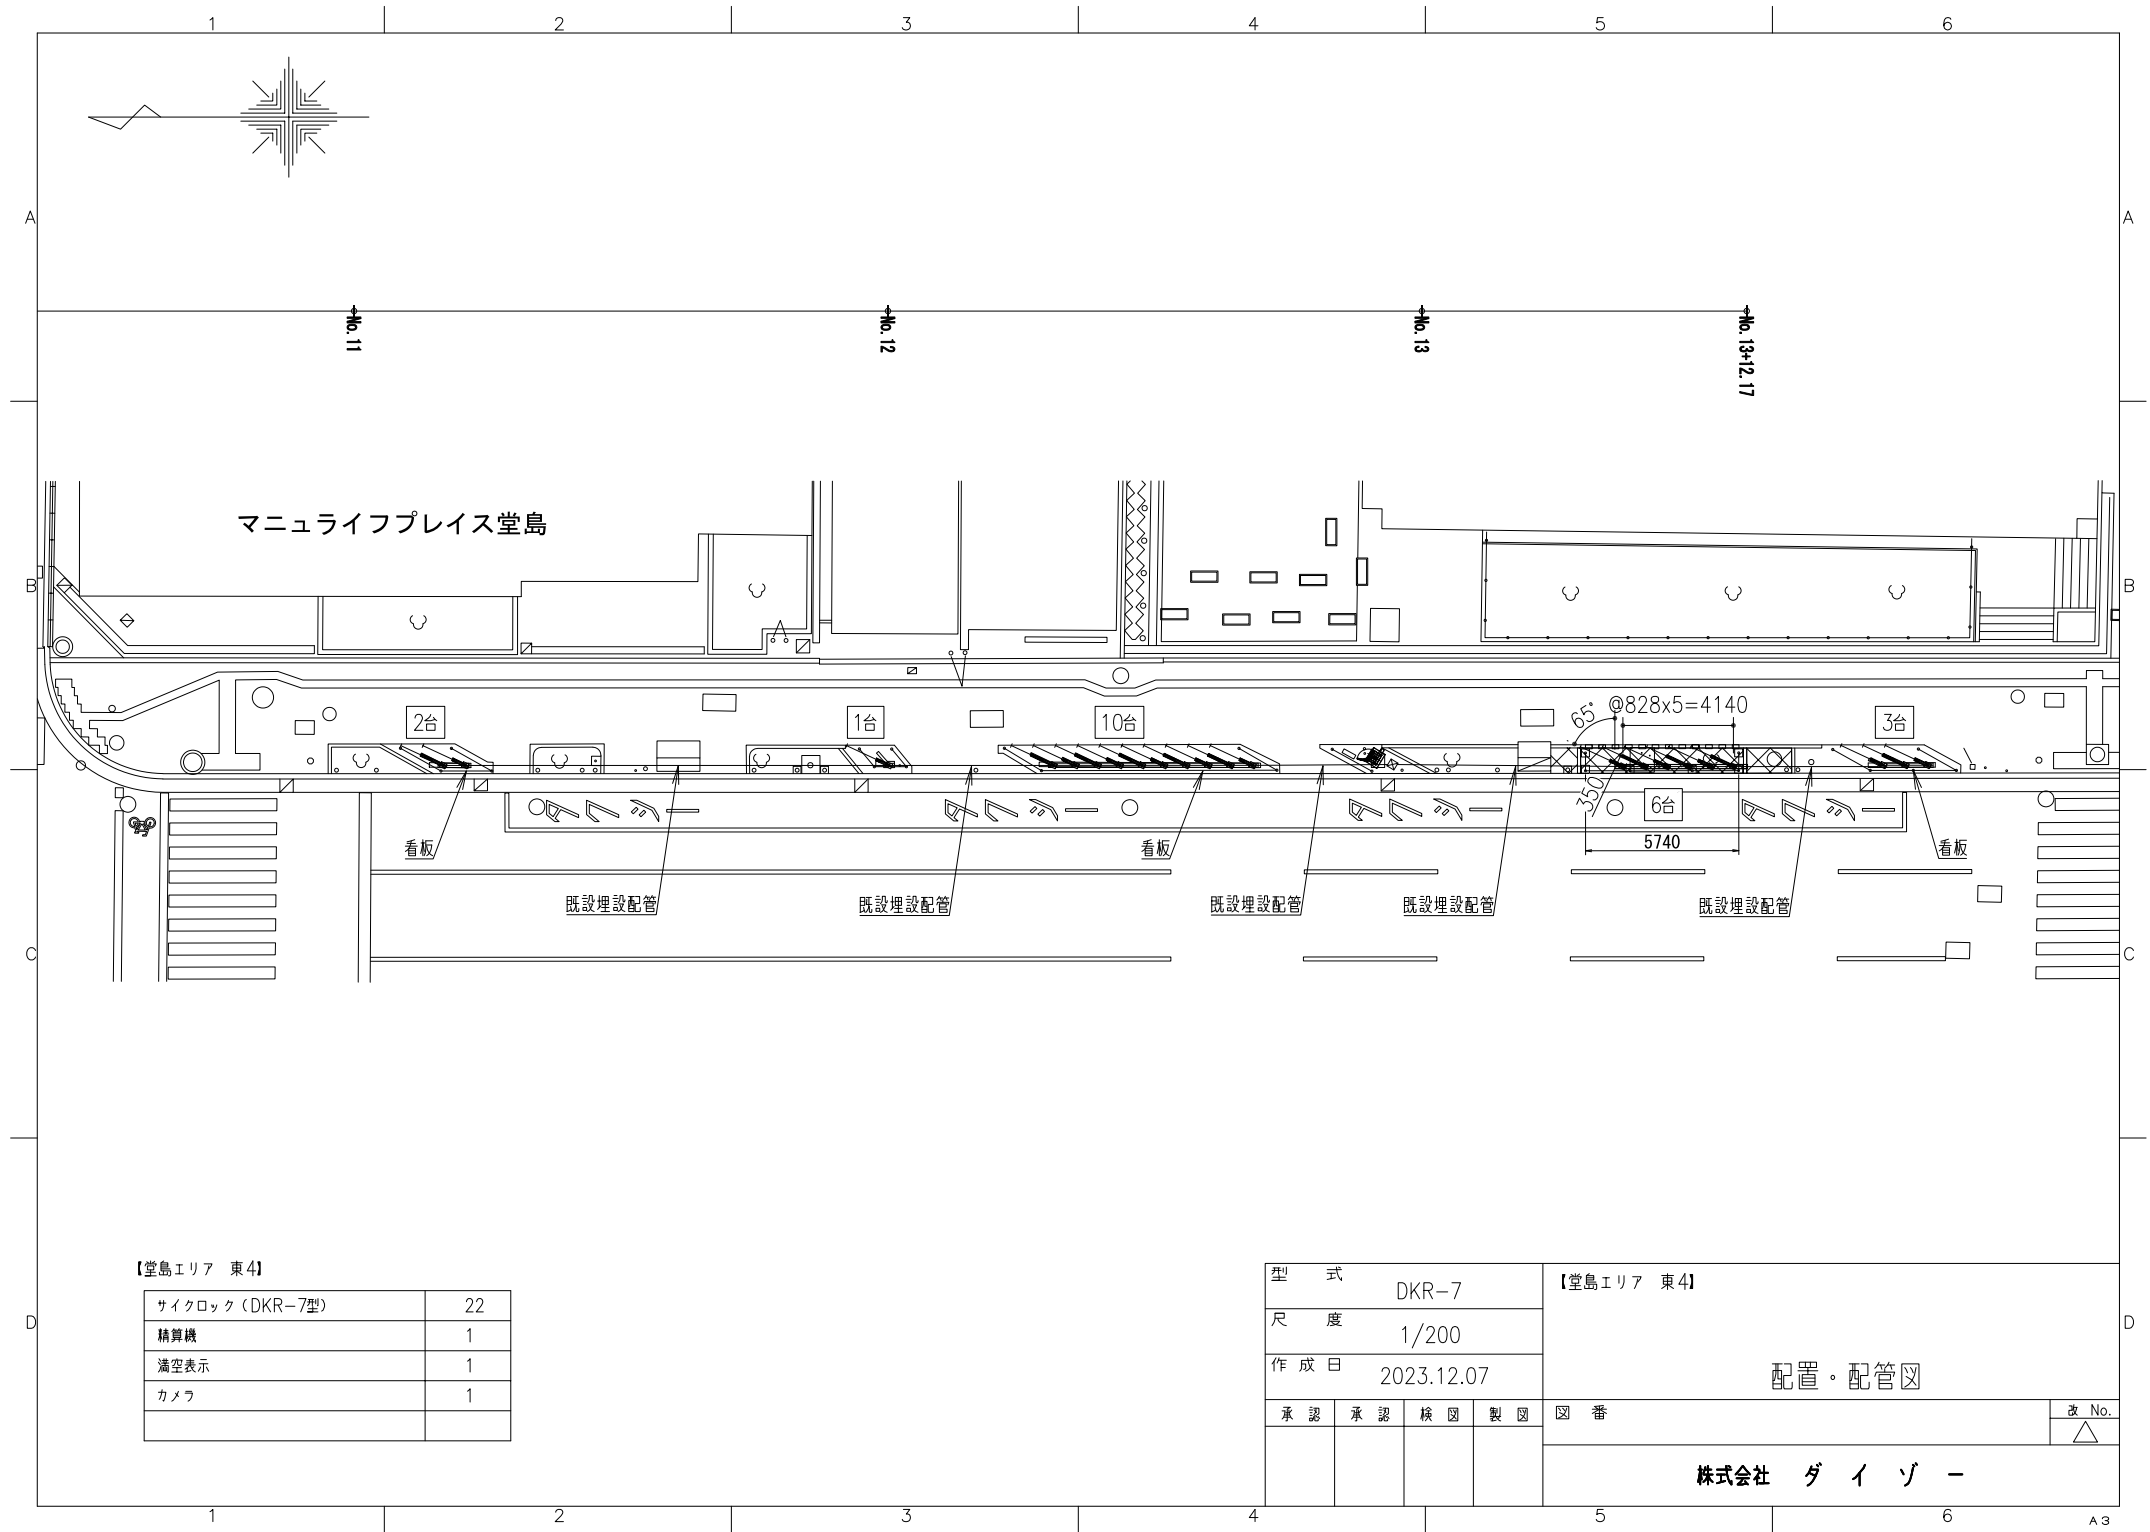

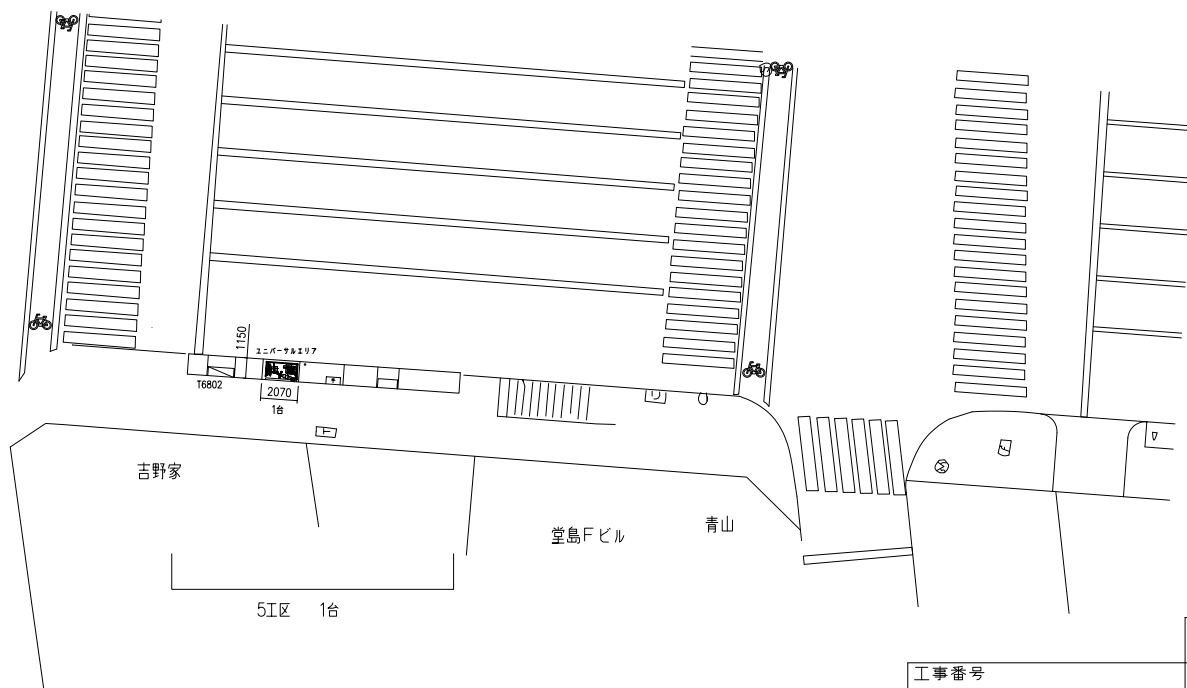


【堂島エリア 西1】

ユニバーサルエリア (DBL-1型)	1
精算機	1

		品番	品名	材質	数量	重量(kg)	備考
		工事番号					
		【堂島エリア 西1】					
		尺 度 1/300					
		作成日 2025.09.24					
		図 番					
		承認	検 図	製 図	改 No.		
		株式会社 ダイソー					
		図 面 来 歴					

△		
△		
符合	年月日	改 正 事 項
記 印		

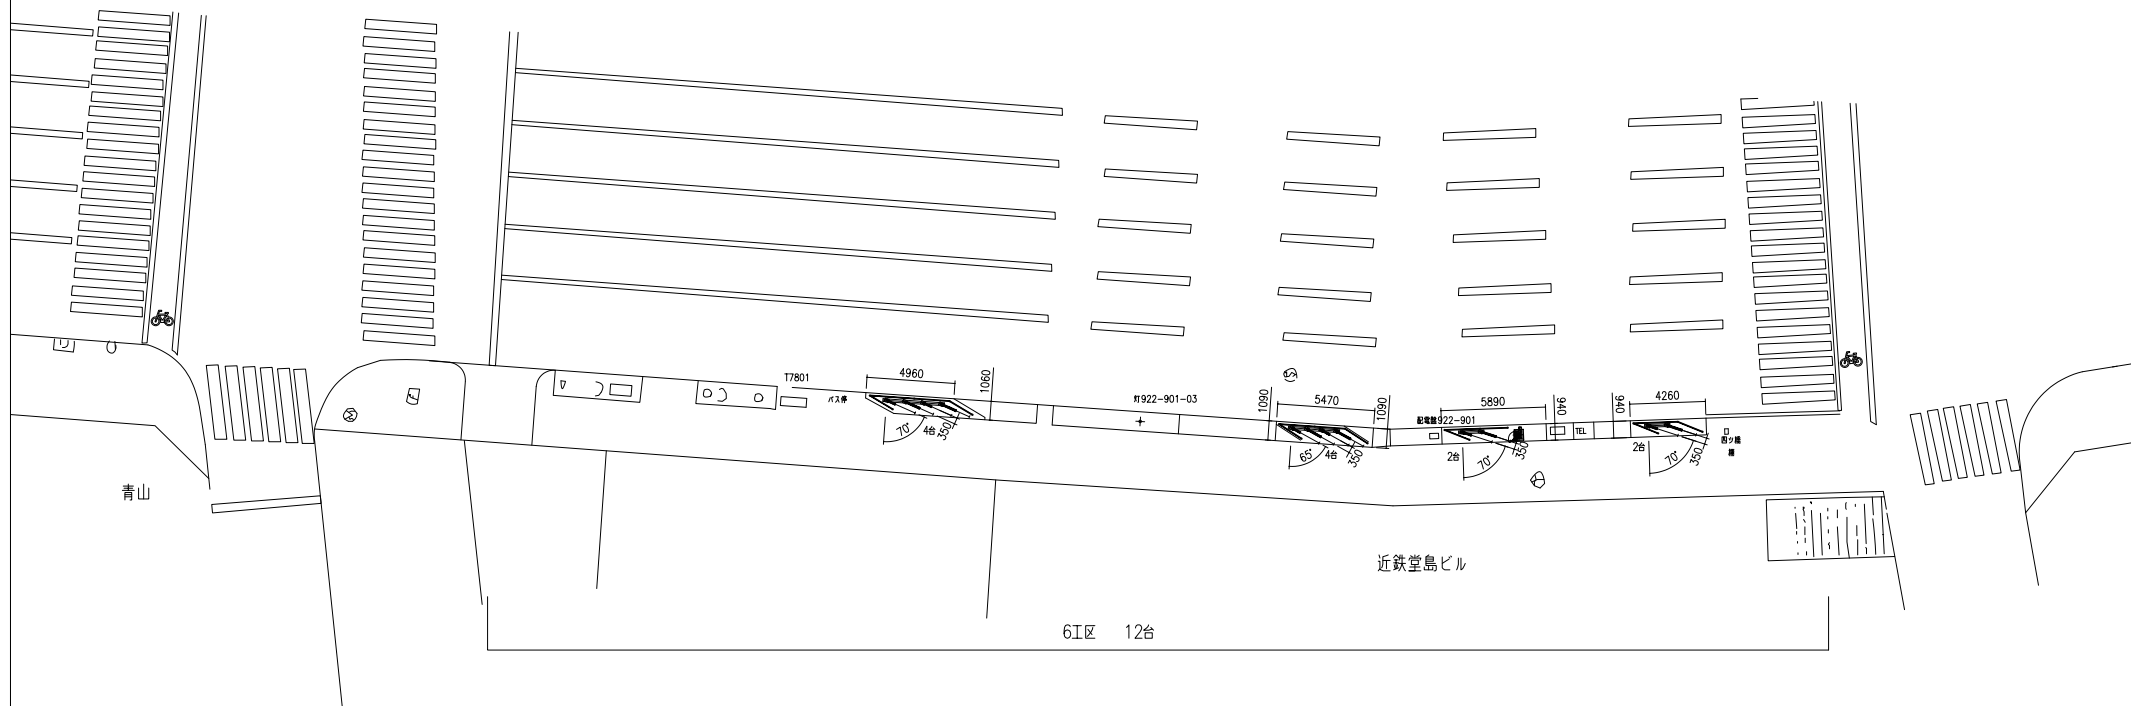



【堂島エリア 西2】


電磁ロック (DKR-7型)	12
精算機	1

△		
△		
符合	年月日	改正事項
図面来歴		

工事番号					
尺 度 1/300				【堂島エリア 西2】	
作成日 2025.09.24				配 置 図	
	承 認	検 図	製 図	図 番	改 No. △
				株式会社 ダ イ ソ ー	

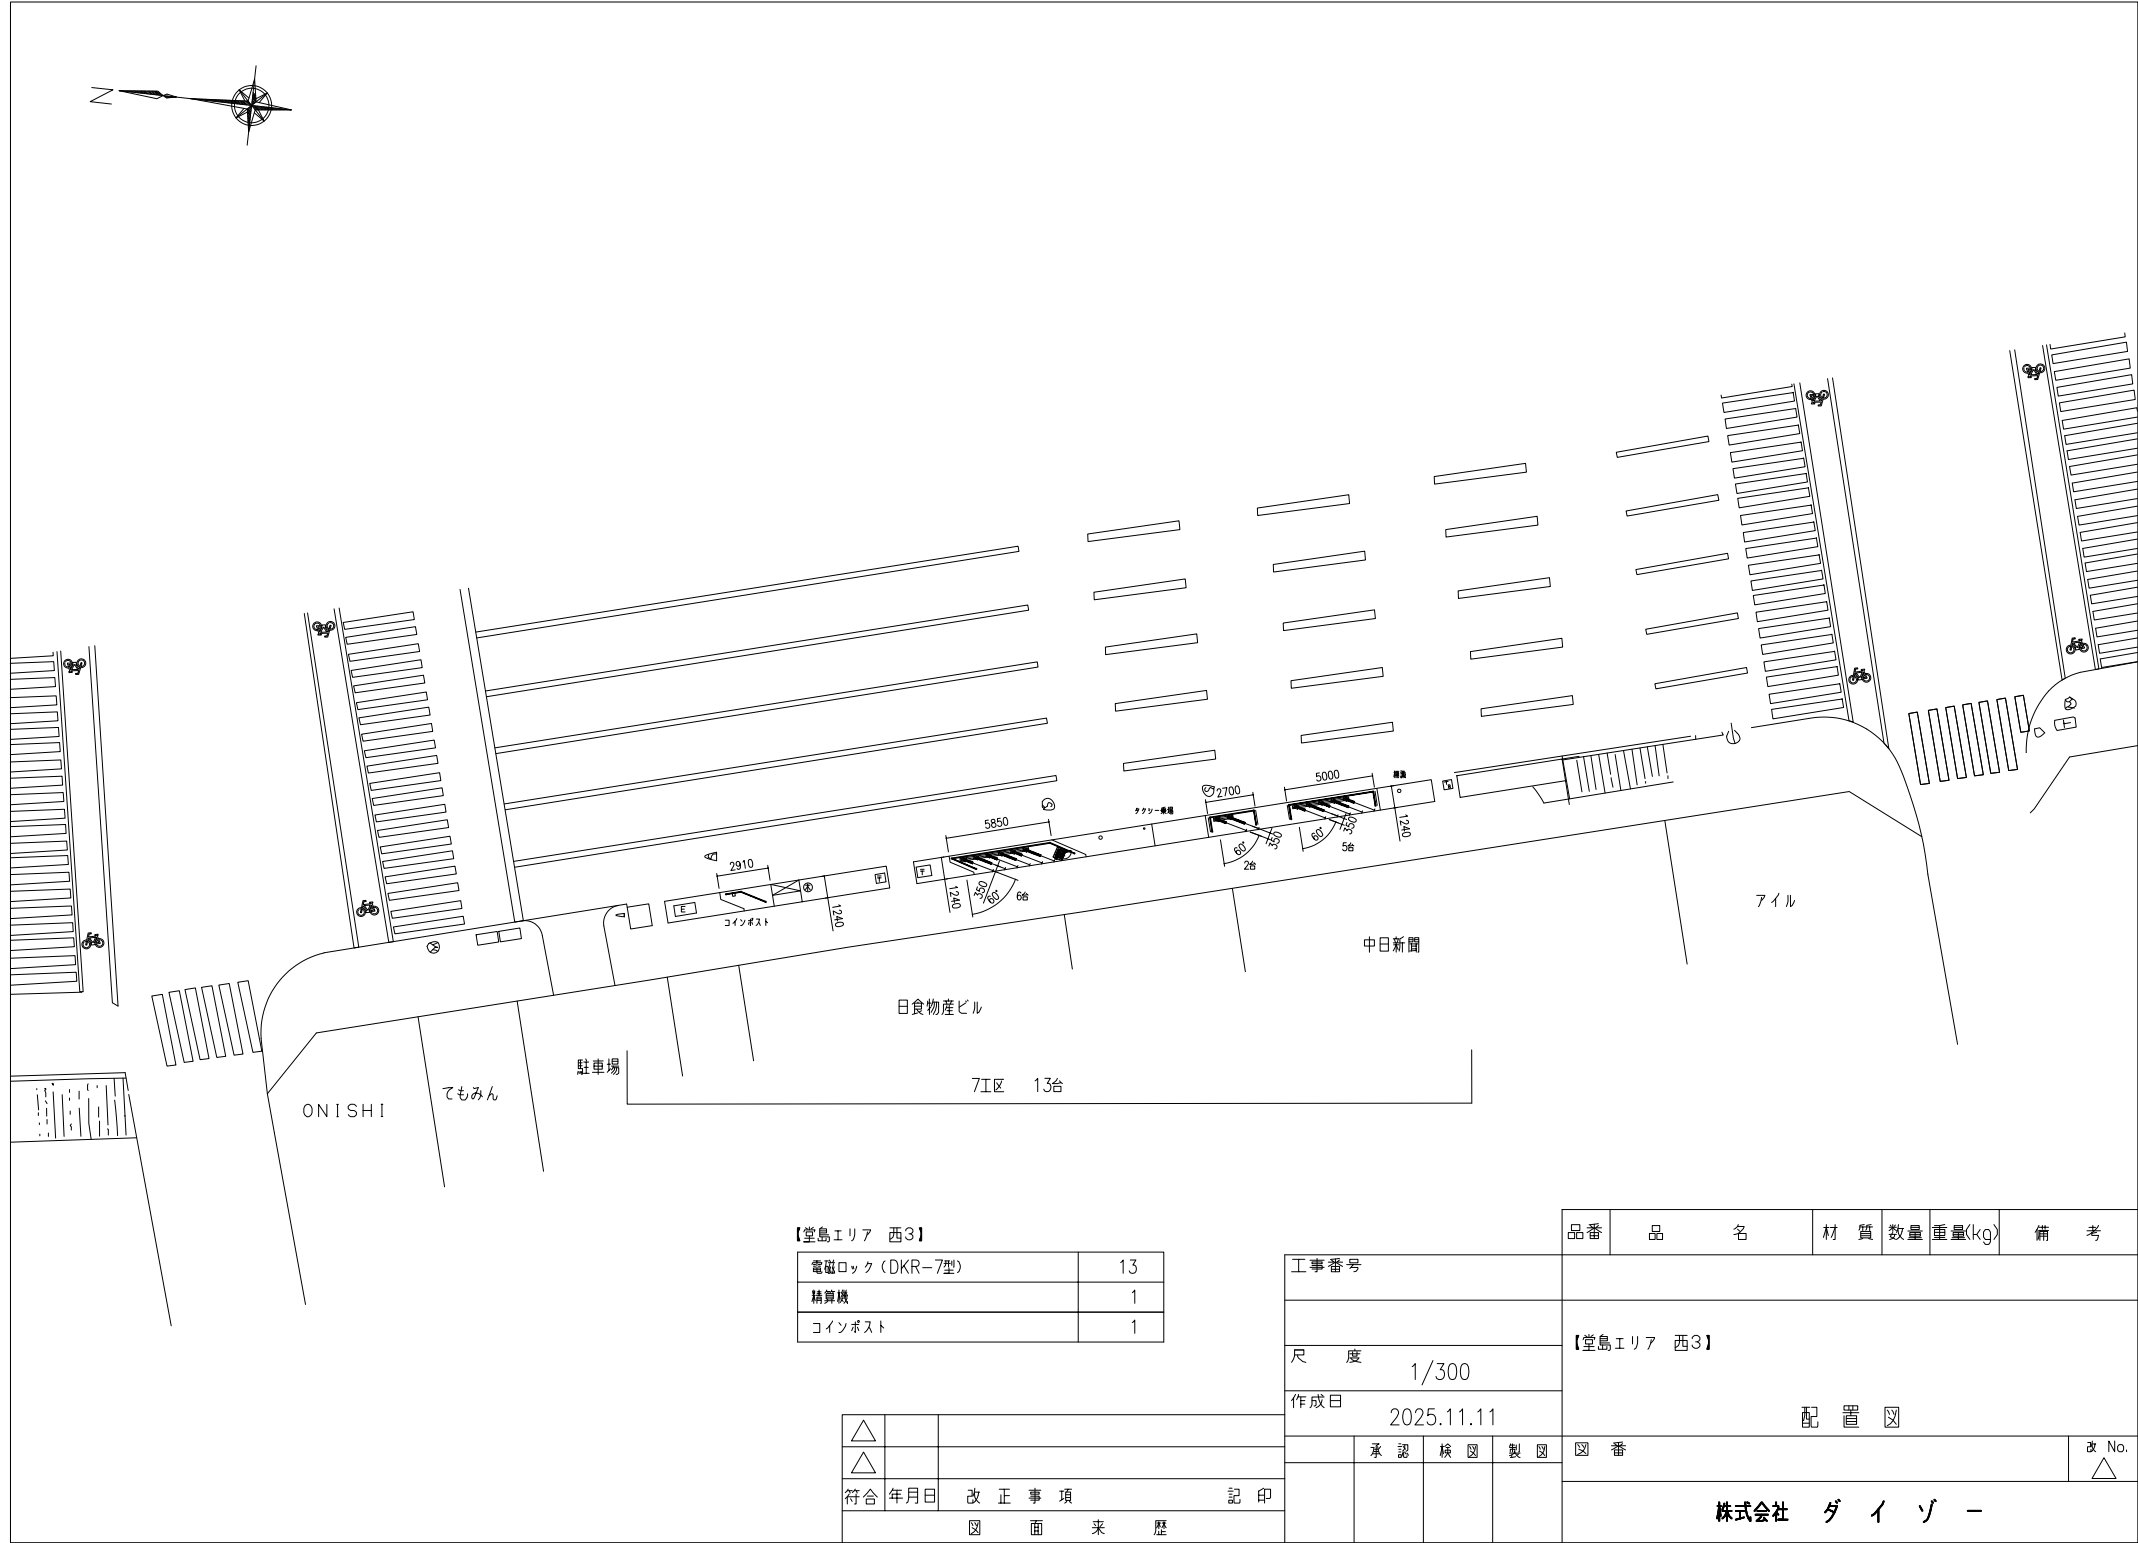

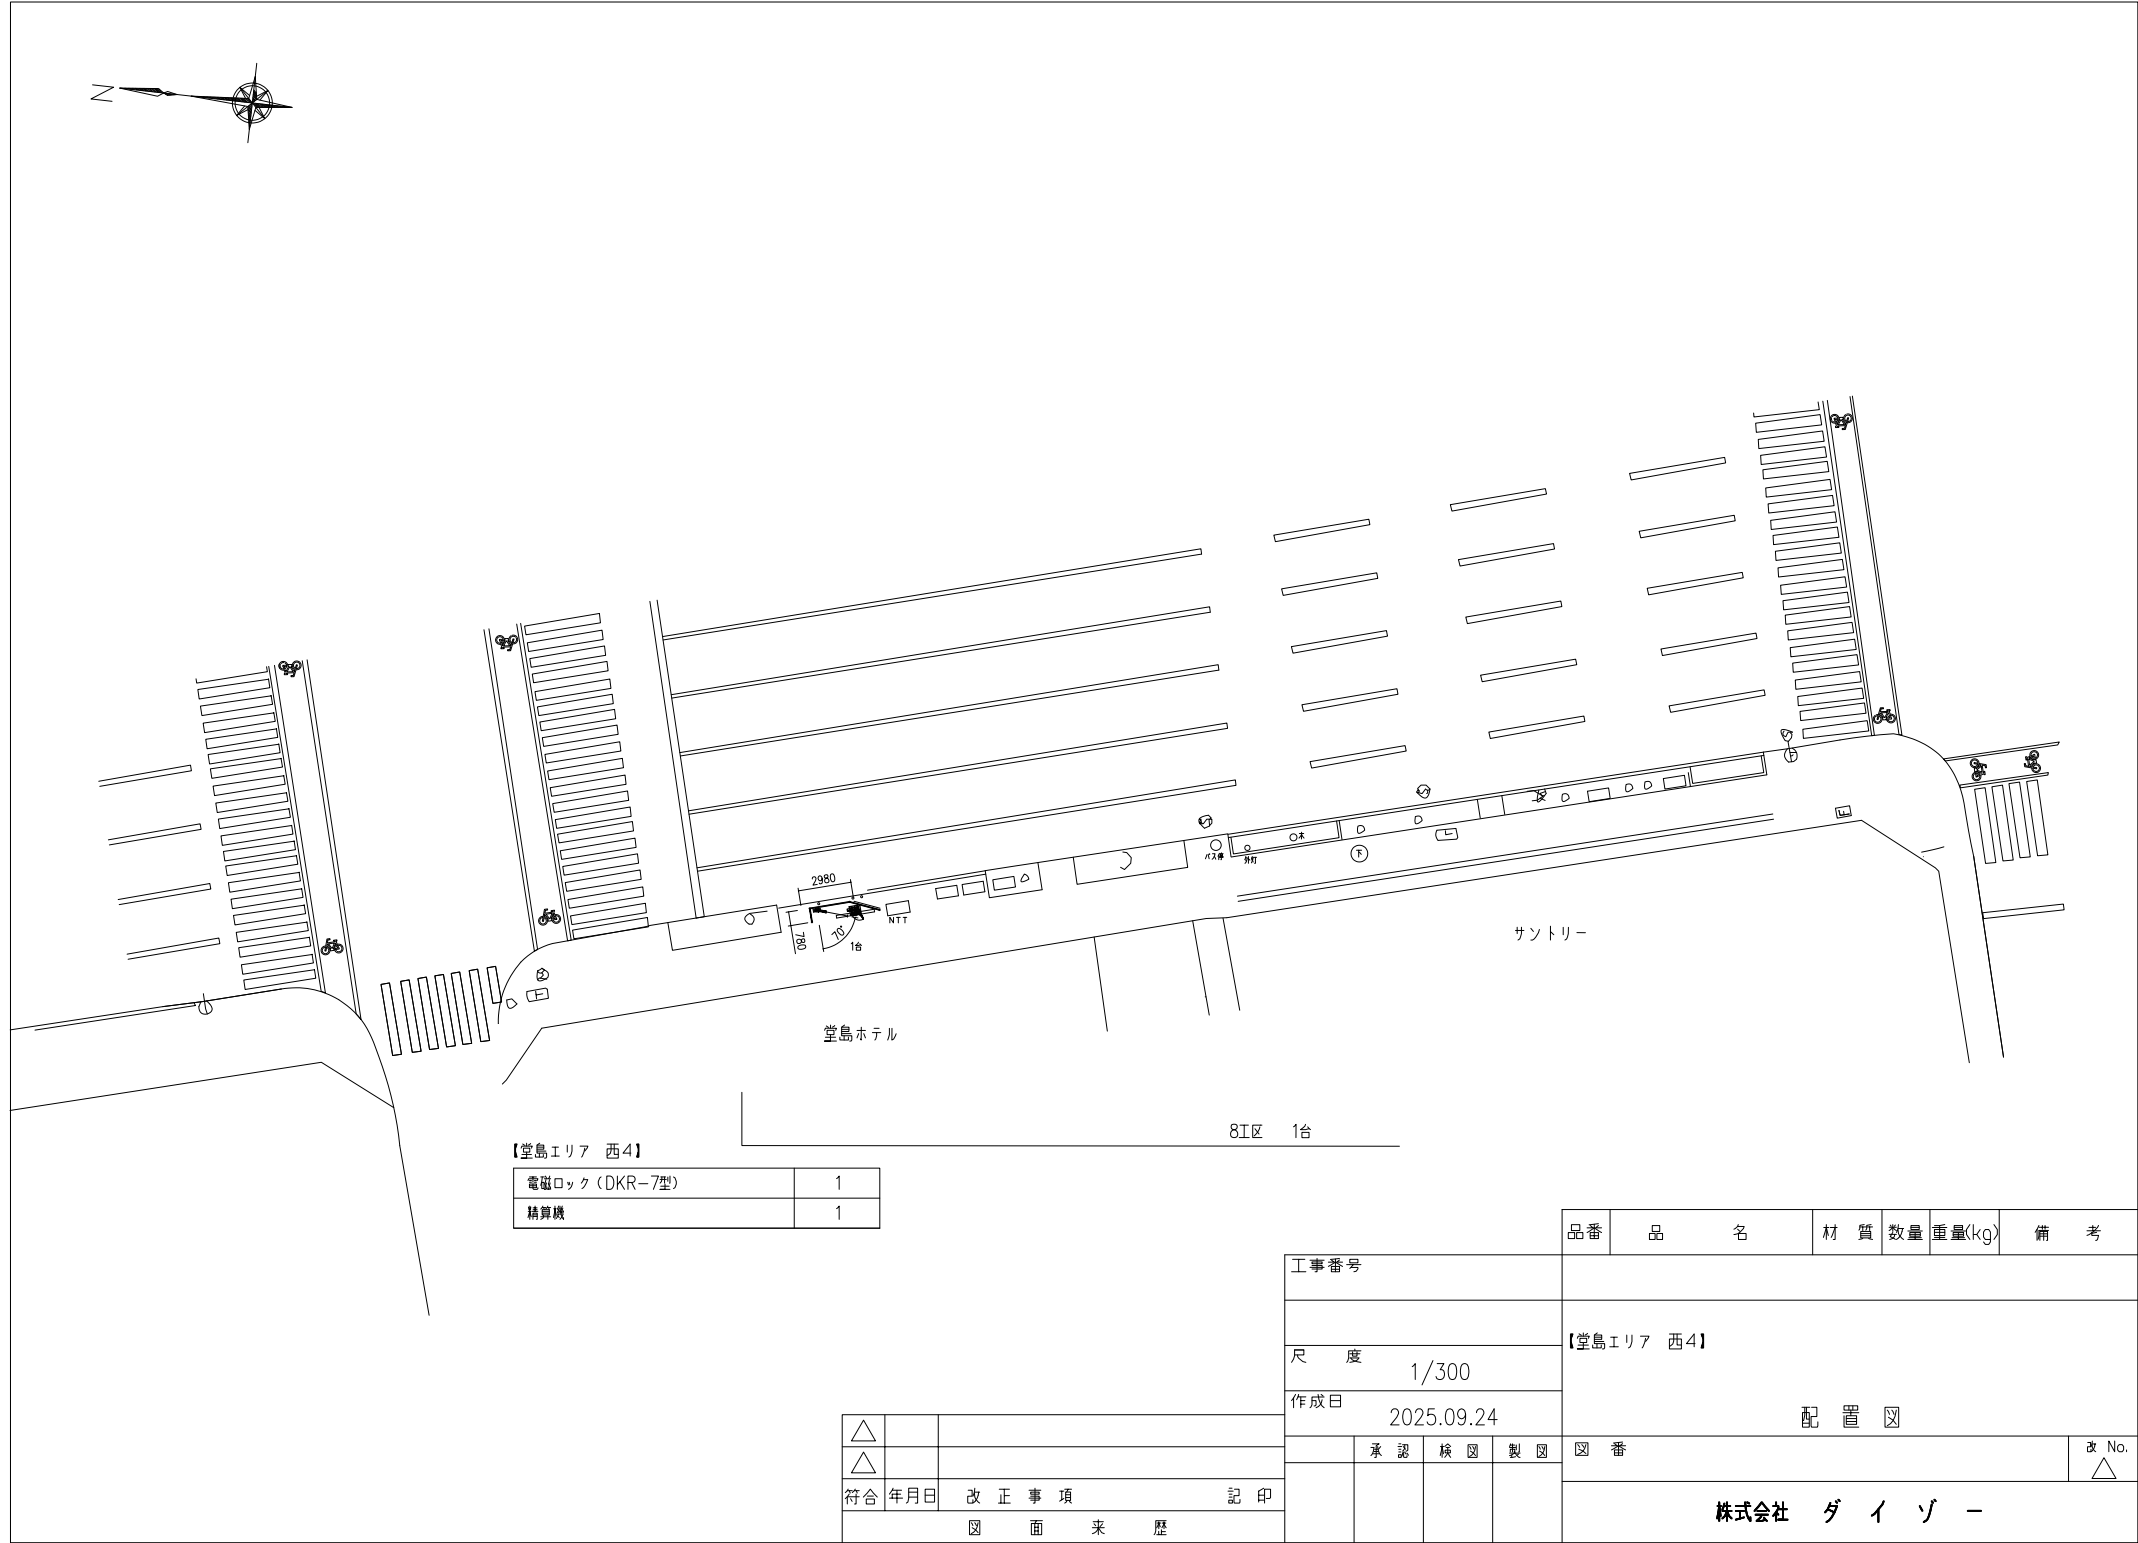

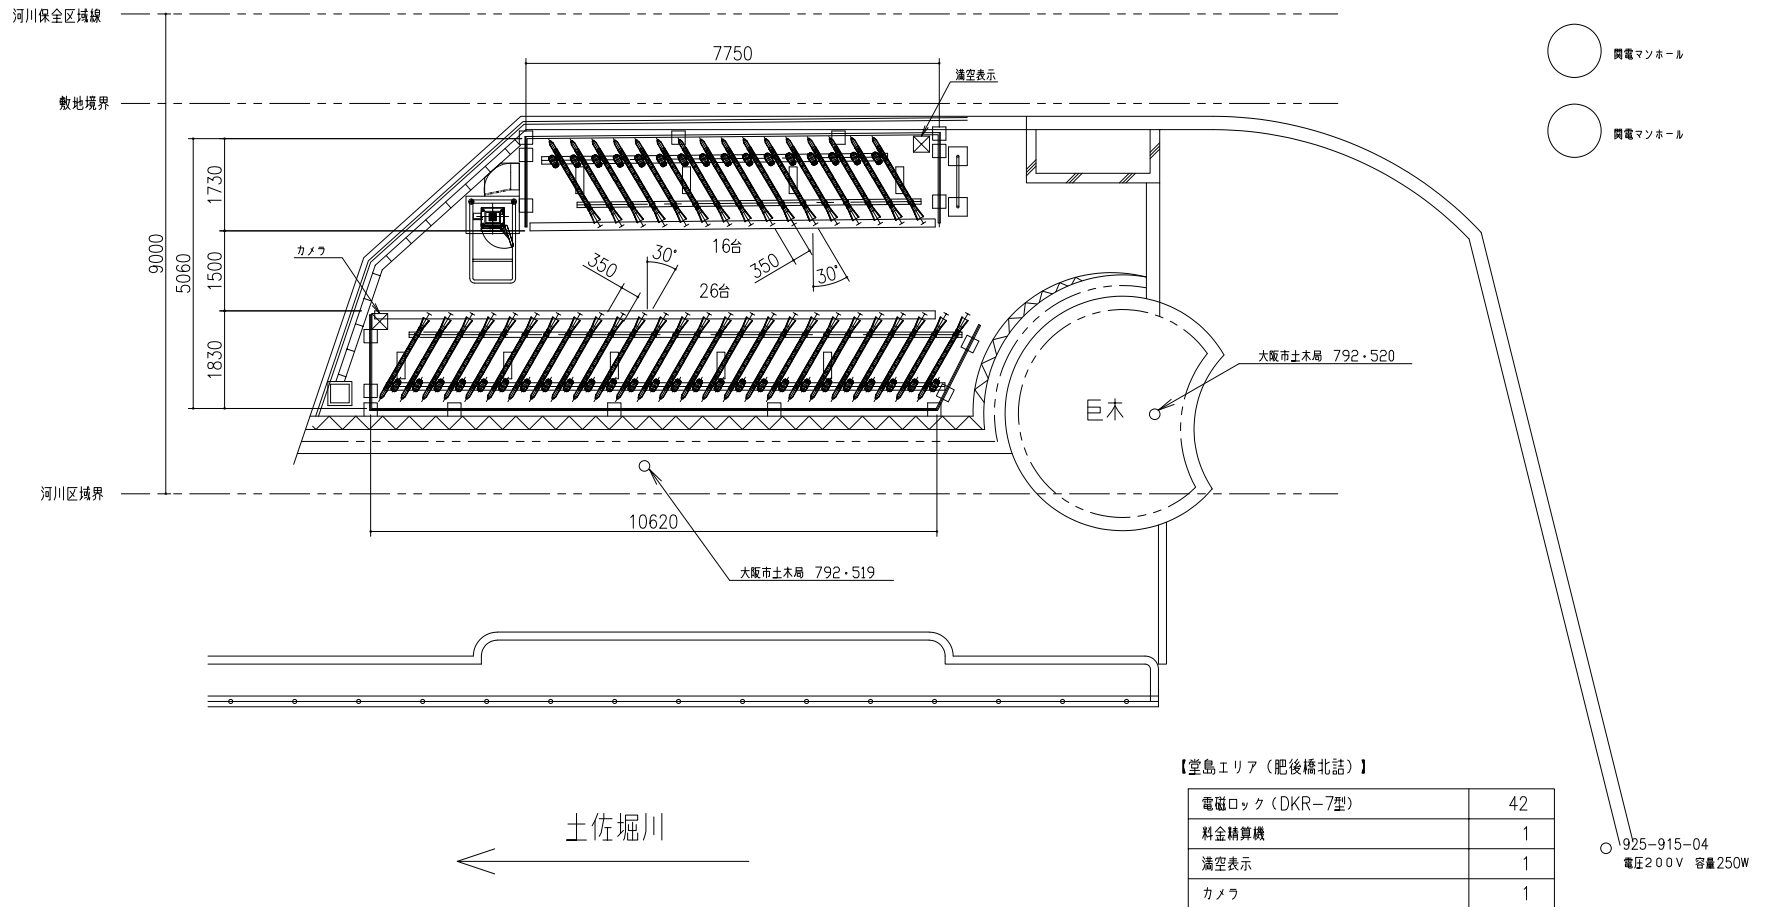

【堂島エリア（肥後橋北詰）】

電磁ロック（DKR-7型）	42
料金精算機	1
満空表示	1
カメラ	1


△		
△		
符合	年月日	改正事項
		図面来歴

品番	品名	材質	数量	重量(kg)	備考
工事番号					
【堂島エリア（肥後橋北詰）】					
尺 度 1/300					
作成日 2020.12.15					
図 番					
承認 検 図 製 図					
改 No. △					
株式会社 ダイソー					

別添資料 3

現況図

- ・ ミナミエリアⅡ期

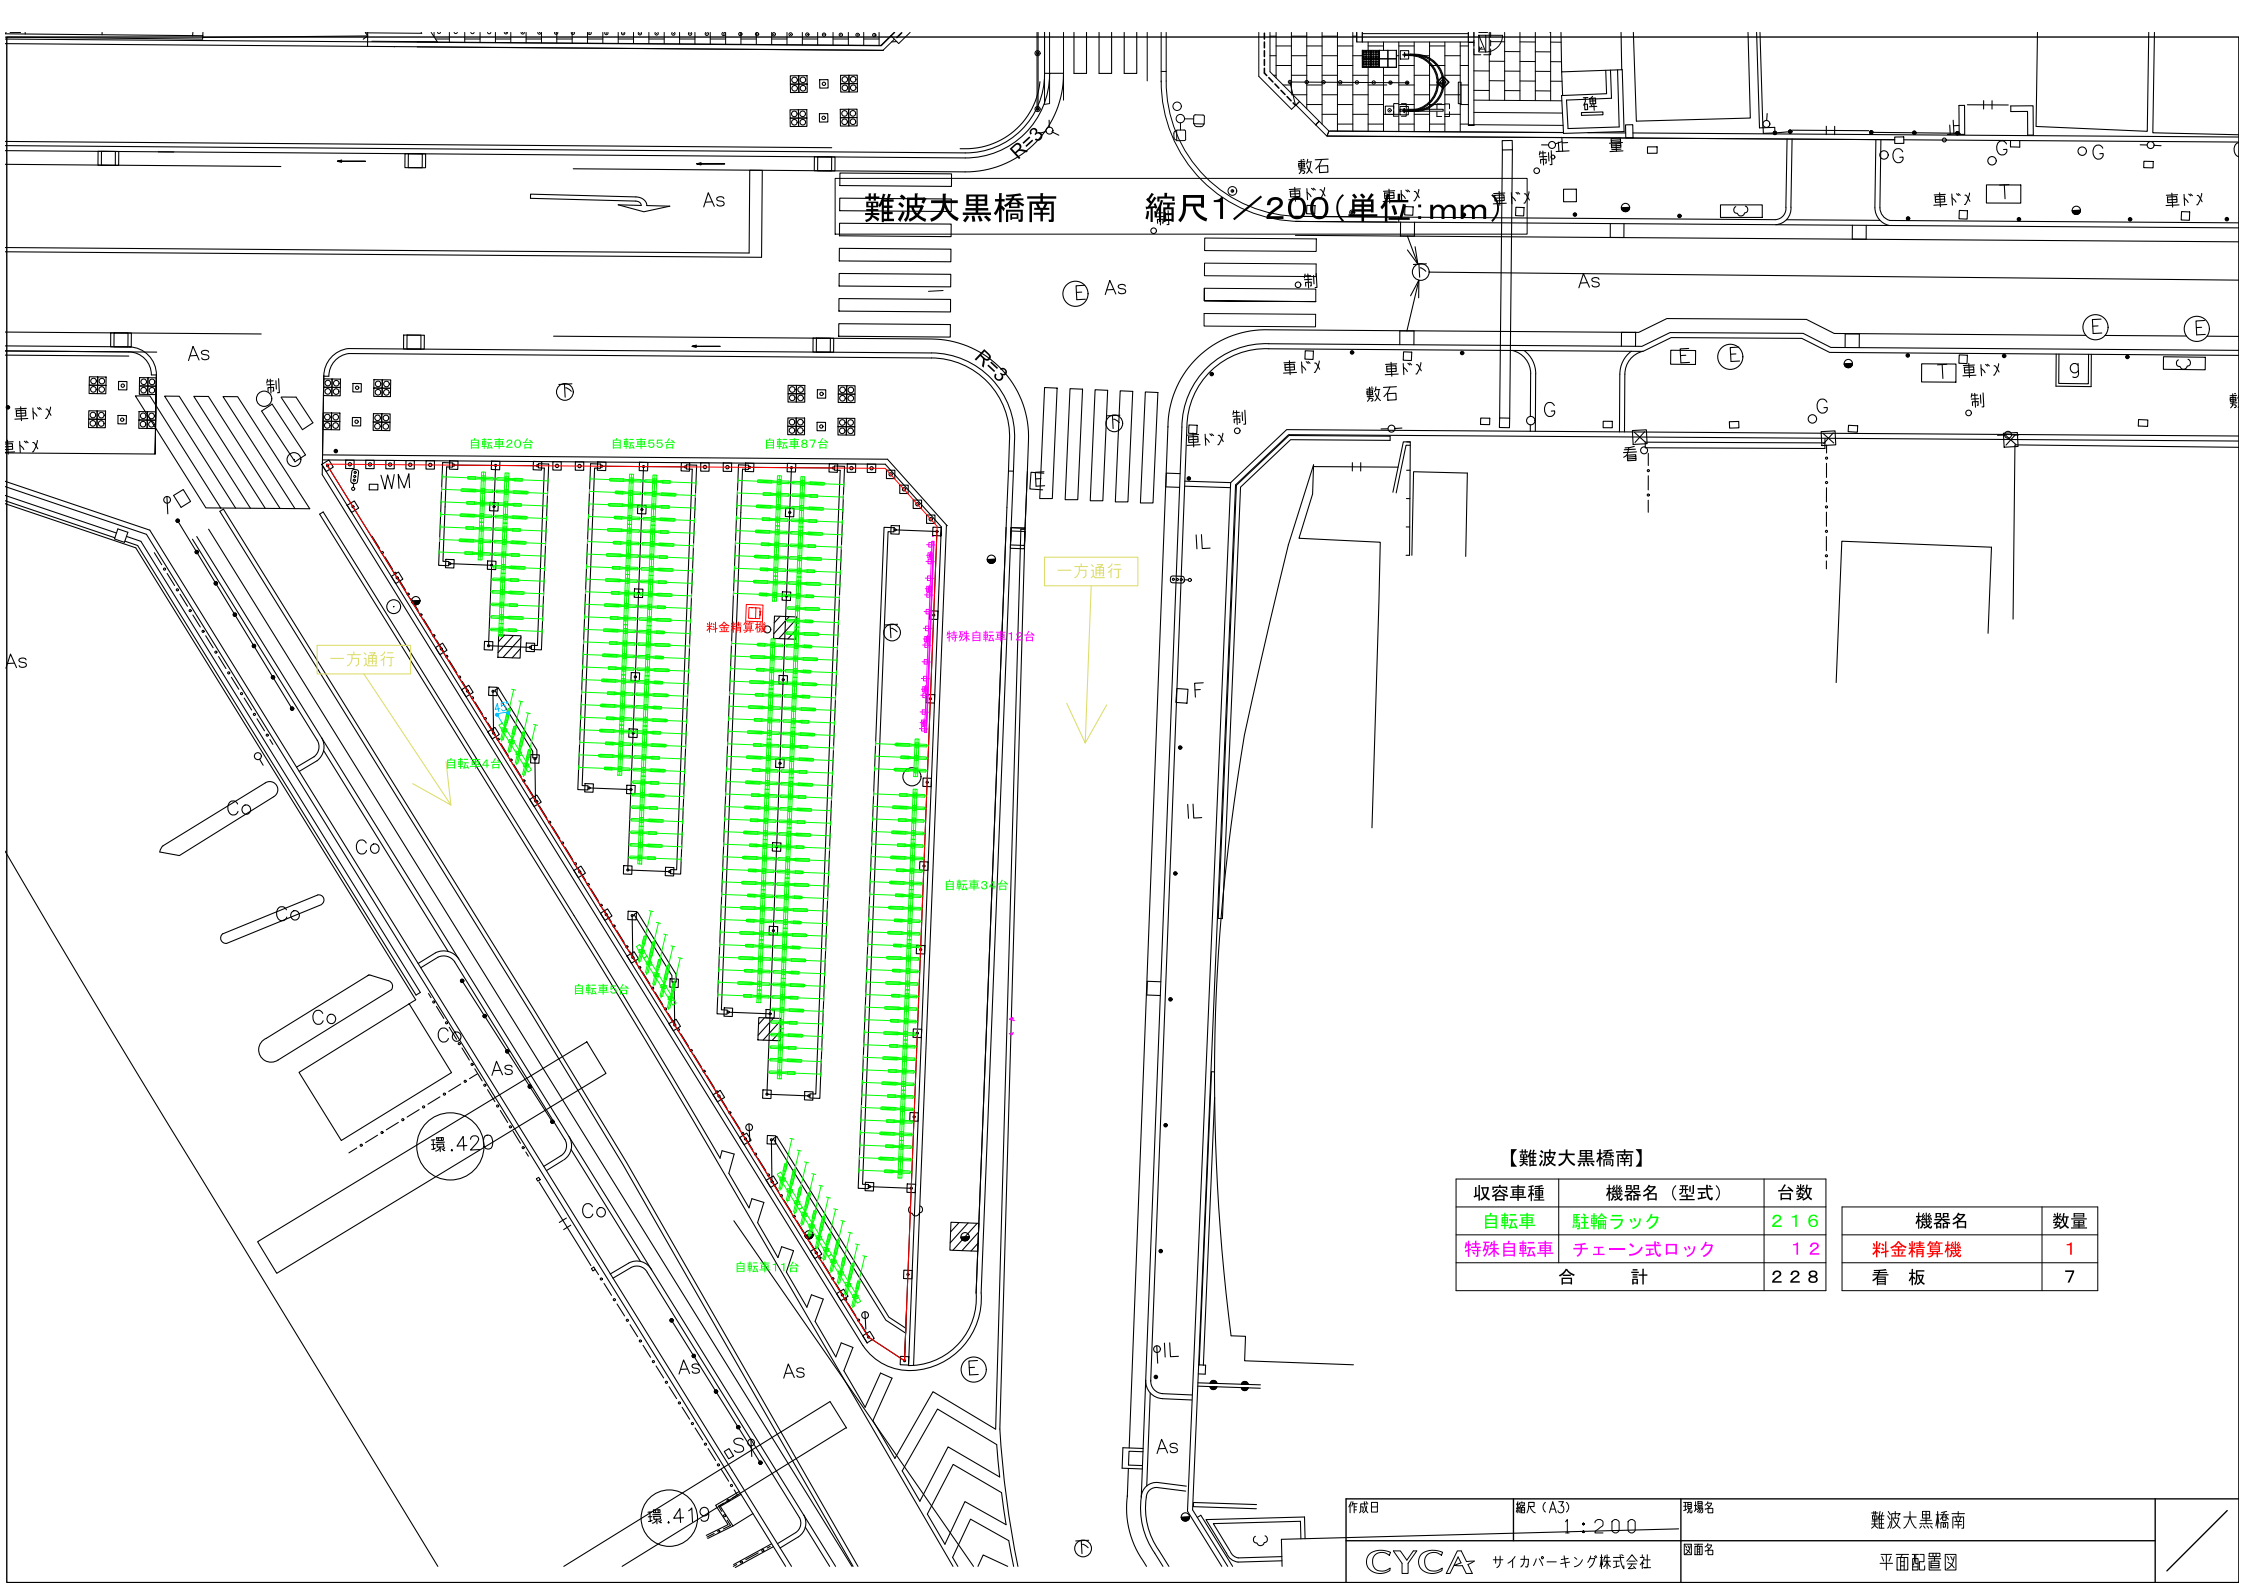

難波大黒橋南

縮尺1×200(単位:mm)

一方通行


一方通行

【難波大黒橋南】

収容車種	機器名(型式)	台数
自転車	駐輪ラック	216
特殊自転車	チェーン式ロック	12
合 計		228

機器名	数量
料金精算機	1
看 板	7


難波西A 縮尺1/150(単位:mm)

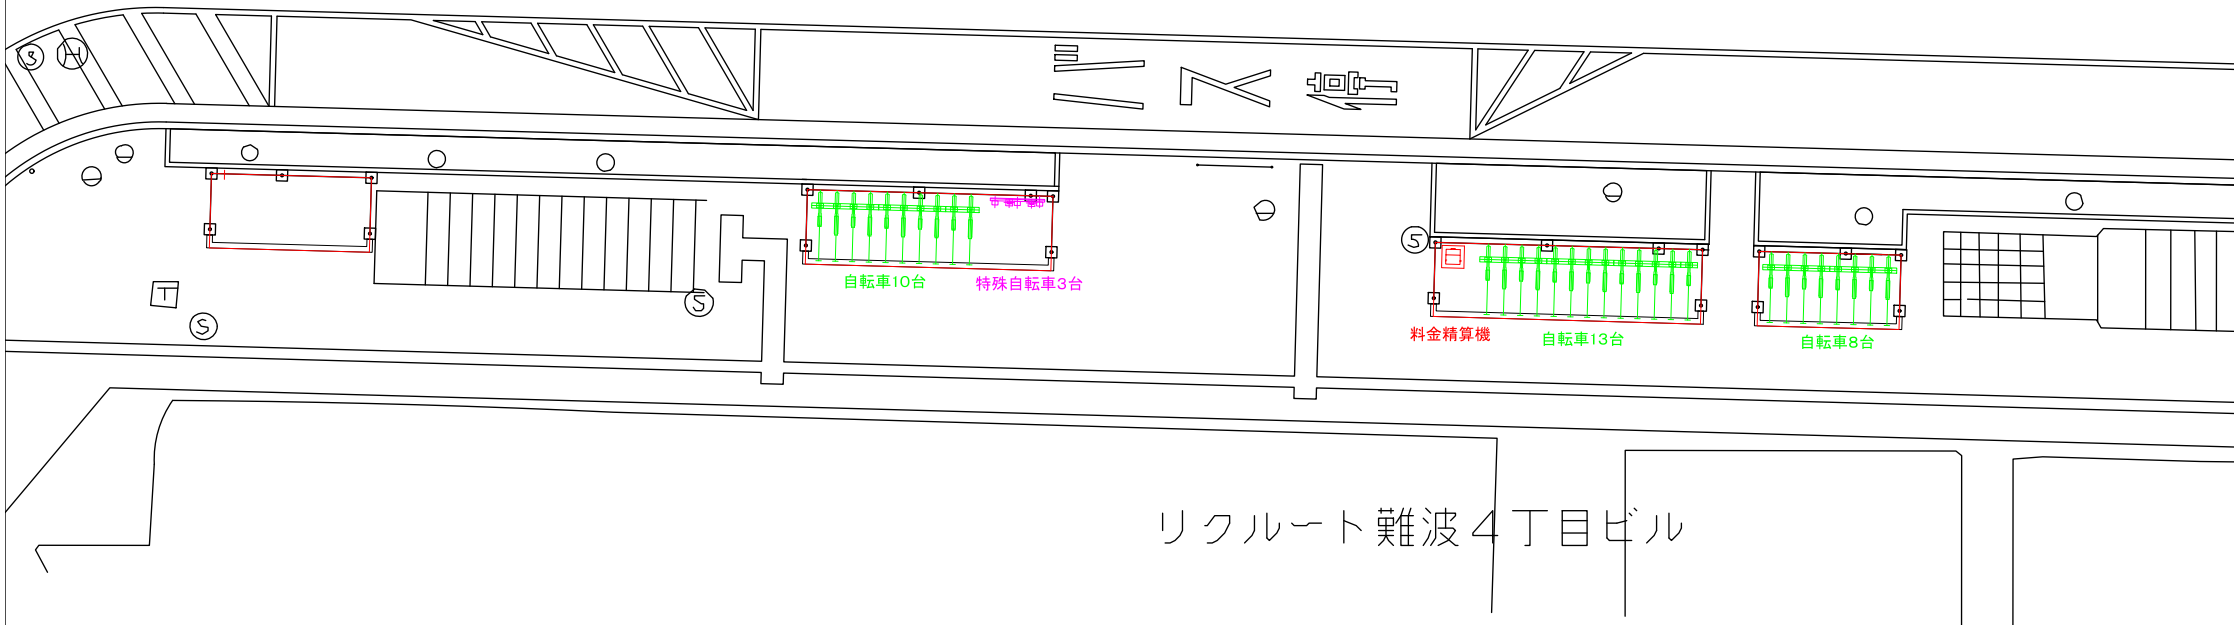

【難波西A】

収容車種	機器名(型式)	台数
自転車	駐輪ラック	31
特殊自転車	チェーン式ロック	3
合 計		34

機器名	数量
料金精算機	1
看 板	2

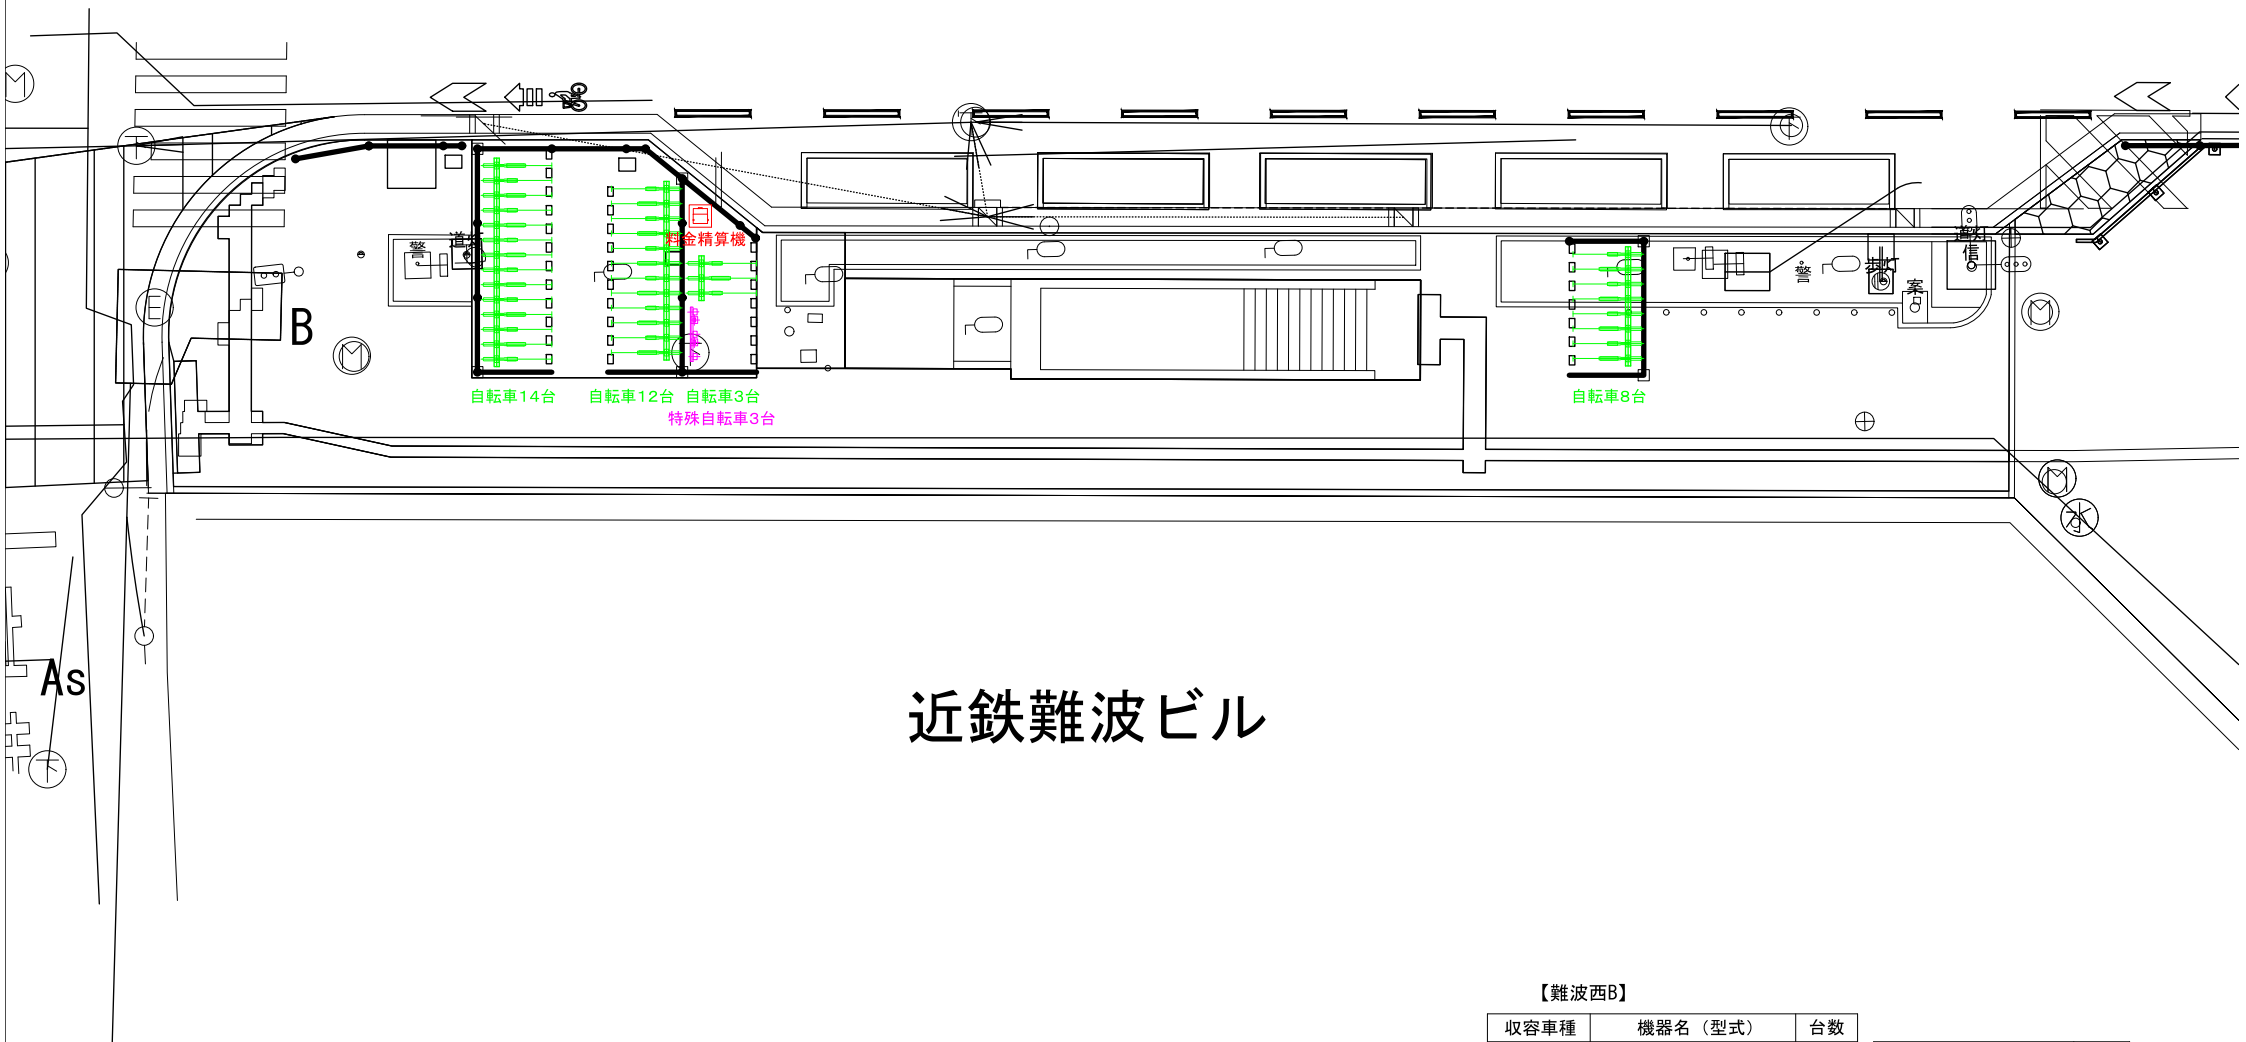


【難波西B】

収容車種	機器名（型式）	台数
自転車	駐輪ラック	37
特殊自転車	チェーン式ロック	3
合 計		40


機器名	数量
料金精算機	1
看 板	3

No. 1 自転車駐車場計画図 縮尺=1/100
(駐輪台数 15台)

平面図

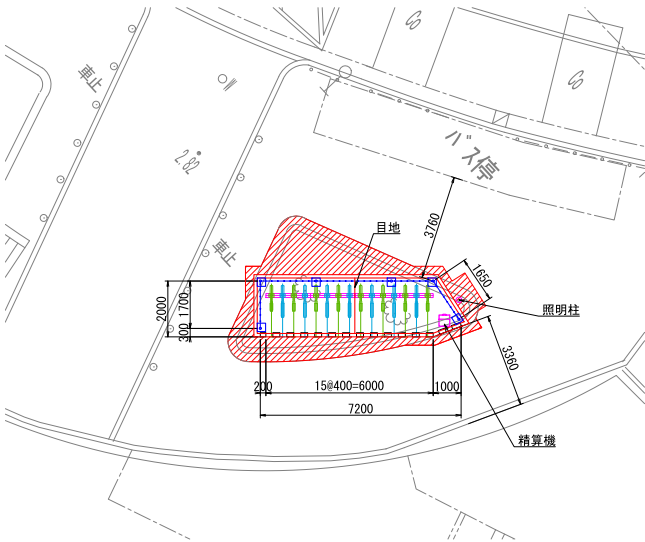

求積図

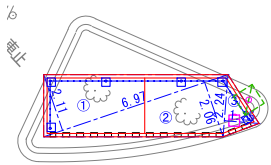


No. 2 求積表				
番号	底辺 (m)	高さ (m)	倍面積 (m2)	面積 (m2)
1	6.97	2.11	14.70	7.35
2	6.97	2.06	14.35	7.17
3	2.24	1.25	2.80	1.40
占用面積合計			15.92	

現場名：難波西口C


工 事 名	なにわ筋線南海新難波駅付近～ 新今宮駅付近土木詳細設計業務(その2)		
図 面 名	No.1 自転車駐車場計画図		
作成年月日	令和5年 3月		
縮 尺	1:100	図面番号	
会 社 名	中央復建コンサルタンツ株式会社		
事業者名	関西高速鉄道株式会社		

仮自転車駐車場計画図 縮尺=1/100
(駐輪台数 11台)

平面図

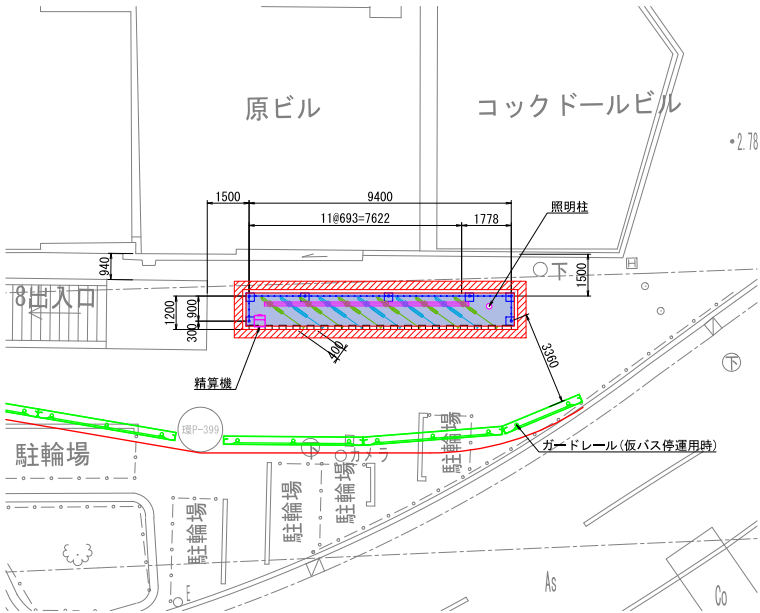

求積図

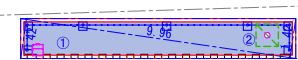

No.1 求積表				
番号	底辺 (m)	高さ (m)	倍面積 (m2)	面積 (m2)
1	9.96	1.42	14.14	7.07
2	9.96	1.42	14.14	7.07
占有面積合計				14.14

現場名：難波西口D

工 事 名	なにわ筋線南海新難波駅付近～ 新今宮駅付近土木詳細設計業務(その2)		
図 面 名	自転車駐車場計画図		
作成年月日	令和5年 3月		
縮 尺	1:100	図面番号	
会 社 名	中央復建コンサルタンツ株式会社		
事業者名	関西高速鉄道株式会社		

長堀通F・I 縮尺1／300(単位:mm)

【長堀通I】

収容車種	機器名(型式)	台数
自転車	駐輪ラック	24
特殊自転車	チェーン式ロック	5
合 計		29

機器名	数量
料金精算機	1
看板 アーセンディア大便座	3

長堀通I

特殊自転車5台

料金精算機

自転車18台

止散電

E

E

E

止散電

E

E

E

E

E

E

E

E

E

E

E

E

E

E

E

E

E

E

長堀通F

【長堀通F】

収容車種	機器名(型式)	台数
自転車	駐輪ラック	15
合 計		15

機器名	数量
料金精算機	1
看板	2

長堀東ビル

美青長堀ビル

三栄ビル

アルファビル

心斎橋プラザビル

作成日

縮尺(A3)

1:300

現場名

長堀通F・I

図面名

平面配置図

CYCA

サイカパーキング株式会社

中央区南船場1丁目

久光製菓?大塚支店

長堀通G・H 縮尺1／300(単位:mm)

三井のリバー2

長堀安田ビル

長堀八千代ビル

太陽エステートビル

長堀橋シティハイツ

自転車21台
料金精算機

自転車9台

止 散 電

自転車9台

自転車7台

自転車3台

長堀通H

【長堀通H】

収容車種	機器名(型式)	台数
自転車	駐輪ラック	48
合 計		48

機器名	数量
料金精算機	1
看 板	3

P

自転車27台

料金精算機 自転車7台

電 散 止

アーバン長堀ビル

長堀橋第25松屋ビル

美賀長堀パーキング

長堀大橋ビル

三栄長堀ビル

KIMISYOビル

コスモ石油

ピタットハウス

長堀通G

【長堀通G】

収容車種	機器名(型式)	台数
自転車	駐輪ラック	34
合 計		34

機器名	数量
料金精算機	1
看 板	2

中央区島之内1丁目

作成日

縮尺(A3)

1:300

現場名




長堀通G・H

図面名

平面配置図

CYCA

サイカパーキング株式会社

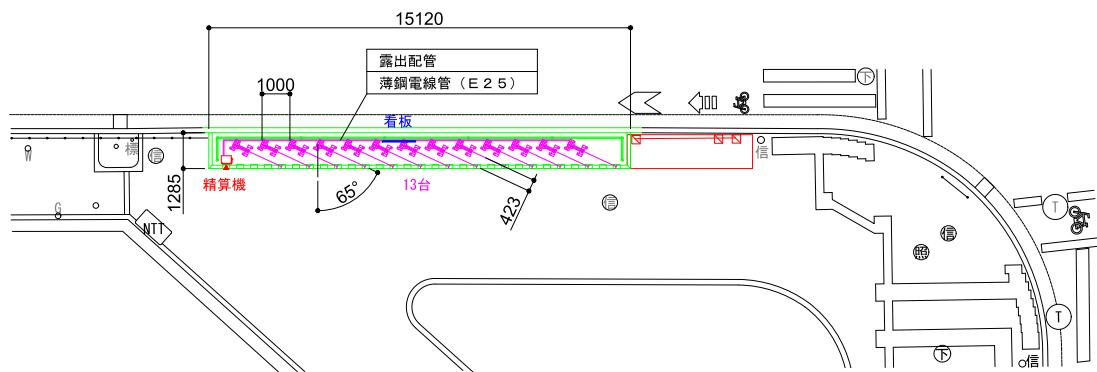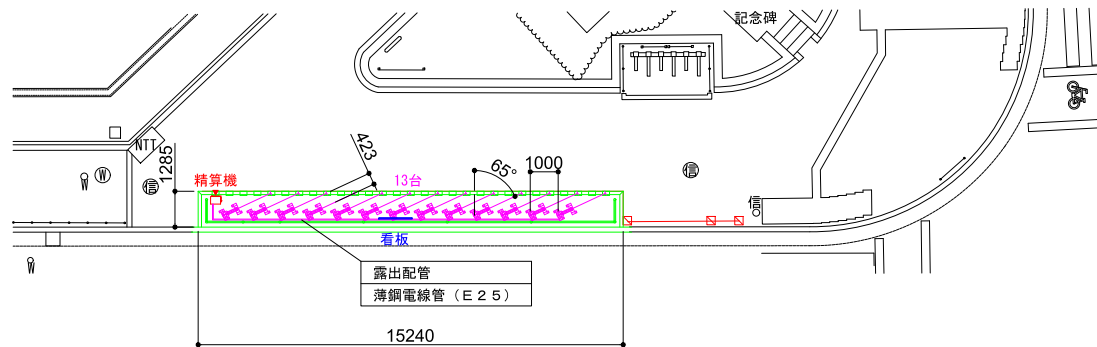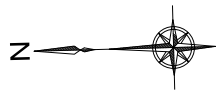


<収容台数>

機器名 (型式)	台数
蓄電池式駐輪ラック	26
蓄電池式料金精算機	2
案内看板	2


(J、K)

作成日	縮尺 (A3) 1:200	現場名	ミナミエリア 長堀通(西側)(東側)
CYCA サイカパーキング株式会社		図面名	配置図

長堀四ツ橋A 縮尺1／150(単位:mm)

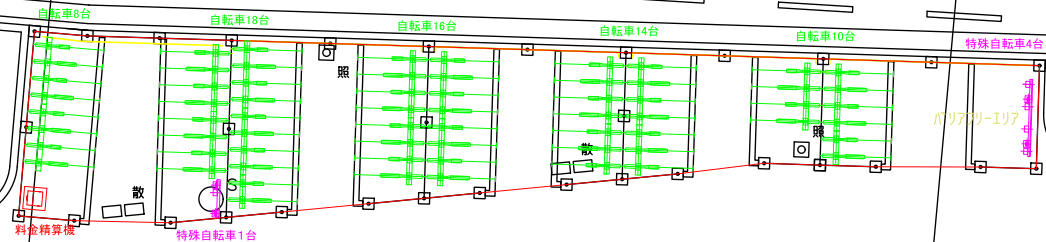

原付14台
原付15台

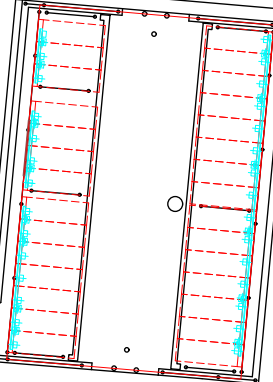

クリスタ長堀
出入口

クリスタ長堀
西荷捌場

阪神
高速
道路


【長堀四ツ橋A】

収容車種	機器名（型式）	台数
自転車	駐輪ラック	66
特殊自転車	チェーン式ロック	5
原付	チェーン式ロック	29
合 計		100

機器名	数量
料金精算機	1
看 板	6

作成日	縮尺(A3) 1:150	現場名	長堀通四ツ橋A
CYCA サイカパーキング株式会社		図面名	平面配置図

長堀通四ツ橋B 縮尺1／100(単位:mm)

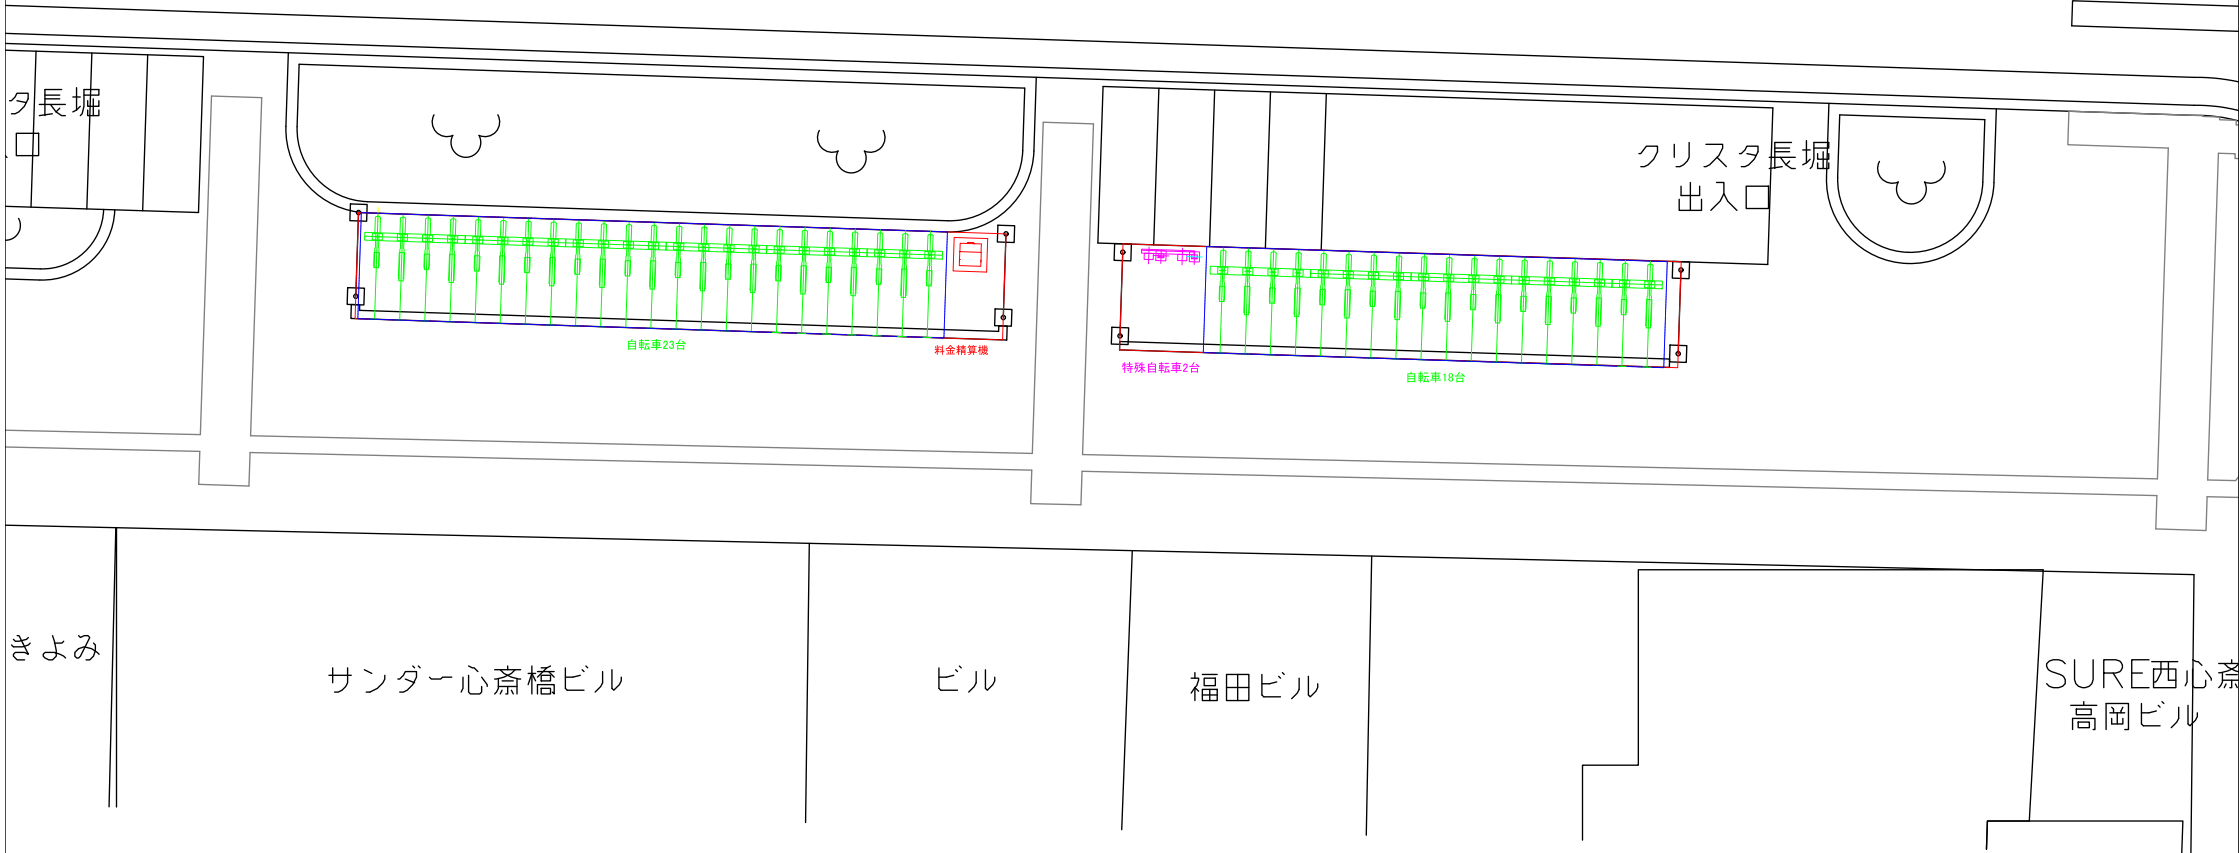

【長堀四ツ橋B】

収容車種	機器名 (型式)	台数
自転車	駐輪ラック	4 1
特殊自転車	チェーン式ロック	2
合 計		4 3

機器名	数量
料金精算機	1
看 板	3

長堀通四ツ橋C・D 縮尺1／300(単位:mm)

長堀通四ツ橋D

長堀通四ツ橋C

【長堀通四ツ橋C・D】

収容車種	機器名(型式)	台数
自転車	駐輪ラック	198
特殊自転車	チェーン式ロック	10
合 計		208

機器名	数量
料金精算機	3
看 板	13

西区新町1丁目

ホワイトドームプラザ


(高架下)
大阪市立西横堀駐車場

CIAOPANIC

小西・日生ビル

案内板

難波元町A 縮尺1／300(単位:mm)

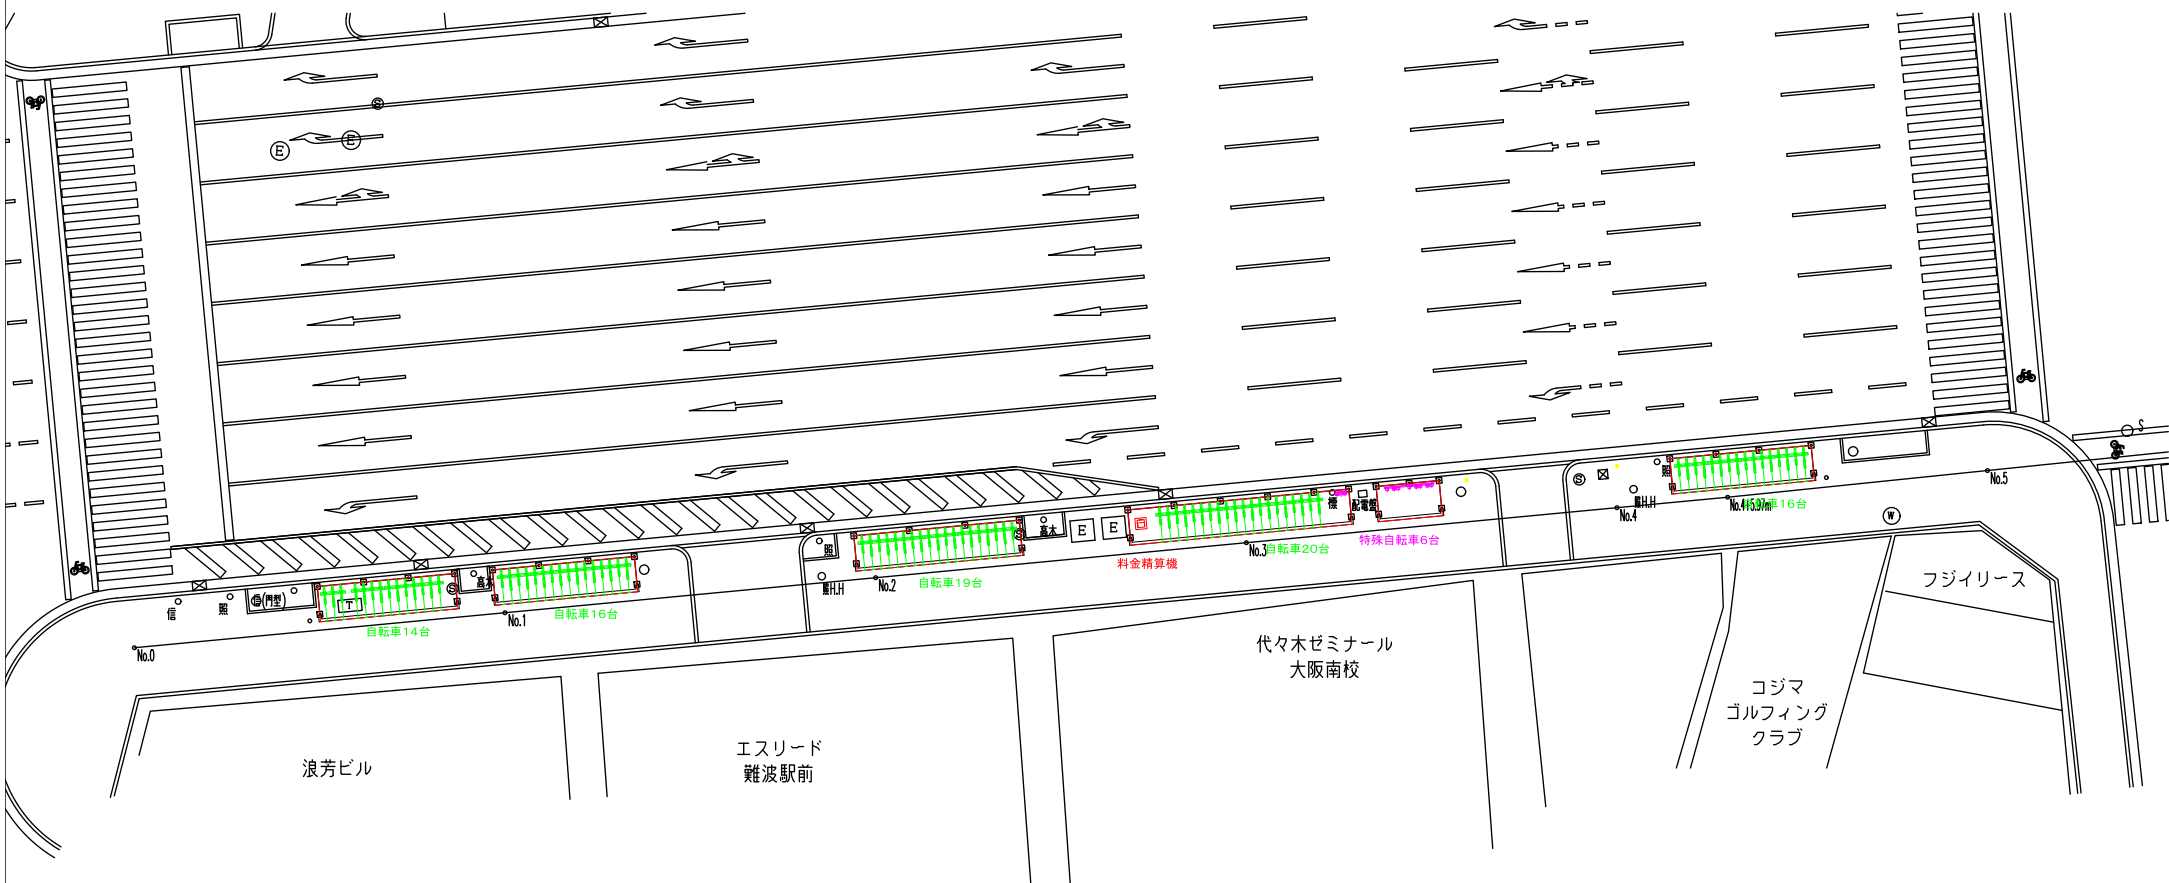


【難波元町A】

收容車種	機器名 (型式)	台数
自転車	駐輪ラック	85
特殊自転車	チェーン式ロック	6
合 計		91

機器名	数量
料金精算機	1
看 板	4

難波元町B 縮尺1／100(単位:mm)

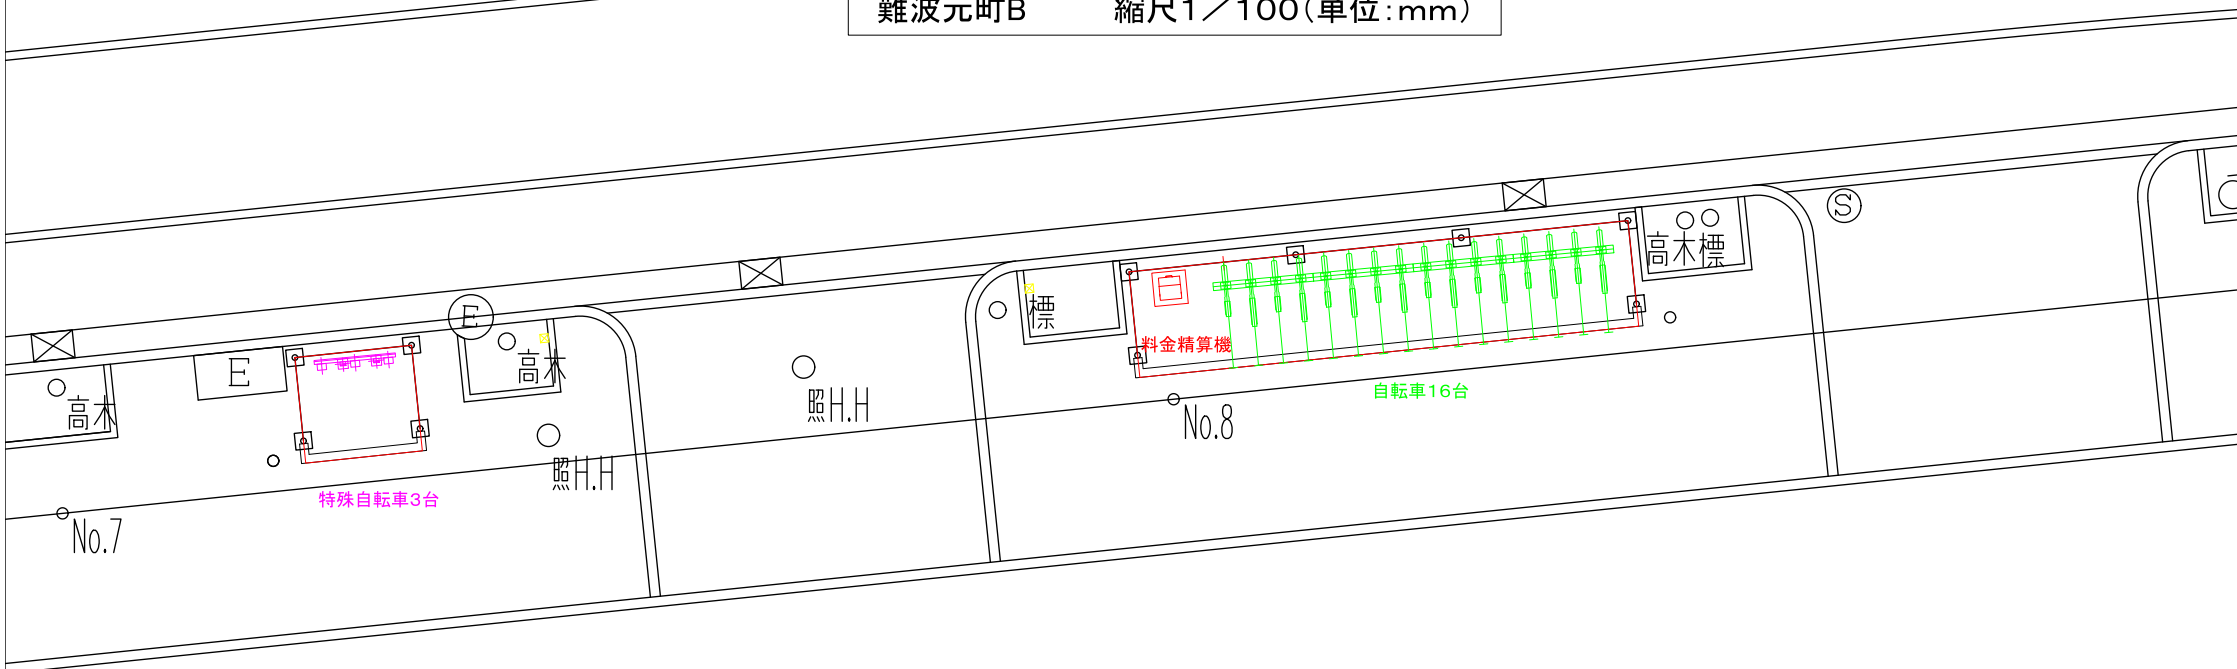


ナンバモータープール

【難波元町B】

収容車種	機器名(型式)	台数
自転車	駐輪ラック	16
特殊自転車	チェーン式ロック	3
合 計		19

機器名	数量
料金精算機	1
看 板	2


難波元町C 縮尺1／200(単位:mm)

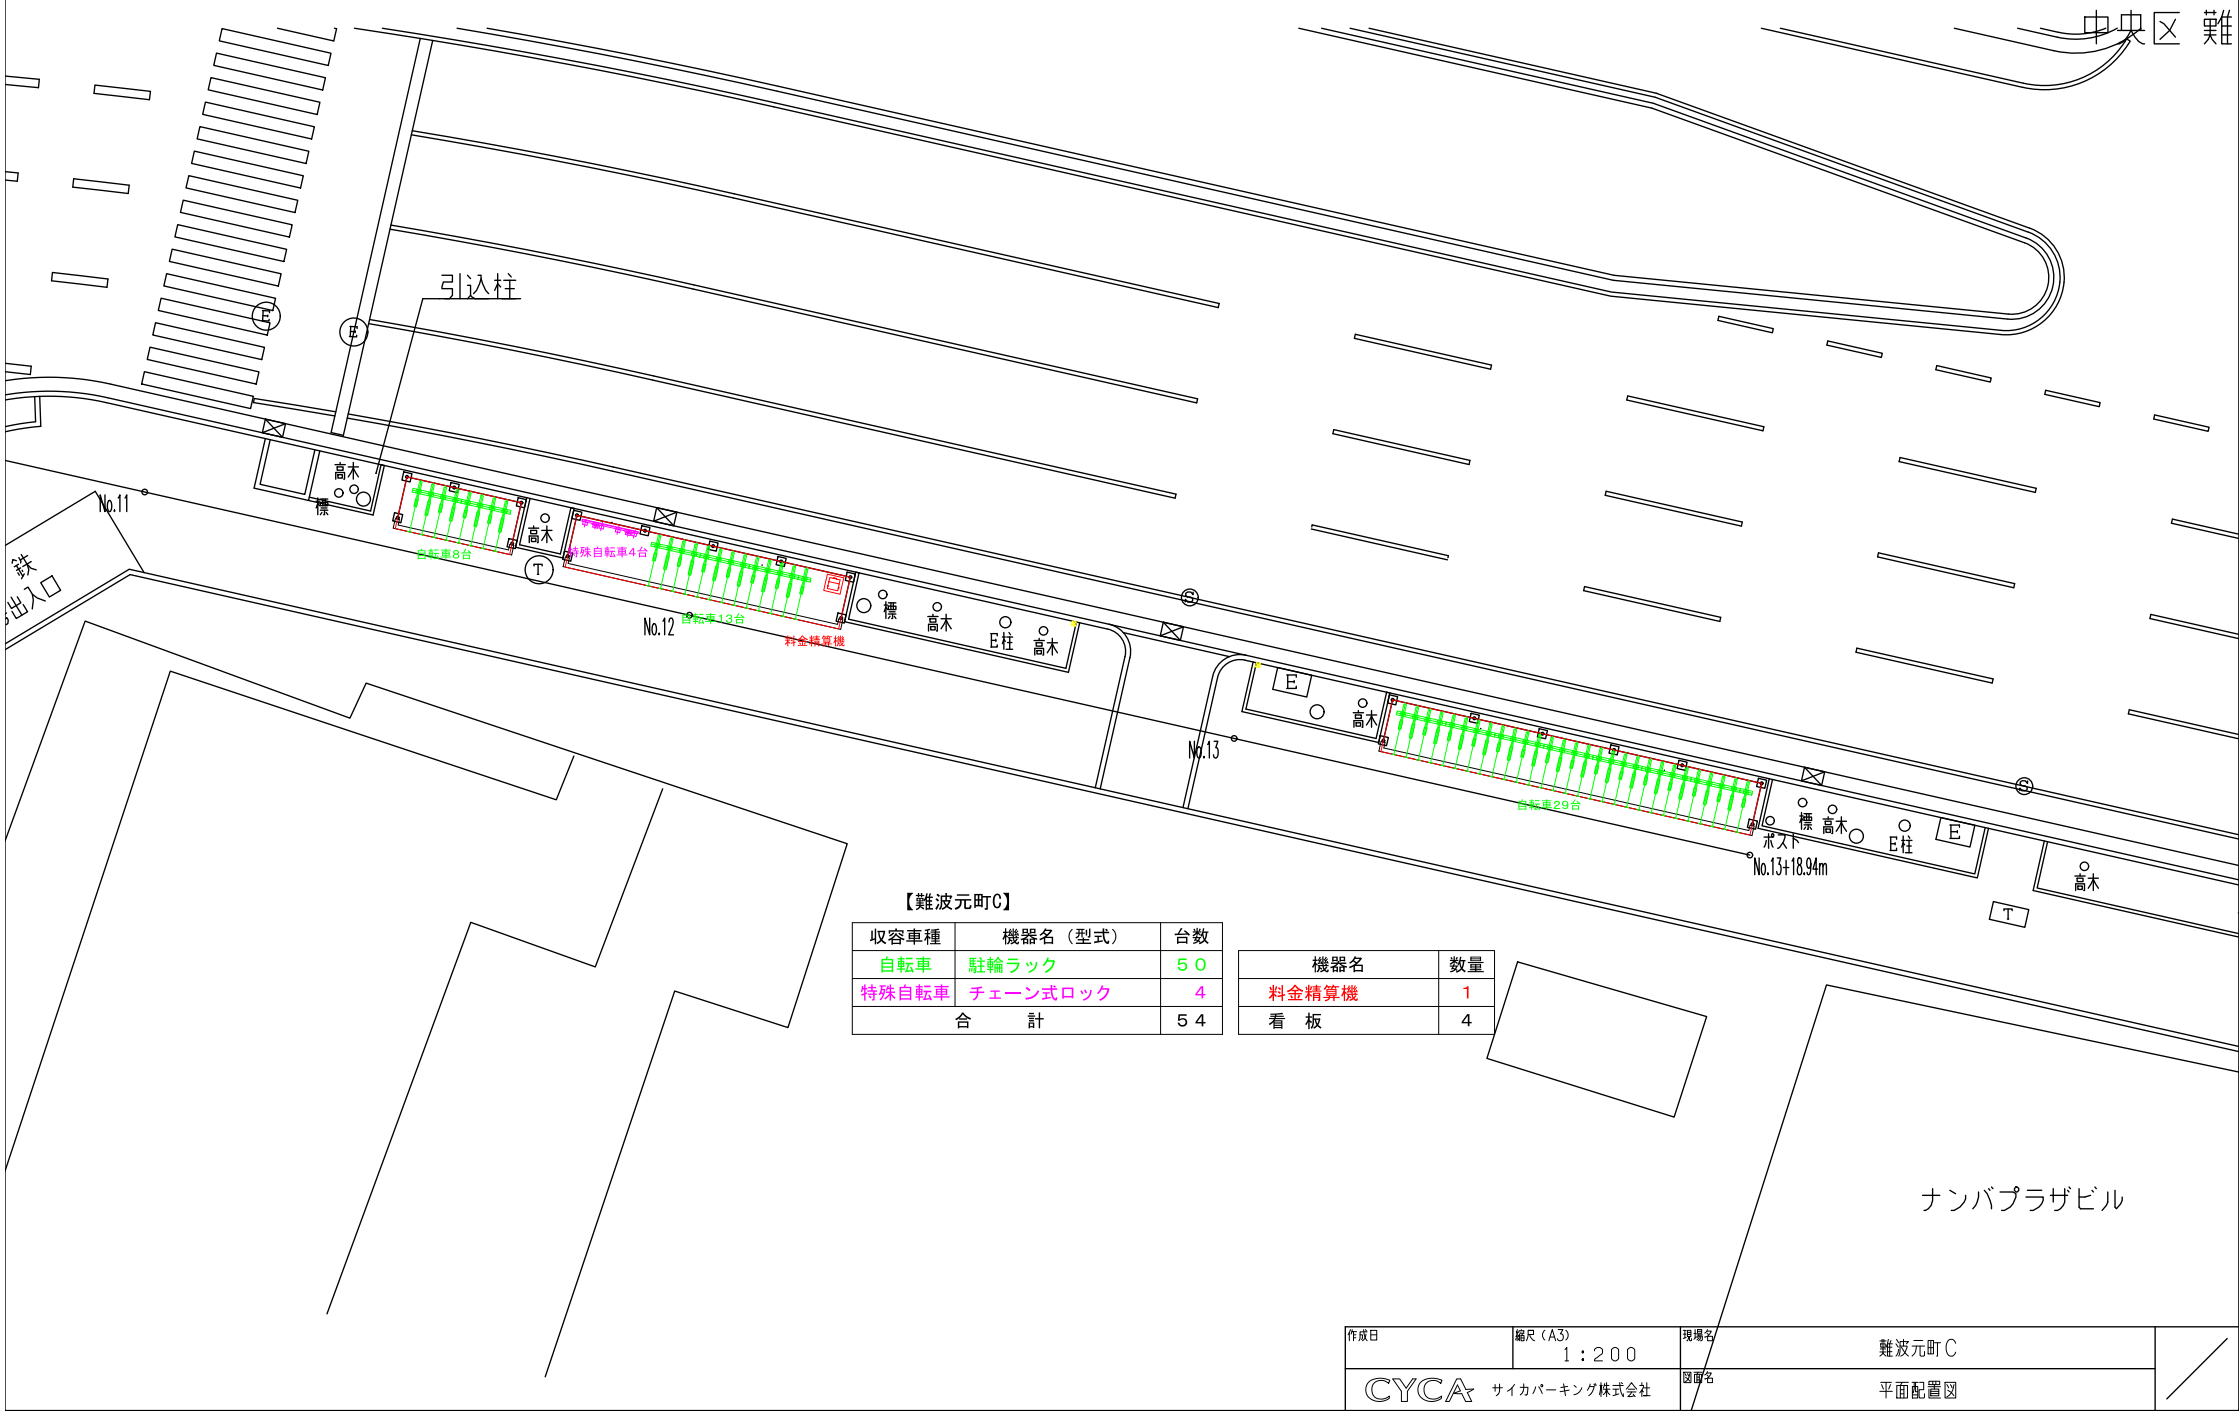

【難波元町C】		
収容車種	機器名 (型式)	台数
自転車	駐輪ラック	50
特殊自転車	チェーン式ロック	4
合 計		54

機器名	数量
料金精算機	1
看 板	4

難波元町D 縮尺1／200(単位:mm)

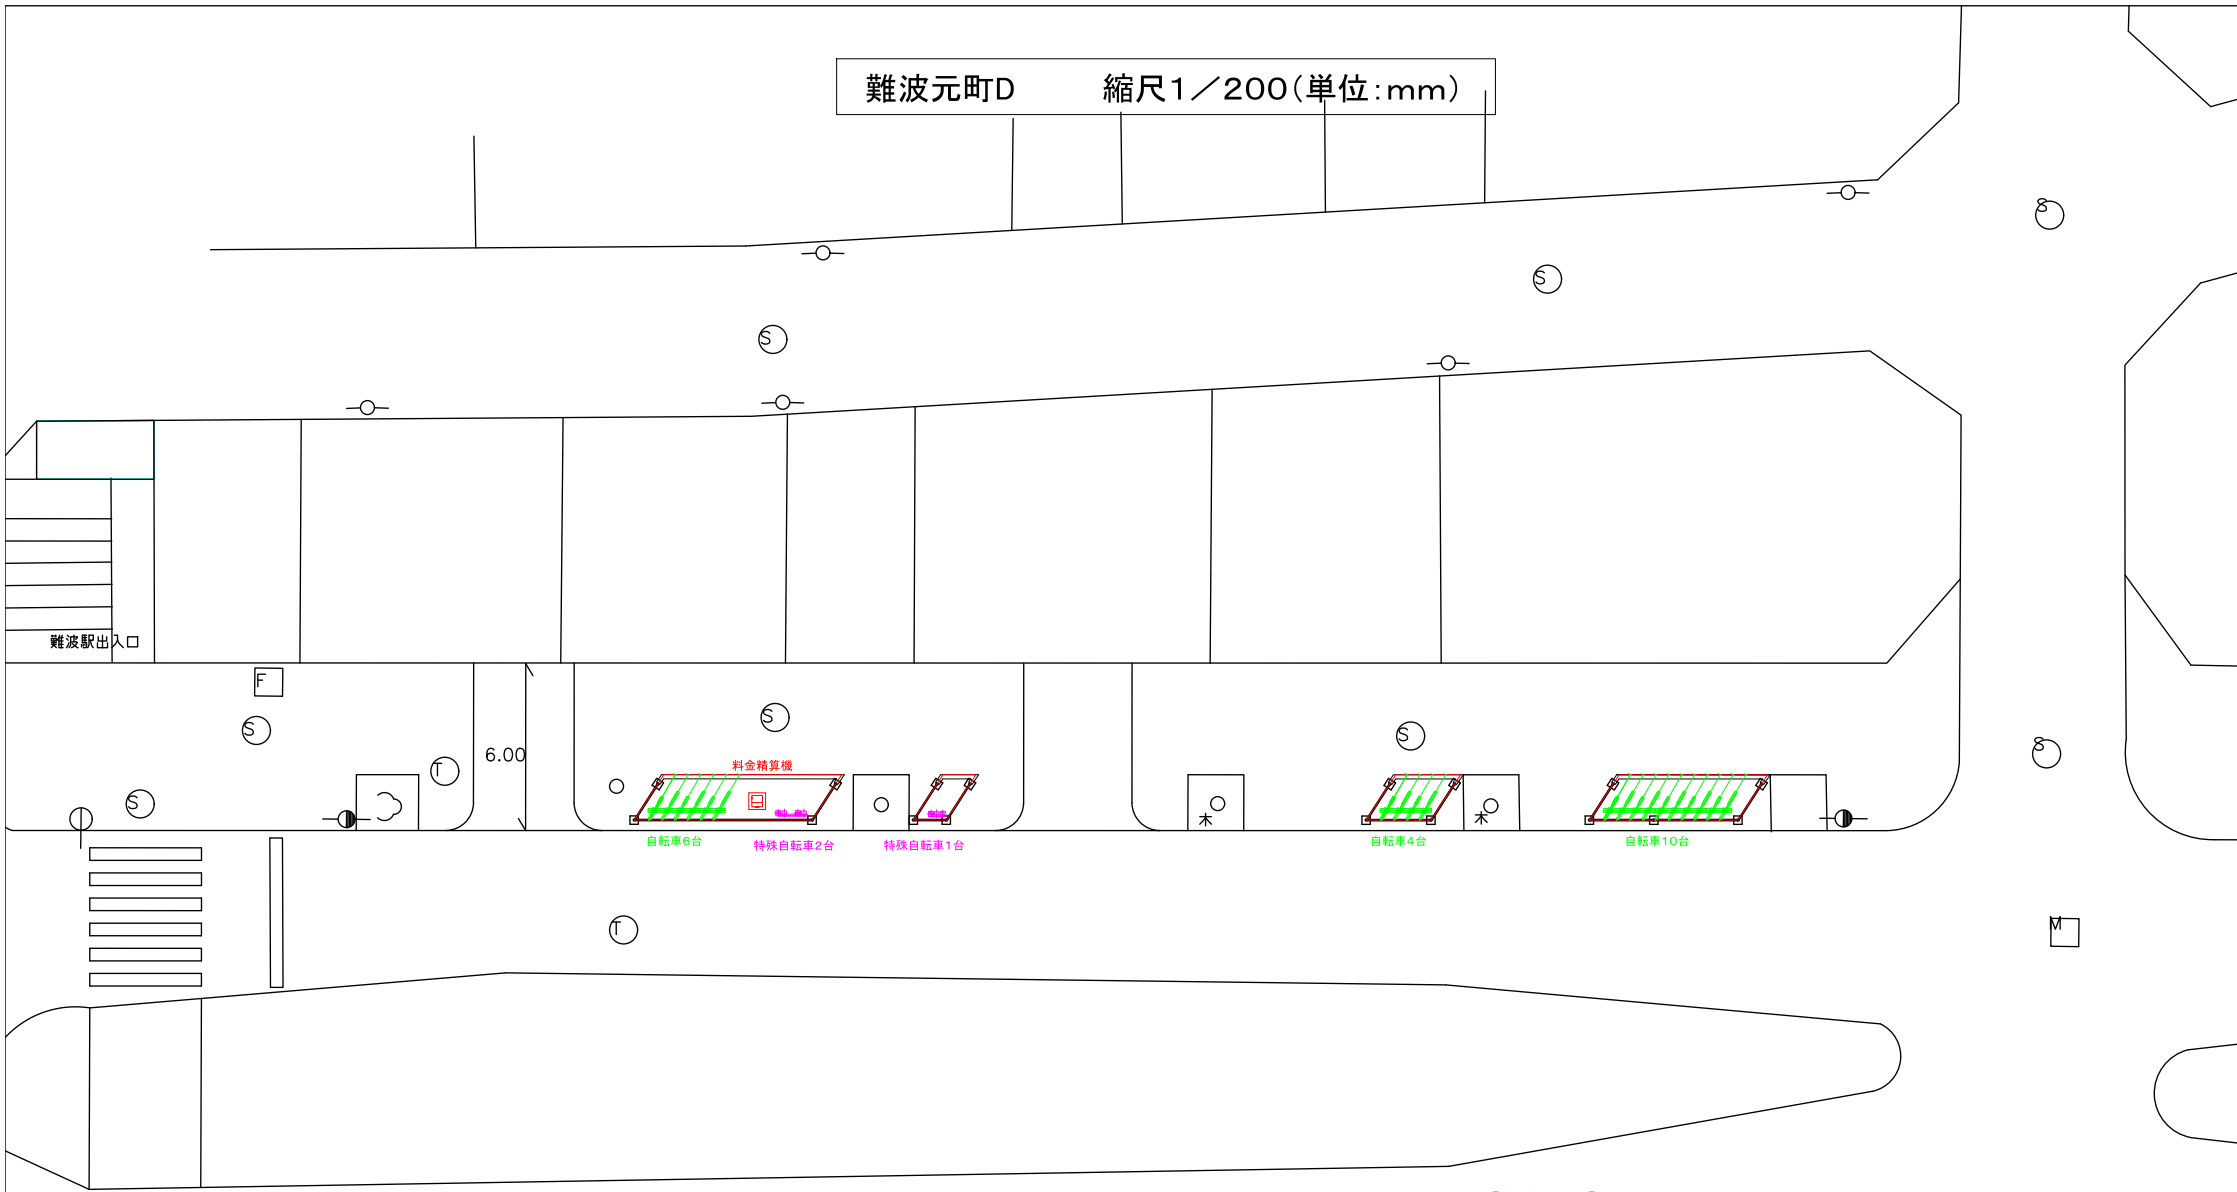

【難波元町D】


収容車種	機器名(型式)	台数
自転車	駐輪ラック	20
特殊自転車	チェーン式ロック	3
合計		23

機器名	数量
料金精算機	1
看板	3

縮尺=1/100

(当初計画 18台)

平面图

 

現場名：難波元町E

工事名	***			
路線名	***			
場所	自： 至：			
図名	No. 3 仮設駐輪場計画図	図番		
縮尺	1:100	係長	照査	設計
単位	m, mm			
年月日	令和4年11月			

信号柱

信号機

24,623

境界ブロック 120×120 (新設)

既存歩車道ブロック利用

横断防止柵 新設
大阪市 A-3型

既存ネットフェンス

新設ネットフェンス H1800 + 基礎ブロック 250×H400

フェンス側に施工

歩車道境界ブロック (新設)
【マウントアップ型 H300】

コンクリート舗装 T=70

新設ネットフェンス H1800 + 基礎ブロック 250×H400

既存歩車道ブロック利用

5.5m引込鋼管ポール

横断防止柵 新設
大阪市 A-3型

Nコクドウ4

既存ネットフェンス

2,220 1,800 2,000 2,000 1,800 2,000 2,000 1,800 2,000 2,000 2,068

機器名 (型式)	台数	収容車種	機器名 (型式)	台数
中継BOX (大)	7	自転車	駐輪ラック	70
中継BOX (小)	0	合 計		70

機器名	数量
料金精算機	1
監視カメラ	1
満空表示灯	1
看 板	2

作成日	縮尺 (A3) 1:100	現場名	ミナミエリア 難波元町F
CYCA サイカパーキング株式会社		図面名	配置図

難波四ツ橋A

難波四ツ橋A 1/300(単位:mm)



【難波四ツ橋A】


収容車種	機器名(型式)	台数
自転車	駐輪ラック	9
特殊自転車	チェーン式ロック	3
合 計		12

機器名	数量
料金精算機	1
看 板	1

No. 4, 5 自転車駐車場計画図 縮尺=1/100

(駐輪台数 23, 14台)

平面図

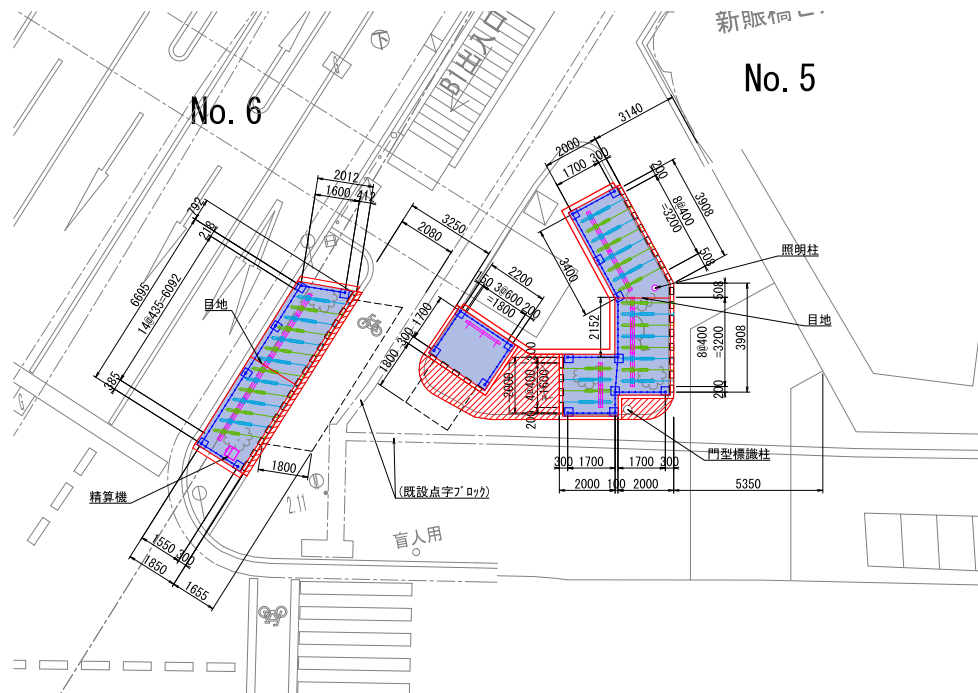

求積図




No. 5 求積表				
番号	底辺 (m)	高さ (m)	倍面積 (m2)	面積 (m2)
1	3.40	1.65	5.61	2.80
2	3.40	1.65	5.61	2.80
3	3.07	1.52	4.66	2.33
4	3.07	1.21	3.71	1.85
5	2.35	0.71	1.66	0.83
6	2.64	1.12	2.95	1.47
7	2.64	1.18	3.11	1.55
8	2.99	1.42	4.24	2.12
9	2.99	1.87	5.59	2.79
10	4.54	1.62	7.35	3.67
11	4.54	1.87	8.48	4.24
占用面積合計				26.45

No. 6 求積表				
番号	底辺 (m)	高さ (m)	倍面積 (m2)	面積 (m2)
1	8.21	1.94	15.92	7.96
2	8.21	1.77	14.53	7.26
占用面積合計				15.22

現場名：難波四ツ橋D

工事名	なにわ筋線南海新難波駅付近～ 新今宮駅付近土木詳細設計業務(その2)		
図面名	No. 4, 5 自転車駐車場計画図		
作成年月日	令和5年 3月		
縮尺	1:100	図面番号	
会社名	中央復建コンサルタンツ株式会社		
事業者名	関西高速鉄道株式会社		

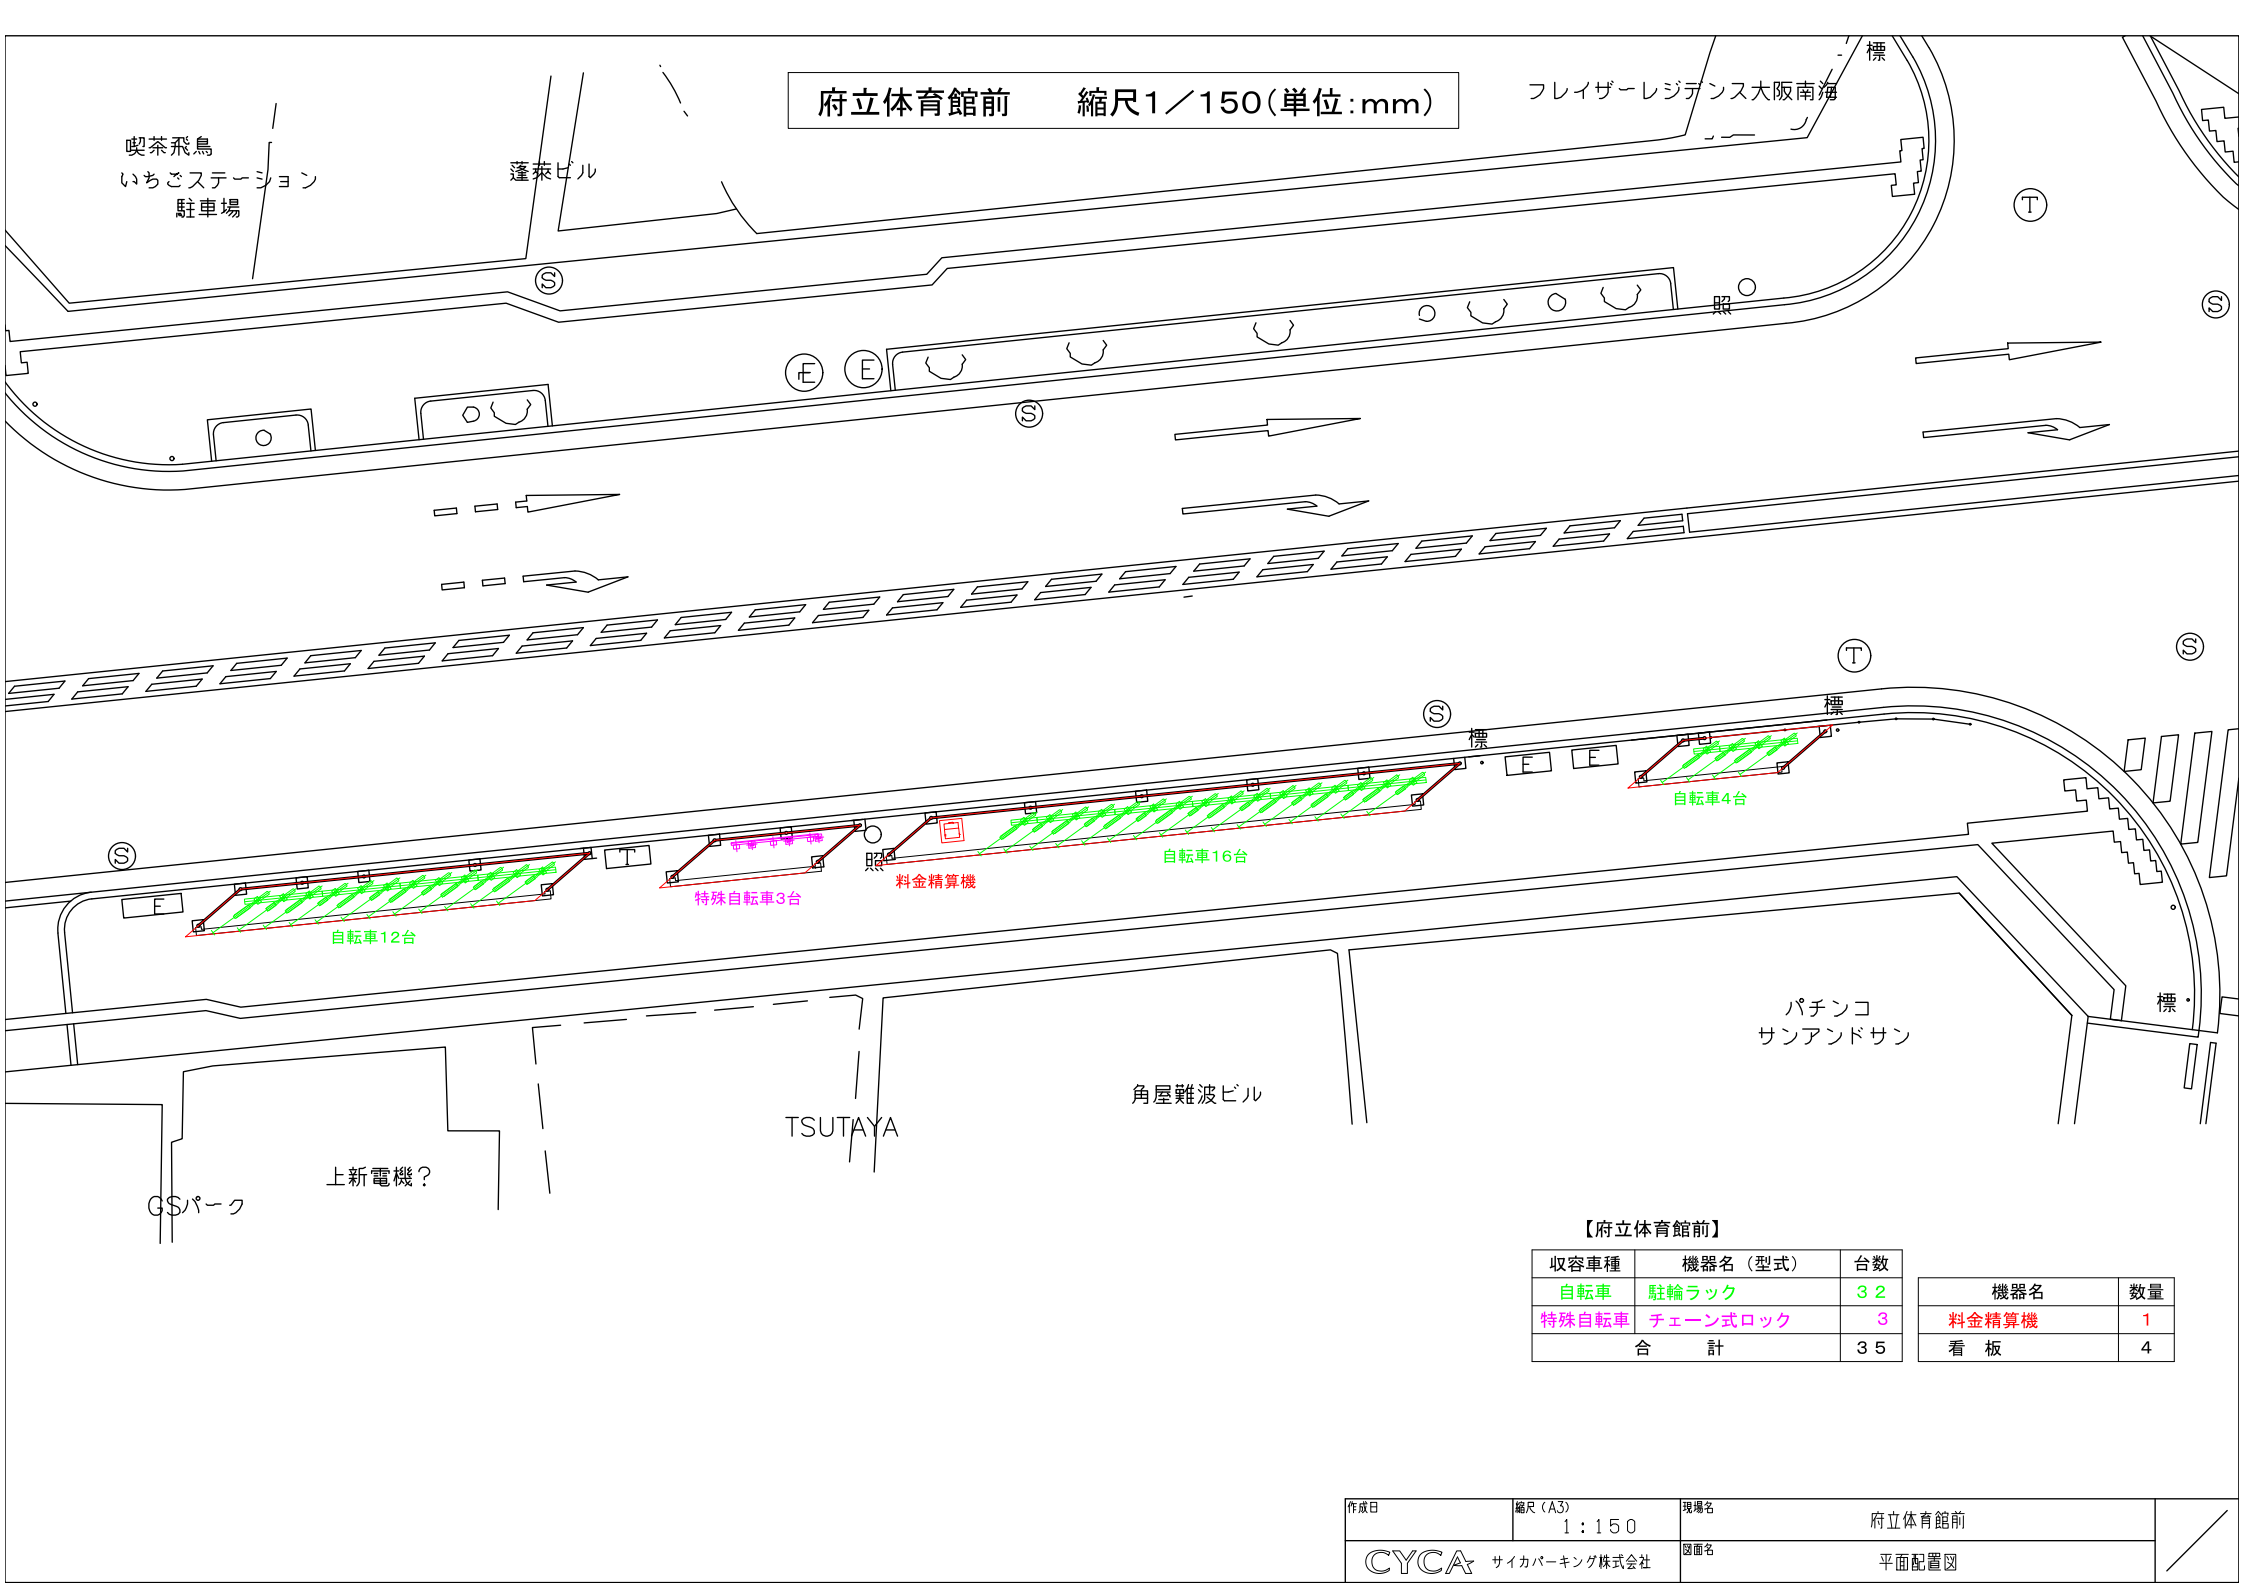

府立体育館前 縮尺1／150(単位:mm)

フレイザーレジデンス大阪南海

喫茶飛鳥
いちごステーション
駐車場

蓬泰ビル

標

T

S

T

S

標

標

パチンコ
サンアンドサン

角屋難波ビル

TSUTAYA

上新電機?


GSパーク

【府立体育館前】

收容車種	機器名(型式)	台数
自転車	駐輪ラック	32
特殊自転車	チェーン式ロック	3
合計		35

機器名	数量
料金精算機	1
看板	4

難波中 縮尺1/400(単位:mm)

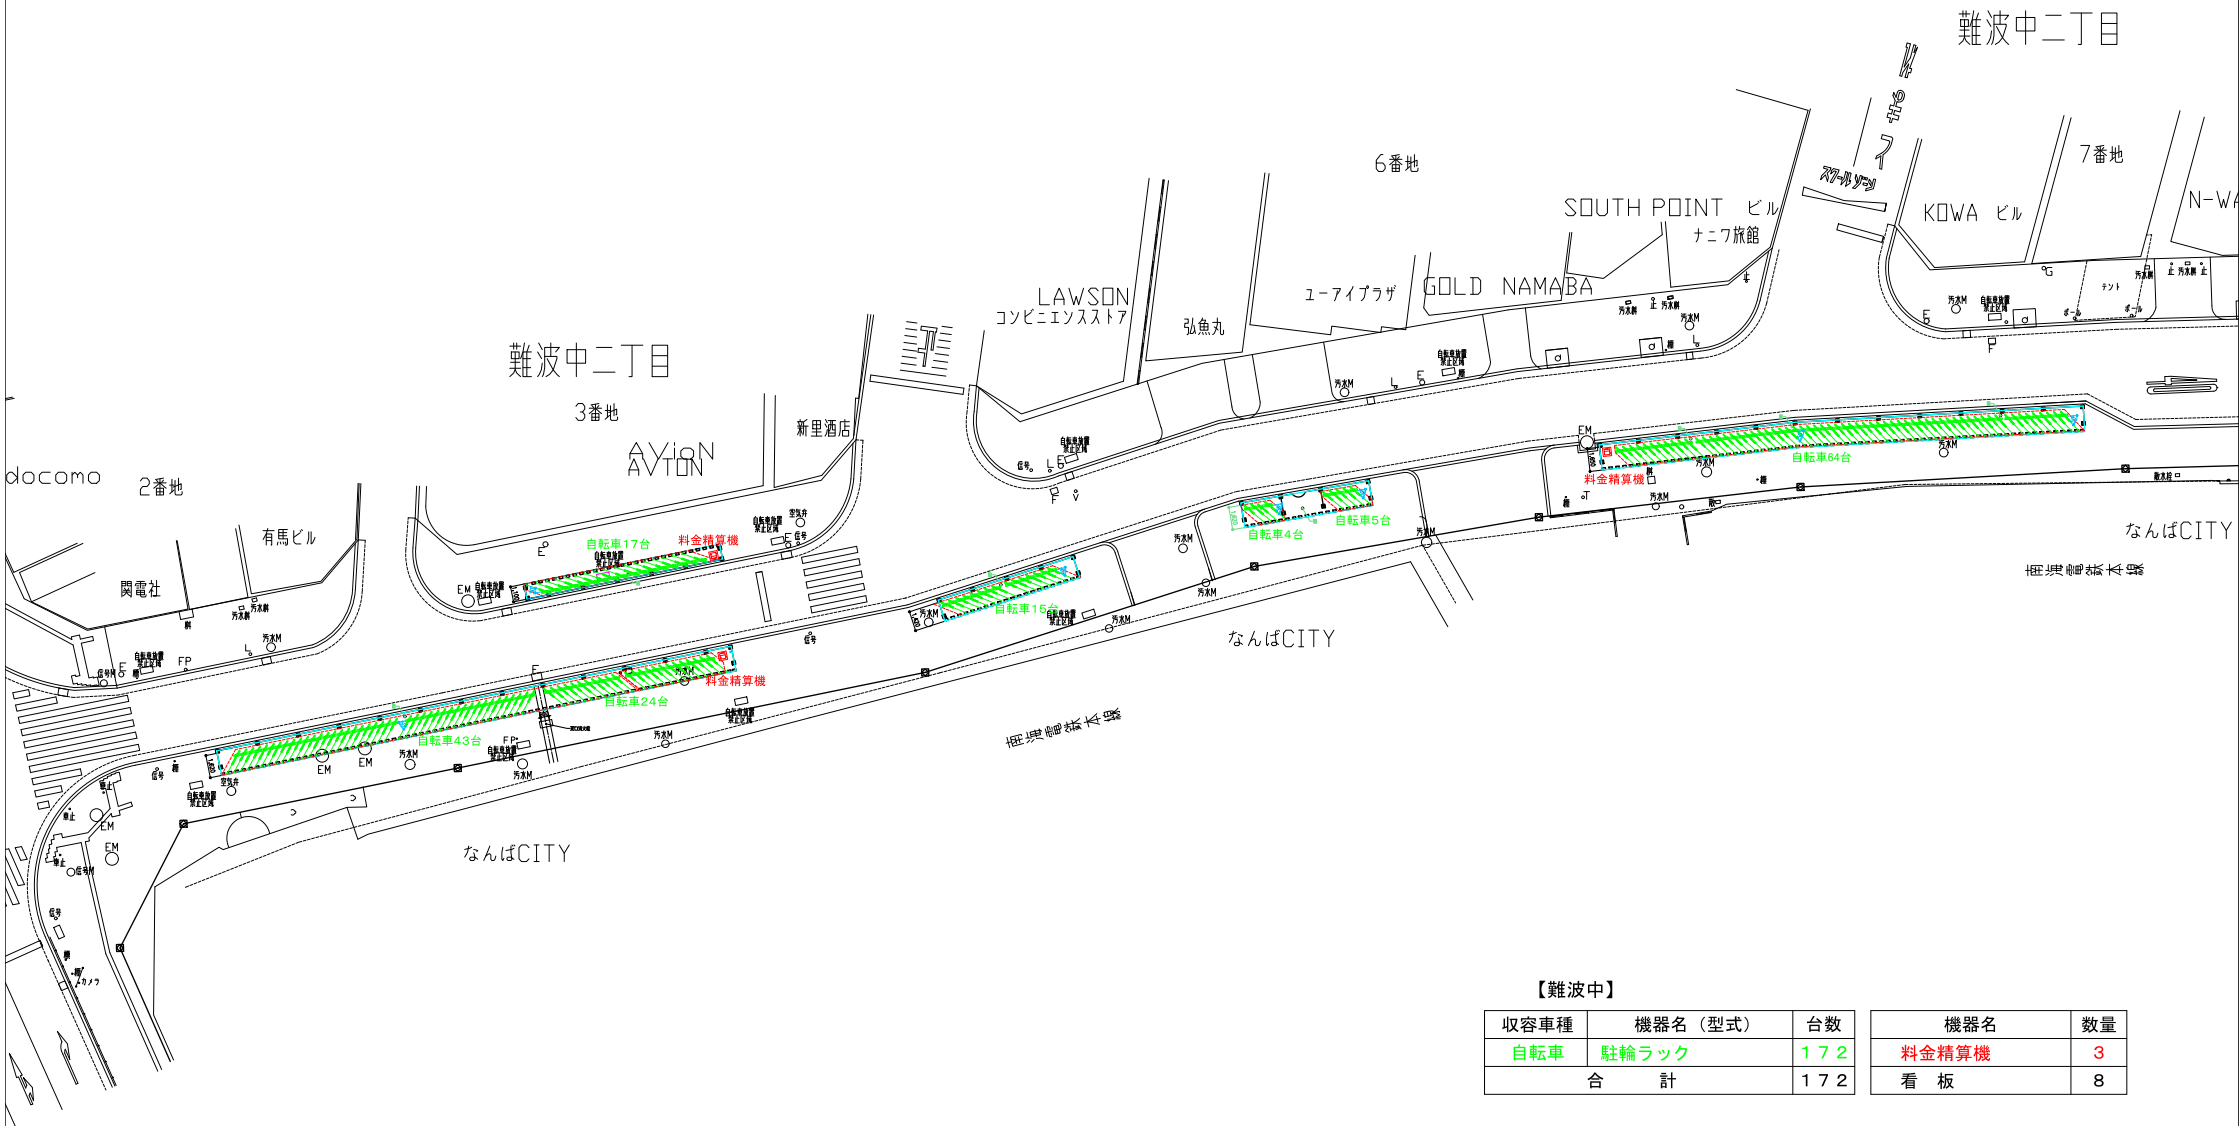

【難波中】				
収容車種	機器名（型式）	台数	機器名	数量
自転車	駐輪ラック	172	料金精算機	3
合 計		172	看 板	8