
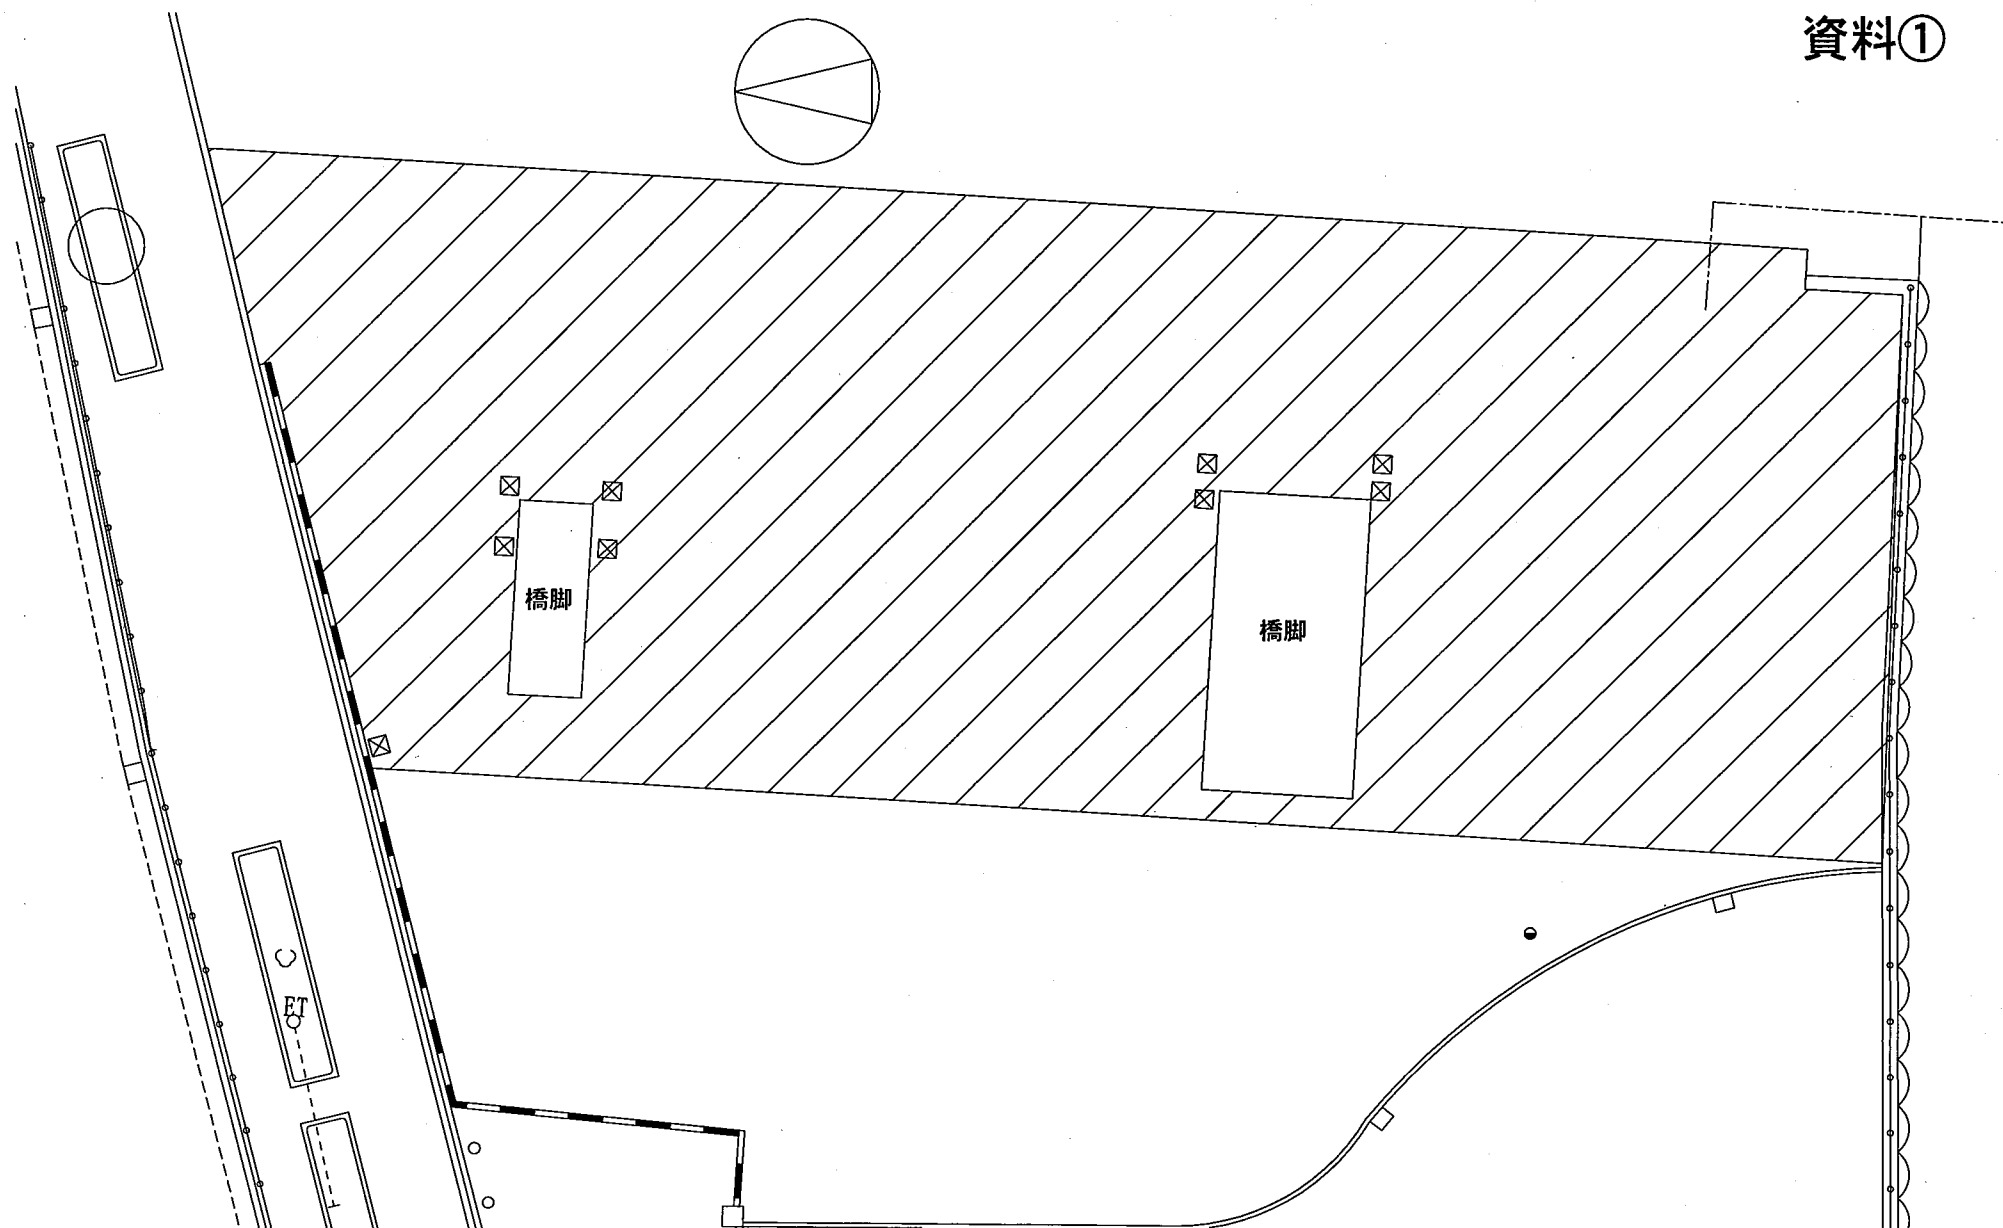



資料①

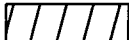

 :事業区域面積 約635m²

公園名	長池公園		
図面名称	事業区域平面図	縮尺	1:200
大阪市 建設局			

資料②

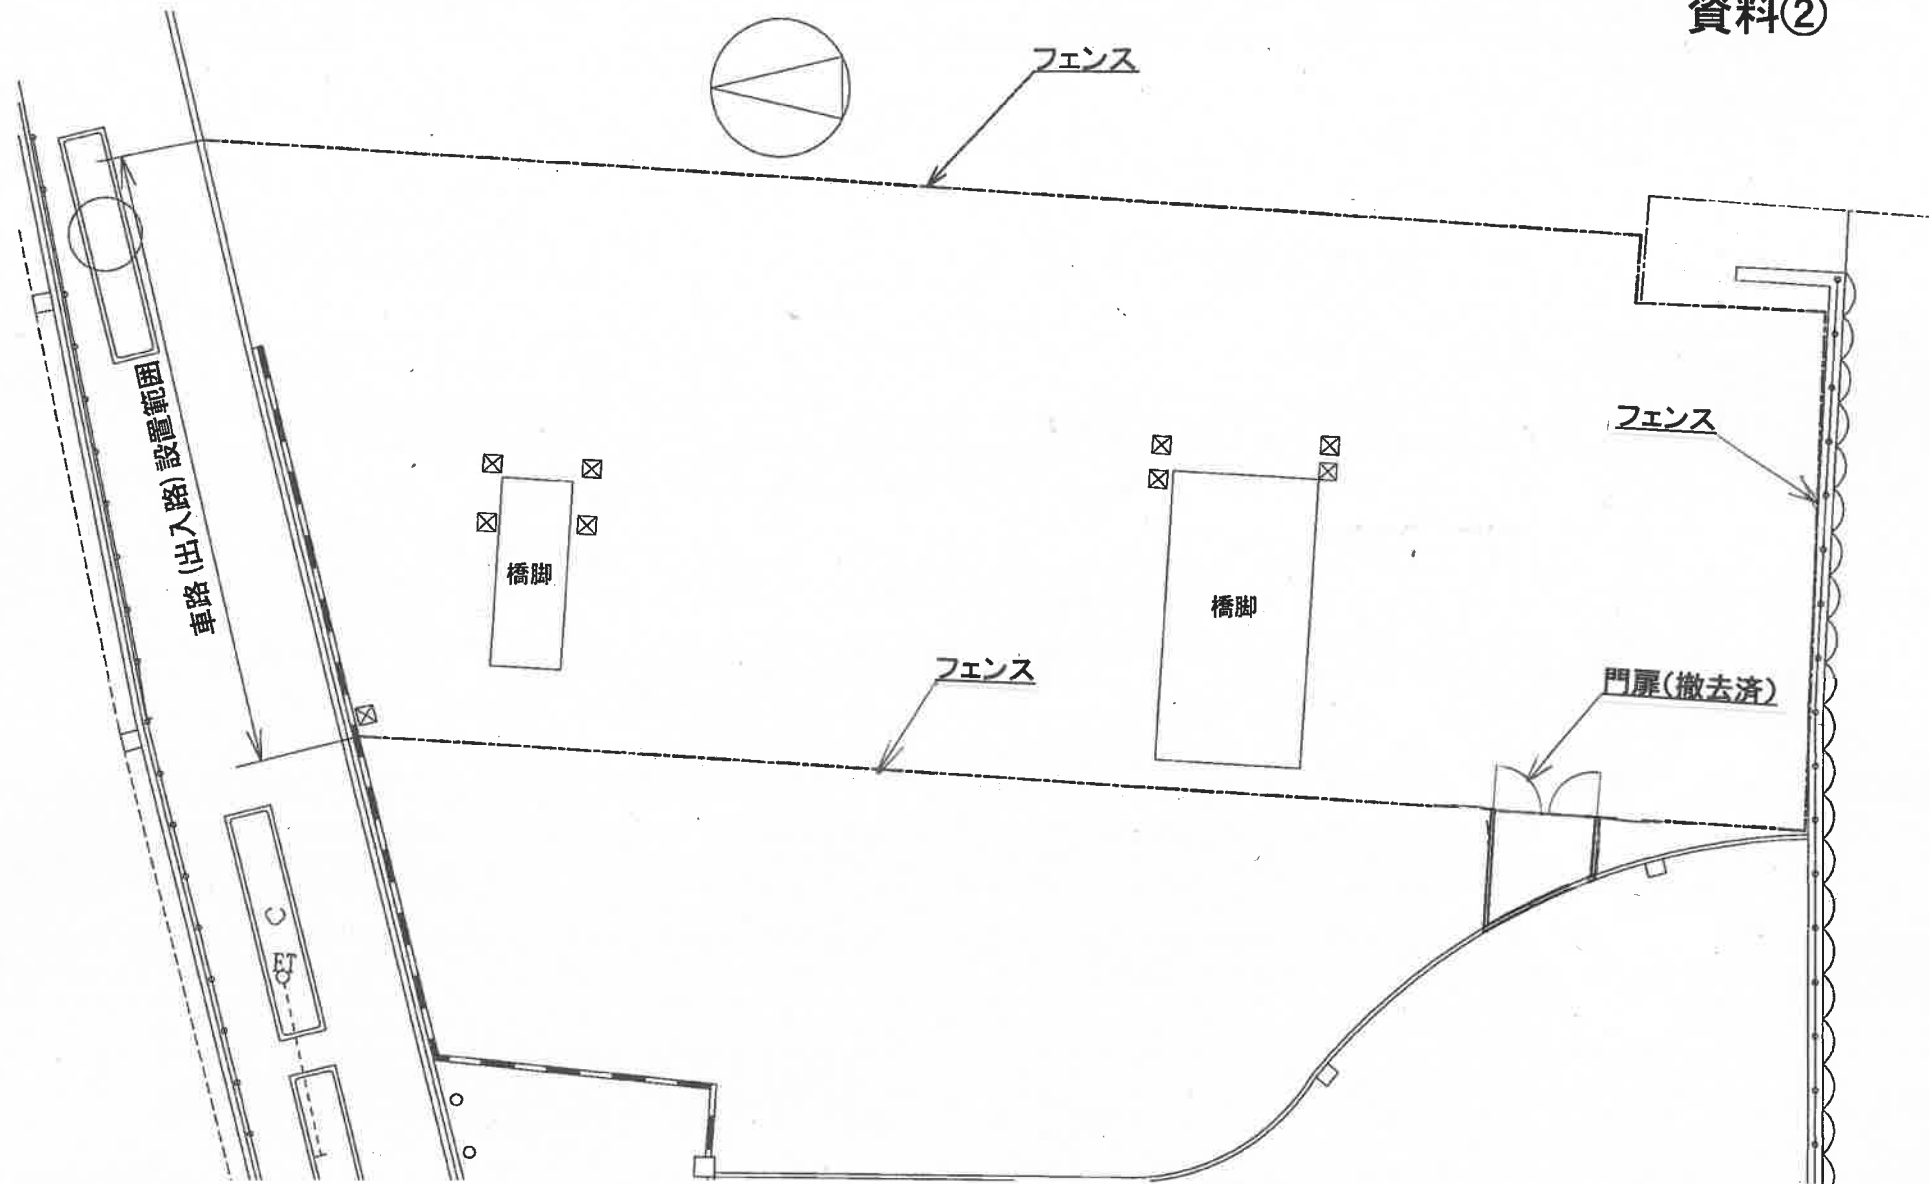

(参考図)

公園名	長池公園		
図面名称	施設平面図	縮尺	1:200
大阪市 建設局			