




道路

植込



 :事業区域面積 約403m²

公園名	長柄東公園		
図面名称	事業区域平面図	縮尺	1:200
大阪市 建設局			

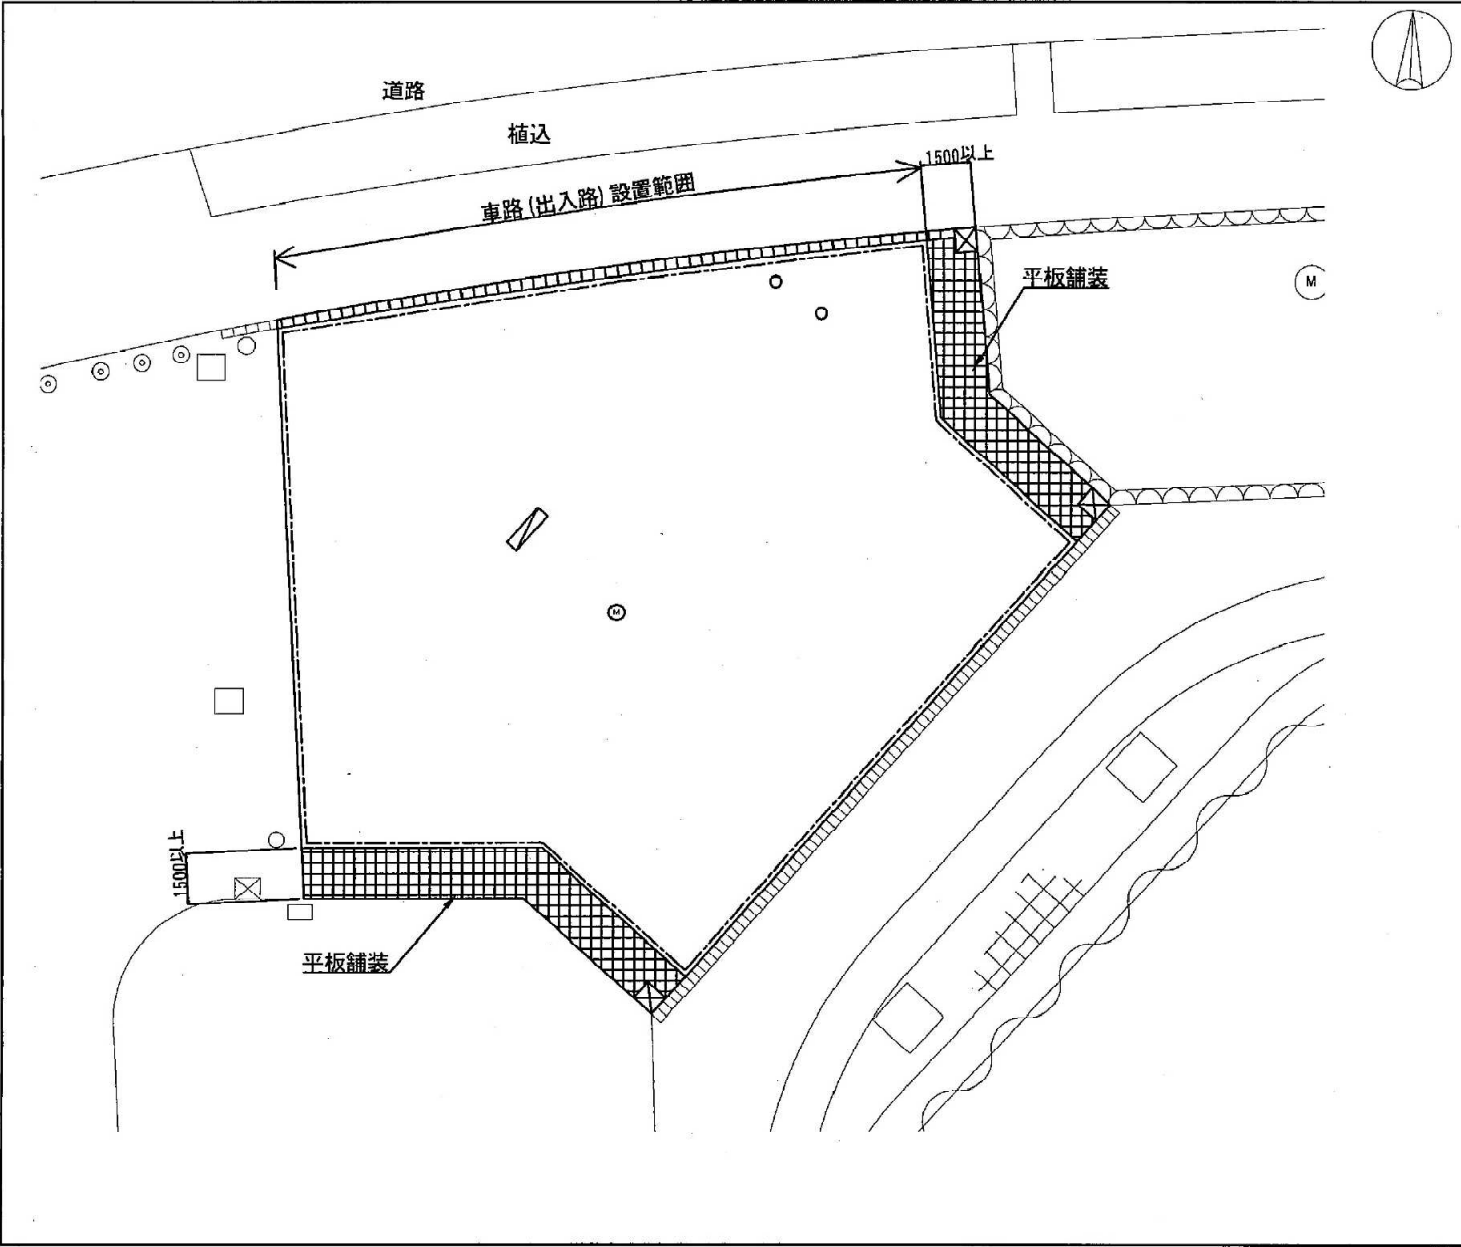

(参考図)

公園名	長柄東公園		
図面名称	施設平面図	縮尺	1:200
大阪市 建設局			