



階段付車路 2階平面図

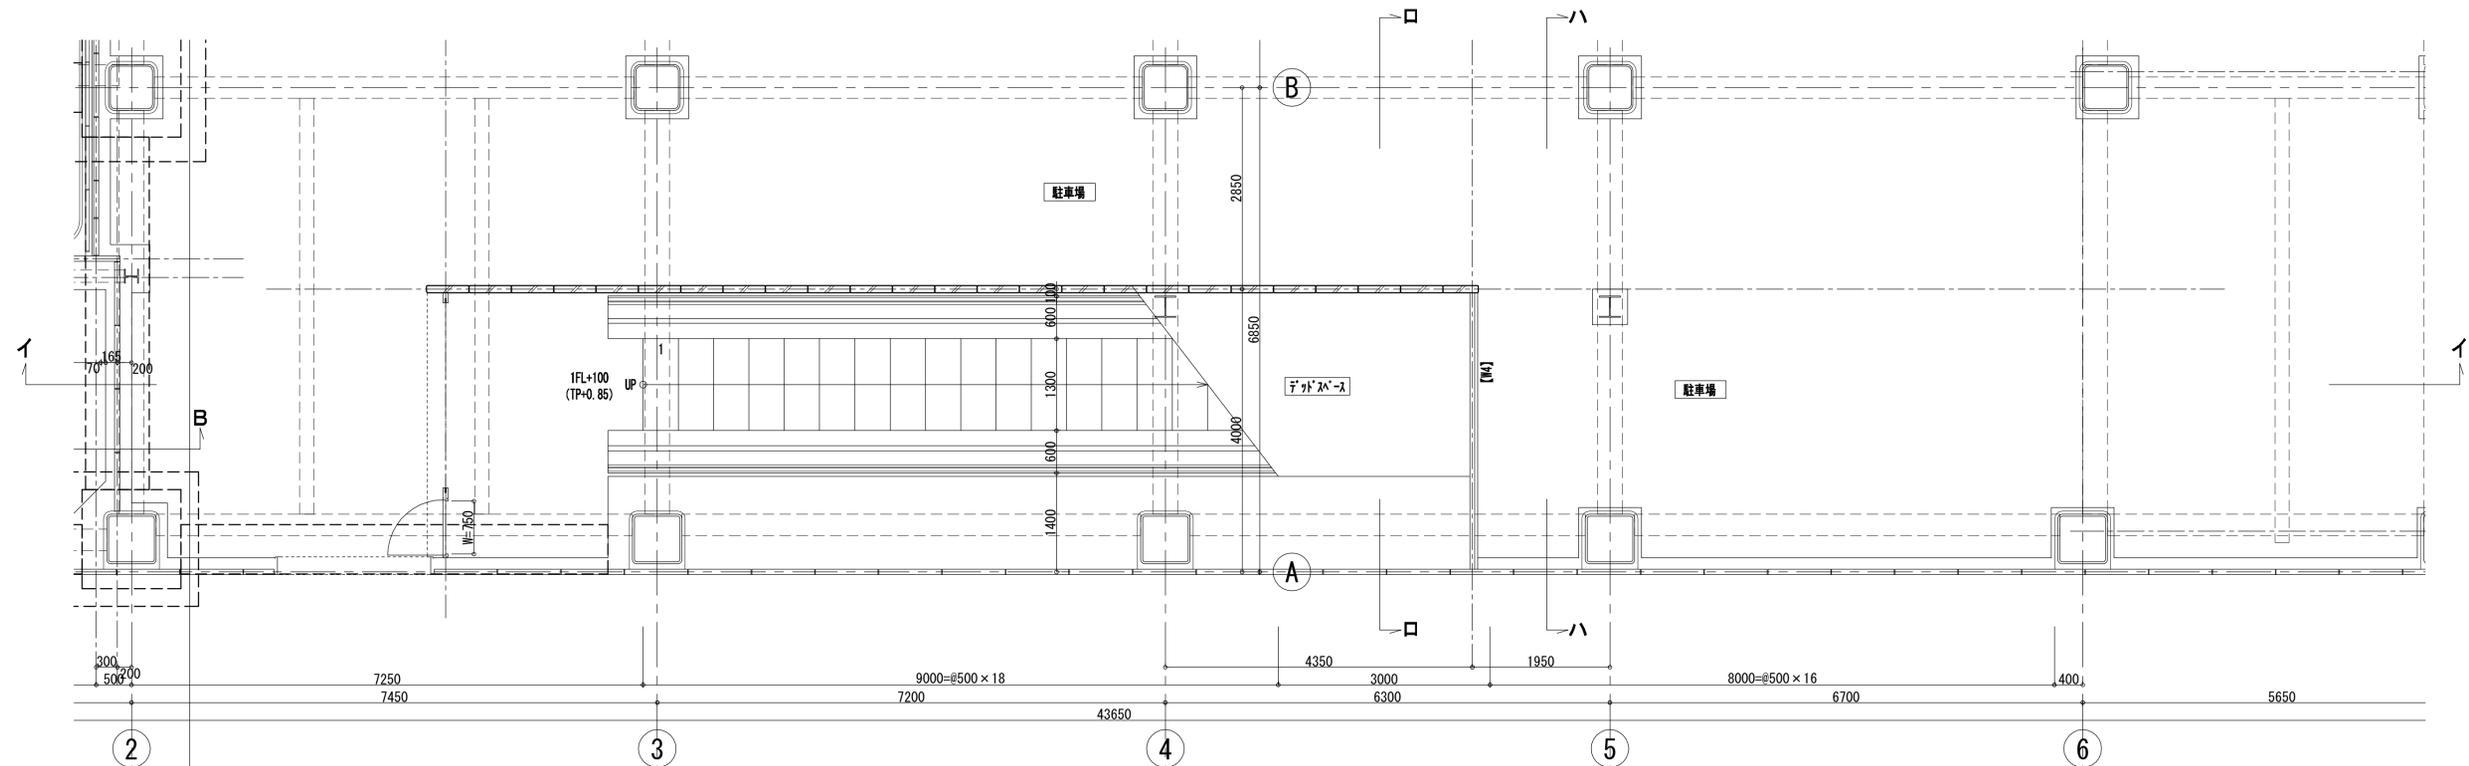


階段付車路 1階平面図

凡例	工事名称	(仮称) 区画整理記念・交流会館建設工事			縮尺	1:50
	図面名称	階段付車路 (1)	通し番号	54	図面番号	54
	大阪市都市整備局 企画部	株式会社	大建設	54	229	
	公共建築課(企画設計グループ)					




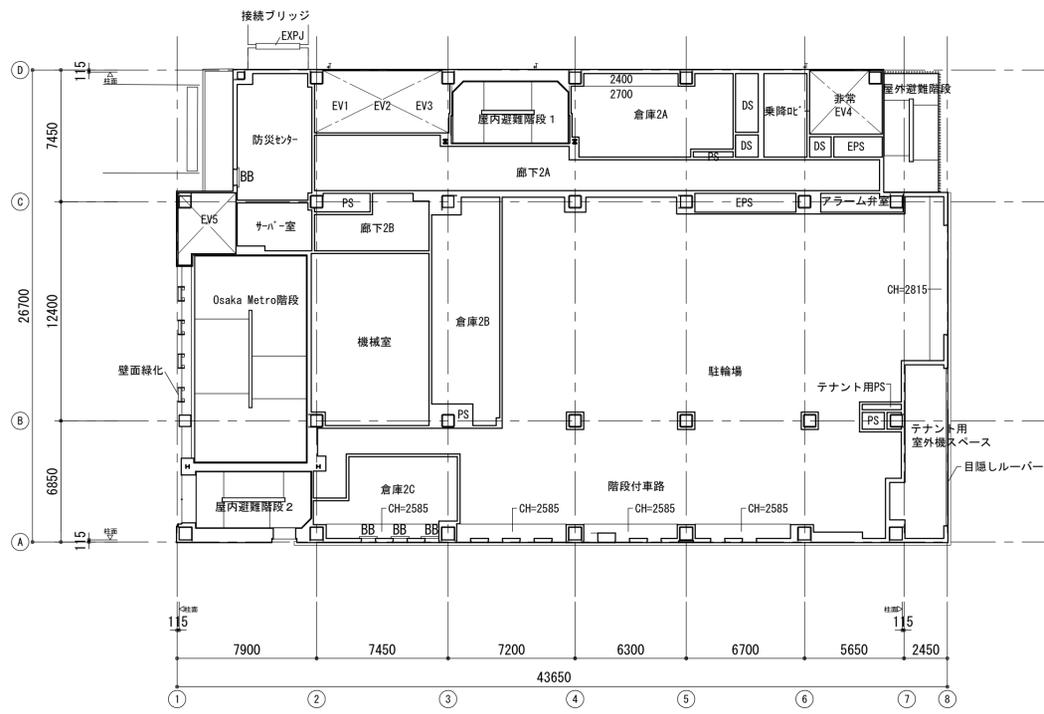


2階天井伏図

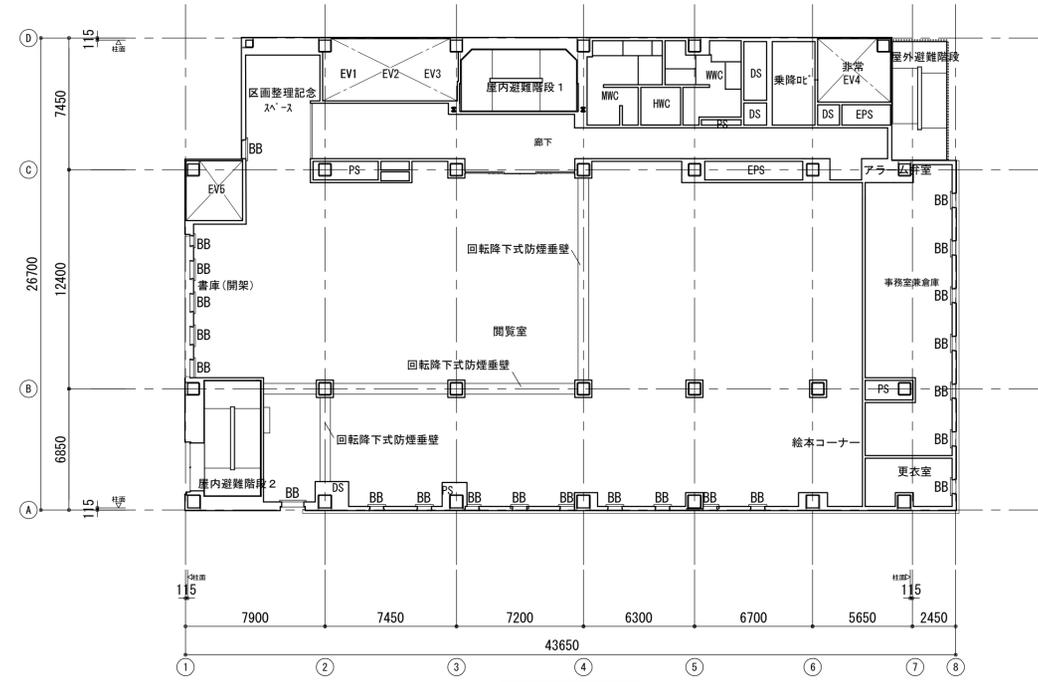

4階天井伏図

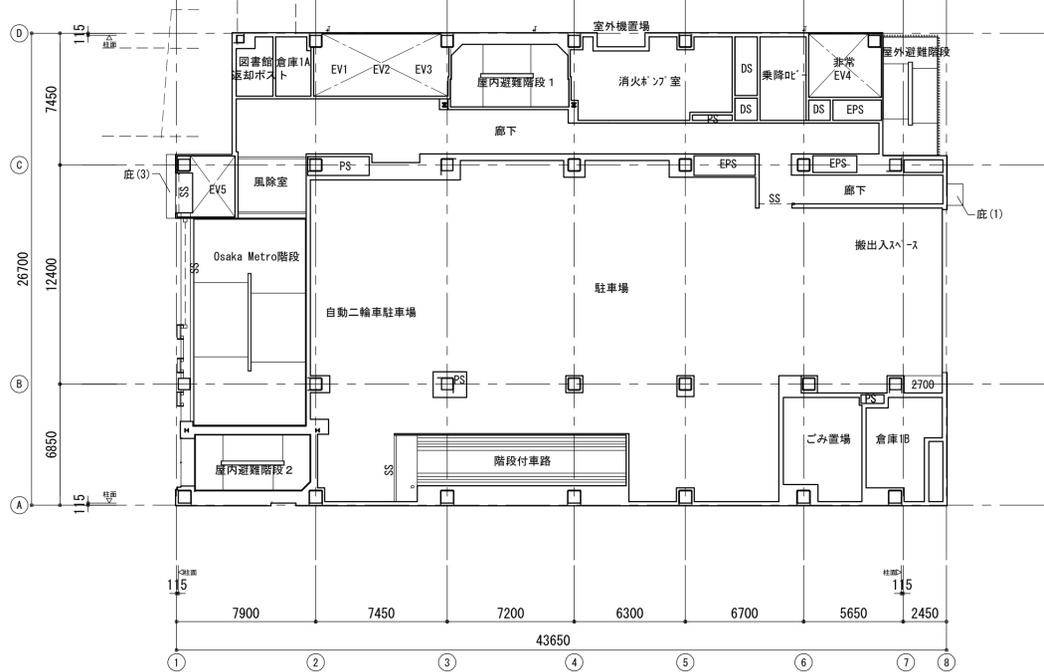



1階天井伏図

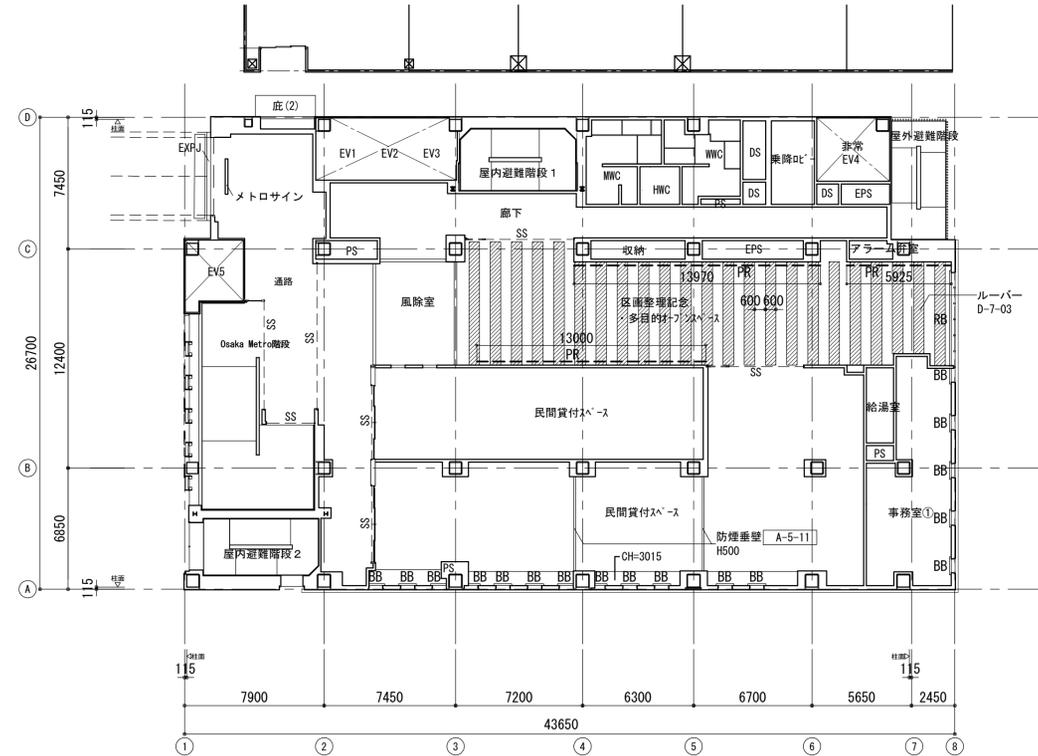



3階天井伏図

凡例	
記号	仕様・名称
BB	ブラインドボックス
CB	カーテンボックス
RB	ロールスクリーンボックス
CS	カーテンレール(シングル)
PR	ピクチャレール
==	移動間仕切りレール
---	防煙垂壁 H=500
特記事項	
※各移動間仕切壁の収納位置付近の天井に点検口600×600を1ヶ所設けること。	
※RB: スチールt1.6 W120×H150 SOP	


縮尺 1:200	令和元年度
工事名称 (仮称) 区画整理記念・交流会館建設工事	図面番号: A-1
図面名称 天井伏図 (1)	通し番号 56 図面番号 56
大阪都市整備局 企画部	株式会社 大建設
公共建築課(企画設計グループ)	229

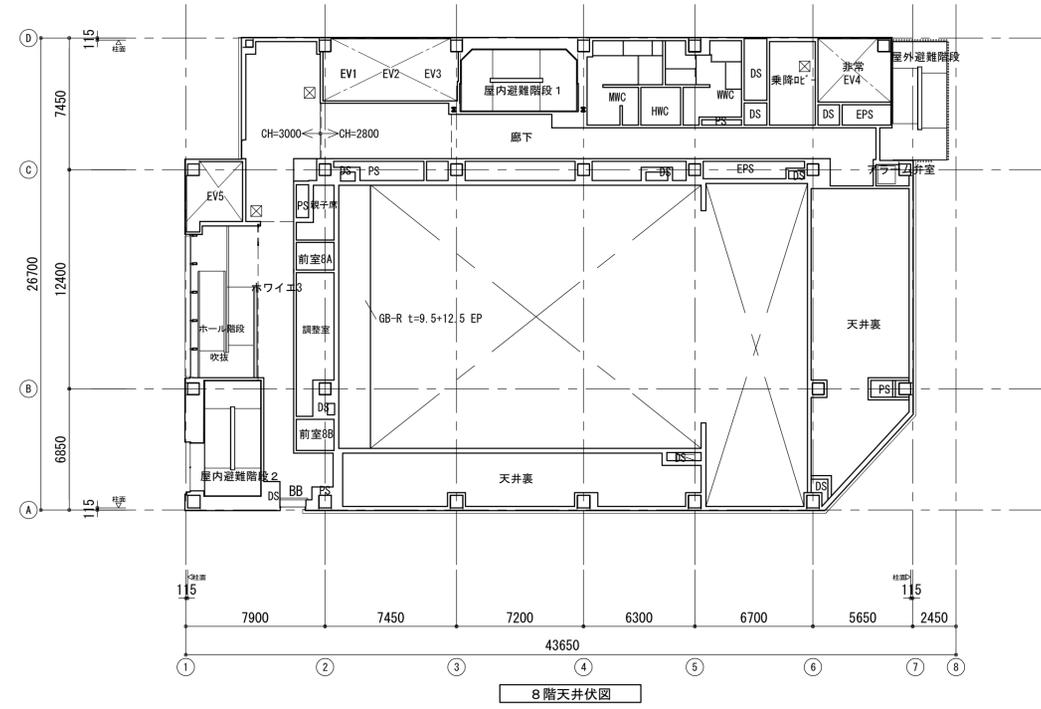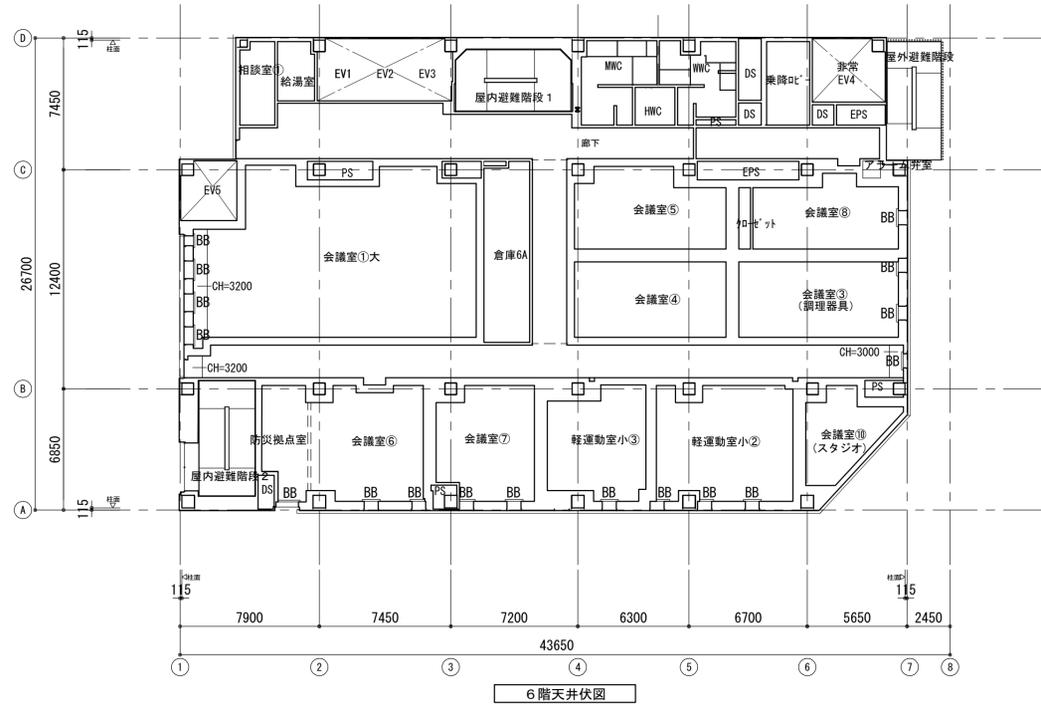

凡例	
記号	仕様・名称
BB	ブラインドボックス
CB	カーテンボックス
RB	ロールスクリーンボックス
CS	カーテンレール(シングル)
PR	ピクチャレール
---	移動間仕切りレール
---	防煙垂壁 H=500
特記事項	
※各移動間仕切り壁の収納位置付近の天井に点検口600×600を1ヶ所設けること。	
※RB: スチール t1.6 W120×H150 SOP	

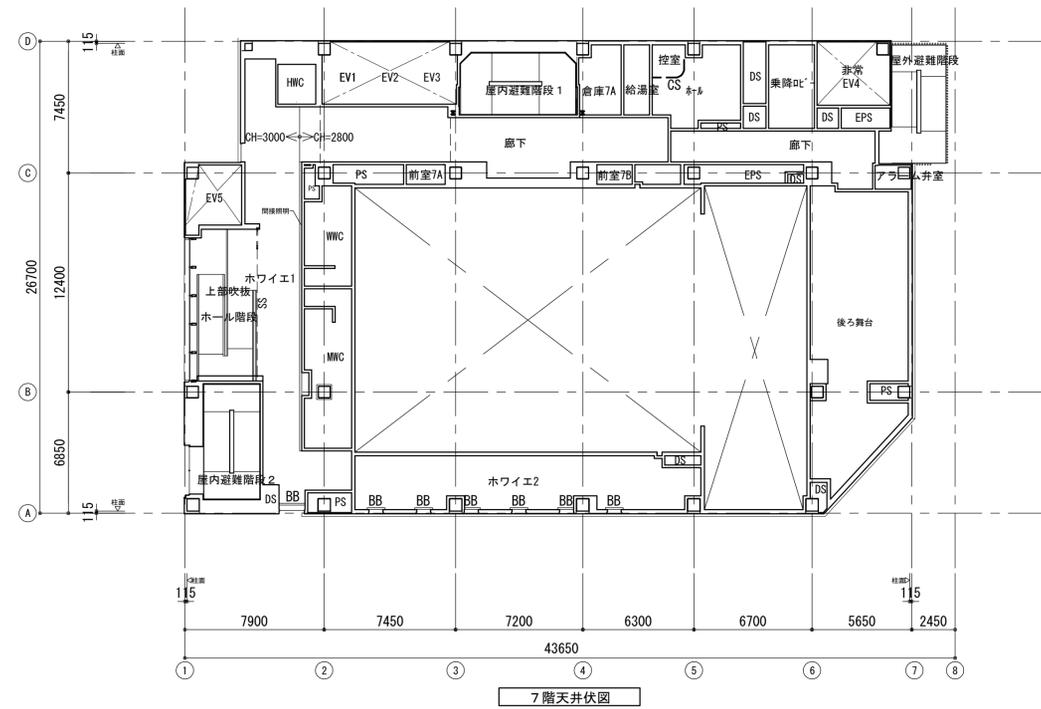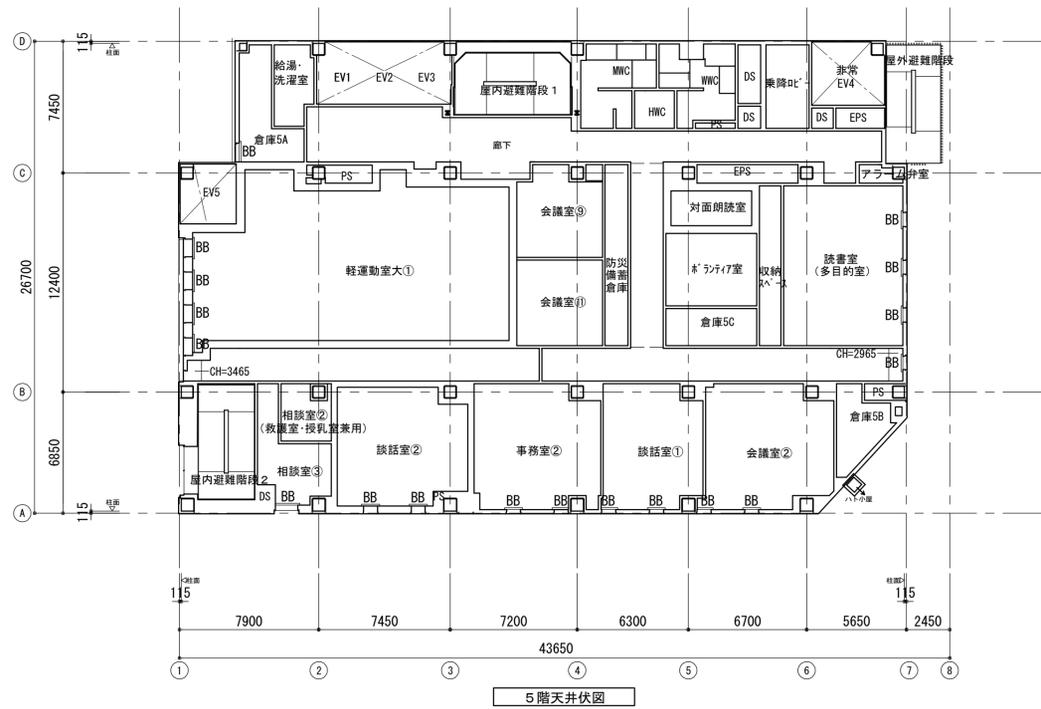


縮尺 1:200	令和元年度
工事名称 (仮称) 区画整理記念・交流会館建設工事	図面番号: A1
図面名称 天井伏図(2)	通し番号 57 図面番号 57
大阪府都市整備局 企画部	株式会社 大建設
公共建築課(企画設計グループ)	229

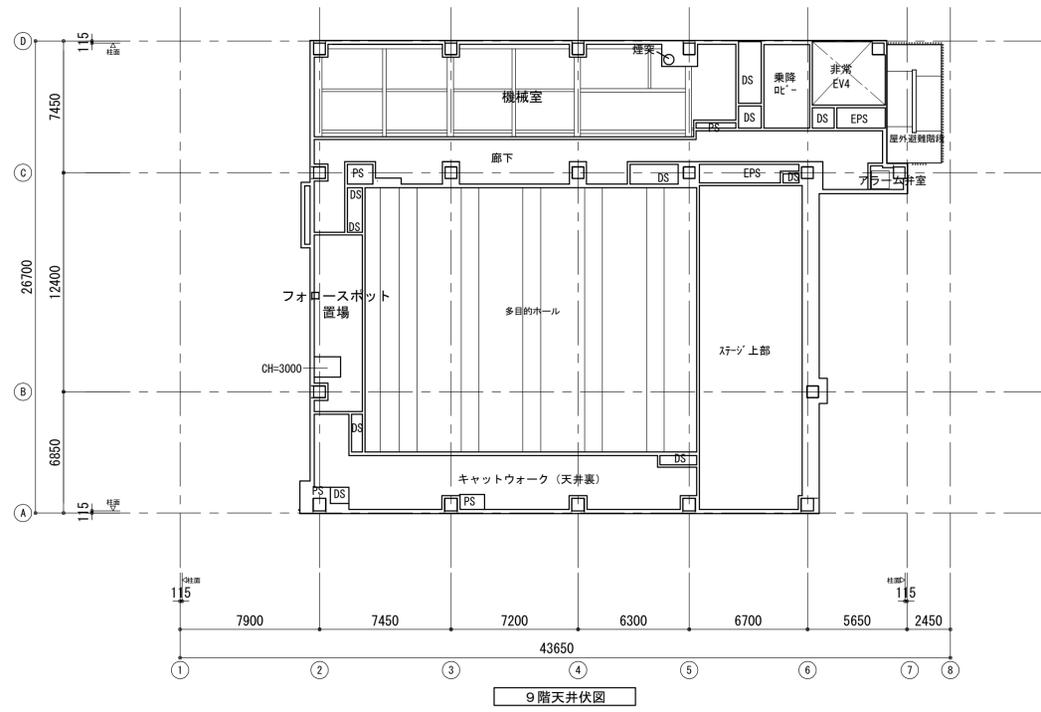


凡例	
記号	仕様・名称
BB	ブラインドボックス
CB	カーテンボックス
RB	ロールスクリーンボックス
CS	カーテンレール(シングル)
PR	ピクチャレール
≡≡≡	移動間仕切りレール
---	防煙垂壁 H=500
特記事項	
※各移動間仕切壁の収納位置付近の天井に点検口600×600を1ヶ所設けること。	
※RB: スチールt1.6 W120×H150 SOP	






工事名称 (仮称) 区画整理記念・交流会館建設工事			縮尺 1:200
図面名称 天井伏図 (3)			令和元年度 図面枚数: A 1
通し番号 58		図面番号	58
大阪市都市整備局 企画部 公共建築課(企画設計グループ)			株式会社 <b>大建設</b> 229

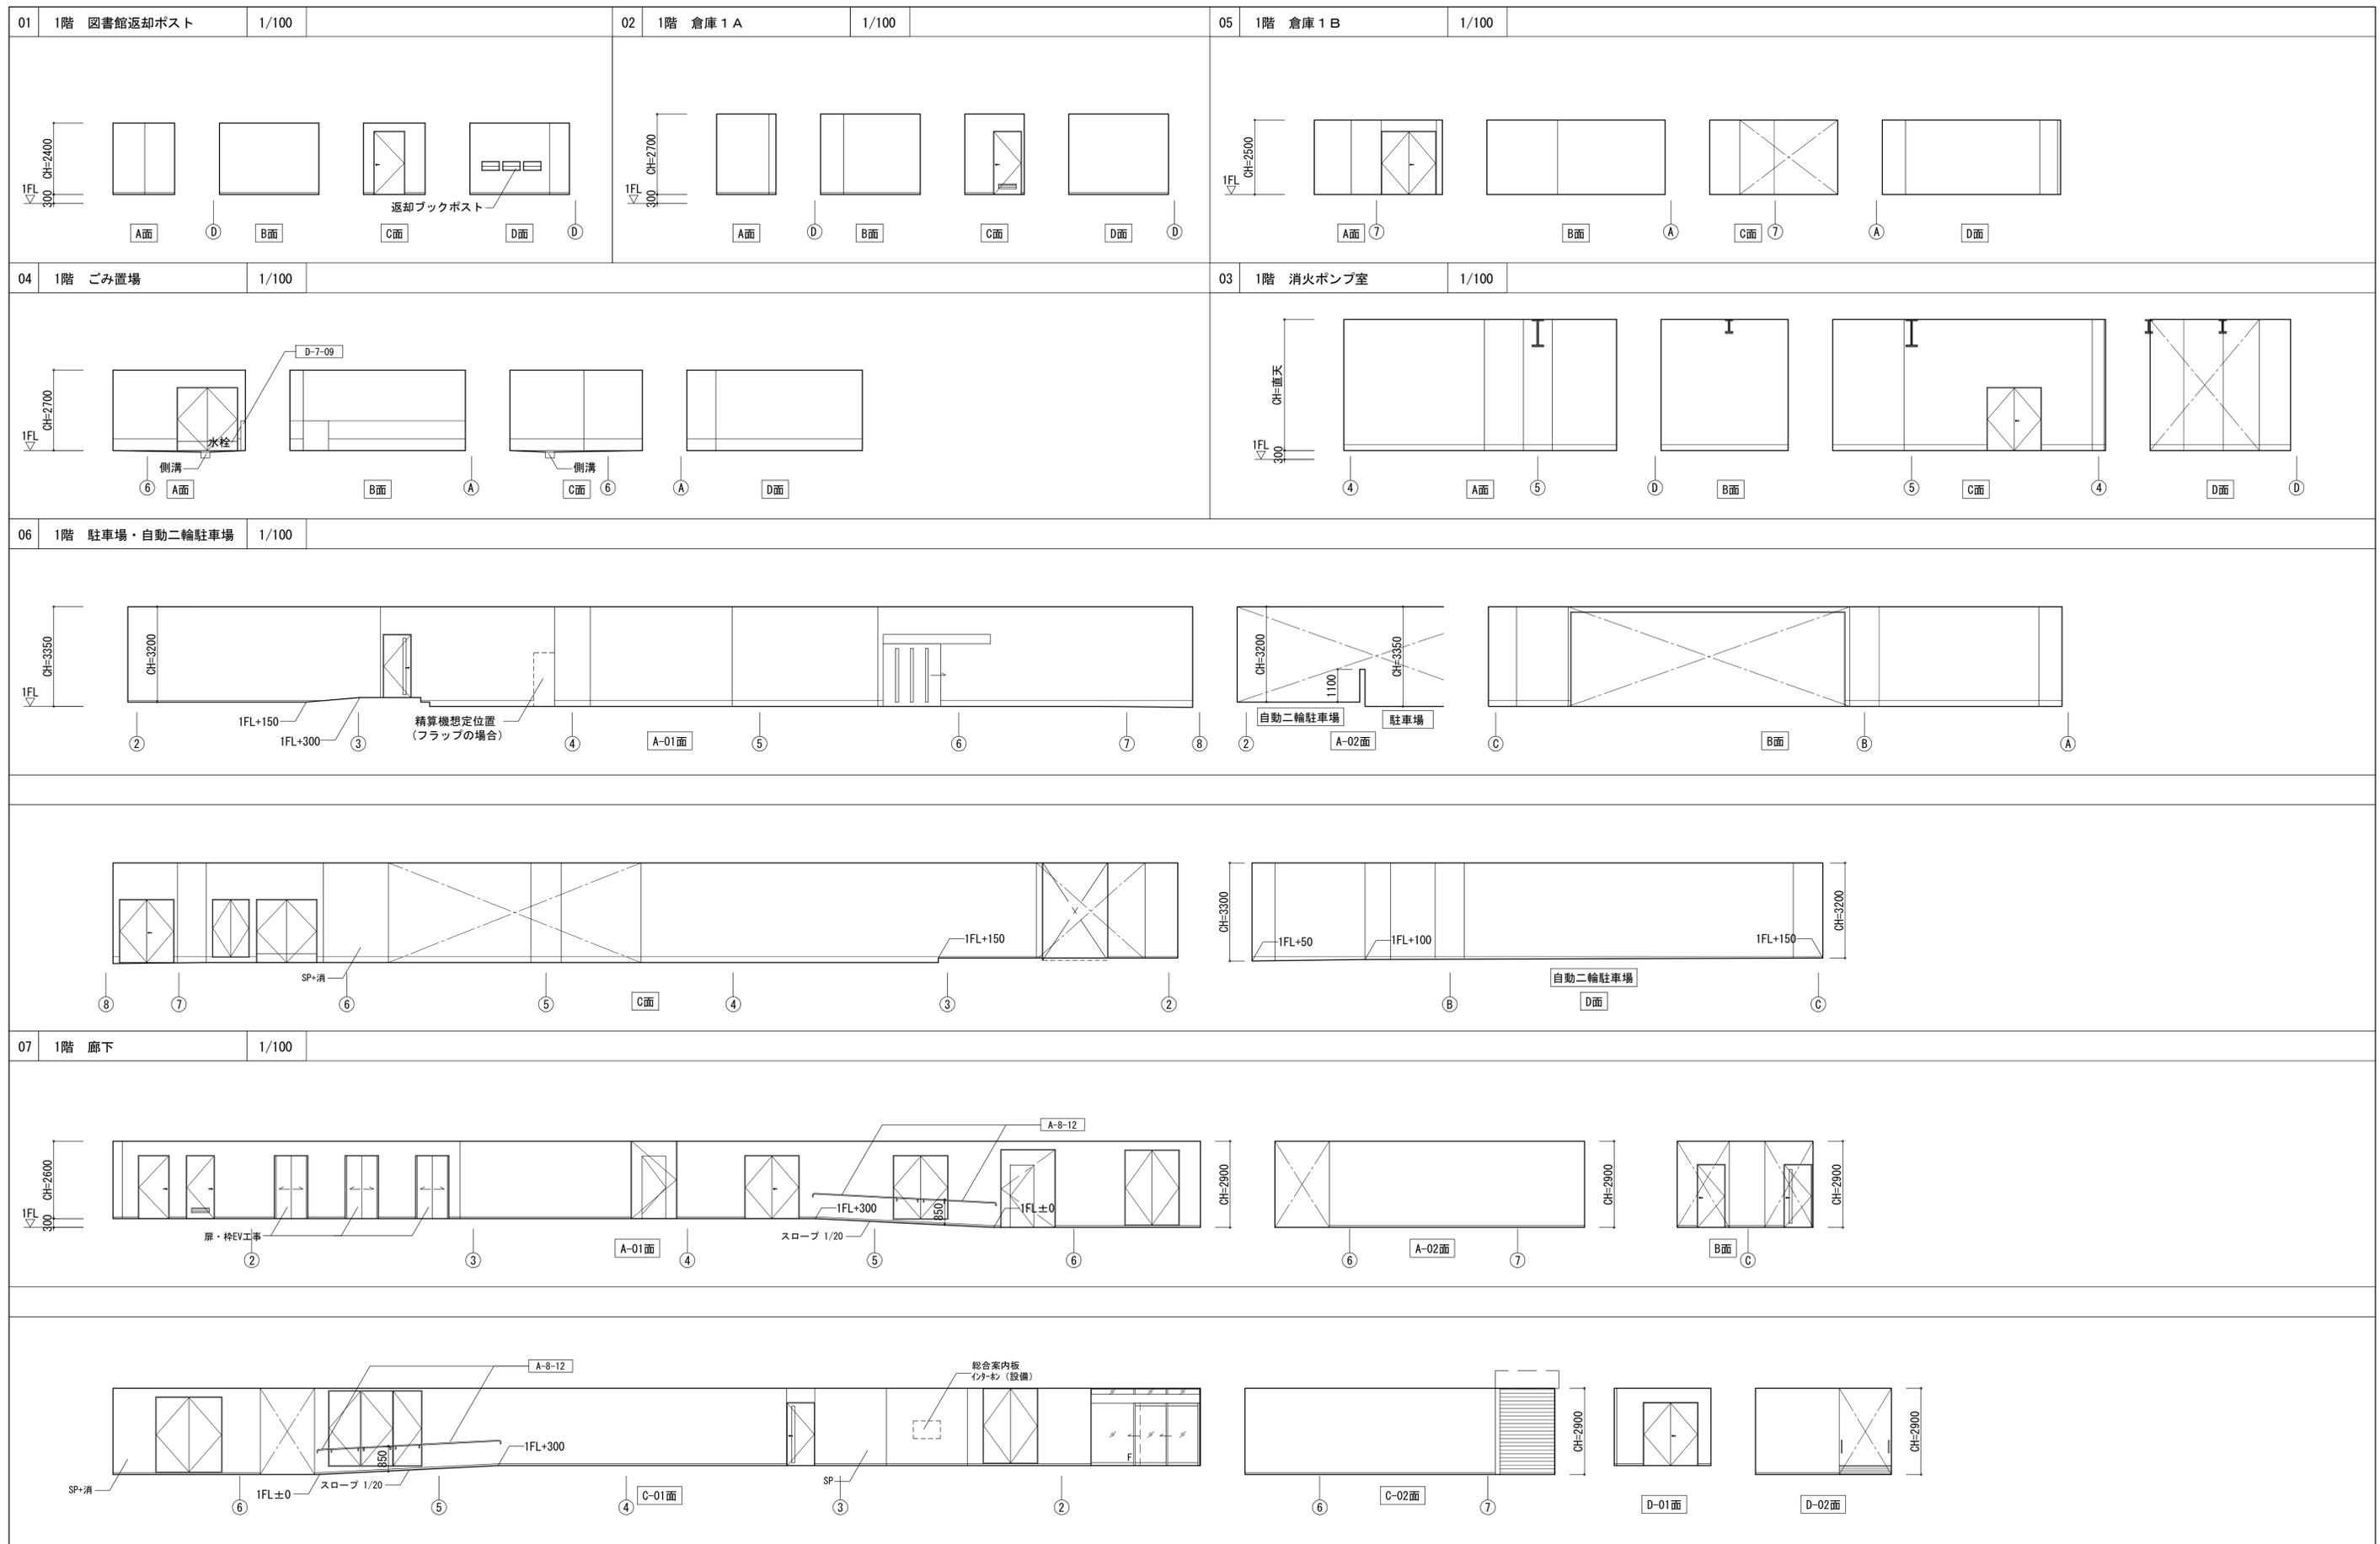

工事名称 (仮称) 区画整理記念・交流会館建設工事 図面名称 展開図 (1)			通し番号 59 図面番号 59	令和元年度 図面枚数: A 1 59 229
大阪府都市整備局 企画部 公共建築課(企画設計グループ)			株式会社 <b>大建設</b>	縮尺 1:100


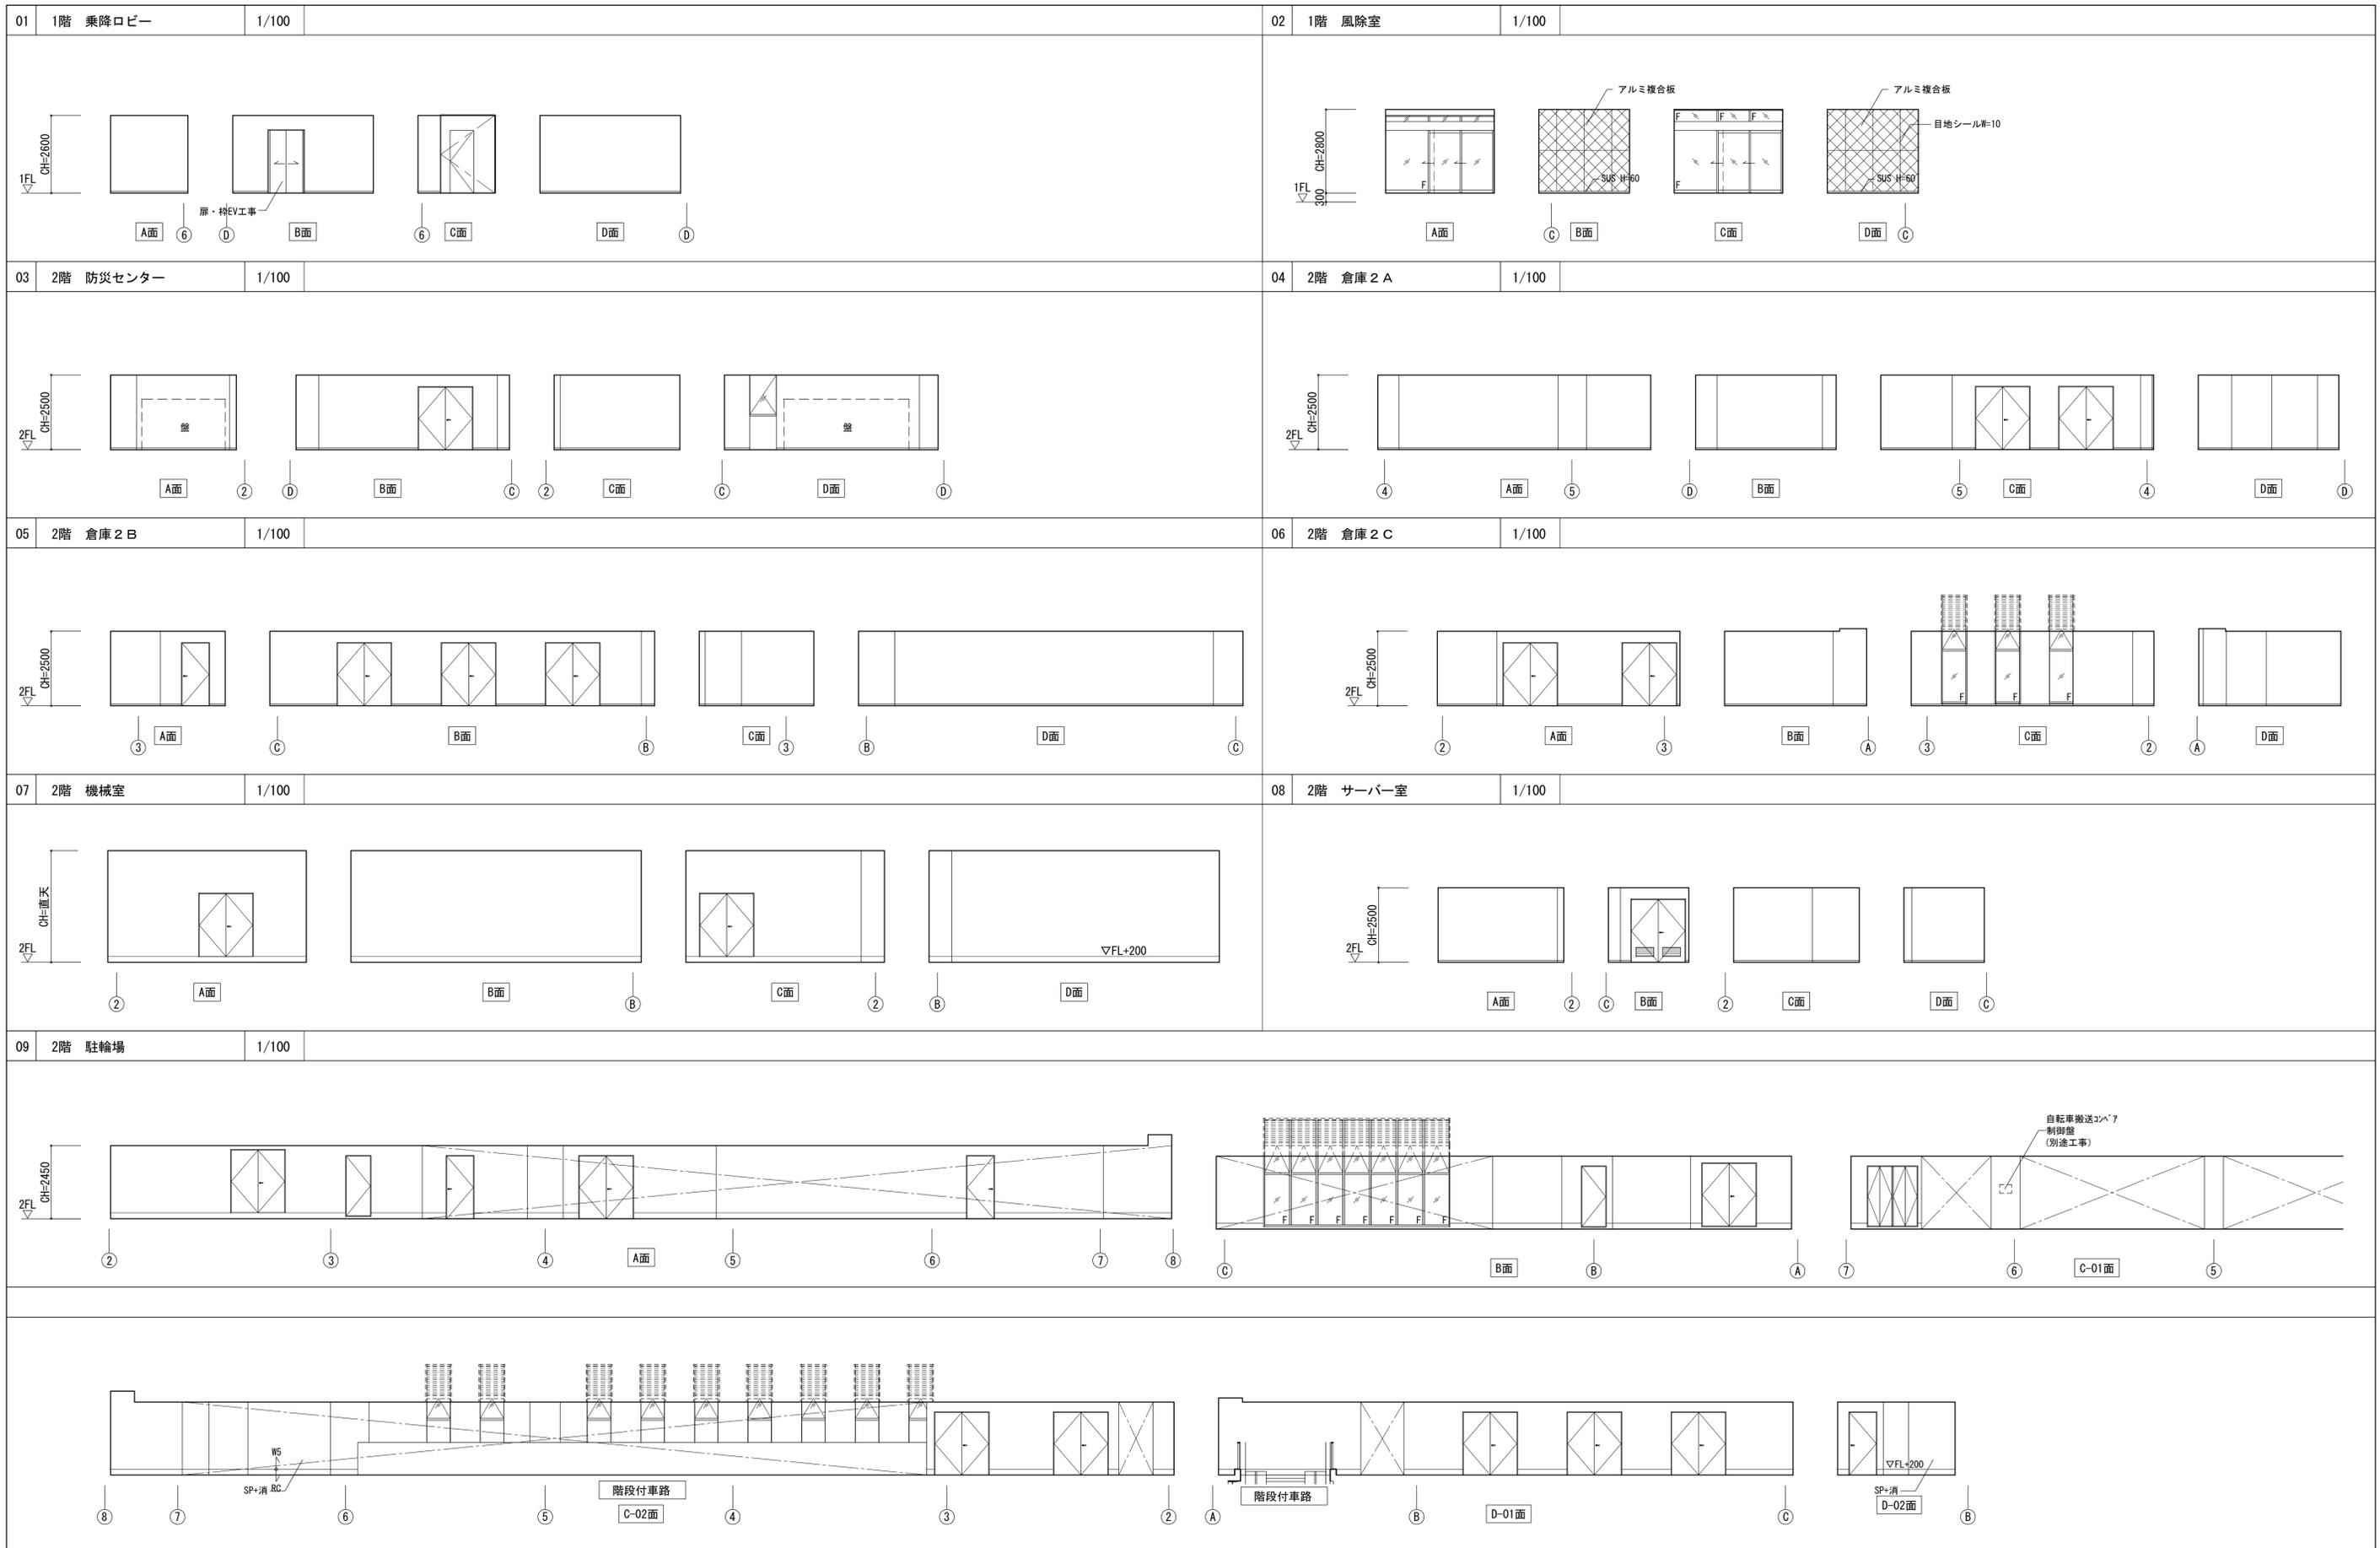


工事名称	(仮称) 区画整理記念・交流会館建設工事			令和元年度
図面名称	展開図 (2)	通し番号	60	図面番号
大阪府都市整備局 企画部				株式会社 大建設
公共建築課(企画設計グループ)				229

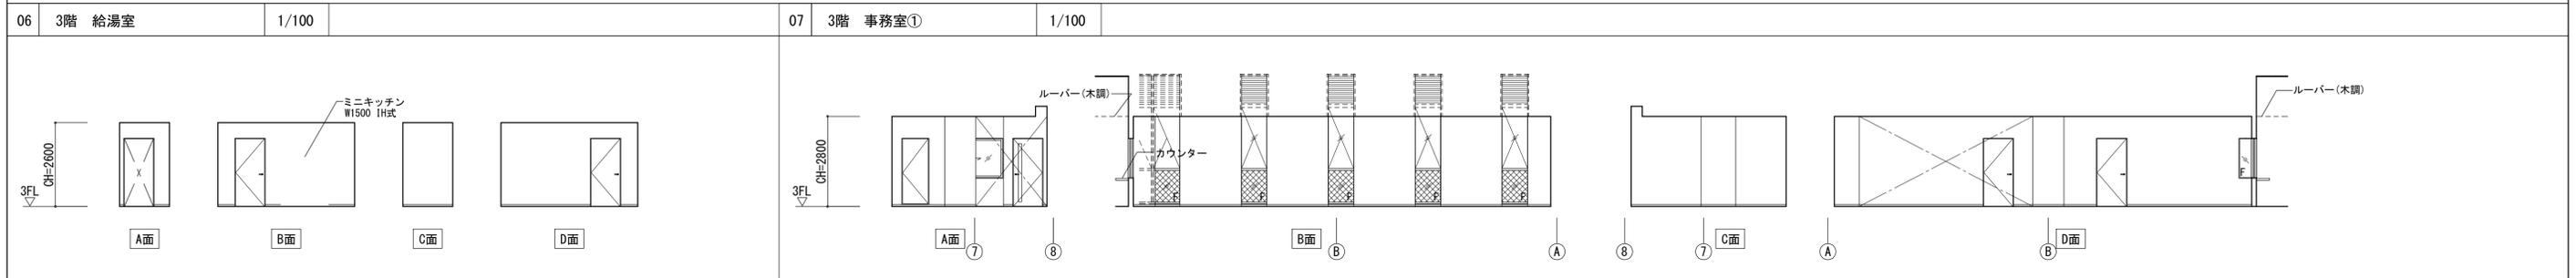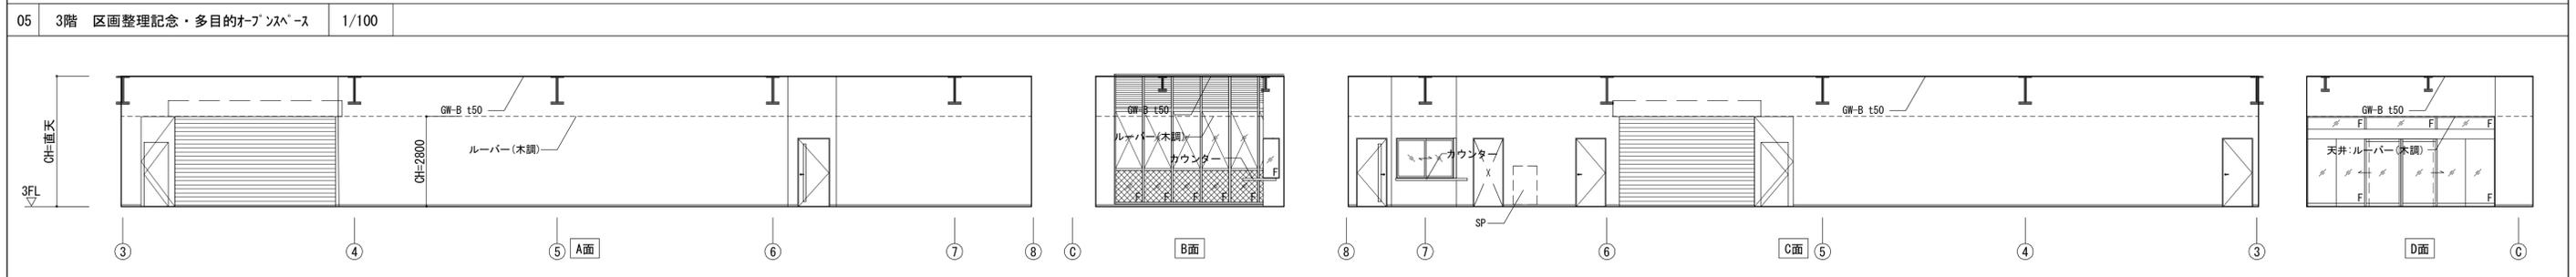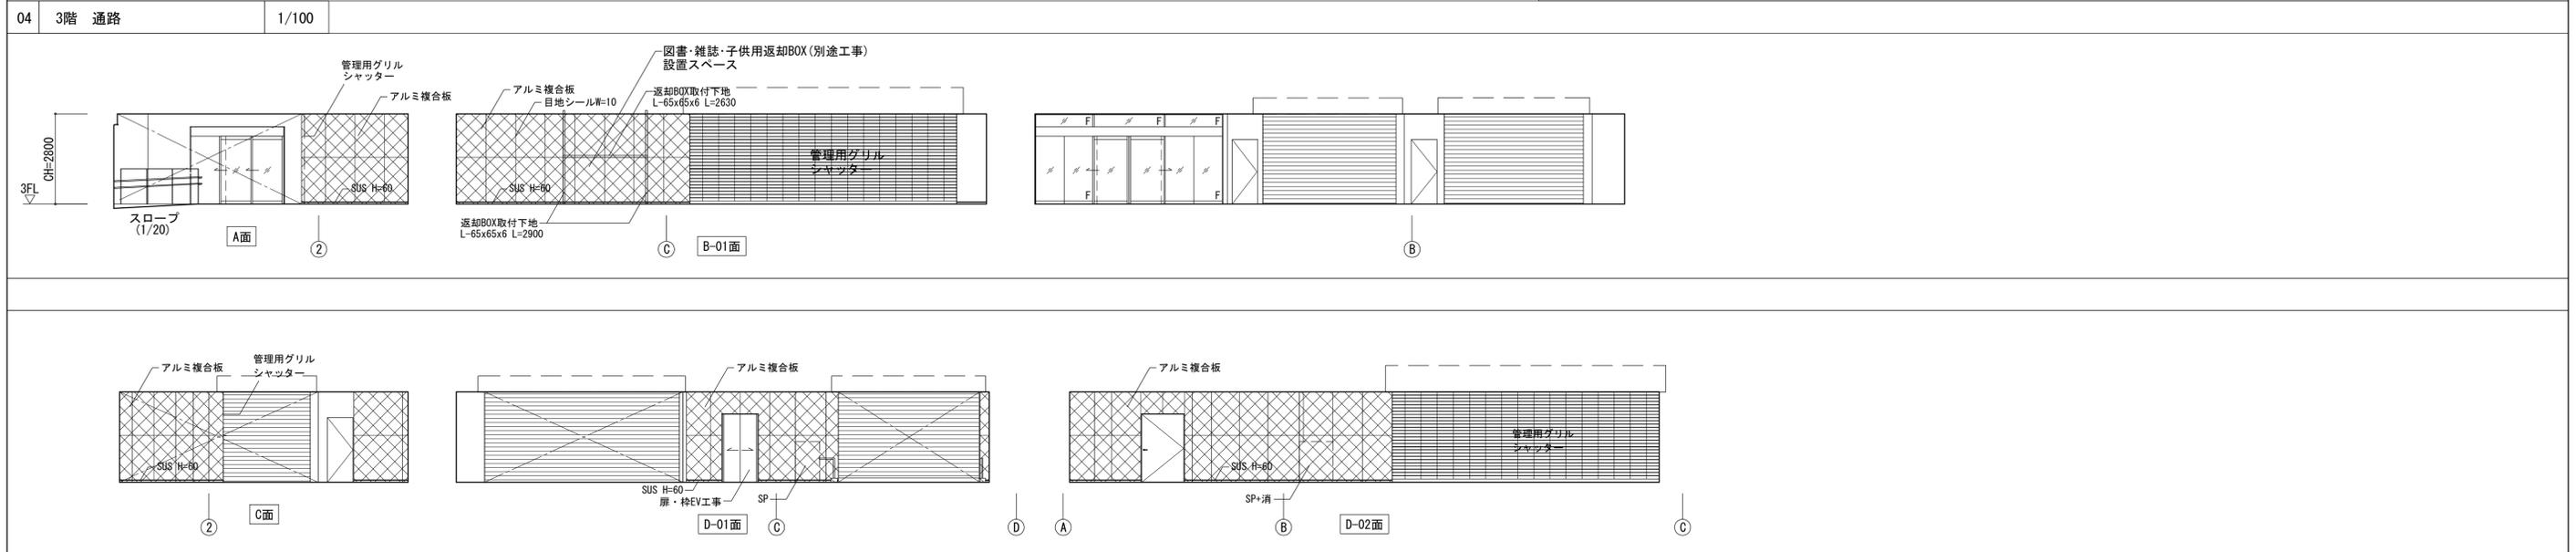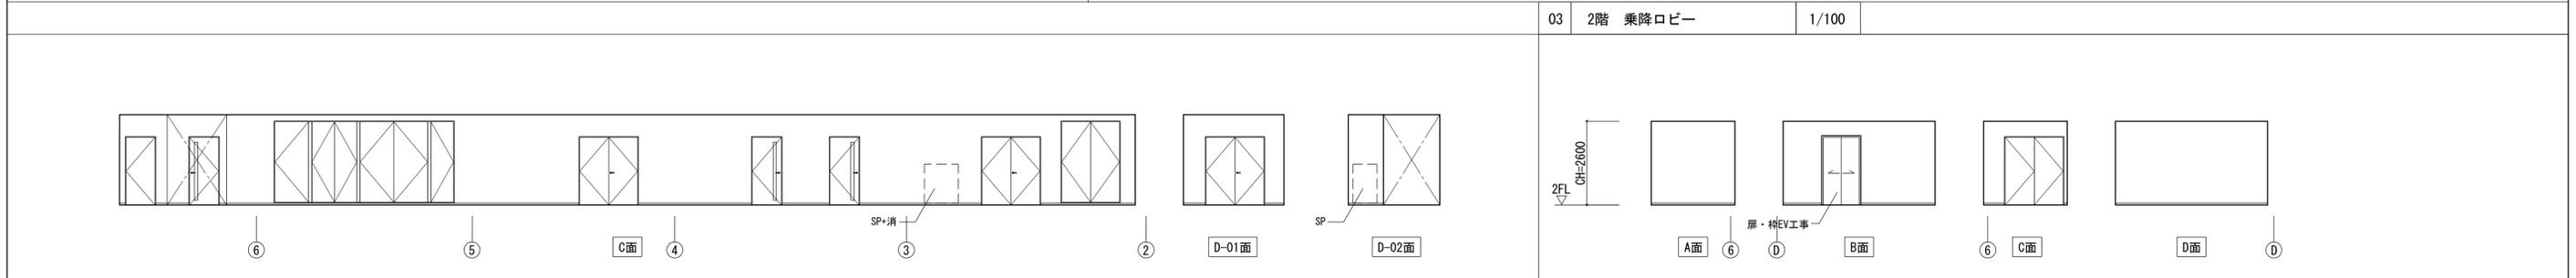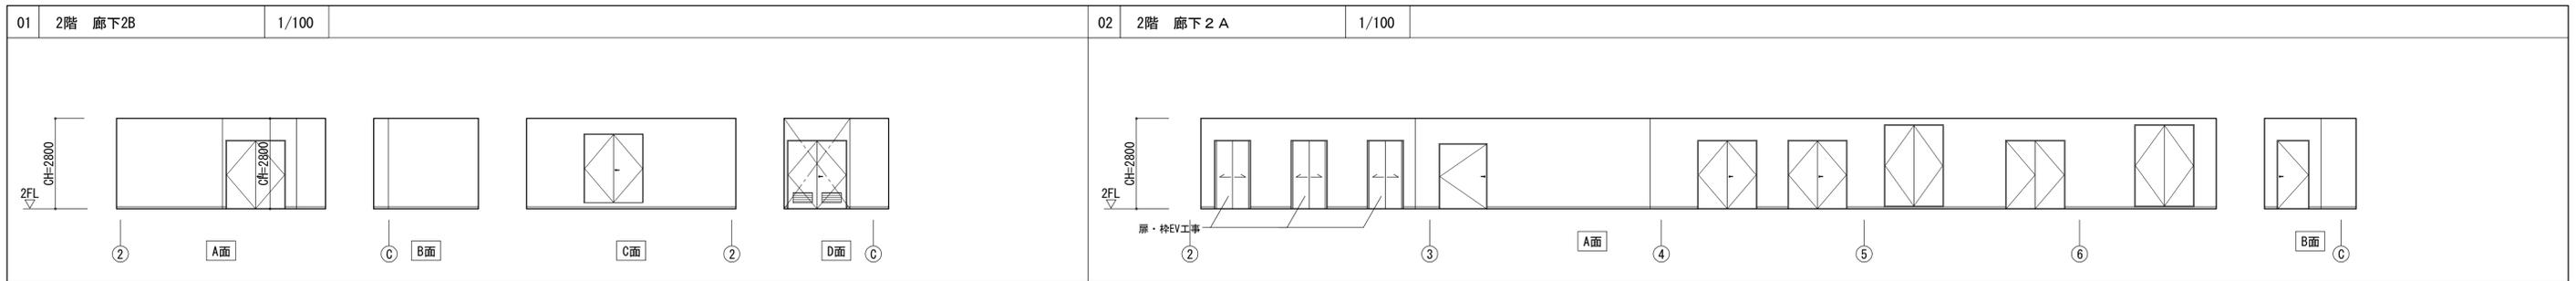


工事名称	(仮称) 区画整理記念・交流会館建設工事			令和元年度
図面名称	展開図(3)	通し番号	61	図面番号
大阪府都市整備局 企画部				株式会社 大建設
公共建築課(企画設計グループ)				61 229


01 3階 民間貸付スペース 1/100

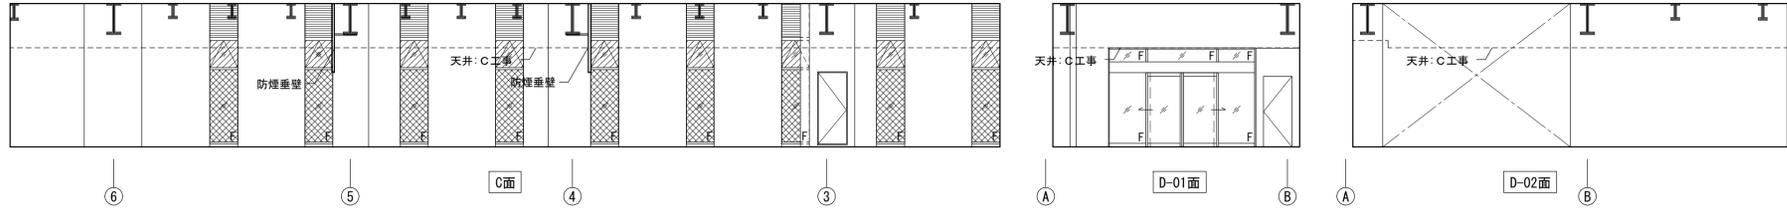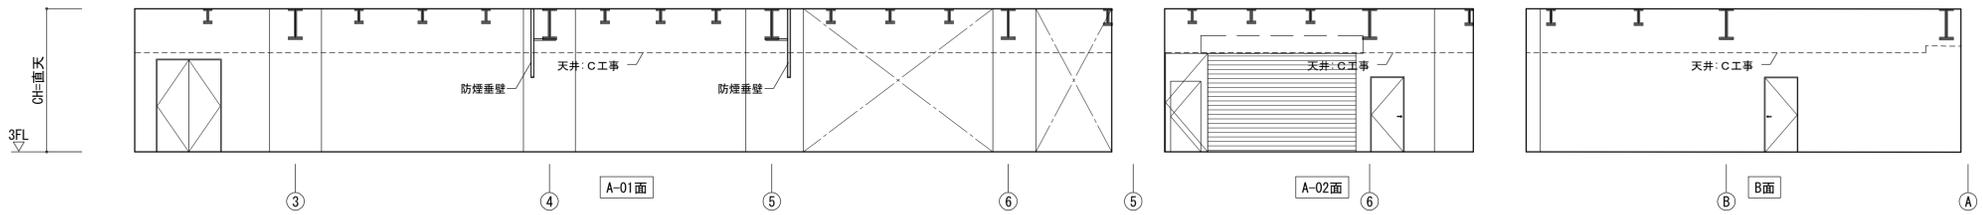


02 3階 民間貸付スペース 1/100

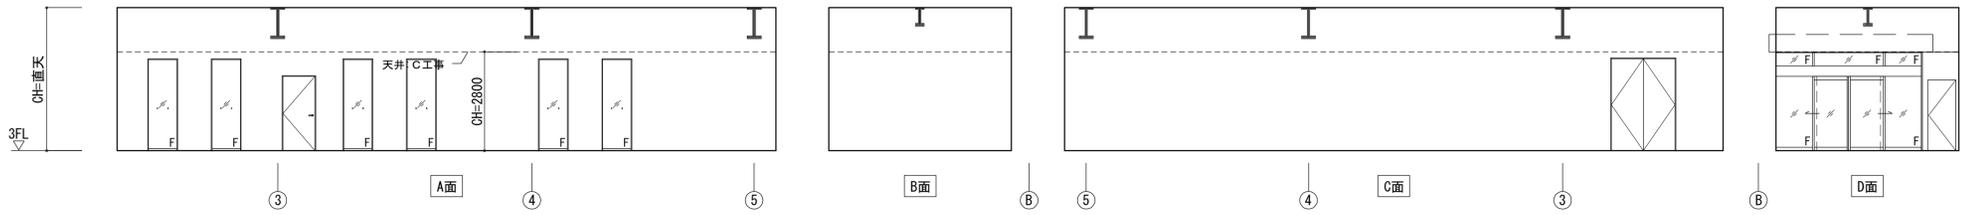


03 3階 廊下 1/100

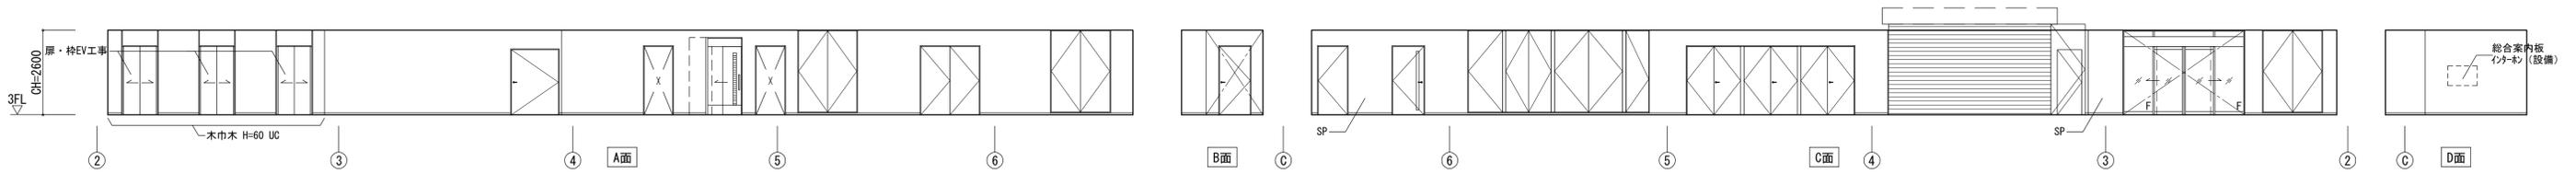


04 3階 風除室 1/100

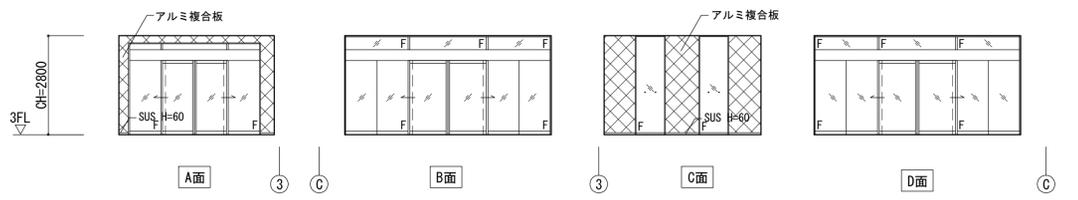


05 3階 乗降ロビー 1/100

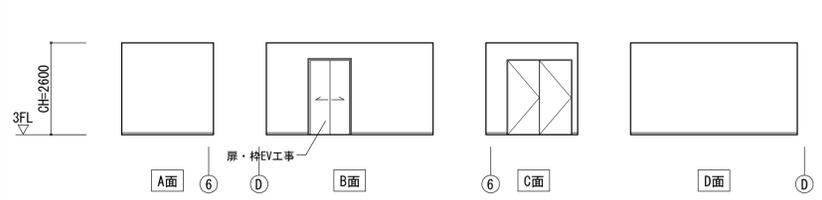










06 4階 書庫(開架) 1/100

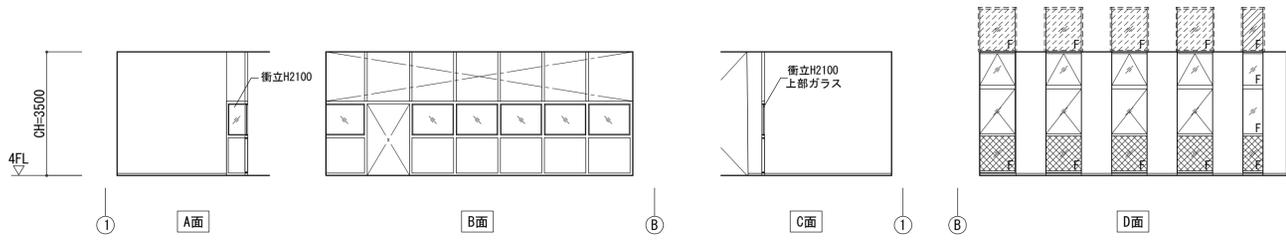

07 4階 更衣室 1/100

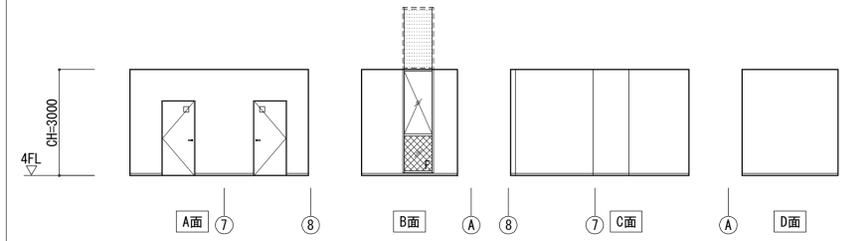






工事名称 (仮称) 区画整理記念・交流会館建設工事 図面名称 展開図(4)		通し番号 62 図面番号 62	令和元年度 図面番号: A1 229
大阪市都市整備局 企画部 公共建築課(企画設計グループ)		株式会社 <b>大建設</b>	縮尺 1:100

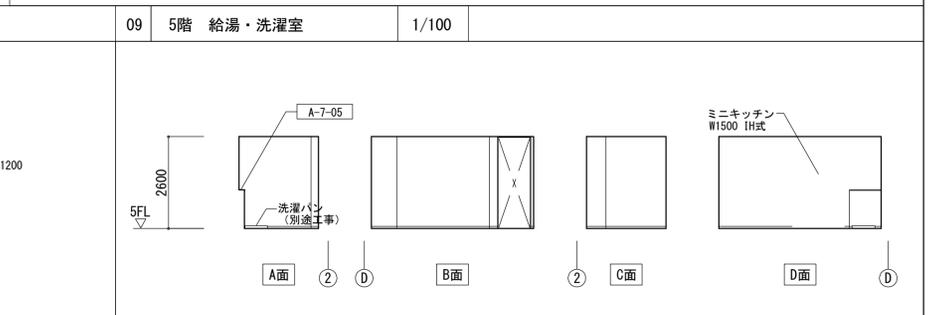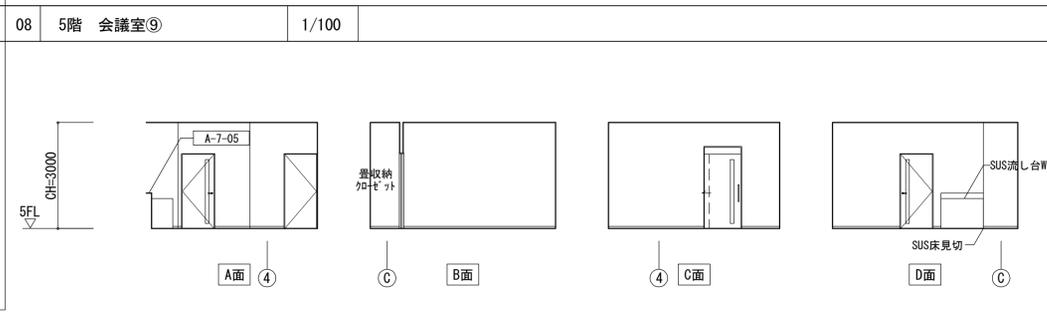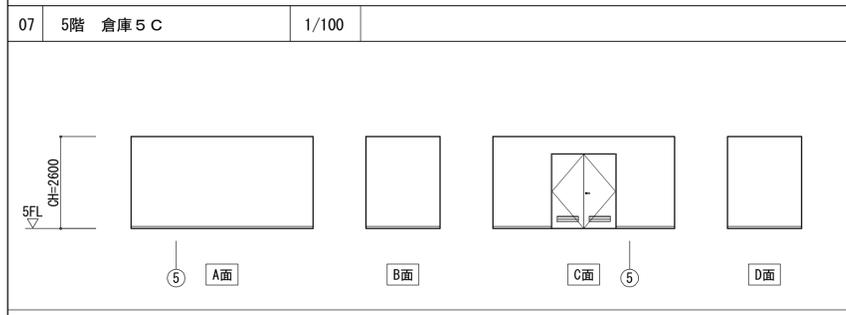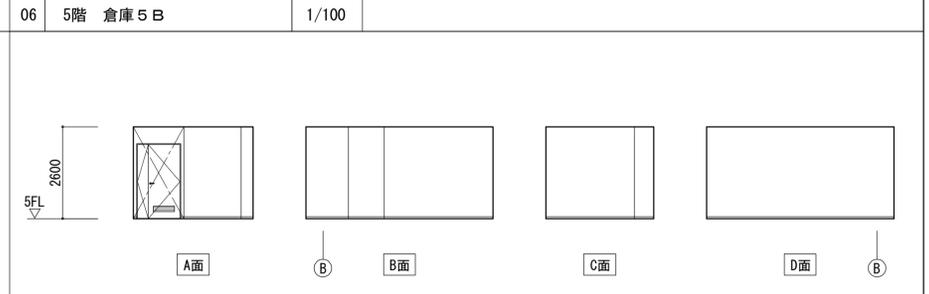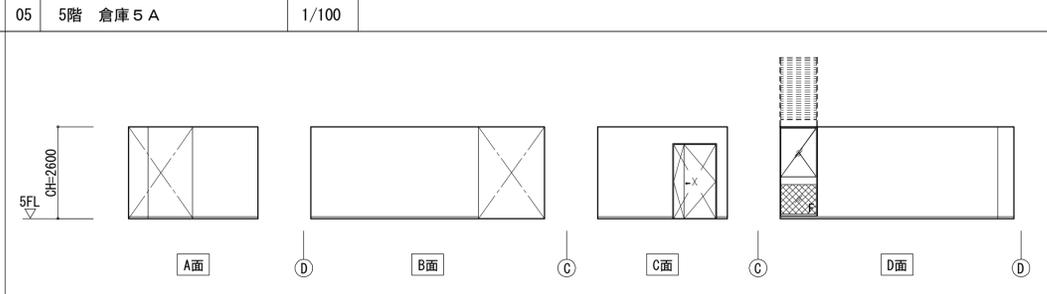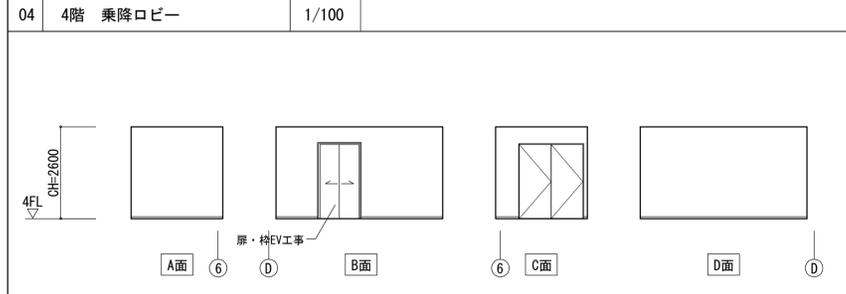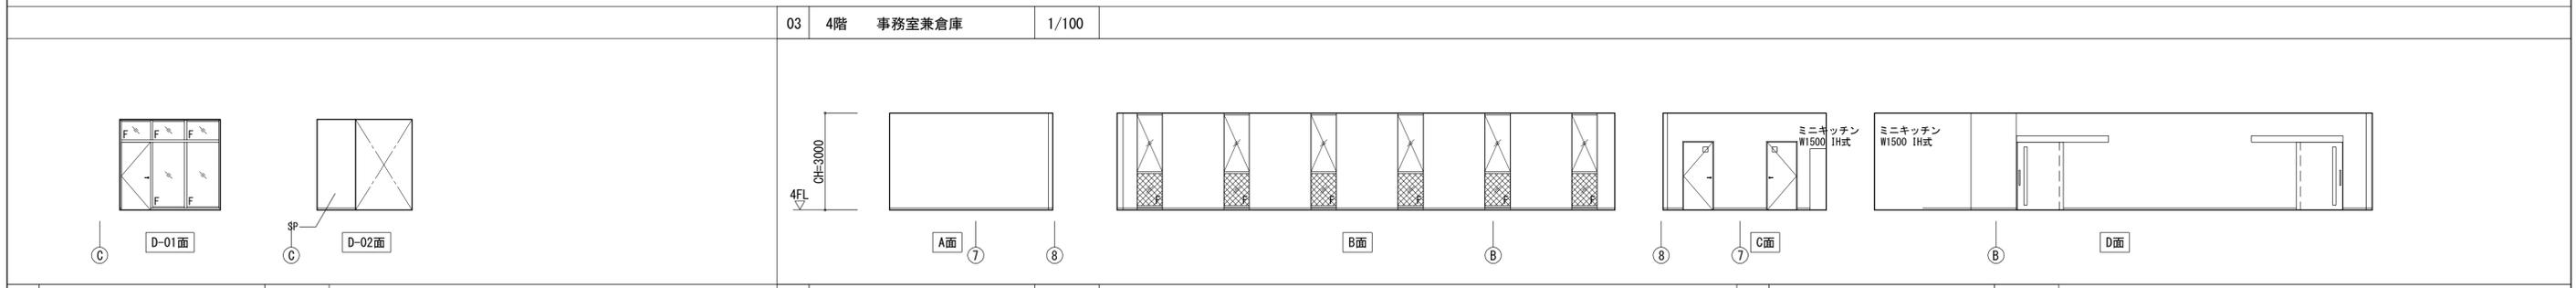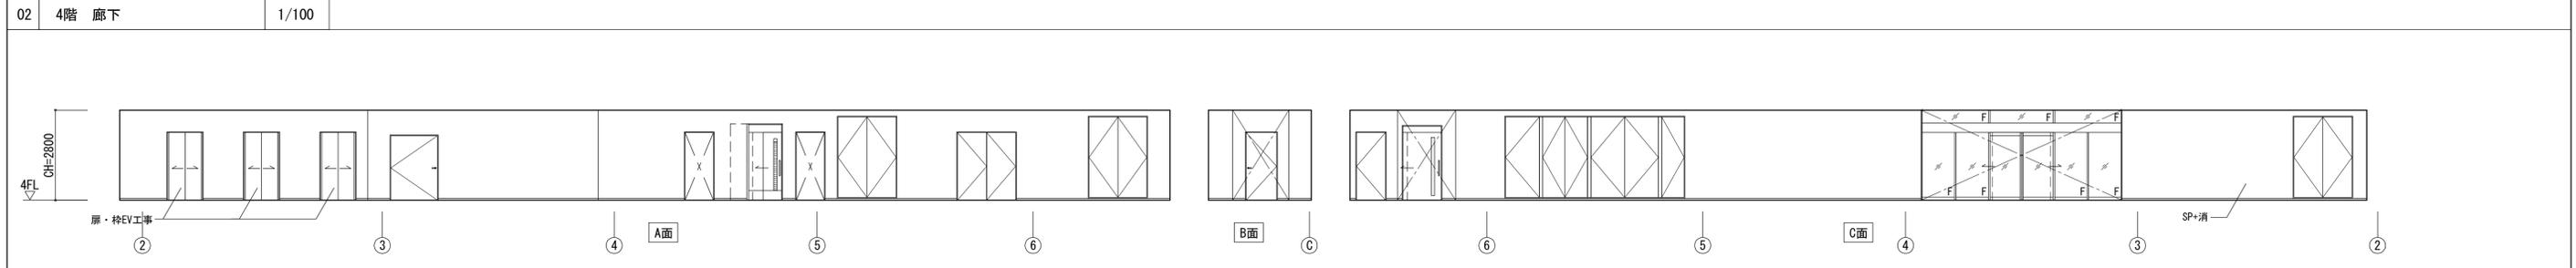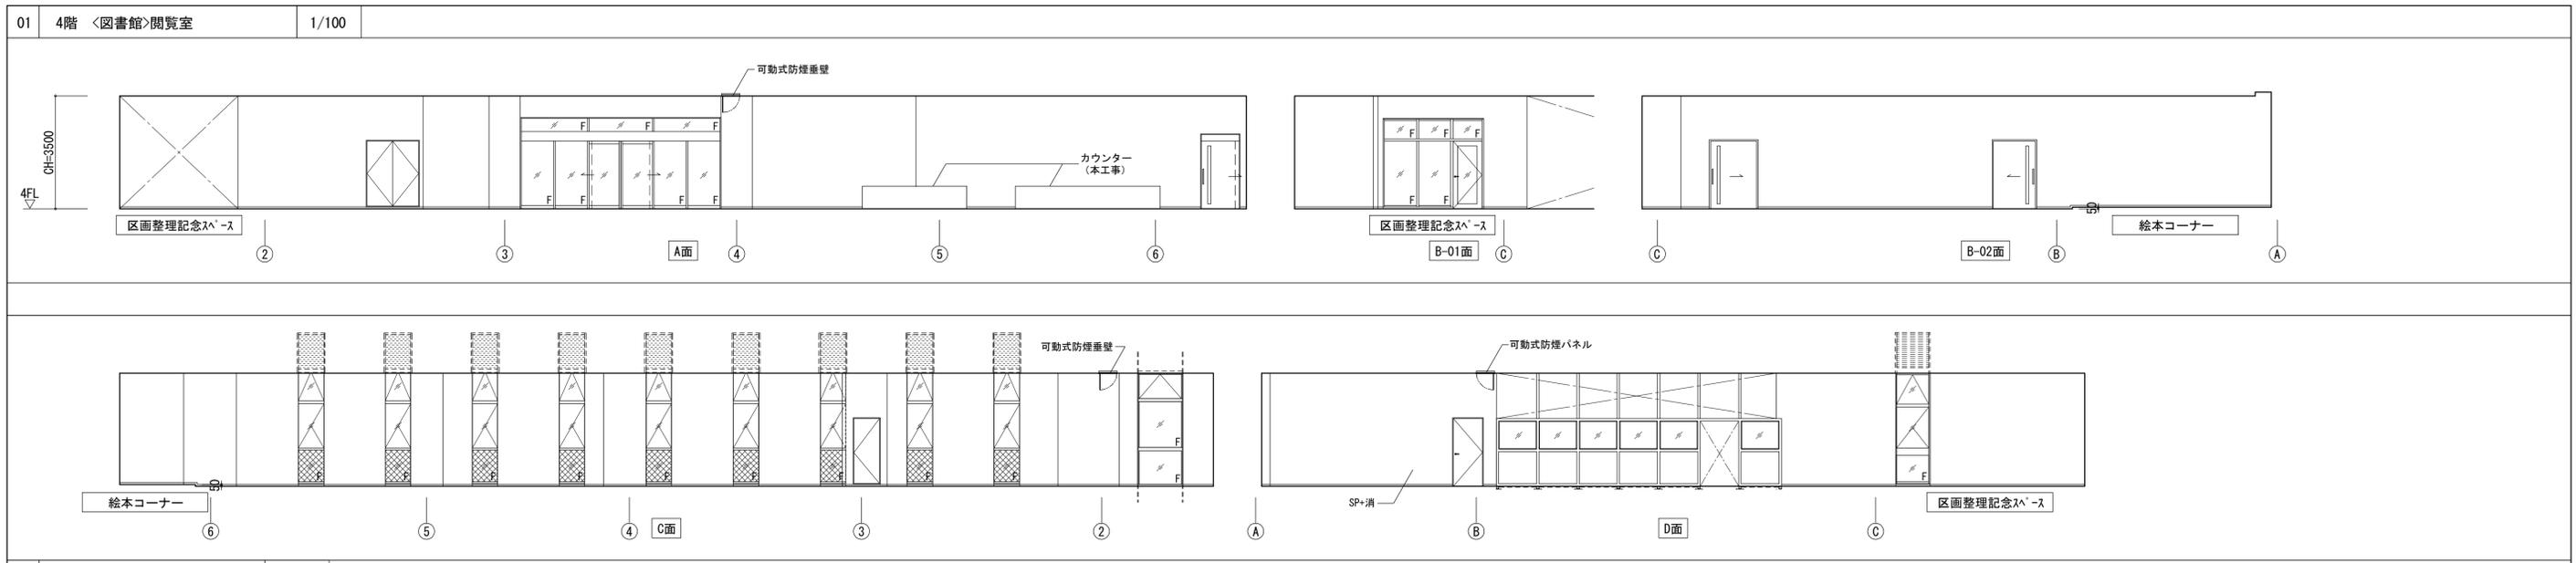

縮尺 1:100	令和元年度
工事名称 (仮称) 区画整理記念・交流会館建設工事	図面番号 A-1
図面名称 展開図 (5)	通し番号 63 図面番号 63
大阪府都市整備局 企画部	株式会社 大建設
公共建築課(企画設計グループ)	229









工事名称	(仮称) 区画整理記念・交流会館建設工事			令和元年度
図面名称	展開図(6)	通し番号	64	図面番号
大阪府都市整備局 企画部			株式会社	64
公共建築課(企画設計グループ)			大建設	229

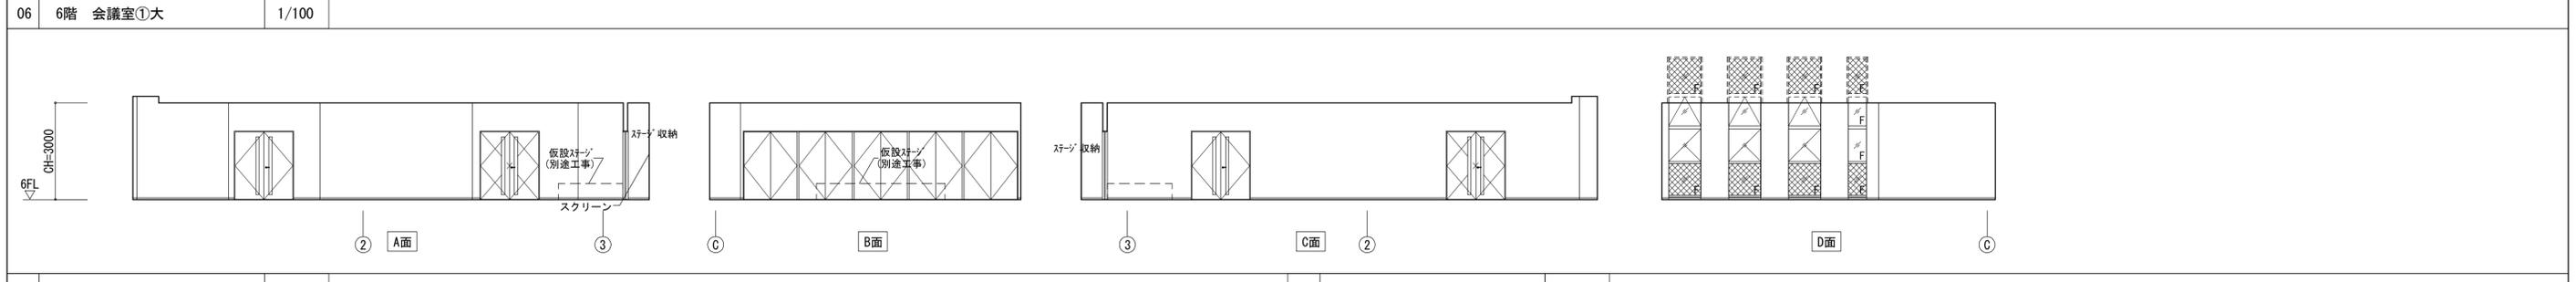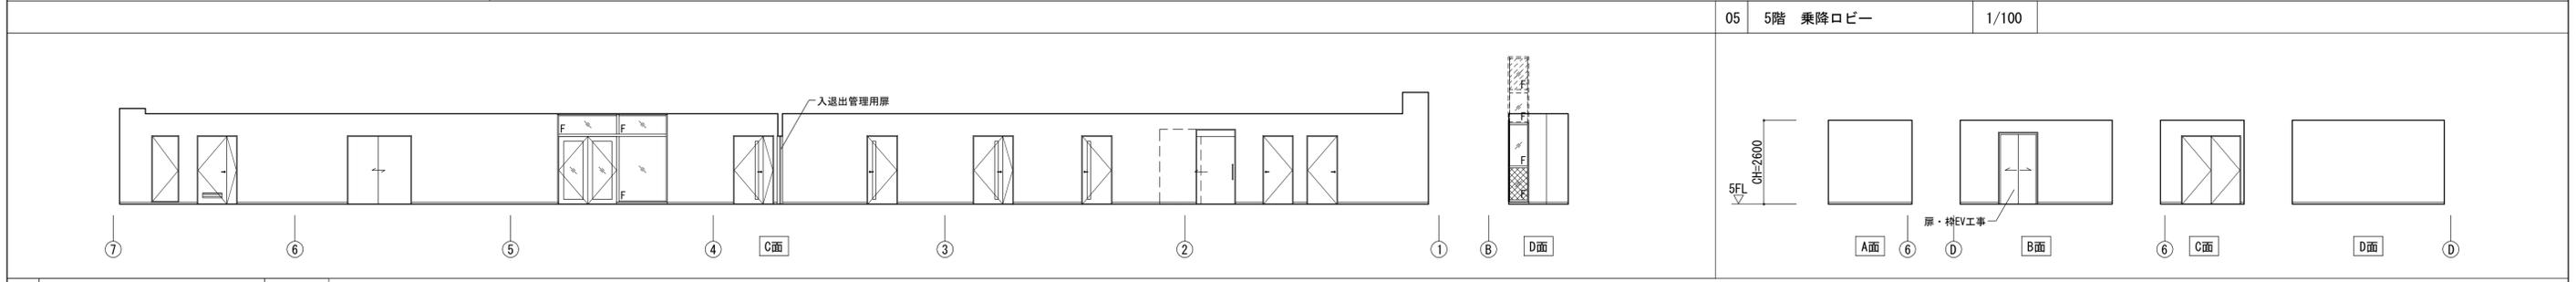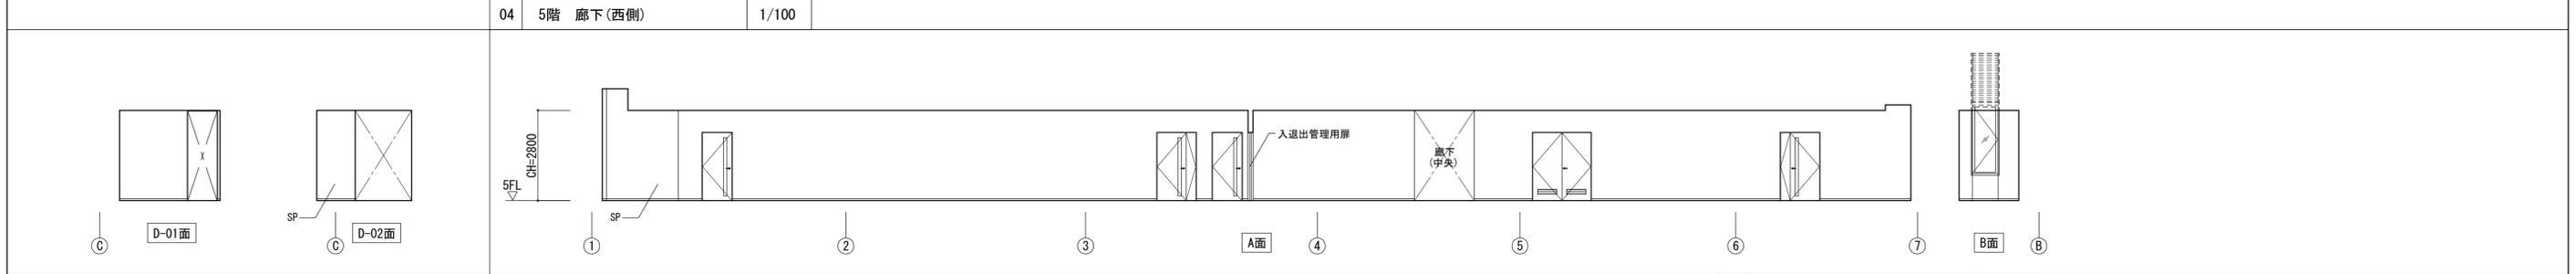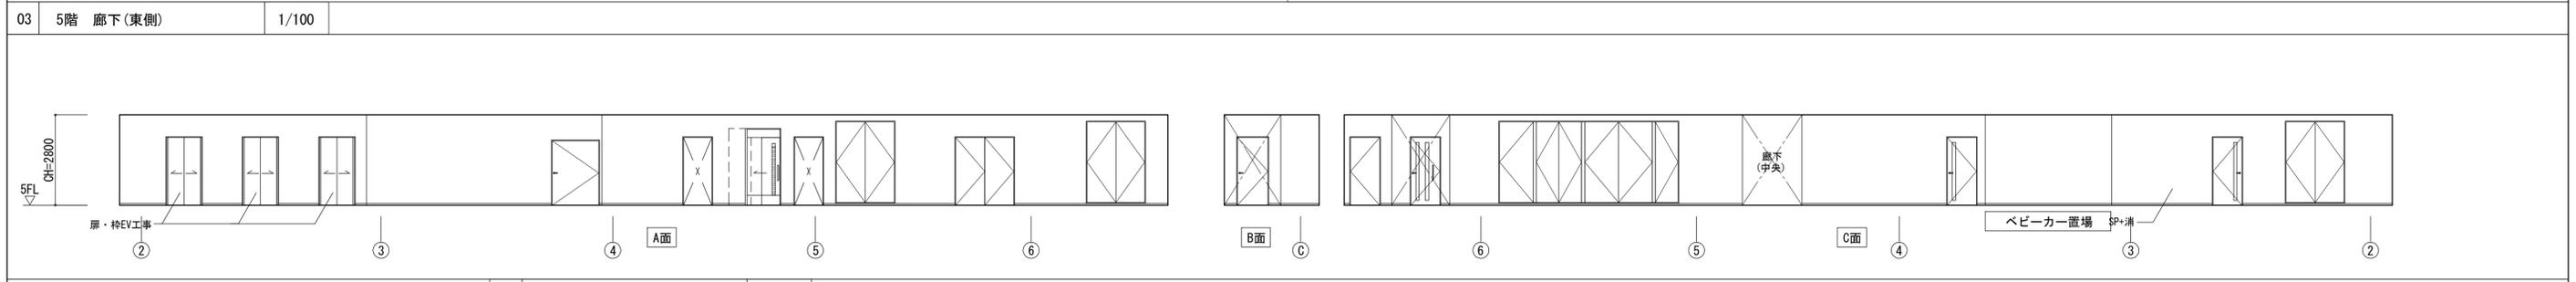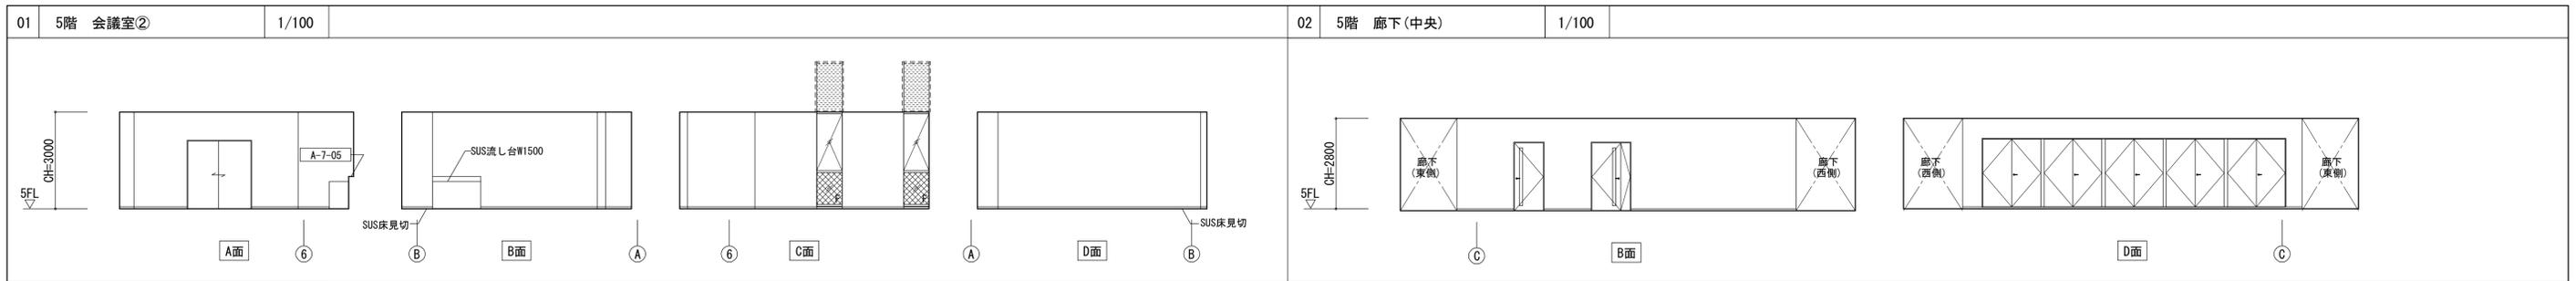


工事名称 (仮称) 区画整理記念・交流会館建設工事 図面名称 展開図(7) 通し番号 65 図面番号 65 大阪都市整備局 企画部 公共建築課(企画設計グループ)	縮尺 1:100 令和元年度 図面種別: A1 229
--	--------------------------------------



工事名称 (仮称) 区画整理記念・交流会館建設工事 図面名称 展開図(8) 大阪市都市整備局 企画部 公共建築課(企画設計グループ)	通し番号 66 図面番号 66 図面番号 229	縮尺 1:100 令和元年度 図面番号: A1 株式会社 <b>大建設</b>
---	--------------------------------	---

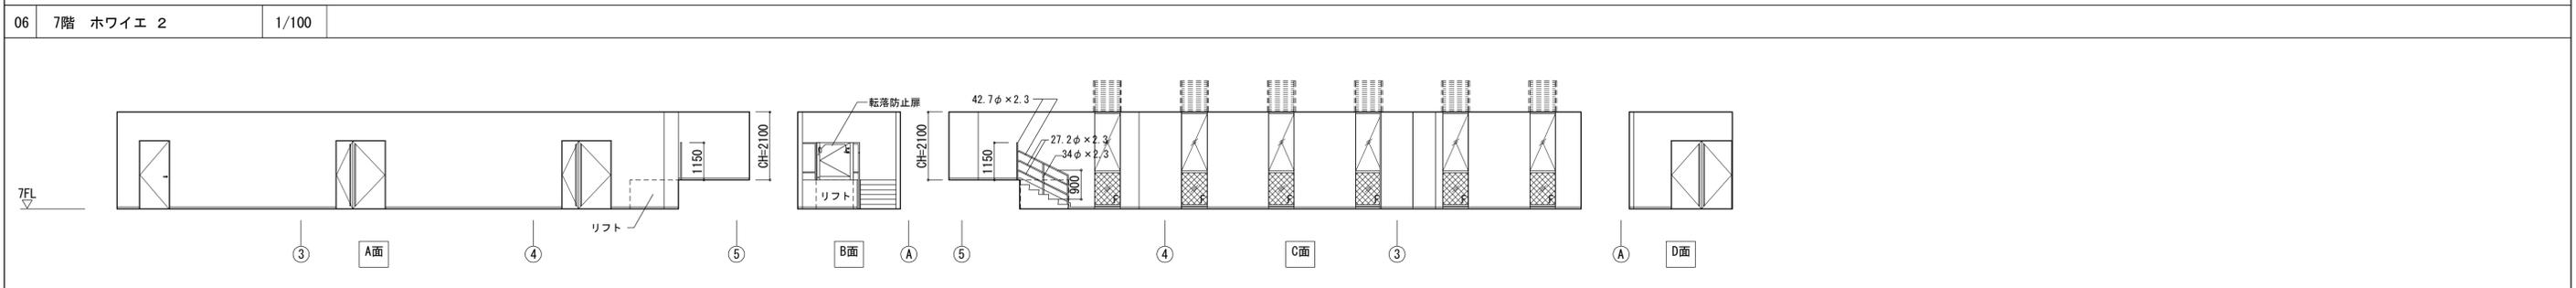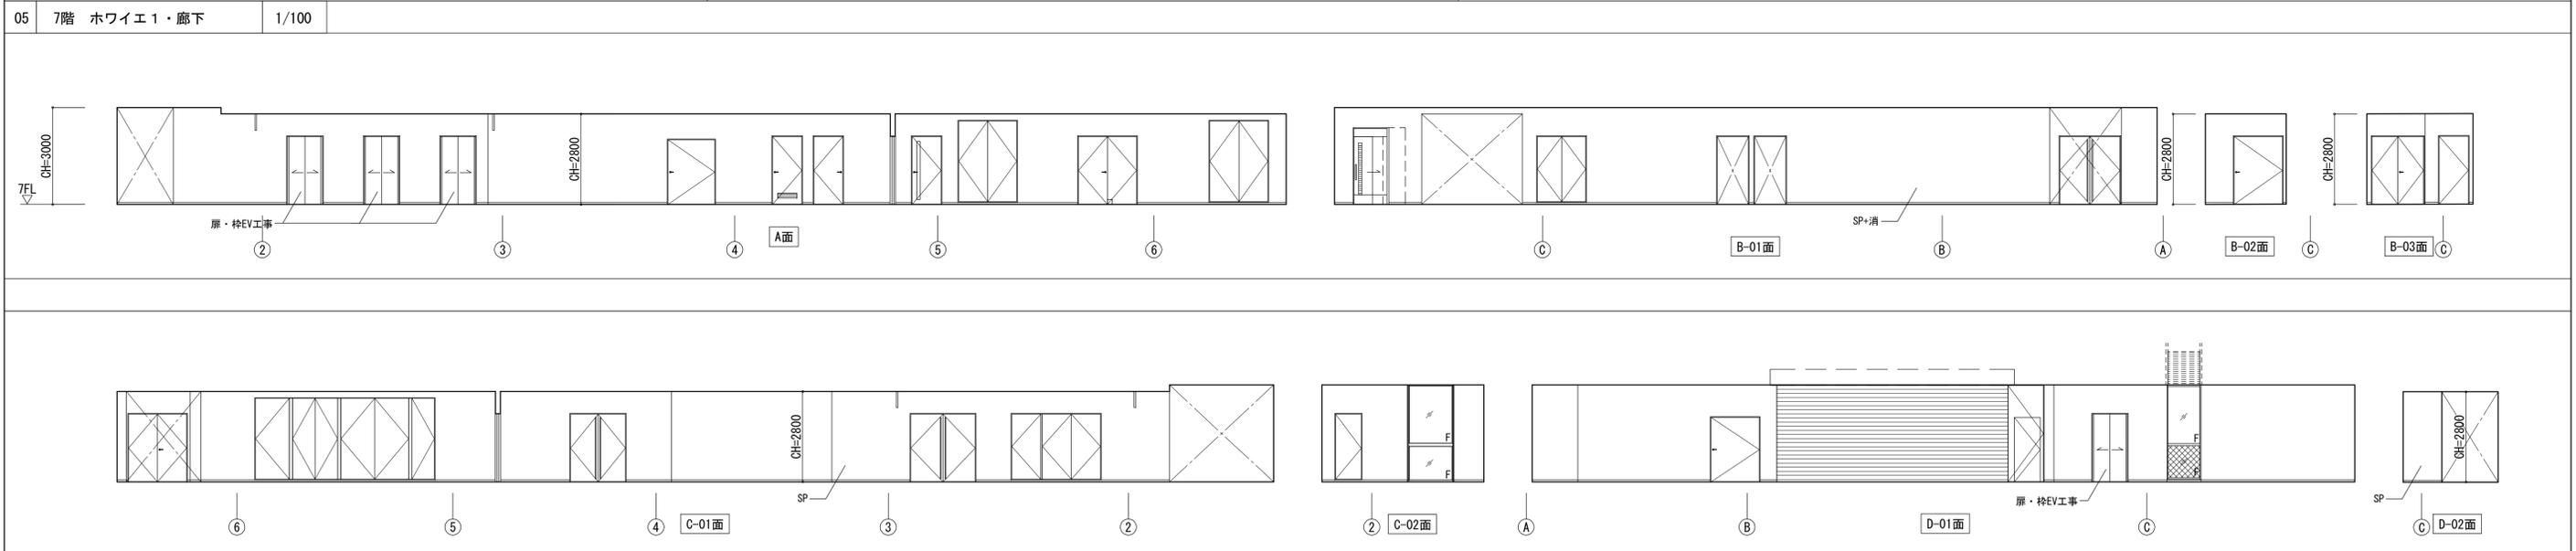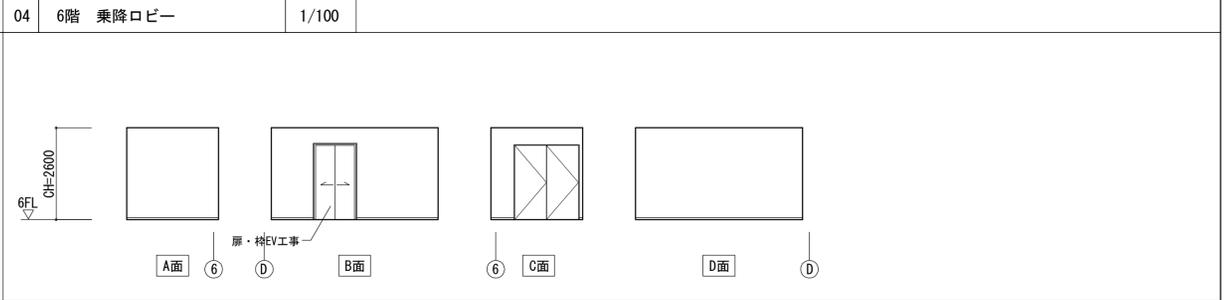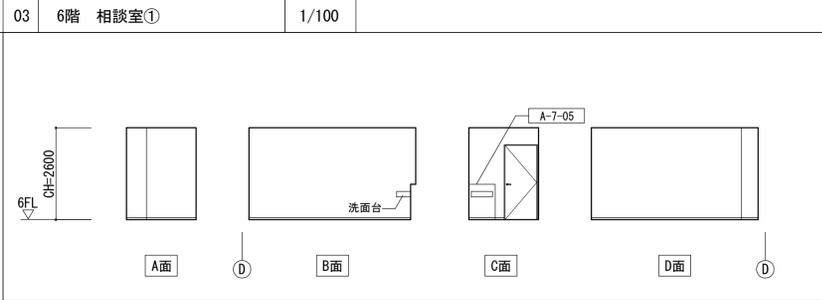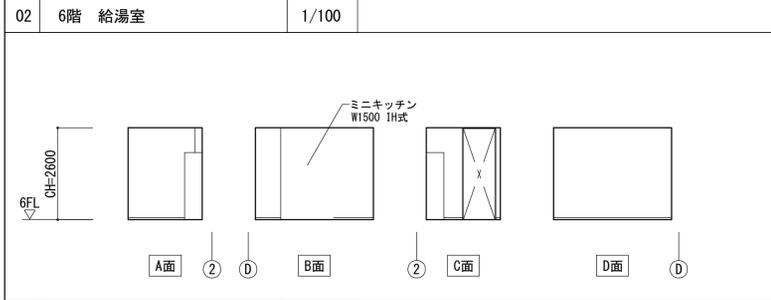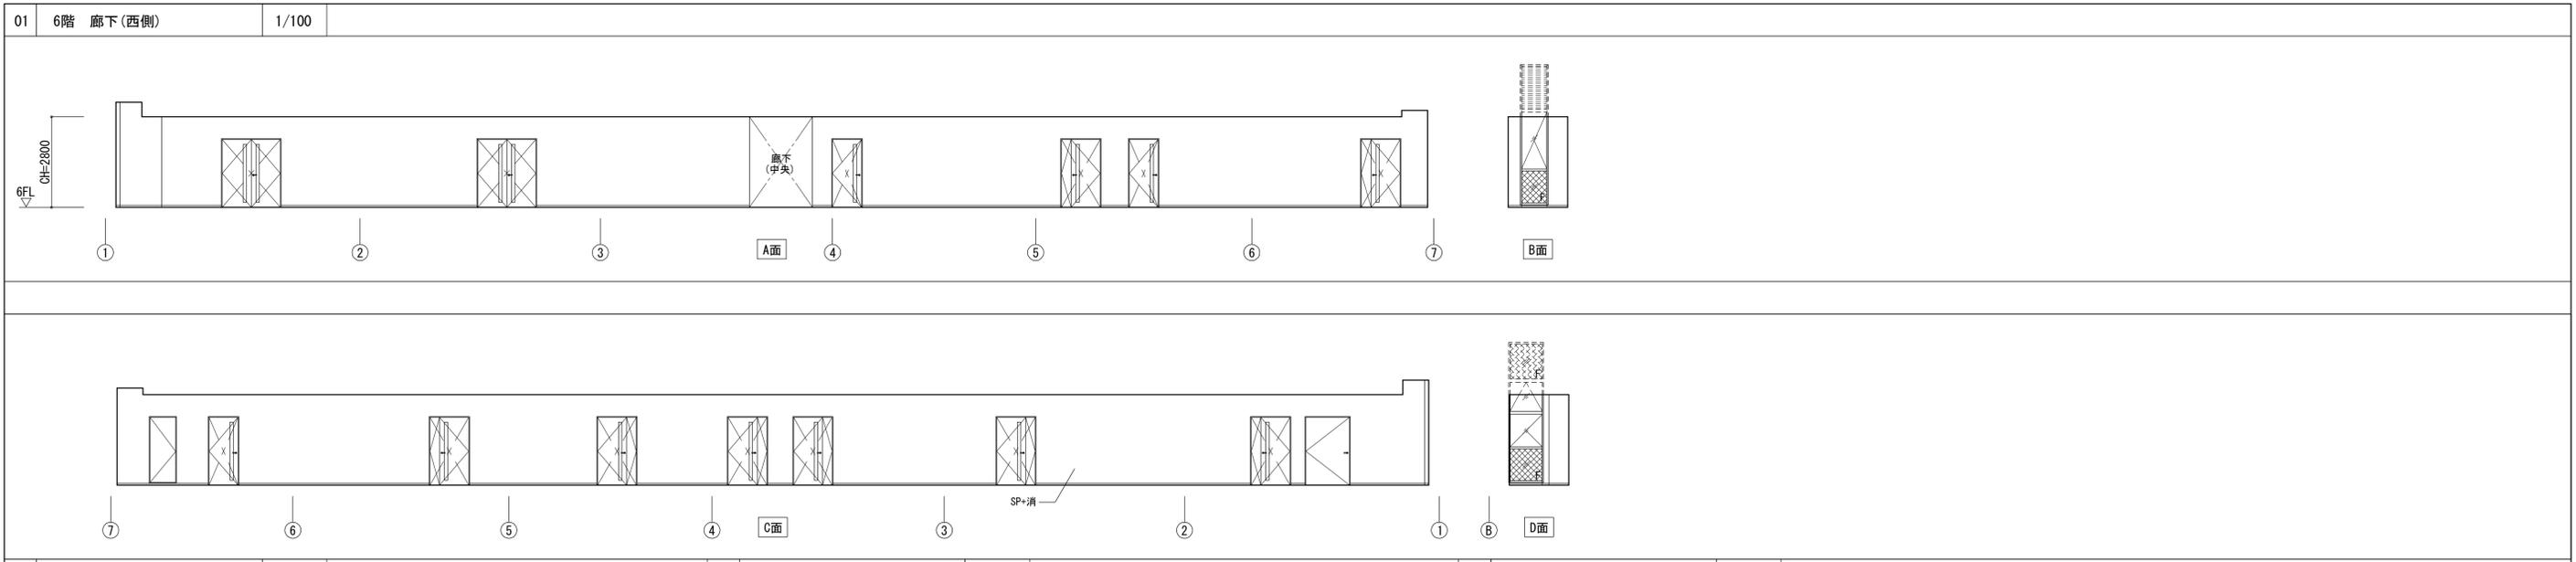

縮尺 1:100	令和元年度
工事名称 (仮称) 区画整理記念・交流会館建設工事	図面番号: A1
図面名称 展開図(9)	通し番号 67 図面番号 67
大阪市都市整備局 企画部	株式会社 大建設
公共建築課(企画設計グループ)	67 229

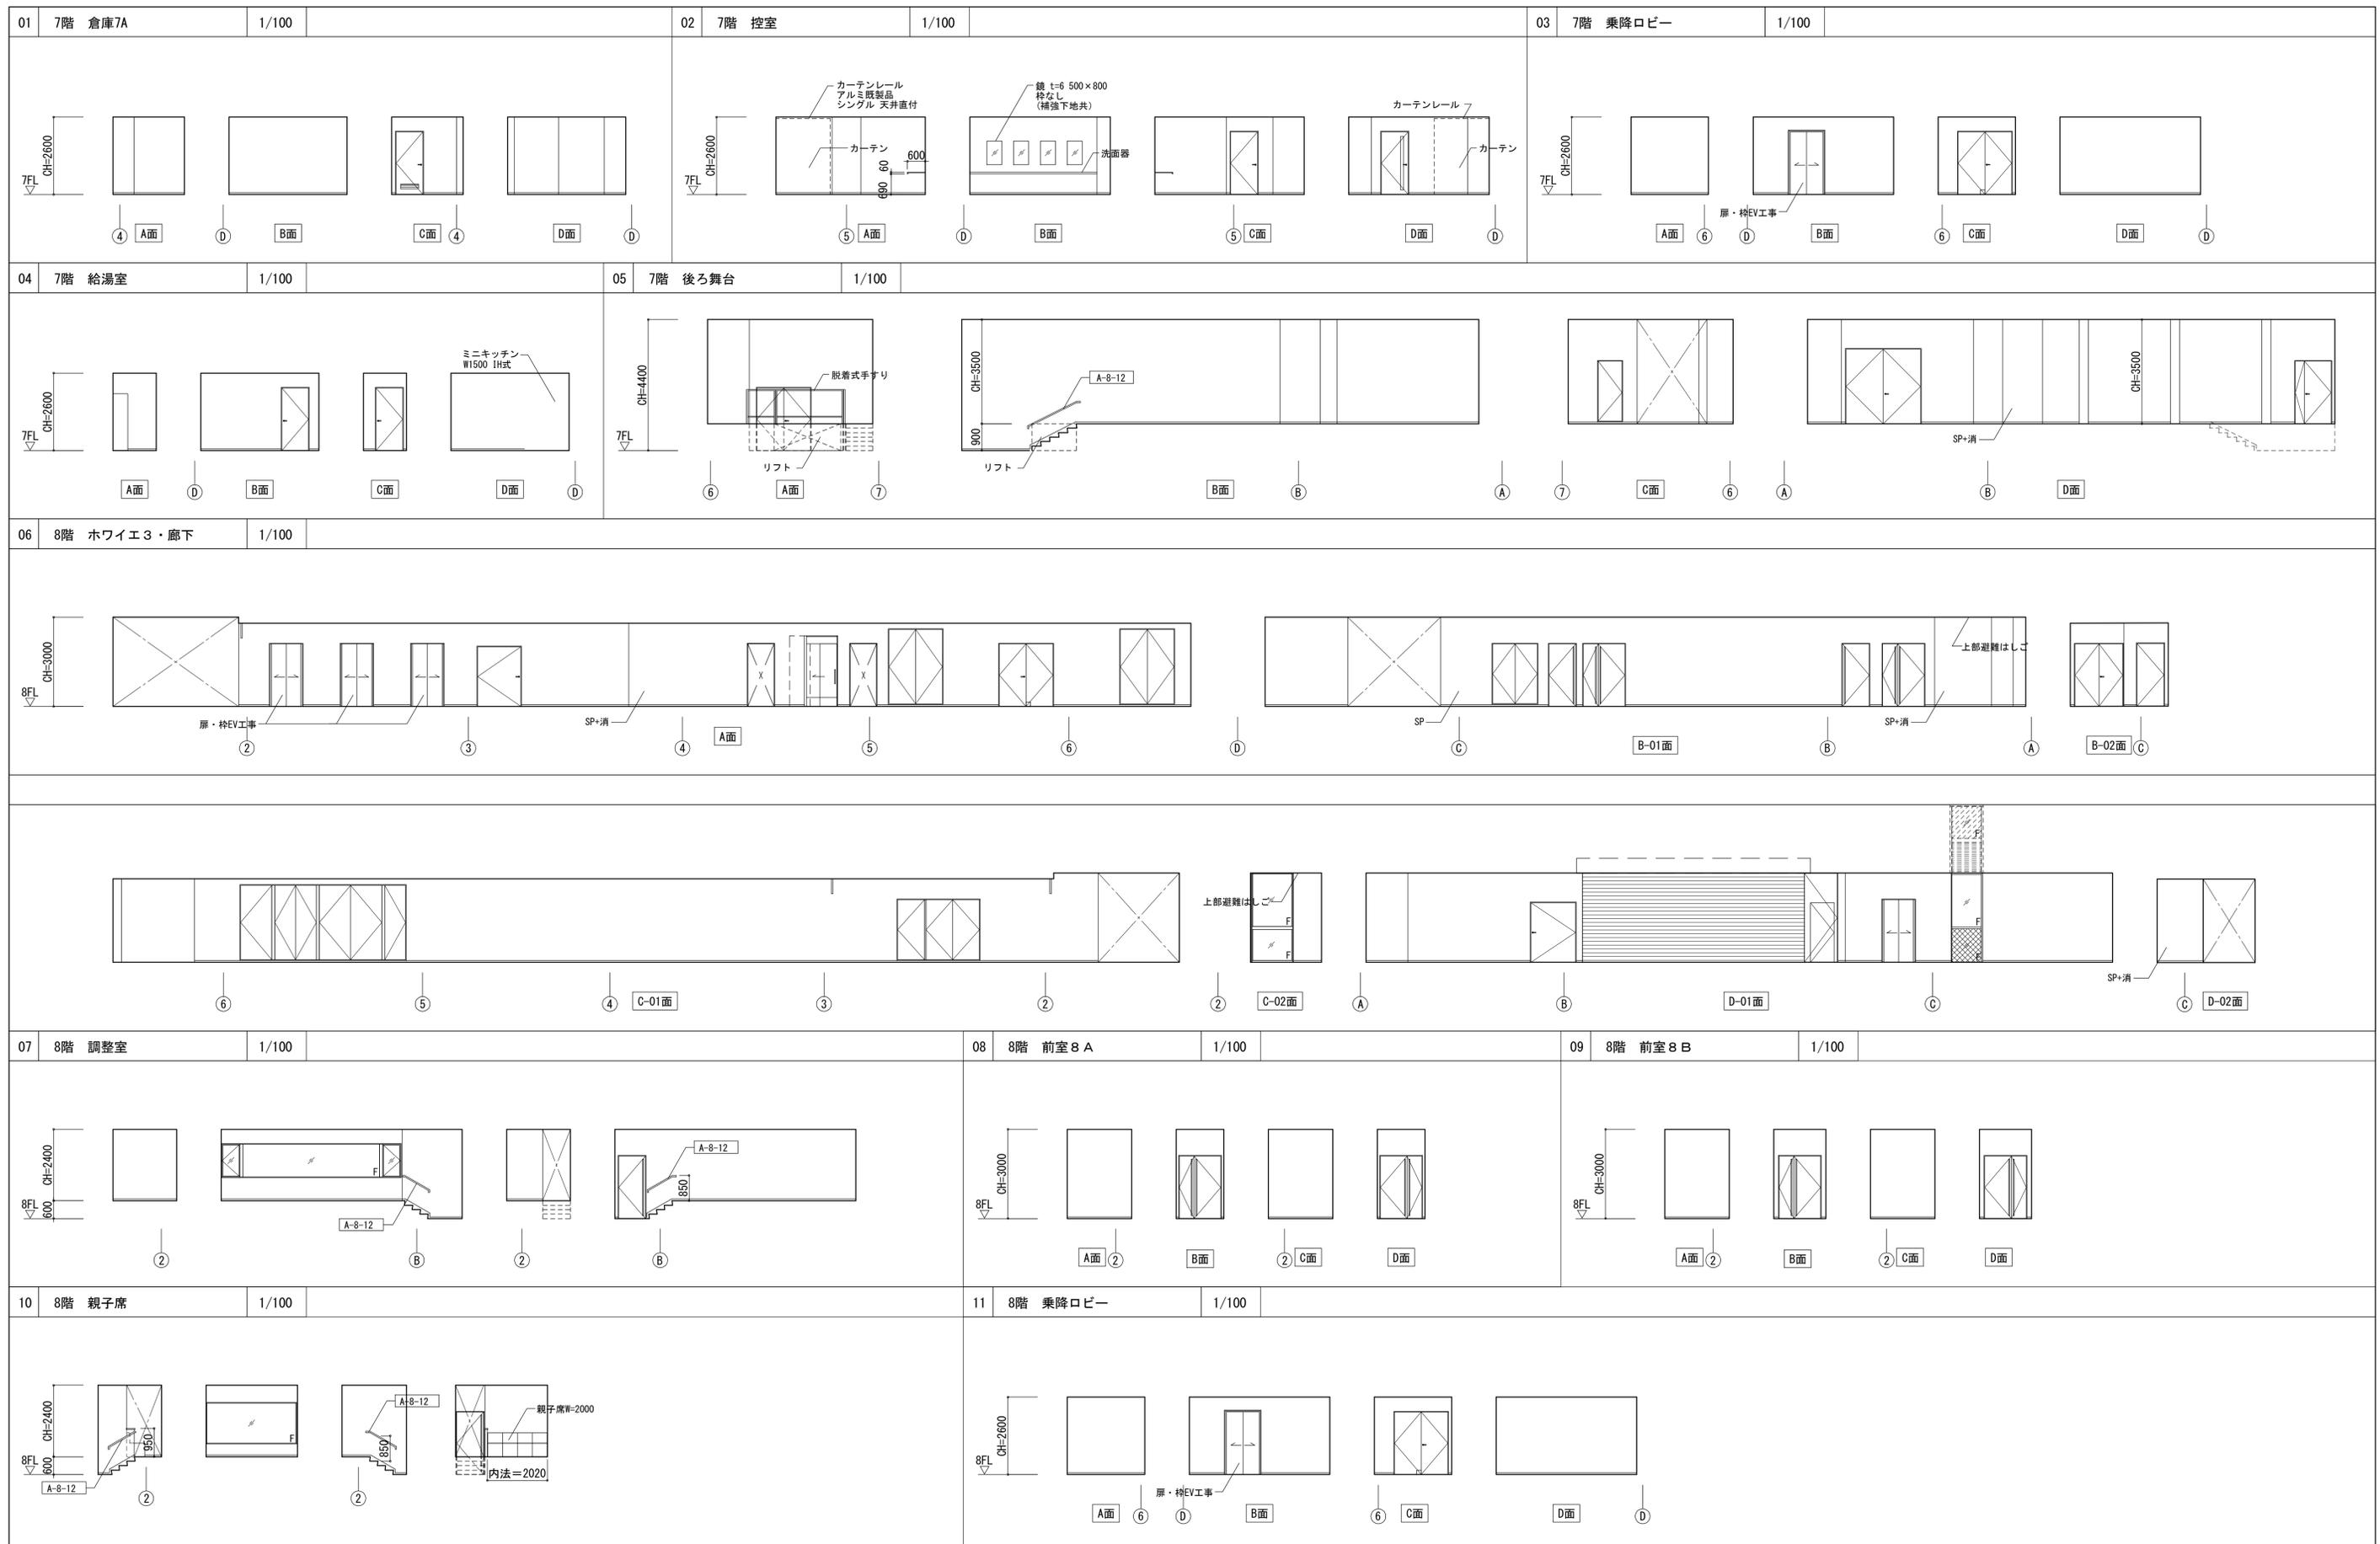

縮尺 1:100	令和元年度
工事名称 (仮称) 区画整理記念・交流会館建設工事	図面番号: A1
図面名称 展開図 (10)	通し番号 68
大阪府都市整備局 企画部	株式会社 大建設
公共建築課(企画設計グループ)	229