


(仮称) 区画整理記念・交流会館建設機械設備工事

通し 番号	図面番号	図面名称	設計図	標準図	通し 番号	図面番号	図面名称	設計図	標準図
1	1	表紙・図面リスト	○		66	66	衛生設備 機器表	○	
2	2	概要・附近見取図	○		67	67	衛生設備 器具表	○	
3	3	機械設備工事特記仕様書 (1)		○	68	68	衛生設備 器具付属品表 (1)	○	
4	4	機械設備工事特記仕様書 (2)		○	69	69	衛生設備 器具付属品表 (2)	○	
5	5	機械設備工事特記仕様書 (3)・凡例表		○	70	70	衛生設備 器具付属品表 (3)	○	
6	6	工事区分表 (1)	○		71	71	衛生設備 系統図	○	
7	7	工事区分表 (2)	○		72	72	衛生設備 ビット階平面図	○	
8	8	工事区分表 (3)	○		73	73	衛生設備 配置図・1階平面図	○	
9	9	空調設備 機器表 (1)	○		74	74	衛生設備 2階平面図	○	
10	10	空調設備 機器表 (2)	○		75	75	衛生設備 3階平面図	○	
11	11	空調設備 機器表 (3)	○		76	76	衛生設備 4階平面図	○	
12	12	換気設備 機器表 (1)	○		77	77	衛生設備 5階平面図	○	
13	13	換気設備 機器表 (2)	○		78	78	衛生設備 6階平面図	○	
14	14	換気設備 機器表 (3)	○		79	79	衛生設備 7階平面図	○	
15	15	排煙設備 機器表	○		80	80	衛生設備 8階平面図	○	
16	16	空調設備 配管系統図 (1)	○		81	81	衛生設備 9階平面図	○	
17	17	空調設備 配管系統図 (2)	○		82	82	衛生設備 R平面図	○	
18	18	空調設備 配管 1階平面図	○		83	83	衛生設備 2階受水槽ポンプ室詳細図	○	
19	19	空調設備 配管 2階平面図	○		84	84	衛生設備 3・4・5・階平面詳細図	○	
20	20	空調設備 配管 3階平面図	○		85	85	衛生設備 5階平面詳細図	○	
21	21	空調設備 配管 4階平面図	○		86	86	衛生設備 6・7階平面詳細図	○	
22	22	空調設備 配管 5階平面図	○		87	87	衛生設備 6階平面詳細図	○	
23	23	空調設備 配管 6階平面図	○		88	88	衛生設備 3~5・8階便所平面詳細図	○	
24	24	空調設備 配管 7階平面図	○		89	89	衛生設備 6・7階便所平面詳細図	○	
25	25	空調設備 配管 8階平面図	○		90	90	消火設備 機器表・凡例	○	
26	26	空調設備 配管 9階平面図	○		91	91	消火設備 系統図	○	
27	27	空調設備 配管 9階機械室詳細図	○		92	92	消火設備 1階平面図	○	
28	28	空調換気設備 ダクト系統図	○		93	93	消火設備 2階平面図	○	
29	29	空調換気設備 ダクト 1階平面図	○		94	94	消火設備 3階平面図	○	
30	30	空調換気設備 ダクト 2階平面図	○		95	95	消火設備 4階平面図	○	
31	31	空調換気設備 ダクト 3階平面図	○		96	96	消火設備 5階平面図	○	
32	32	空調換気設備 ダクト 4階平面図	○		97	97	消火設備 6階平面図	○	
33	33	空調換気設備 ダクト 5階平面図	○		98	98	消火設備 7階平面図	○	
34	34	空調換気設備 ダクト 6階平面図	○		99	99	消火設備 8階平面図	○	
35	35	空調換気設備 ダクト 7階平面図	○		100	100	消火設備 9階平面図	○	
36	36	空調換気設備 ダクト 8階平面図	○		101	101	消火設備 R階平面図	○	
37	37	空調換気設備 ダクト 9階平面図	○		102	102	フード消火設備 仕様書・平面図	○	
38	38	空調換気設備 ダクト R階平面図	○		103	103	音響特記仕様書	○	
39	39	空調換気設備 ダクト 9階機械室詳細図	○		104	104	遮音区画処理図 (1)	○	
40	40	排煙設備 系統図	○		105	105	遮音区画処理図 (2)	○	
41	41	排煙設備 1階平面図	○		106	106	弁納箱、樹類		○
42	42	排煙設備 2階平面図	○						
43	43	排煙設備 3階平面図	○						
44	44	排煙設備 4階平面図	○						
45	45	排煙設備 5階平面図	○						
46	46	排煙設備 6階平面図	○						
47	47	排煙設備 7階平面図	○						
48	48	排煙設備 8階平面図	○						
49	49	排煙設備 9階平面図	○						
50	50	排煙設備 R階平面図	○						
51	51	自動制御設備 集中管理システム図 (1)	○						
52	52	自動制御設備 集中管理システム図 (2)	○						
53	53	自動制御設備 計装図 (1)	○						
54	54	自動制御設備 計装図 (2)	○						
55	55	自動制御設備 計装図 (3)	○						
56	56	自動制御設備 ビット階平面図	○						
57	57	自動制御設備 1階平面図	○						
58	58	自動制御設備 2階平面図	○						
59	59	自動制御設備 3階平面図	○						
60	60	自動制御設備 4階平面図	○						
61	61	自動制御設備 5階平面図	○						
62	62	自動制御設備 6階平面図	○						
63	63	自動制御設備 7階平面図	○						
64	64	自動制御設備 8階平面図	○						
65	65	自動制御設備 9階平面図	○						

工事名称	(仮称)区画整理記念・交流会館建設機械設備工事		令和元年度
図面名称	表紙・図面リスト		図面サイズ：A1
縮尺	NO SCALE	図面番号	No. 1 (106 枚の内)
大阪市都市整備局 企画部 公共建築課 (設備グループ)			

建築概要

工事名称	(仮称)区画整理記念・交流会館建設機械設備工事	敷地概要	地名地番	大阪府大阪市港区磯路1丁目7-3の一部、7-5、7-9	建物概要	主要用途	区民ホール、区民センター、図書館、物販店、サービス業を営む店舗、自動車庫、駐輪場	棟別概要	棟名	交流会館	その他	
			敷地面積	1512.84㎡		工事種別	○新築・増築・改築・移転		用途	区民ホール、集会場、図書館、店舗、自転車庫等		
		用途地域	第一種中高層専用地域 住居・近隣商業 ○商業・準工業 工業・工業専用・市街化地域 特別用途()・都市計画区域外	防火地域	○防火 ○準防火・指定なし・法22条	建築面積	新設(増設) 1155.72㎡ 既設 -㎡ 合計 1155.72㎡	階数	地上 9階・地下 階・塔屋 階	構造	・SRC・RC ○S・CB	・新築・増築・改築
		その他地域・地区	高度地区(第種)・風致地区(第種) 高度利用地区() 都市計画公園・駐車場整備地区 砂防指定地区・宅地造成工事規制区域	延べ面積	新設(増設) 8431.88㎡(.㎡) 既設 -㎡(.㎡) 合計 8431.88㎡(.㎡)	建ぺい率	76.40%	最高の高さ	GL+ 44.650m	GL+ m		
		基準建ぺい率(%)	・30・40・50・60・70 ○80・なし 許容建ぺい率 100%(耐火建築物の為)	容積率	462.13%	容積率	462.13%	最高の軒高さ	GL+ 40.050m	GL+ m		
		基準容積率(%)	・50・60・80・100・150・200・300 ○400(755.55㎡)・500・600・700 ○800(757.29㎡)・900・1000 → 600.23%	道路・壁面後退等	○主前面道路(巾60.0m)北側 ○その他の前面道路(巾6.0m)西側、(巾8.0m)南側 都市計画道路(・有 m ○無) 壁面後退(・有 m ○無)	その他		建築面積	1155.72㎡	㎡		
								床面積(単位㎡)	1階 1113.66	1階		
									2階 1101.42	合計		
									3階 1126.56			
									4階 1103.03			
									5階 1041.15			
									6階 1041.14			
									7階 1051.51			
									8階 523.76			
									9階 329.65			
								合計	8431.88			

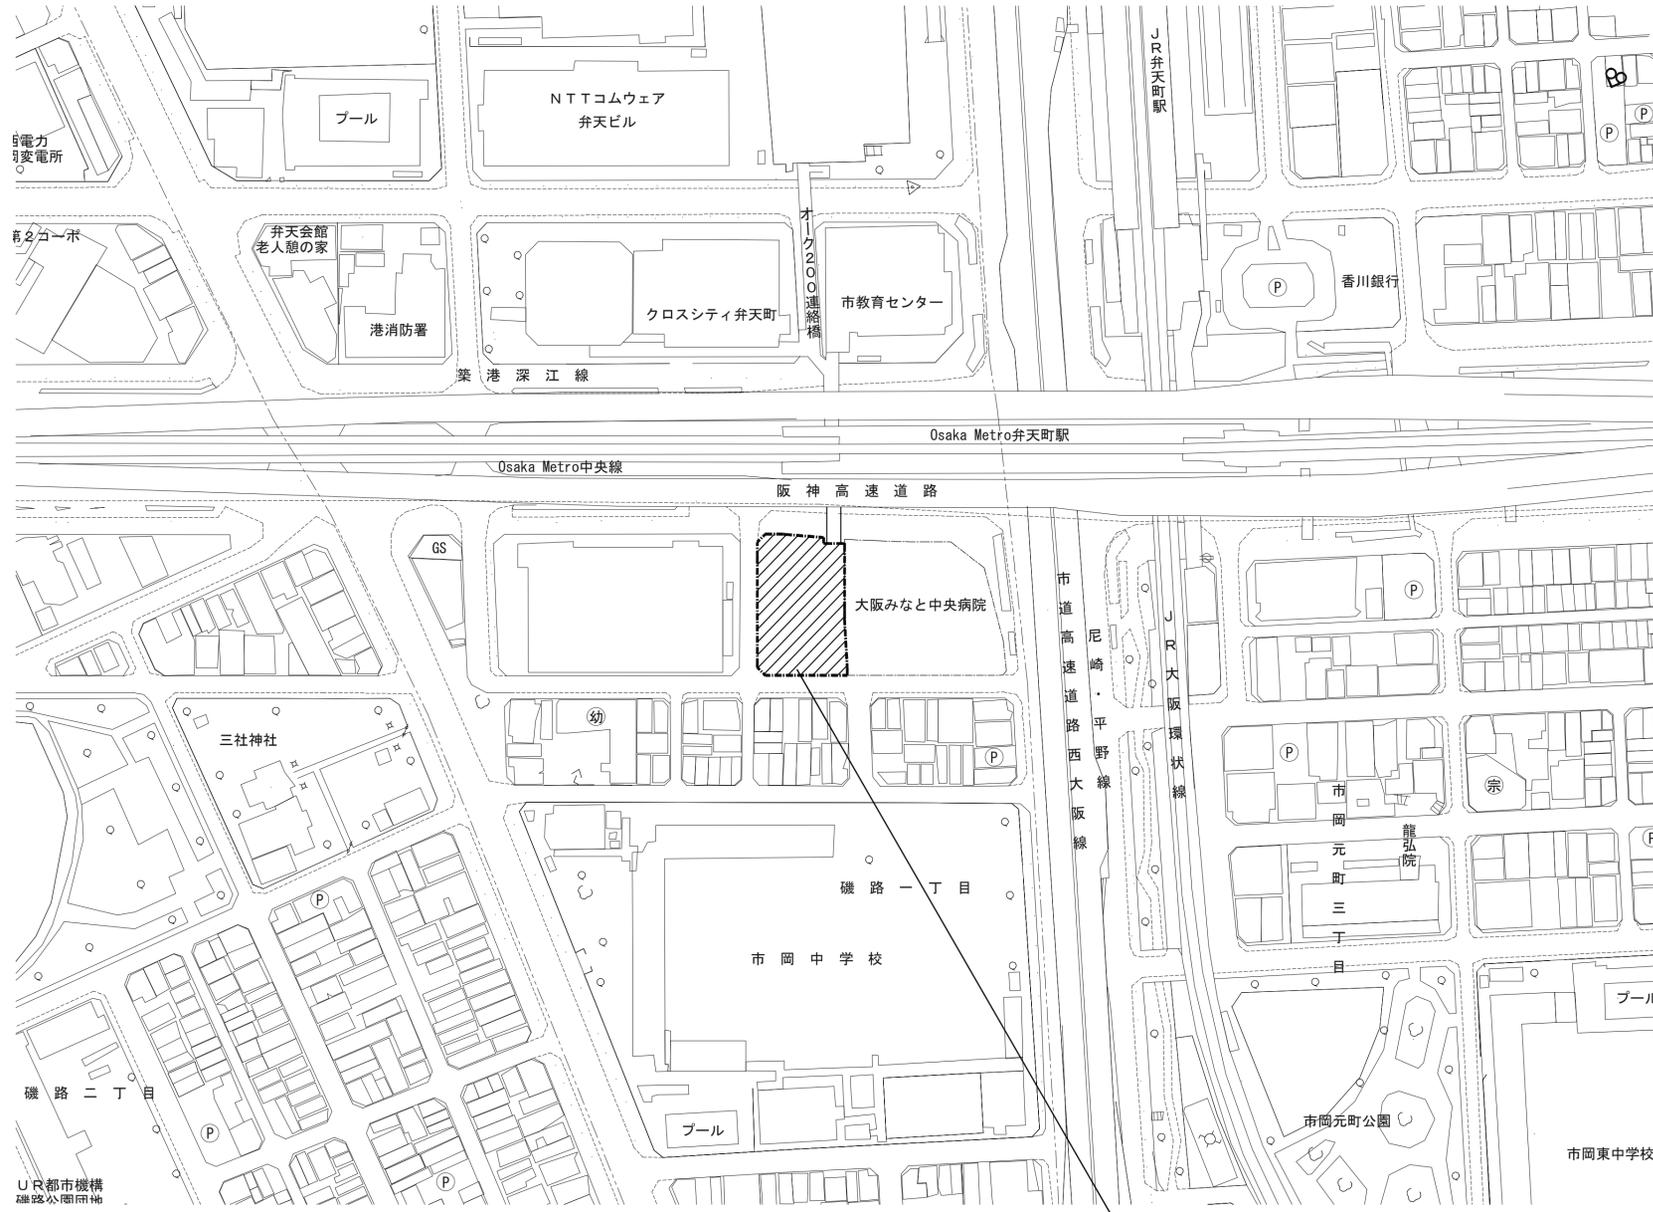

工事場所

工事名称	(仮称)区画整理記念・交流会館建設機械設備工事	令和元年度
図面名称	建築概要・付近見取図	図面サイズ: A1
縮尺	1:1250	図面番号 No. 2 (106枚の内)
大阪市都市整備局 企画部 公共建築課 (設備グループ)		株式会社 天建設計

