




平面図	縮尺	0	5	10	15	20	25	m	校名	日本橋 小学校	図面番号	27	(西町村)	1111	(学校)	02117	発行年度	4
-----	----	---	---	----	----	----	----	---	----	---------	------	----	-------	------	------	-------	------	---

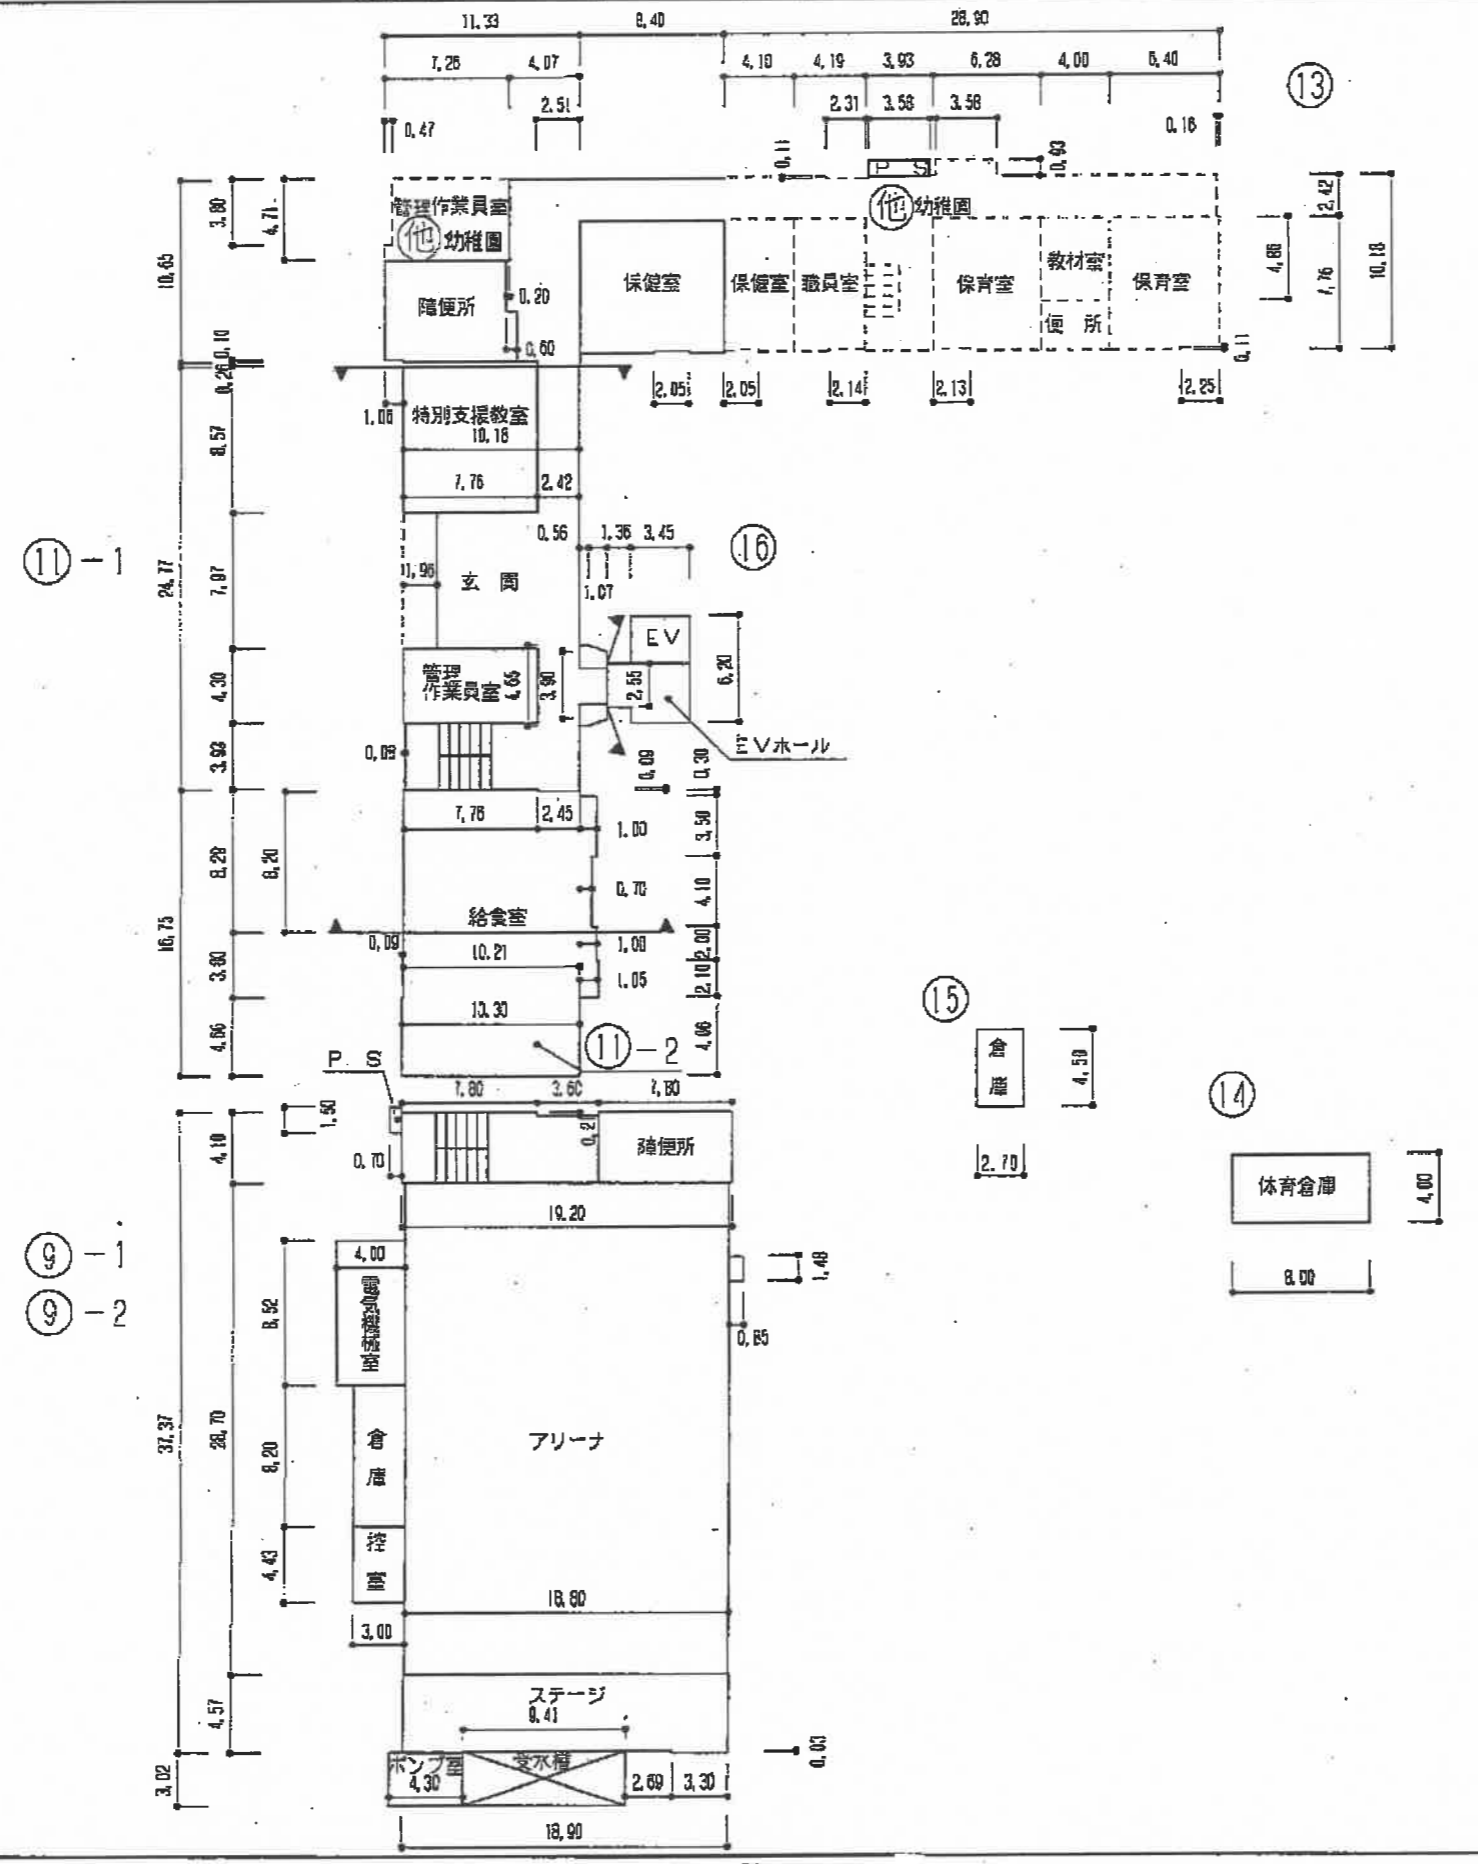


1階平面図

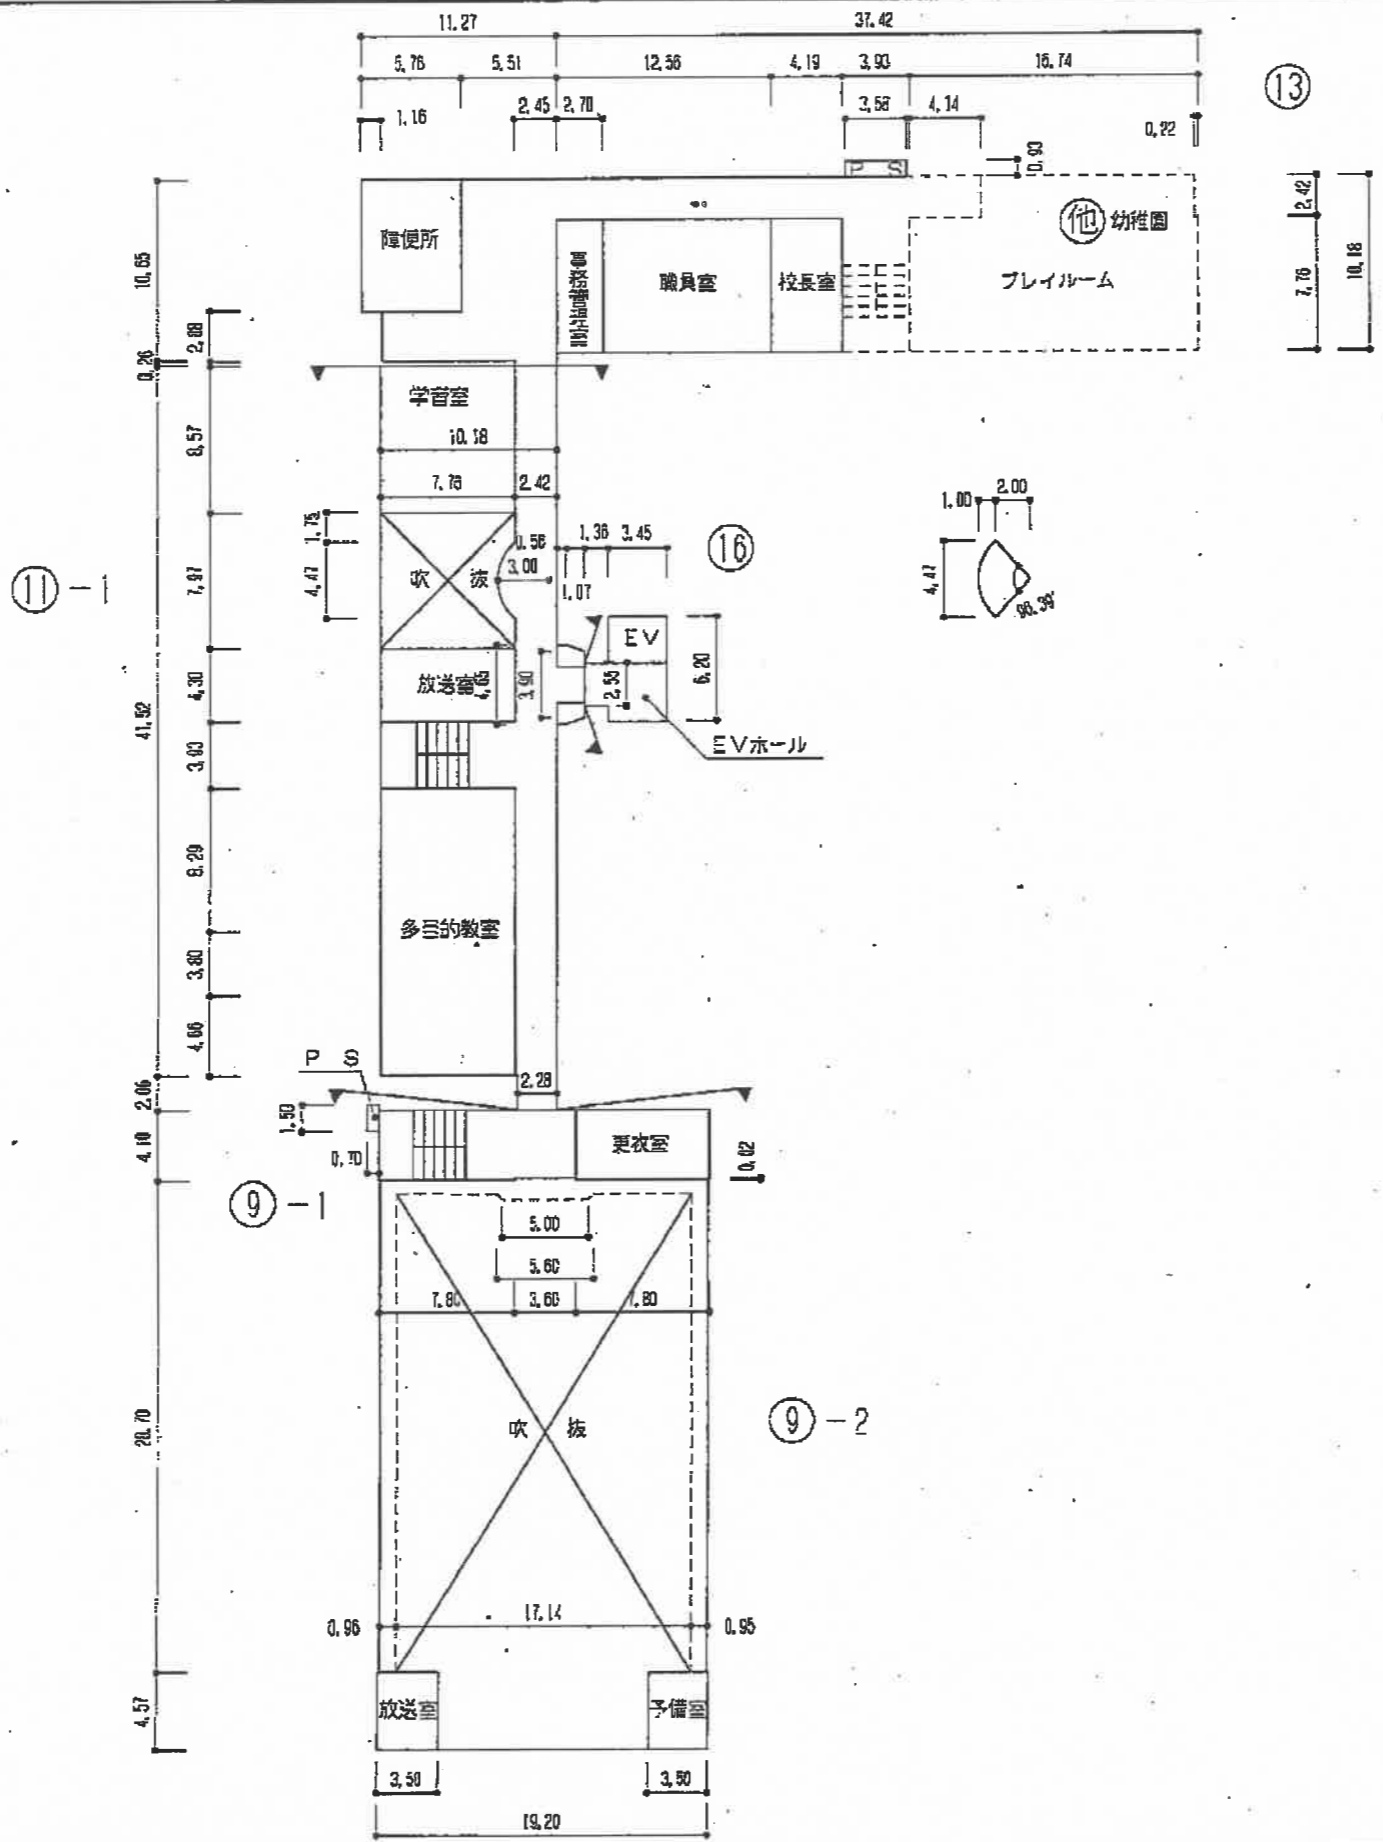

2階平面図

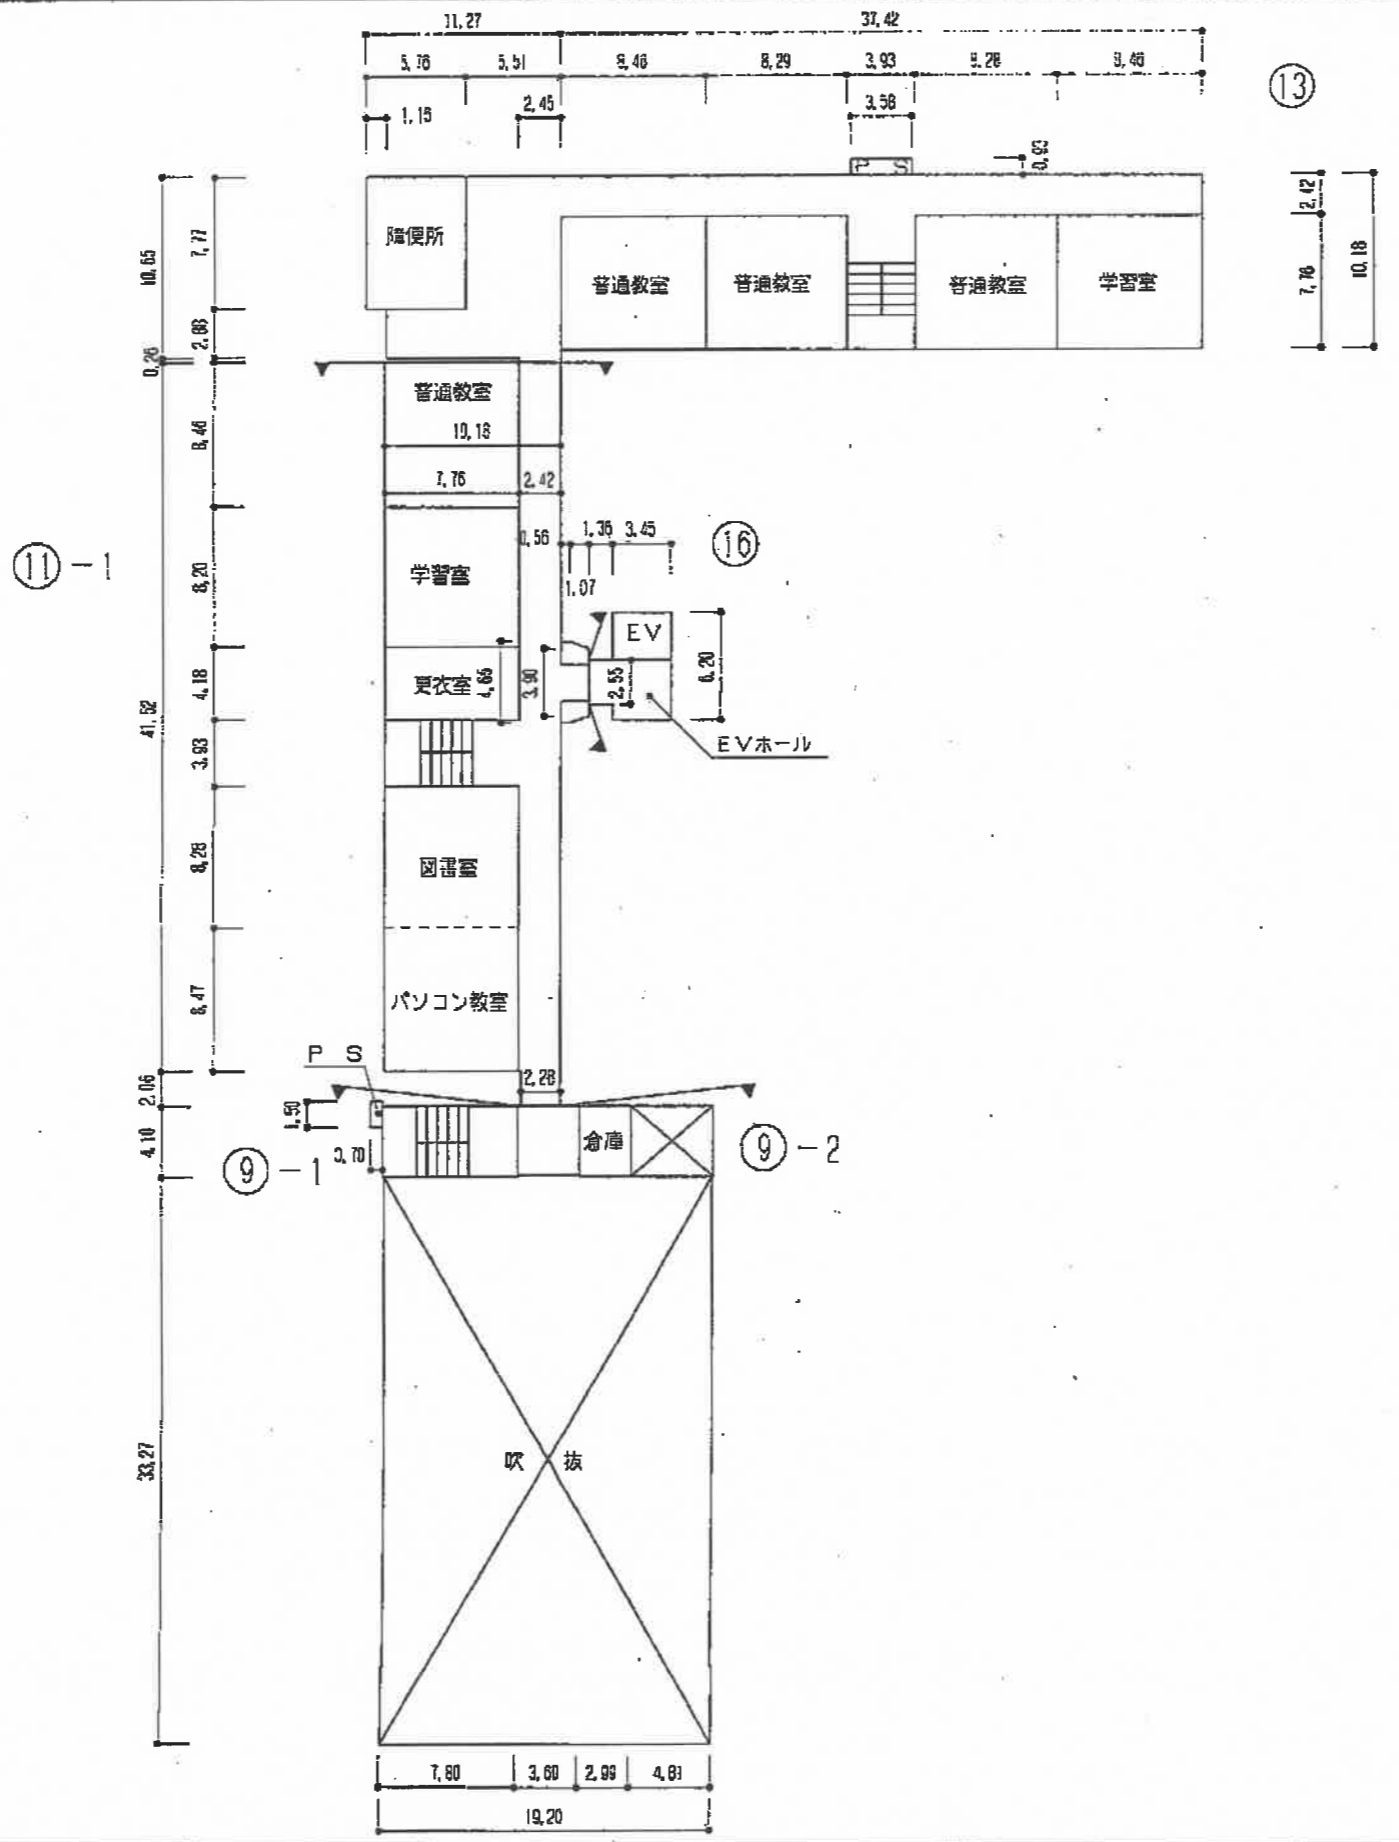

3階平面図

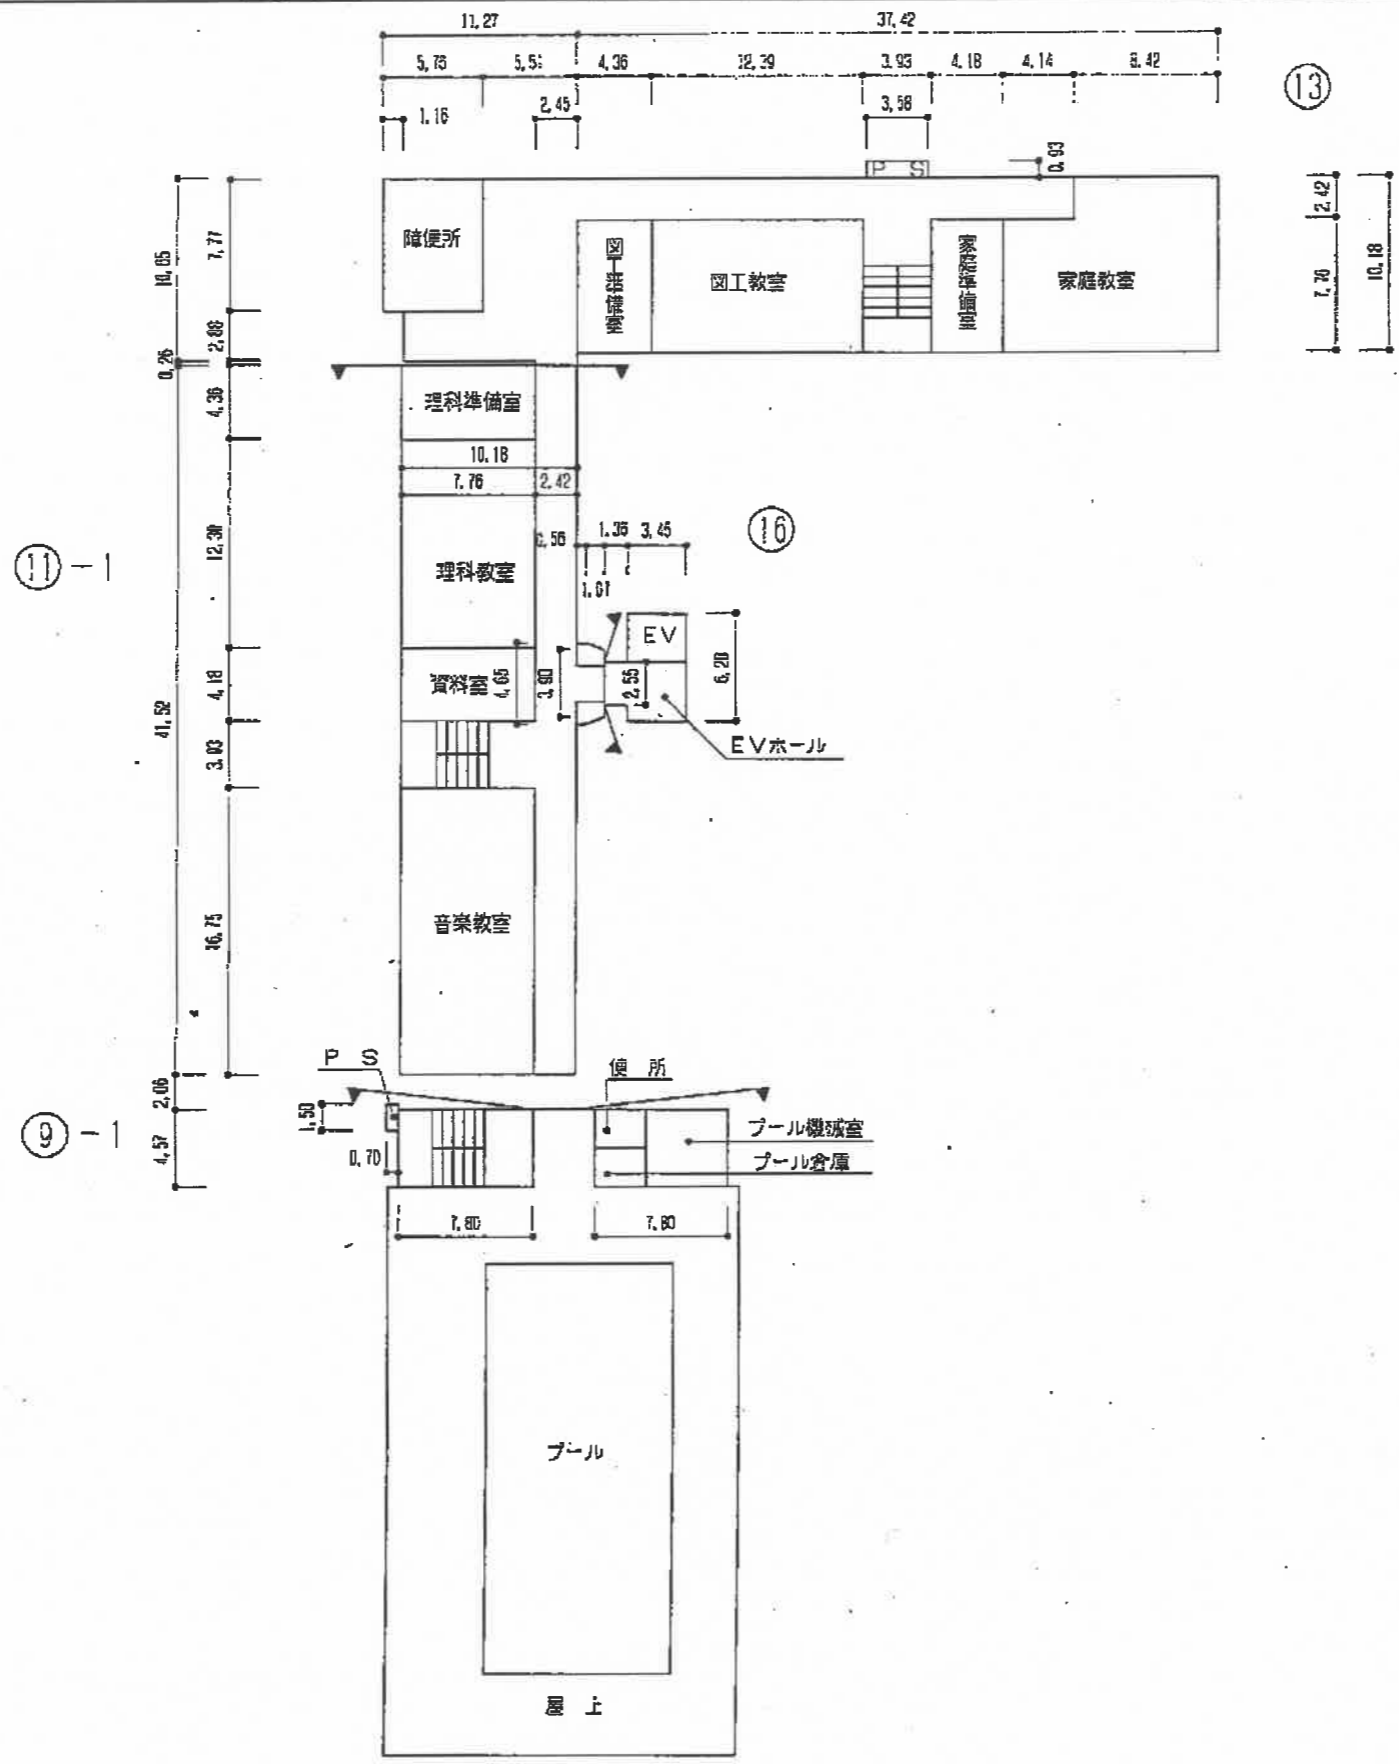

4階平面図