

J R 大 阪 駅

大阪北口広場

計画地下通路

海老江梅田線

函体ライン

函体ライン

函体ライン


鉄道函体への上載荷重条件は、
20.5 [kN/m]である。

地上階平面図


縮尺 A1 : 1/500 A3 : 1/1000

提案にあたり位置を確保する施設



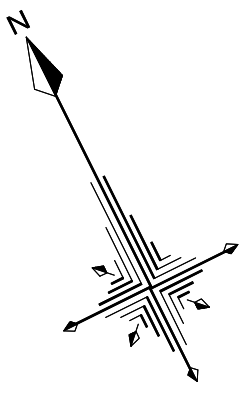

計画地下通路

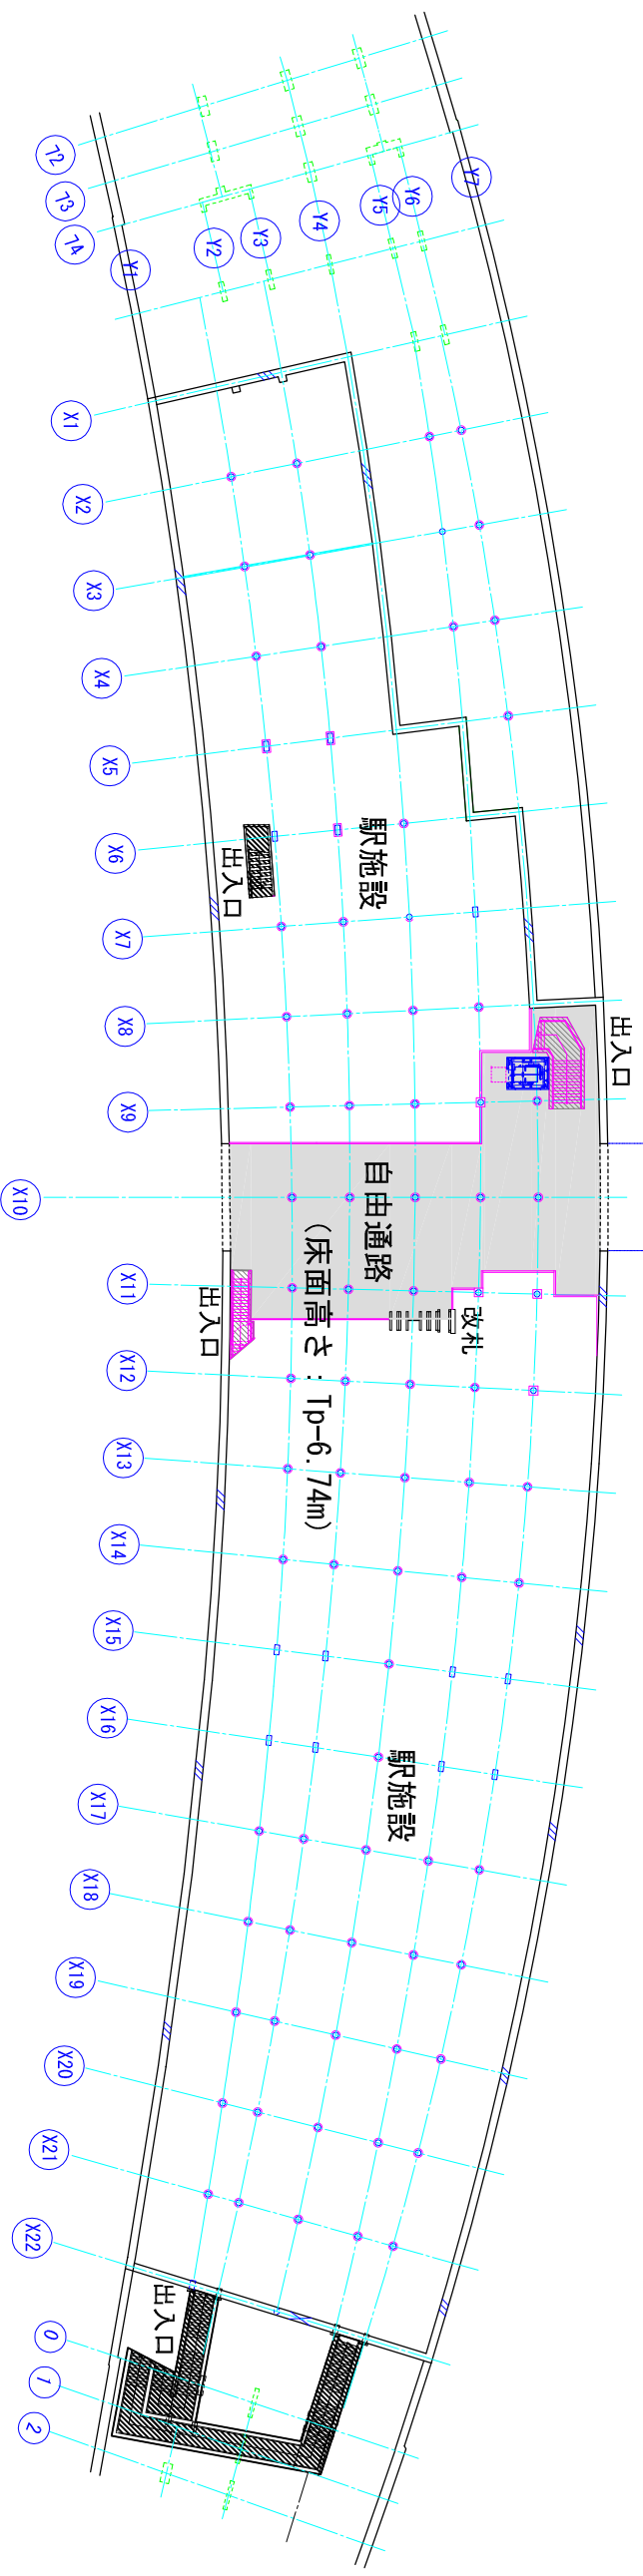

コンコース平面図

縮尺 A1 : 1/400 A3 : 1/800

提案にあたり位置を確保する施設

