




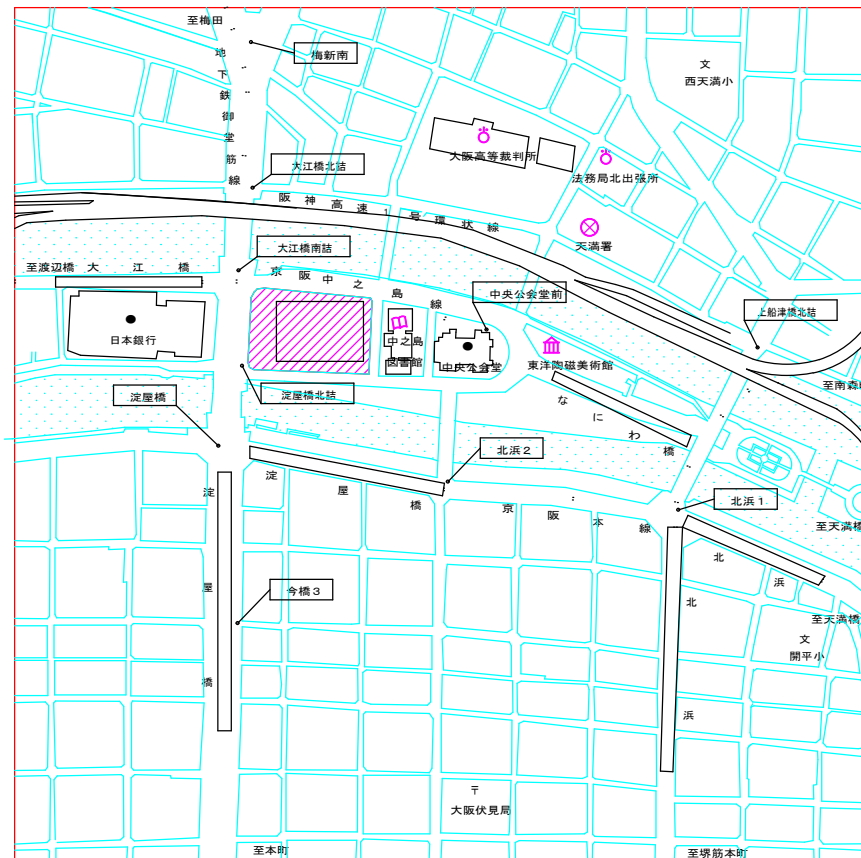

付近見取図

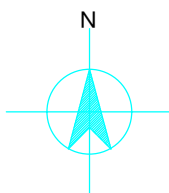


公道出入口

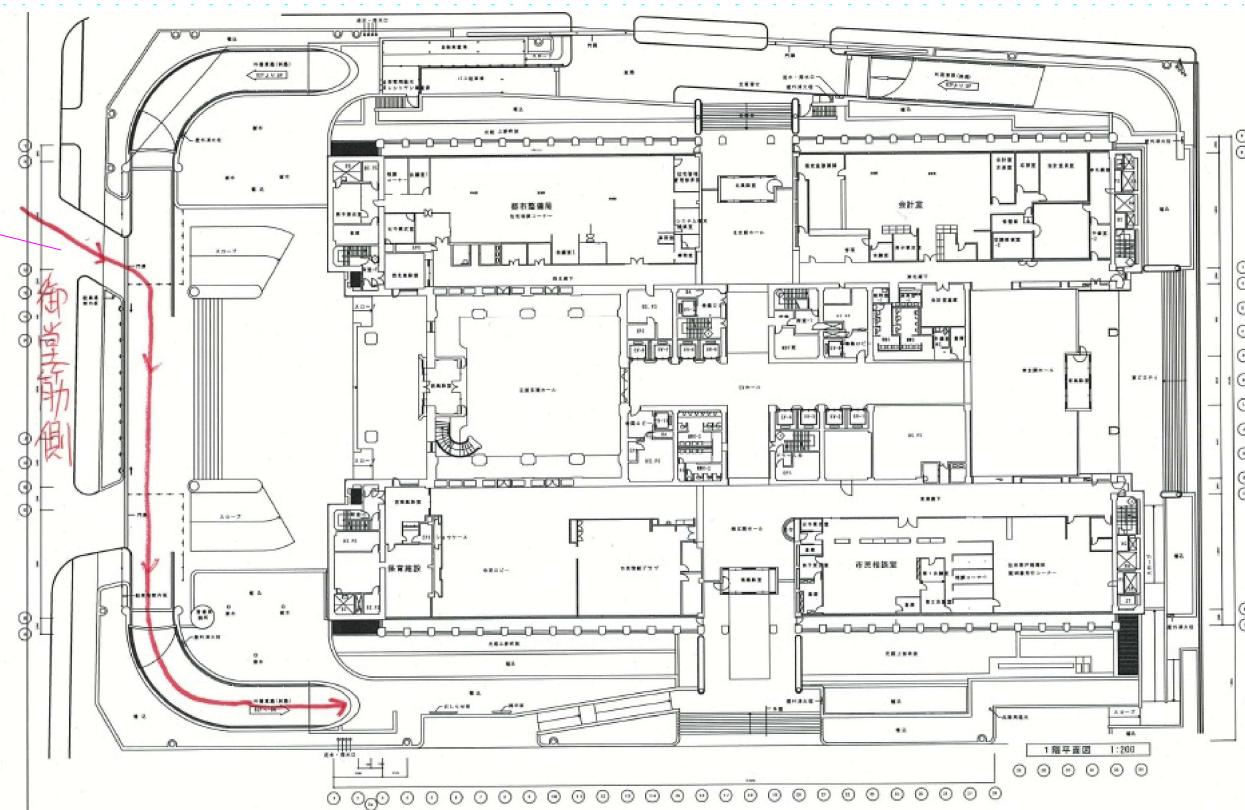

1階平面図

施設駐車総数210台、内公用車駐車台数31台 公用車は地下2階のみ、地下3階はすべて一般車

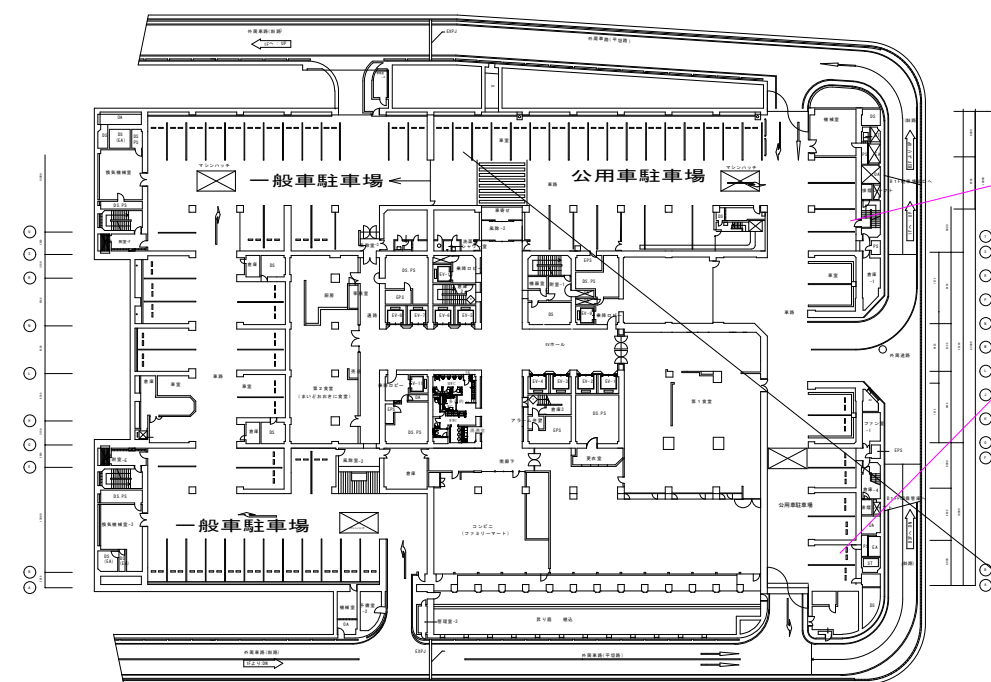


地下2階平面図

充電スペース


既設充電スペース 駐車枠77、87番

「駐車枠51番」

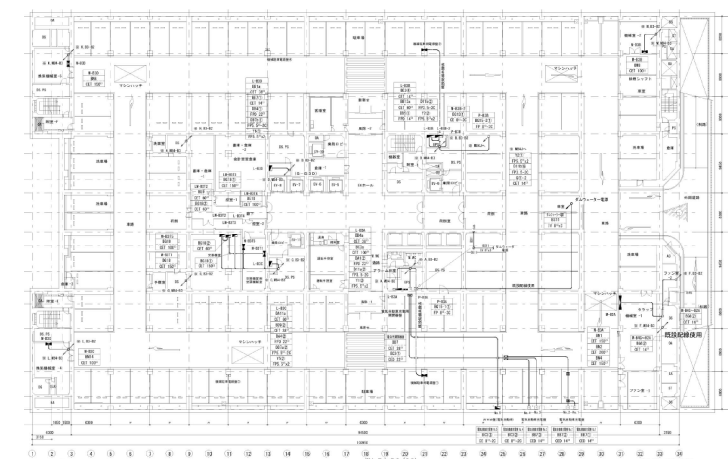

地下3階平面図

業務名称	大阪市本庁舎(市会事務局) EV用充電コンセント設置業務委託			
図面名称	設置場所見取図			
縮尺	N.T.S	令和8年4月1日	図番	1/3
大阪市市会事務局 総務担当				

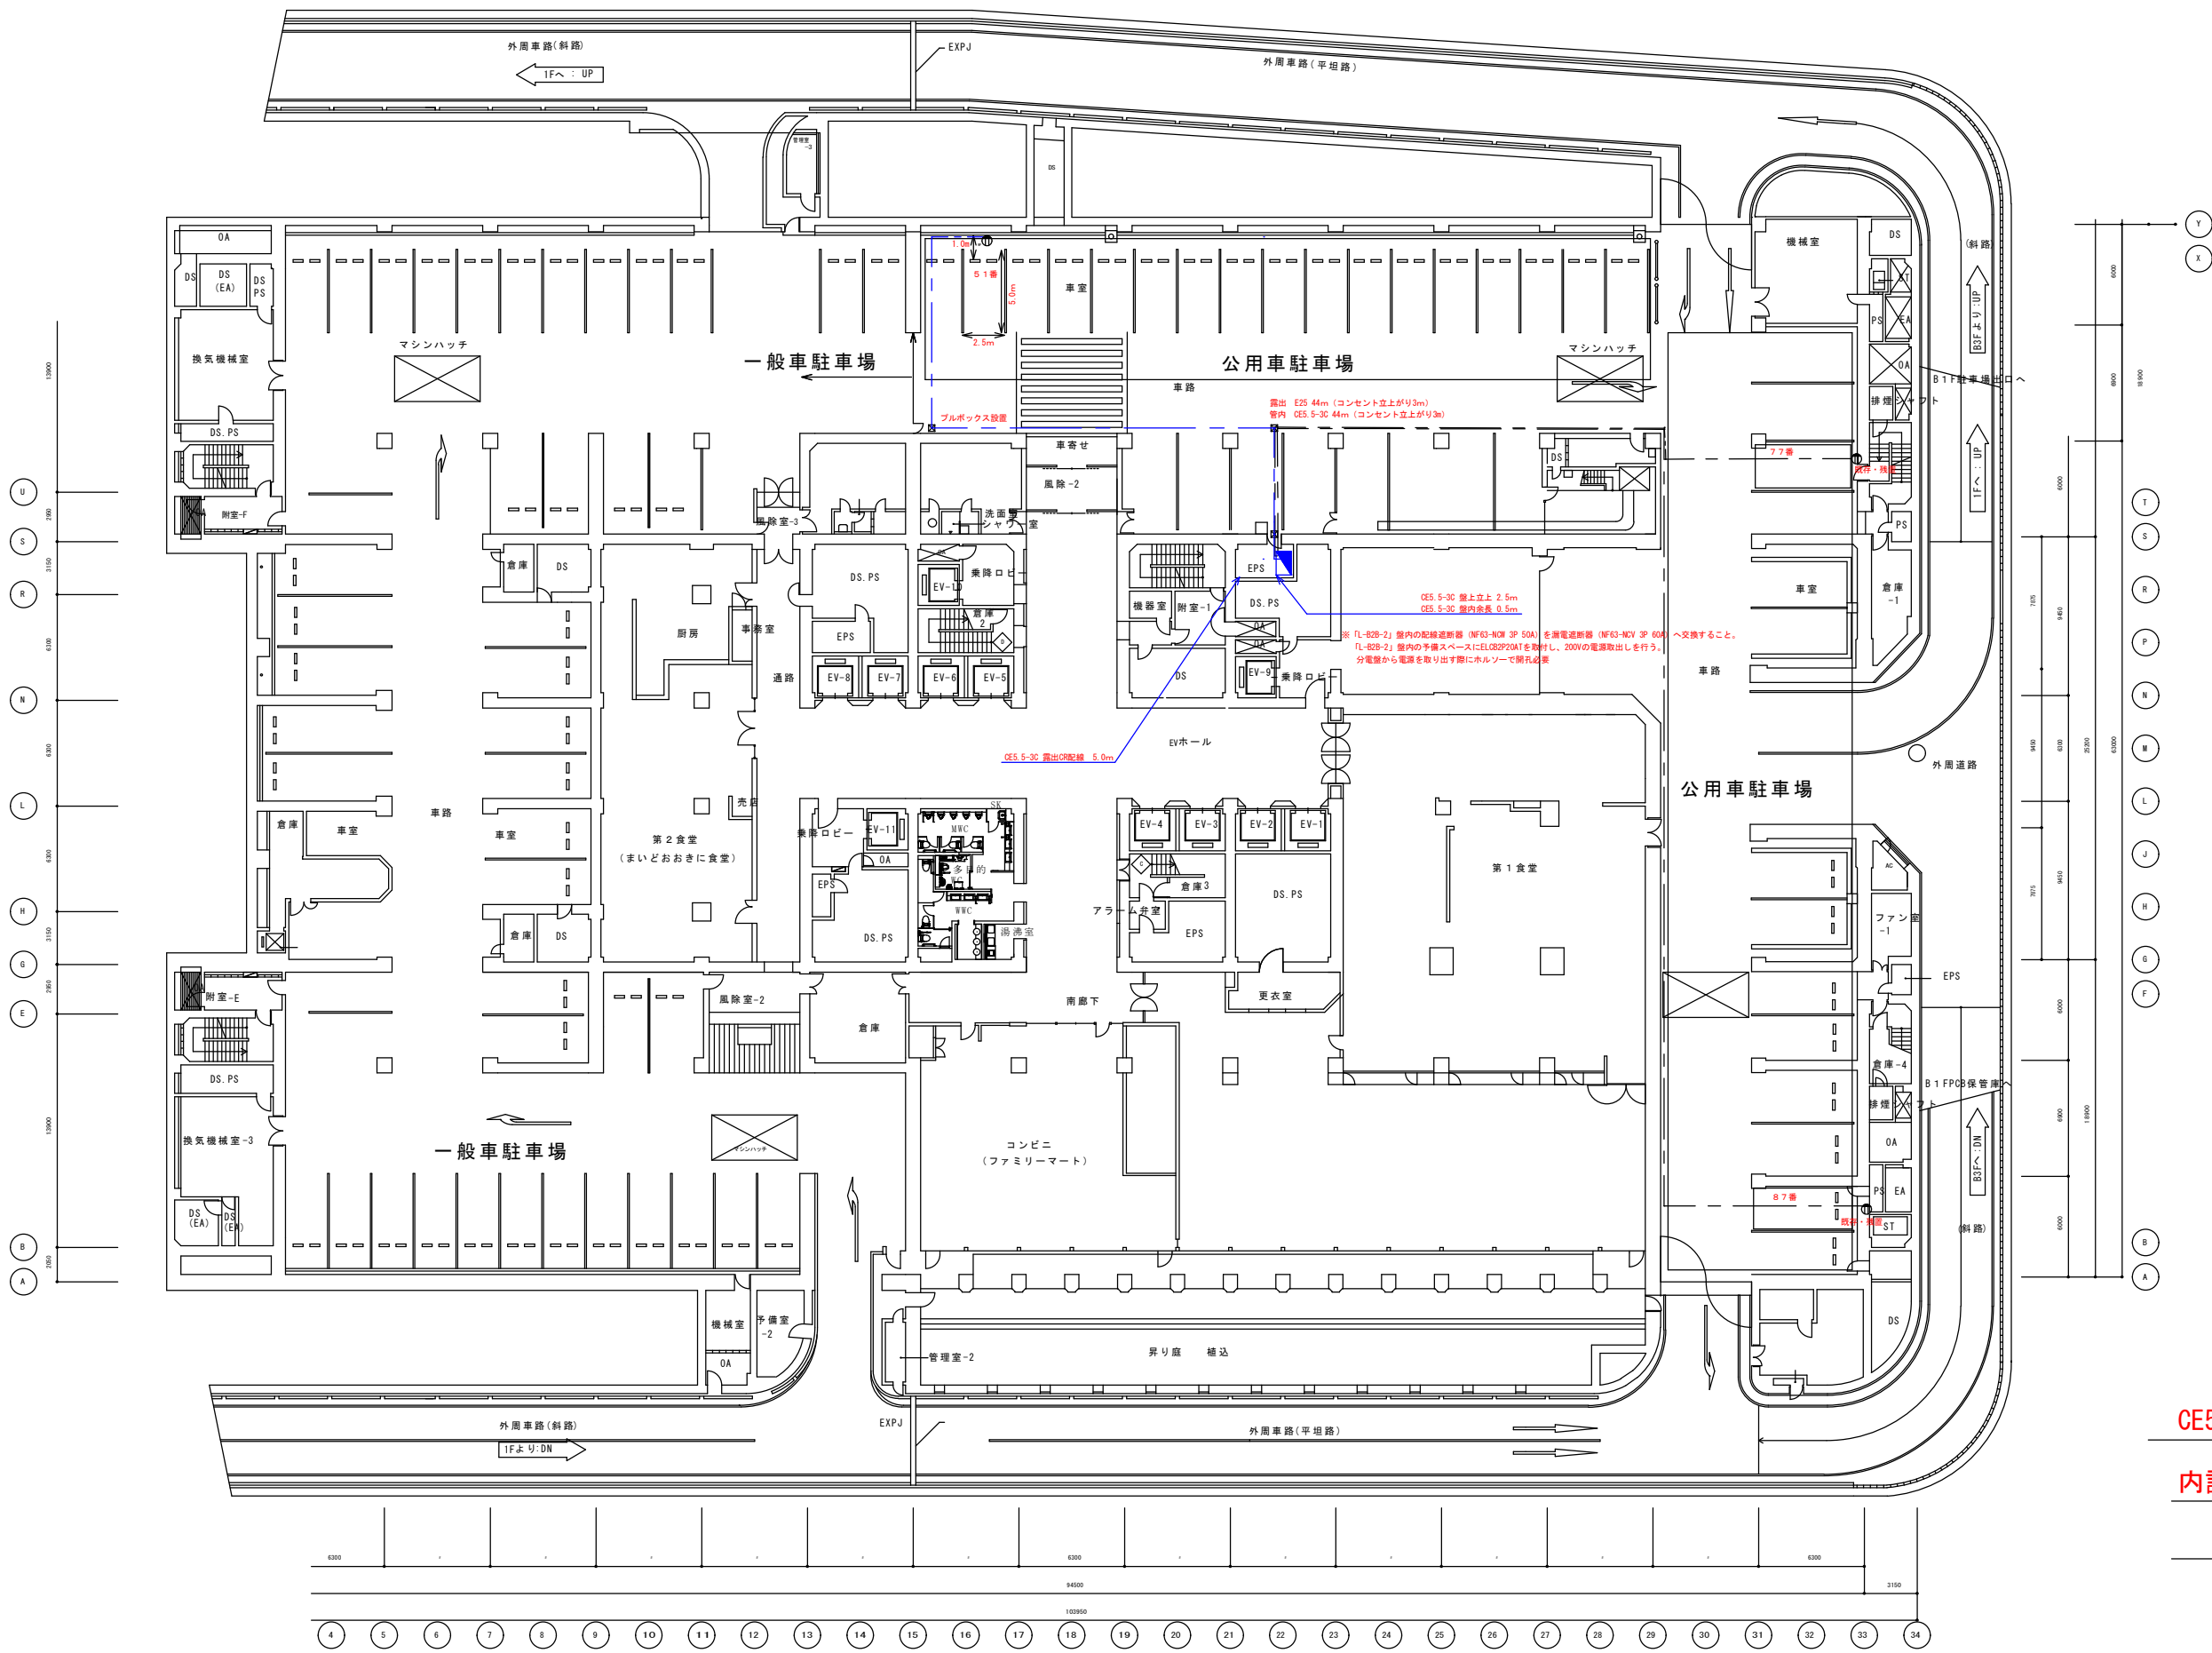

CE5.5-3C 全長 52m


内訳 露出 8m

管内 露出E25 44m

B 2 階平面図 1:200

業務名称	大阪市本庁舎(市会事務局) EV用充電コンセント設置業務委託			
図面名称	配線ルート図			
縮尺	1/200	令和8年4月1日	図番	2/3
大阪市市会事務局 総務担当				

駐車場新設盤 (L-B2B-2)
AC 1φ3W 210V/105V

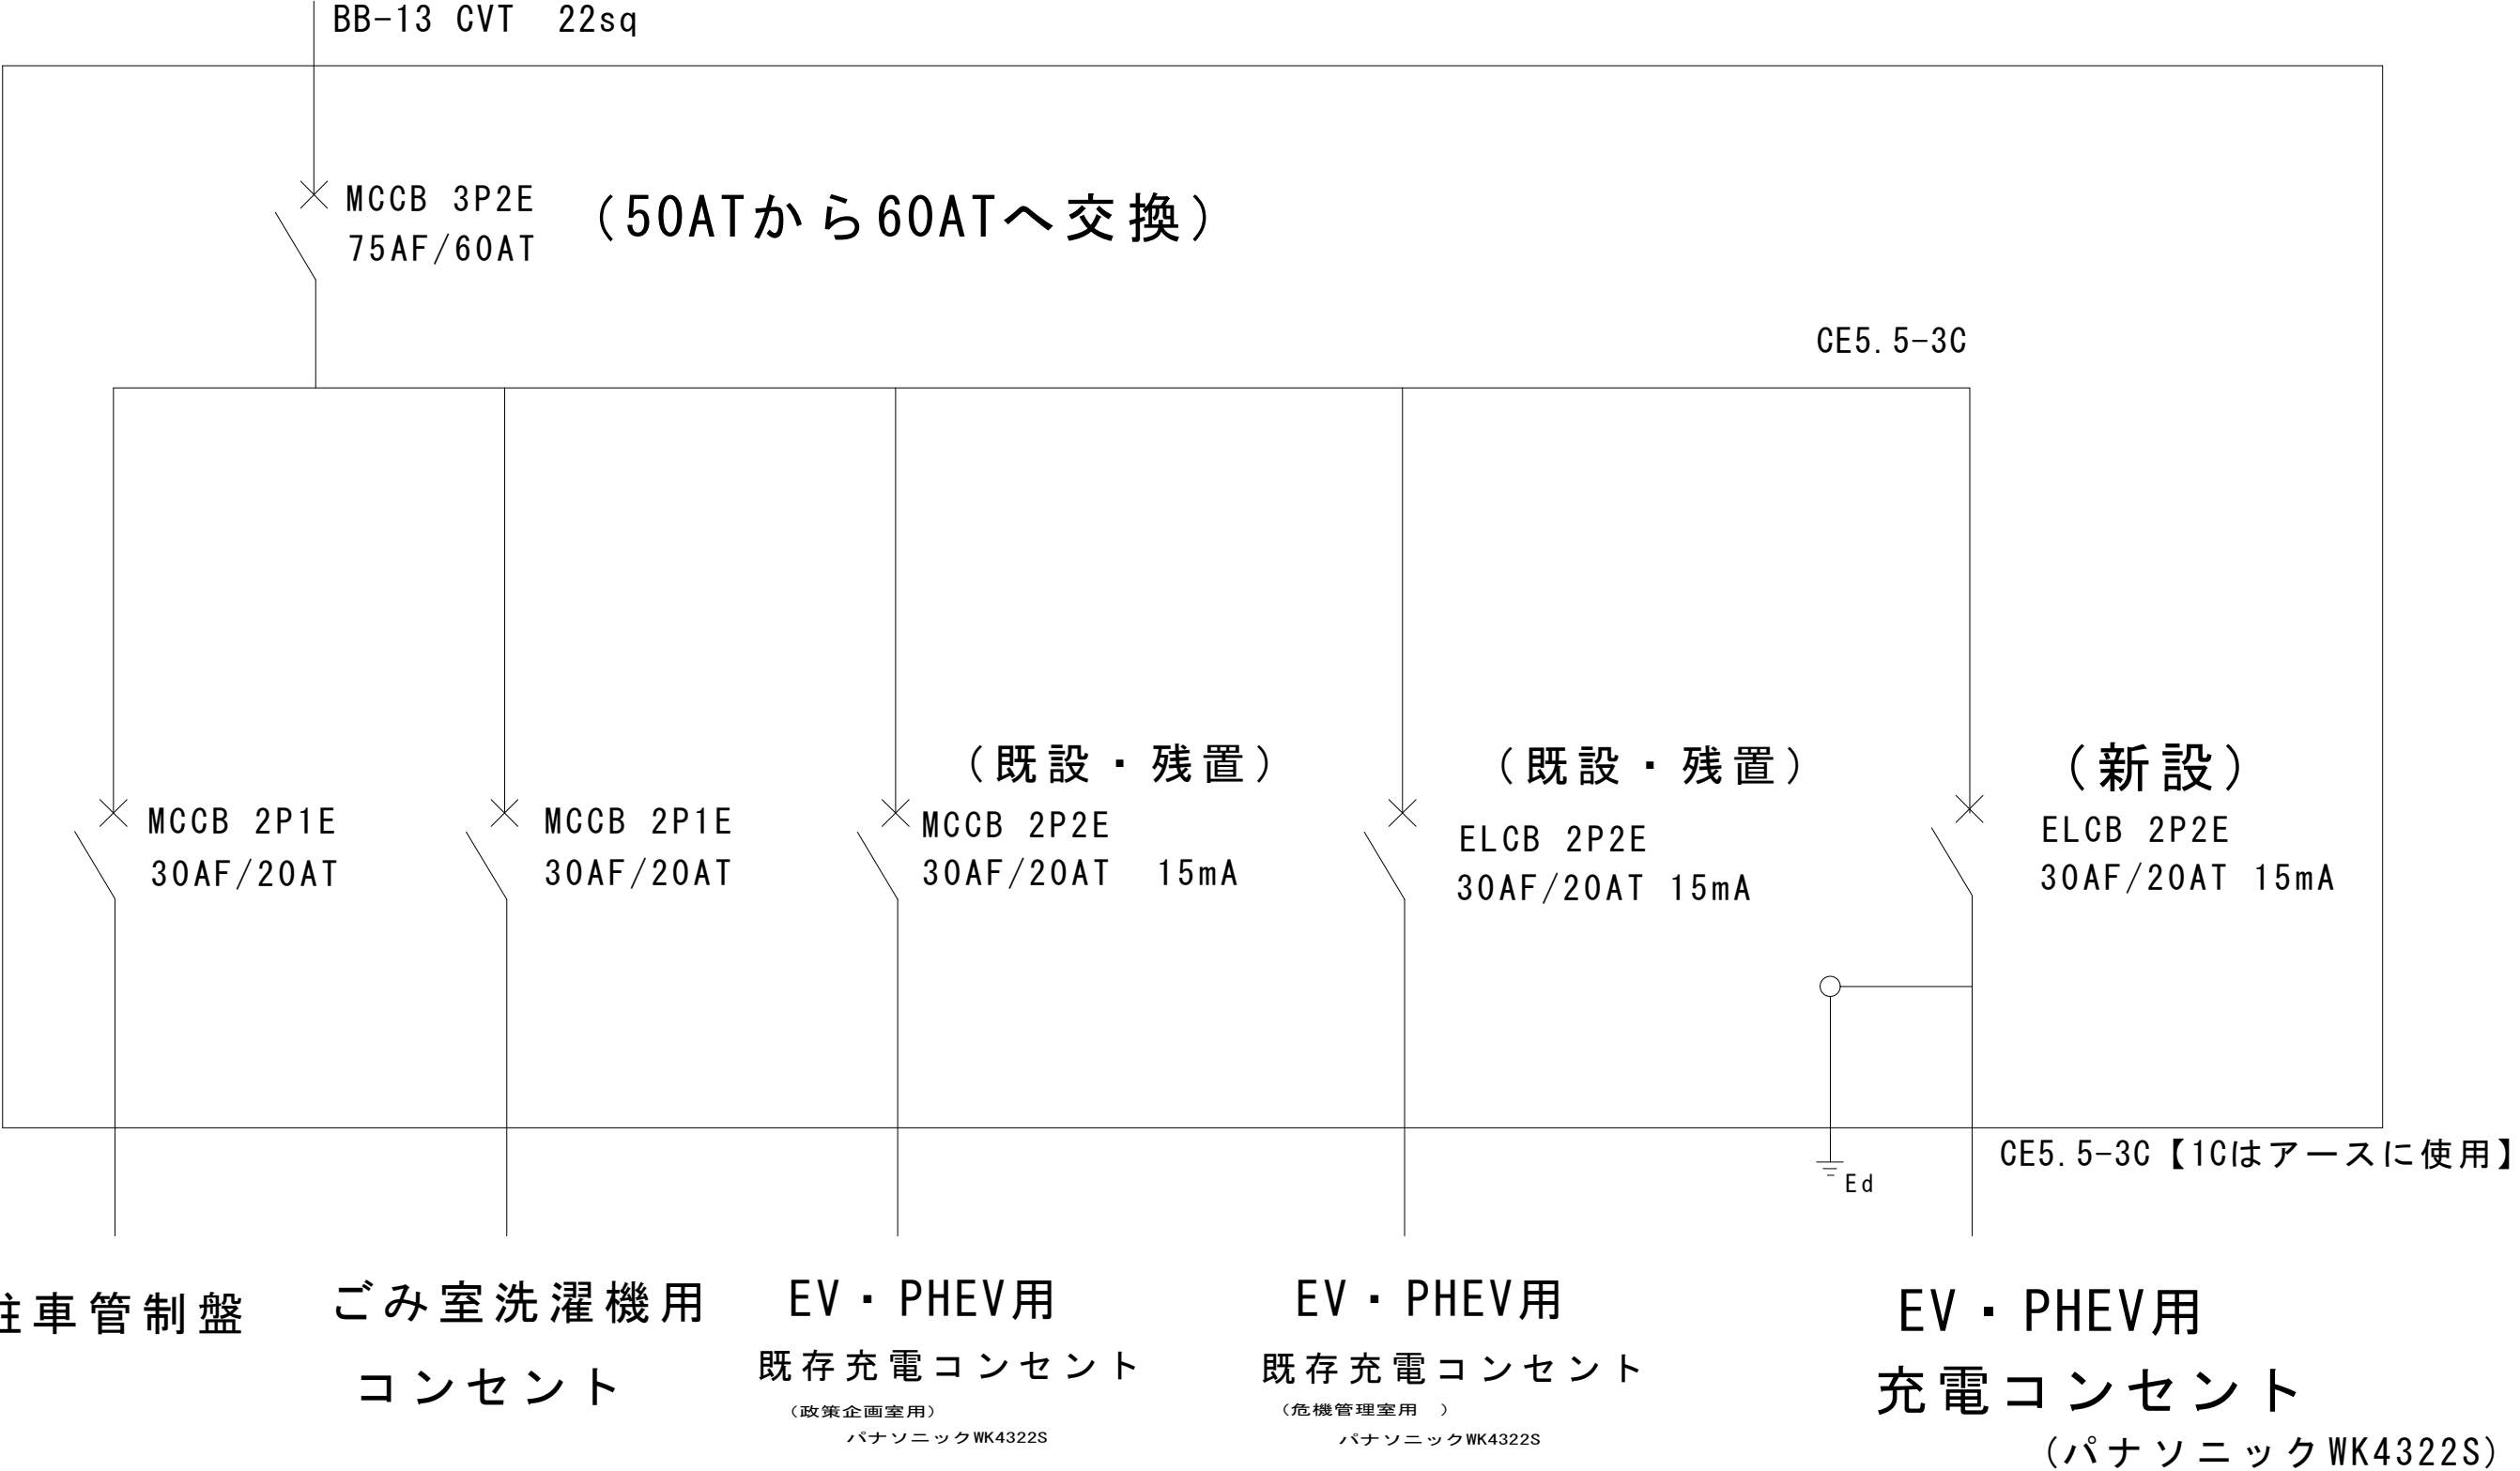

業務名称	大阪市本庁舎（市会事務局） EV用充電コンセント設置業務委託			
図面名称	電気系統図			
縮尺	N.T.S	令和8年4月1日	図番	3／3
大阪市市会事務局 総務担当				