


全体平面図 S=1:250

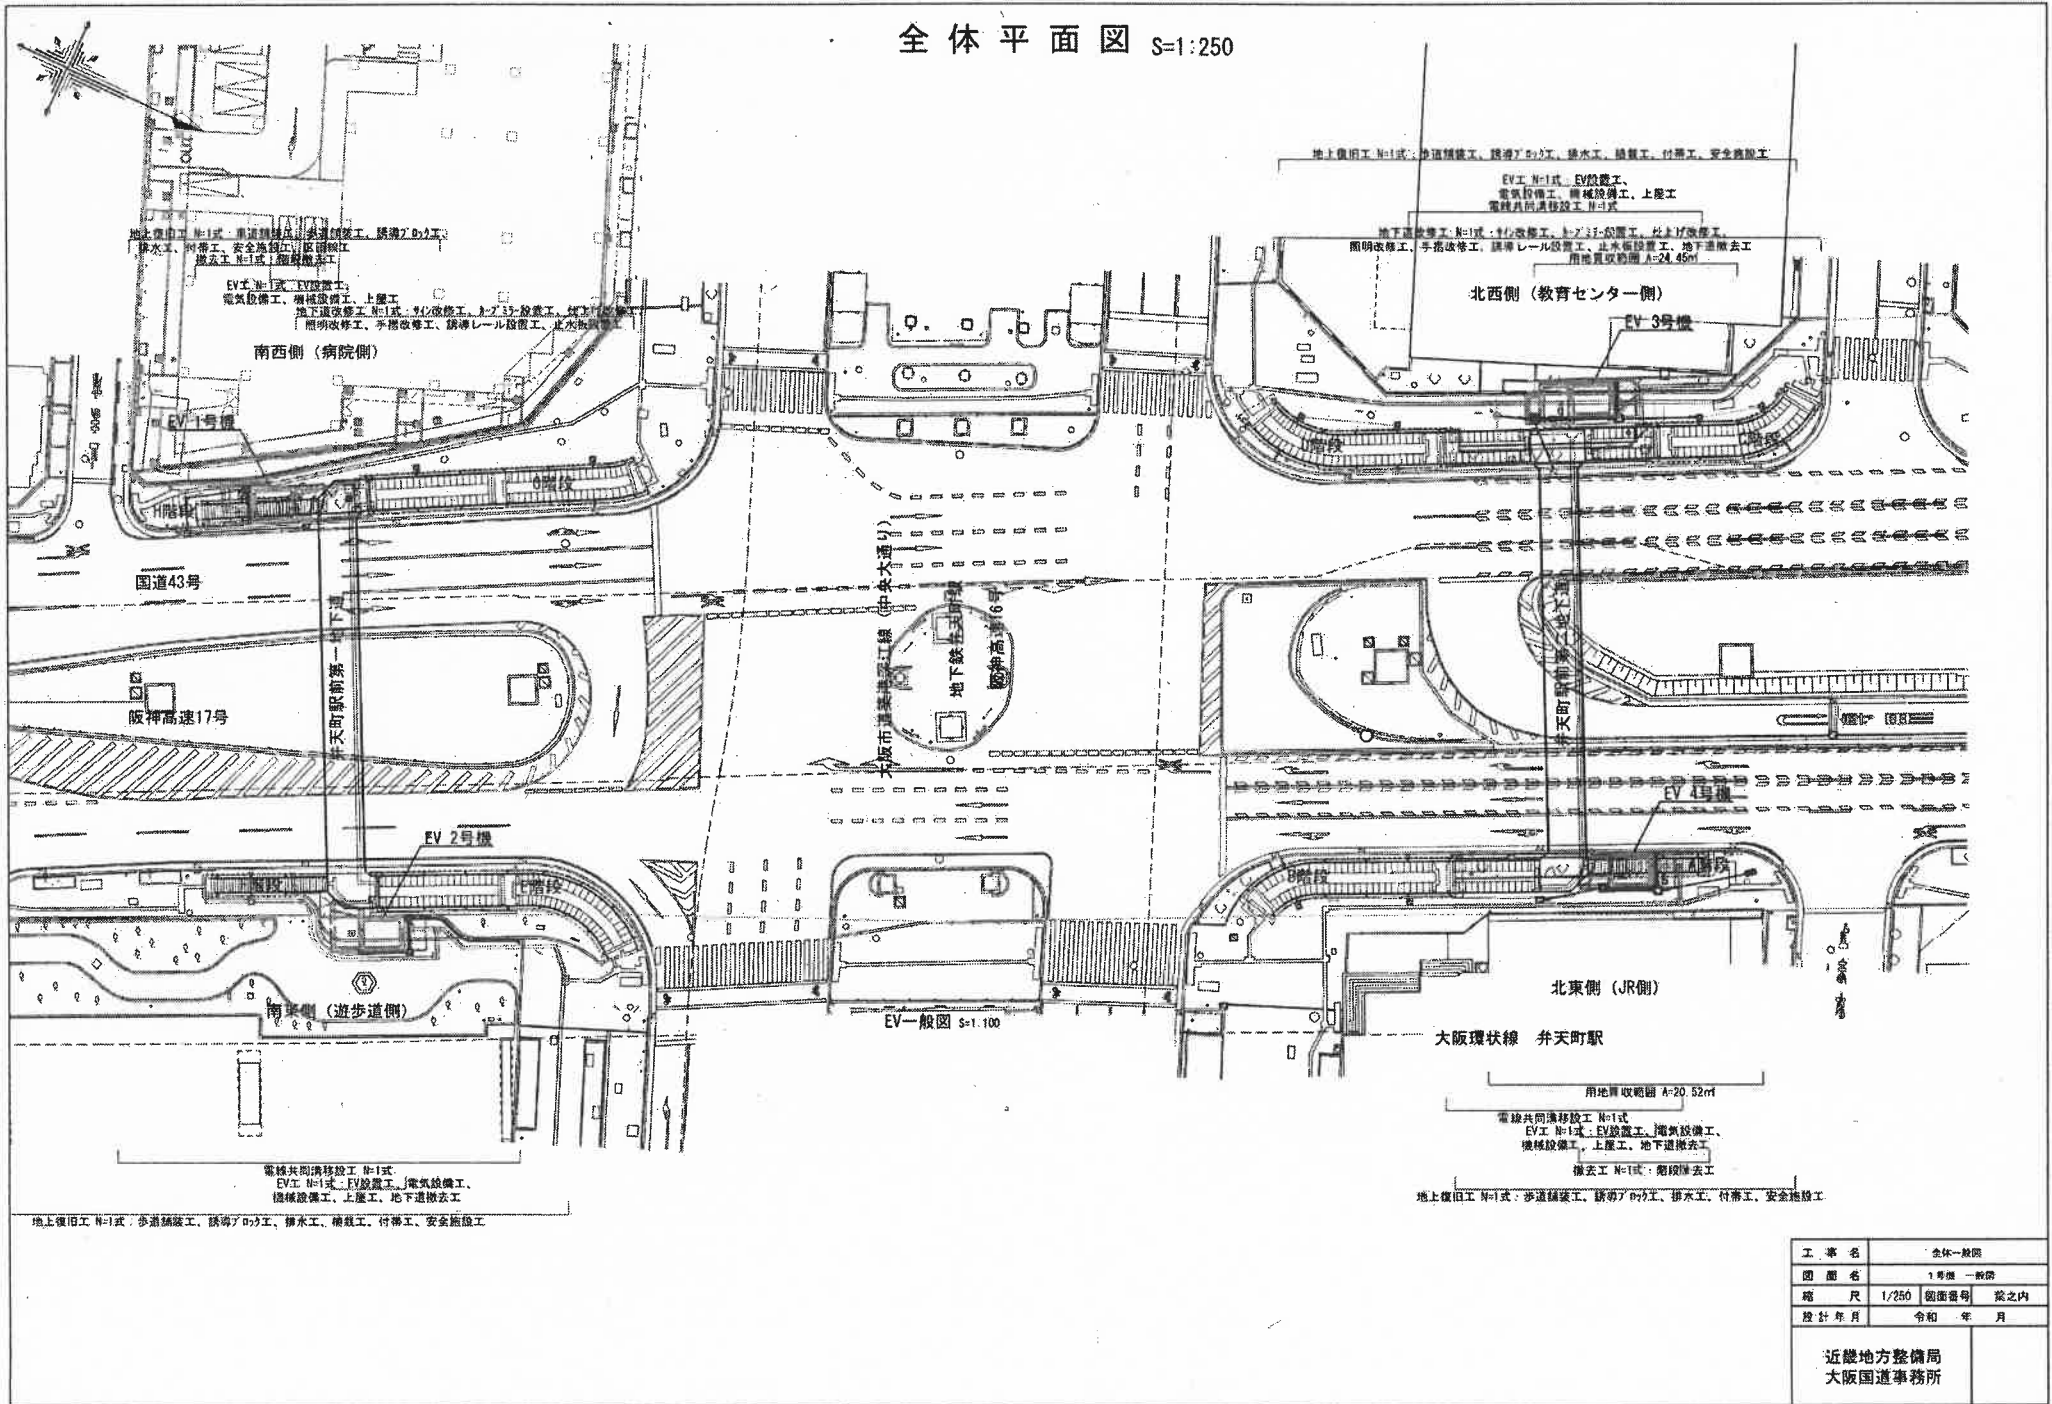

工事名	全体一般図		
図面名	1号機一般図		
縮尺	1/250	図面番号	案之内
設計年月	令和	年	月
近畿地方整備局 大阪国道事務所			

設計者名	株式会社オオバ		
設計年月	令和	年	月