

J R 大阪 駅

大阪北口広場

計画地下通路



海老江梅田線



地上階平面図

函体ライン
鉄道函体への上載荷重条件は、
20.5 [kN/m]である。

縮尺 A1 : 1/500 A3 : 1/1000

提案にあたり位置を確保する施設

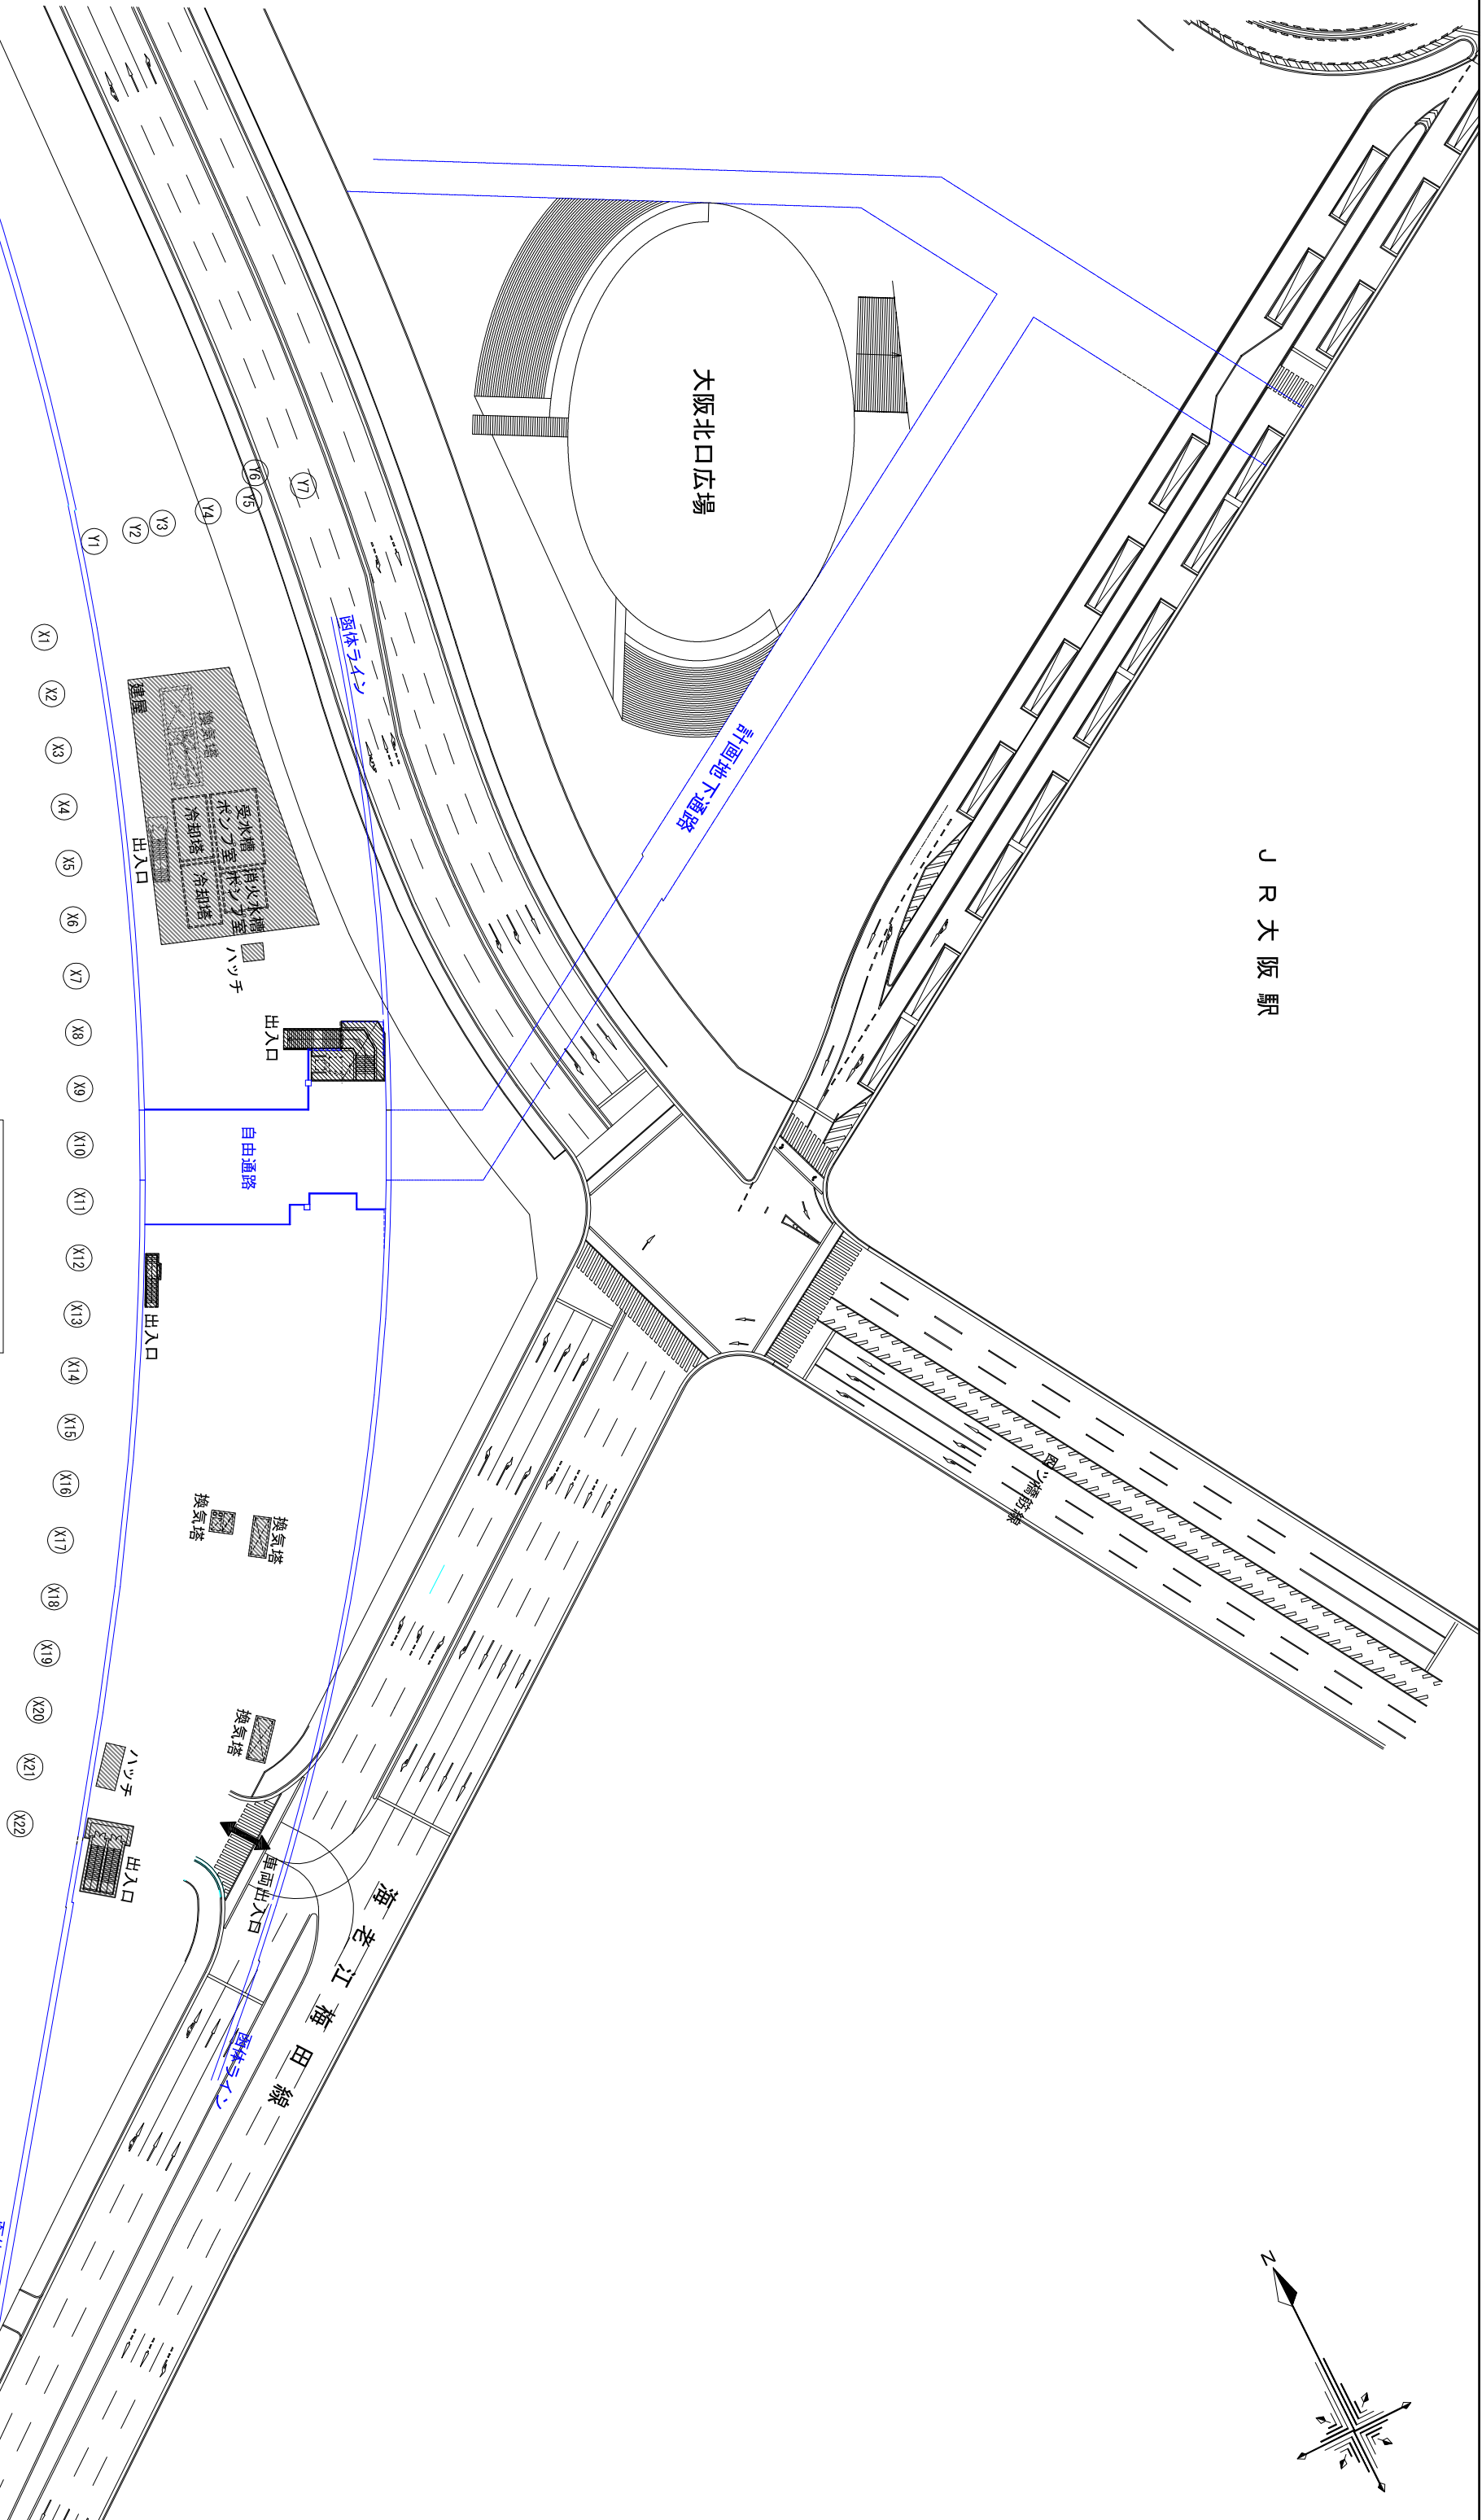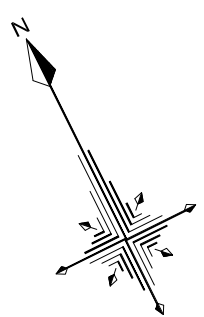

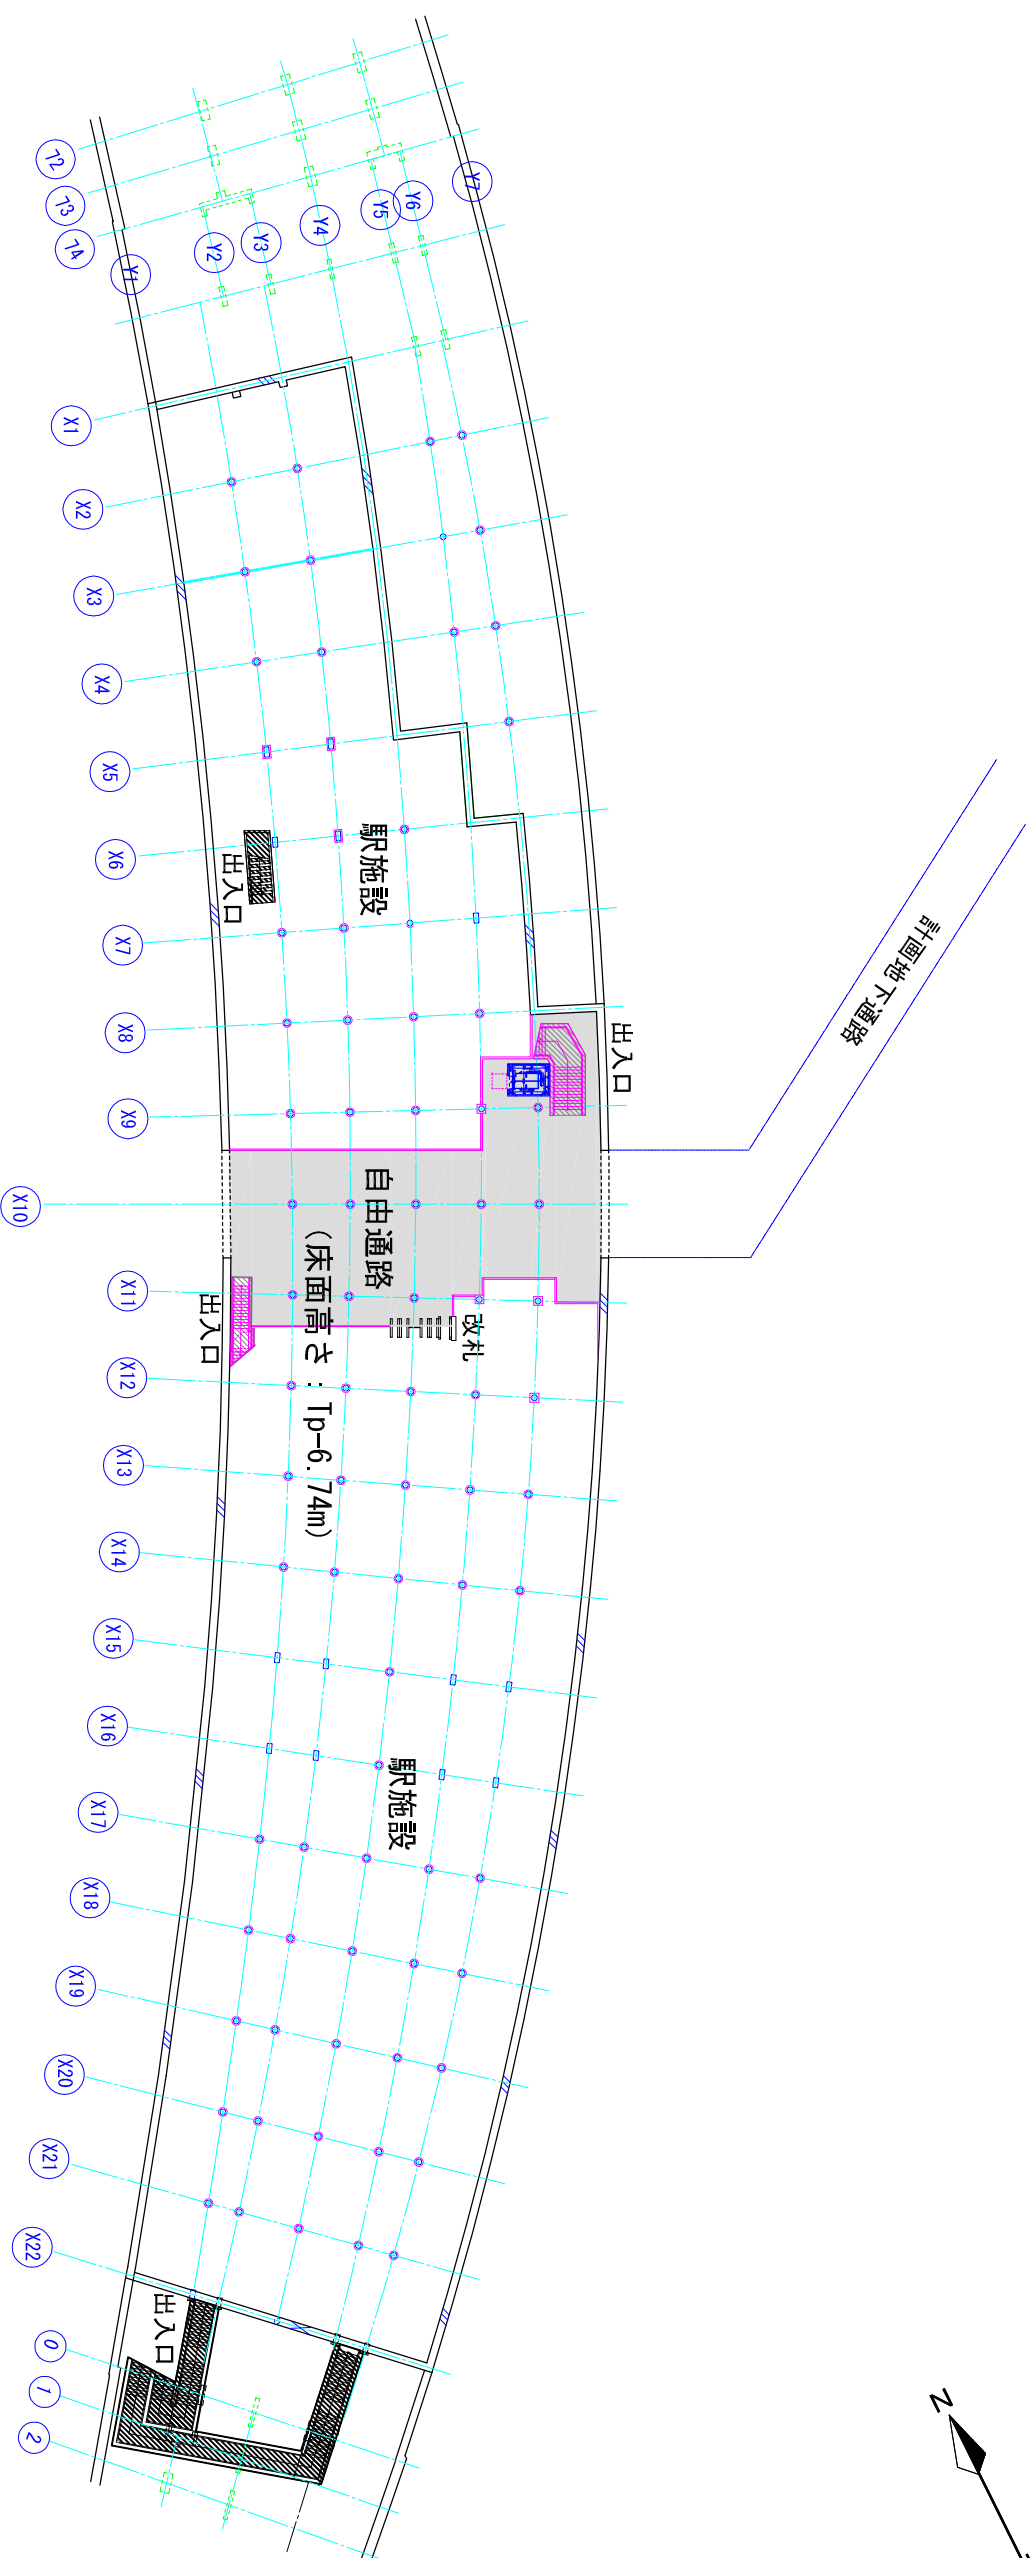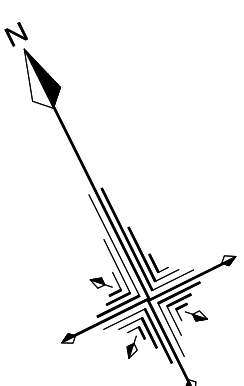

コンコース平面図

縮尺 A1 : 1/400

A3 : 1/800

提案にあたり位置を確保する施設

