


【大阪門真線】平面図(1)

縮尺 1 : 2,500

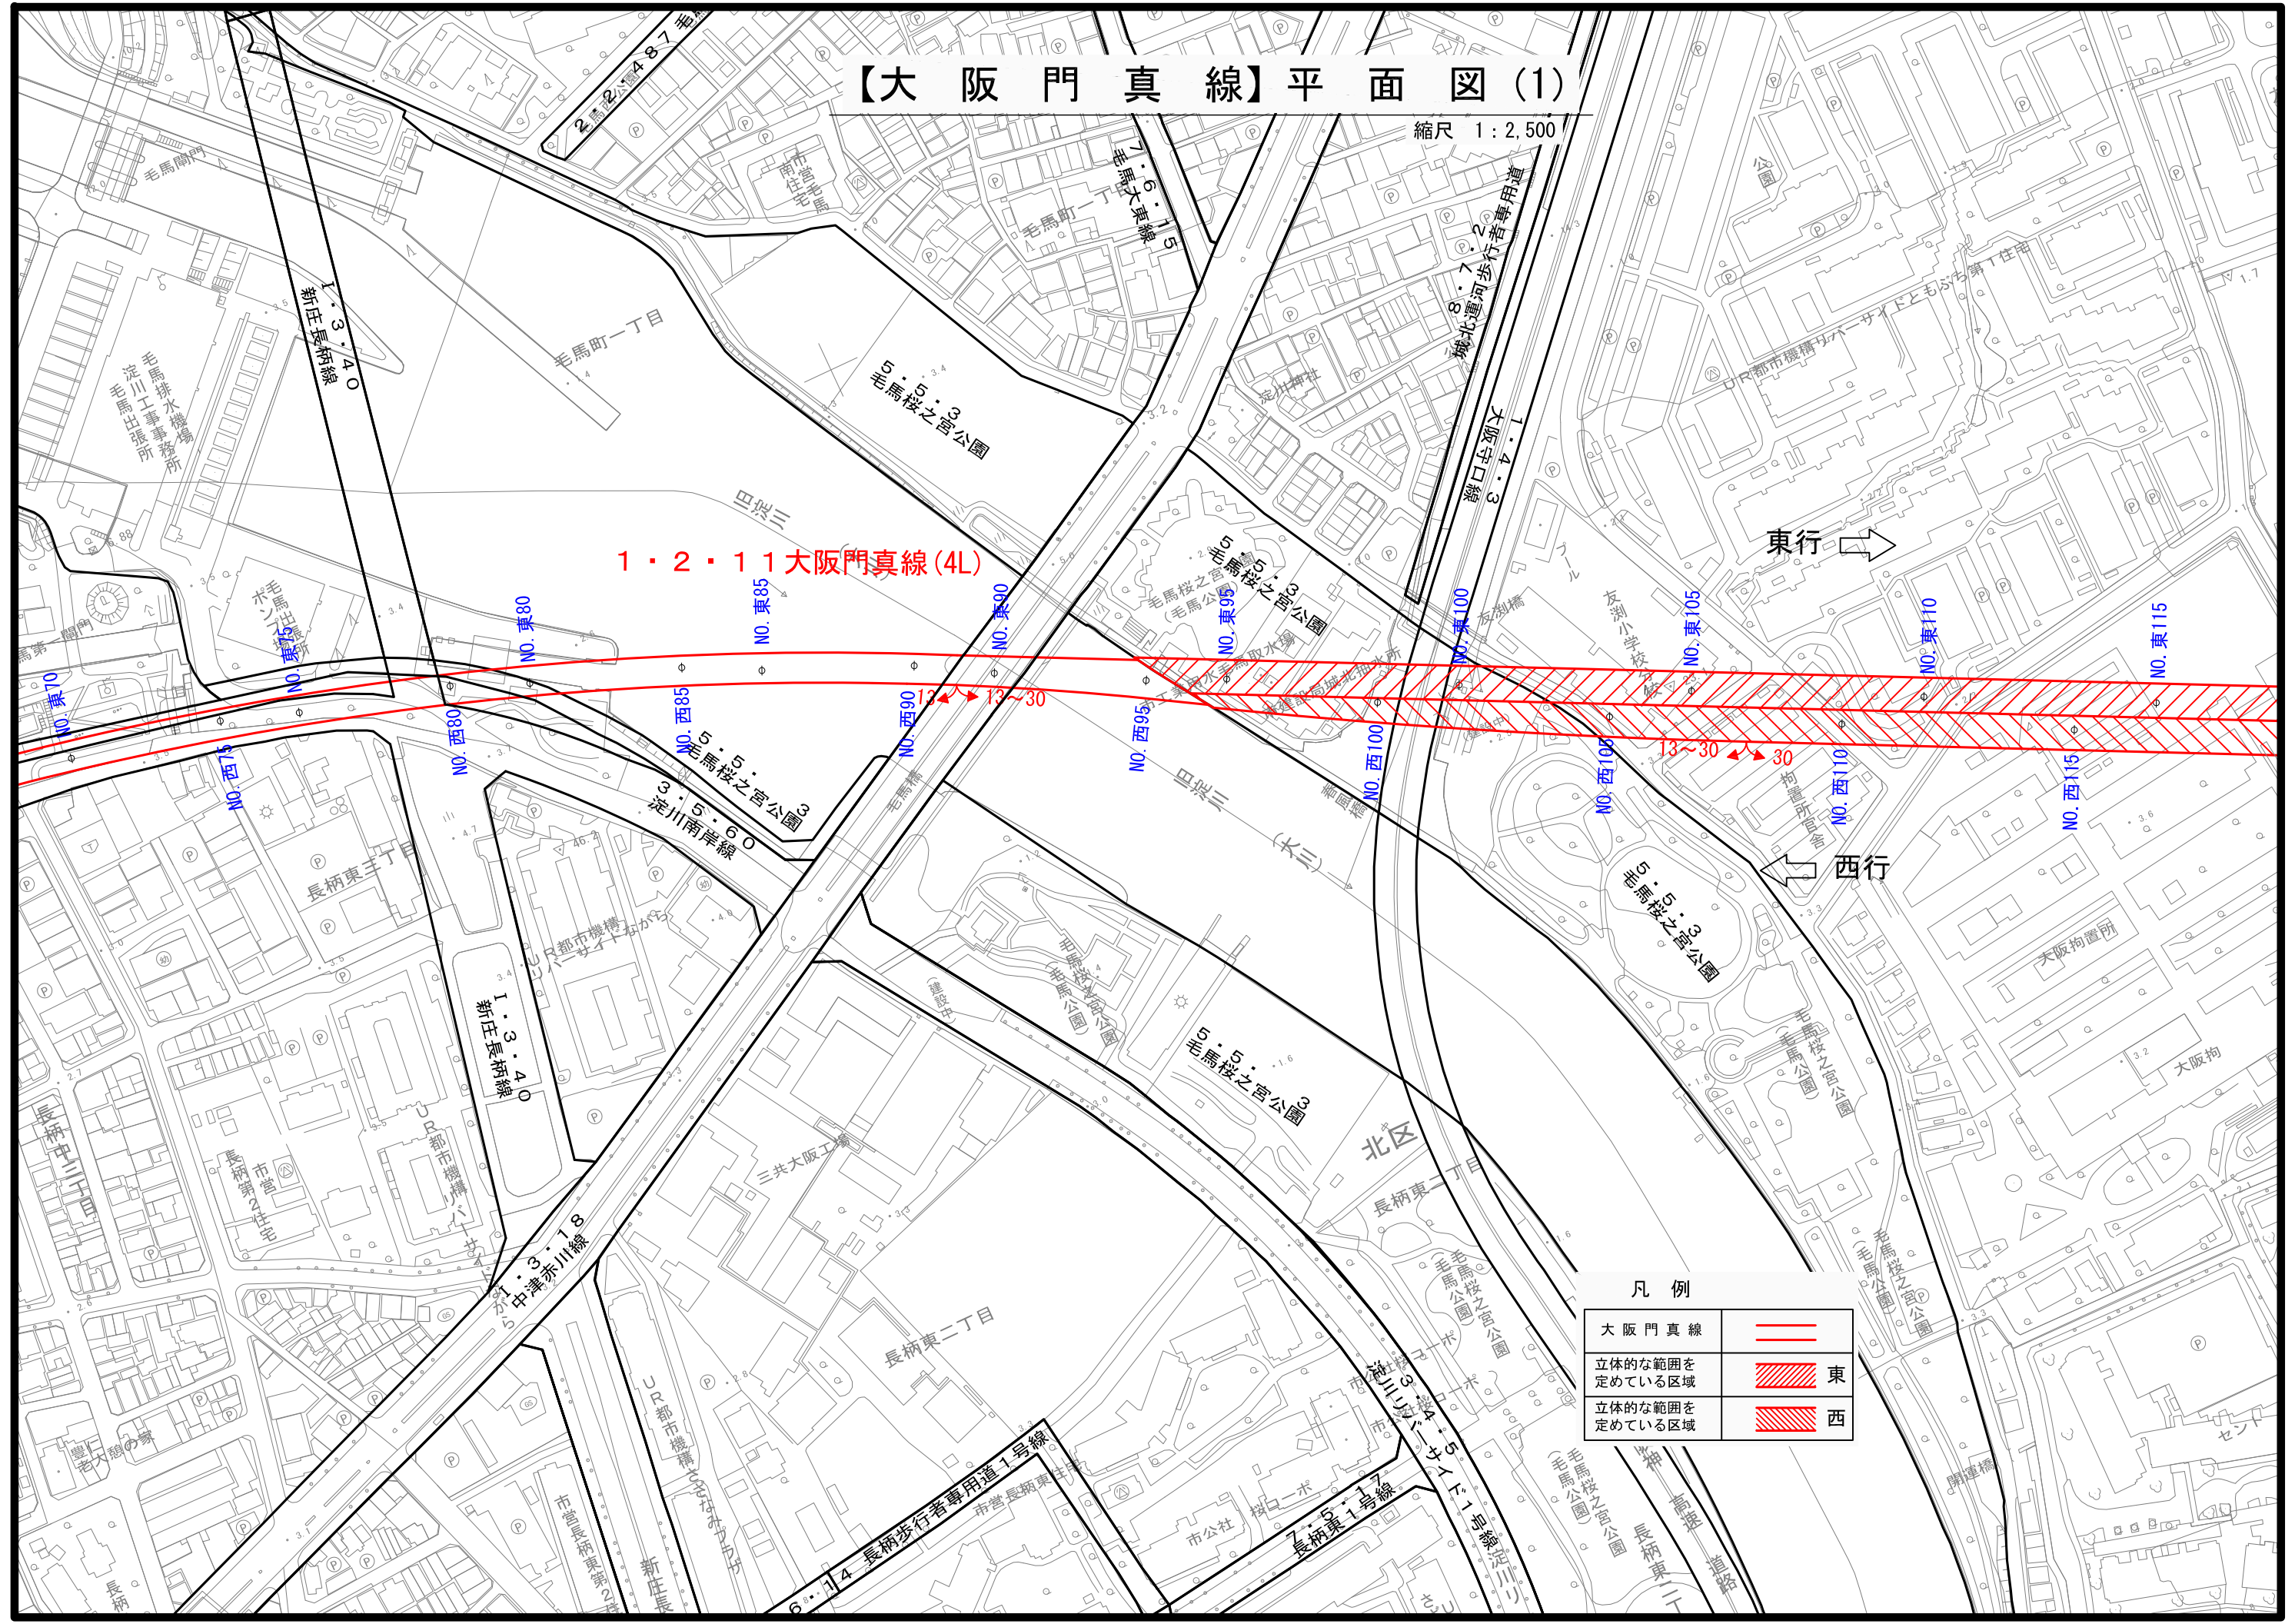

1・2・11大阪門真線(4L)


東行 →

← 西行

凡 例	
大阪門真線	——
立体的な範囲を 定めている区域	東
立体的な範囲を 定めている区域	西

【大 阪 門 真 線】平 面 図 (2)

縮尺 1 : 2,500

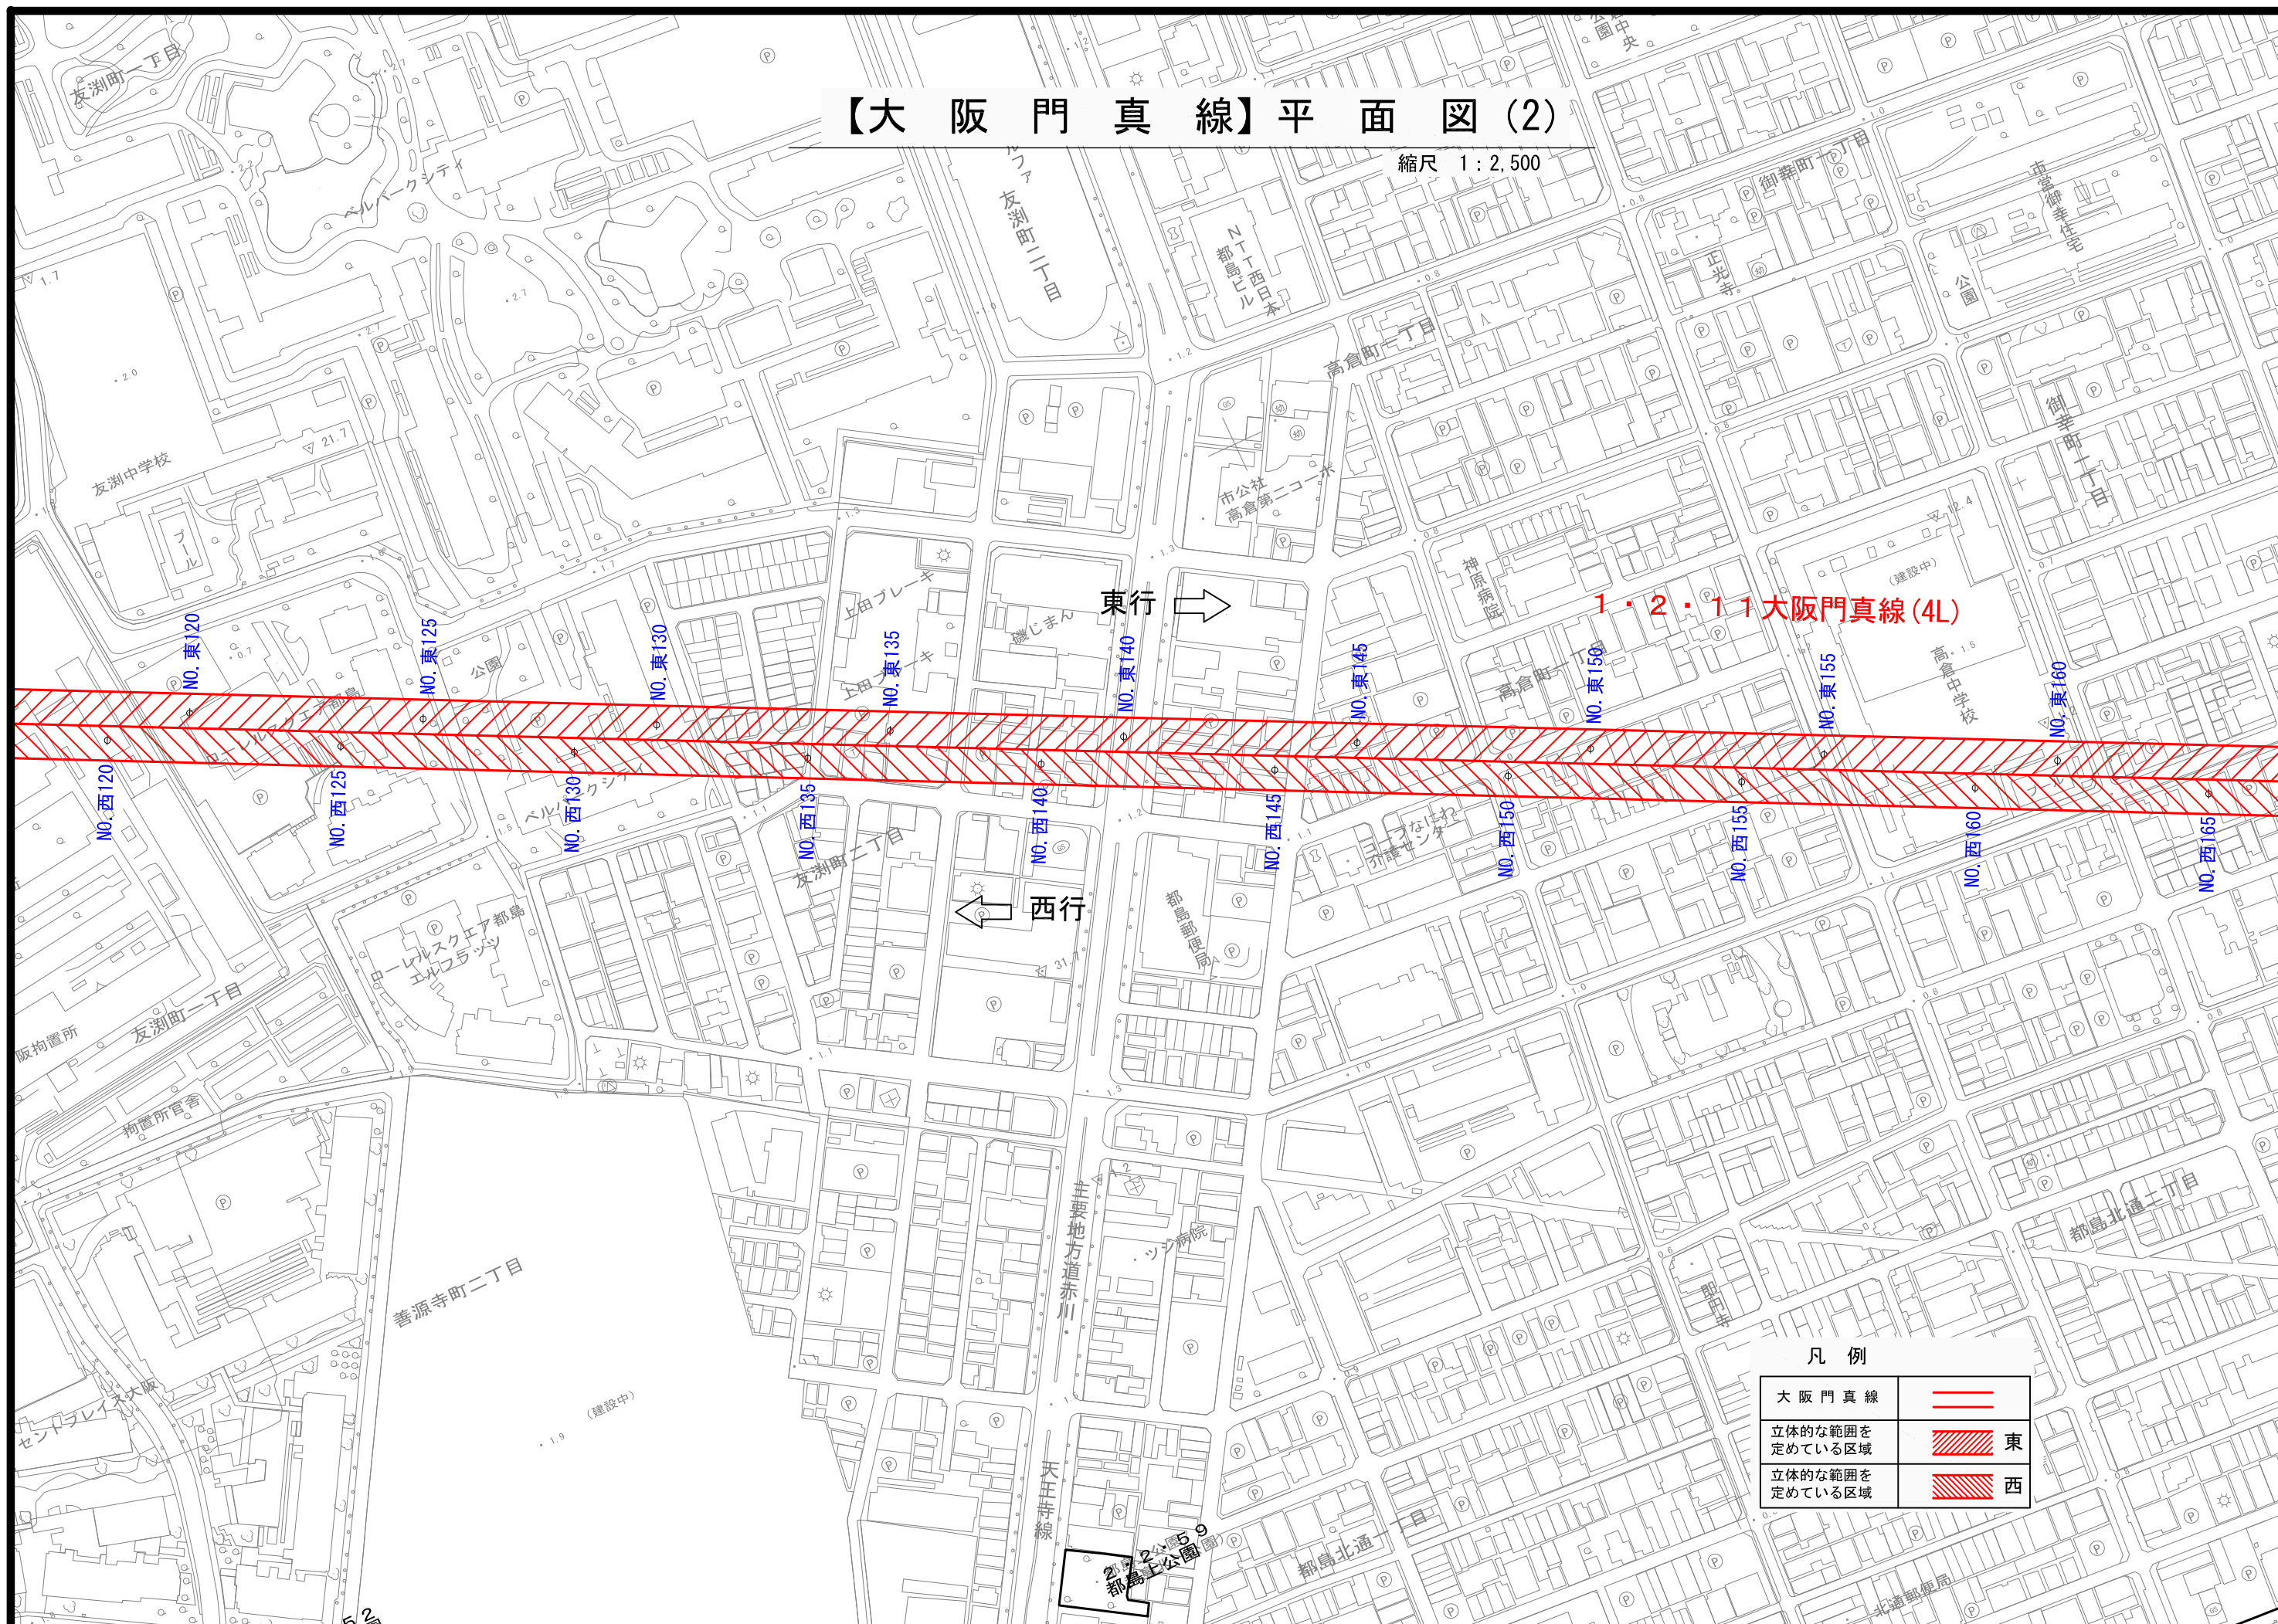

凡 例

大 阪 門 真 線		
立体的な範囲を 定めている区域		東
立体的な範囲を 定めている区域		西