


# 【大阪門真線】平面図(5)

縮尺 1:2500

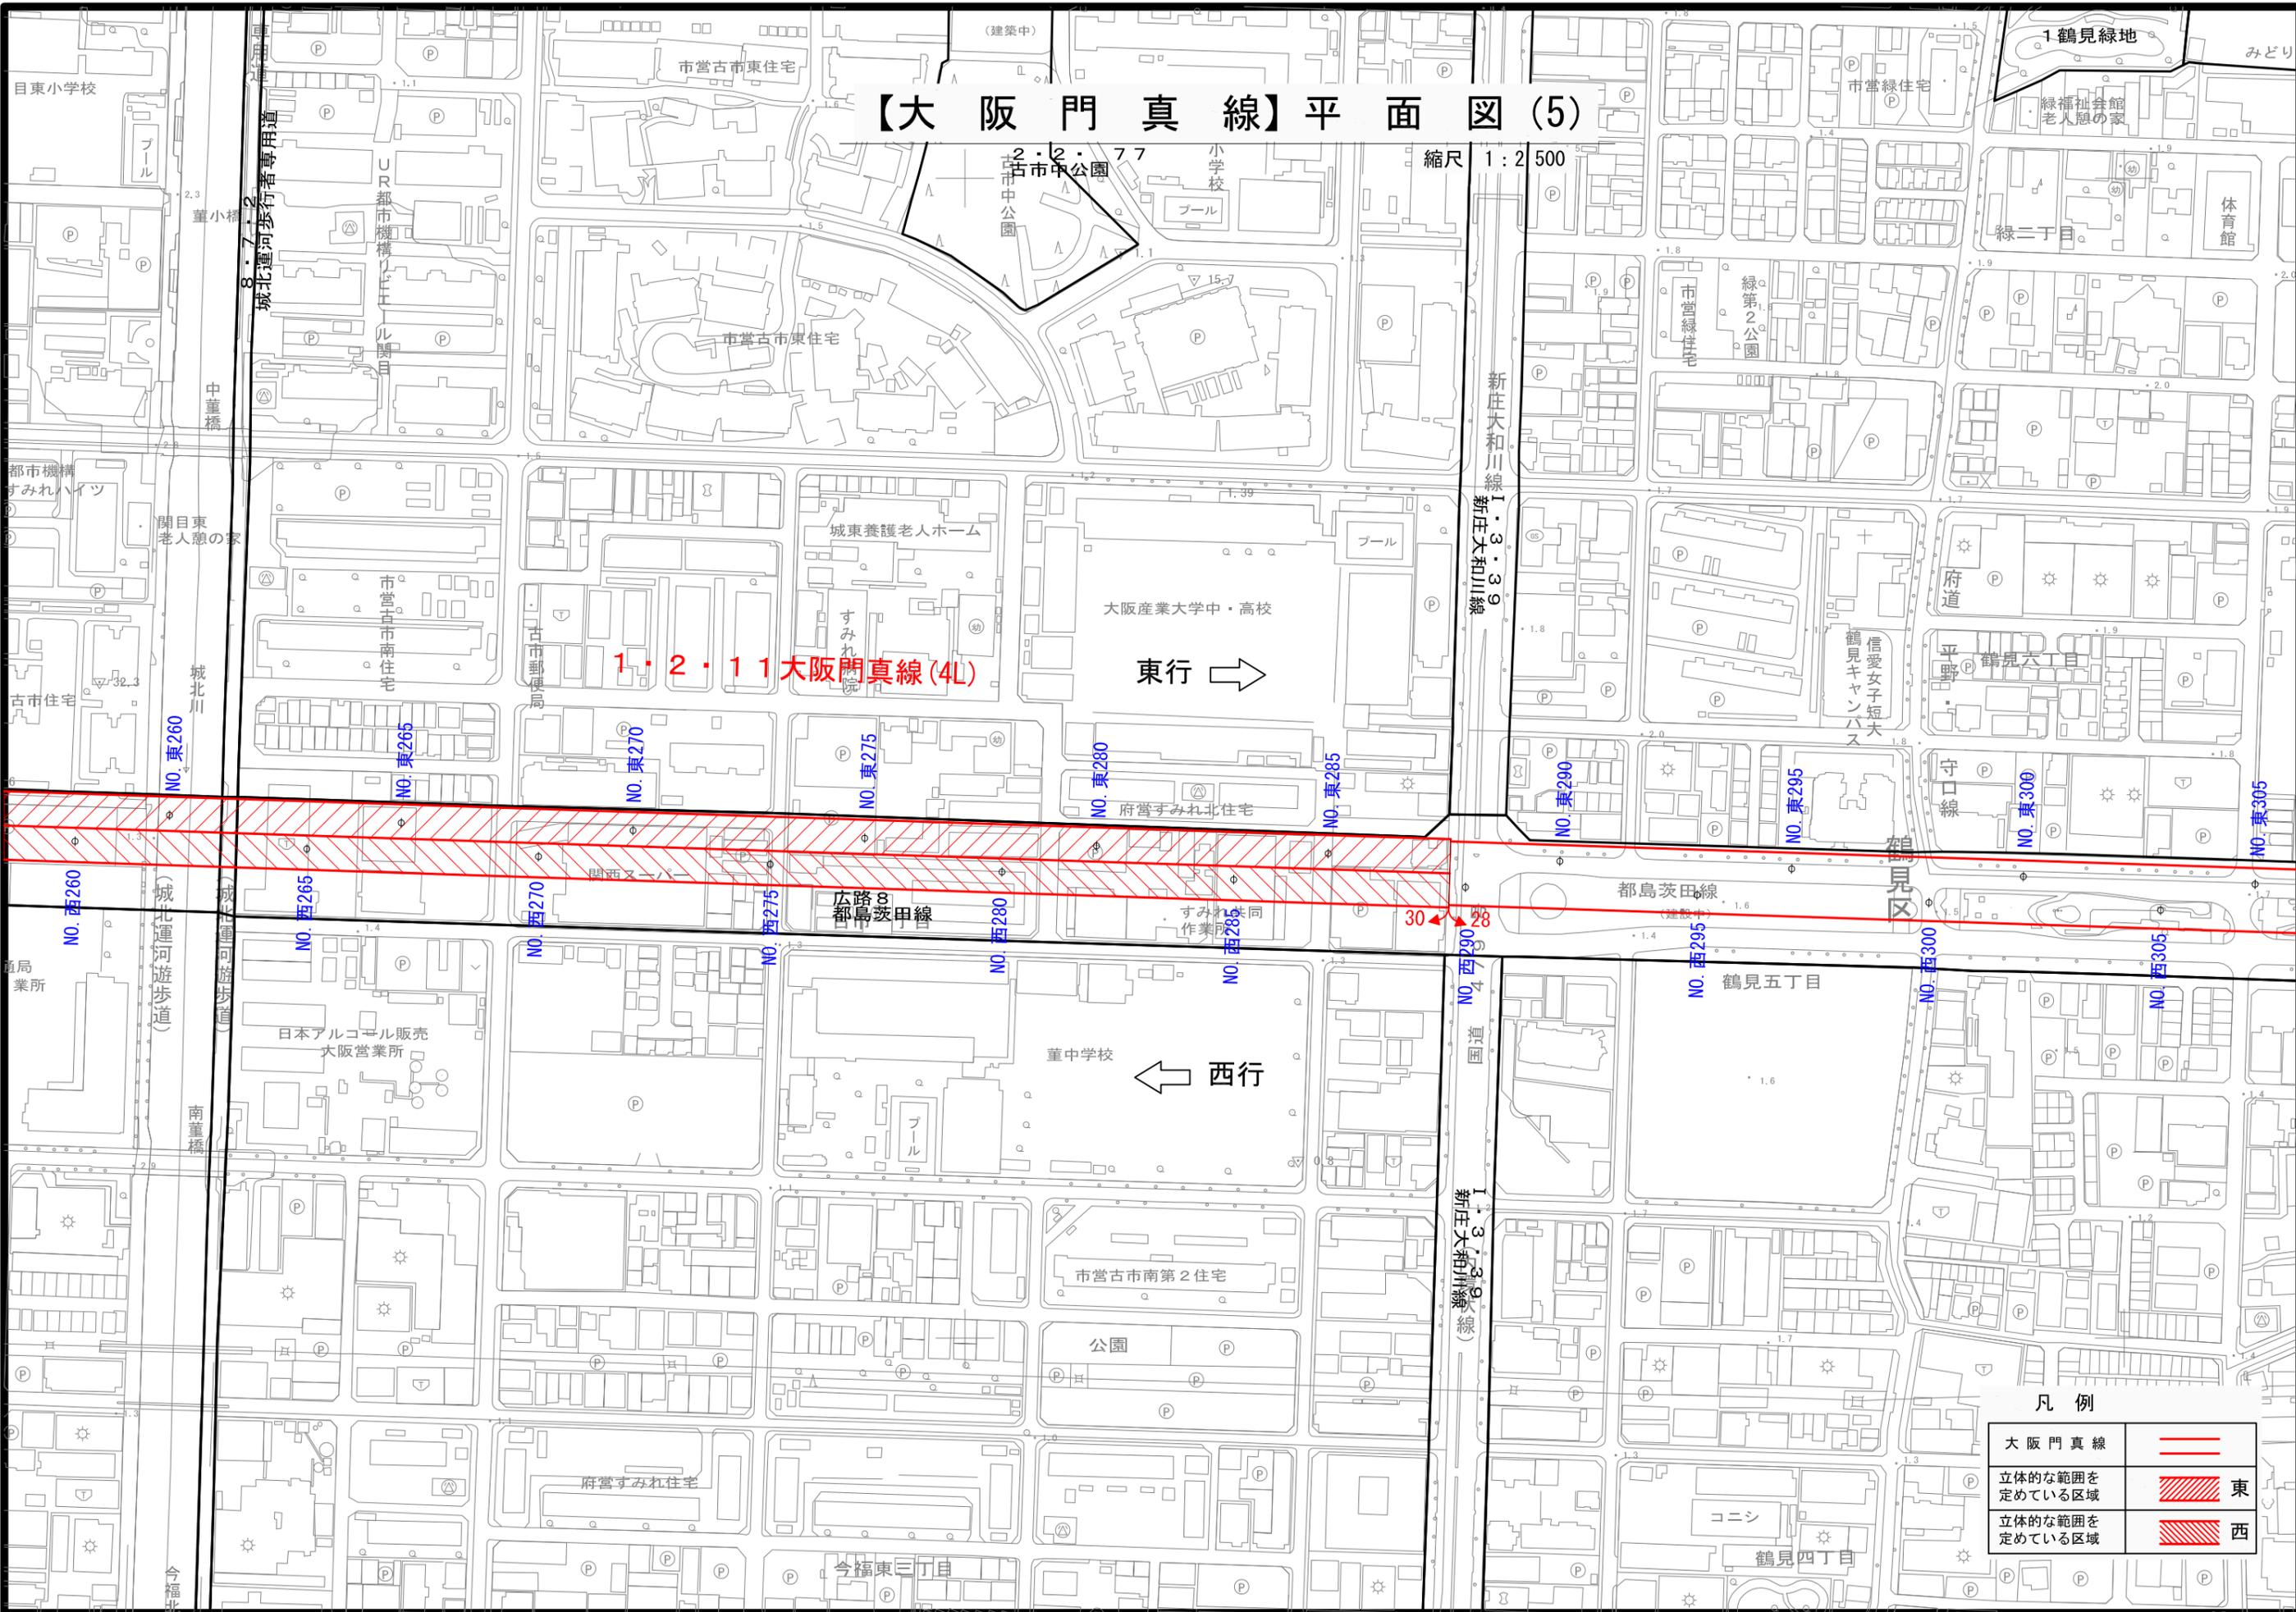

1・2・11大阪門真線(4L)

東行 →

← 西行

凡例

大阪門真線	
立体的な範囲を定めている区域	東
立体的な範囲を定めている区域	西