


淀川区 防災マップ

縮尺 1:18,000
0 100 200 300 400 500m

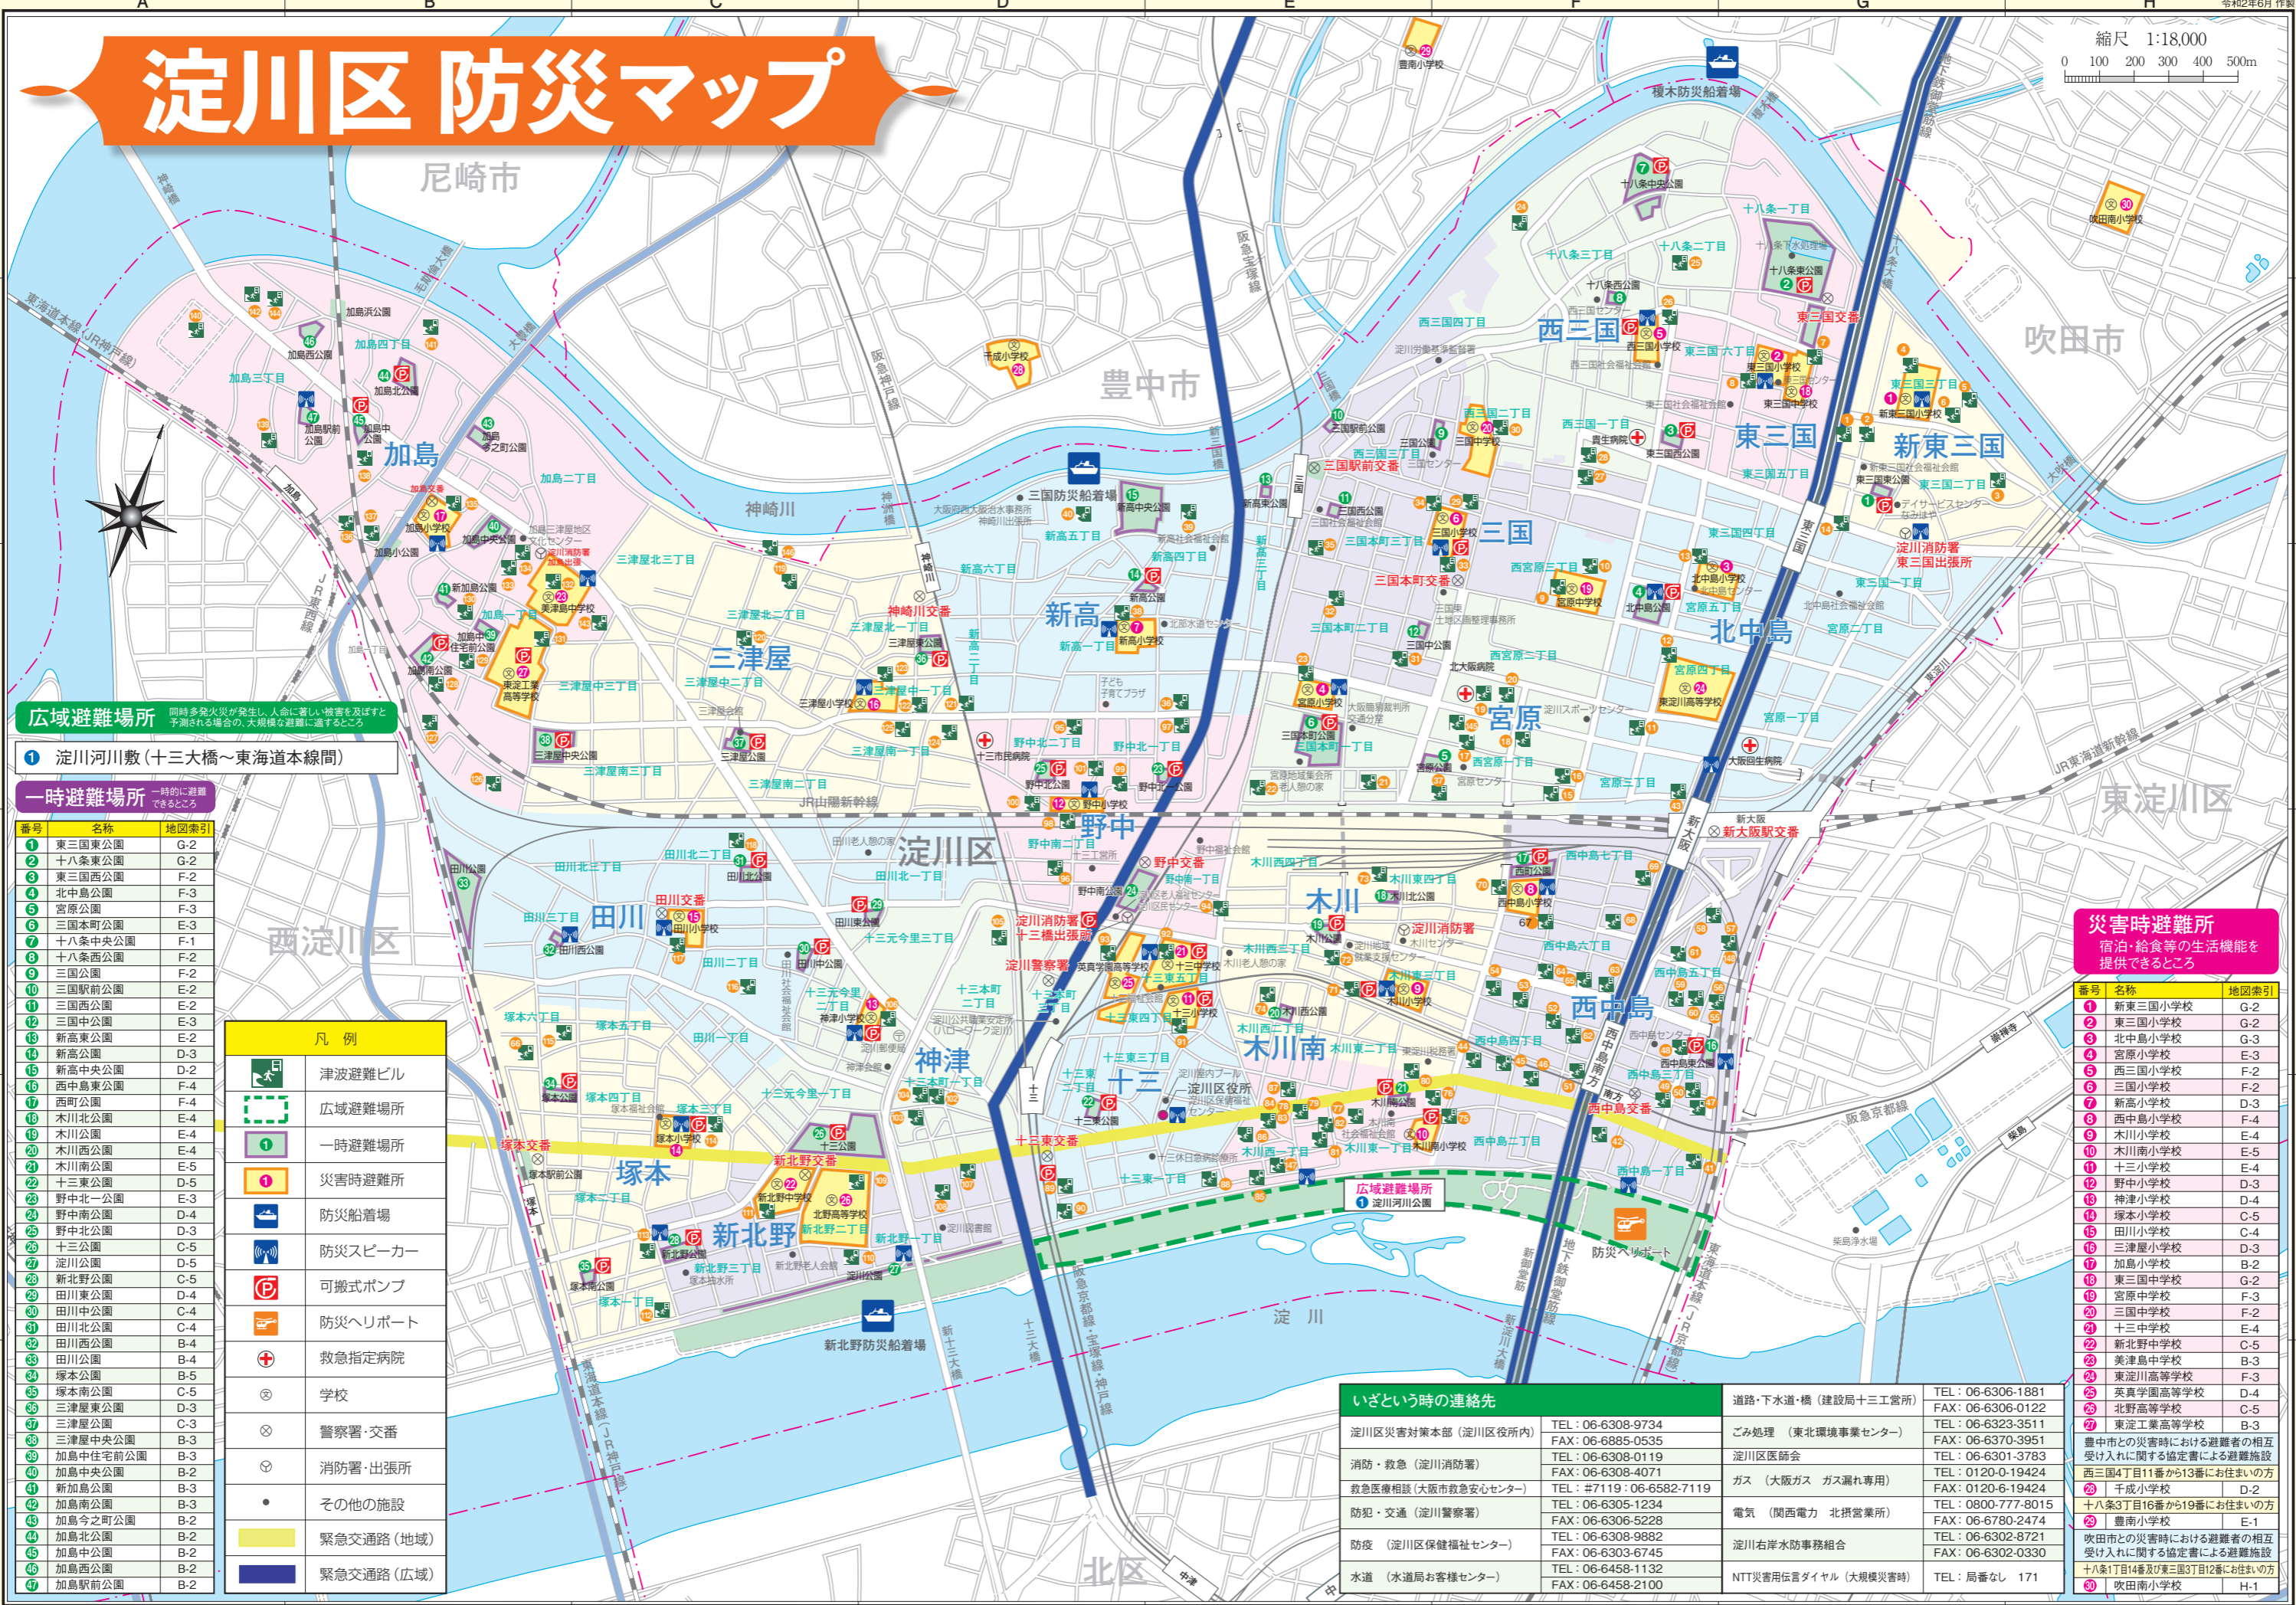

広域避難場所 同時多発火災が発生し、人命に著しい被害を及ぼすと予測される場合の、大規模な避難に適するところ

① 淀川河川敷(十三大橋～東海道本線間)

一時避難場所 一時的に避難できる場所

番号	名称	地図索引
1	東三国東公園	G-2
2	十八条東公園	G-2
3	東三国西公園	F-2
4	北中島公園	F-3
5	宮原公園	F-3
6	三国本町公園	E-3
7	十八条中央公園	F-1
8	十八条西公園	F-2
9	三国公園	F-2
10	三国駅前公園	E-2
11	三国西公園	E-2
12	三国中公園	E-3
13	新高公園	E-2
14	新高公園	D-3
15	新高中央公園	D-2
16	西中島東公園	F-4
17	西町公園	F-4
18	木川北公園	E-4
19	木川公園	E-4
20	木川西公園	E-4
21	木川南公園	E-5
22	十三東公園	D-5
23	野中北一公園	E-3
24	野中南公園	D-4
25	野中北公園	D-3
26	十三公園	C-5
27	淀川公園	D-5
28	新北野公園	C-5
29	田川東公園	D-4
30	田川中公園	C-4
31	田川北公園	C-4
32	田川西公園	B-4
33	田川公園	B-4
34	塚本公園	B-5
35	塚本南公園	C-5
36	三津屋東公園	D-3
37	三津屋公園	C-3
38	三津屋中央公園	B-3
39	加島中住宅前公園	B-3
40	加島中央公園	B-2
41	新加島公園	B-3
42	加島南公園	B-3
43	加島今之町公園	B-2
44	加島北公園	B-2
45	加島公園	B-2
46	加島西公園	B-2
47	加島駅前公園	B-2

凡例	
	津波避難ビル
	広域避難場所
	一時避難場所
	災害時避難所
	防災船着場
	防災スピーカー
	可搬式ポンプ
	防災ヘリポート
	救急指定病院
	学校
	警察署・交番
	消防署・出張所
	その他の施設
	緊急交通路(地域)
	緊急交通路(広域)

災害時避難所
宿泊・給食等の生活機能を
提供できる場所

番号	名称	地図索引
1	新東三国小学校	G-2
2	東三国小学校	G-2
3	北中島小学校	G-3
4	宮原小学校	E-3
5	西三国小学校	F-2
6	新高小学校	D-3
7	西中島小学校	F-4
8	木川小学校	E-4
9	木川南小学校	E-5
10	十三小学校	E-4
11	野中小学校	D-3
12	神津小学校	D-4
13	塚本小学校	C-5
14	田川小学校	C-4
15	三津屋小学校	D-3
16	加島小学校	B-2
17	東三国中学校	G-2
18	宮原中学校	F-3
19	三国中学校	F-2
20	十三中学校	E-4
21	新北野中学校	C-5
22	美津島中学校	B-3
23	東淀川高等学校	F-3
24	英真学園高等学校	D-4
25	北野高等学校	C-5
26	東淀工業高等学校	B-3

いざという時の連絡先	
淀川区災害対策本部(淀川区役所内)	TEL: 06-6308-9734 FAX: 06-6885-0535
消防・救急(淀川消防署)	TEL: 06-6308-0119 FAX: 06-6308-4071
救急医療相談(大阪市救急安心センター)	TEL: #7119: 06-6582-7119 TEL: 06-6305-1234 FAX: 06-6306-5228
防疫(淀川区保健福祉センター)	TEL: 06-6308-9882 FAX: 06-6303-6745
水道(水道局お客様センター)	TEL: 06-6458-1132 FAX: 06-6458-2100
道路・下水道・橋(建設局十三工管所)	TEL: 06-6306-1881 FAX: 06-6306-0122
ごみ処理(東北環境事業センター)	TEL: 06-6323-3511 FAX: 06-6370-3951
淀川区医師会	TEL: 06-6301-3783 FAX: 0120-0-19424
ガス(大阪ガス ガス漏れ専用)	TEL: 0120-0-19424 FAX: 0120-6-19424
電気(関西電力 北摂営業所)	TEL: 0800-777-8015 FAX: 06-6780-2474
淀川右岸水防事務組合	TEL: 06-6302-8721 FAX: 06-6302-0330
NTT災害用伝言ダイヤル(大規模災害時)	TEL: 局番なし 171

※「防災スピーカー」から「災害情報」や「避難情報」をお伝えします。音声放送の内容が聞き取れなかった場合は「防災行政無線テレホンサービス(06-6210-3899)(要通話料)」より放送内容の確認ができます。