別添1

令和5年度

施設の配置図	縮尺	1／1000 0 5 10 20 30 40 50 m	学校名	松之宮　小学校	調査番号	都道府県 21	市町村 12	学校 051	整理番号	339 - ①


凡　例

建　物

- 未とり 未とりこわし建物
- 危 危険建物（非木）
- 危 危険建物（木造）
- 借 借用建物
- 一時 一時使用建物
- 他 当該学校以外の建物

建物以外の工作物等

- 自 自転車置場
- 倉 倉　庫
- 吹 吹抜け渡廊下
- 温 温　室
- 動 動物小屋
- 簡 簡易な小規模構造物
- 門 正門・通用門
- ゴミ ゴミ小屋
- P 独立受水槽ポンプ室
- E 電気機械室

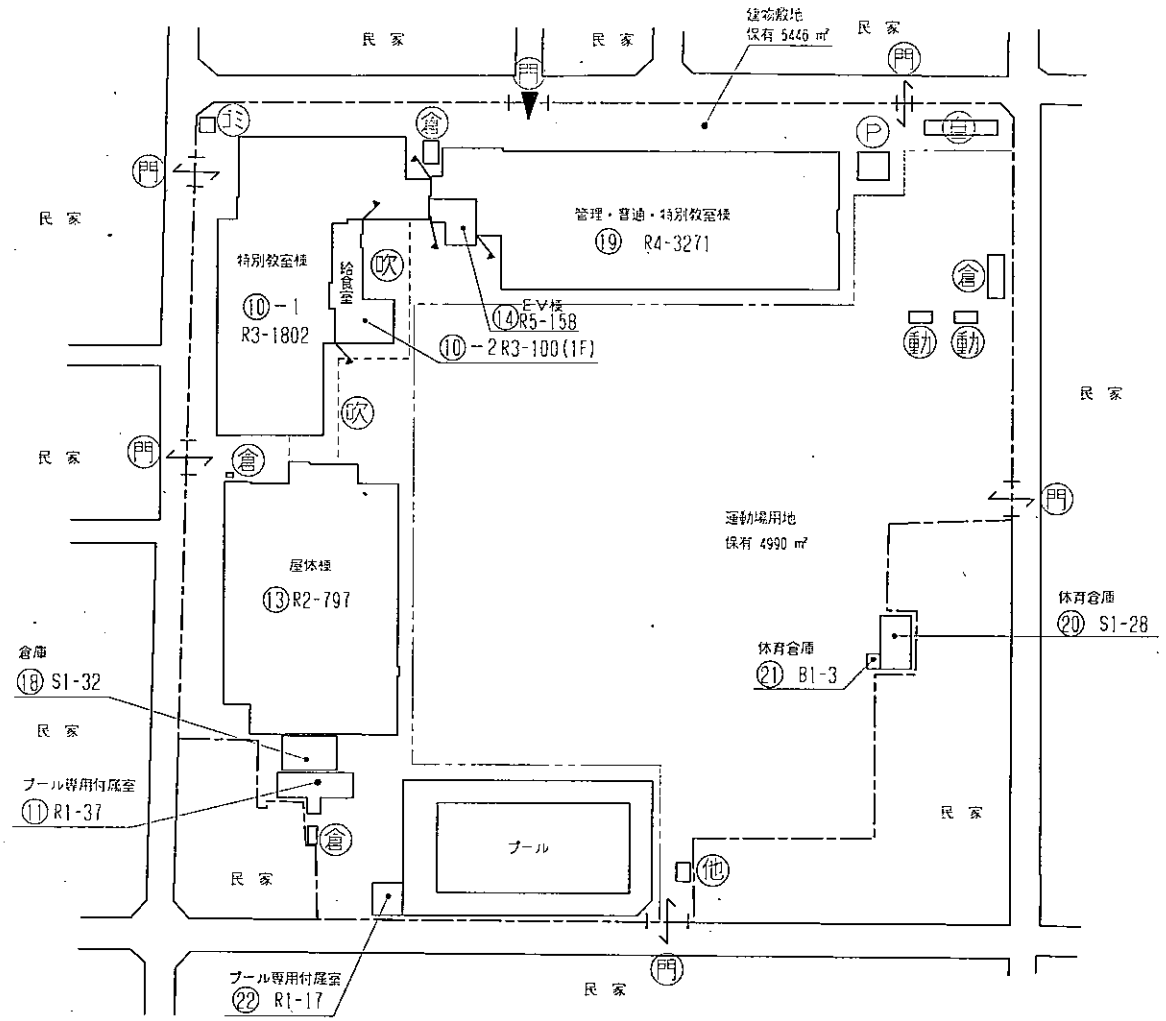


方位

（北に矢印を付す）

文部科学省

令和5年度

平面図	縮尺	1/600 (0 5 10 15 20 25 m)	学校名	松之宮　小学校	調査票番号	都道府県 27	(市町村) 122	(学校) 0510	整理番号	339 - ②

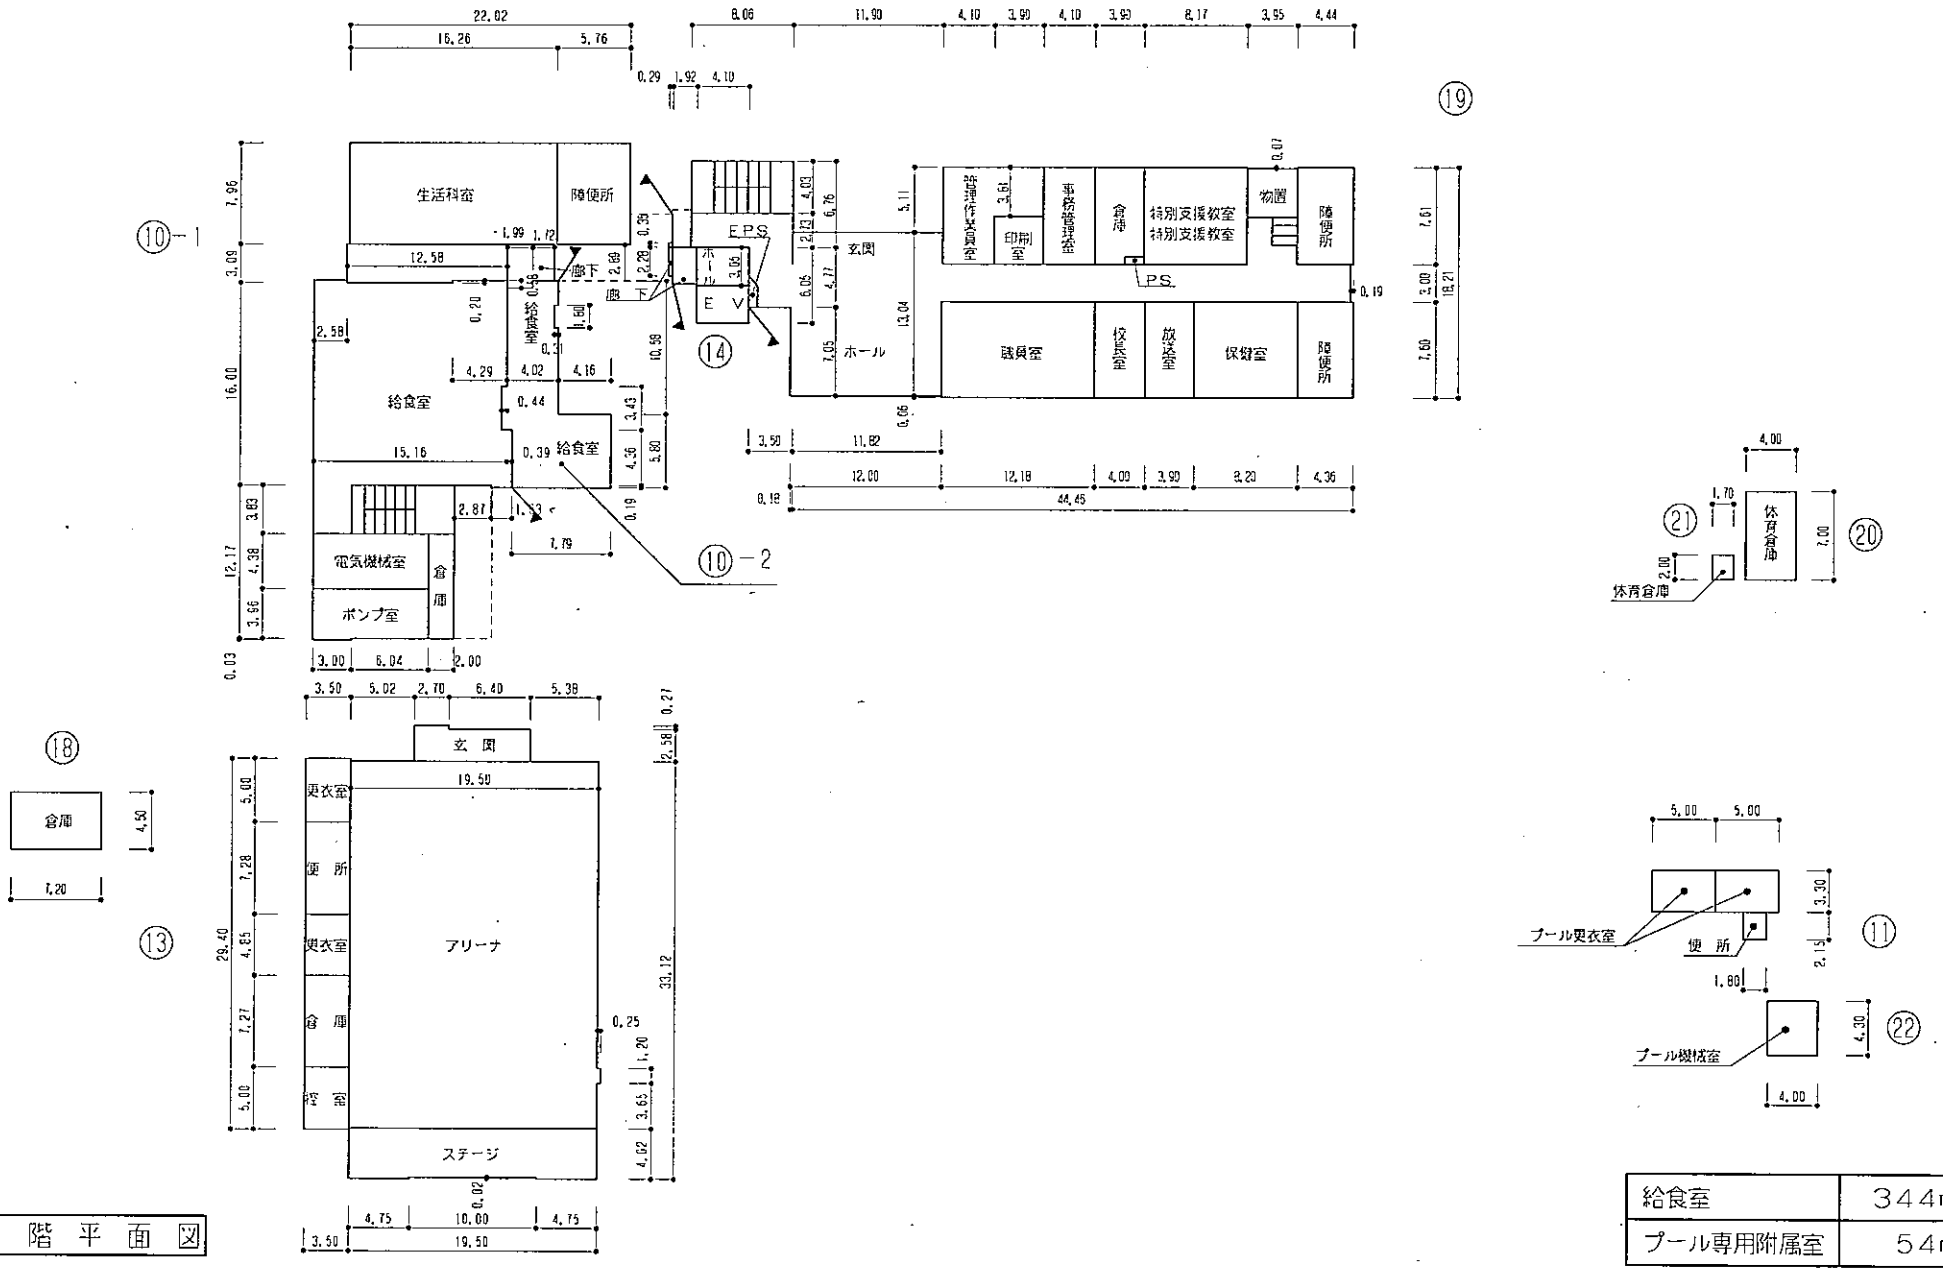


1階平面図

給食室	344㎡
プール専用附属室	54㎡


令和5年度

平面図	縮尺	1/600 (0 5 10 15 20 25 m)	学校名	松之宮　小学校	調査番号	(都道府県) 27	(市町村) 122	(学校) 0511 0	整理番号	339 - ③

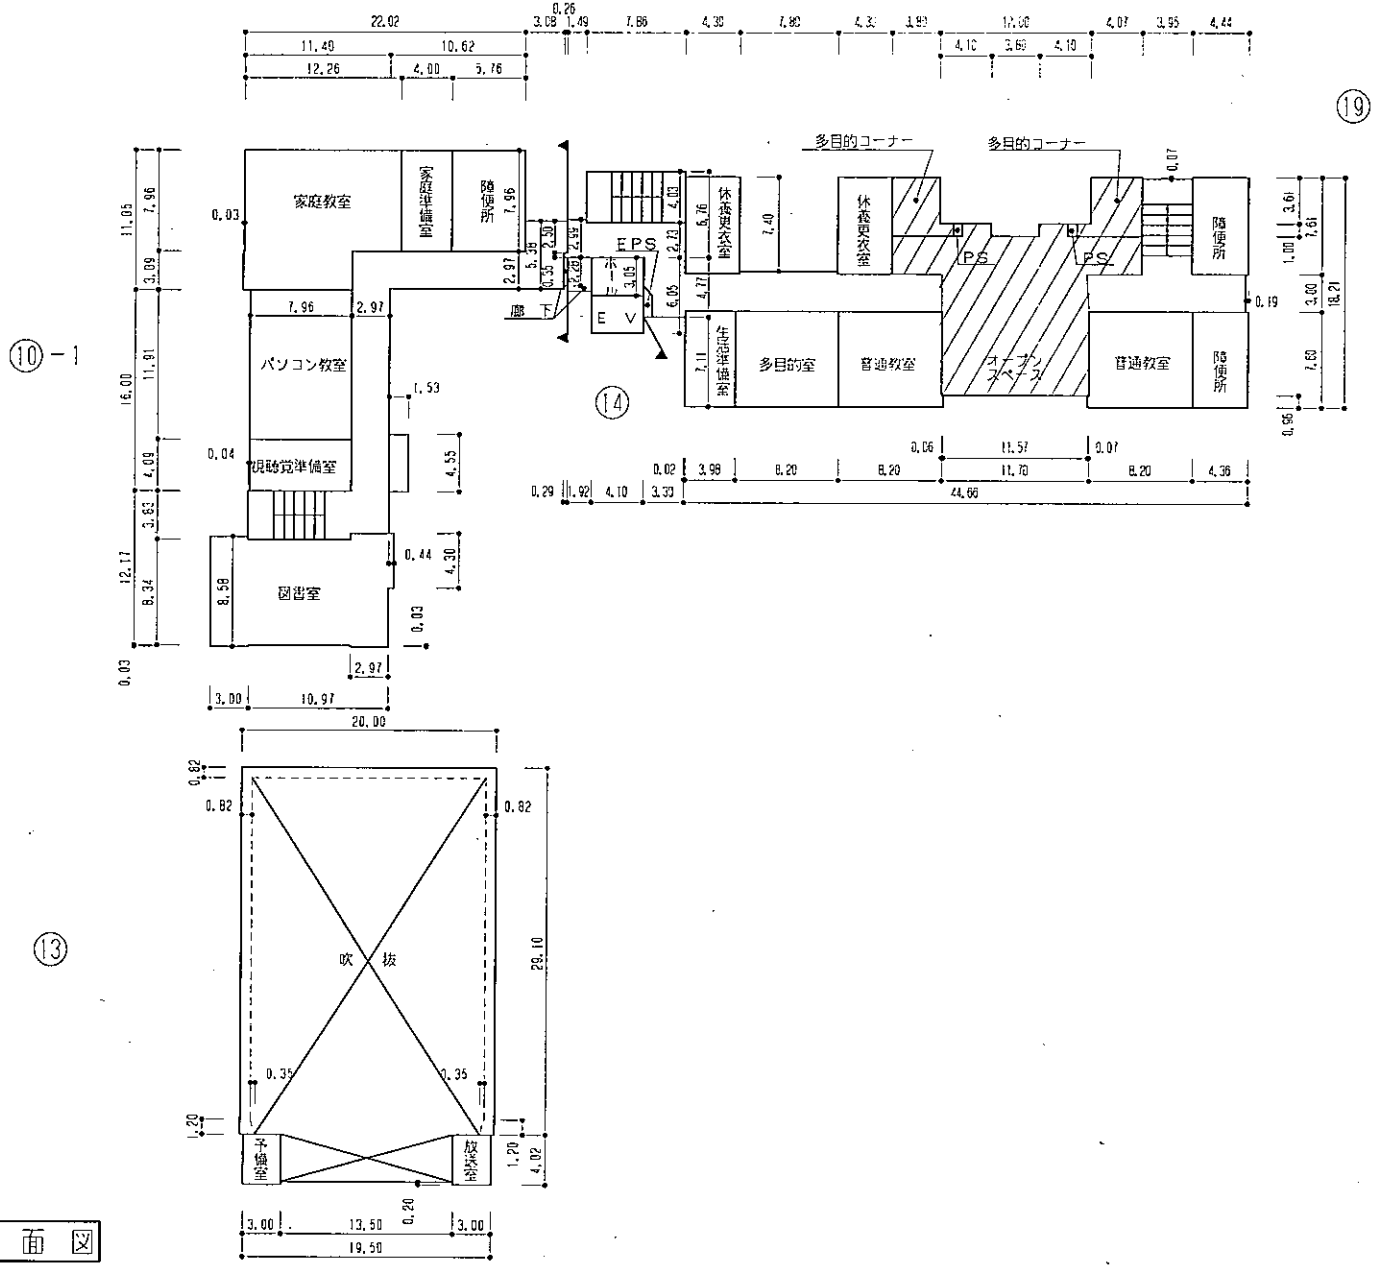

2階平面図


平面図	縮尺	1/600 (0 5 10 15 20 25 m)	学校名	松之宮　小学校	調査票番号	都道府県 21	(市町村) 12	(学校) 051	整理番号	339 - ④

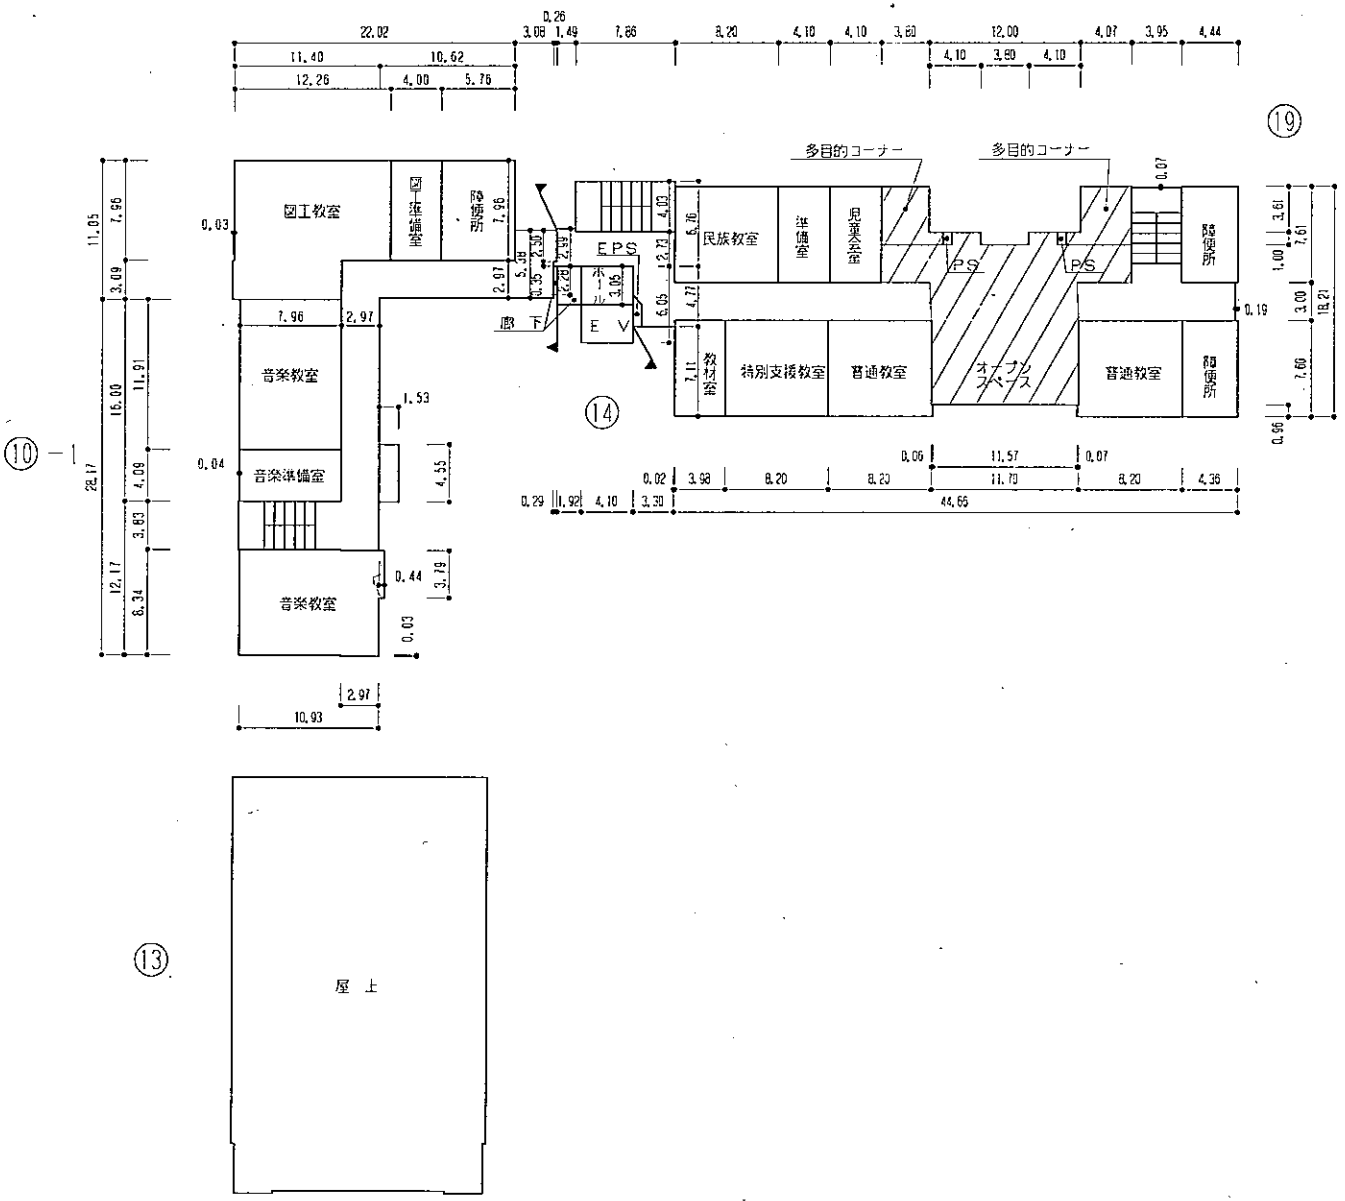

3階平面図

令和5年度


平面図	縮尺	1/600	学校名	松之宮　小学校	調査番号	都道府県 27	市町村 122	学校 0510	整理番号	339 - ⑤

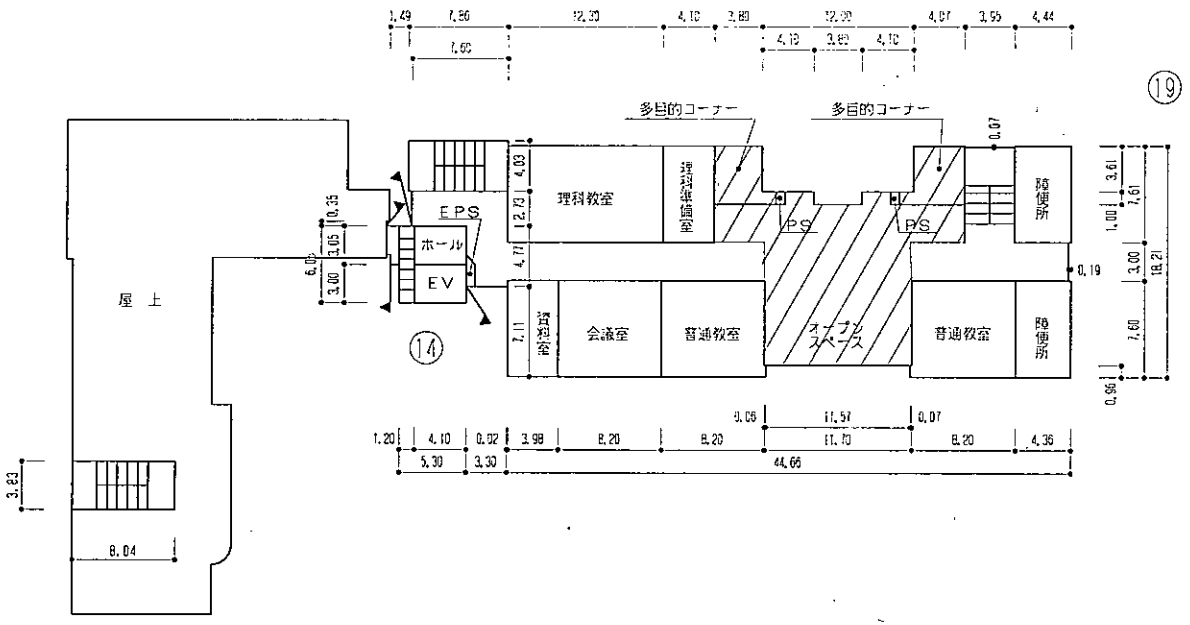

4階平面図

令和5年度

平面図	縮尺	1/600 (0 5 10 15 20 25 m)	学校名	松之宮　小学校	調査番号	(都道府県) 27	(市町村) 122	(学校) 0510	整理番号	339 - ⑥

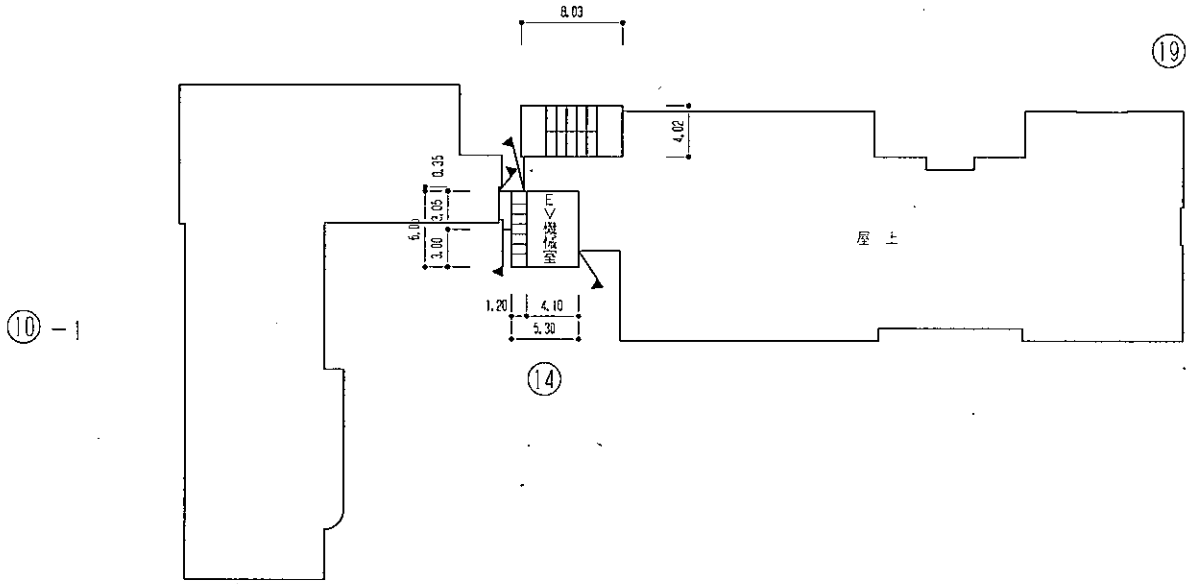

屋階平面図