
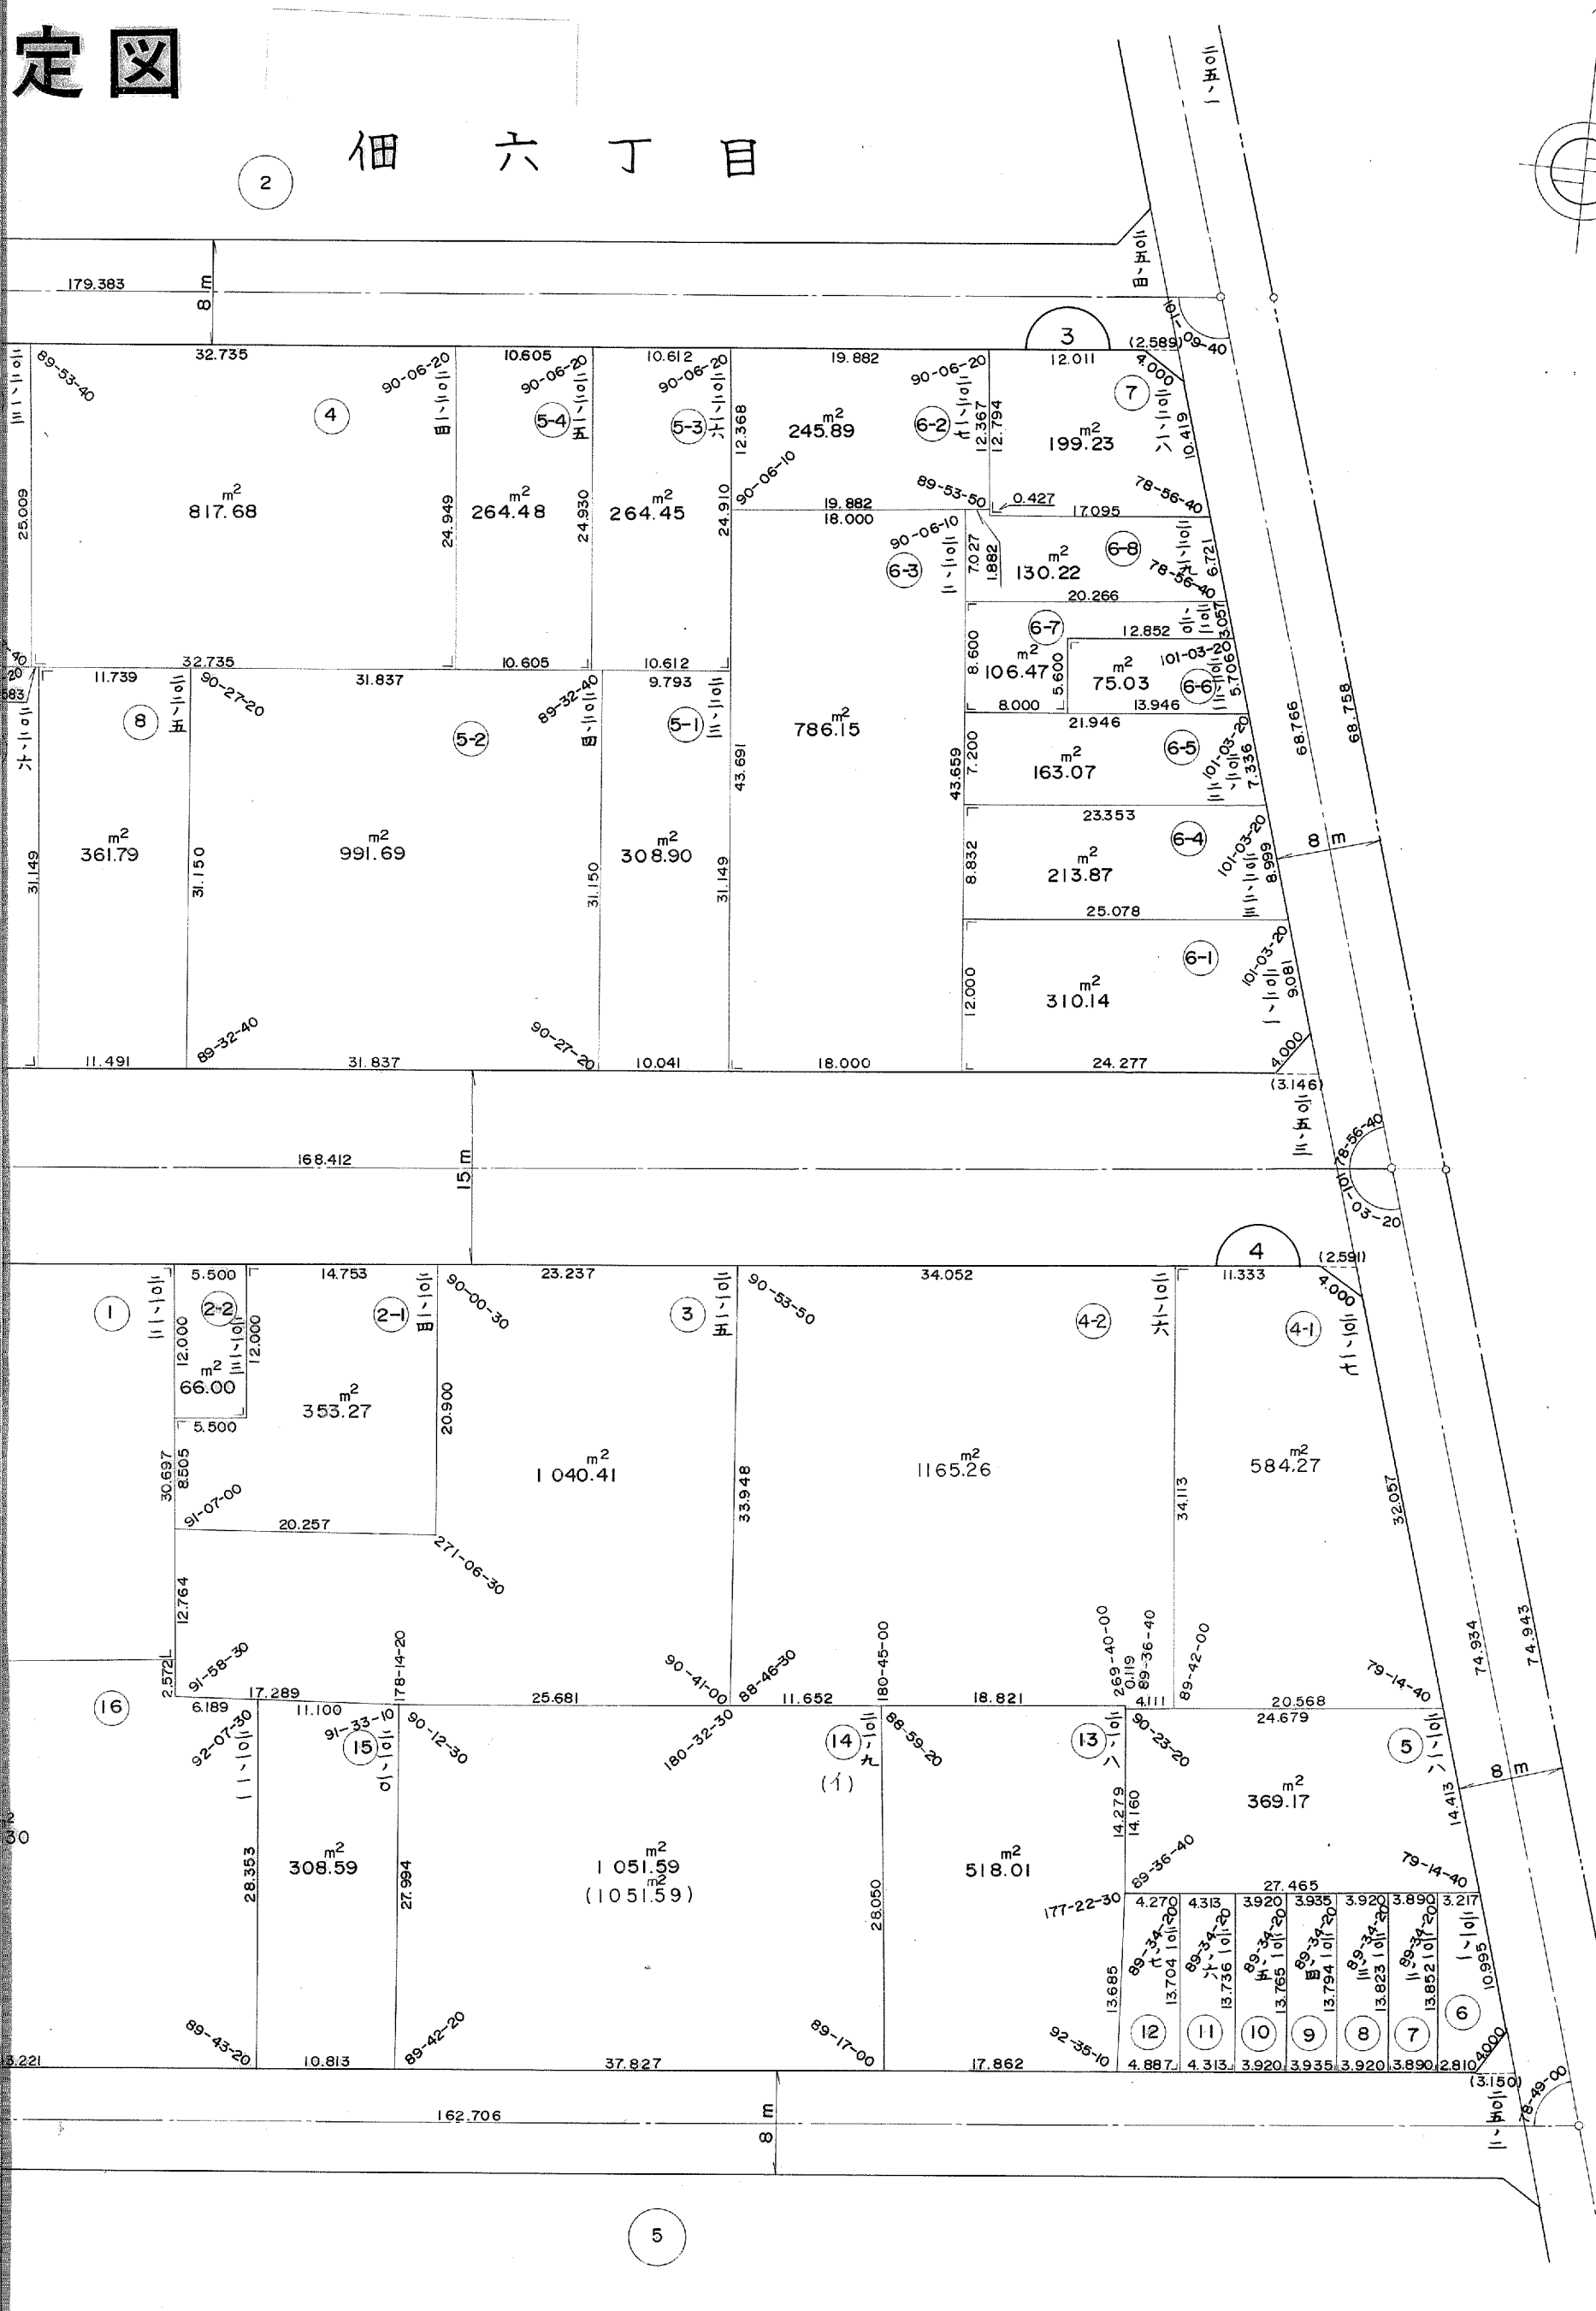


画事業
土地区画整理事業

定図

目 丁 六 佃

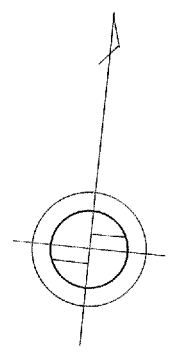

- 地区界線
- ⑥ 58.76 m²
 - ⑦ 53.82 m²
 - ⑧ 54.12 m²
 - ⑨ 54.22 m²
 - ⑩ 53.90 m²
 - ⑪ 59.17 m²
 - ⑫ 62.66 m²

大阪都市計画事業
第2阪神国道西淀川土地区画整

整理確定図

