


地区界線

二〇五ノ六

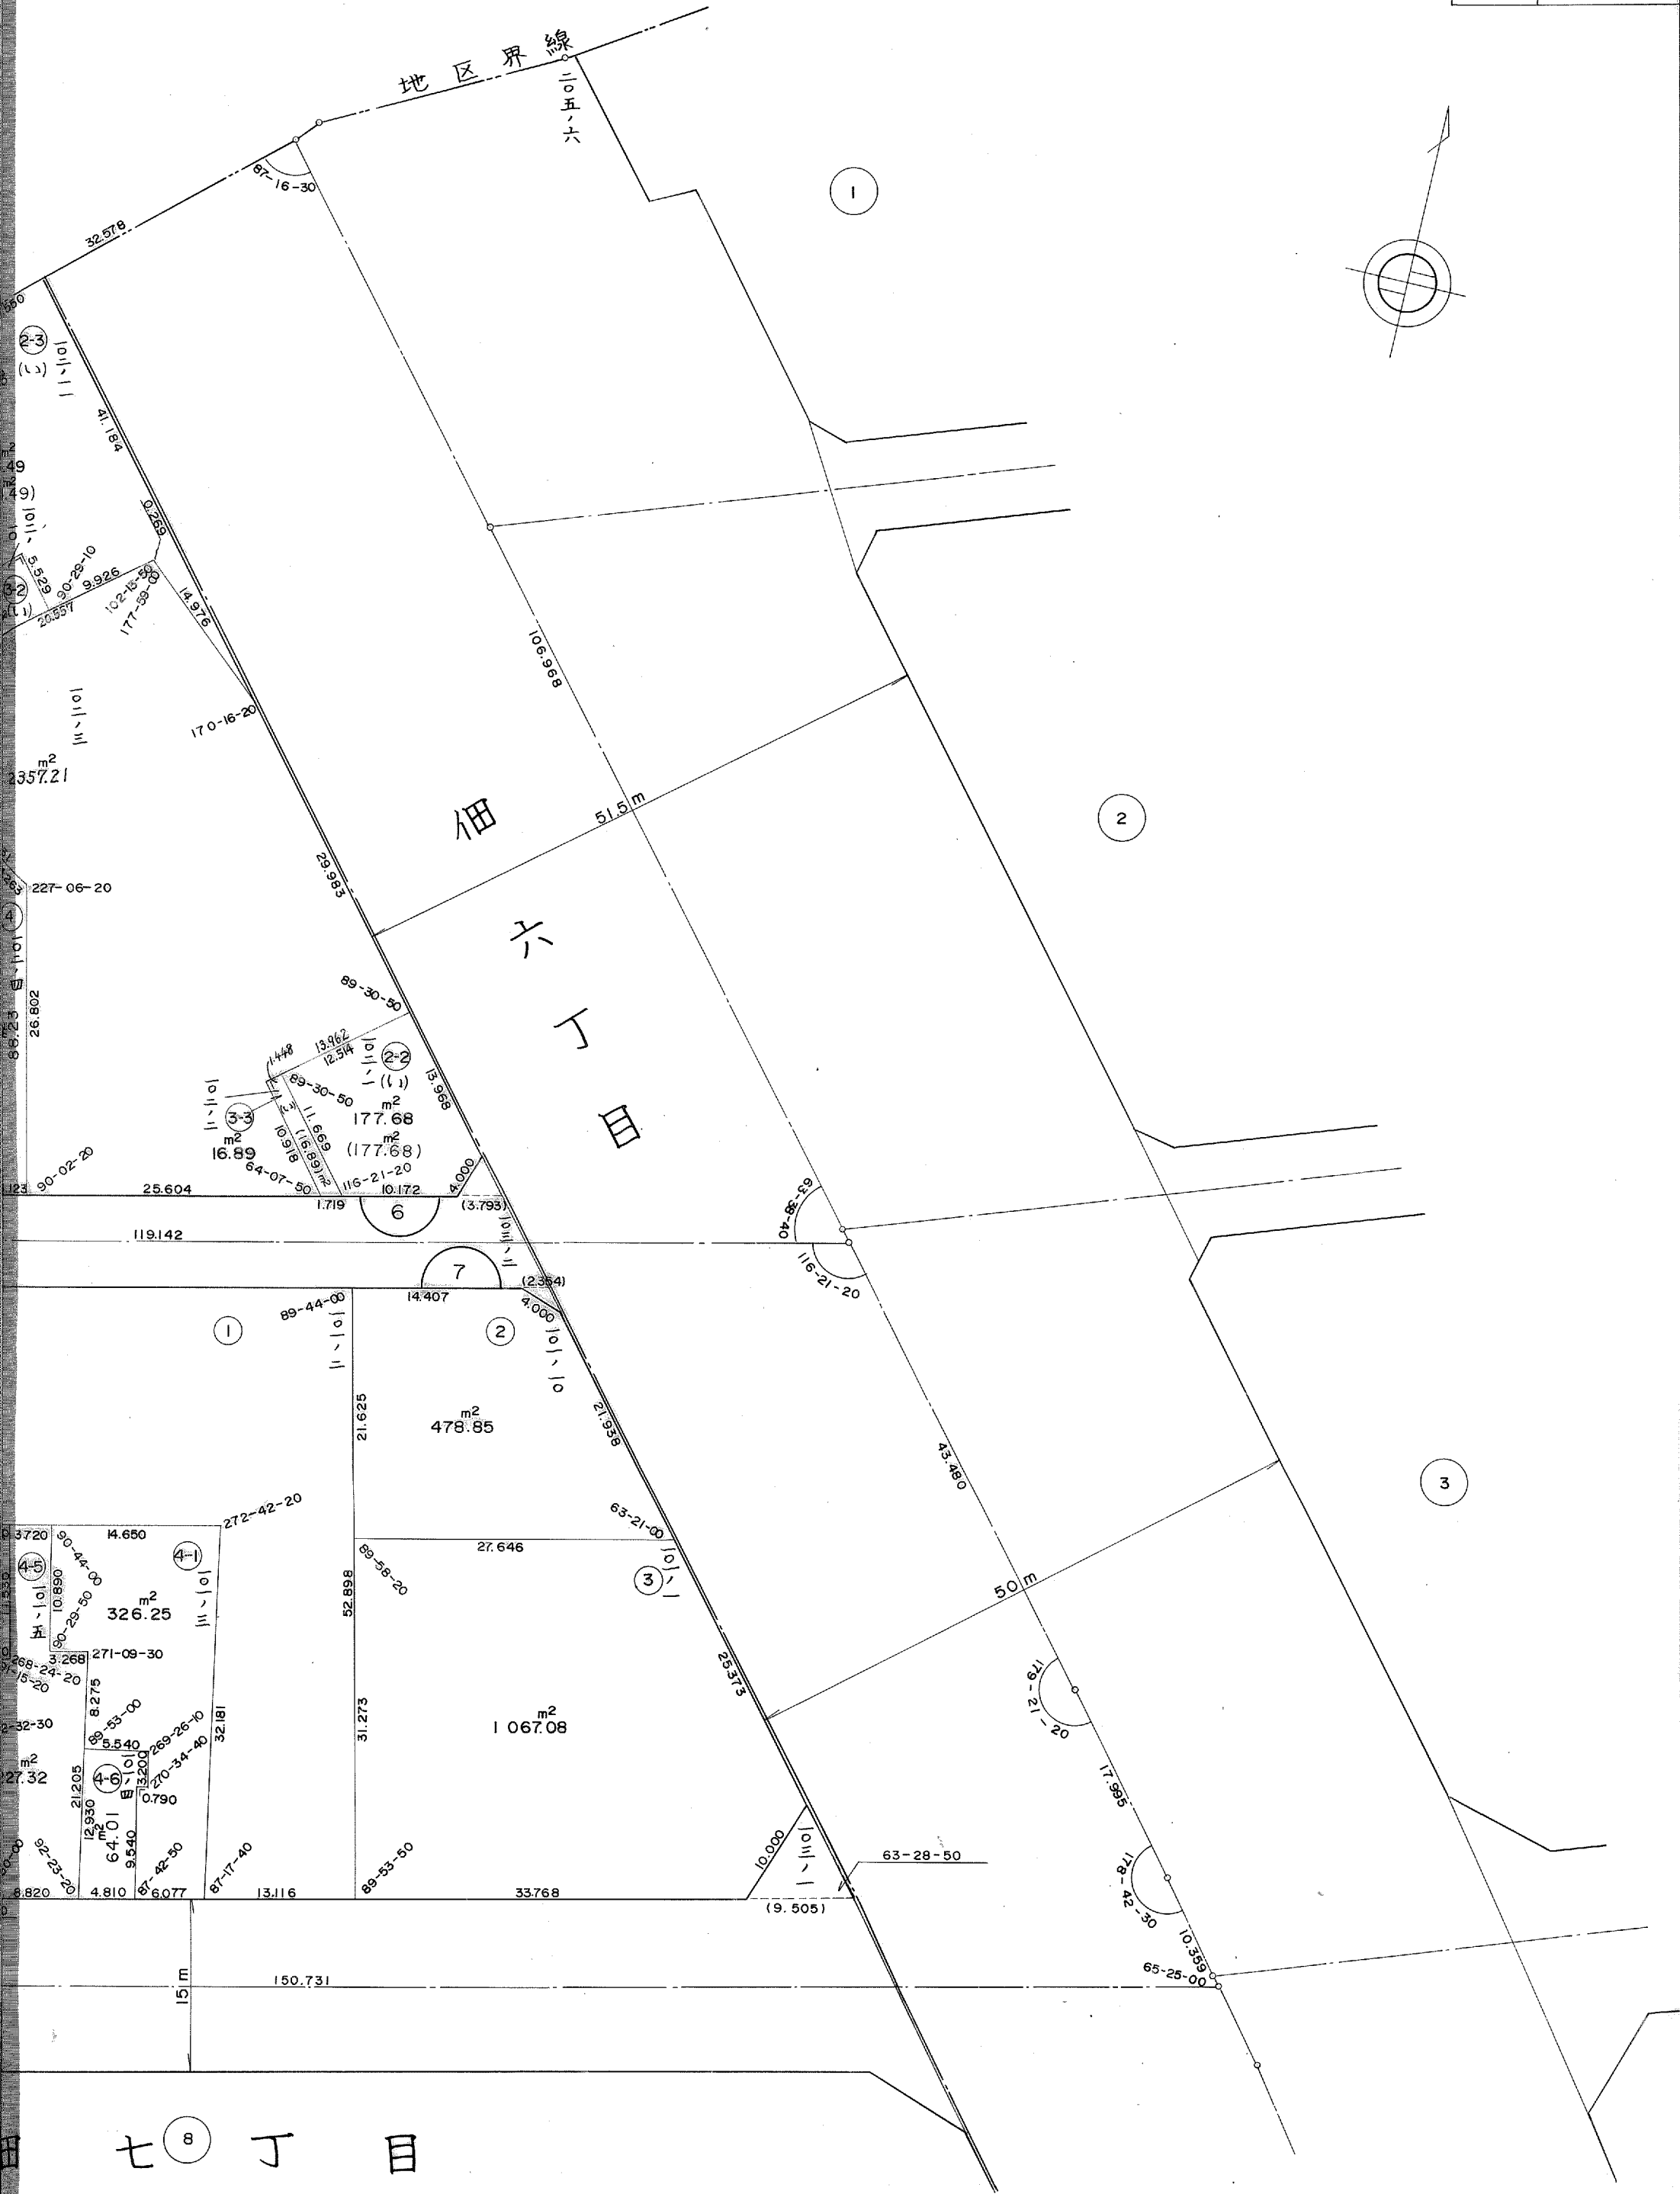


佃
六
丁
目

七
八
丁
目

大阪都市計画事業
第2阪神国道西淀川土地区画整理事業

整理確定図

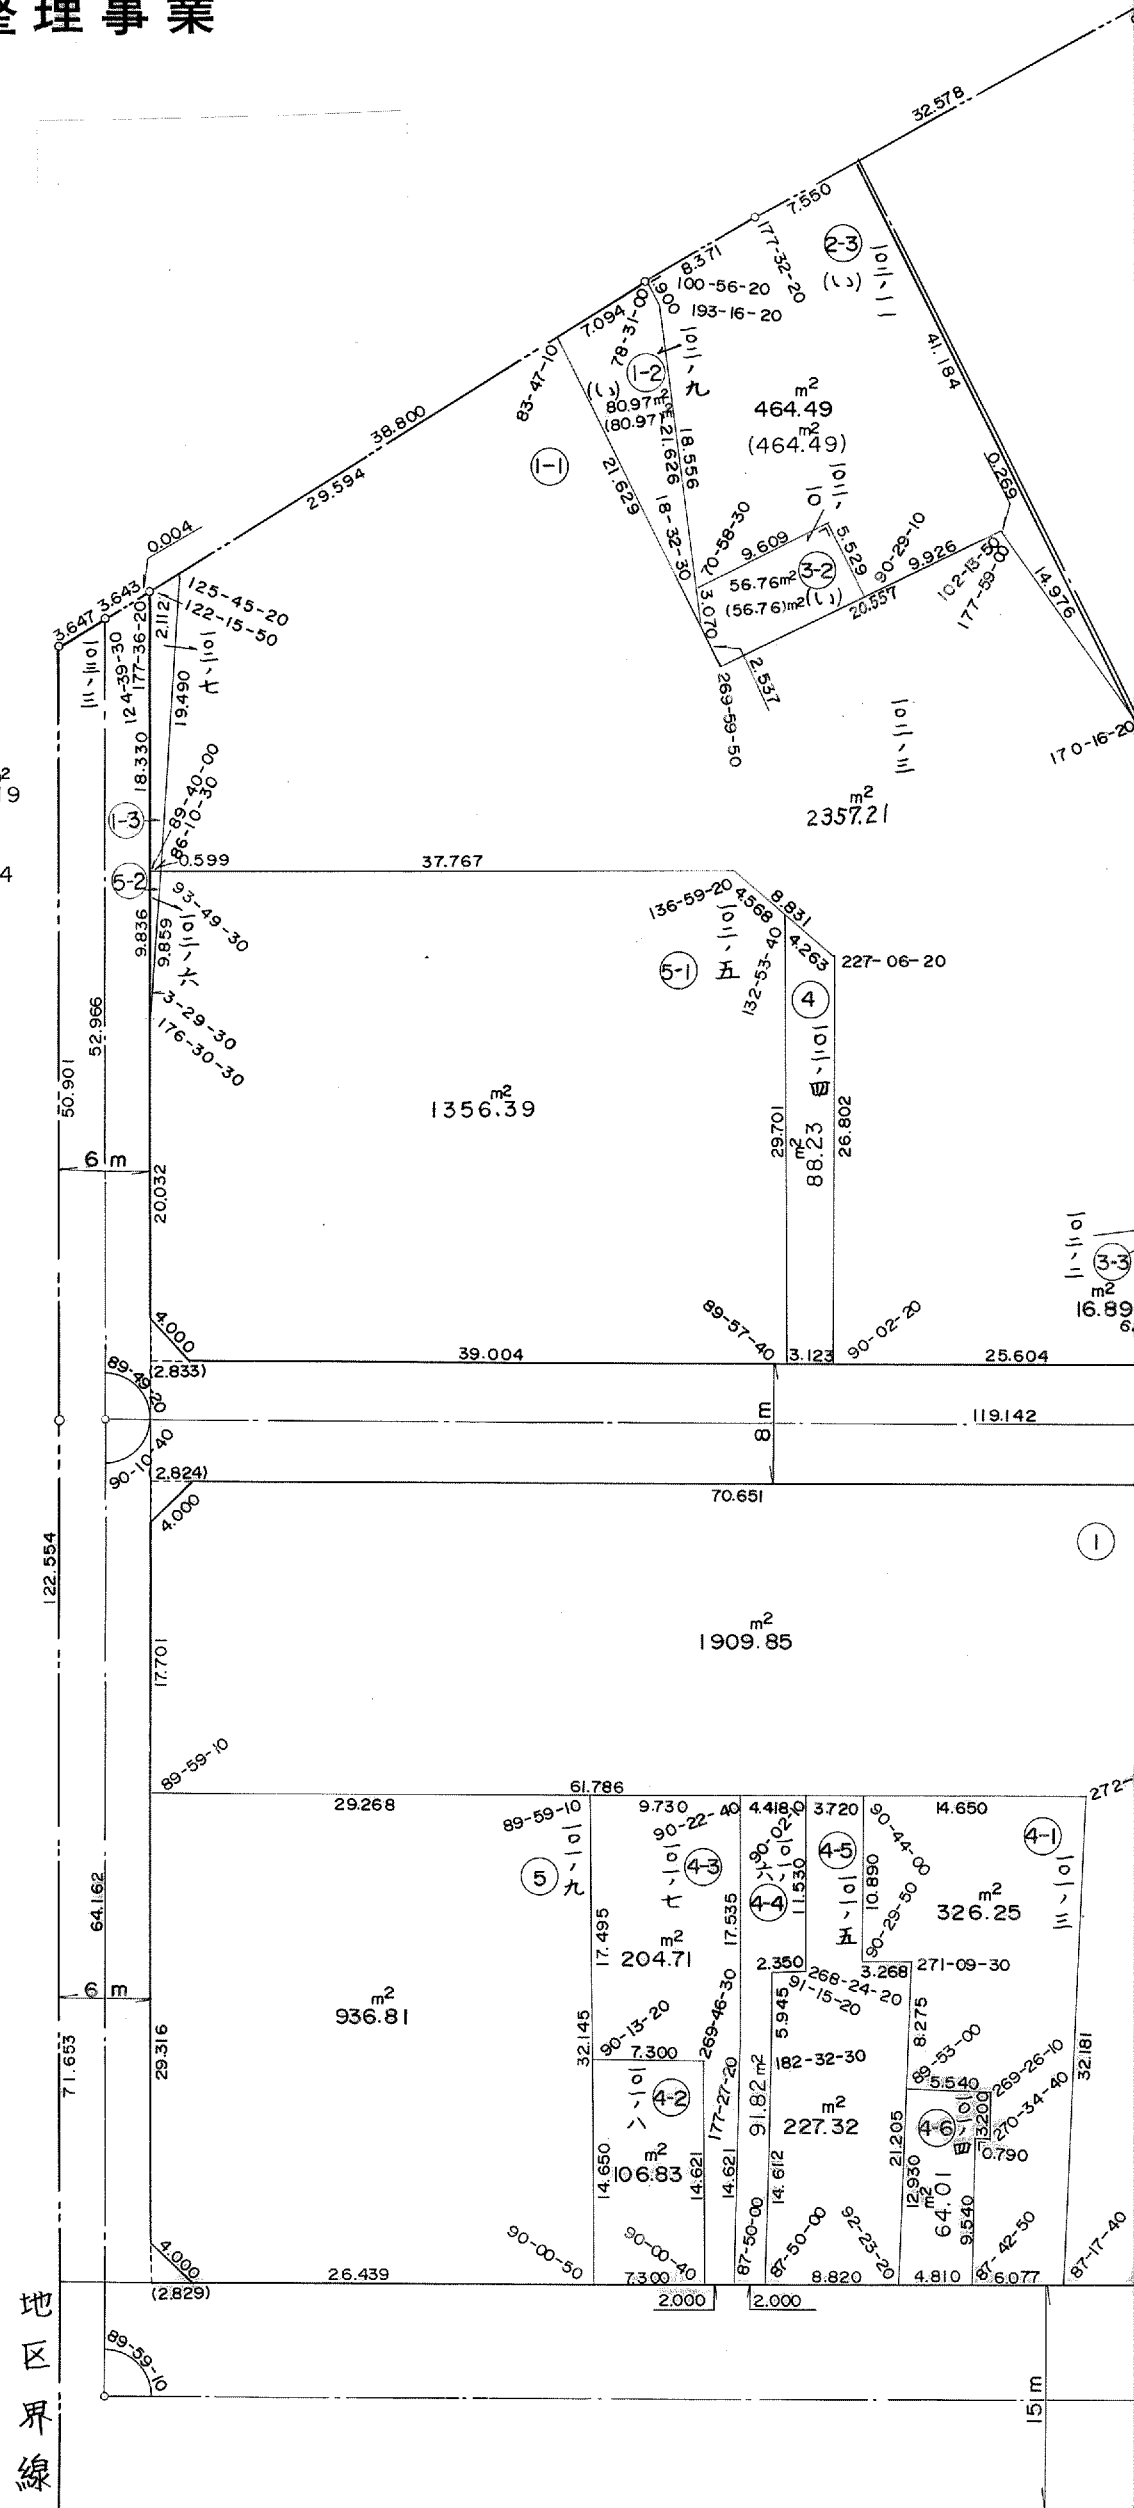

①-3 22.19 m²
⑤-2 2.94 m²