


大阪都市計画事業
第2阪神国道西淀川土地区画整


整理確定図

出来島二

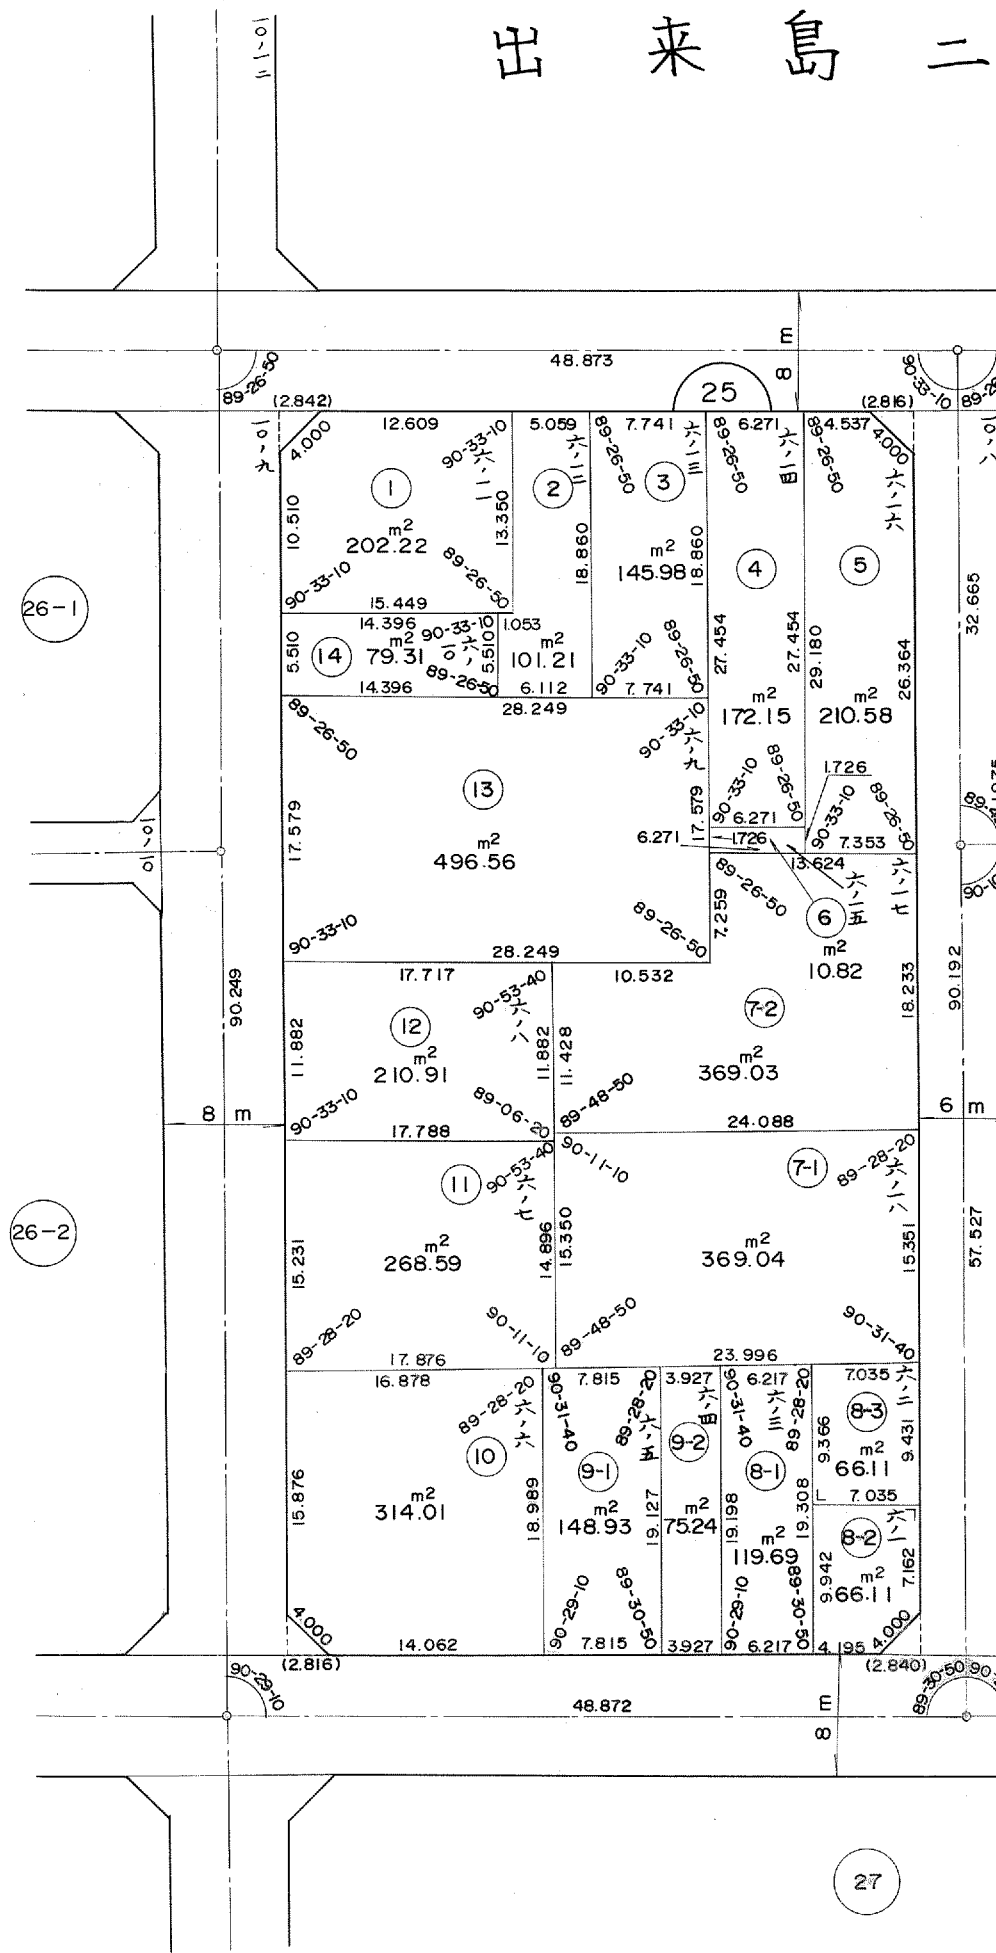

計画事業
土地区画整理事業

決定図

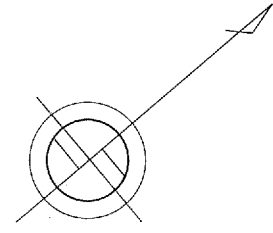

来島二丁目

