



大阪都市計画事業
第2阪神国道西淀川土地区画整理事業

整理確定図


拡大図 (A)

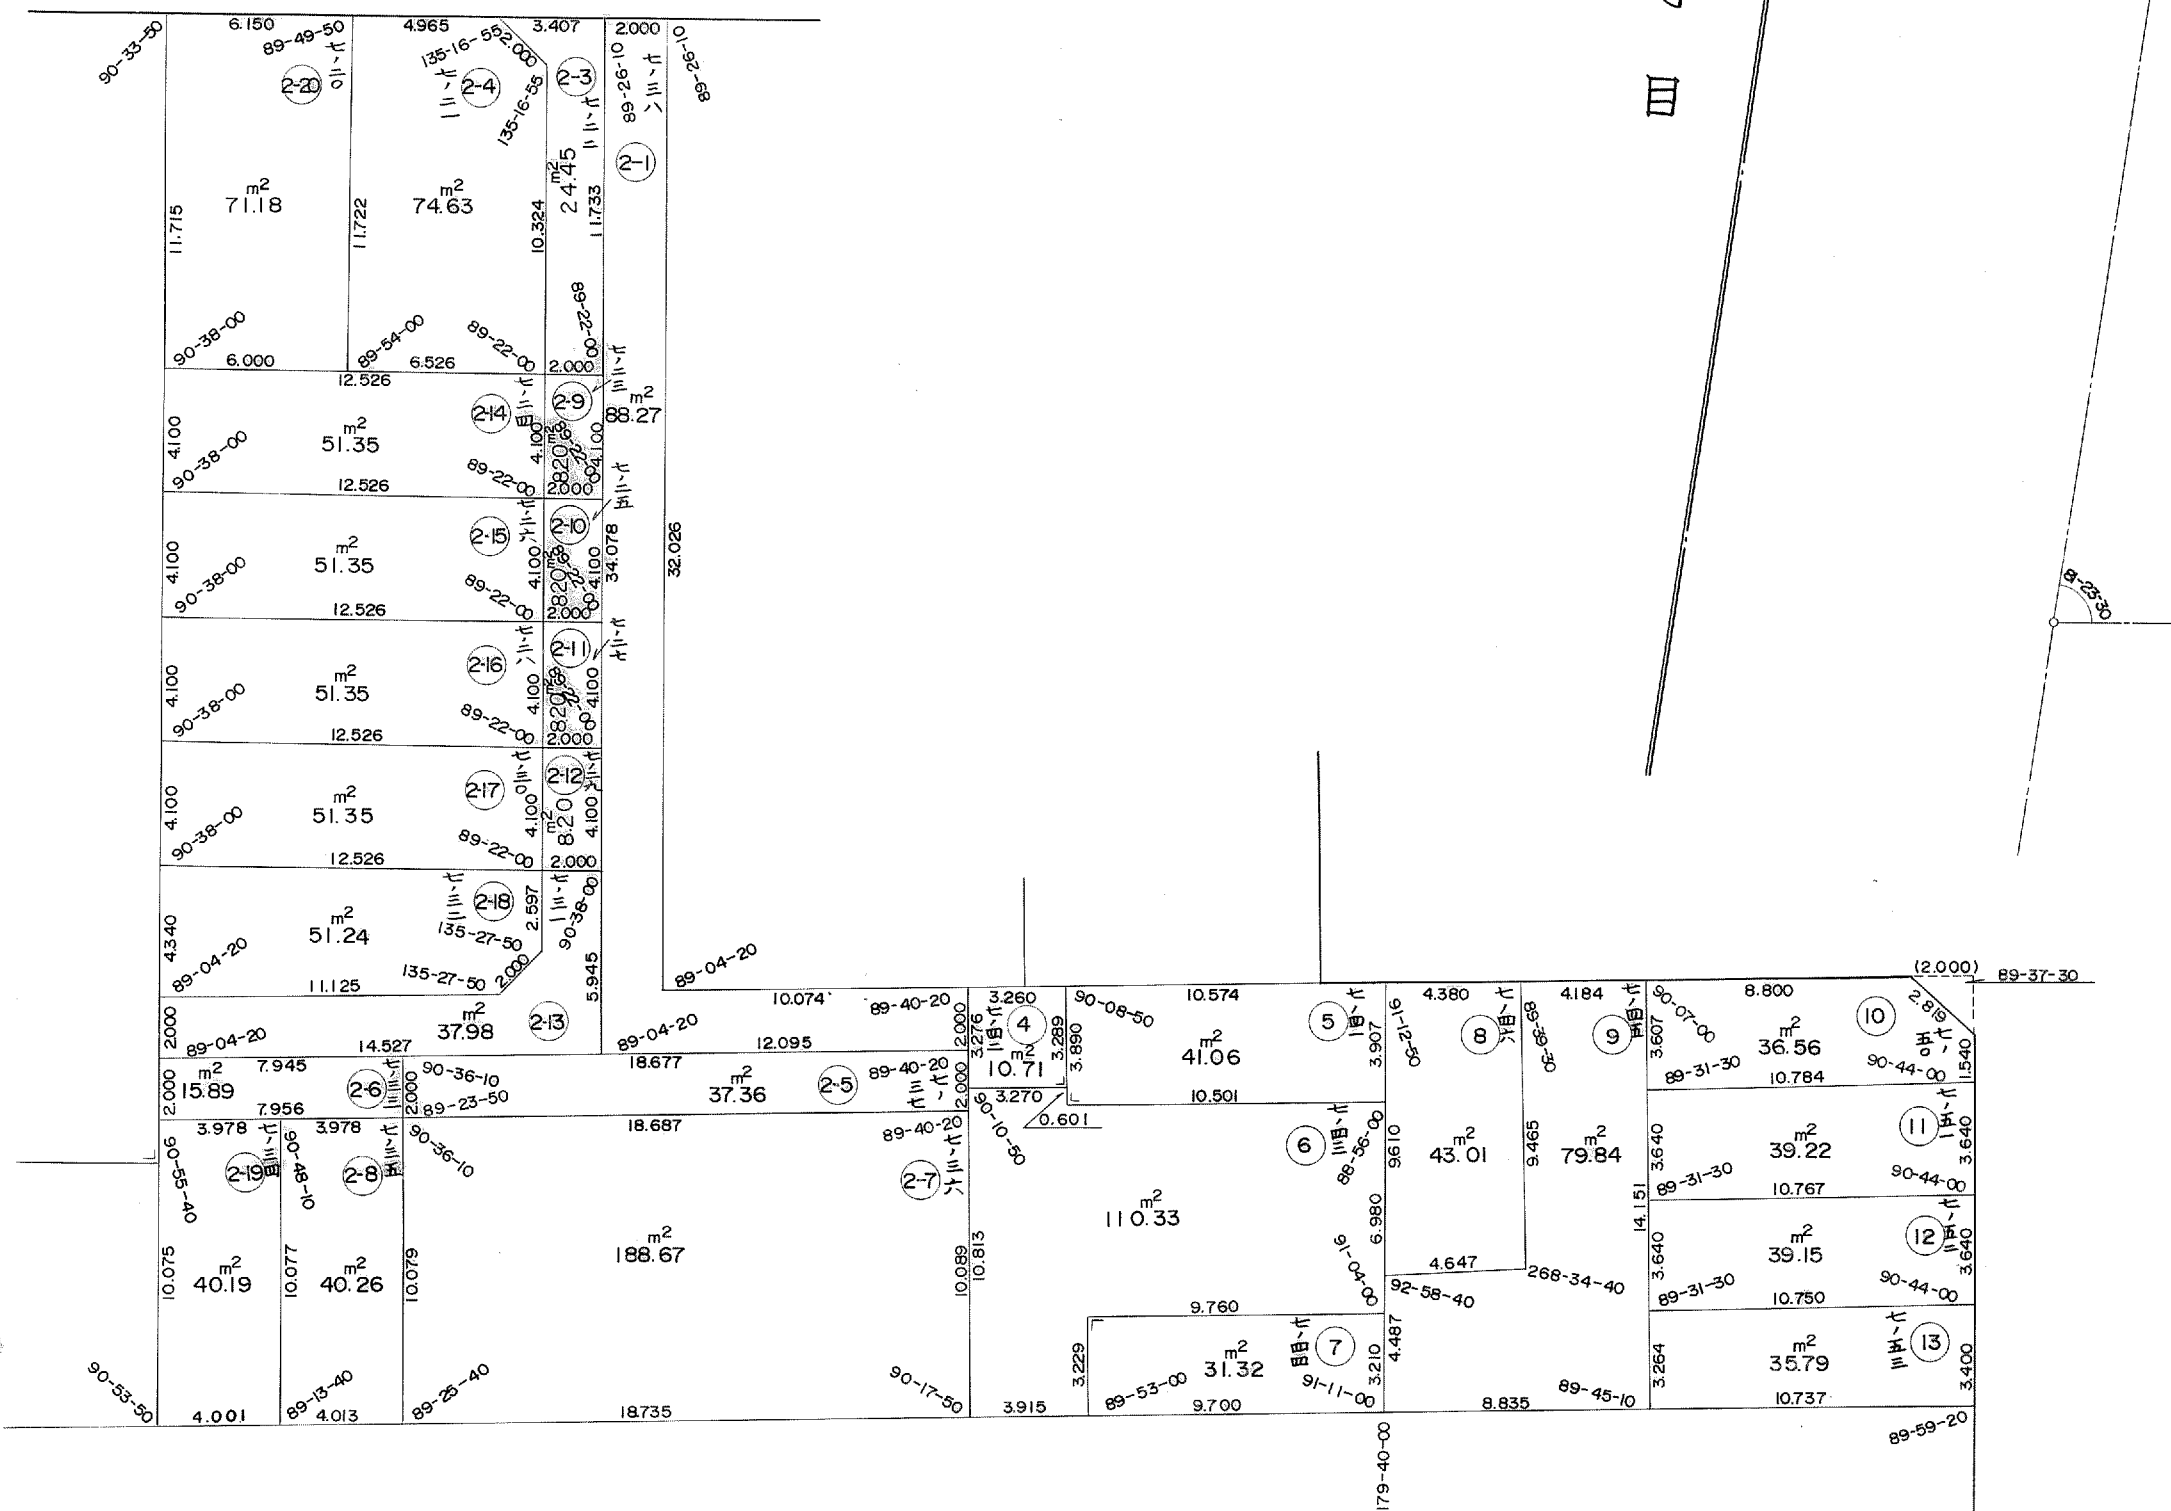

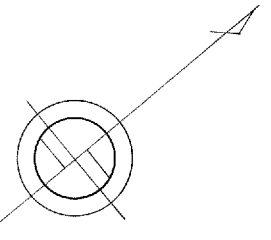

出来島二丁目

23

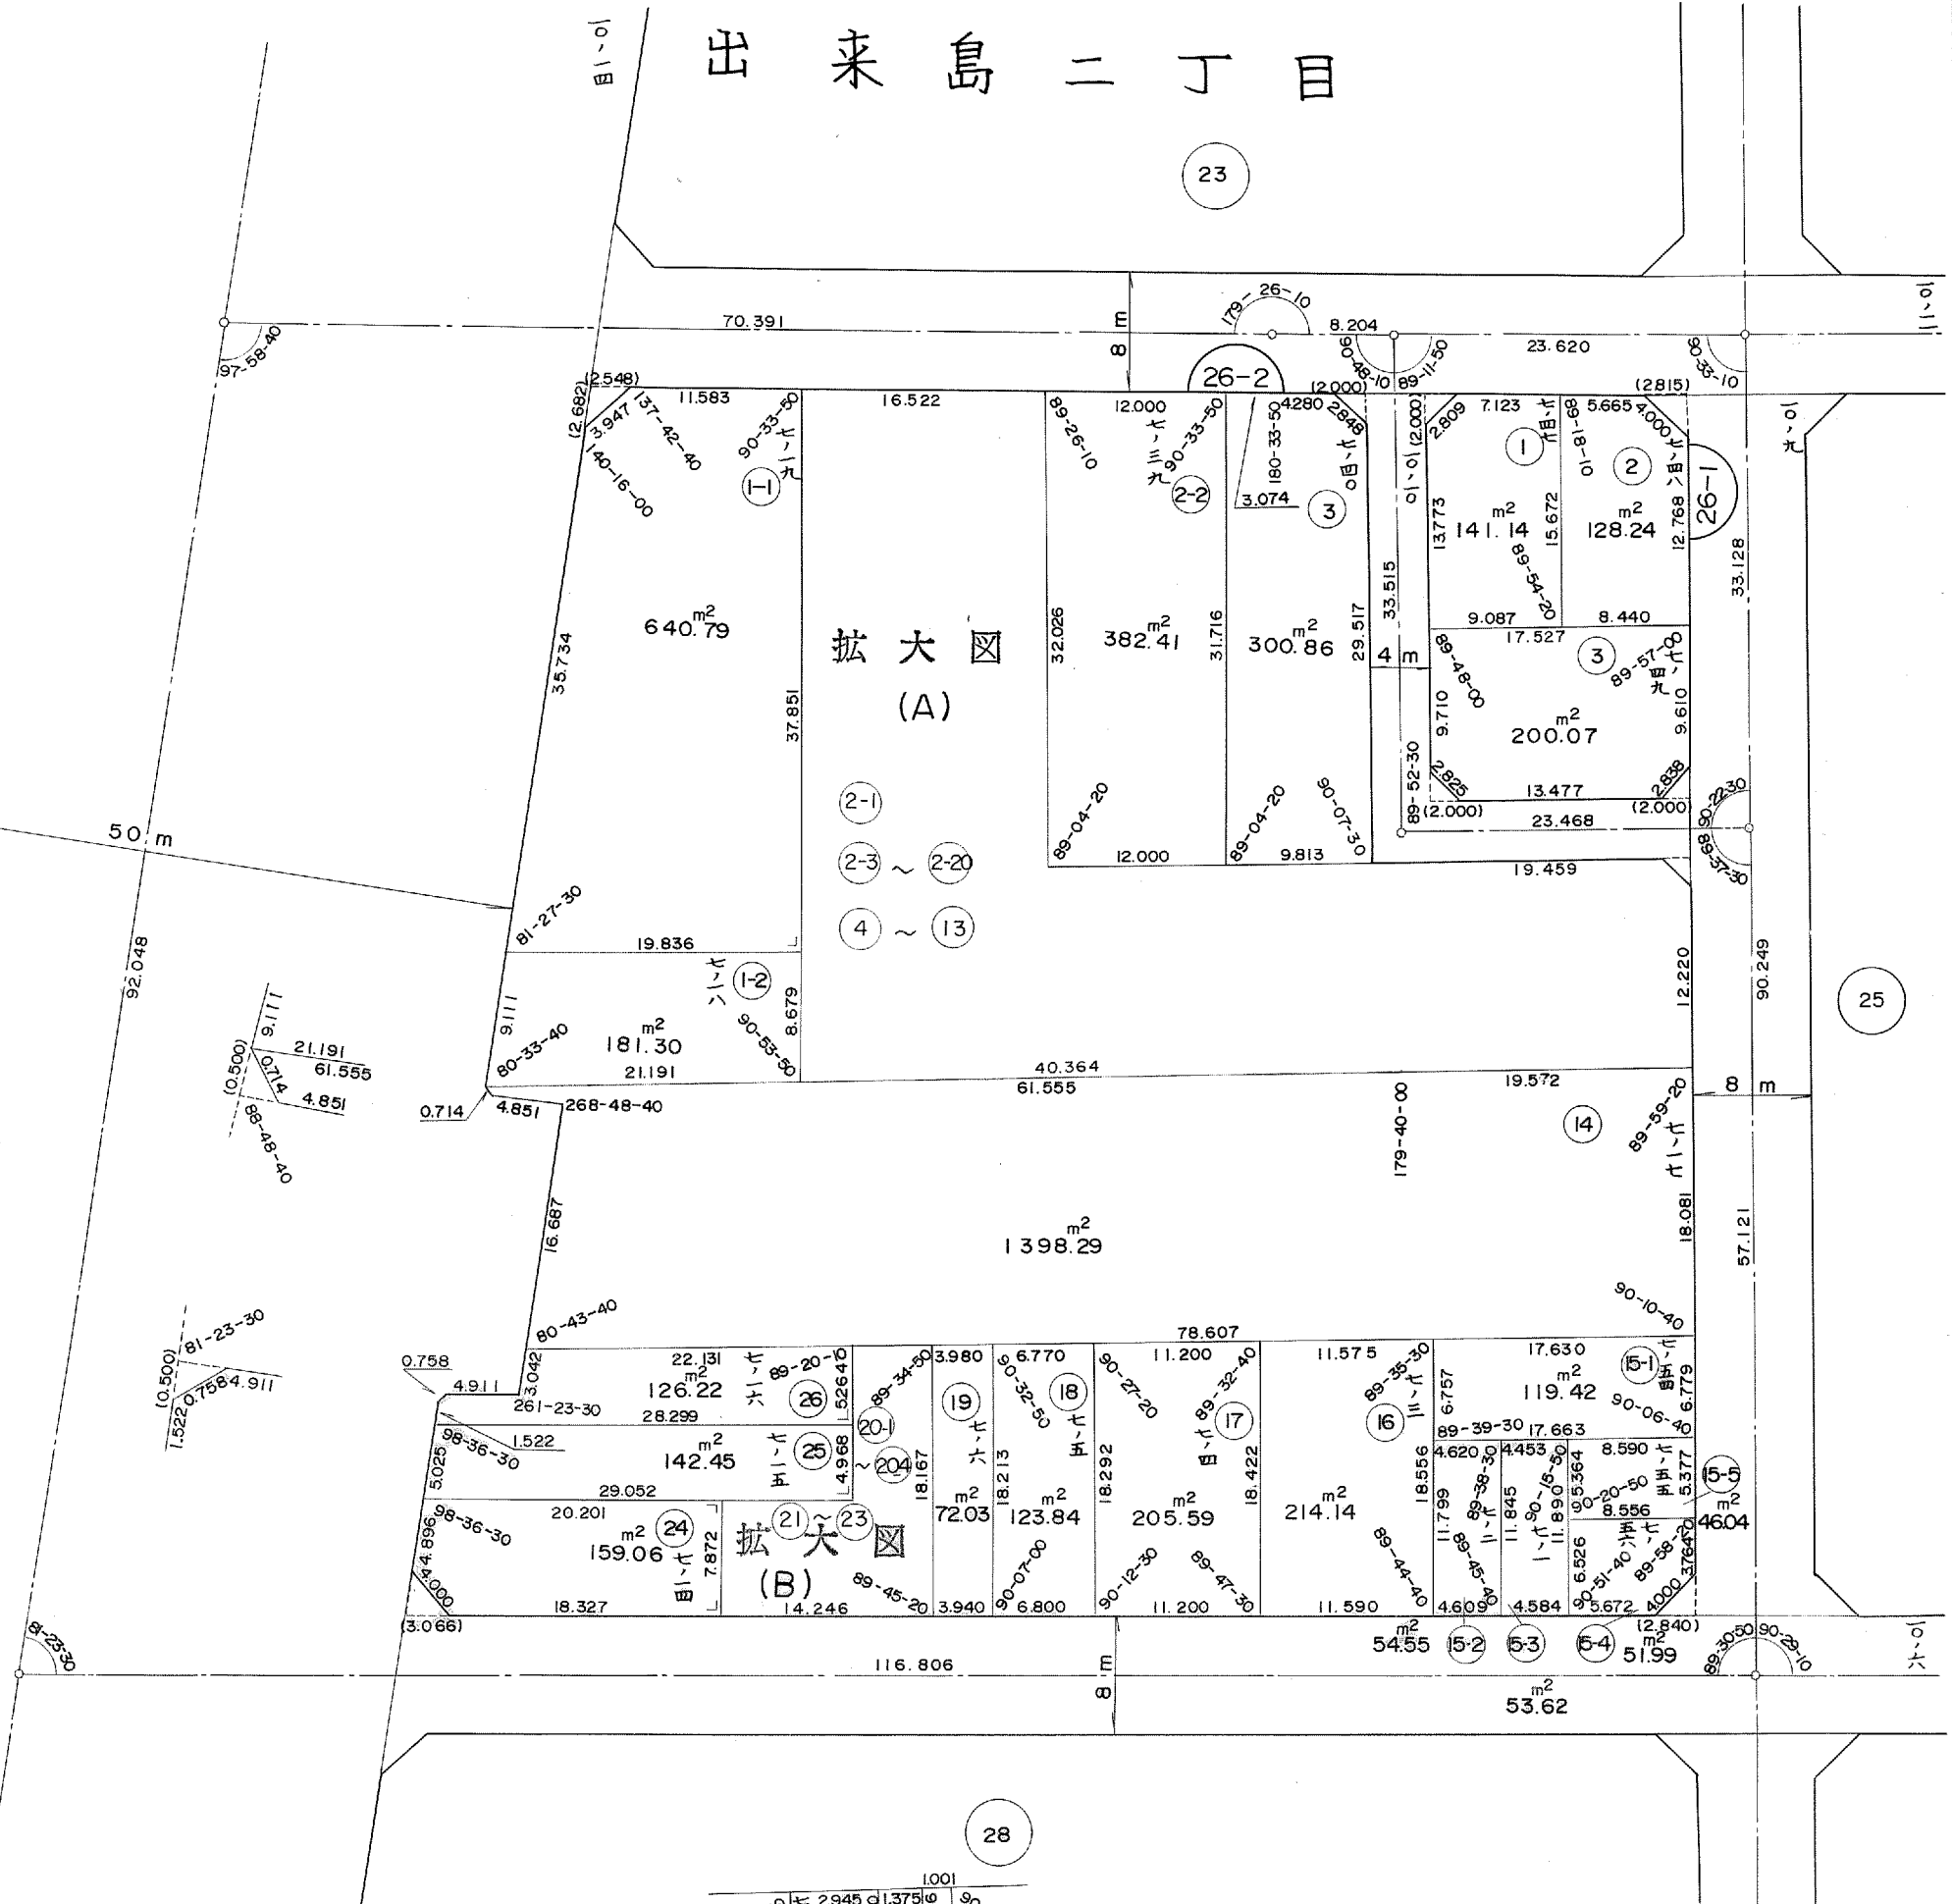

拡大図(B)
S = 1 / 250

