


大阪都市計画
第2阪神国道西淀川土地


整理確定

出来島二丁目

28

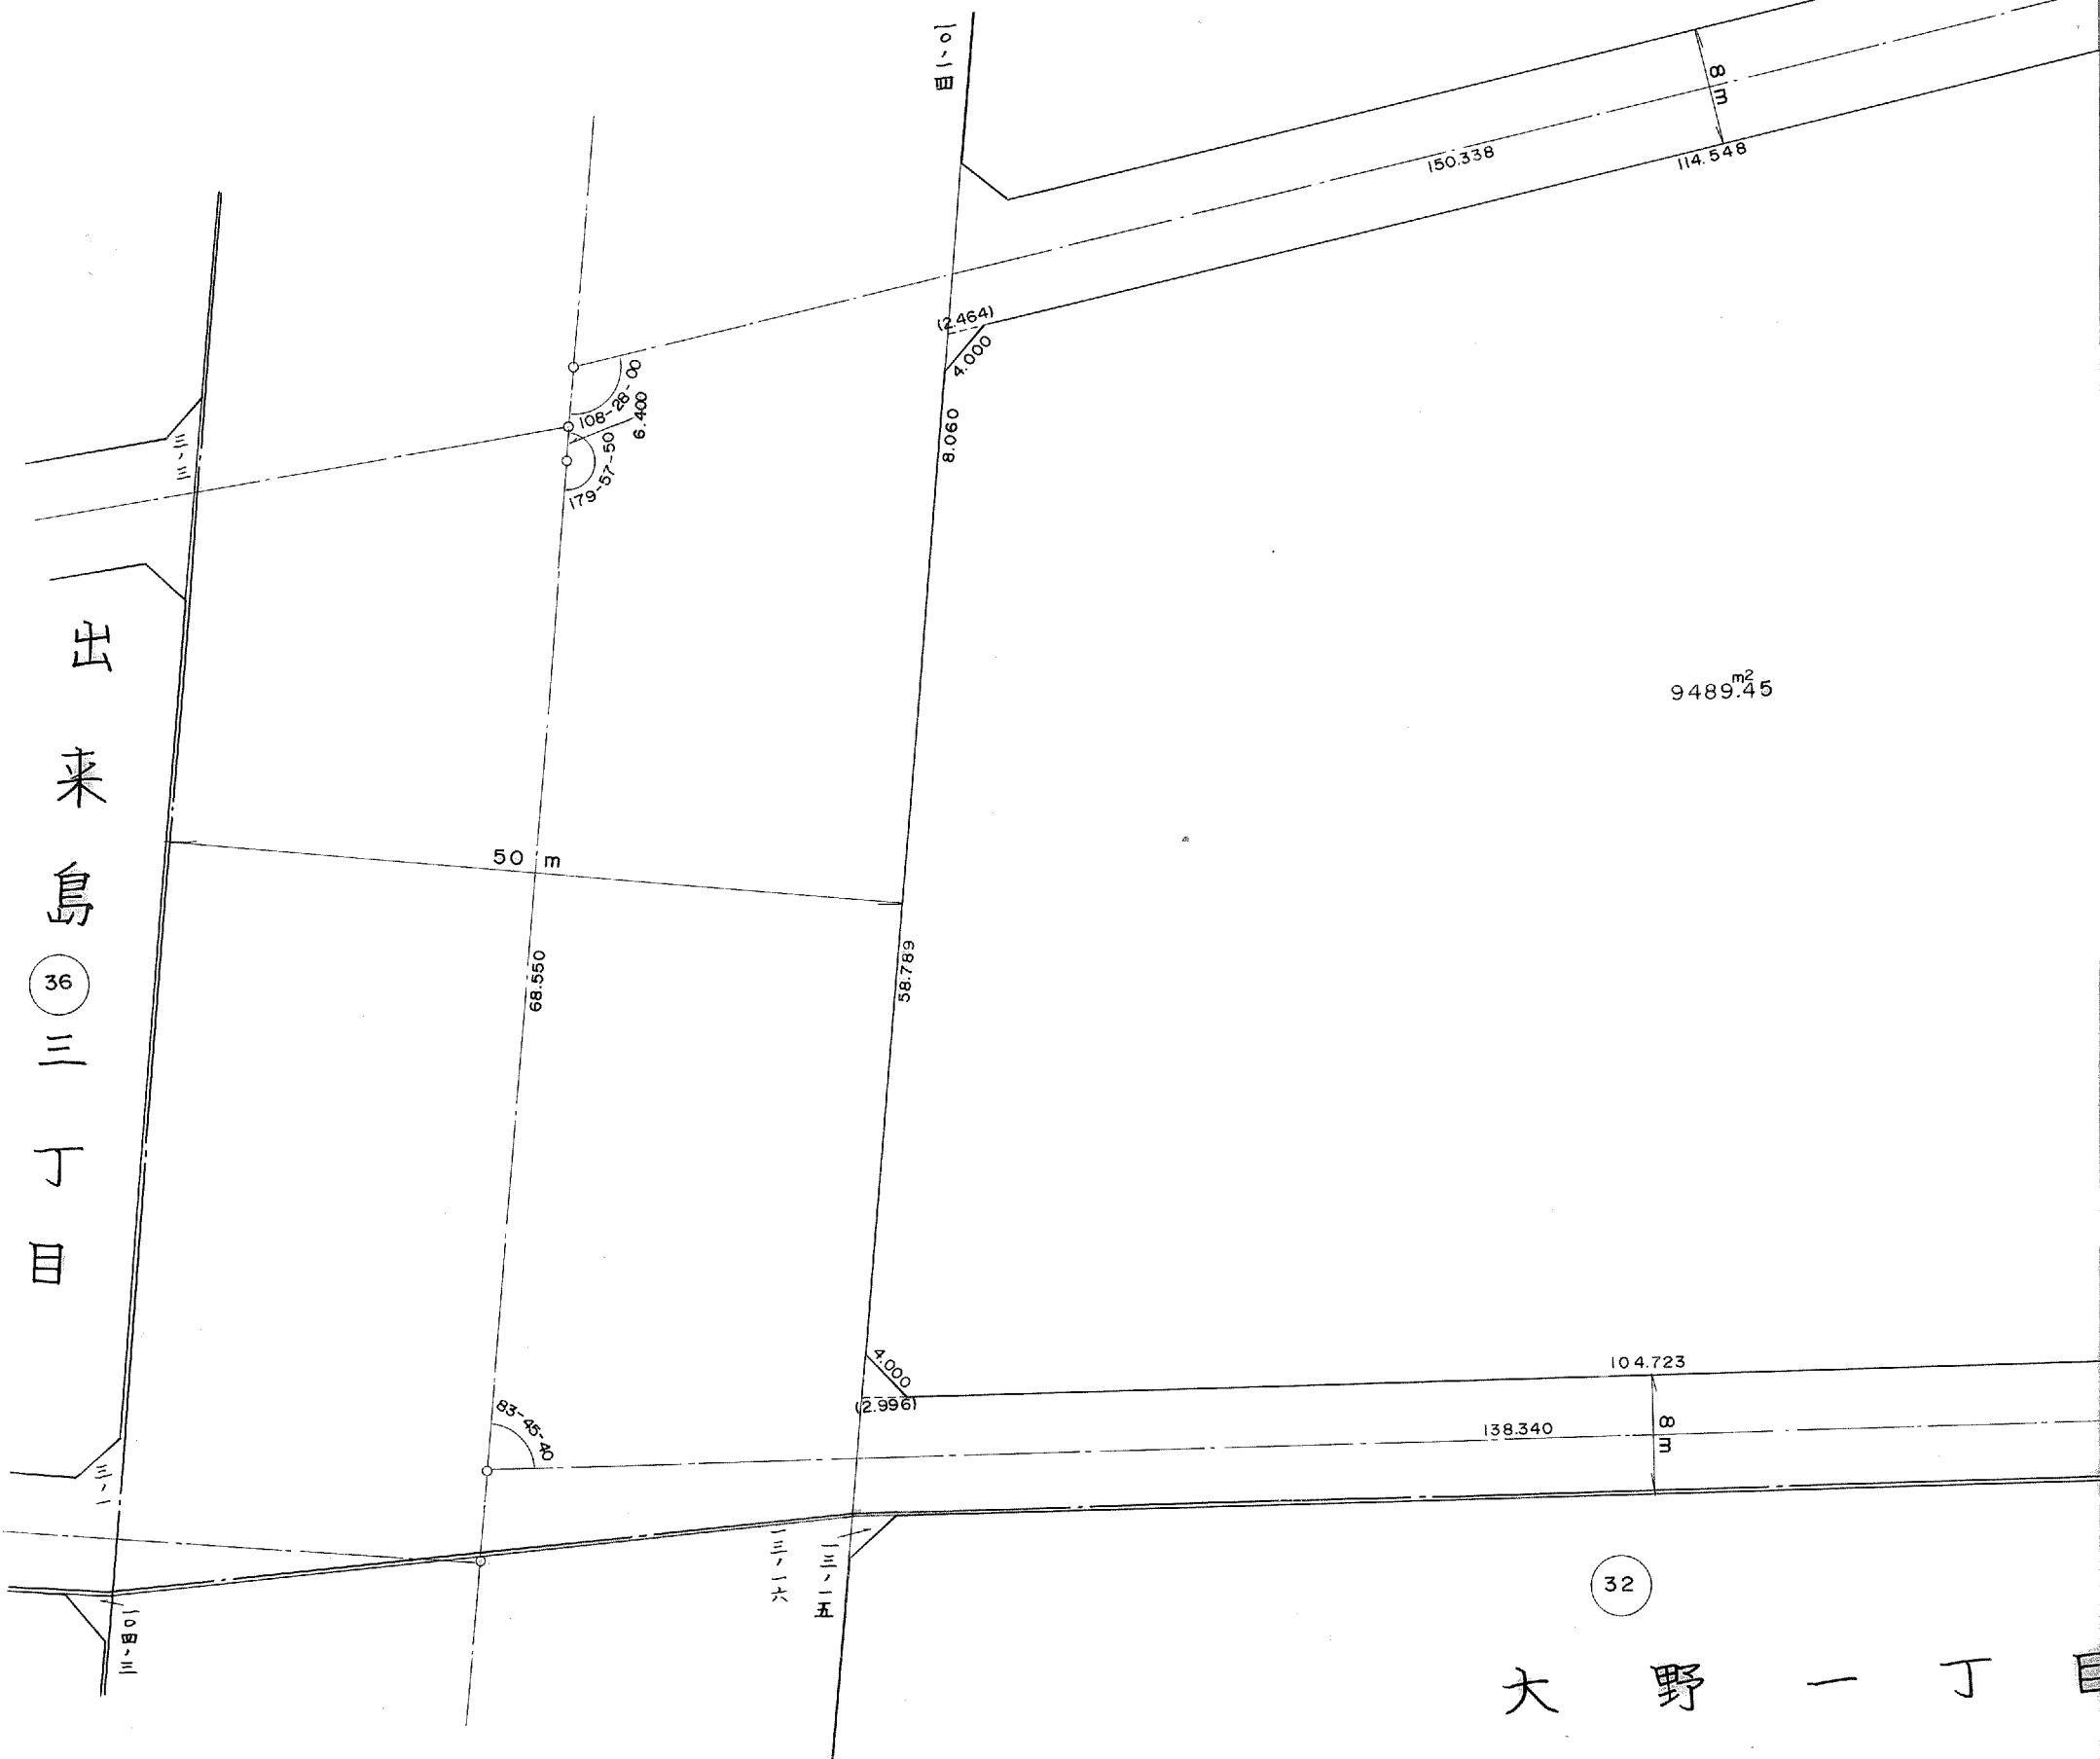

都市計画事業
西淀川土地区画整理事業

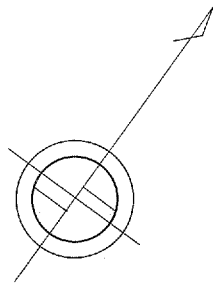

理確定図

丁目

出来島一丁目

大和田六丁目

一丁目

