

大阪都市計画事業
第2阪神国道西淀川土地区画整理事業

整理確定図


出来島二丁目 (30)

大野二丁目 (37)

大野一丁目

拡大

拡大

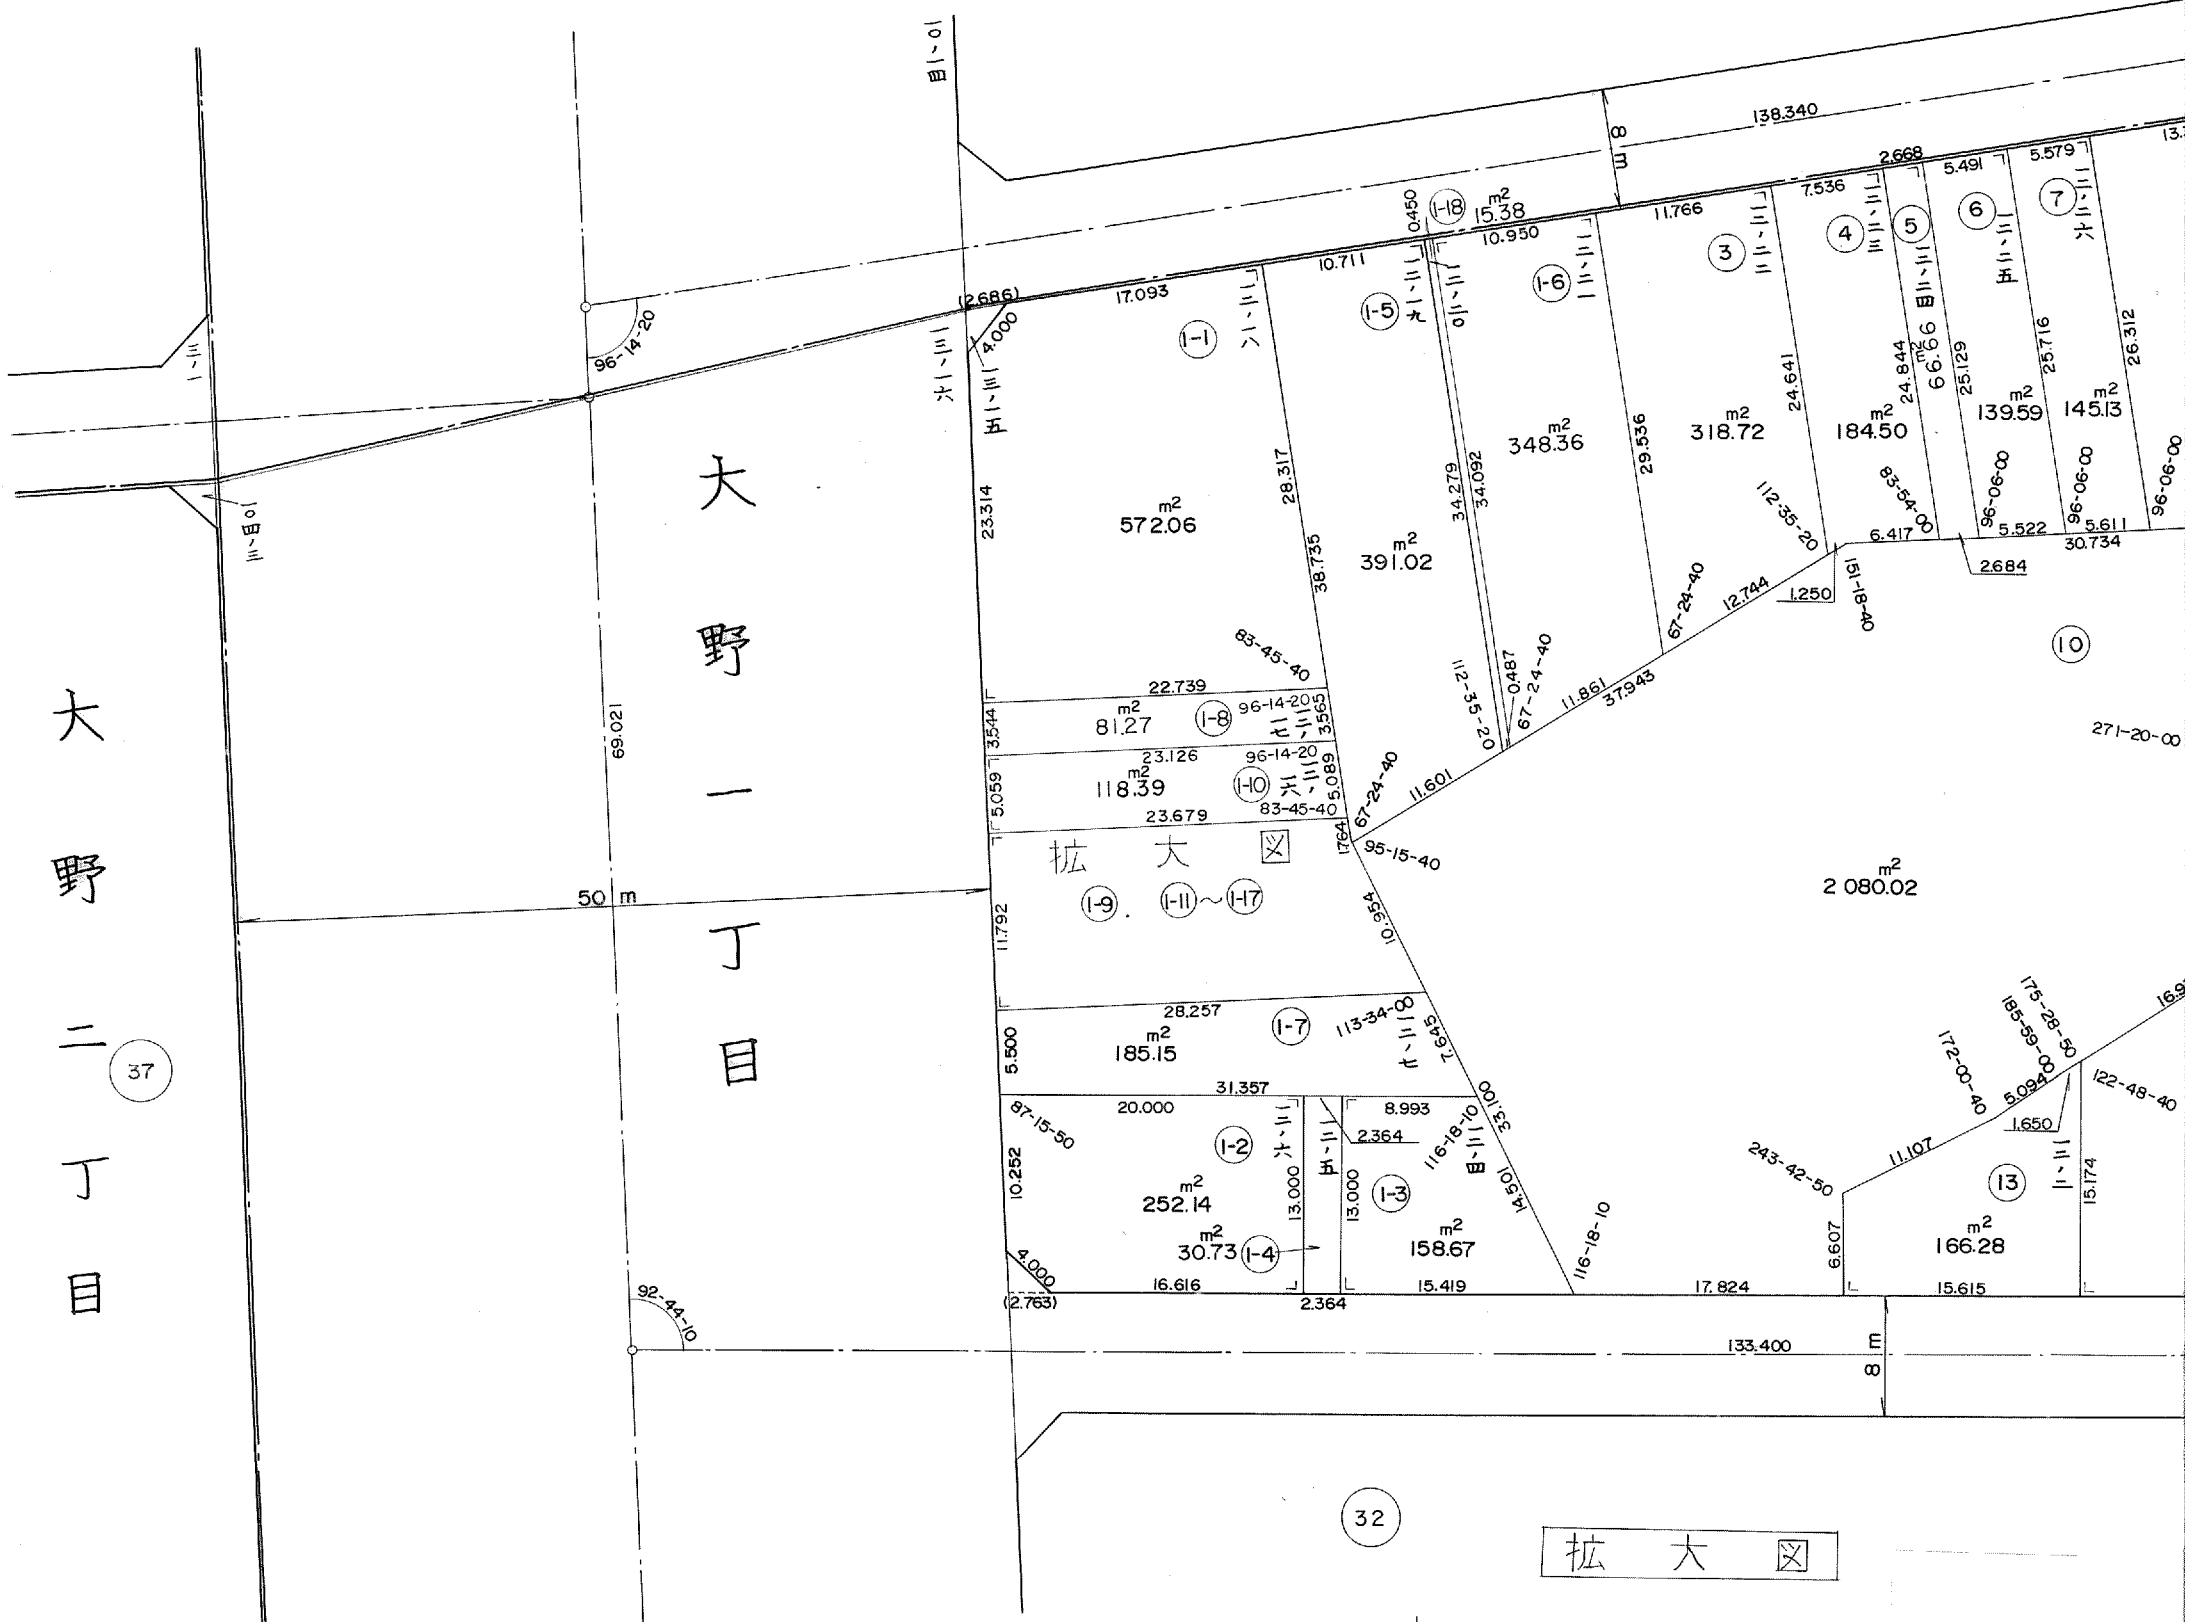

1.583	23.679		
90-24-30	39.65 m ²	96-14-20	1.764
1.110 89-35-30	24.67 m ²	83-21-10	1.027
0.704	17.20 m ²	113-34-00	0.767
2.550	64.12 m ²	113-34-00	28.257
3.528	93.40 m ²	113-34-00	66-26-00
1.139	31.31 m ²	66-26-00	1.139
0.697	19.44 m ²	66-26-00	0.697
0.481	13.54 m ²	66-26-00	0.481
	28.257		

