

大阪都市計画
第2阪神国道西淀川土地

整理確定

出来島三丁目

36

地区界線





大野二丁目

地区界線

都市計画事業
西淀川土地区画整理事業

理確定図

丁目

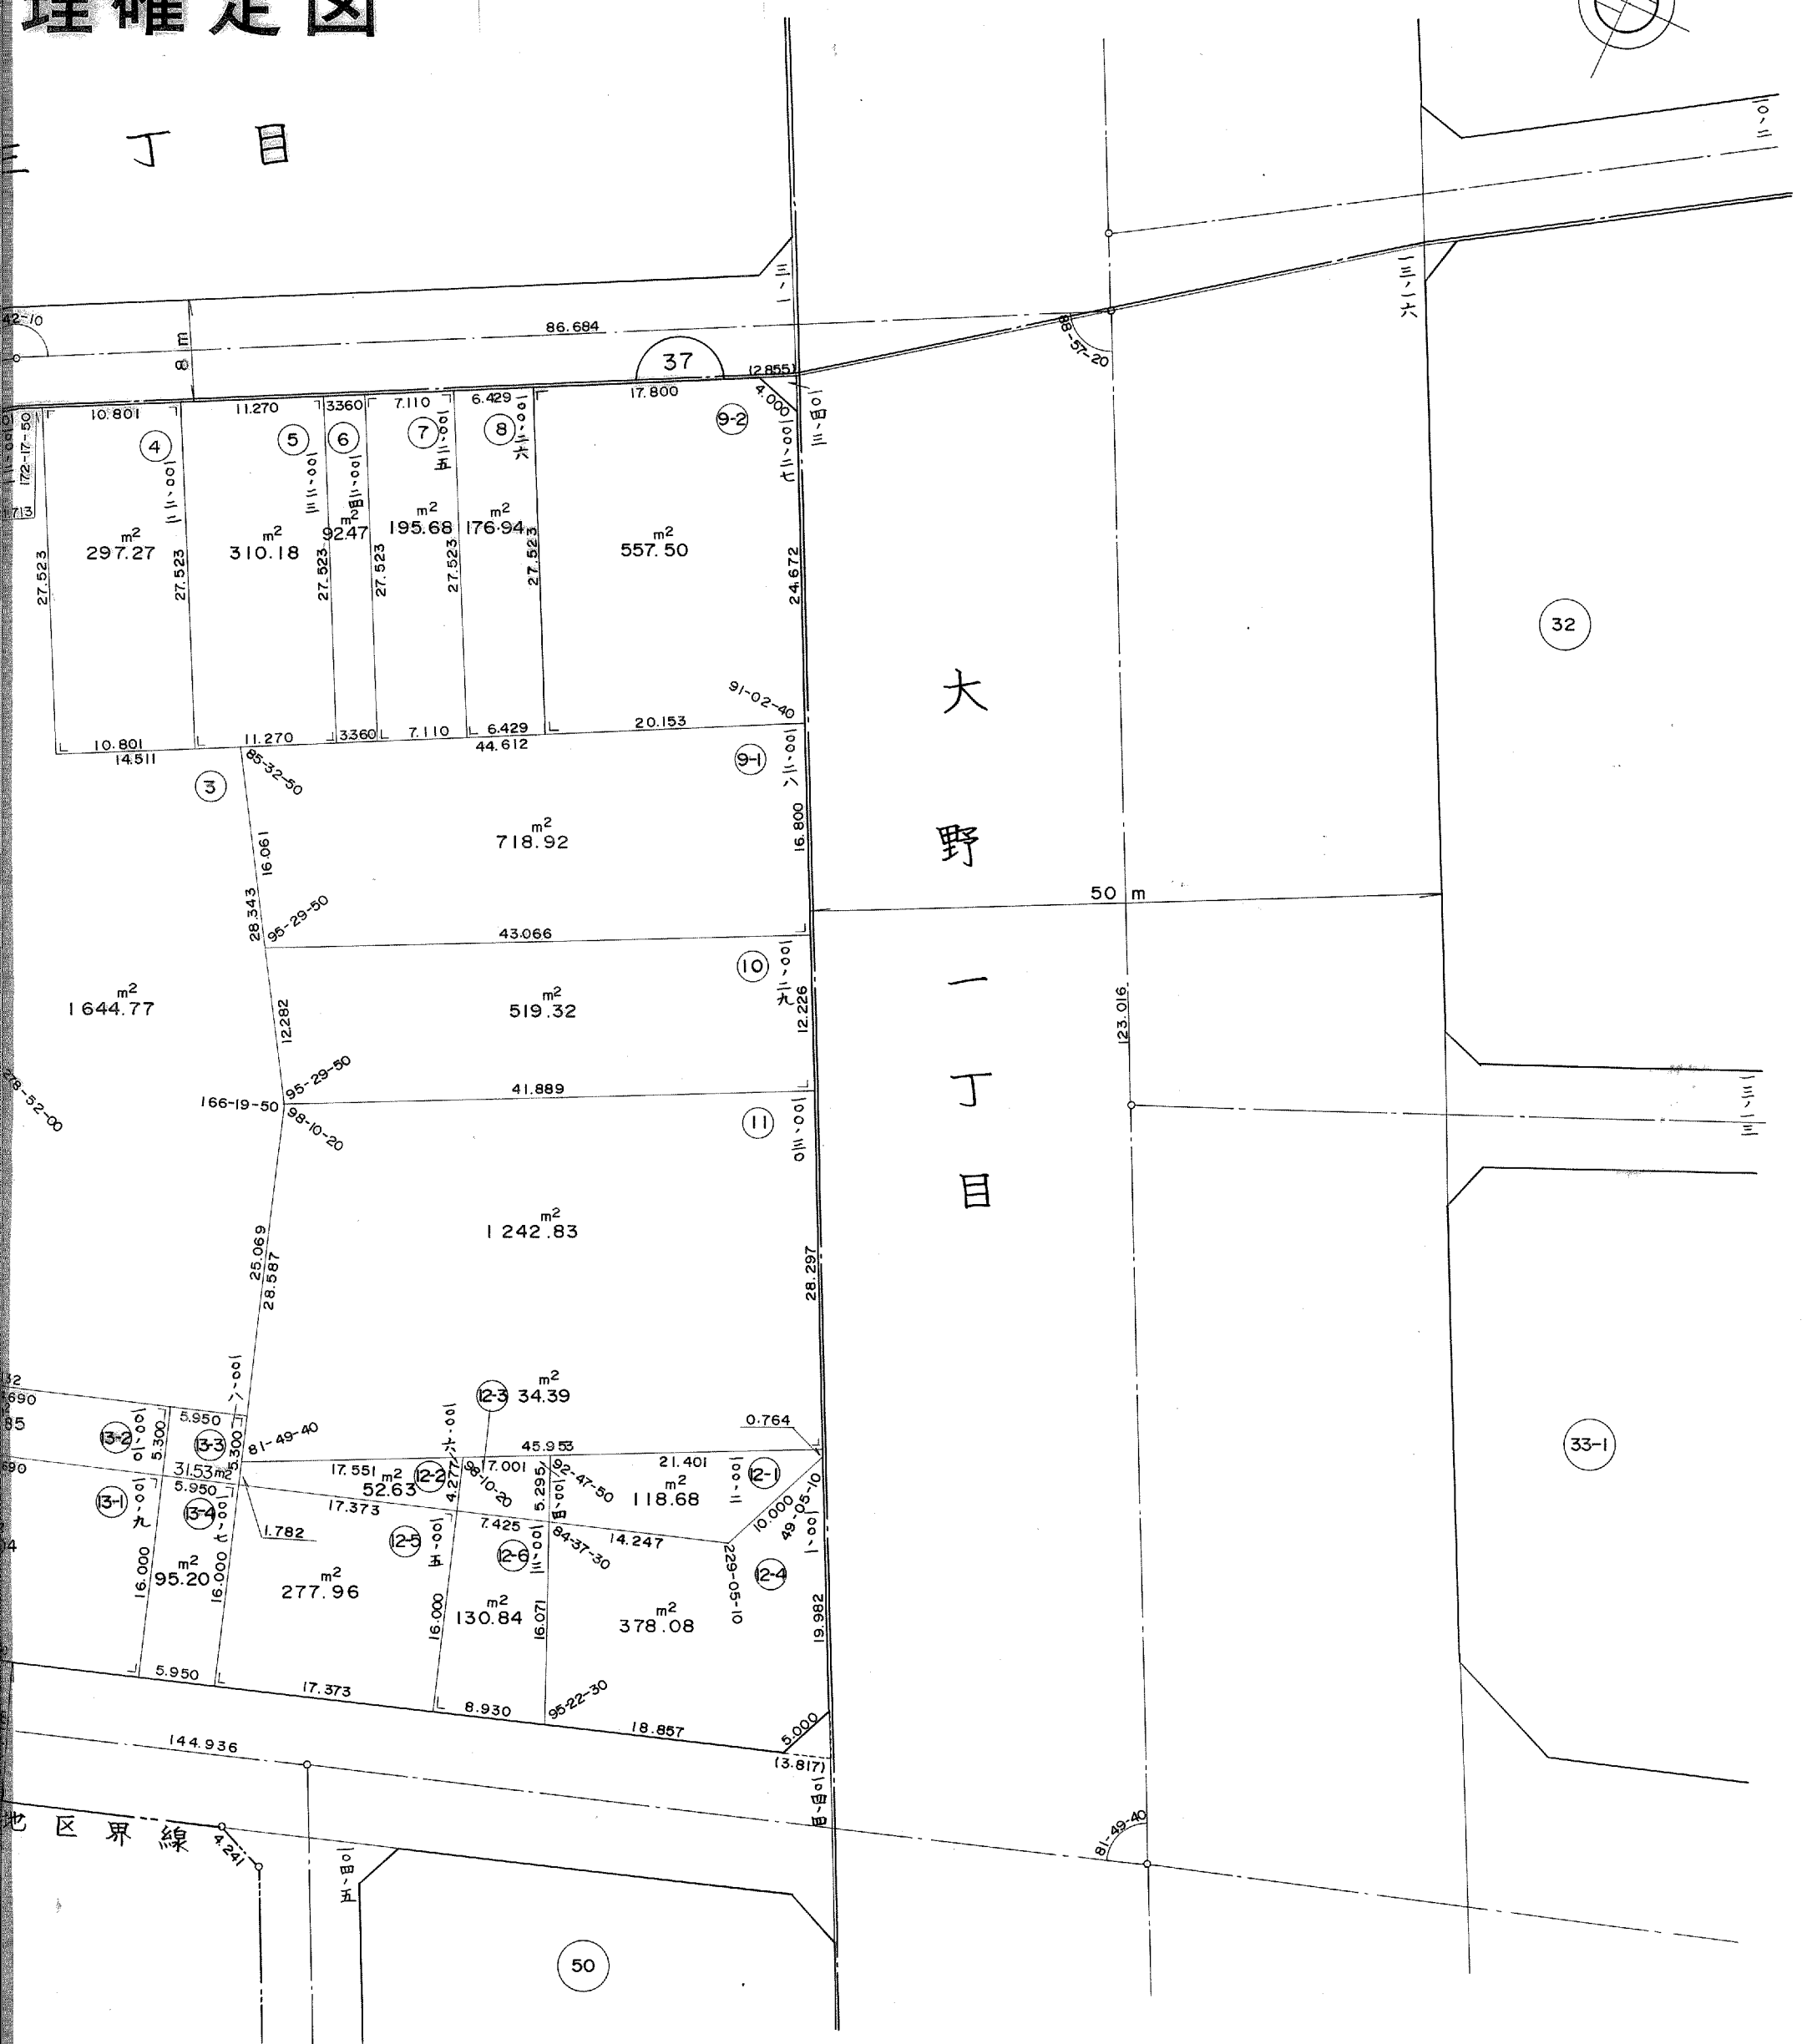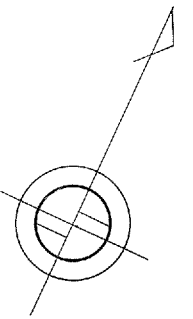

大野
一丁目

地区界線