

大阪都市計画事業放出駅周辺地区土地区画整理事業


画地確定図

街区番号 2



縮尺 1 / 500

鶴見区放出東三丁目

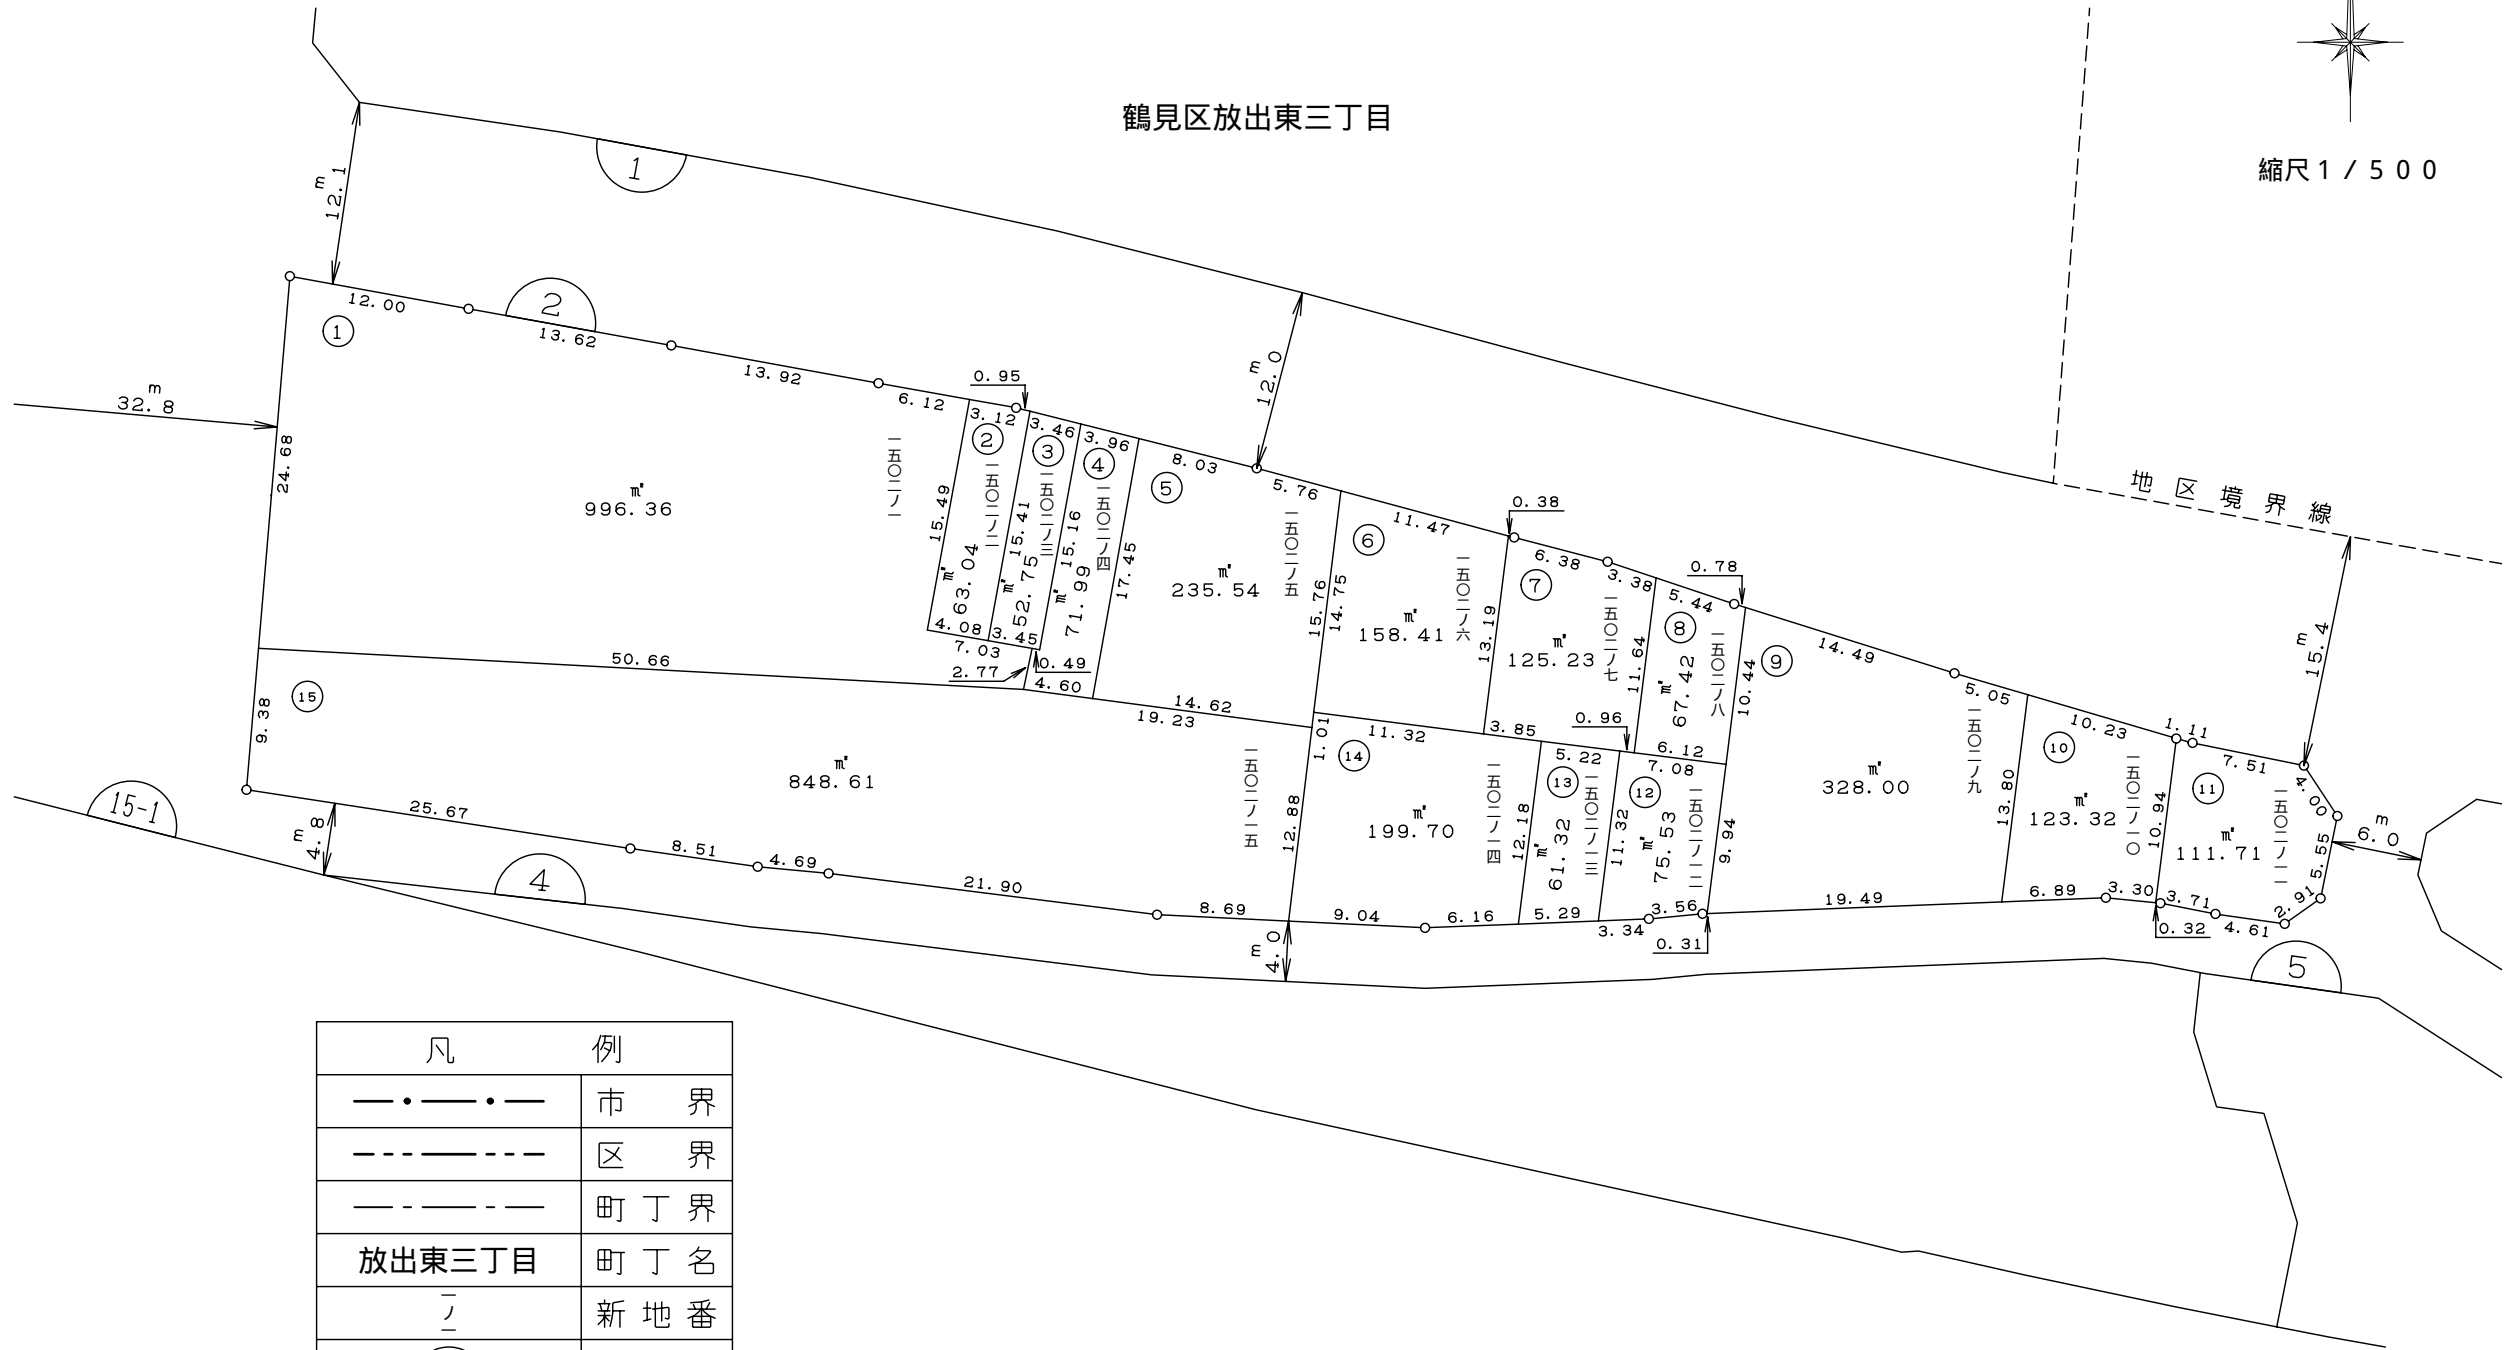

| 凡 | 例 |
|--------|------|
| —•—•— | 市界 |
| ----- | 区界 |
| ----- | 町丁界 |
| 放出東三丁目 | 町丁名 |
| — — | 新地番 |
| ⌒ 2 | 街区番号 |
| ① | 符号 |
| (イ) | 権利符号 |