

# 大阪都市計画事業放出駅周辺地区土地区画整理事業


## 画地確定図

街区番号 4




縮尺 1 / 500

鶴見区放出東三丁目

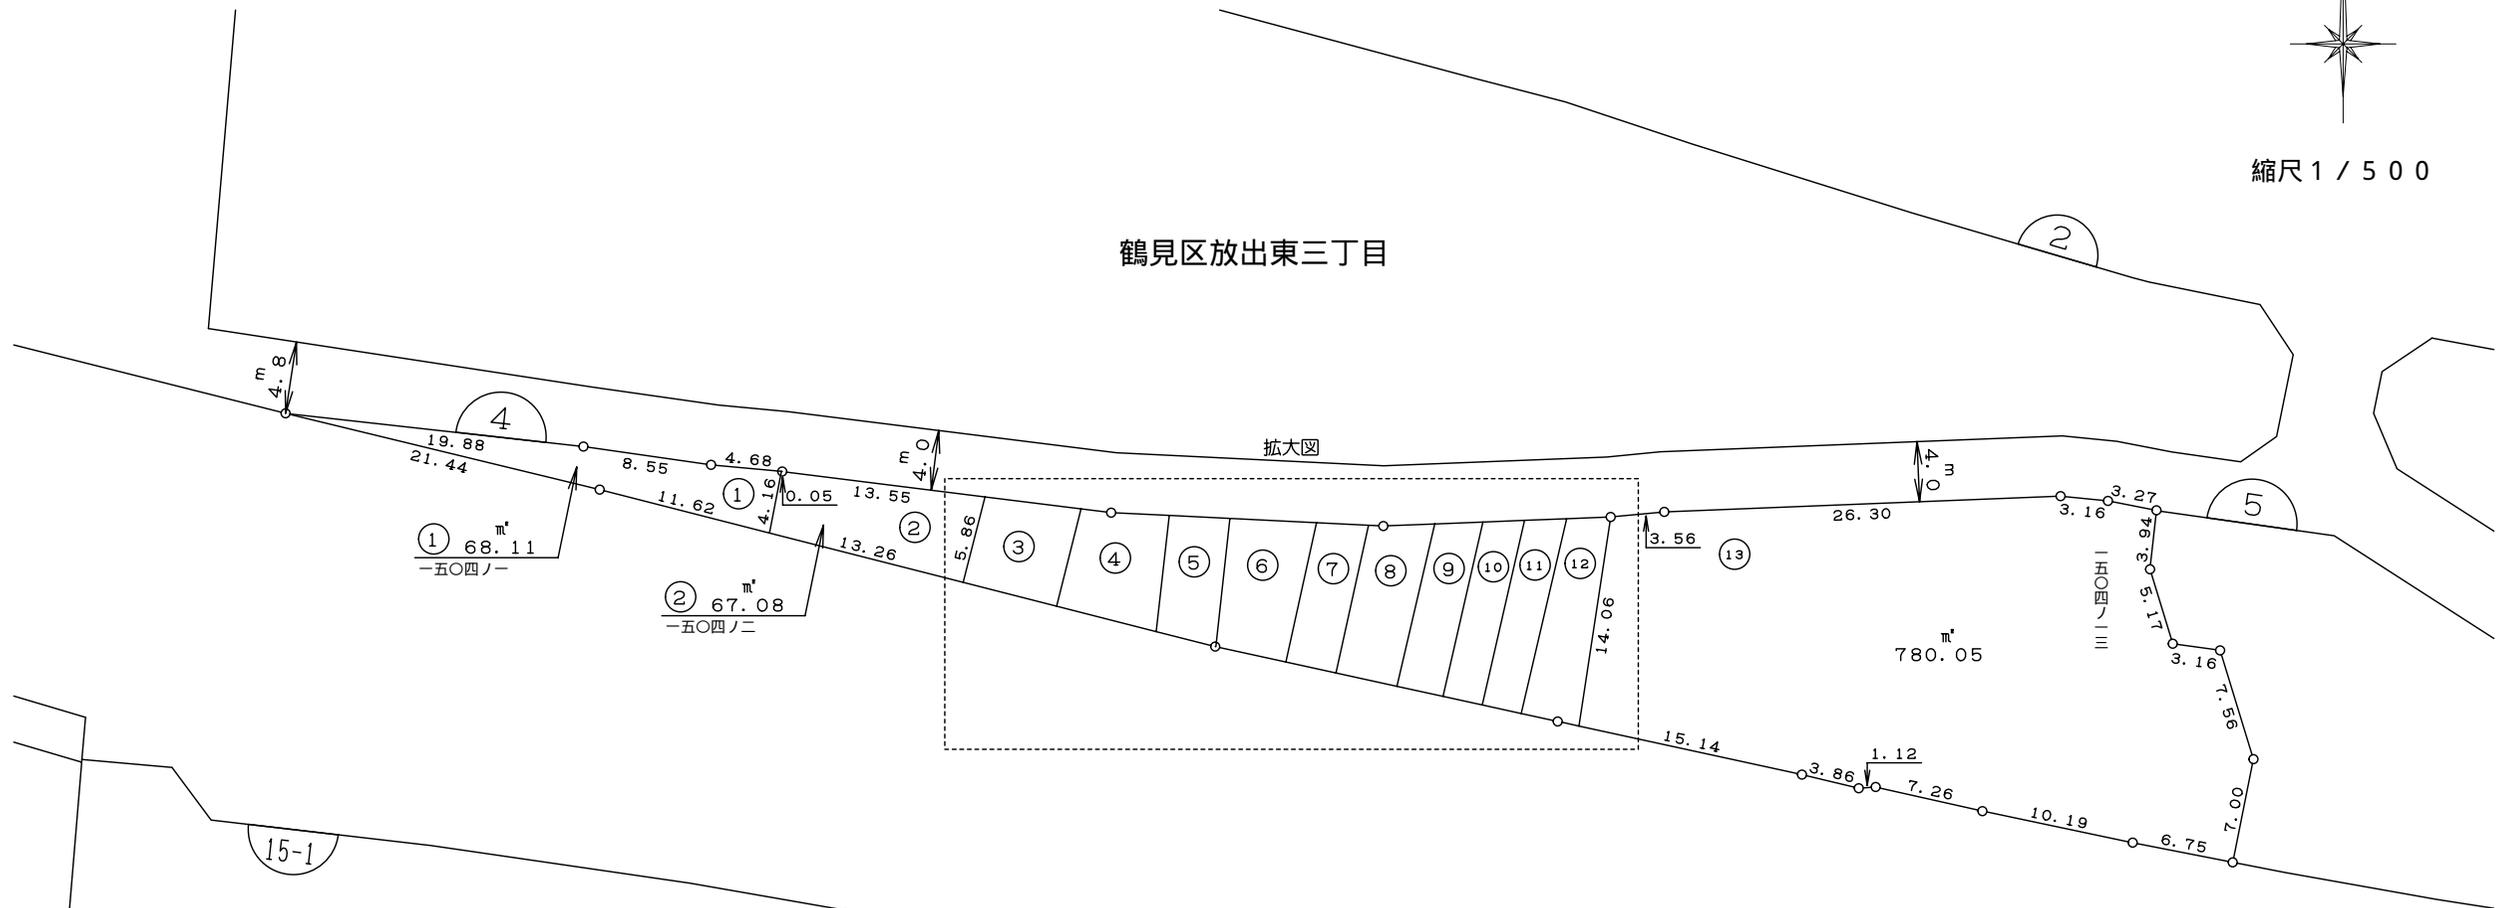

拡大図  
1/300

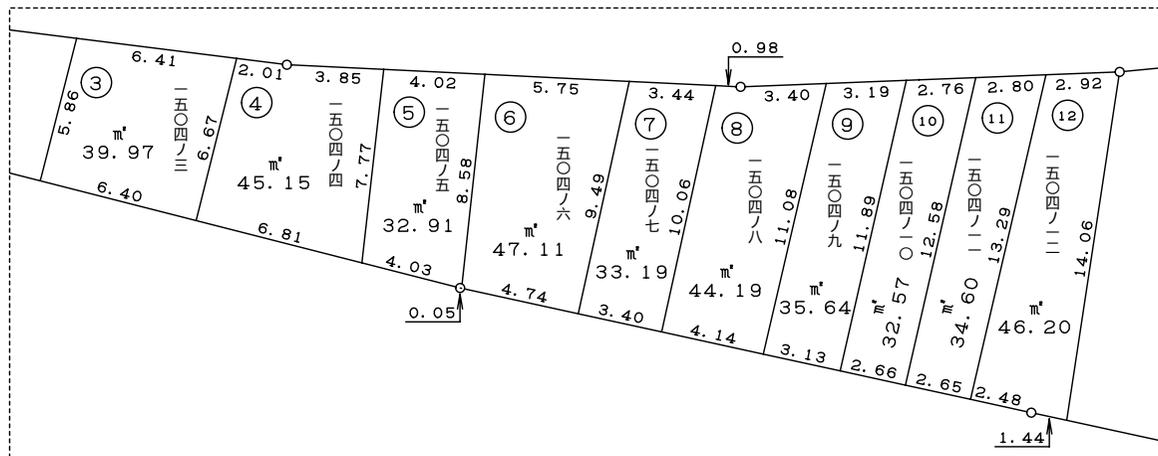

凡	例
—•—•—	市界
-----	区界
-----	町丁界
放出東三丁目	町丁名
— — —	新地番
—(4)—	街区番号
①	符号
(イ)	権利符号