



# 大阪都市計画事業放出駅周辺地区土地区画整理事業

## 画地確定図

街区番号 7

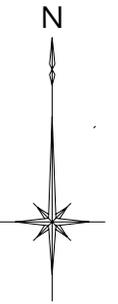

縮尺 1 / 500

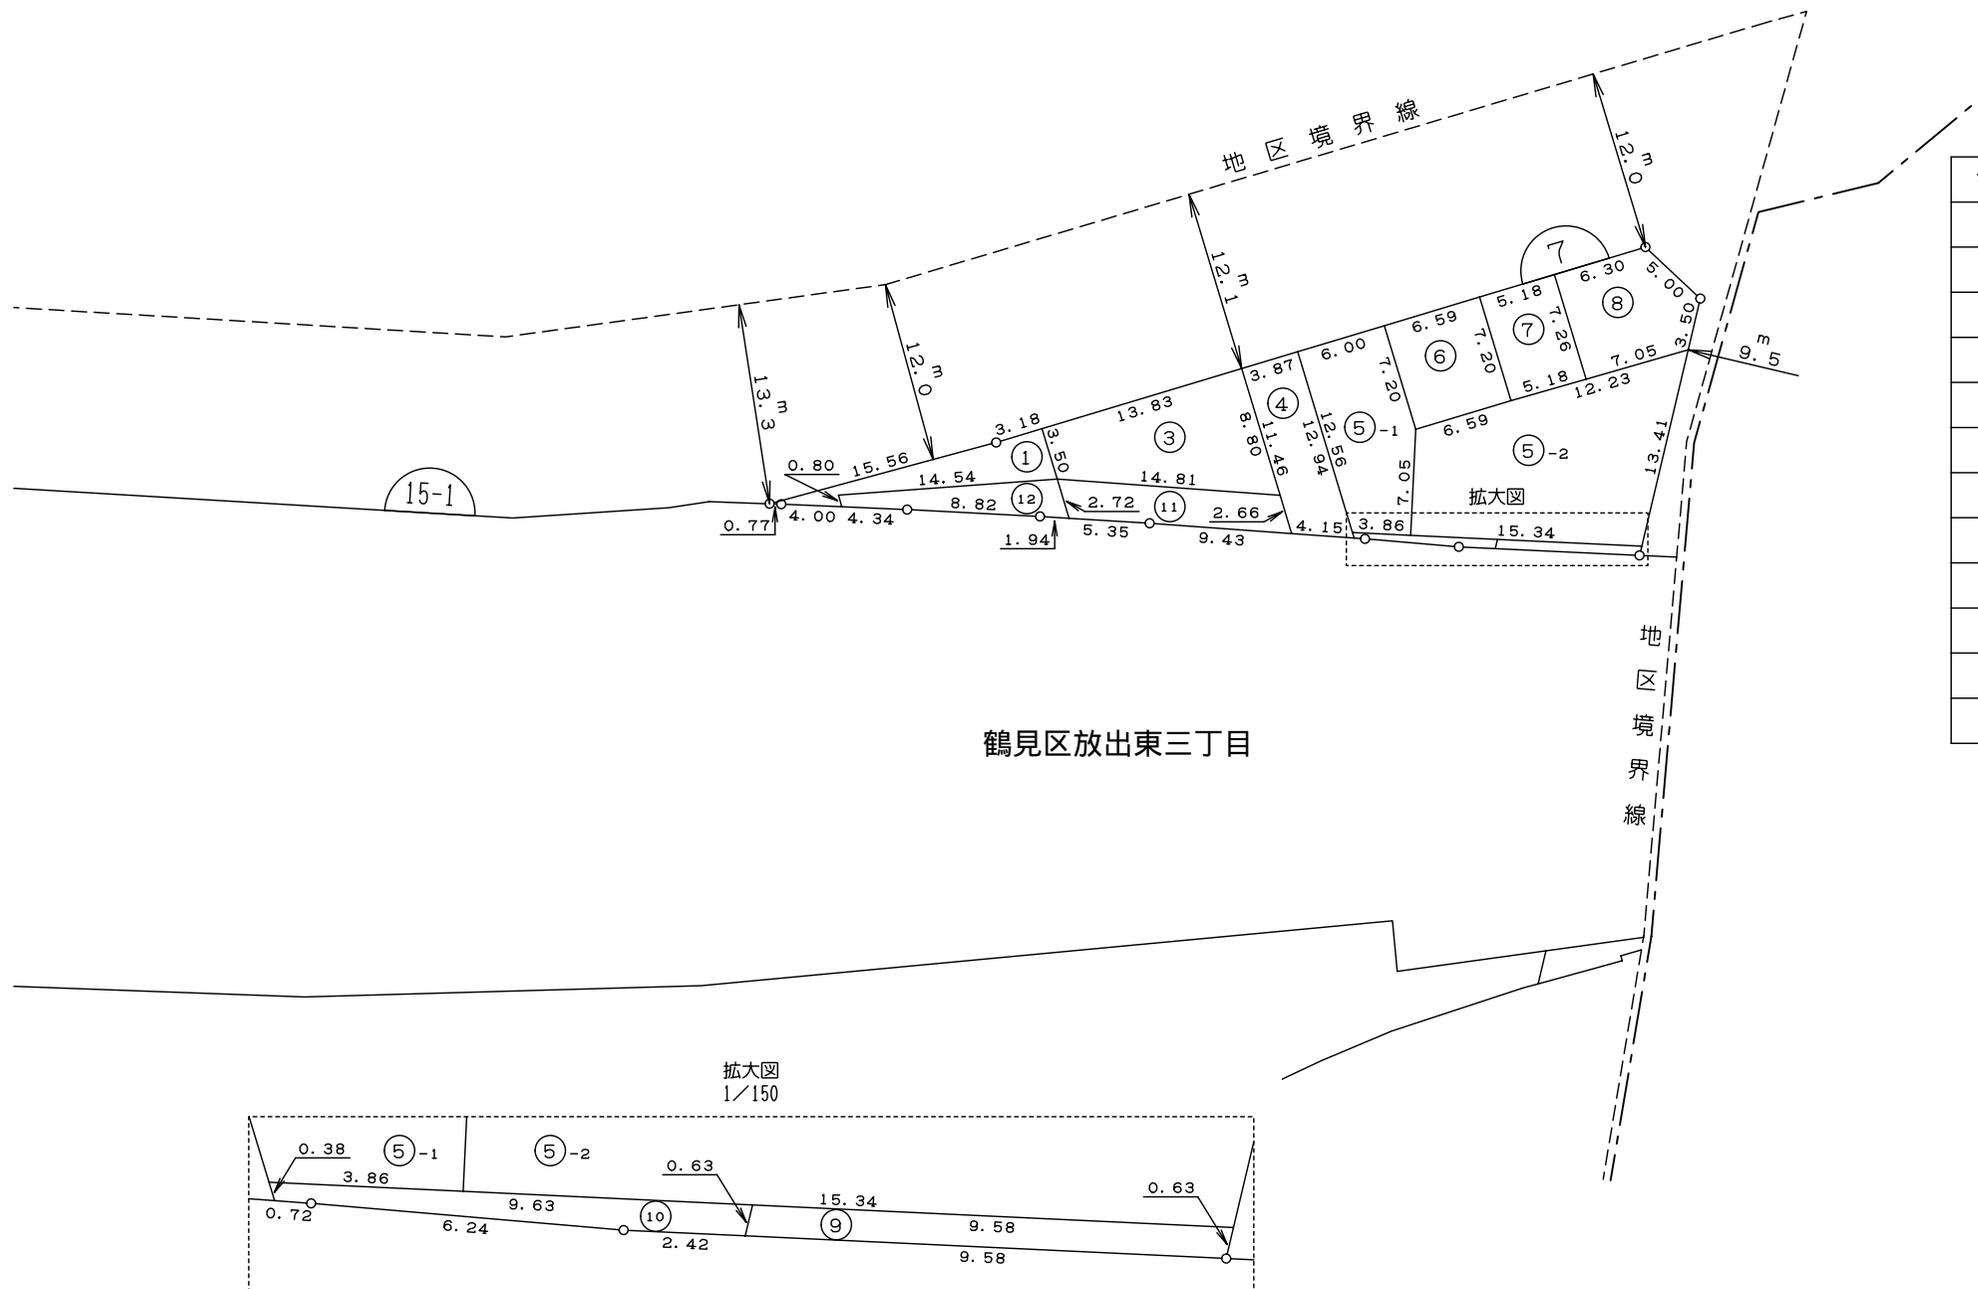

符号	町名	地番	地積 (㎡)
①	放出東三丁目	一五〇七ノ一	32.16
③	放出東三丁目	一五〇七ノ二	85.05
④	放出東三丁目	一五〇七ノ三	47.25
⑤-1	放出東三丁目	一五〇七ノ四	72.85
⑤-2	放出東三丁目	一五〇七ノ八	164.34
⑥	放出東三丁目	一五〇七ノ五	47.44
⑦	放出東三丁目	一五〇七ノ六	37.44
⑧	放出東三丁目	一五〇七ノ七	56.35
⑨	放出東三丁目	一五〇七ノ九	5.93
⑩	放出東三丁目	一五〇七ノ一〇	4.92
⑪	放出東三丁目	一五〇七ノ一一	36.92
⑫	放出東三丁目	一五〇七ノ一二	24.70

凡	例
—•—•—	市界
-----	区界
-----	町丁界
放出東三丁目	町丁名
ノ	新地番
⑦	街区番号
①	符号
(イ)	権利符号