


# 大阪都市計画事業放出駅周辺地区土地区画整理事業

## 画地確定図

街区番号 8



縮尺 1 / 500

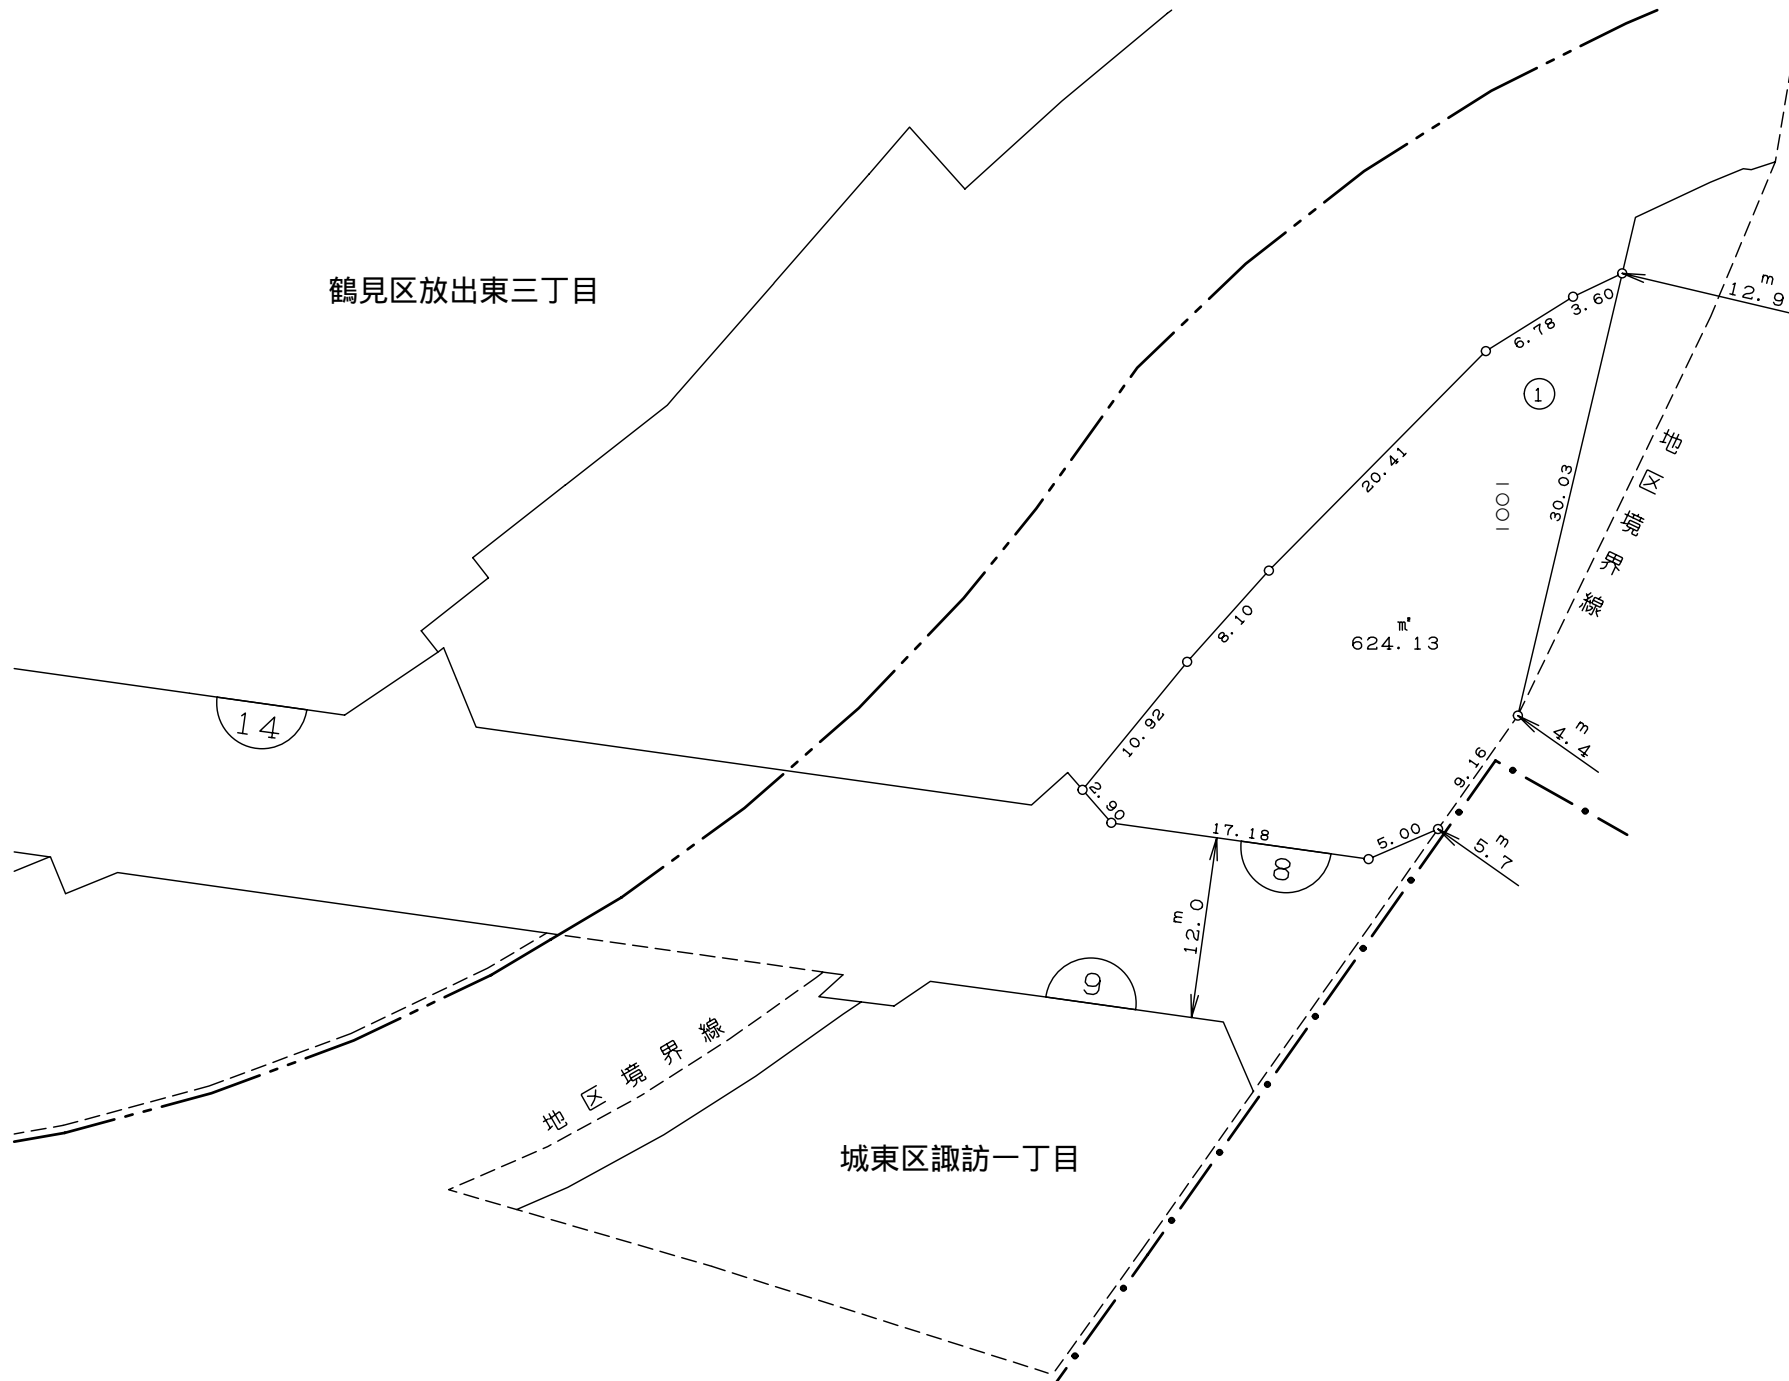

凡	例
—•—•—	市界
- - - - -	区界
— — — — —	町丁界
諏訪一丁目	町丁名
— / —	新地番
⊖ 8	街区番号
①	符号
(イ)	権利符号