


# 大阪都市計画事業放出駅周辺地区土地区画整理事業

## 画地確定図

街区番号 9



縮尺 1 / 500

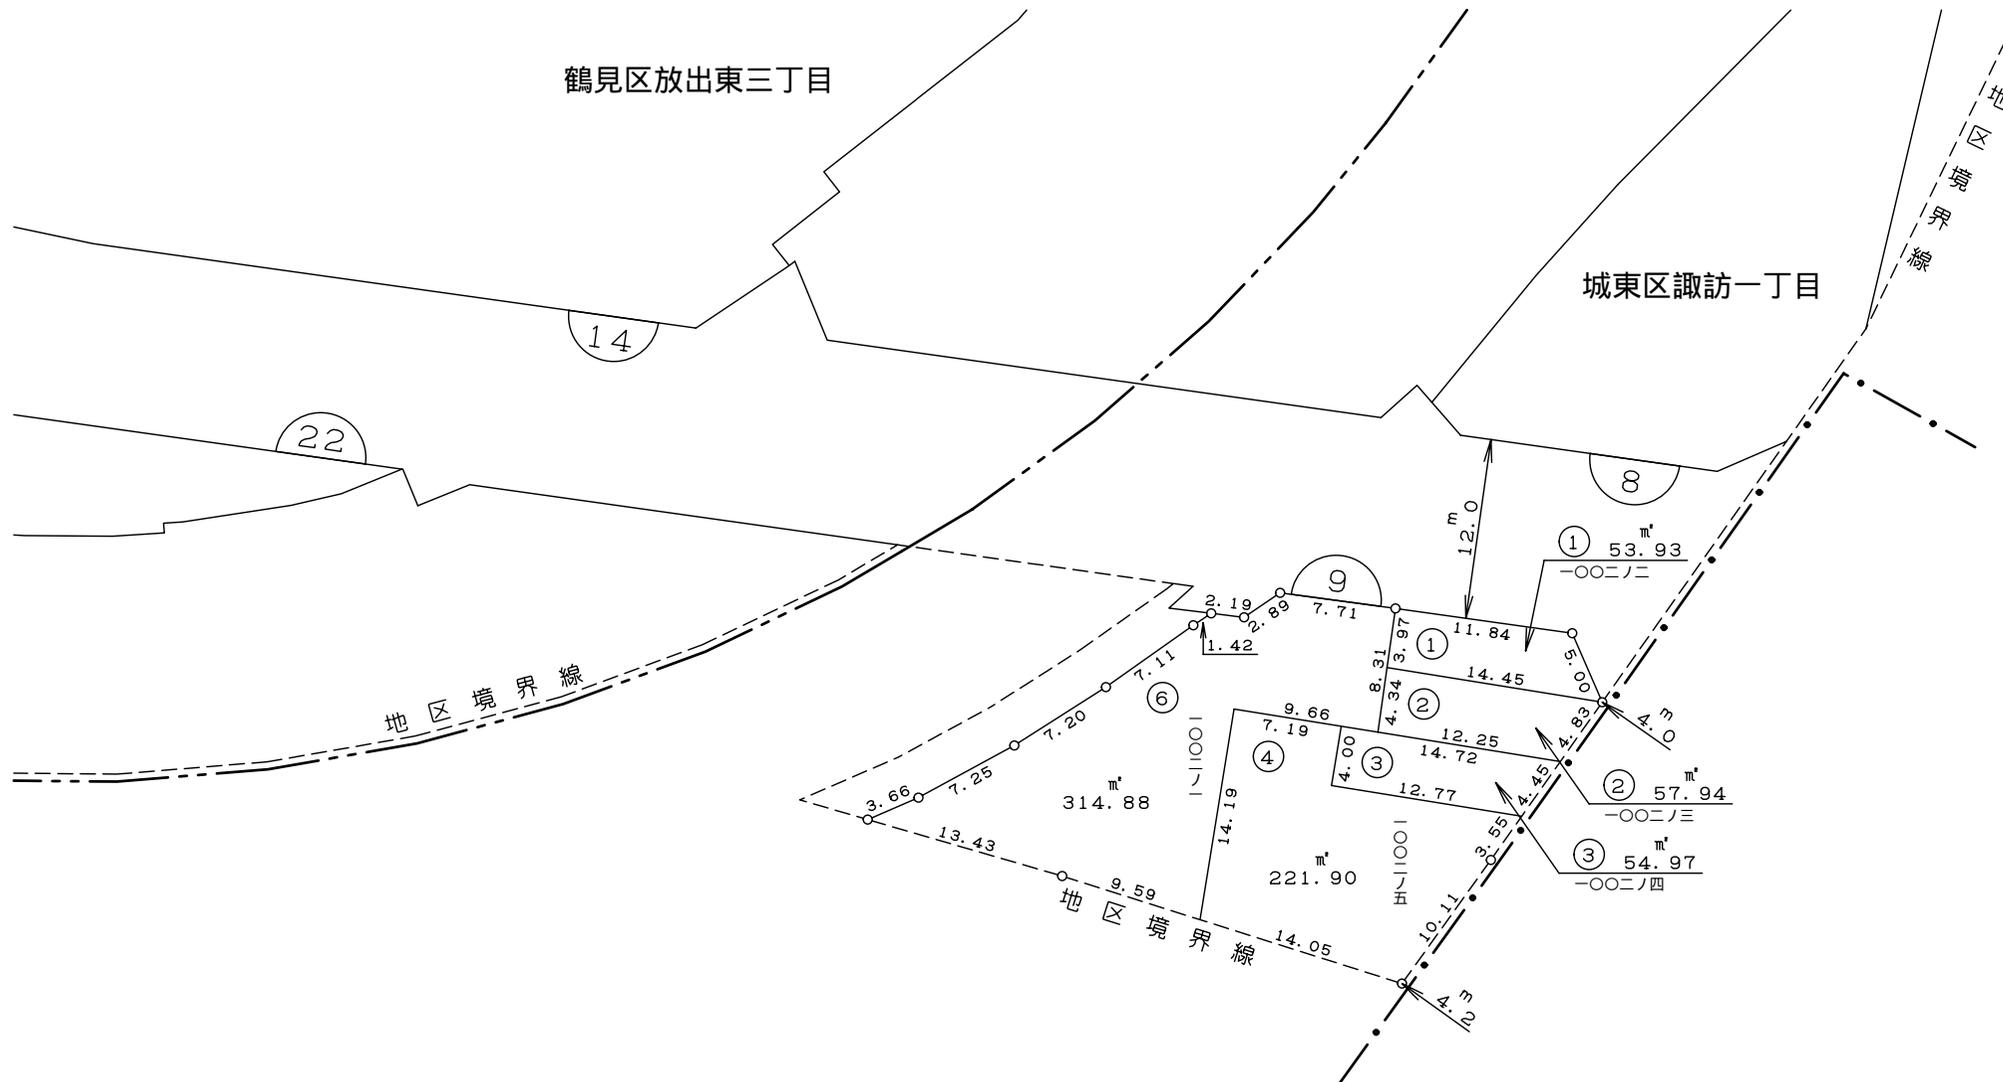

凡	例
—・—・—	市界
-----	区界
- - - - -	町丁界
諏訪一丁目	町丁名
〇〇二ノ二	新地番
⑨	街区番号
①	符号
(イ)	権利符号