

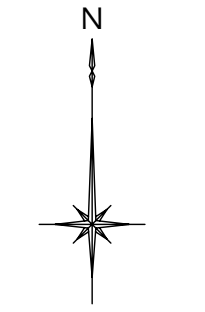


# 大阪都市計画事業放出駅周辺地区土地区画整理事業

画地確定図 街区番号 15-1

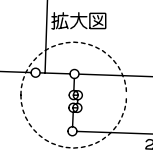

縮尺 1 / 1000

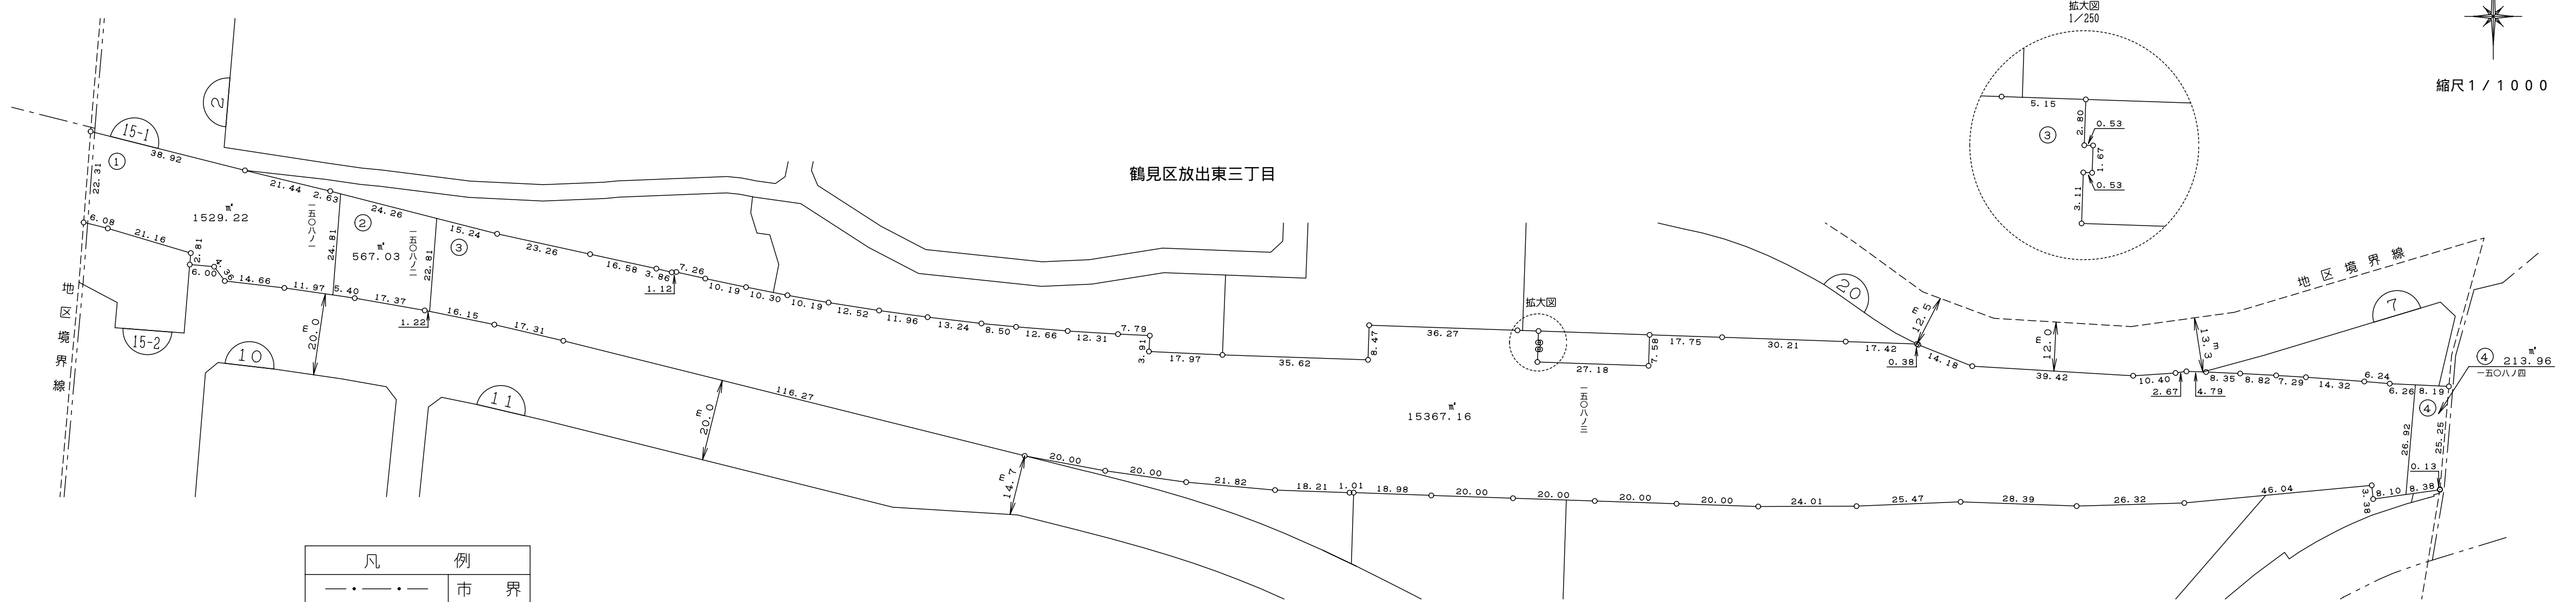

凡	例
— · — · —	市 界
-----	区 界
-----	町丁界
放出東三丁目	町丁名
2	新地番
15-1	街区番号
①	符 号
(イ)	権利符号