

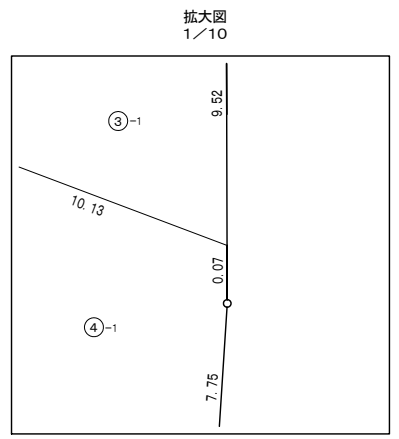


大阪都市計画事業東淀川東部第1地区土地区画整理事業 画地確定図

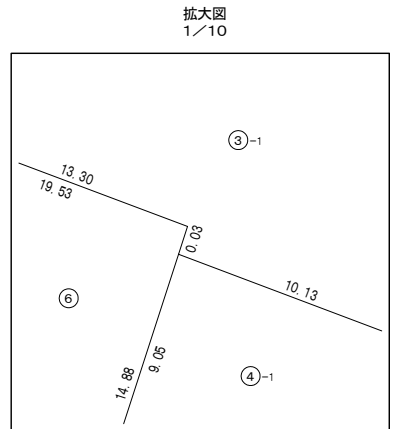

縮尺1/500

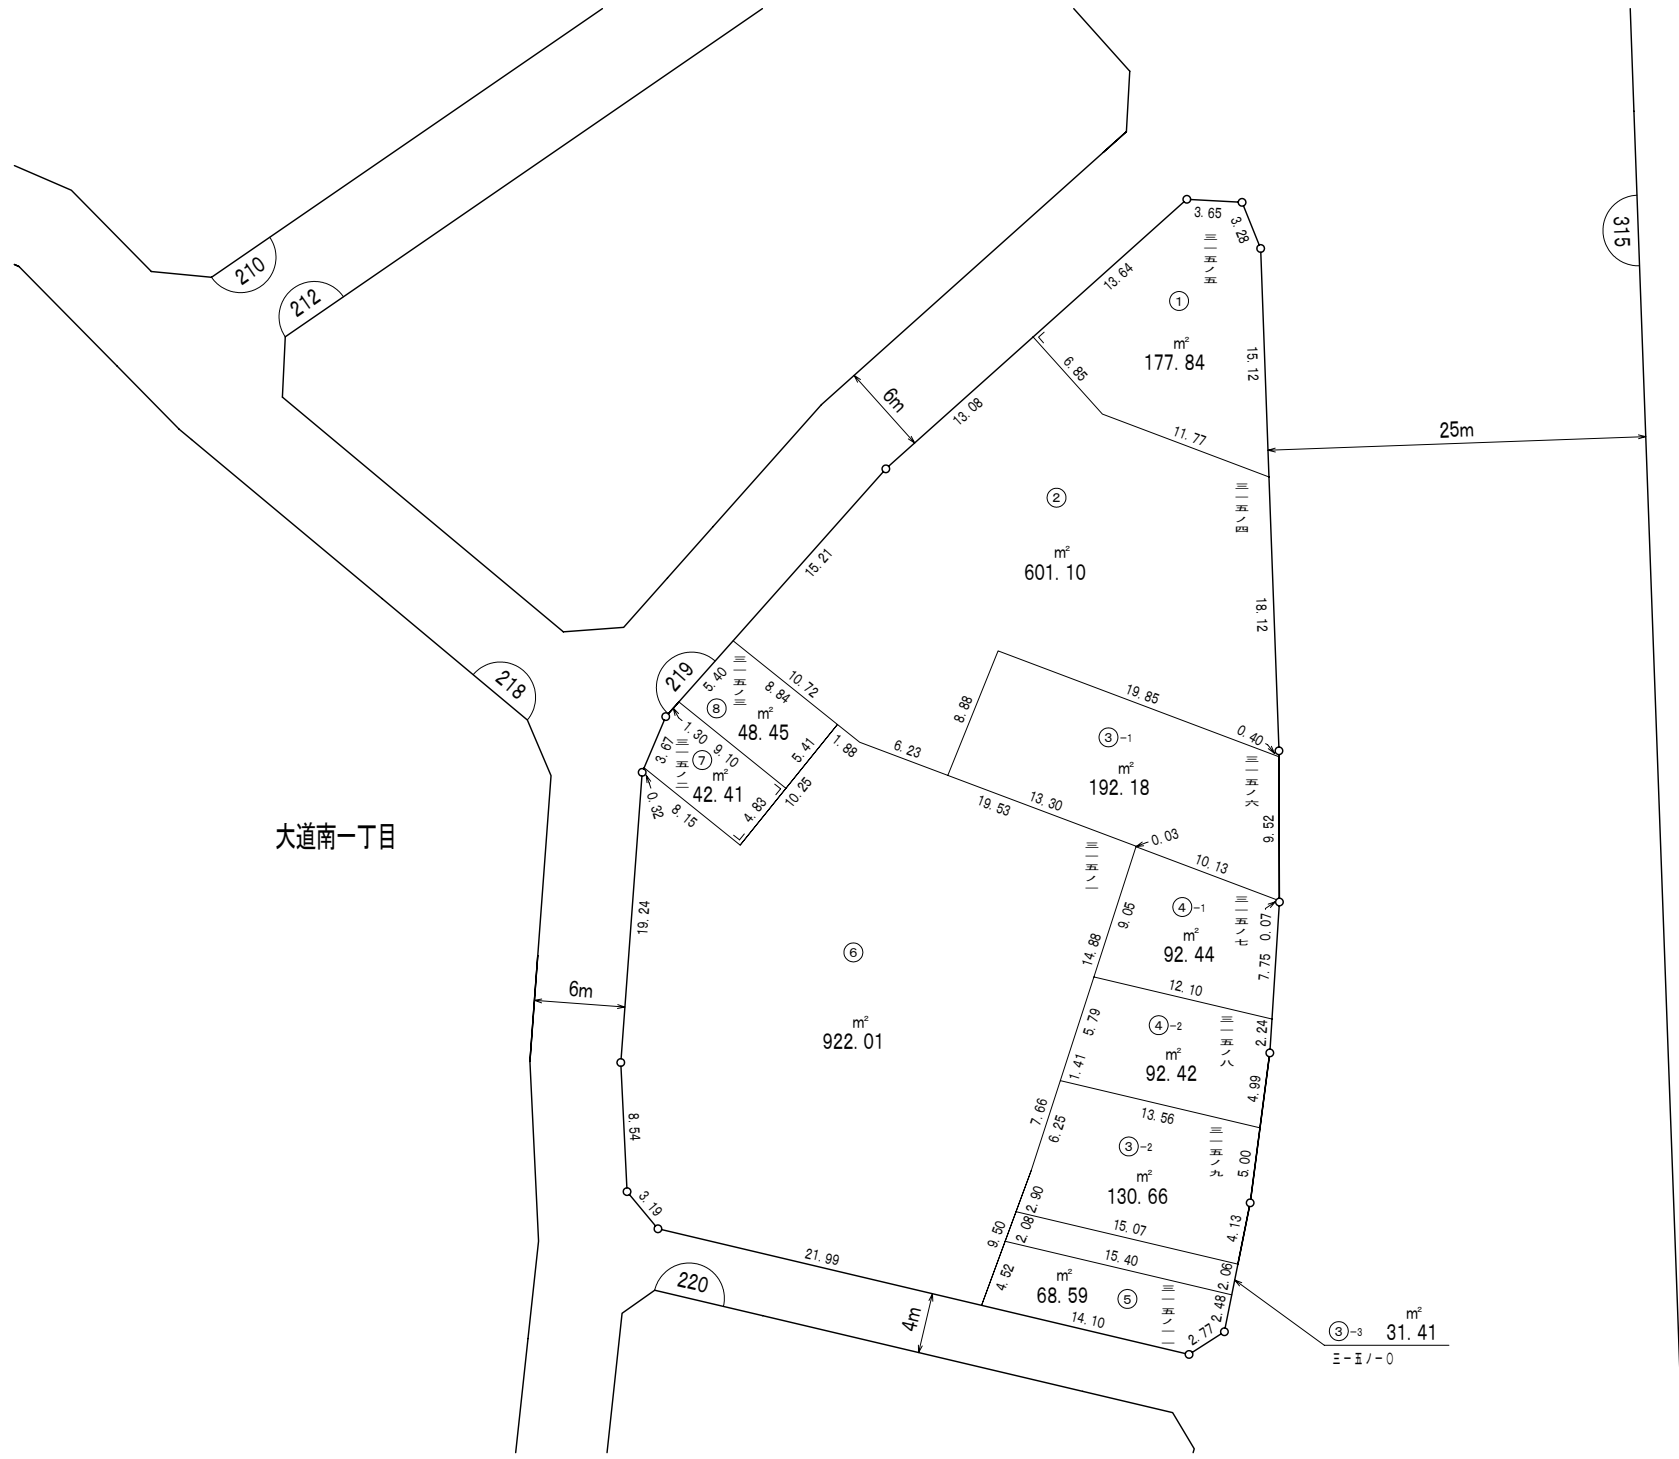

凡	例
-----	新町丁界
大道南一丁目	新町丁名
—	新地番
101	ブロック番号
①-1	符 号
(イ)	権利符号