


大阪都市計画事業茨田北地区土地区画整理事業画地確定図

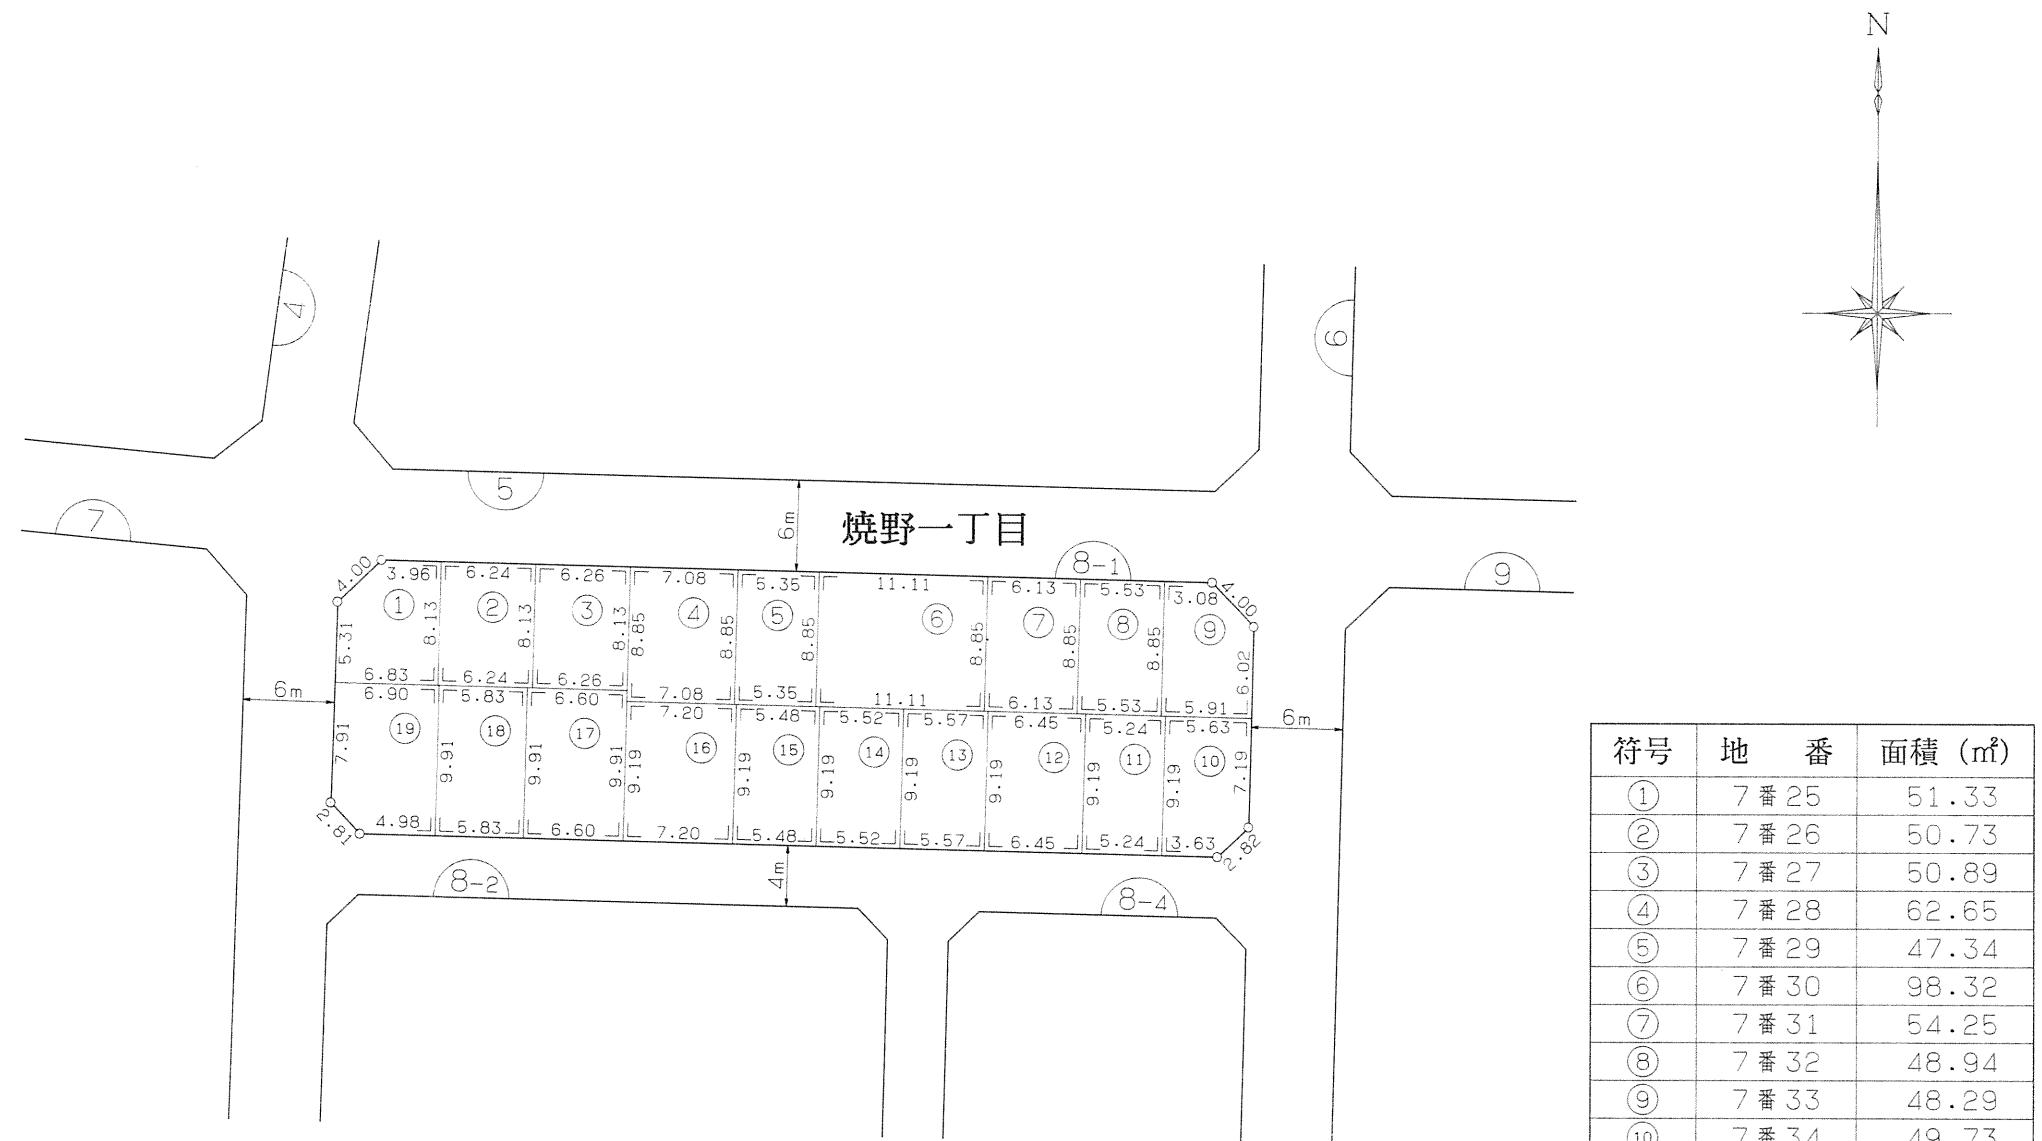

凡例	新町丁界	1	ブロック番号
焼野一丁目	新町丁名	(1)-1	符号
	新地番	(イ)	権利符号