


大阪都市計画事業長吉東部地区土地区画整理事業
 画地確定図 街区番号 12-1

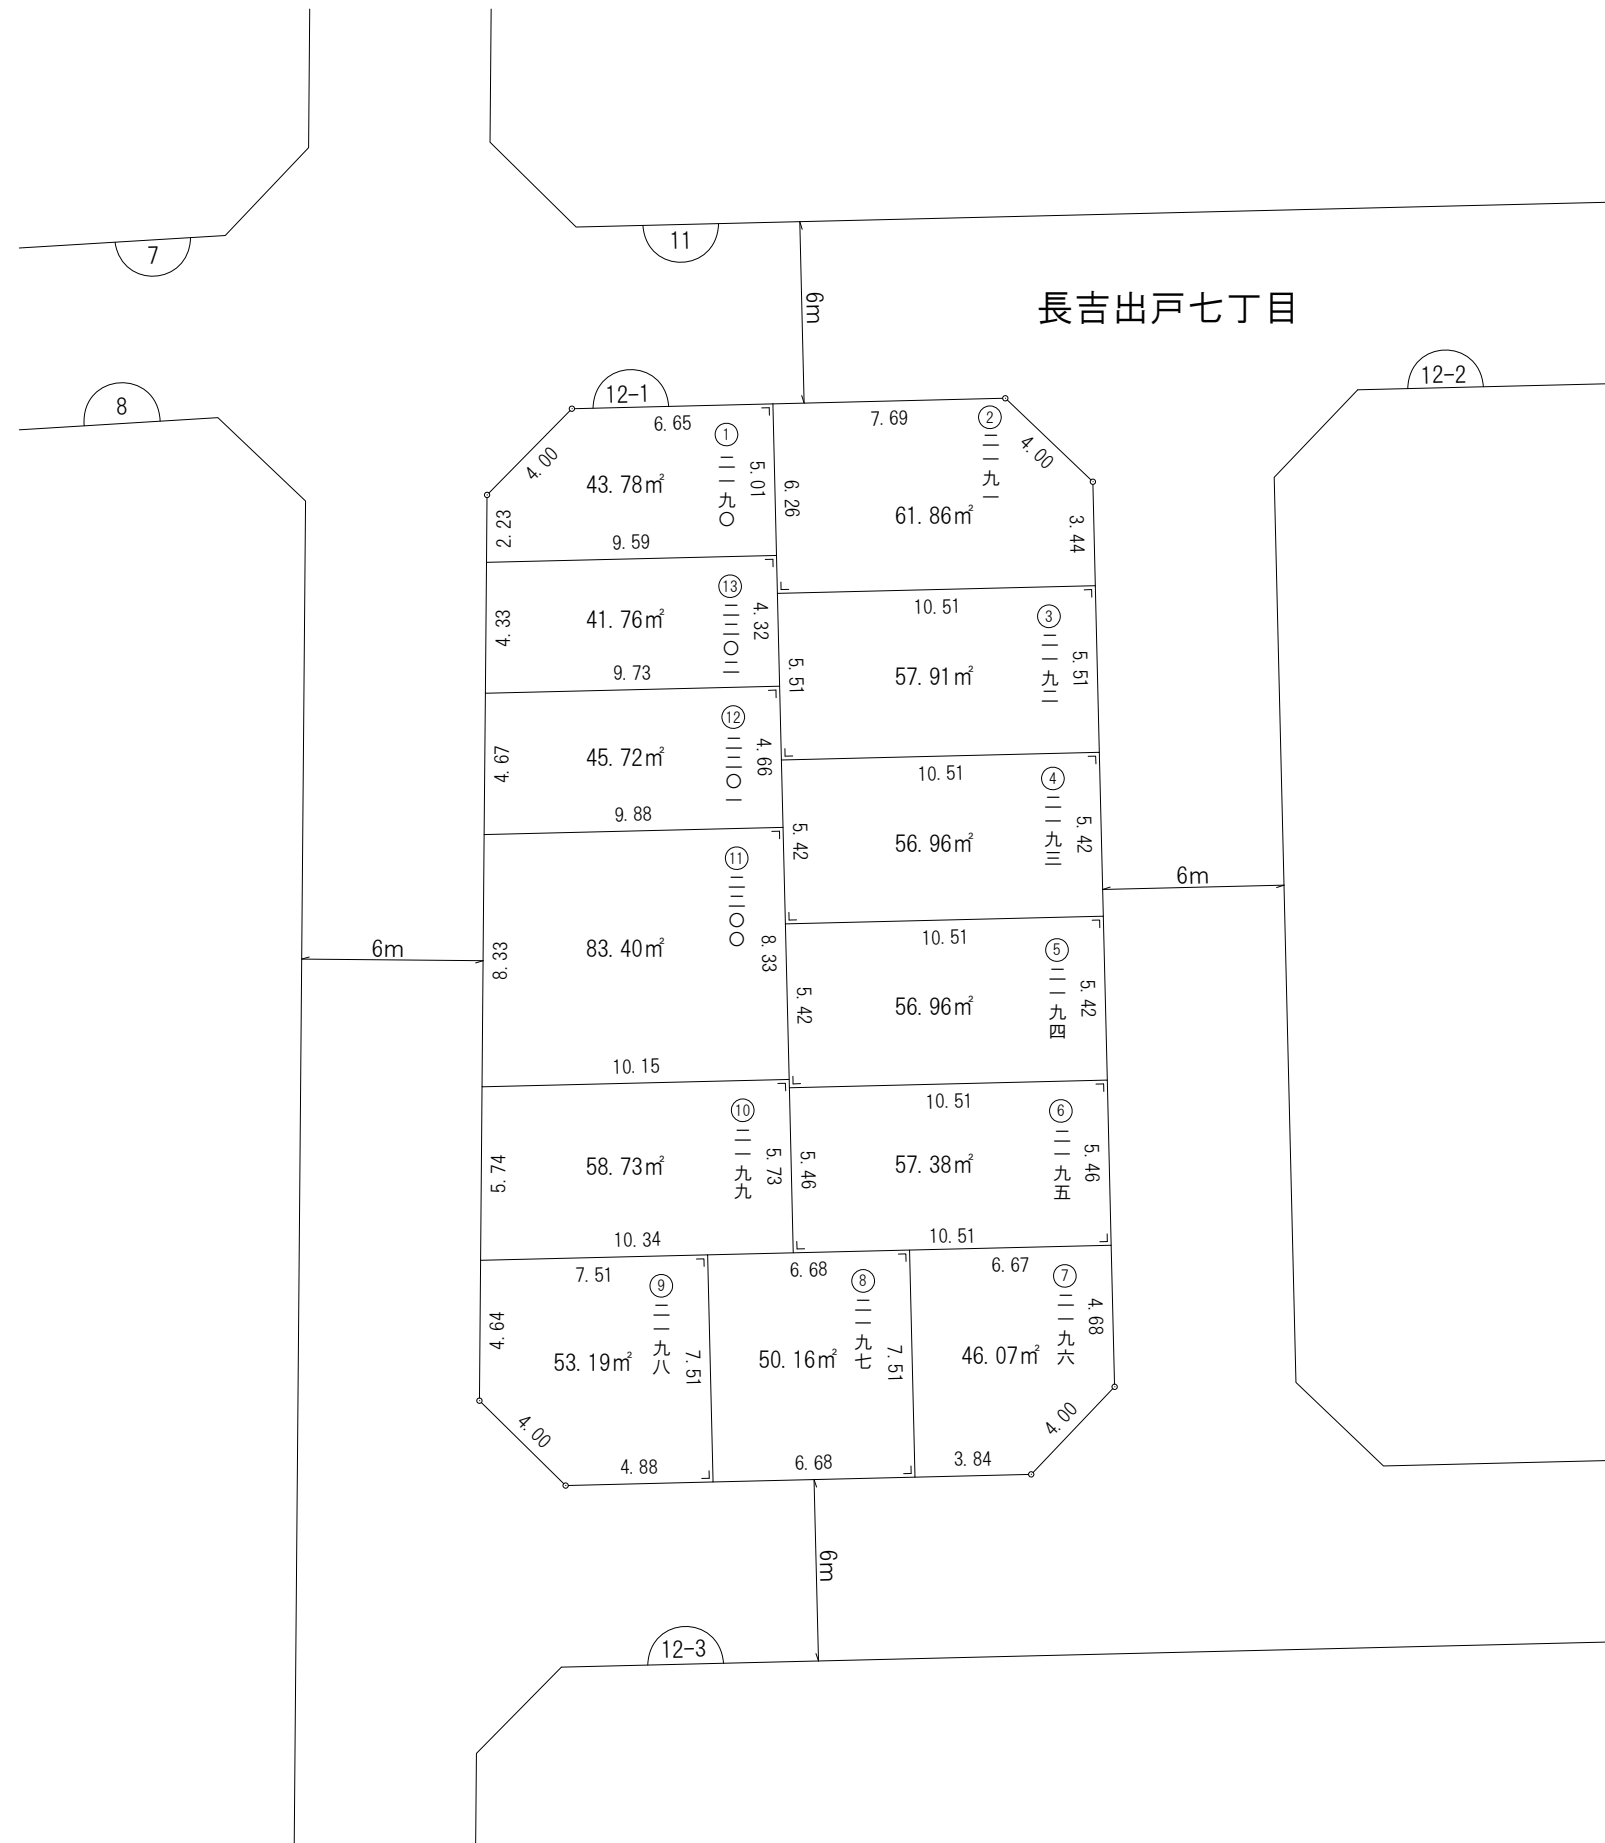

凡 例	
-----	新町丁界線
長吉出戸七丁目	新町丁名
○	新地番
①	街区番号
①-1	符 号
(イ)	権利符号