
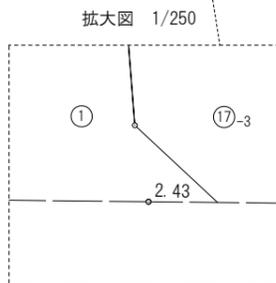


大阪都市計画事業長吉東部地区土地区画整理事業

画地確定図 街区番号 23

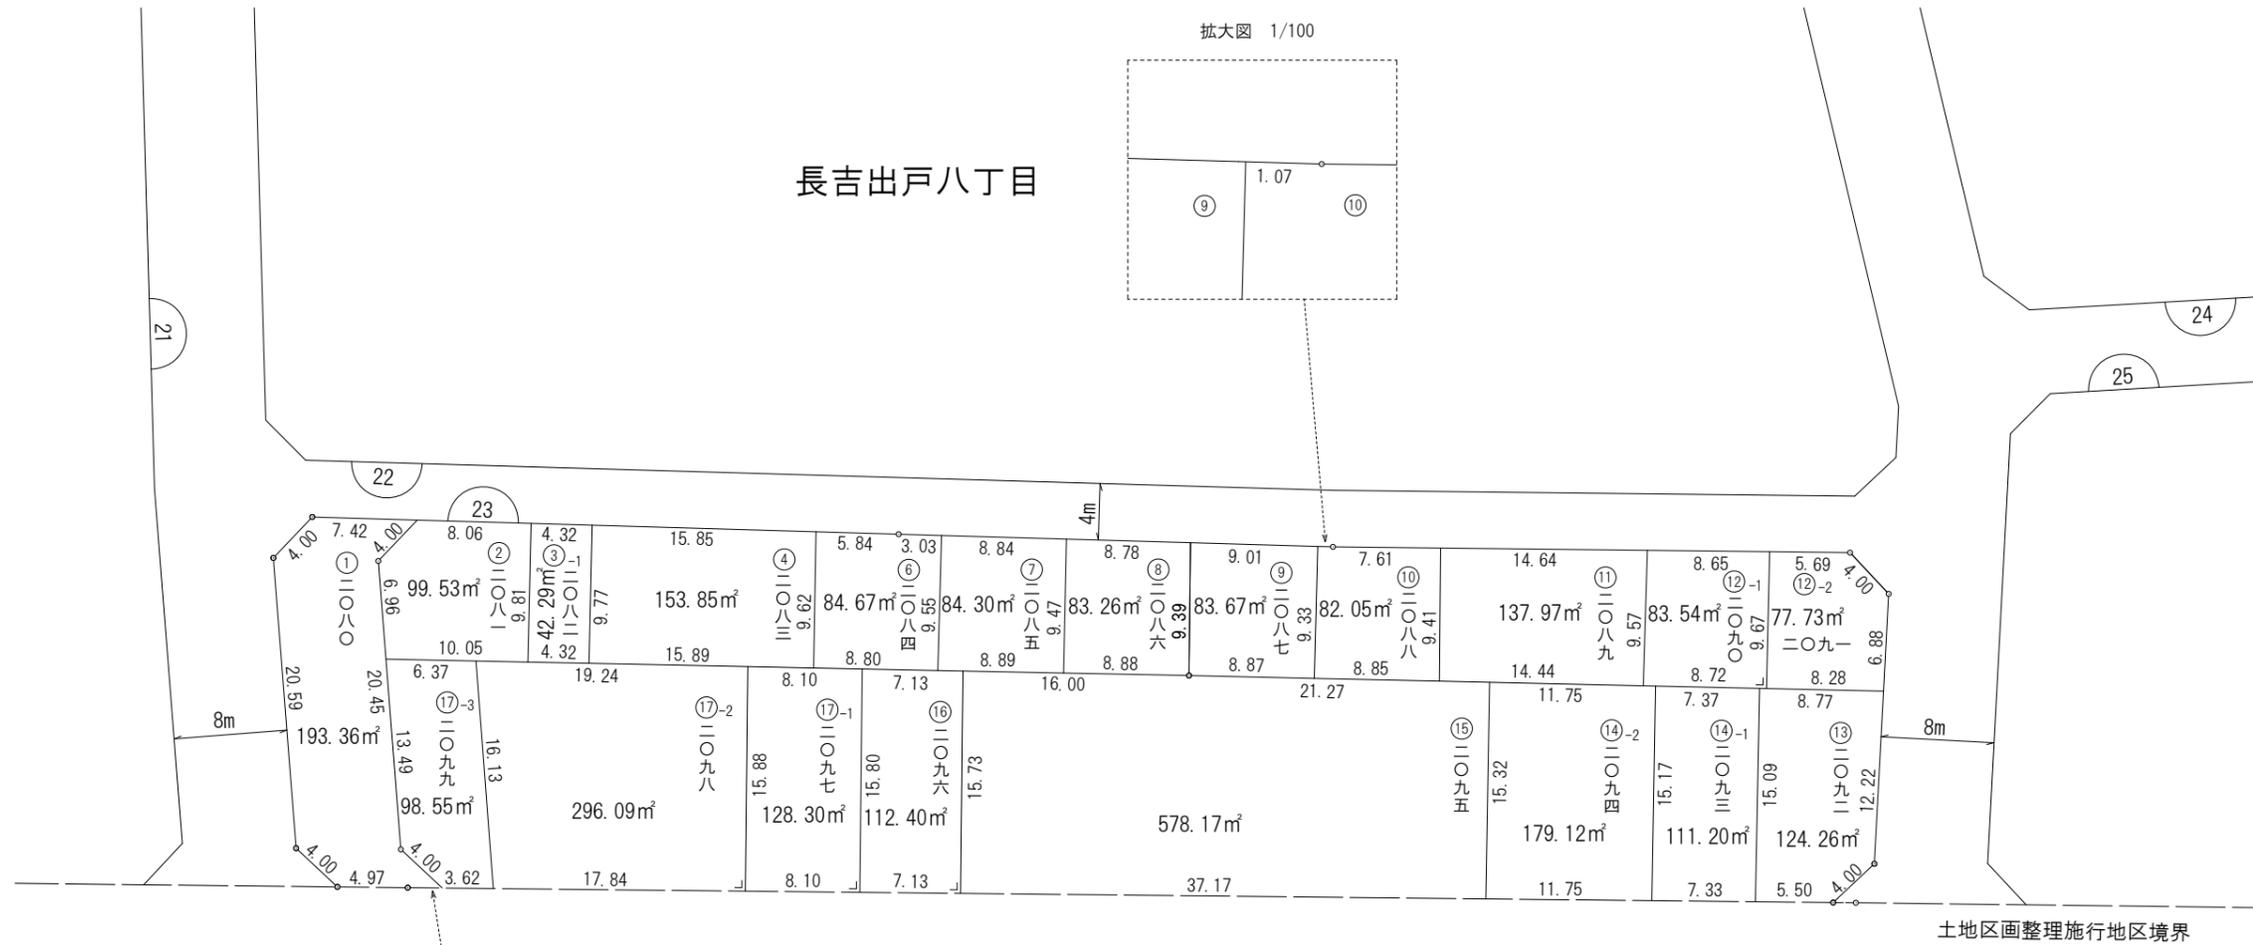

凡 例	
-----	新町丁界線
長吉出戸七丁目	新町丁名
⊖	新地番
①	街区番号
①-1	符 号
(イ)	権利符号