

# 大阪都市計画事業長吉瓜破地区土地区画整理事業 画地確定図


縮尺 S = 1 : 500



長吉長原三丁目

長吉長原二丁目

地区境界線

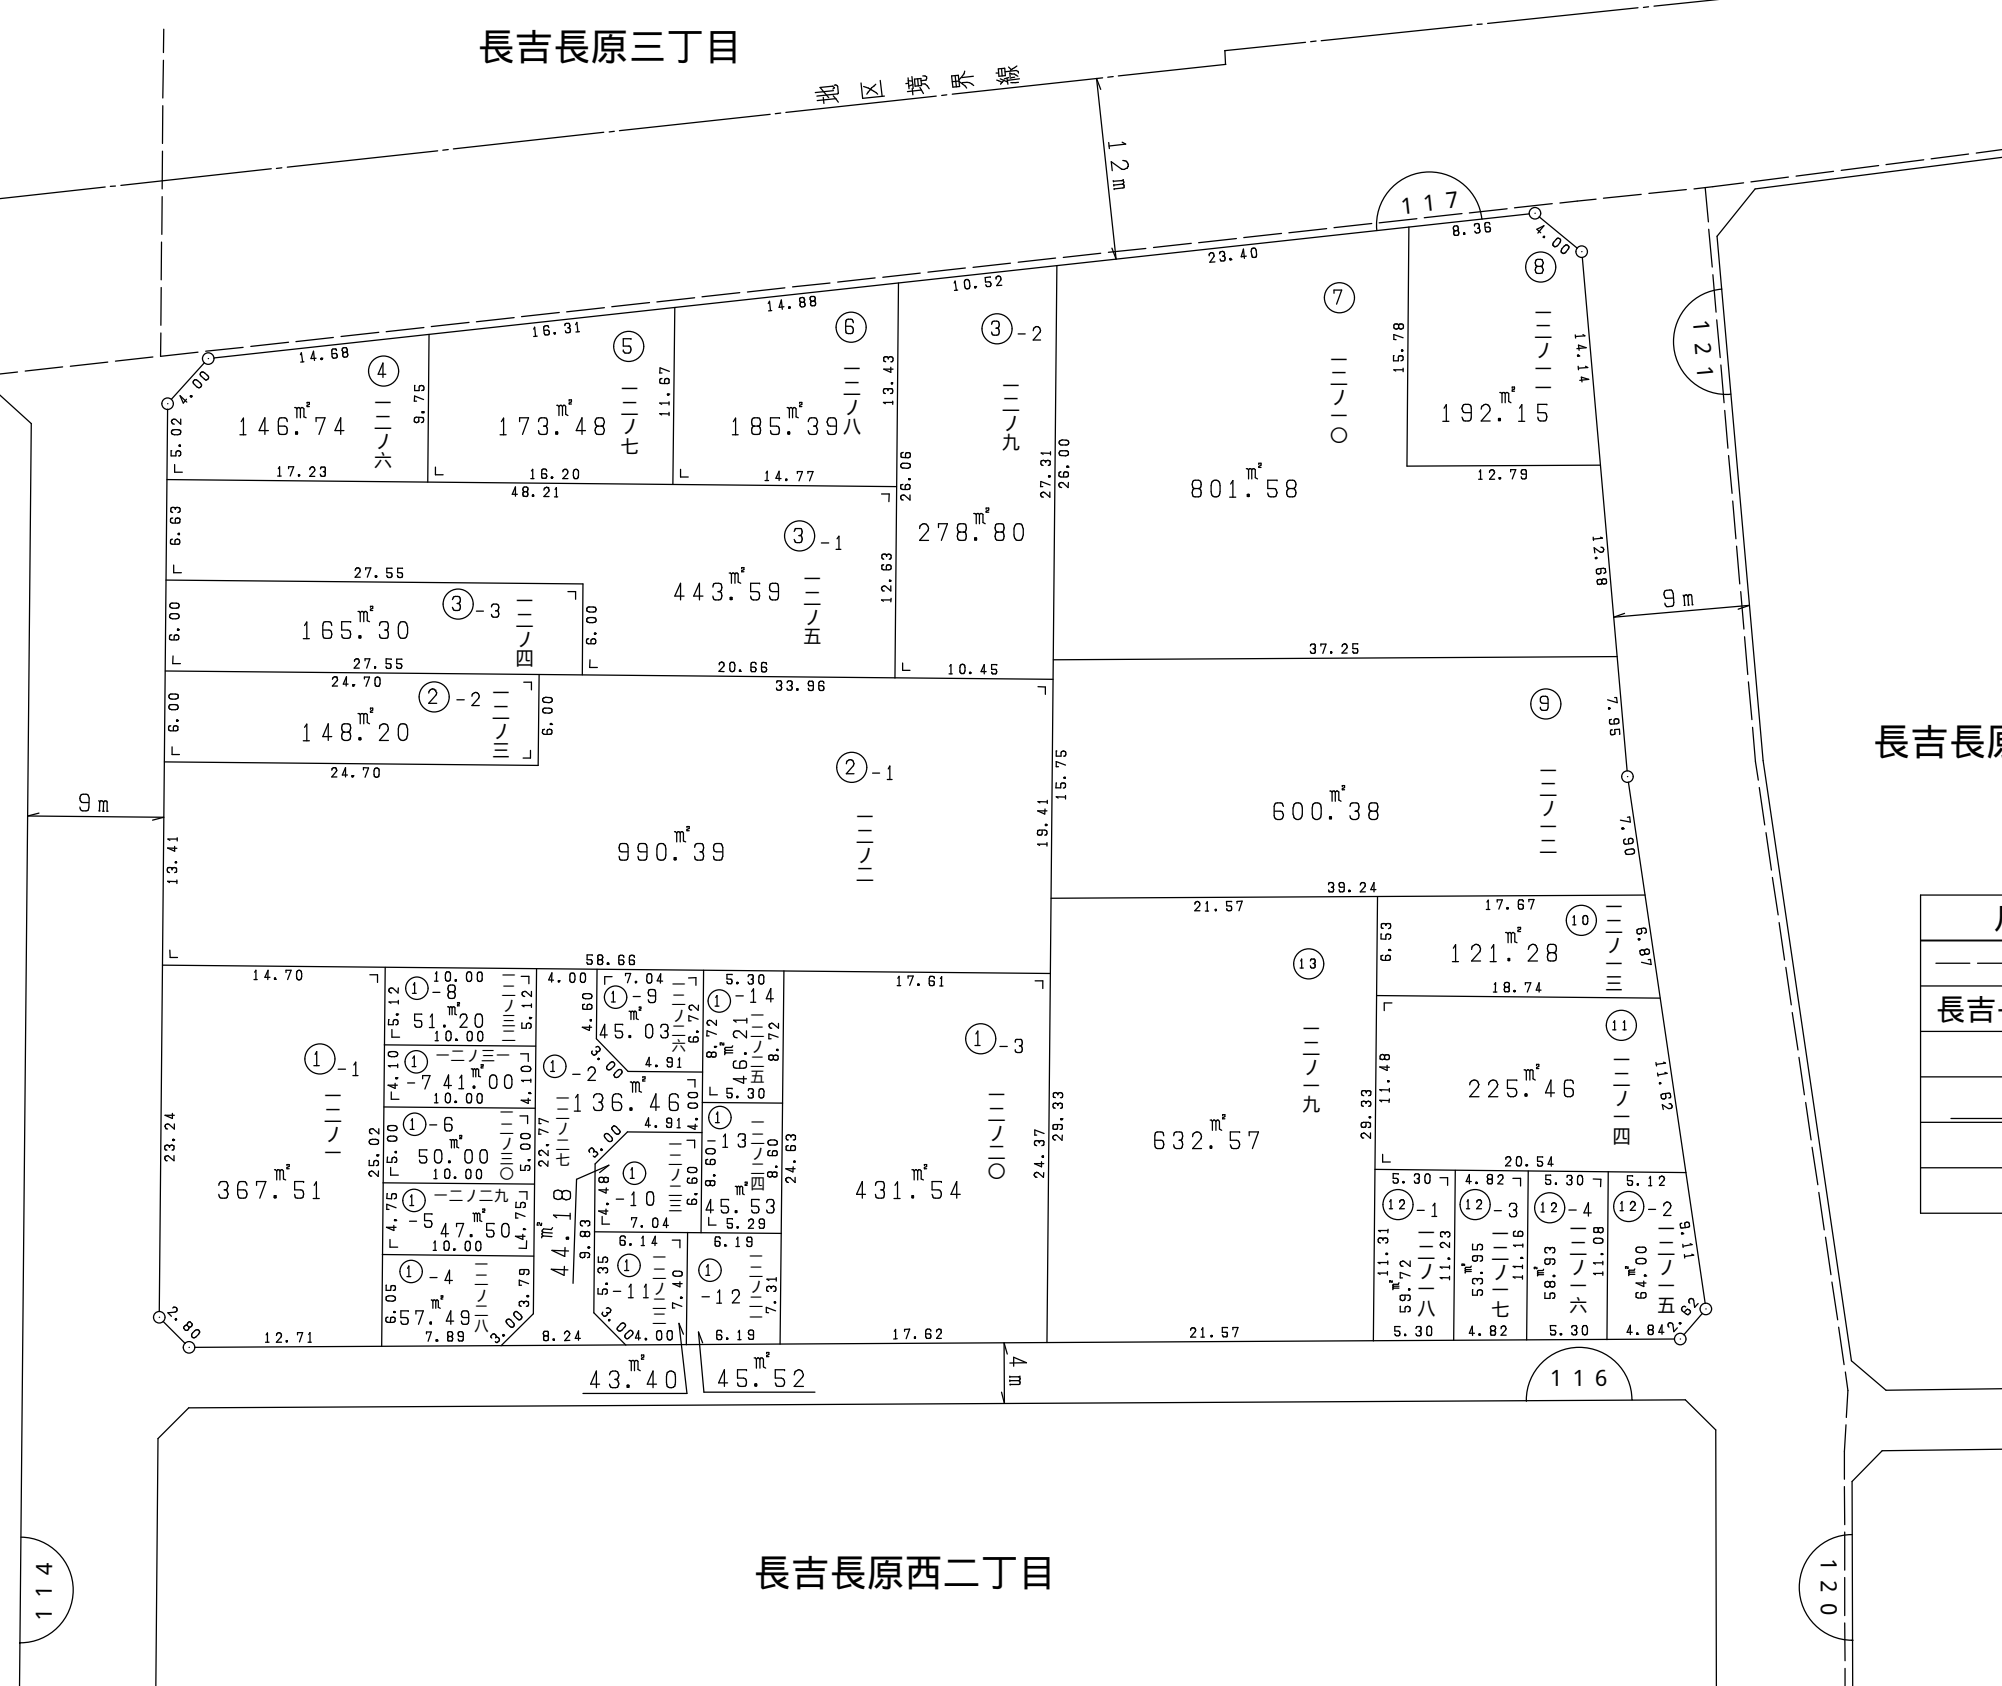

長吉長原西三丁目

長吉長原西二丁目

凡	例
-----	新町丁界
長吉長原一丁目	新町丁名
ノ	新地番
①〰〰〰	ブロック番号
①-1	符 号
(イ)	権利符号