


大阪都市計画事業長吉瓜破地区土地区画整理事業 画地確定図

縮尺S = 1 : 250

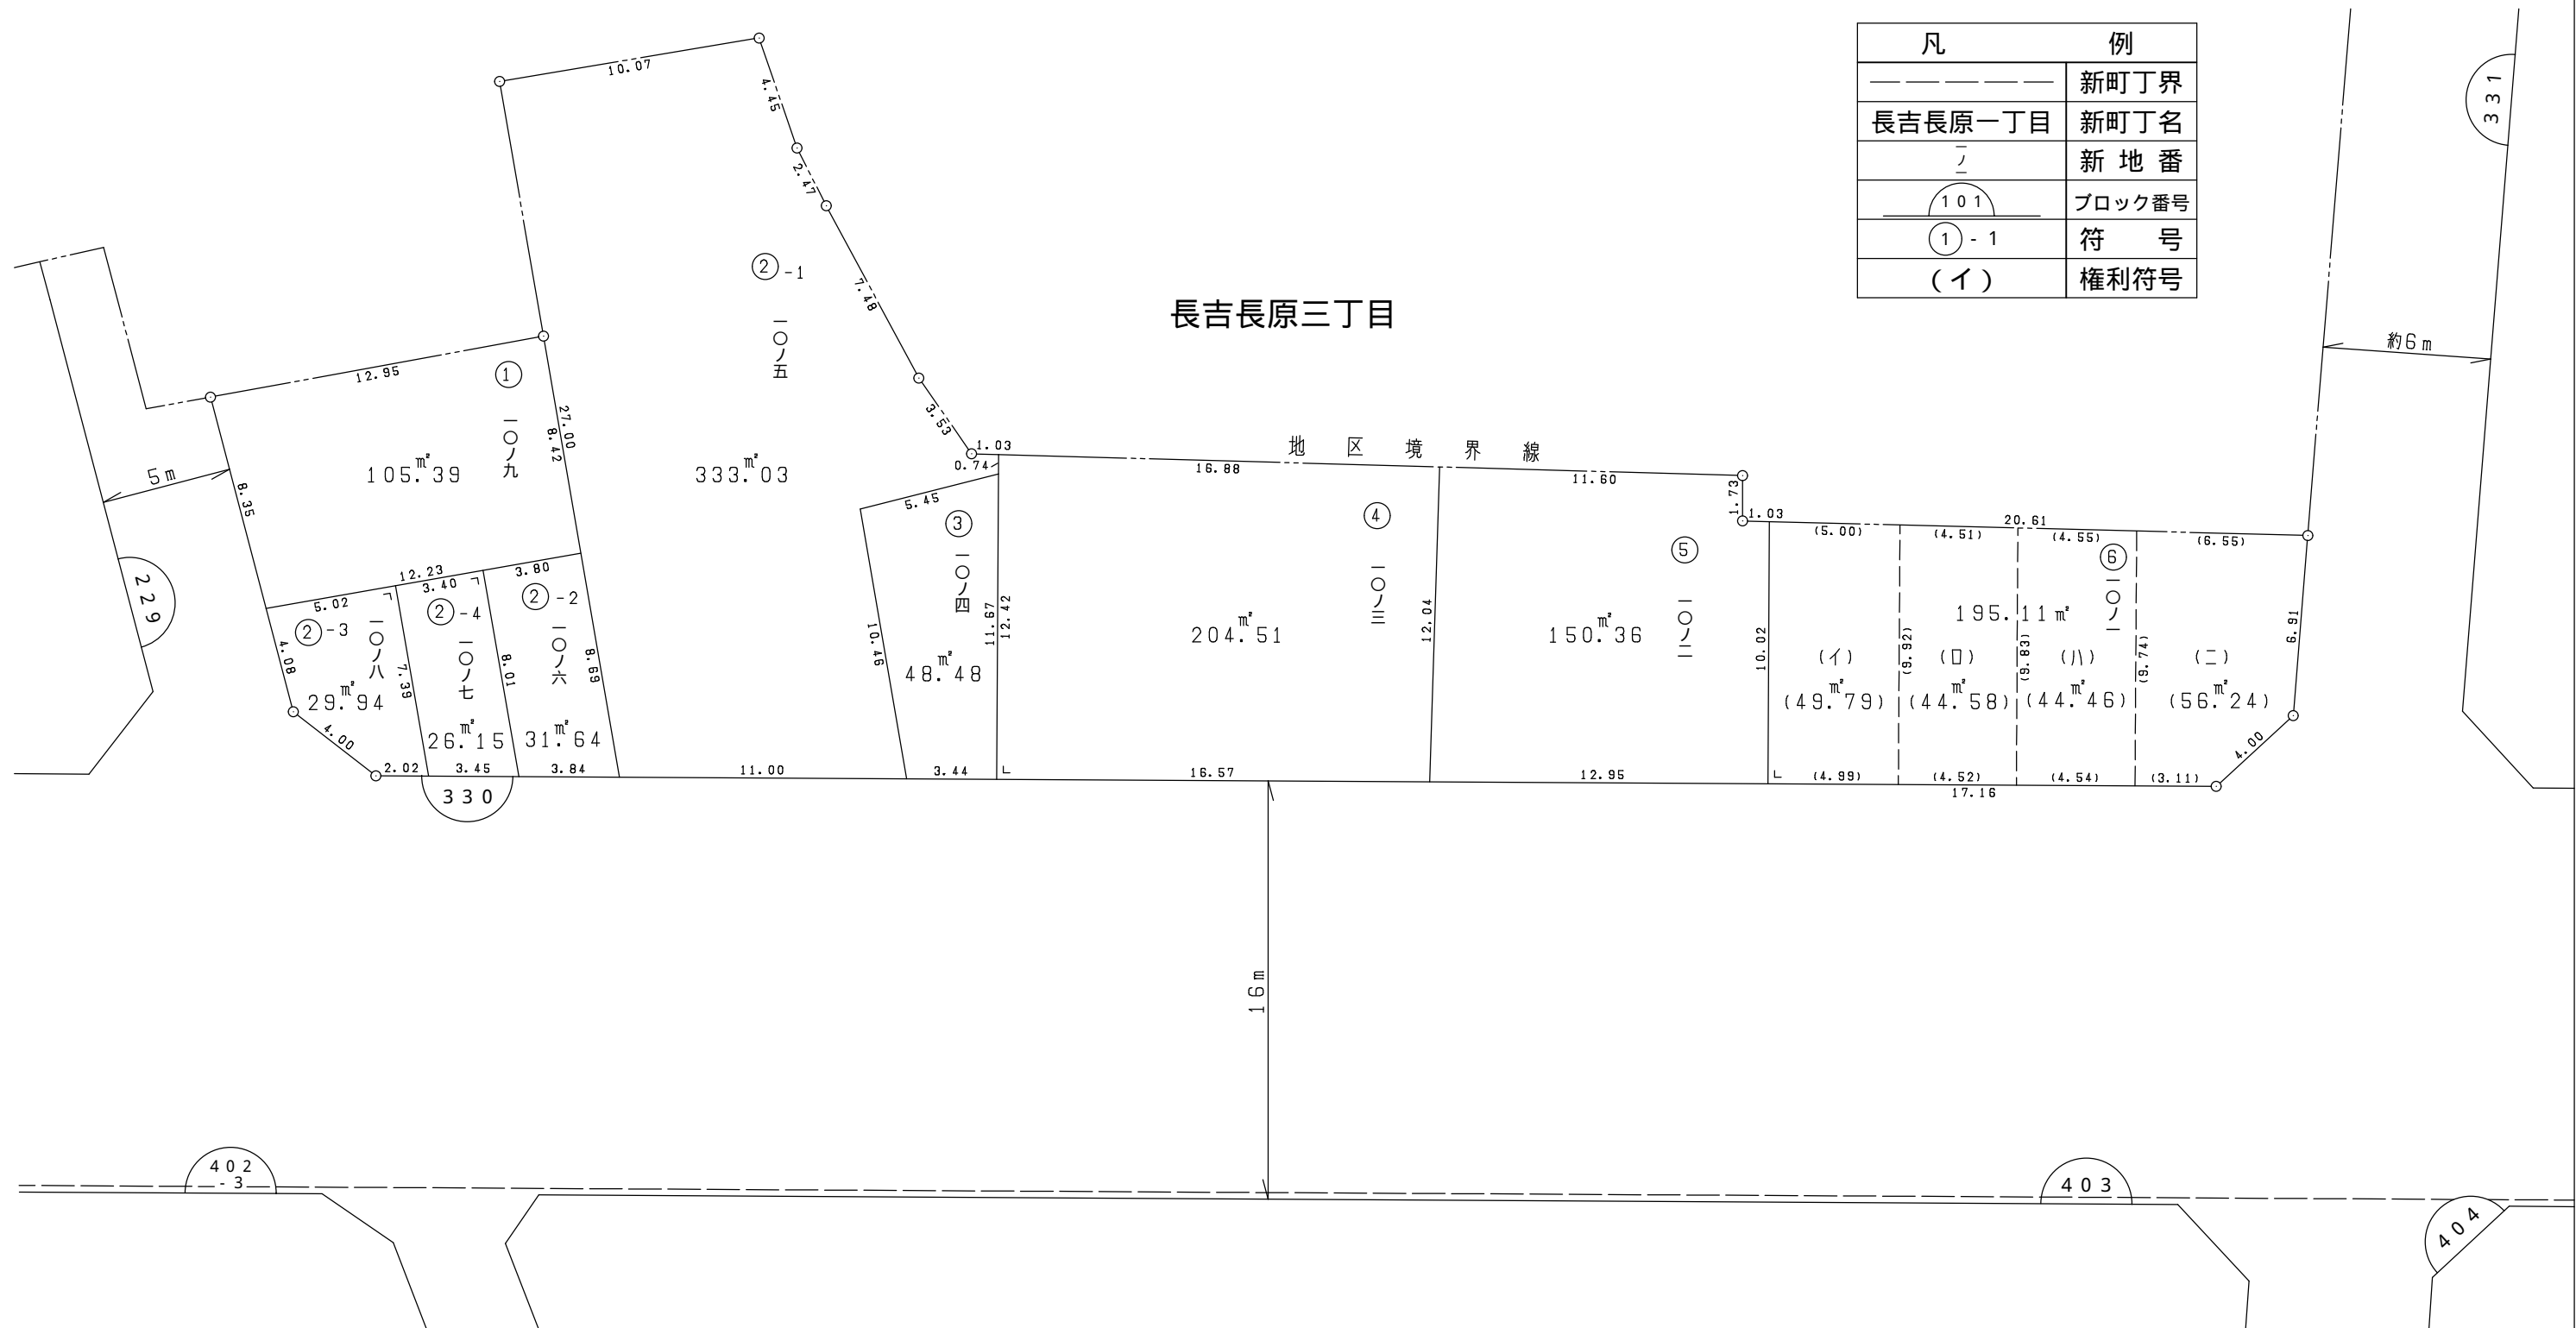

凡	例
-----	新町丁界
長吉長原一丁目	新町丁名
101	新地番
101	ブロック番号
① - 1	符号
(イ)	権利符号

長吉長原三丁目

地区境界線

約6m

16m

402
-3

403

404