


大阪都市計画事業長吉瓜破地区土地区画整理事業 画地確定図

縮尺 S = 1 : 500

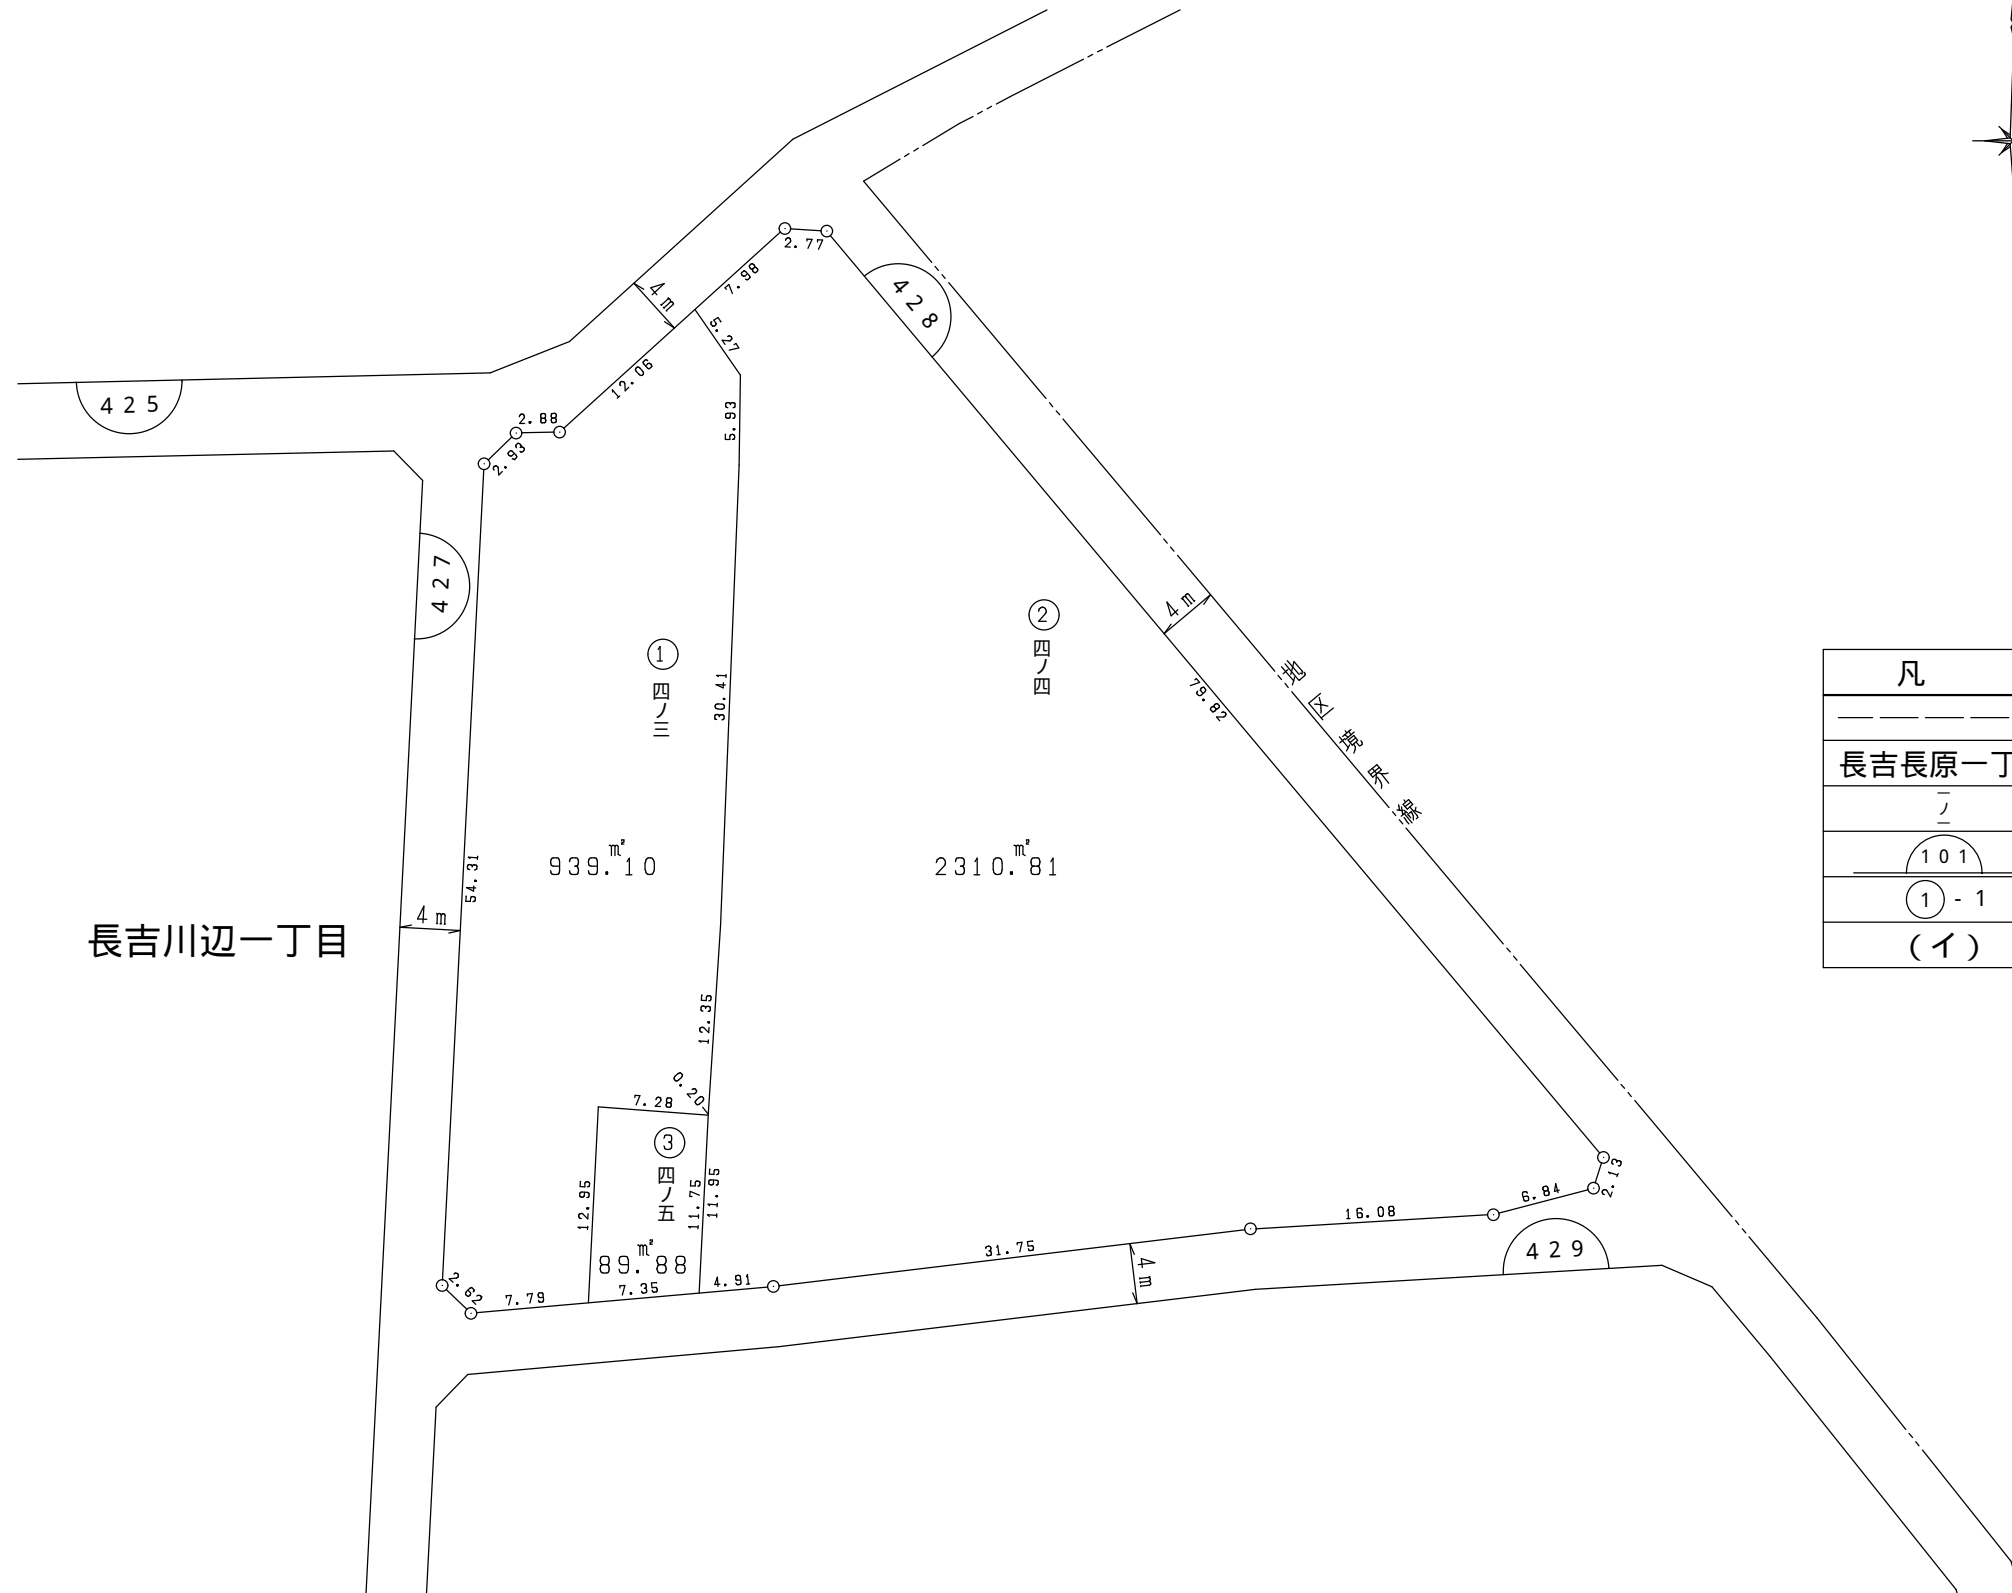

凡	例
-----	新町丁界
長吉長原一丁目	新町丁名
┌	新地番
(101)	ブロック番号
① - 1	符号
(イ)	権利符号

長吉川辺一丁目

939.10^m²

2310.81^m²

89.88^m²

429

428

427

425

地区境界線

①
四ノ三

②
四ノ四

③
四ノ五